



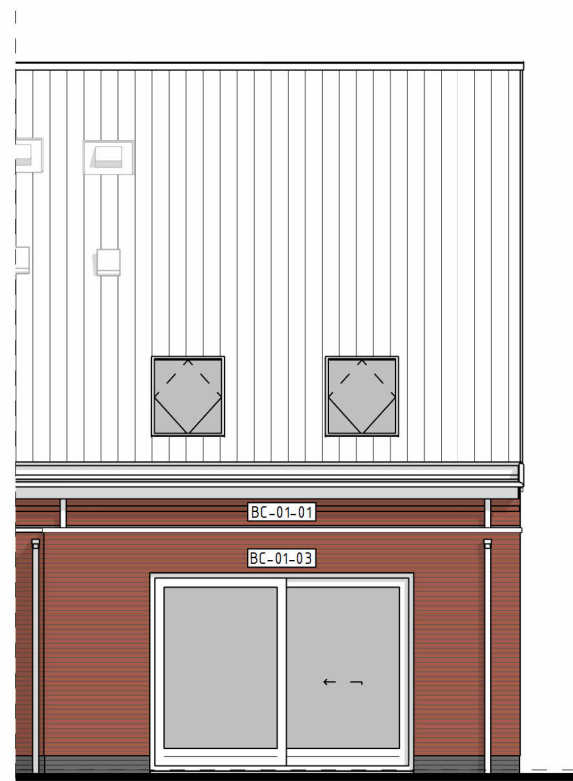


ACHTERGEVEL

1:100

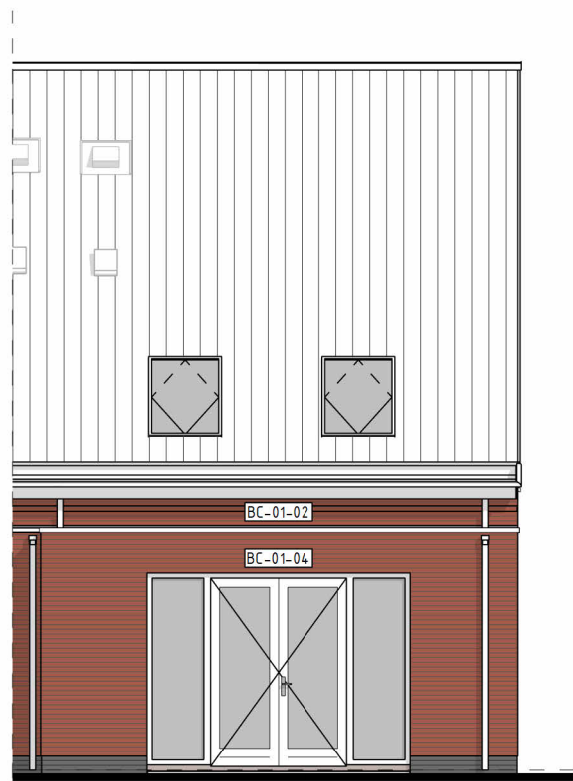

ACHTERGEVEL

1:100

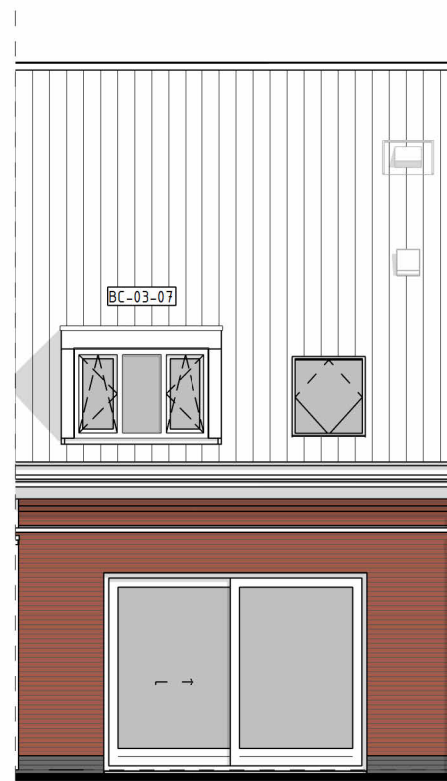


ACHTERGEVEL

1:100




ACHTERGEVEL

1:100

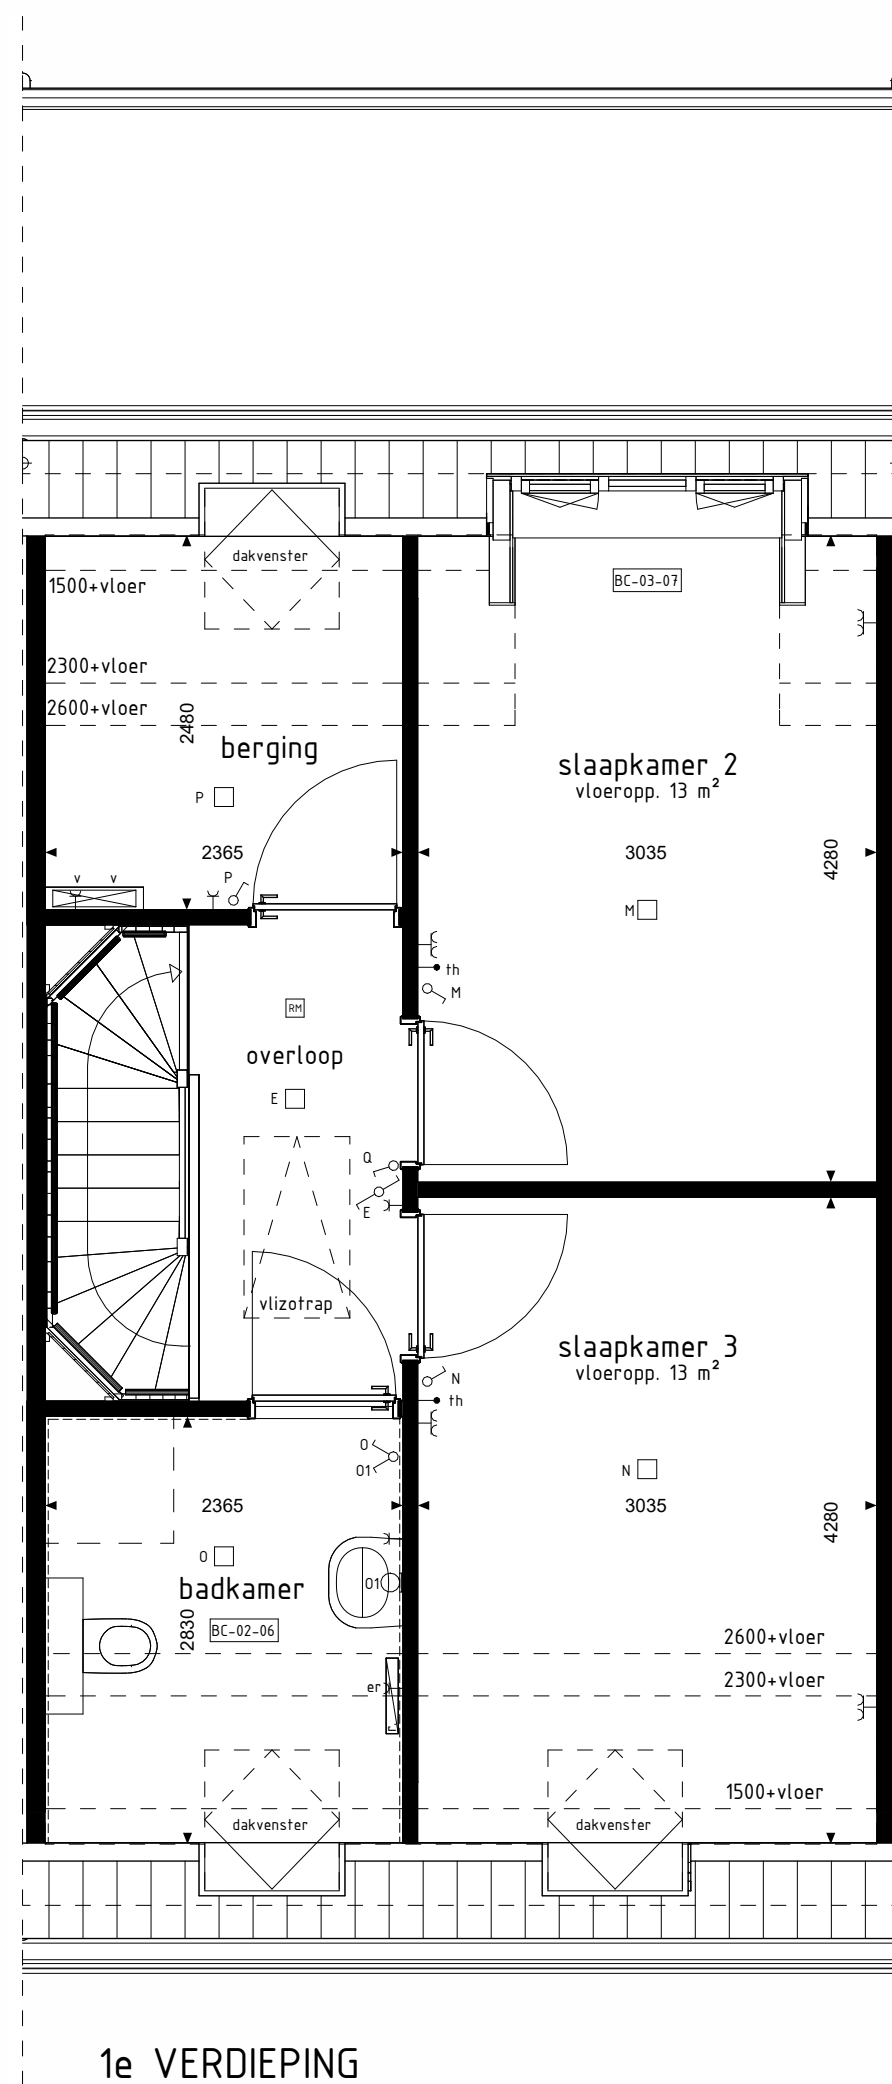

1e VERDIEPING

1:50

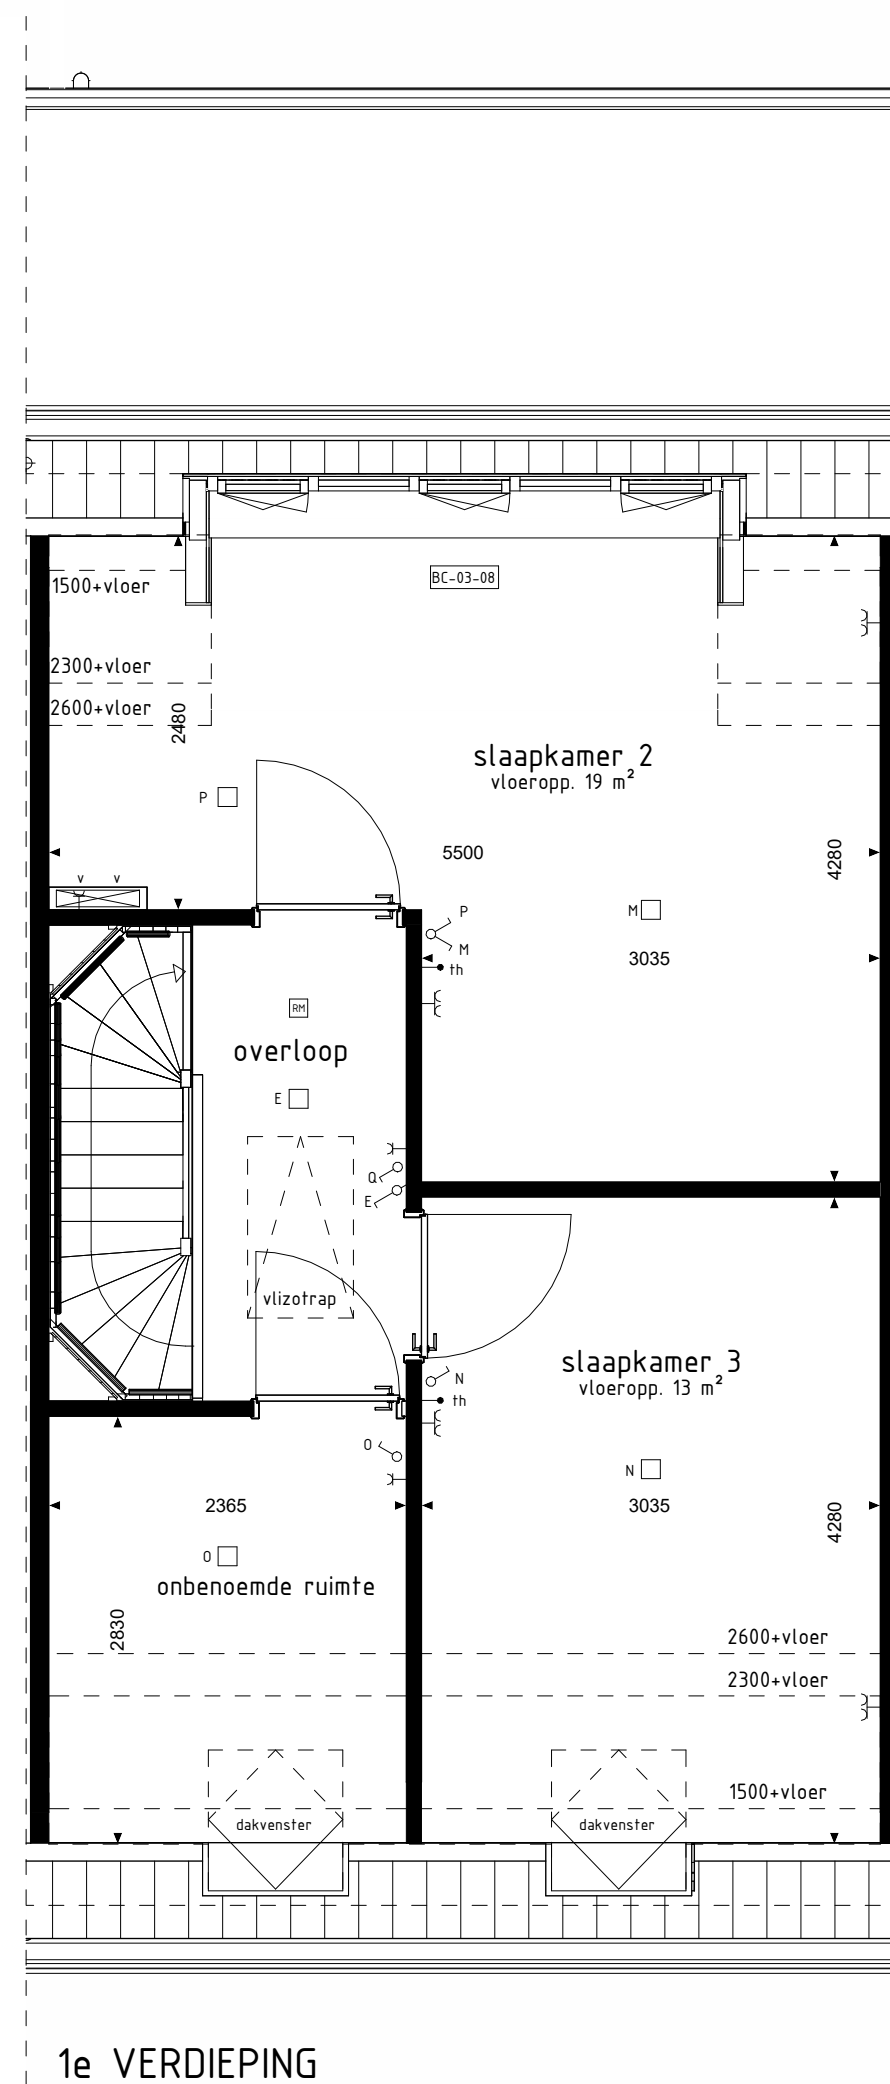

1e VERDIEPING

1:50


Omdat we alle, eventueel mogelijke, opties willen laten zien, worden op deze tekening geen PV panelen getoond. Bij de keuze voor een optie worden waar nodig en waar mogelijk PV panelen verplaatst of komen te vervallen. Er zullen nooit meer PV panelen vervallen dan nodig is voor de gekozen optie en de woning zal altijd over een volledig werkend PV-systeem blijven beschikken. Het verplaatsen of laten vervallen van PV panelen kan van invloed zijn op het rendement van het PV-systeem, waardoor ook het energielabel en/of bijvoorbeeld de status energieneutraal kunnen wijzigen.

De op deze tekening getoonde woning, inclusief opties, kan een gespiegelde versie van uw woning betreffen.

Alle opties worden getoond a.d.h.v. de gevels en plattegronden van bwnr. 02 en 03. De opties zijn echter ook van toepassing voor de overige bouwnummers met eventuele afwijkende gevel en/of plattegronden.


RENVOOI OPTIES

- BC-01-01 Uitbreiding 1200mm aan achterzijde woning (alleen mogelijk bij hoekwoning).
- BC-01-02 Uitbreiding 2400mm aan achterzijde woning (alleen mogelijk bij hoekwoning).
- BC-01-03 Schuifpui in achtergevel i.p.v. basiskozijn.
- BC-01-04 Pui met dubbele deuren en zijlichten i.p.v. basiskozijn.
- BC-01-20 Buitenkraan.
- BC-02-02 Samenvoegen slaapkamer berging en slaapkamer 2.
- BC-02-06 Badkamer op 1e verdieping.
- BC-03-07 Dakkapel in achtergevel (breedte ca. 1800mm).
- BC-03-08 Dakkapel in achtergevel (breedte ca. 3400mm).

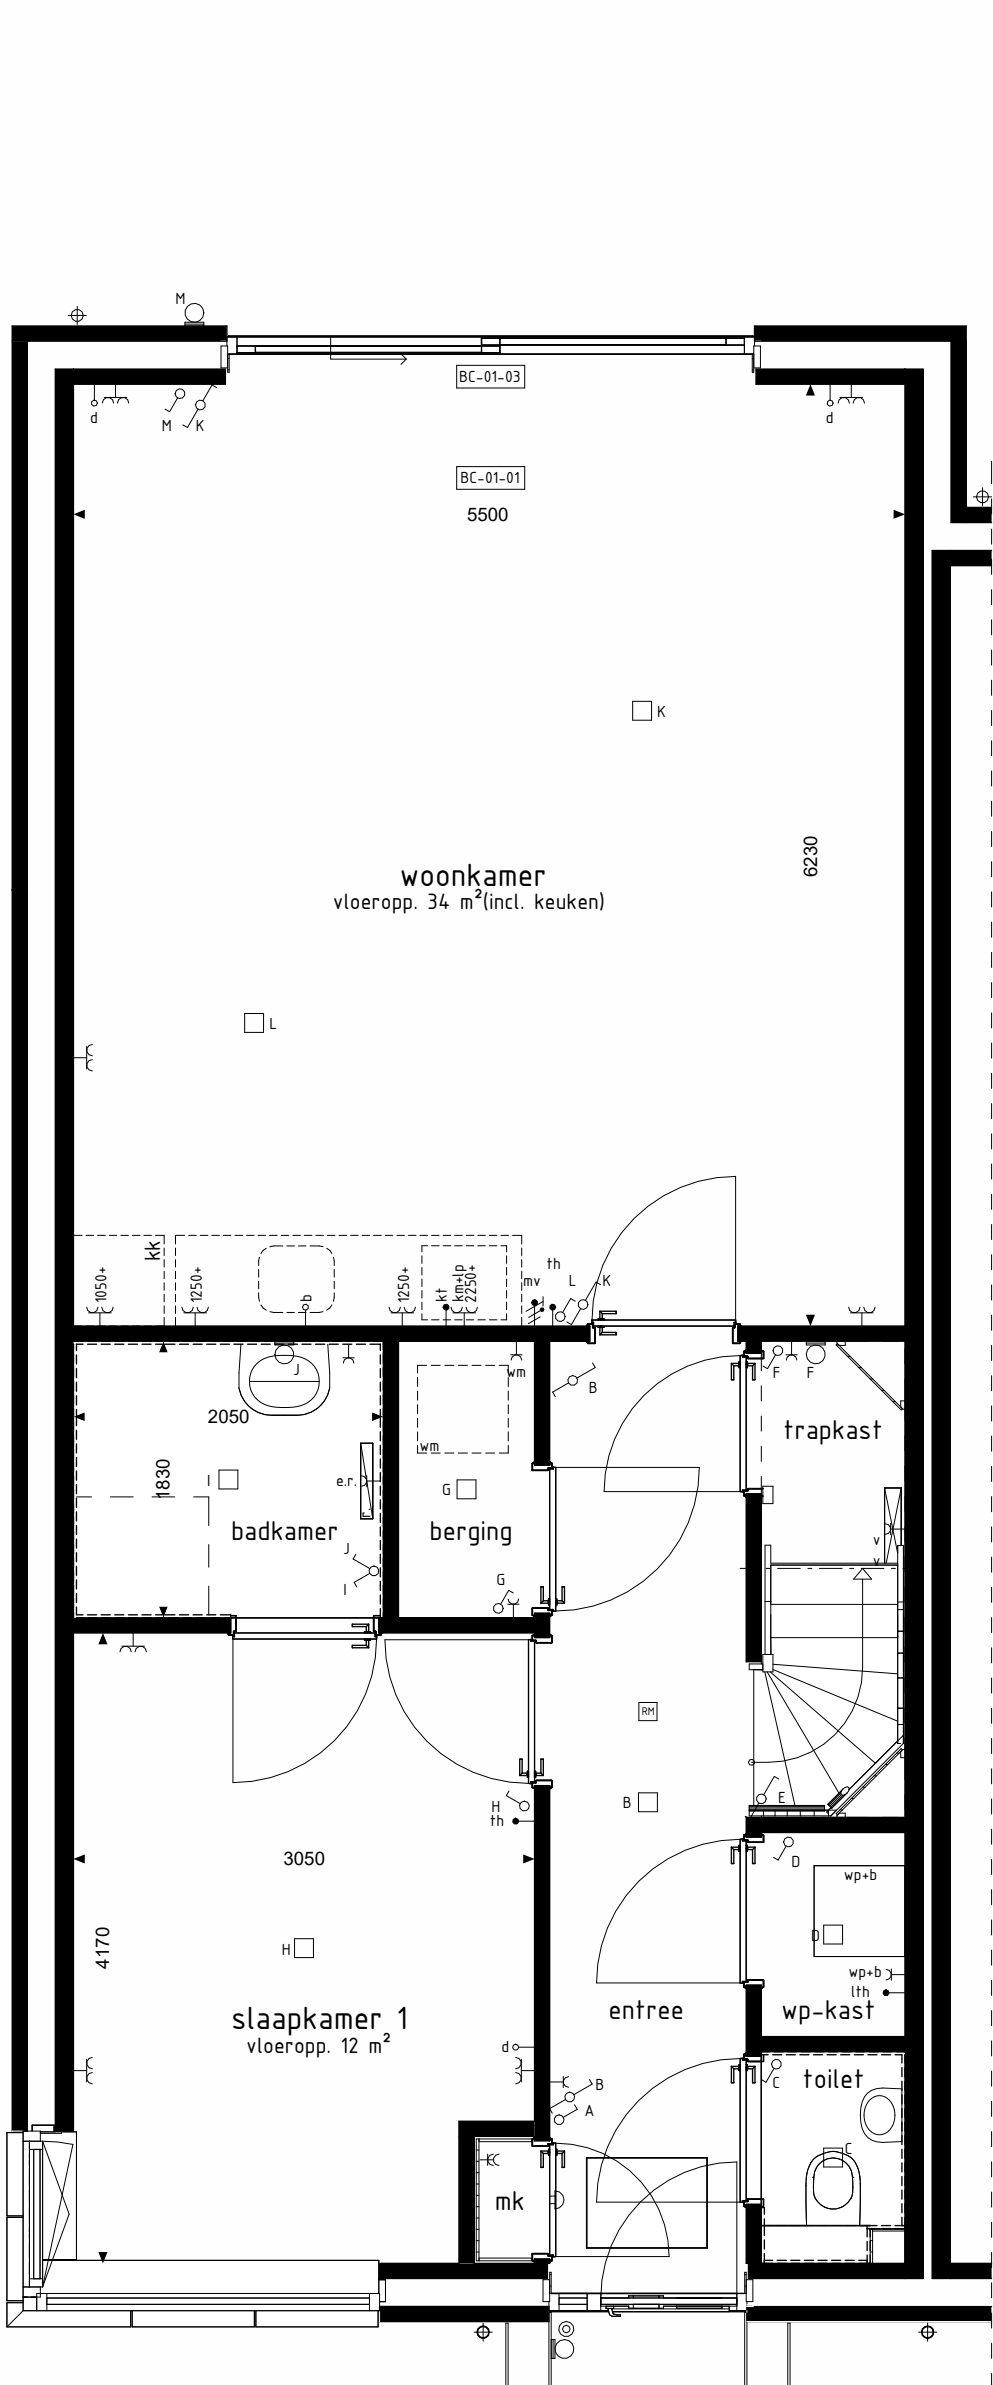


BEGANE GROND

1:50

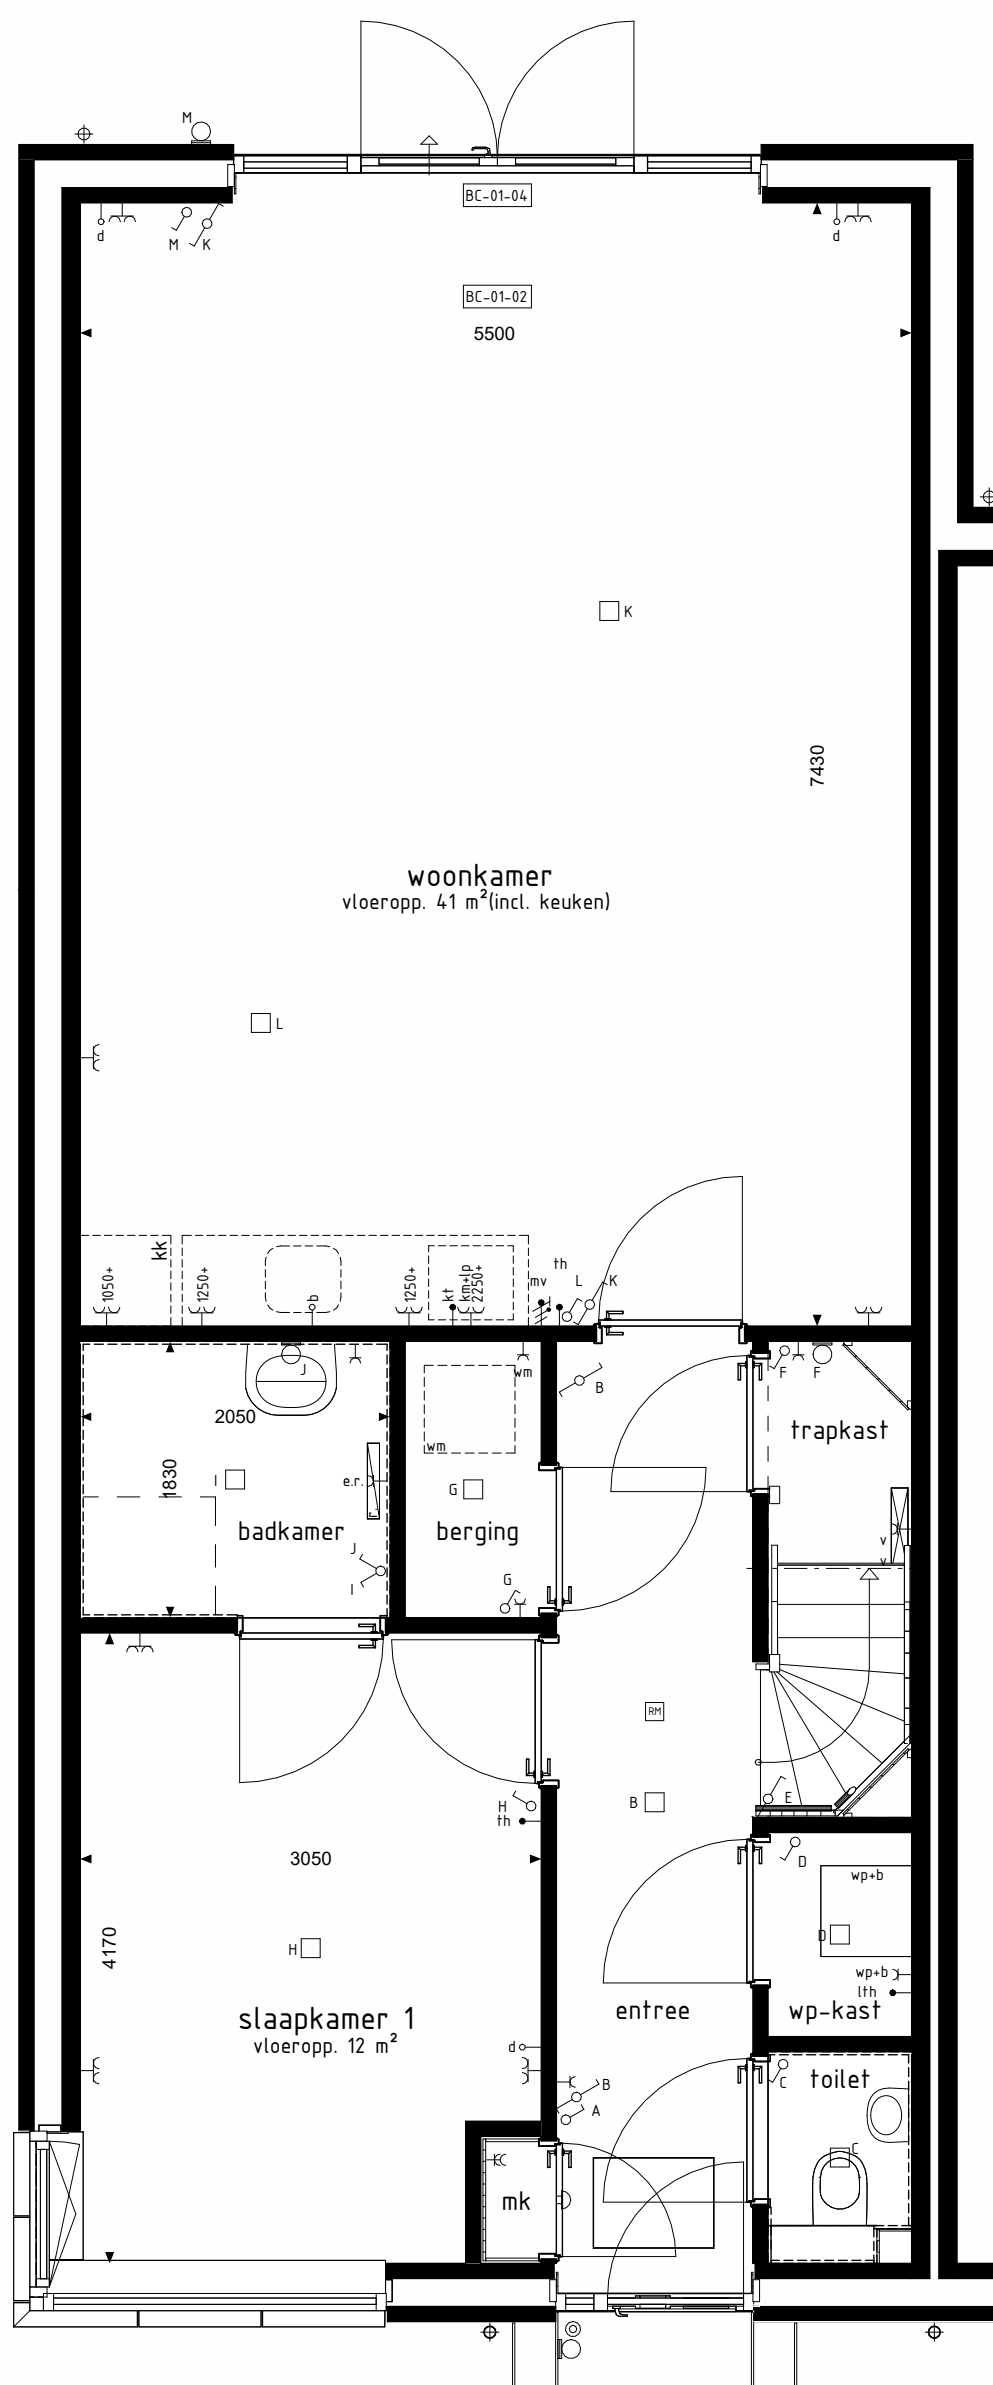

BEGANE GROND

1:50

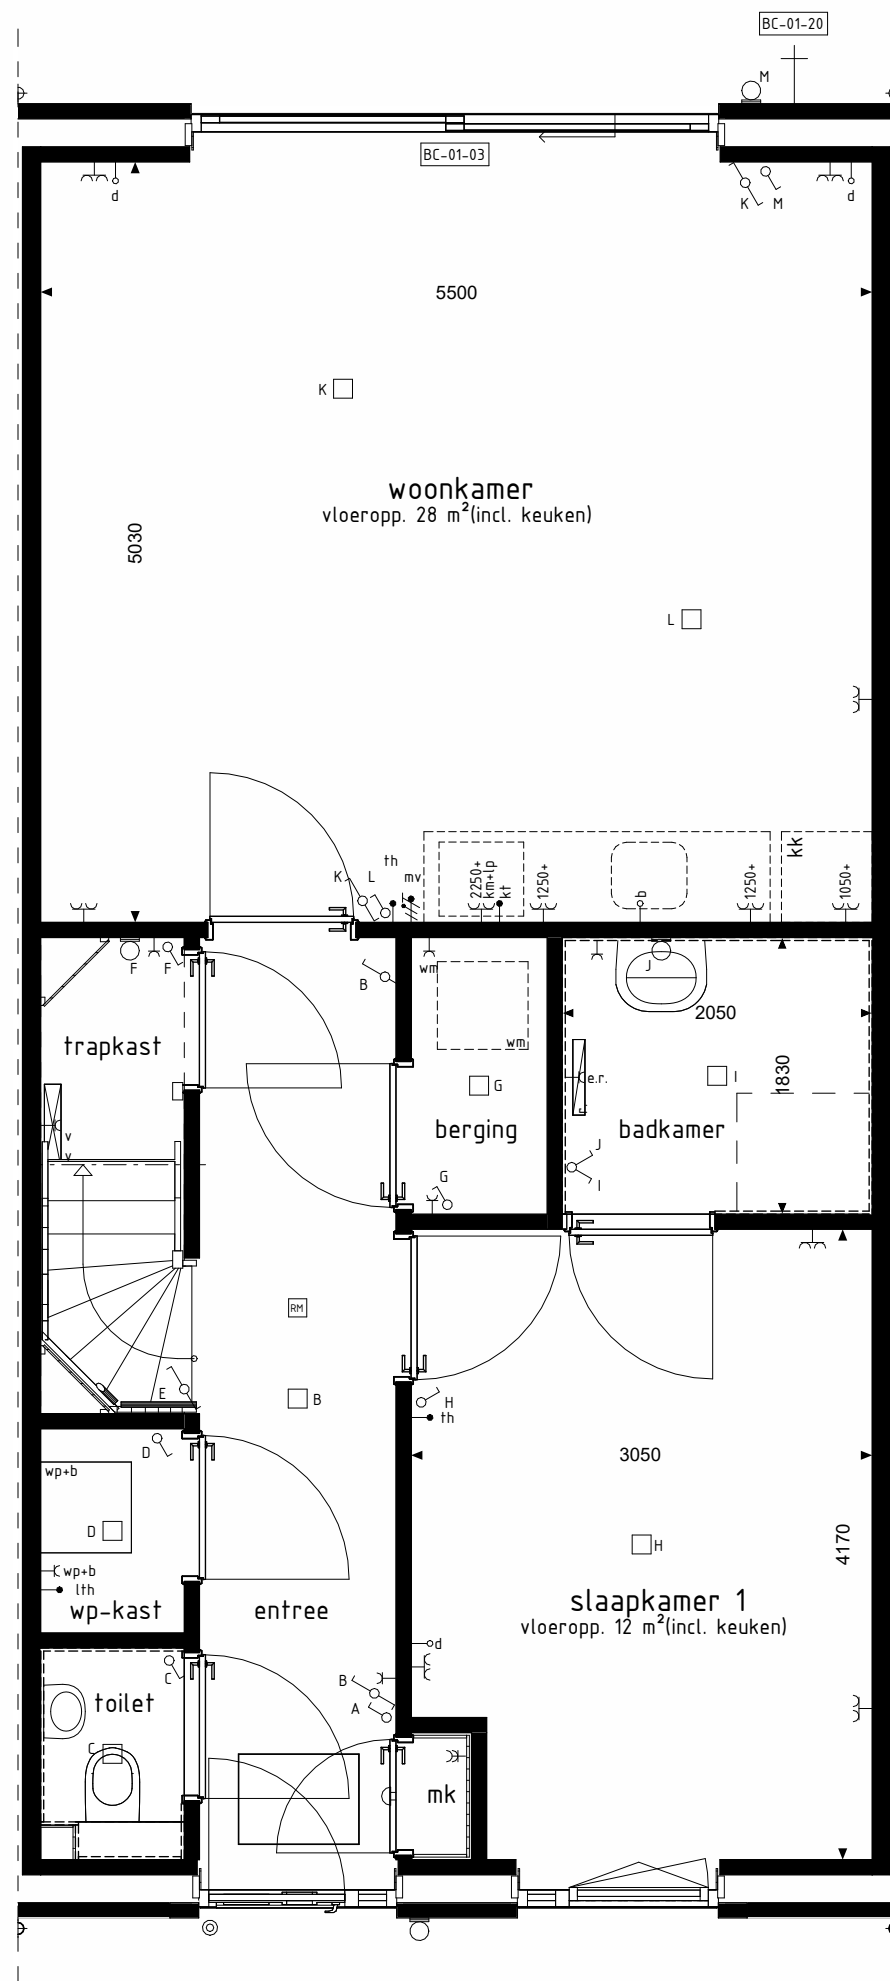

BEGANE GROND

1:50

BOUWKUNDIG RENVOOI

- schakelaar enkel
- schakelaar dubbel
- wisselschakelaar
- regeling mech. ventilatie
- plafondlichtpunt
- plafondlichtpunt opbouw
- wandlichtpunt
- rookmelder
- rookmelder opbouw
- geaard wandcontactdoos enkel
- geaard wandcontactdoos dubbel opbouw
- geaard wandcontactdoos dubbel volledig inbouw
- schel
- deurbel
- aansluitpunt data/telefoon/televisie (loos)
- aansluitpunt kooktoestel (loos)
- aansluitpunt kooktoestel
- aansluitpunt boiler (loos)
- aansluitpunt thermostaat
- aansluitpunt thermostaat cv
- aansluitpunt elektrische radiator
- aansluitpunt omvormer t.b.v. zonnepanelen
- aansluitpunt warmtepomp + boiler
- aansluitpunt wasmachine
- aansluitpunt wasdroger
- aansluitpunt gebalanceerde ventilatie-eenheid
- aansluitpunt keukenmeubel + lichtpunt
- aansluitpunt vloerverdeler
- radiator
- vloerverdeler cv installatie
- opstelplaats wasmachine
- wd
- opstelplaats wasdroger
- kk
- opstelplaats koelkast
- mv w/v
- opstelplaats gebalanceerde ventilatie-eenheid
- wp-b
- opstelplaats warmtepomp + boiler
- wp
- opstelplaats warmtepomp
- b
- opstelplaats boiler
- p.b.
- positie optioneel extra boiler
- o
- opstelplaats omvormer t.b.v. zonnepanelen
- zp
- zonnepanelen (positie indicatief)
- buitenkraan met schroobput
- buitenkraan
- schroobput
- hemelwaterafvoer

De voor uw woning van toepassing zijnde symbolen zijn opgenomen in de plattegronden.

Opties: Gevelaanzichten & plattegronden

woningtype: B en C

plan Liviahof



PROJECT : Beuningen, 31 woningen

BOUWNRS : 02 t/m 10

SCHAAL : zie tekening

DATUM : 22 januari 2026

TEKENINGNR : VK-17



Bouwbedrijf van Peer b.v.
Jesselstraat 47
5347 KG Oss
Telefoon: 0412-624252
info@bouwbedrijfvanpeer.nl
www.bouwbedrijfvanpeer.nl