




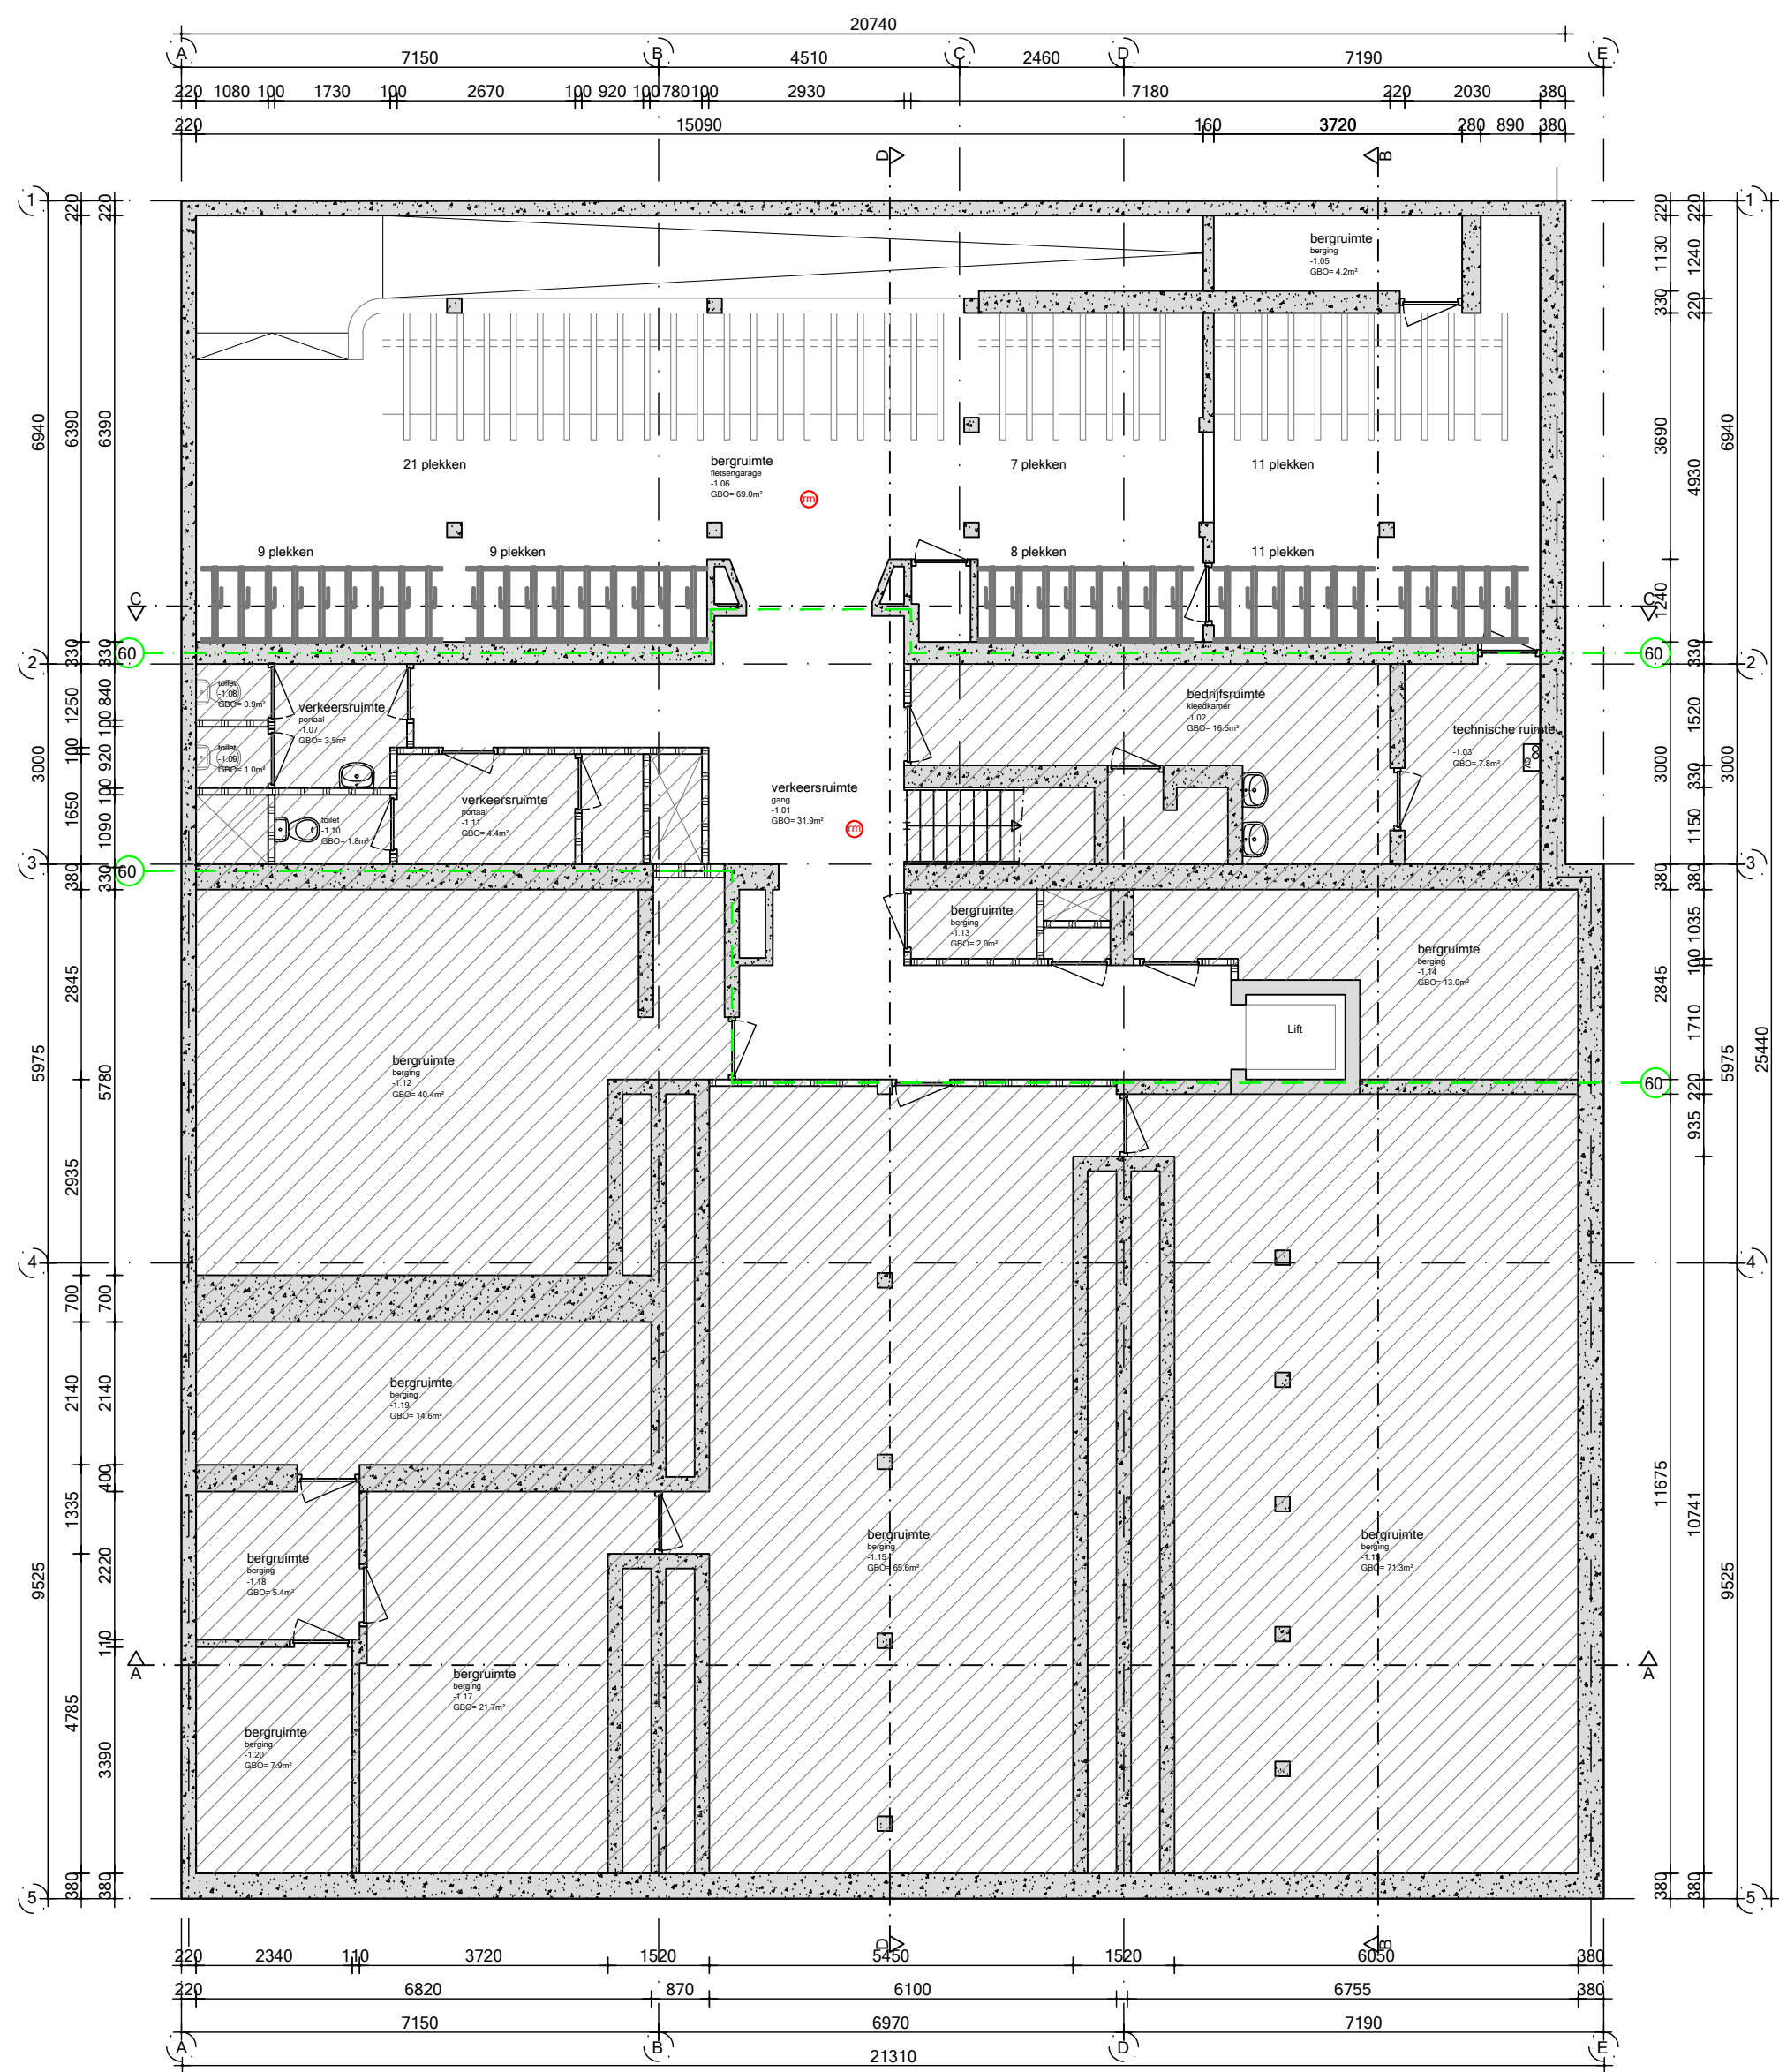

Kelder
nieuw (ongewijzigd)
kantoor BVO = 536.4 m²

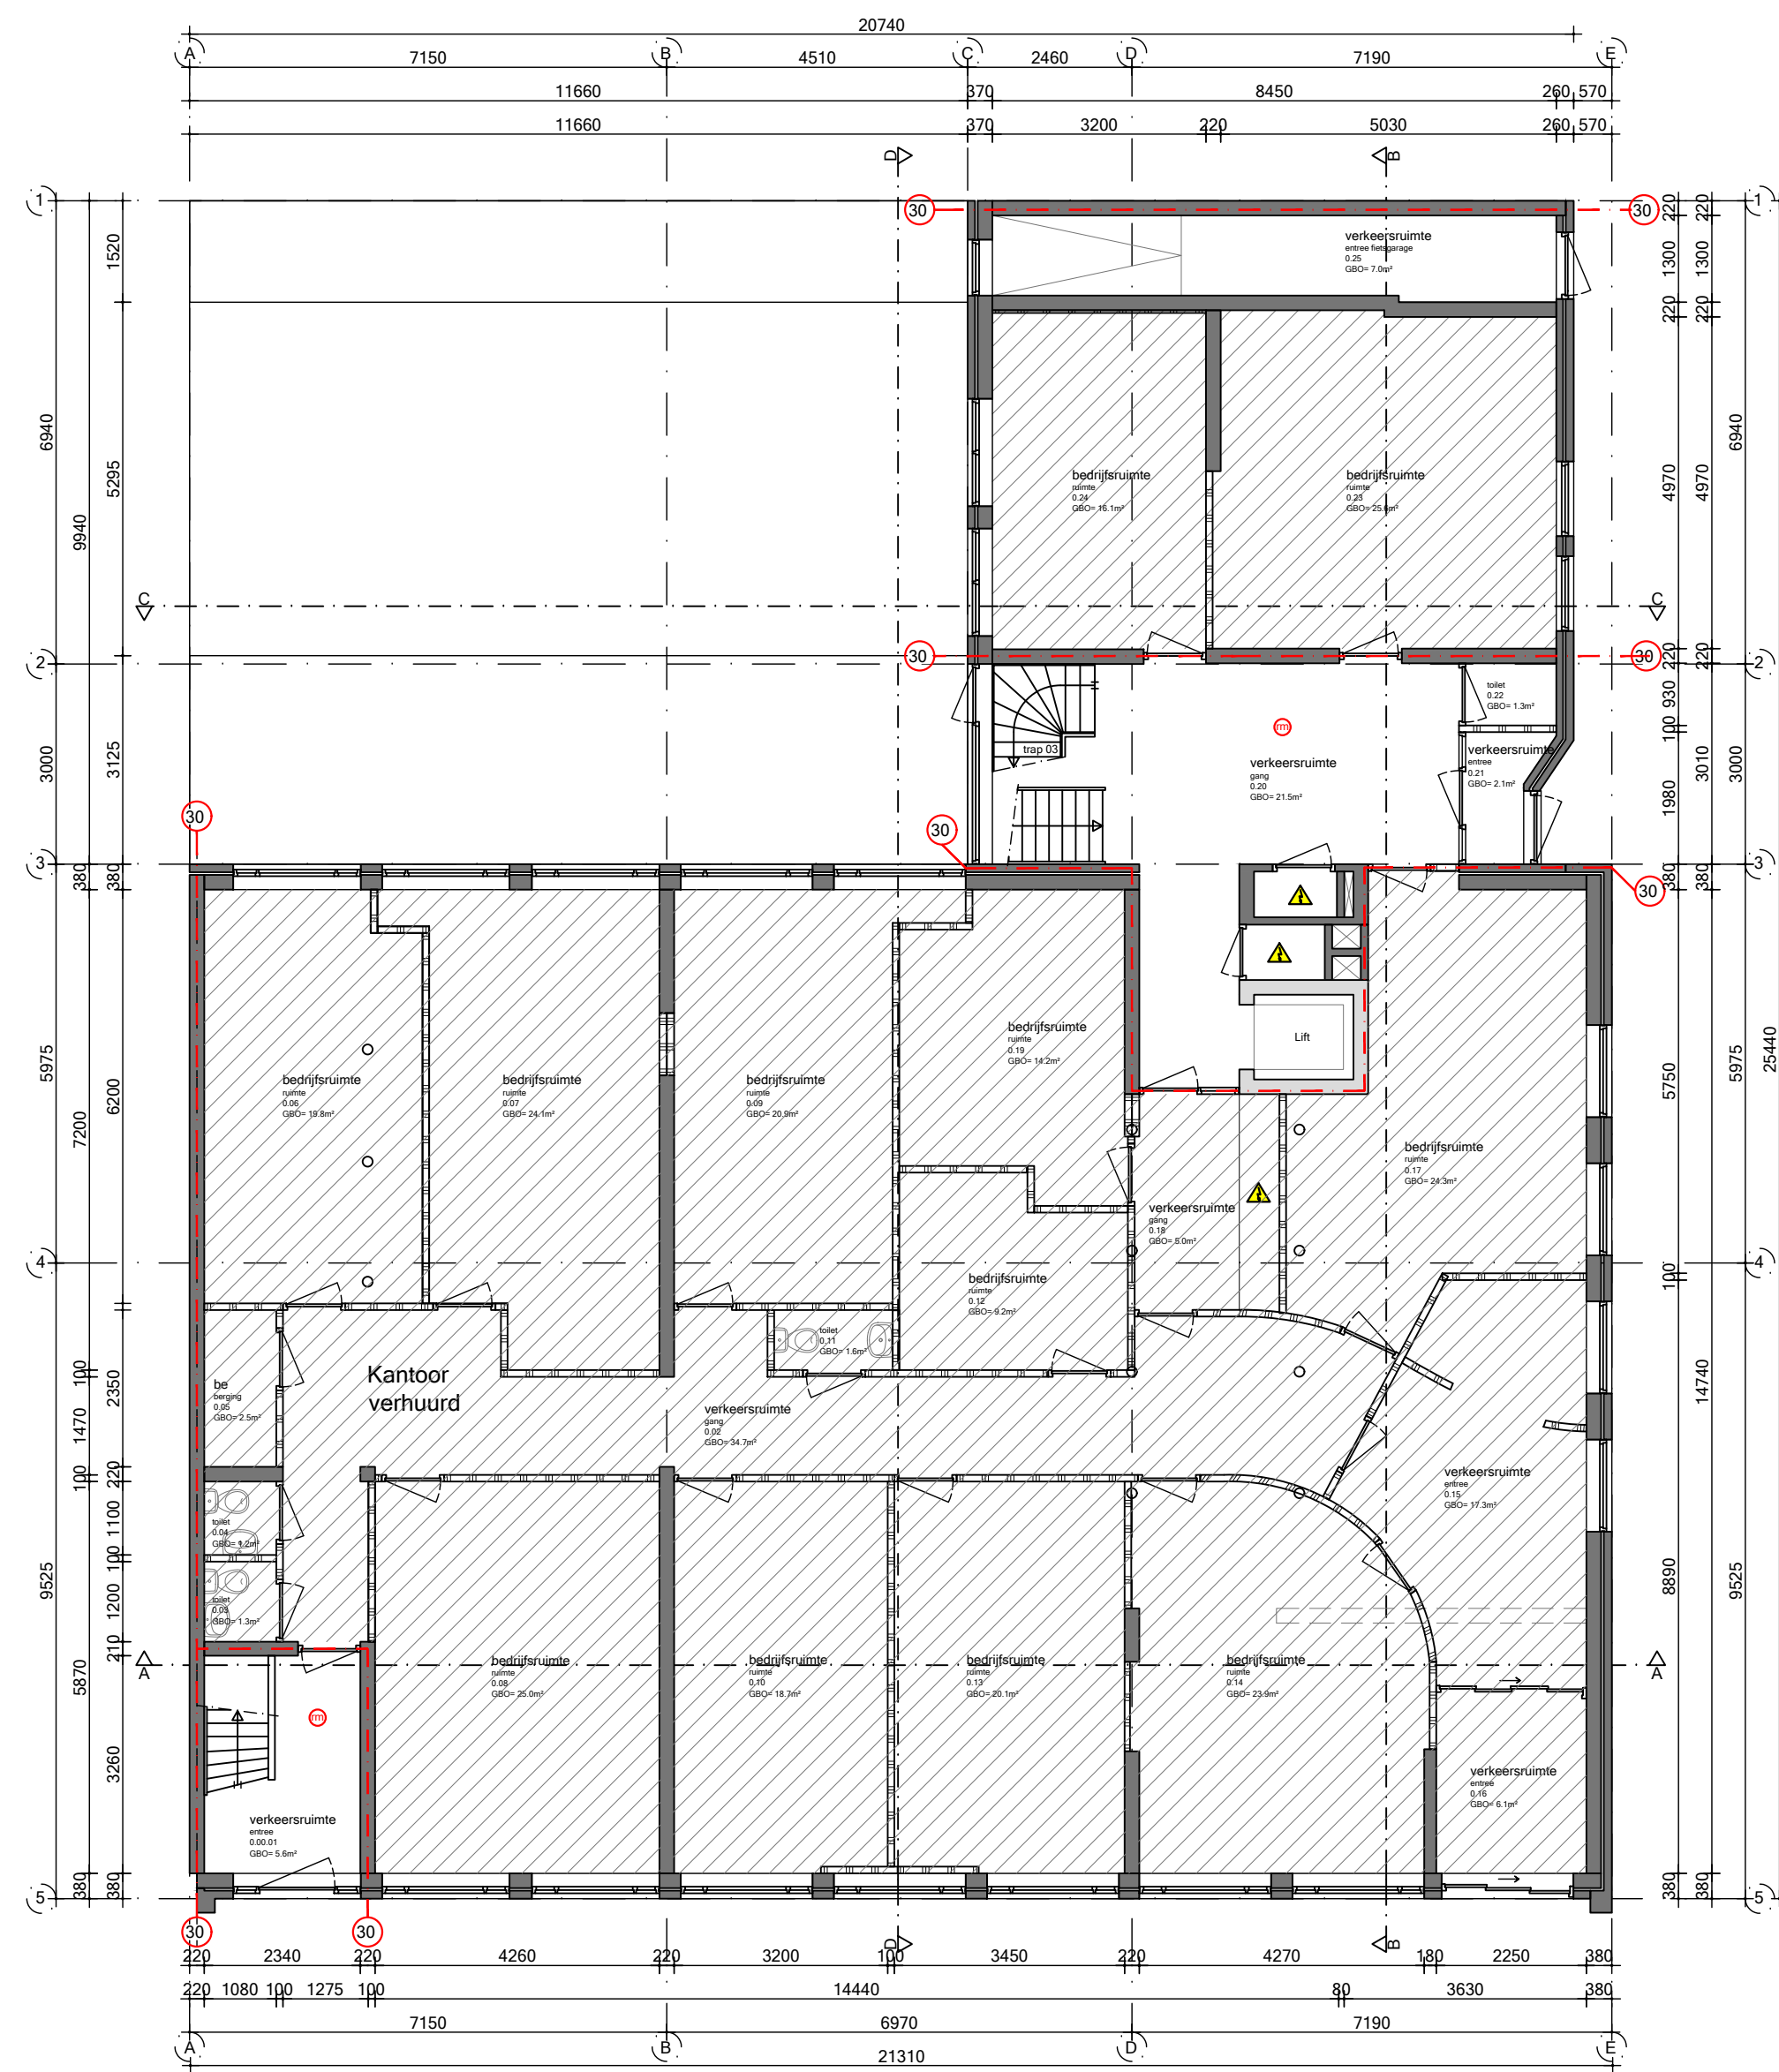


Begane grond
nieuw
kantoor BVO = 420.6 m²

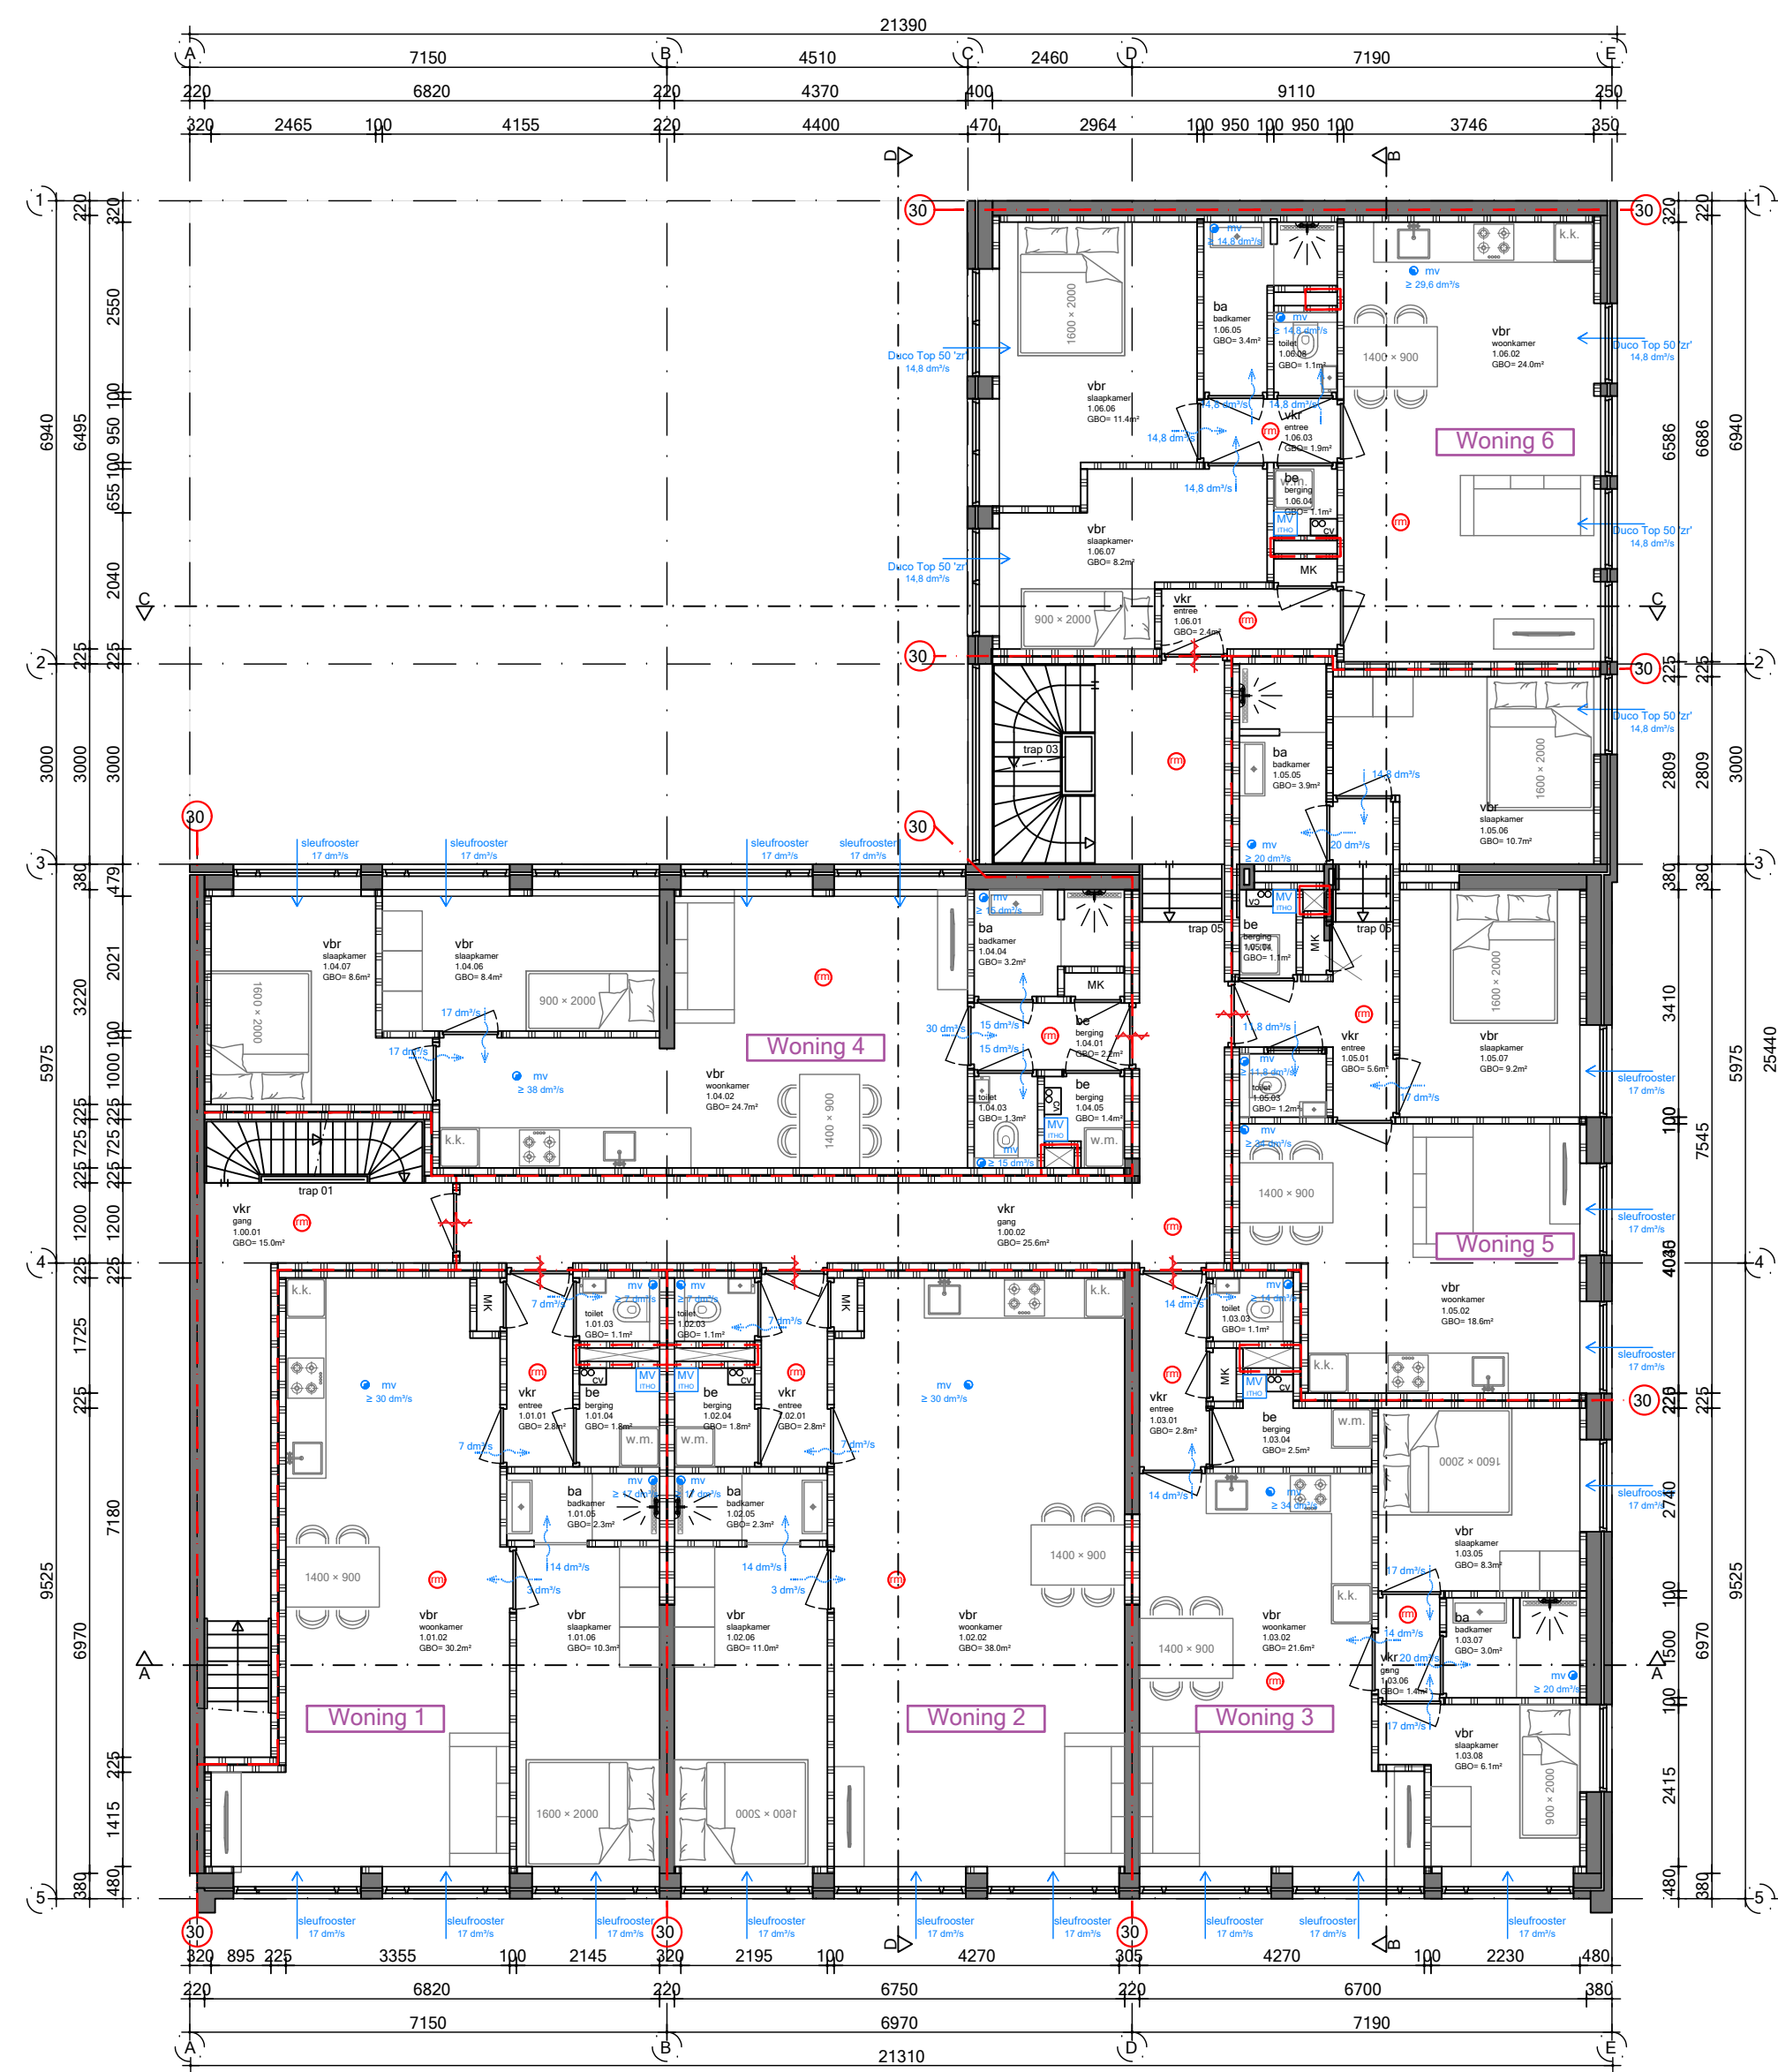


Eerste verdieping
nieuw
woningen

BVO verdieping	425.3 m²
GBD woning 1	51.0 m²
GBD woning 2	50.5 m²
GBD woning 3	50.0 m²
GBD woning 4	50.8 m²
GBD woning 5	52.2 m²
GBD woning 6	57.8 m²

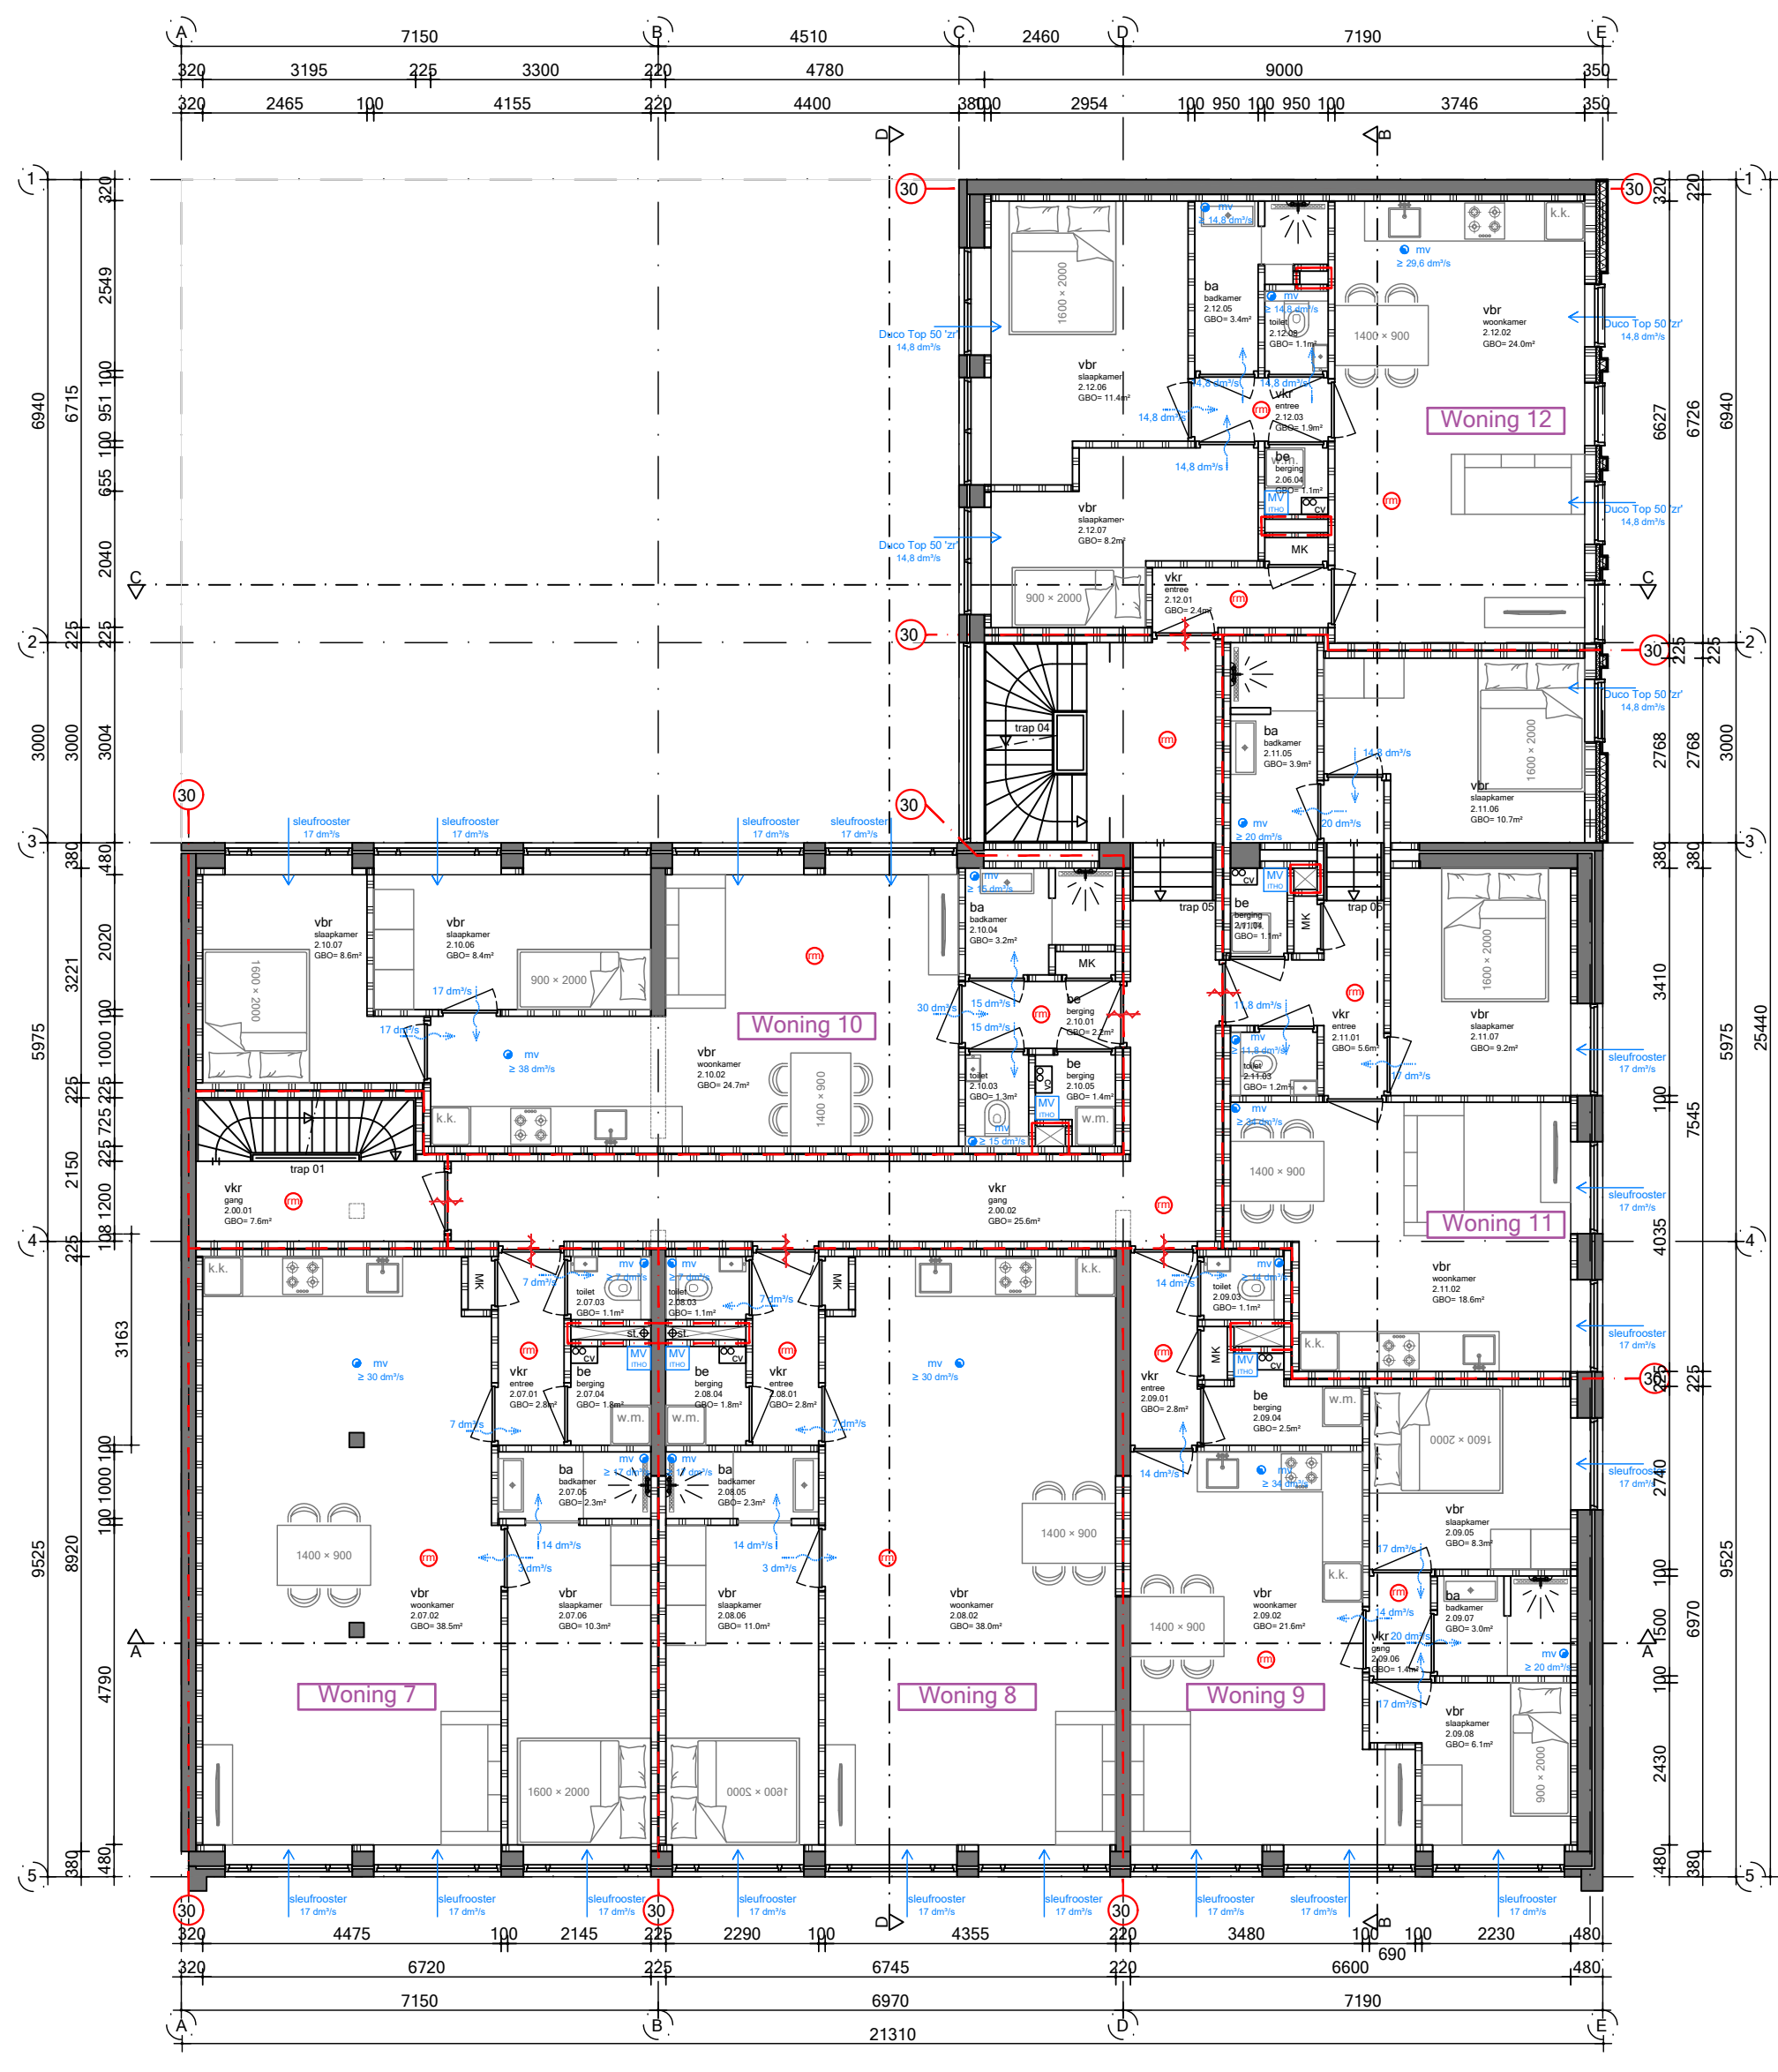

Tweede verdieping
nieuw
woningen

BVO verdieping	425.3 m²
GBD woning 7	59.3 m²
GBD woning 8	59.5 m²
GBD woning 9	50.0 m²
GBD woning 10	52.8 m²
GBD woning 11	52.2 m²
GBD woning 12	57.5 m²

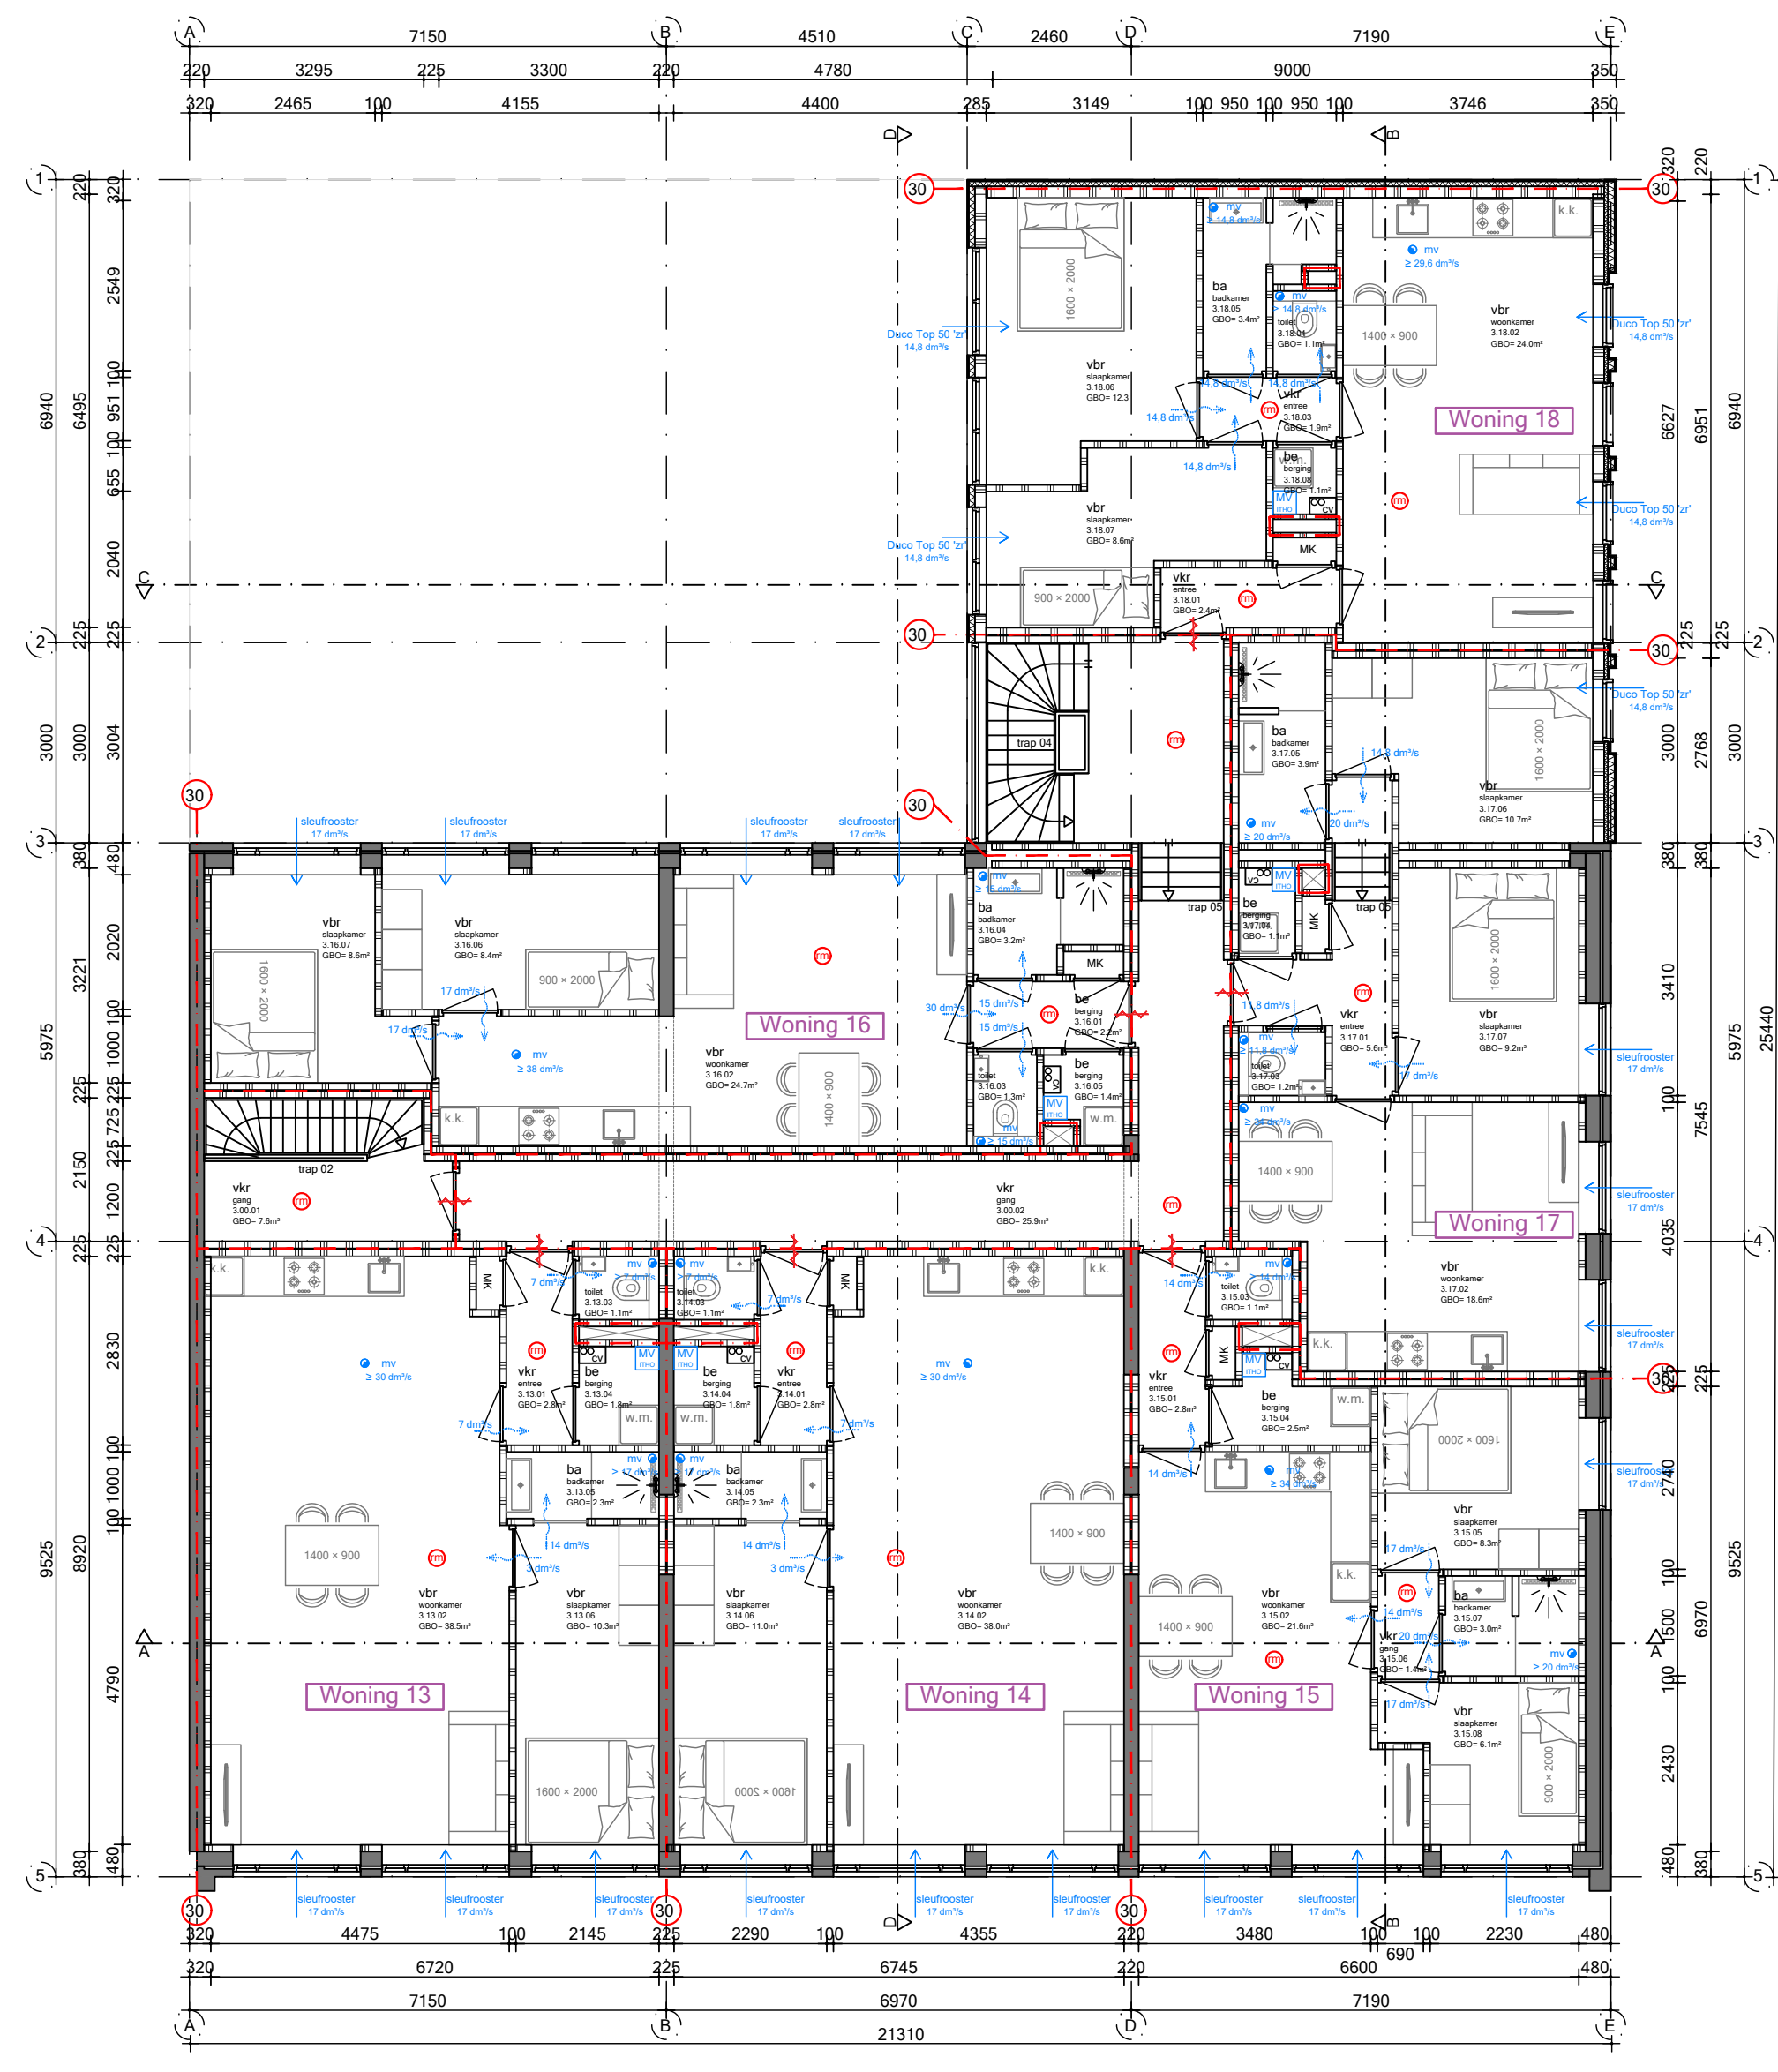


Derde verdieping
nieuw
woningen

BVO verdieping	425.3 m²
GBD woning 13	59.3 m²
GBD woning 14	59.5 m²
GBD woning 15	50.0 m²
GBD woning 16	52.8 m²
GBD woning 17	52.2 m²
GBD woning 18	59.6 m²

Renvooi

- bestand metaalwerk
- nieuw metaalwerk
- lichte bouwstenen (bestand)
- lichte bouwstenen (nieuw)
- hismetaal stud wand
- isolatie
- houten vloer
- beton
- kozijn met glas
- deurkozijn binnendeur
- deurkozijn buitendeur
- deurkozijn w.b.d.b. 30
- deurkozijn w.b.d.b. 60
- deurkozijn met vrijgapedeurdinger
- radiator
- rookwaaier conform NEN 2555:EN 14804
- vuiletoeschuifdeur
- w.b.d.b. 30 minuten
- w.b.d.b. 60 minuten
- extra beschermde vluchtroute
- mechanische ventilatie
- ventilator
- overstroomvoorziening ventilatie
- standaardizing
- hemelwaterhuiver
- ruisring
- vervangruimte
- vervangruimte
- bergruimte
- rik
- deurkozijn
- wm
- drager
- ov
- rga
- lv

Bouw/ Verbouwing geheel uitvoeren
conform Besluit Bouwwerken
Leefomgeving.

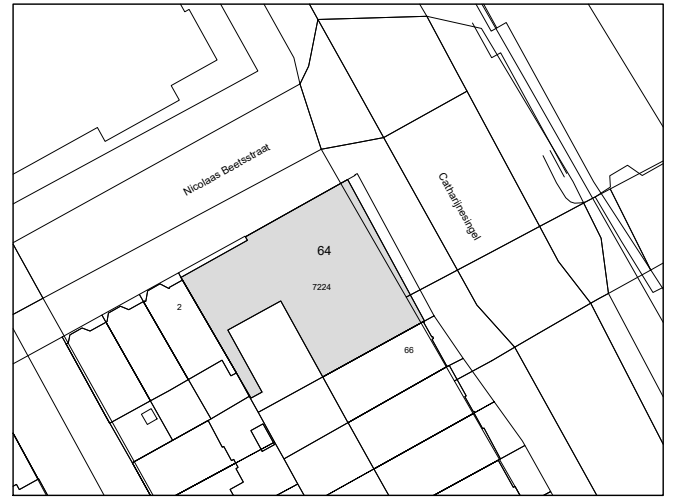

Situatie:
Kadastraal bekend: Gemeente Utrecht
Sectie: D
Nummer: 7224
Schale: 1:1000

Maatschappij:
Alle maten in het werk controleren en eventueel in
overleg aanpassen aan bestaande bebouwing.

AVB James Wattstraat 60h
1027 DM Amsterdam
T: 020-6403306
E: info@avb.nl
W: avb.amsterdam

Werk:
Catharijnesingel 64 details te Utrecht

Opdrachtgever:
Berlage Vastgoedfonds 1 CV

Onderwerp:
Nieuwe situatie plattegronden

Datum:
25 juli 2024

Datum gewijzigd:
A:
B:
C:
D:



Schale:
1:100

Formaat:
A0

Ontstond:
GVS

Tekeningnummer:

N01

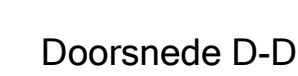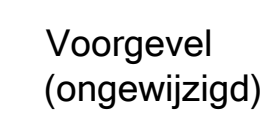

- | | |
|---|--------------------------------------|
|  | bestaand netwerk |
|  | nieuw netwerk |
|  | ICBE bestand (bestand) |
|  | ICBE bouwslen (reus) |
|  | huidwiel stuk wand |
|  | isolate |
|  | houts vloer |
|  | houts |
|  | koelp- met gas |
|  | duikschip binnender |
|  | duikschip buiterder |
|  | duikschip w.b.d.b. 30 |
|  | duikschip carthaged |
|  | duikschip met voploppduuranger |
|  | radior |
|  | roestmetel conform NEN 2350:EN 14604 |
|  | w.b.d.b. 30 minuten |
|  | w.b.d.b. 60 minuten |
|  | extra beschermde vloerplaat |
|  | mechanische ventilatie |
|  | ventilatie |
|  | overschot voorziende ventilatie |
|  | stardingelid |
|  | hemelwatervoer |
|  | rieling |
|  | verfijnsuimte |
|  | verkeersuimte |
|  | be gruppun |
|  | metastuk |
|  | dakstok |
|  | wasmaschiene |
|  | droger |
|  | CV centrale verwarming |
|  | noteganger |
|  | luchtoverbrei. L.V. CV |

Getekend: N02
GvS