
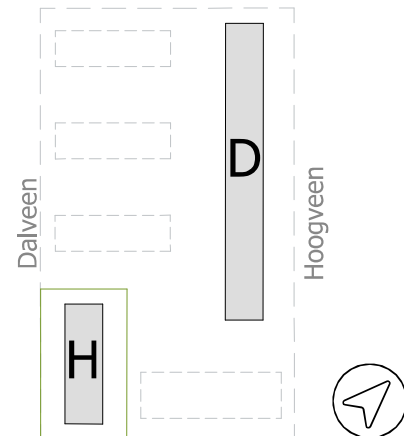


straatzijde / voorgevel

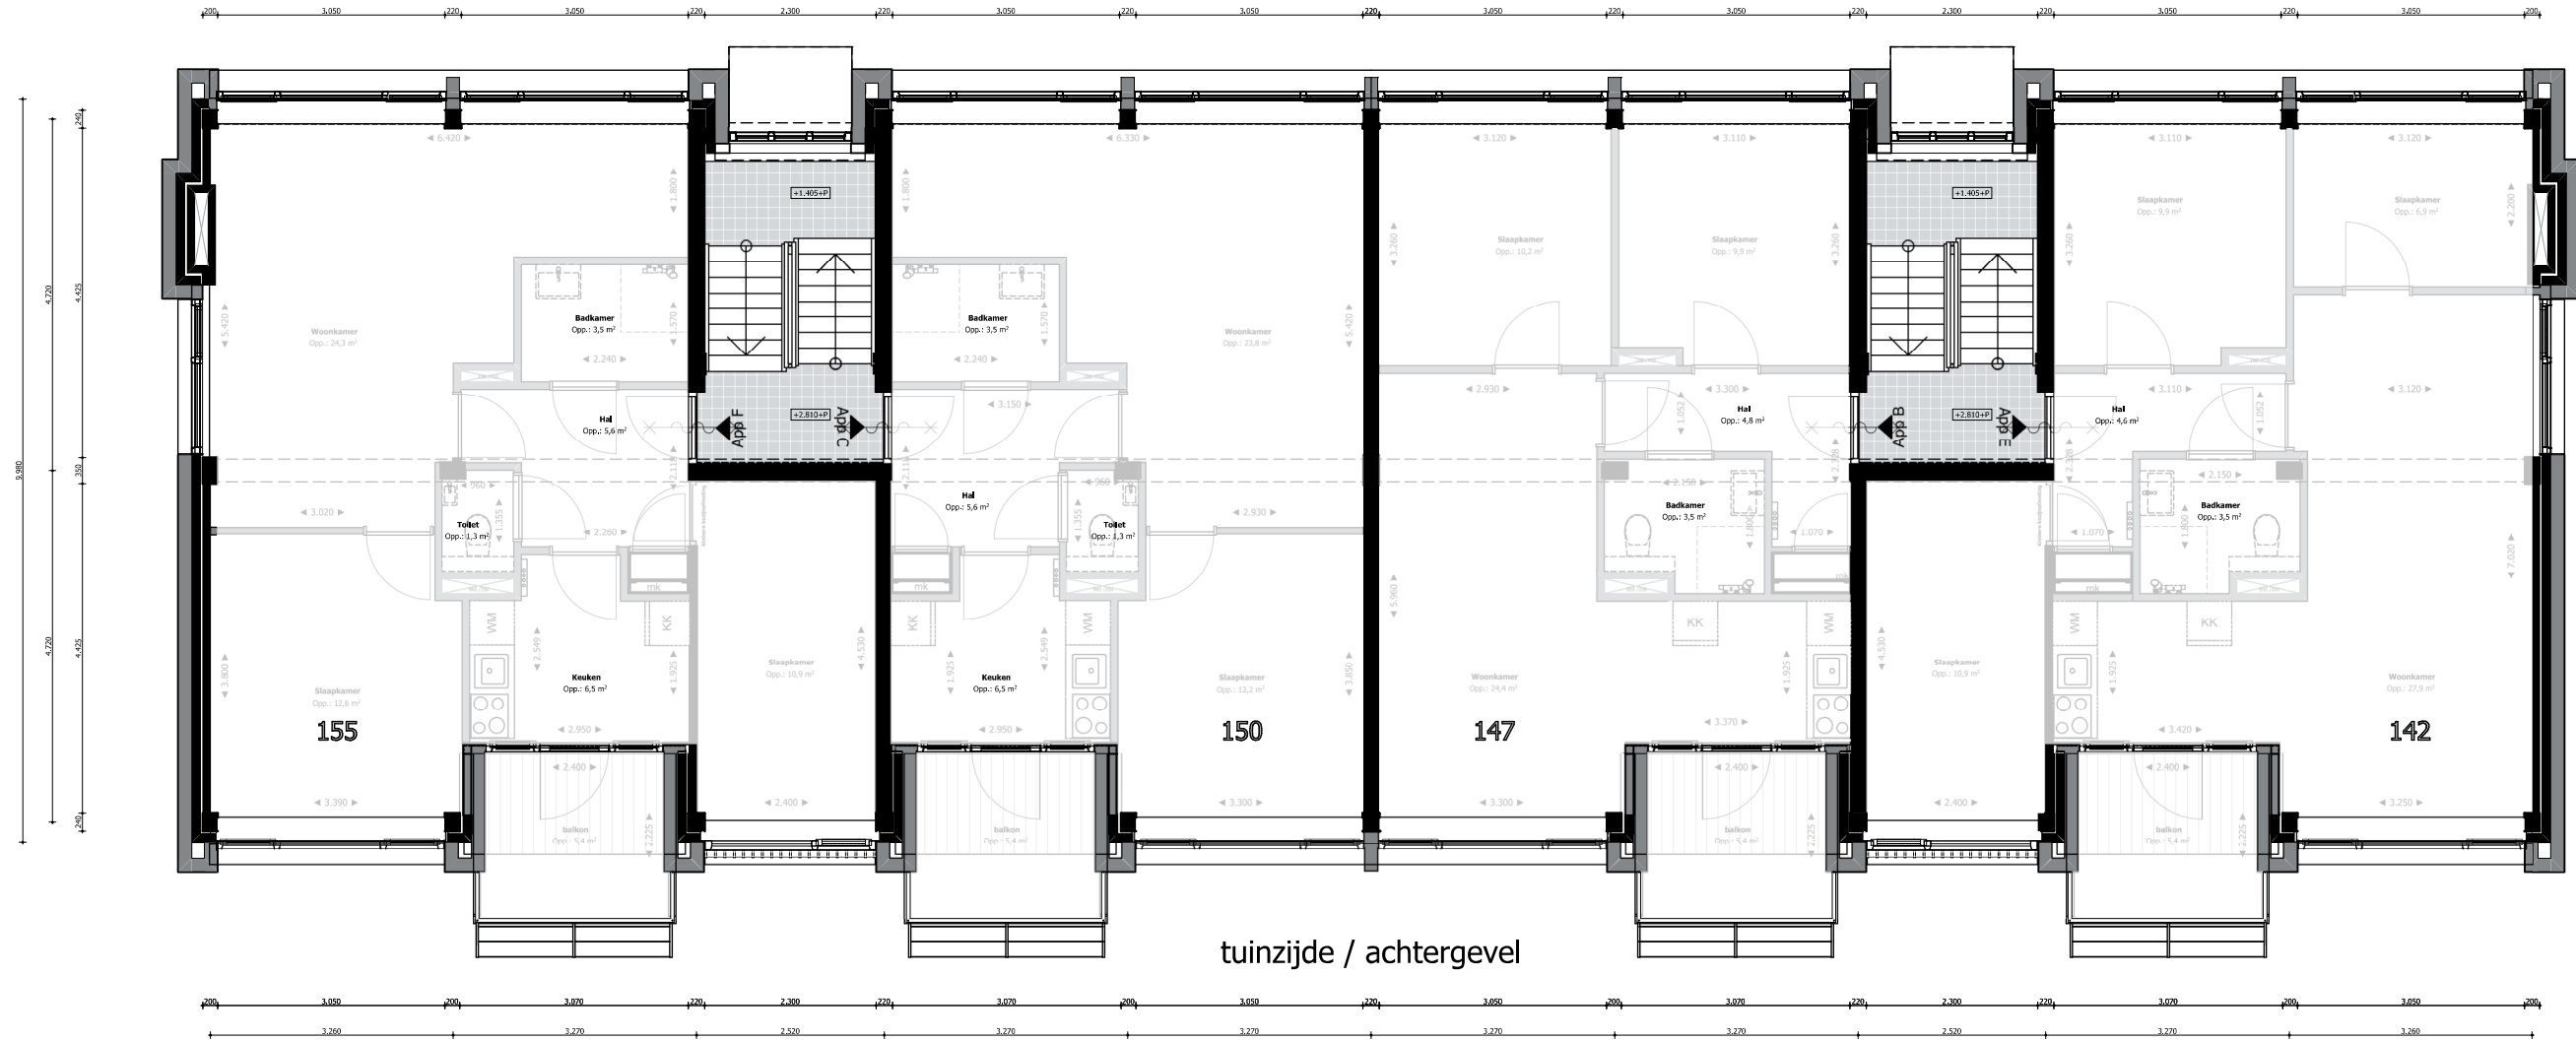

Projectnummer
PR226002

Projectnaam
Nieuw Mosveen

Tekeningnummer
VK12

Fase
DO

Blok H | Verdieping 01

Datum 01-05-2026

Formaat | Schaal A3 | 1:100

fase 1

bouwnummer 141 t/m 156



RESTRUKTO
BY VAN MIERLO

