



straatzijde / voorgevel

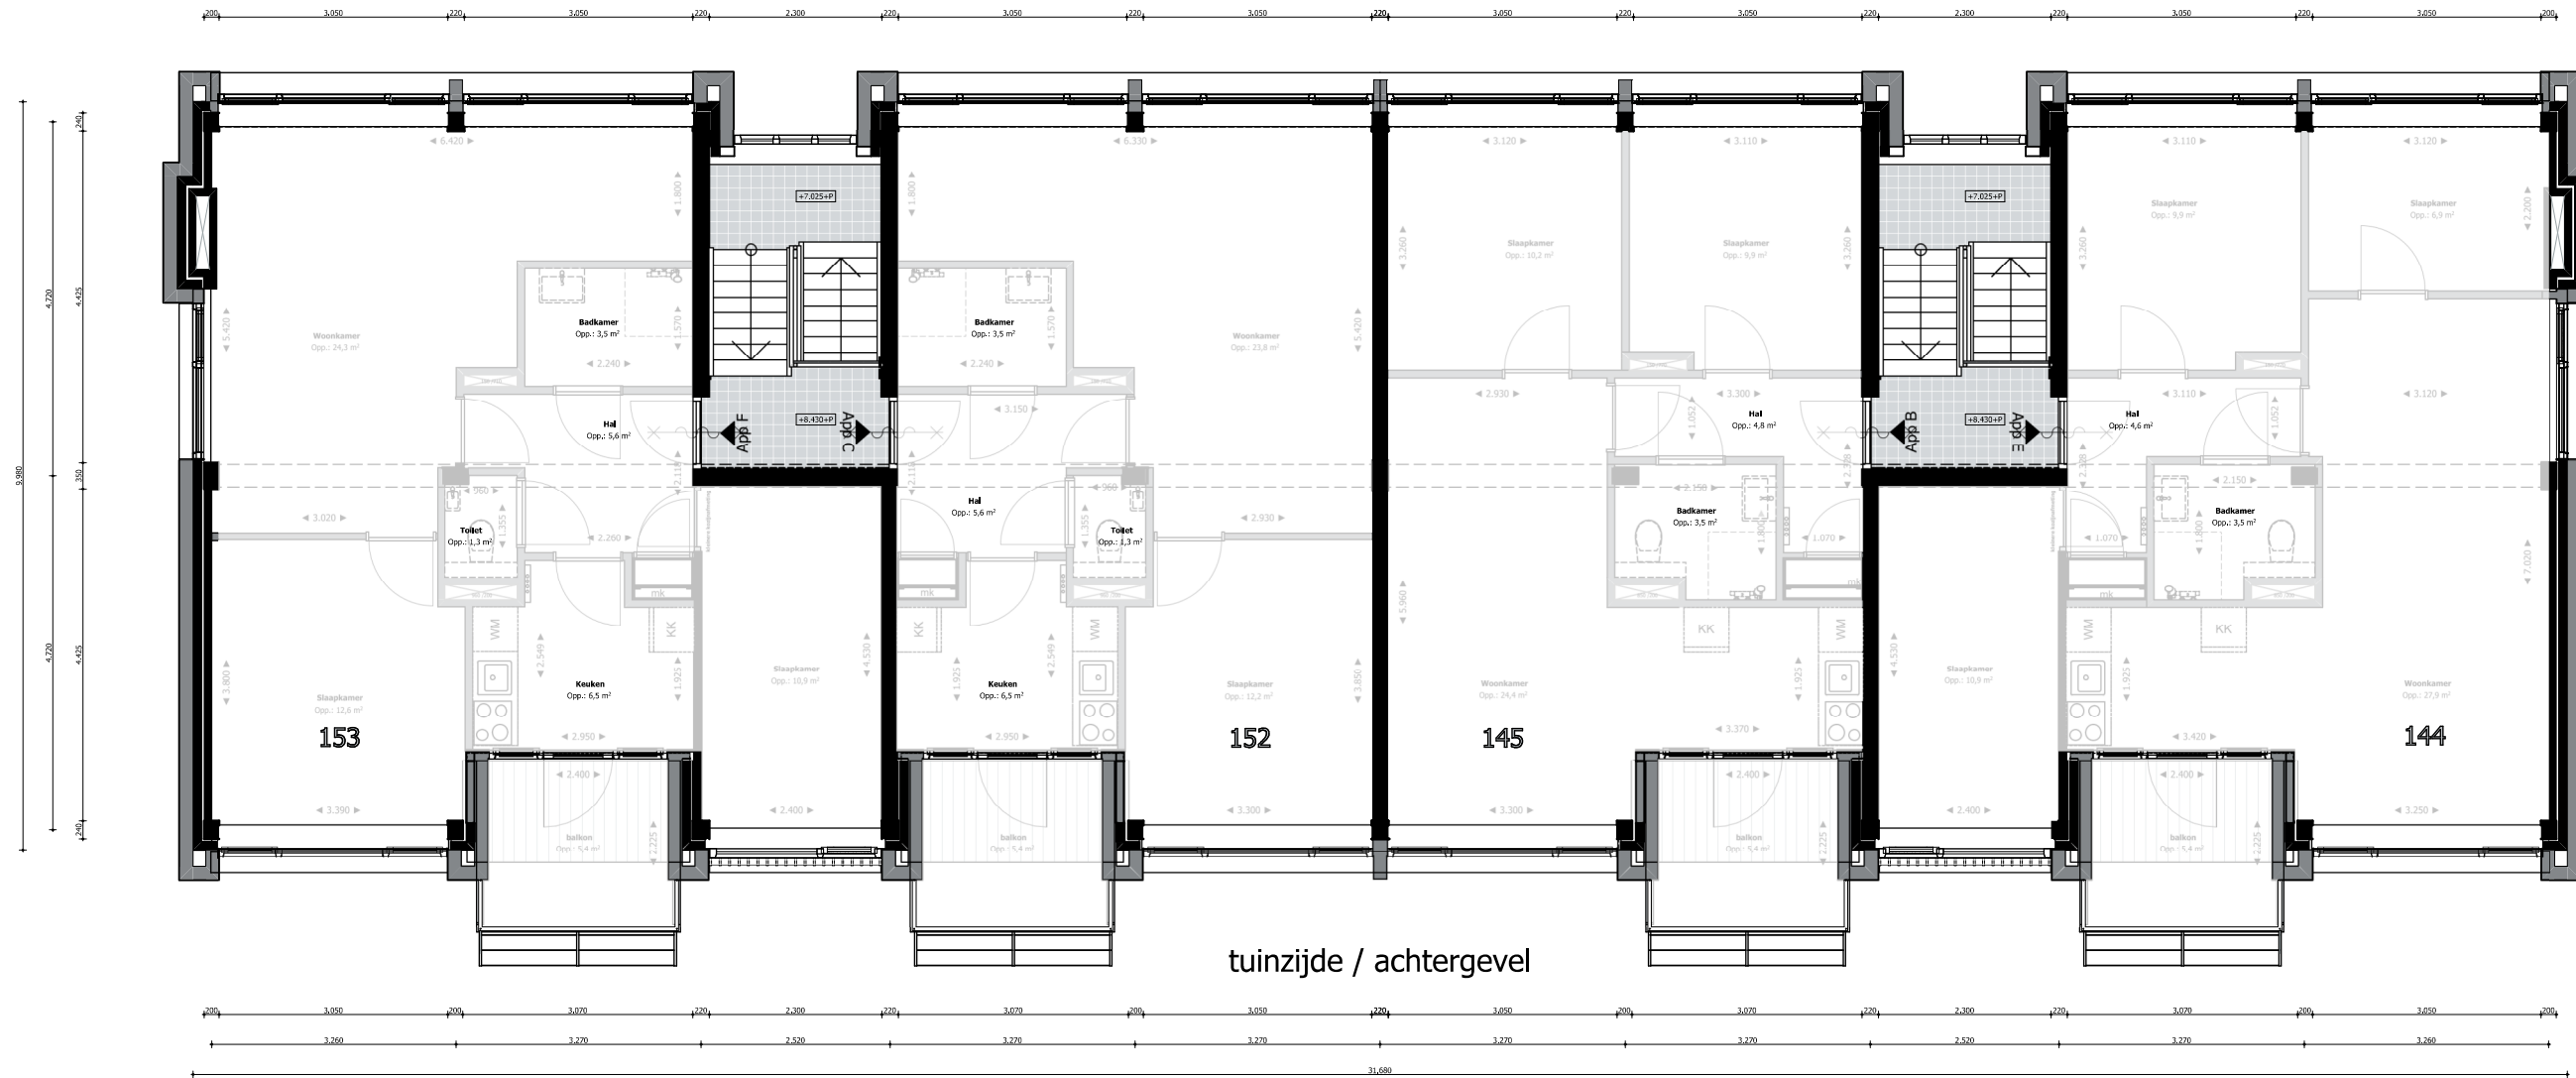

tuintzijde / achtergevel

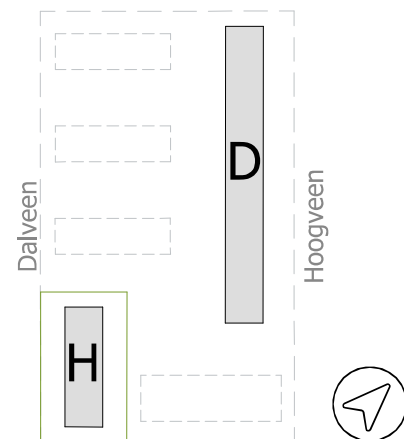

Projectnummer  
PR226002

Projectnaam  
Nieuw Mosveen

Tekeningnummer  
VK14

Fase  
DO

**Blok H | Verdieping 03**

Datum 01-05-2026  
Formaat | Schaal A3 | 1:100

fase 1  
bouwnummer 141 t/m 156



**RESTRUKTO**  
BY VAN MIERLO

