

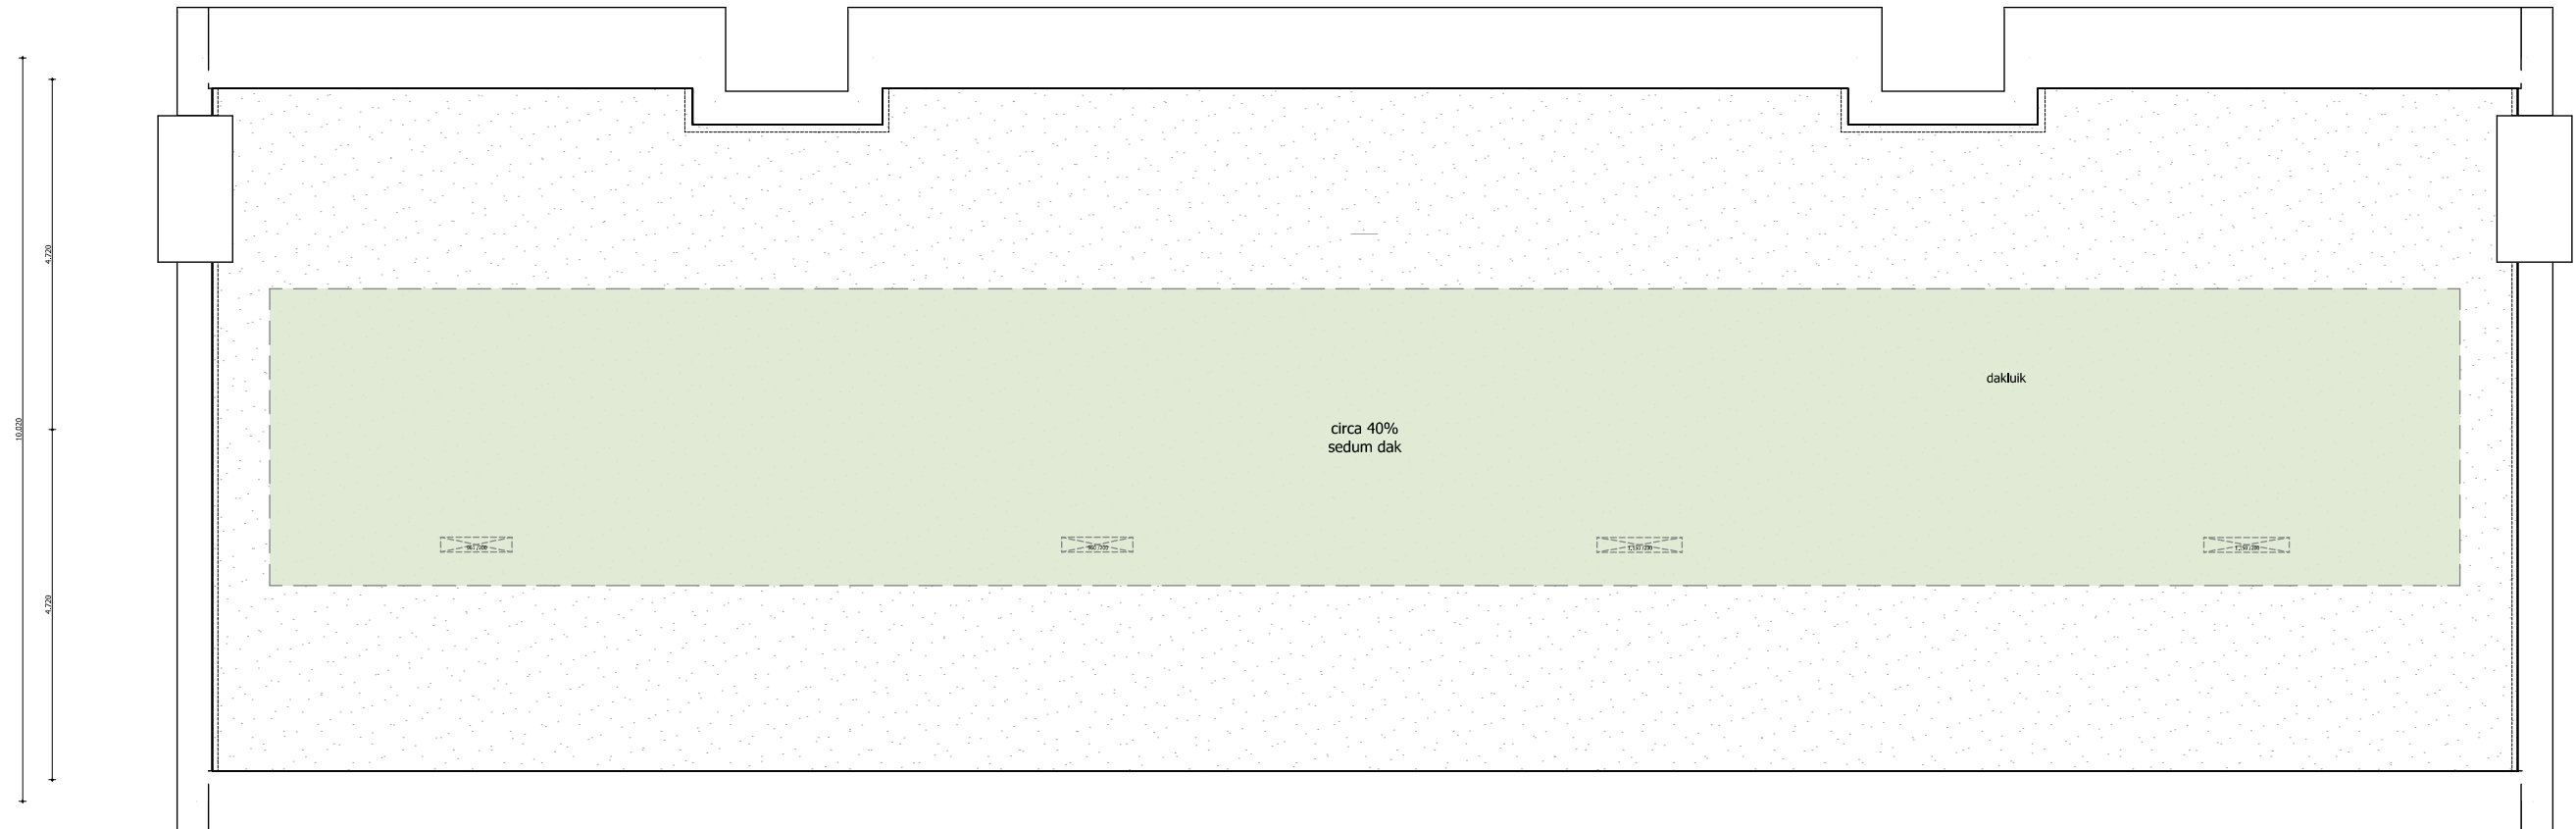


straatzijde / voorgevel

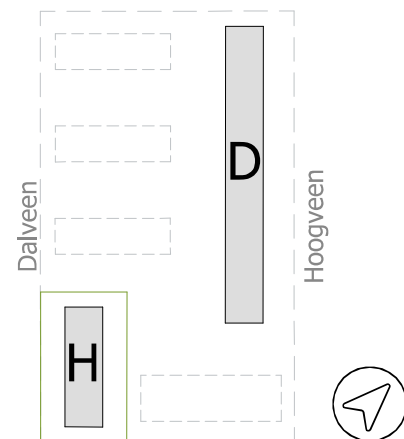

tuinzijde / achtergevel

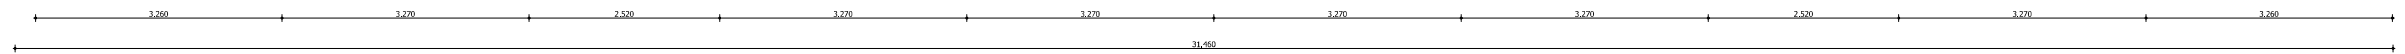

Projectnummer
PR226002

Projectnaam
Nieuw Mosveen

Tekeningnummer
VK15

Fase
DO

Blok H | Dak (indeling indicatief)

Datum 01-05-2026
Formaat | Schaal A3 | 1:100

fase 1
bouwnummer 141 t/m 156



RESTRUKTO
BY VAN MIERLO

