



straatzijde / voorgevel

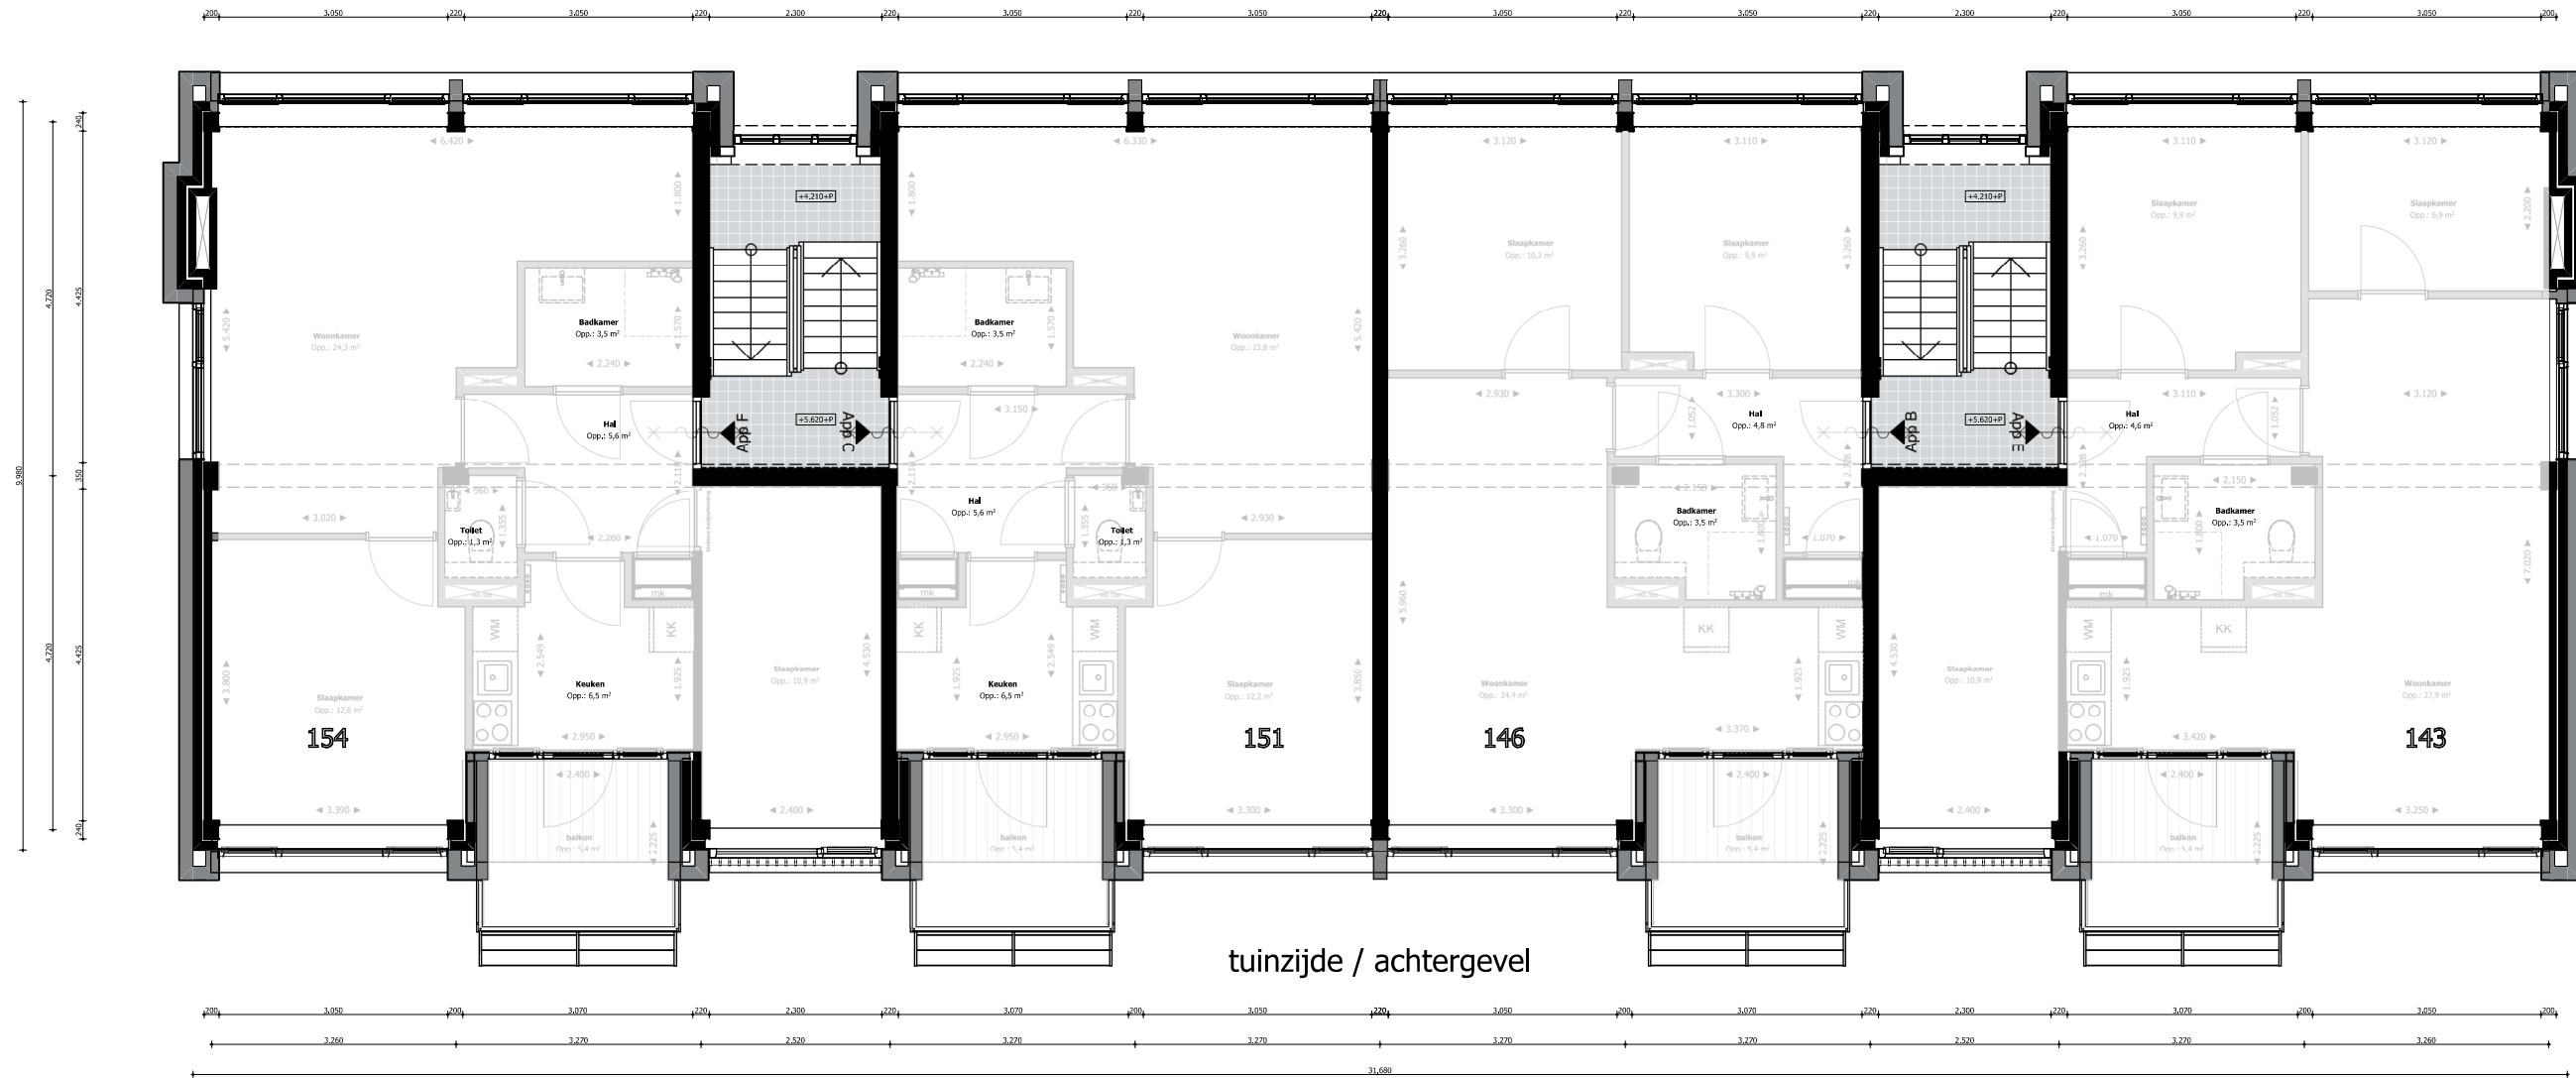

tuinzijde / achtergevel

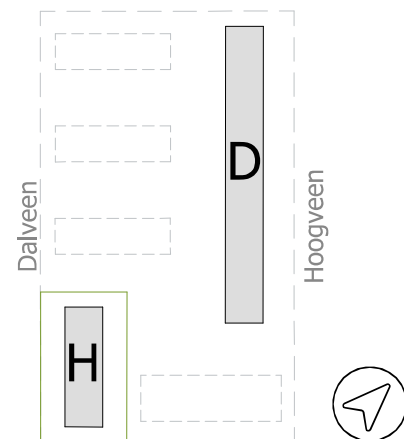

Projectnummer
PR226002

Projectnaam
Nieuw Mosveen

Tekeningnummer
VK13

Fase
DO

Blok H | Verdieping 02

Datum 01-05-2026
Formaat | Schaal A3 | 1:100

fase 1
bouwnummer 141 t/m 156



RESTRUKTO
BY VAN MIERLO

