

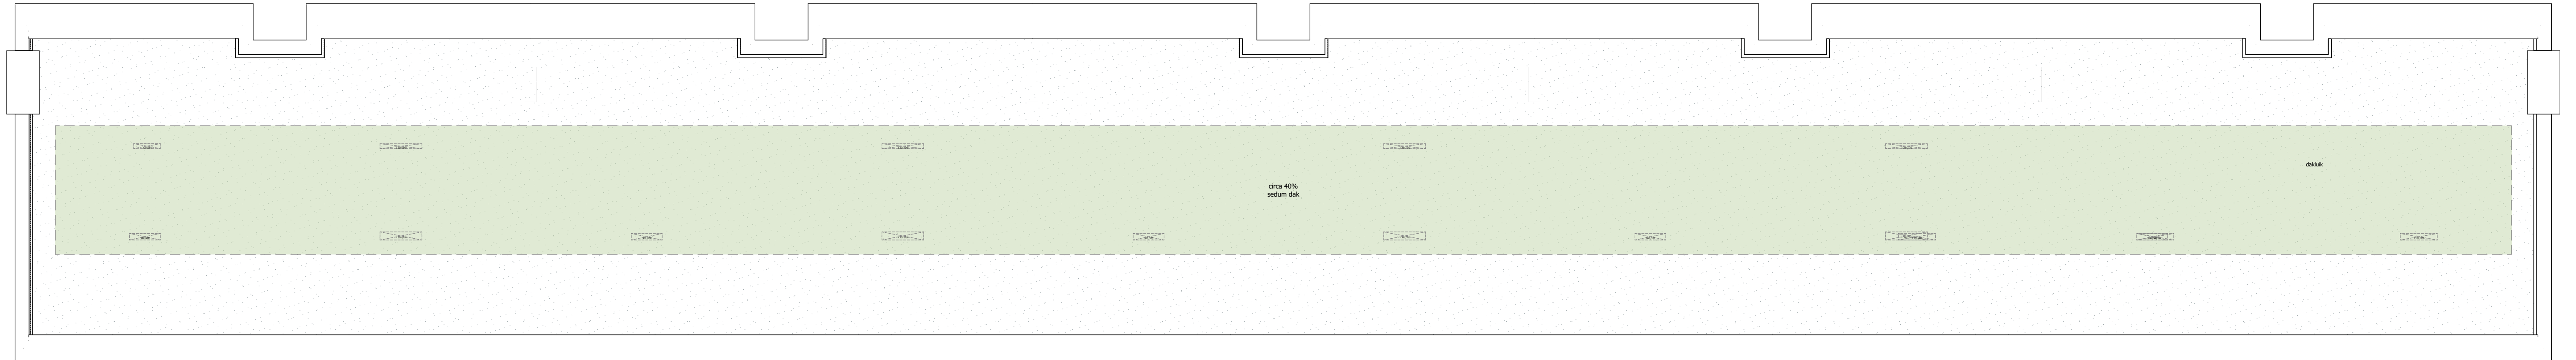


tuinzijde / achtergevel

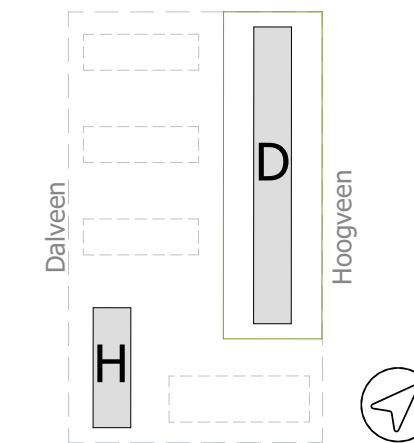

straatzijde / voorgevel

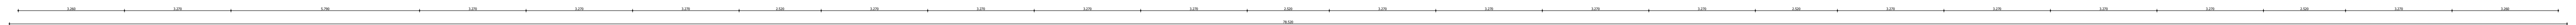

Projectnummer  
PR226002  
Projectnaam  
Nieuw Mosveen

Tekeningnummer  
VK06  
Fase  
DO

### Blok D | Dak (indeling indicatief)

Datum 01-05-2026 fase 1  
Formaat | Schaal A3+ (297x841) | 1:100 bouwnummer 101 t/m 140



**RESTRUKTO**  
BY VAN MIERLO

