




Voorgevel  
1 : 50




Linkergevel  
1 : 50




Achtergevel  
1 : 50

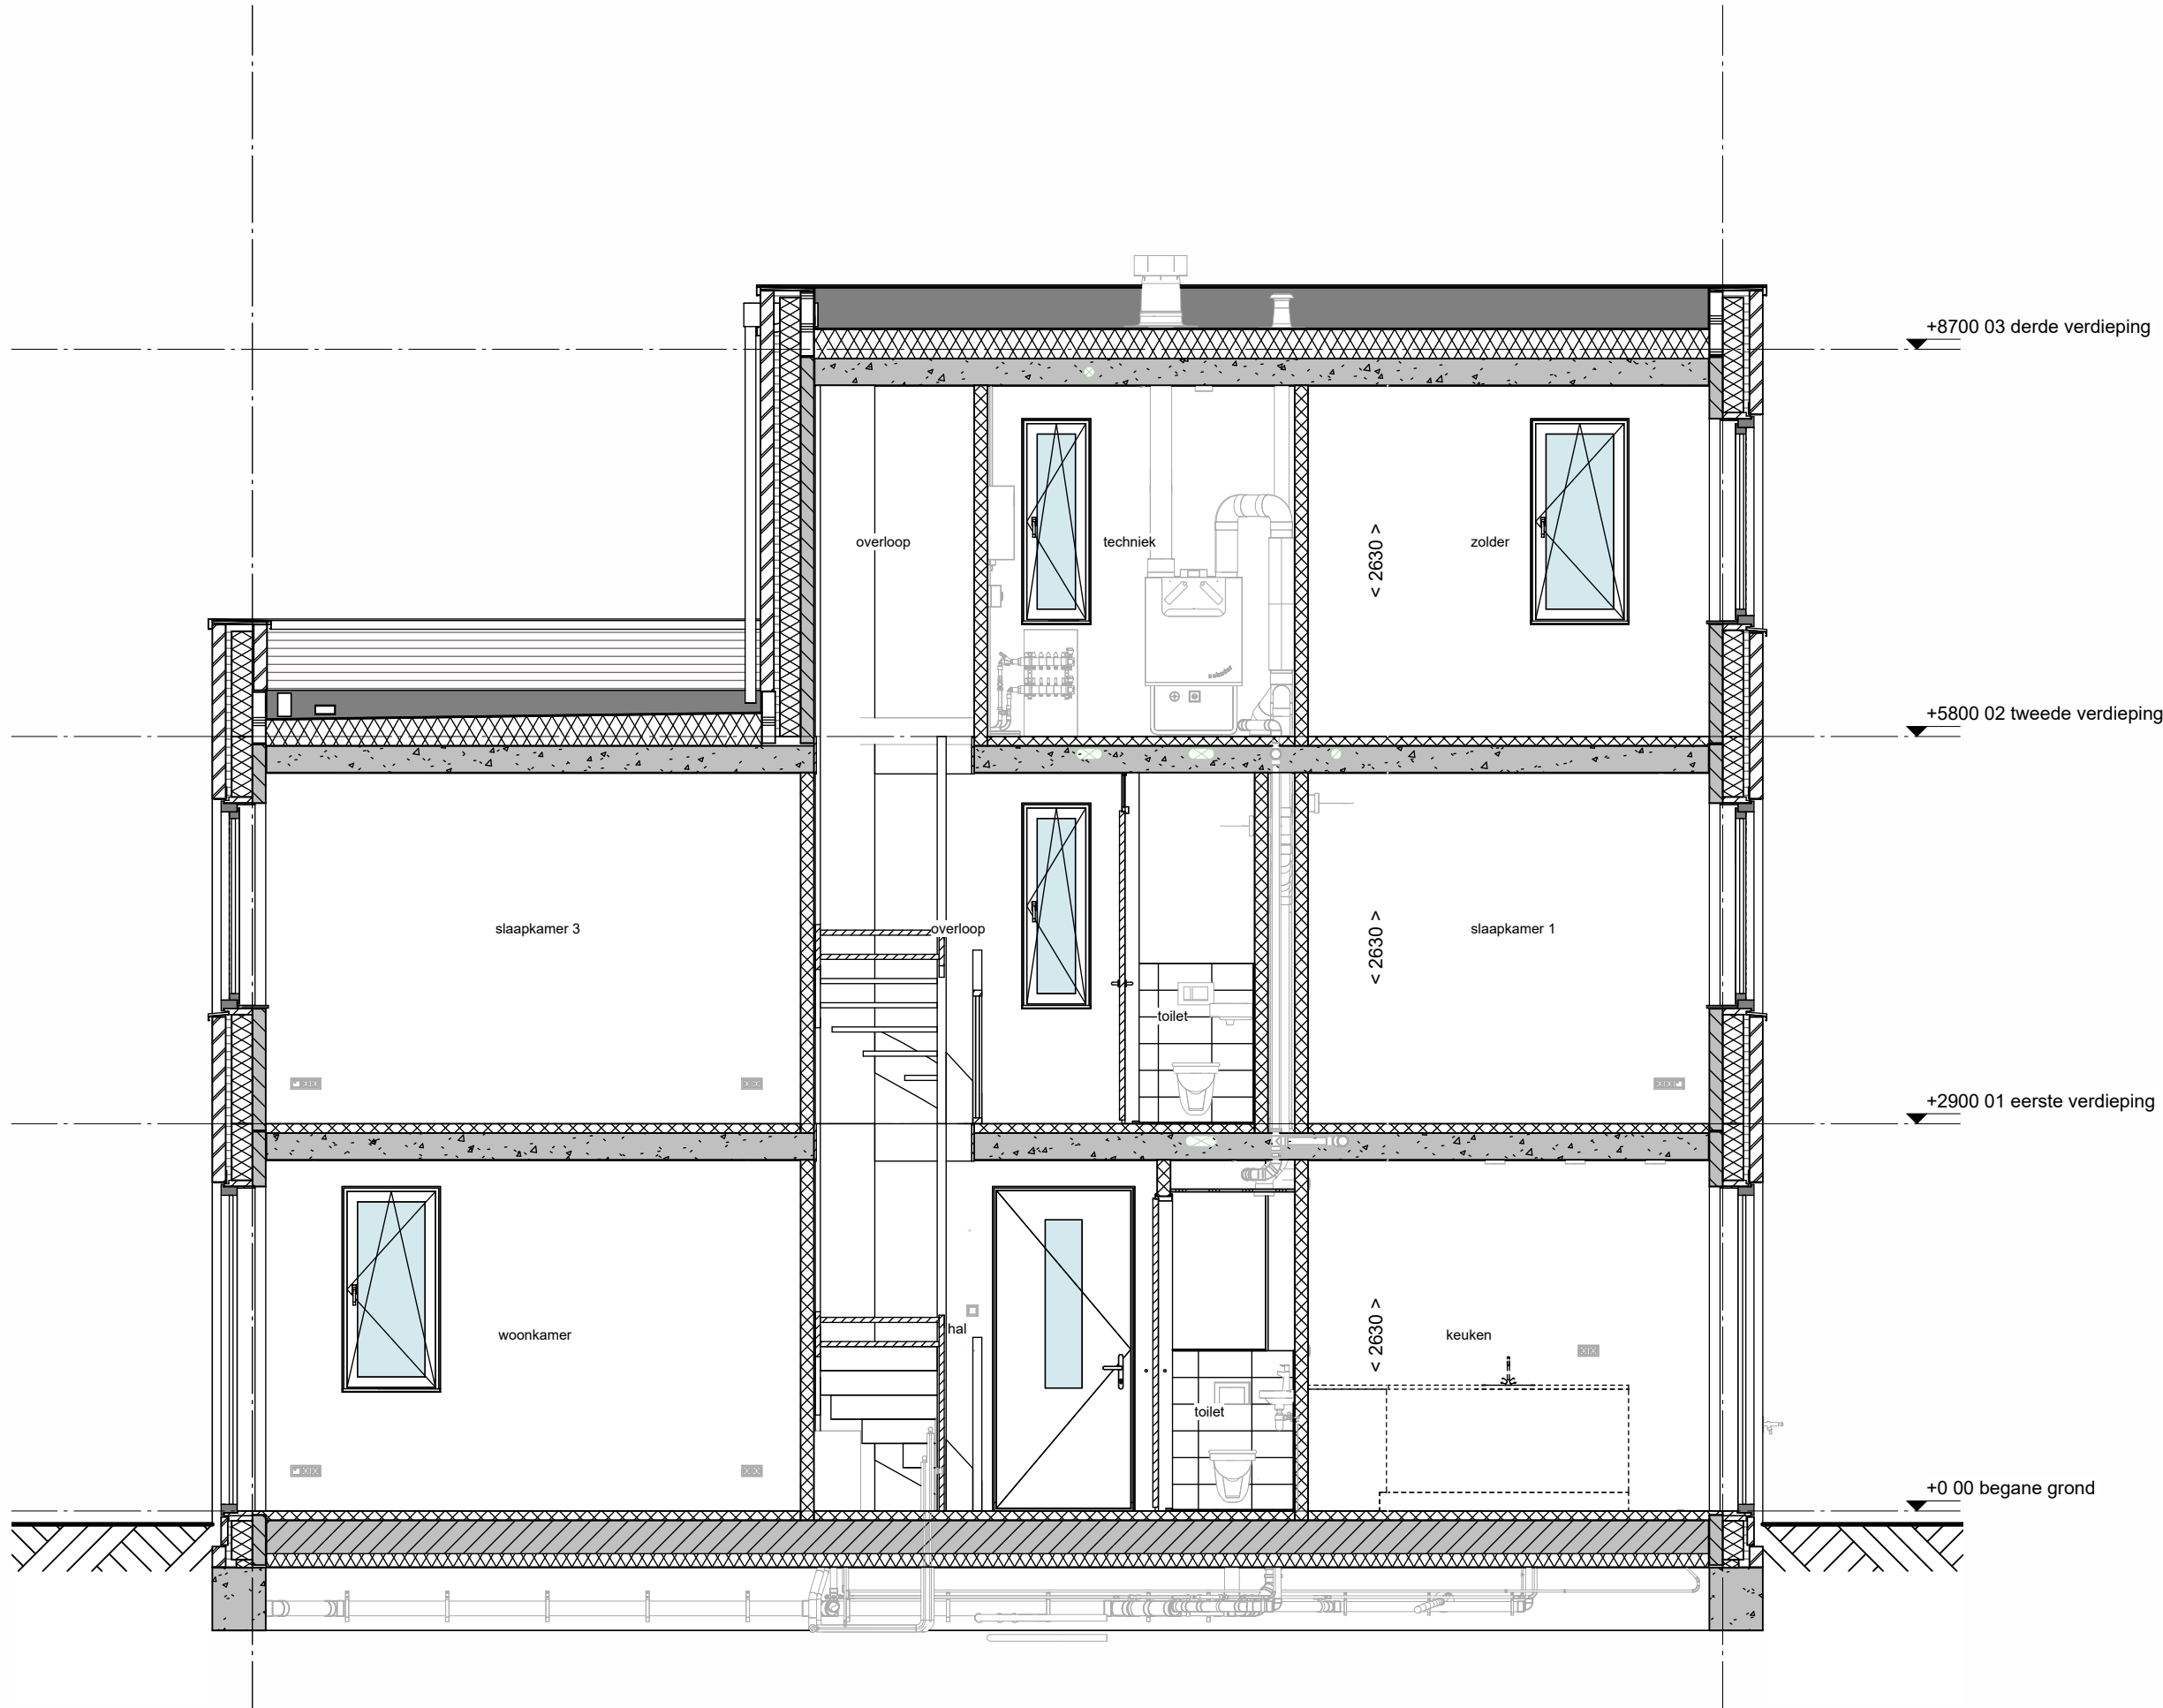


Doorsnede A-A  
1 : 50

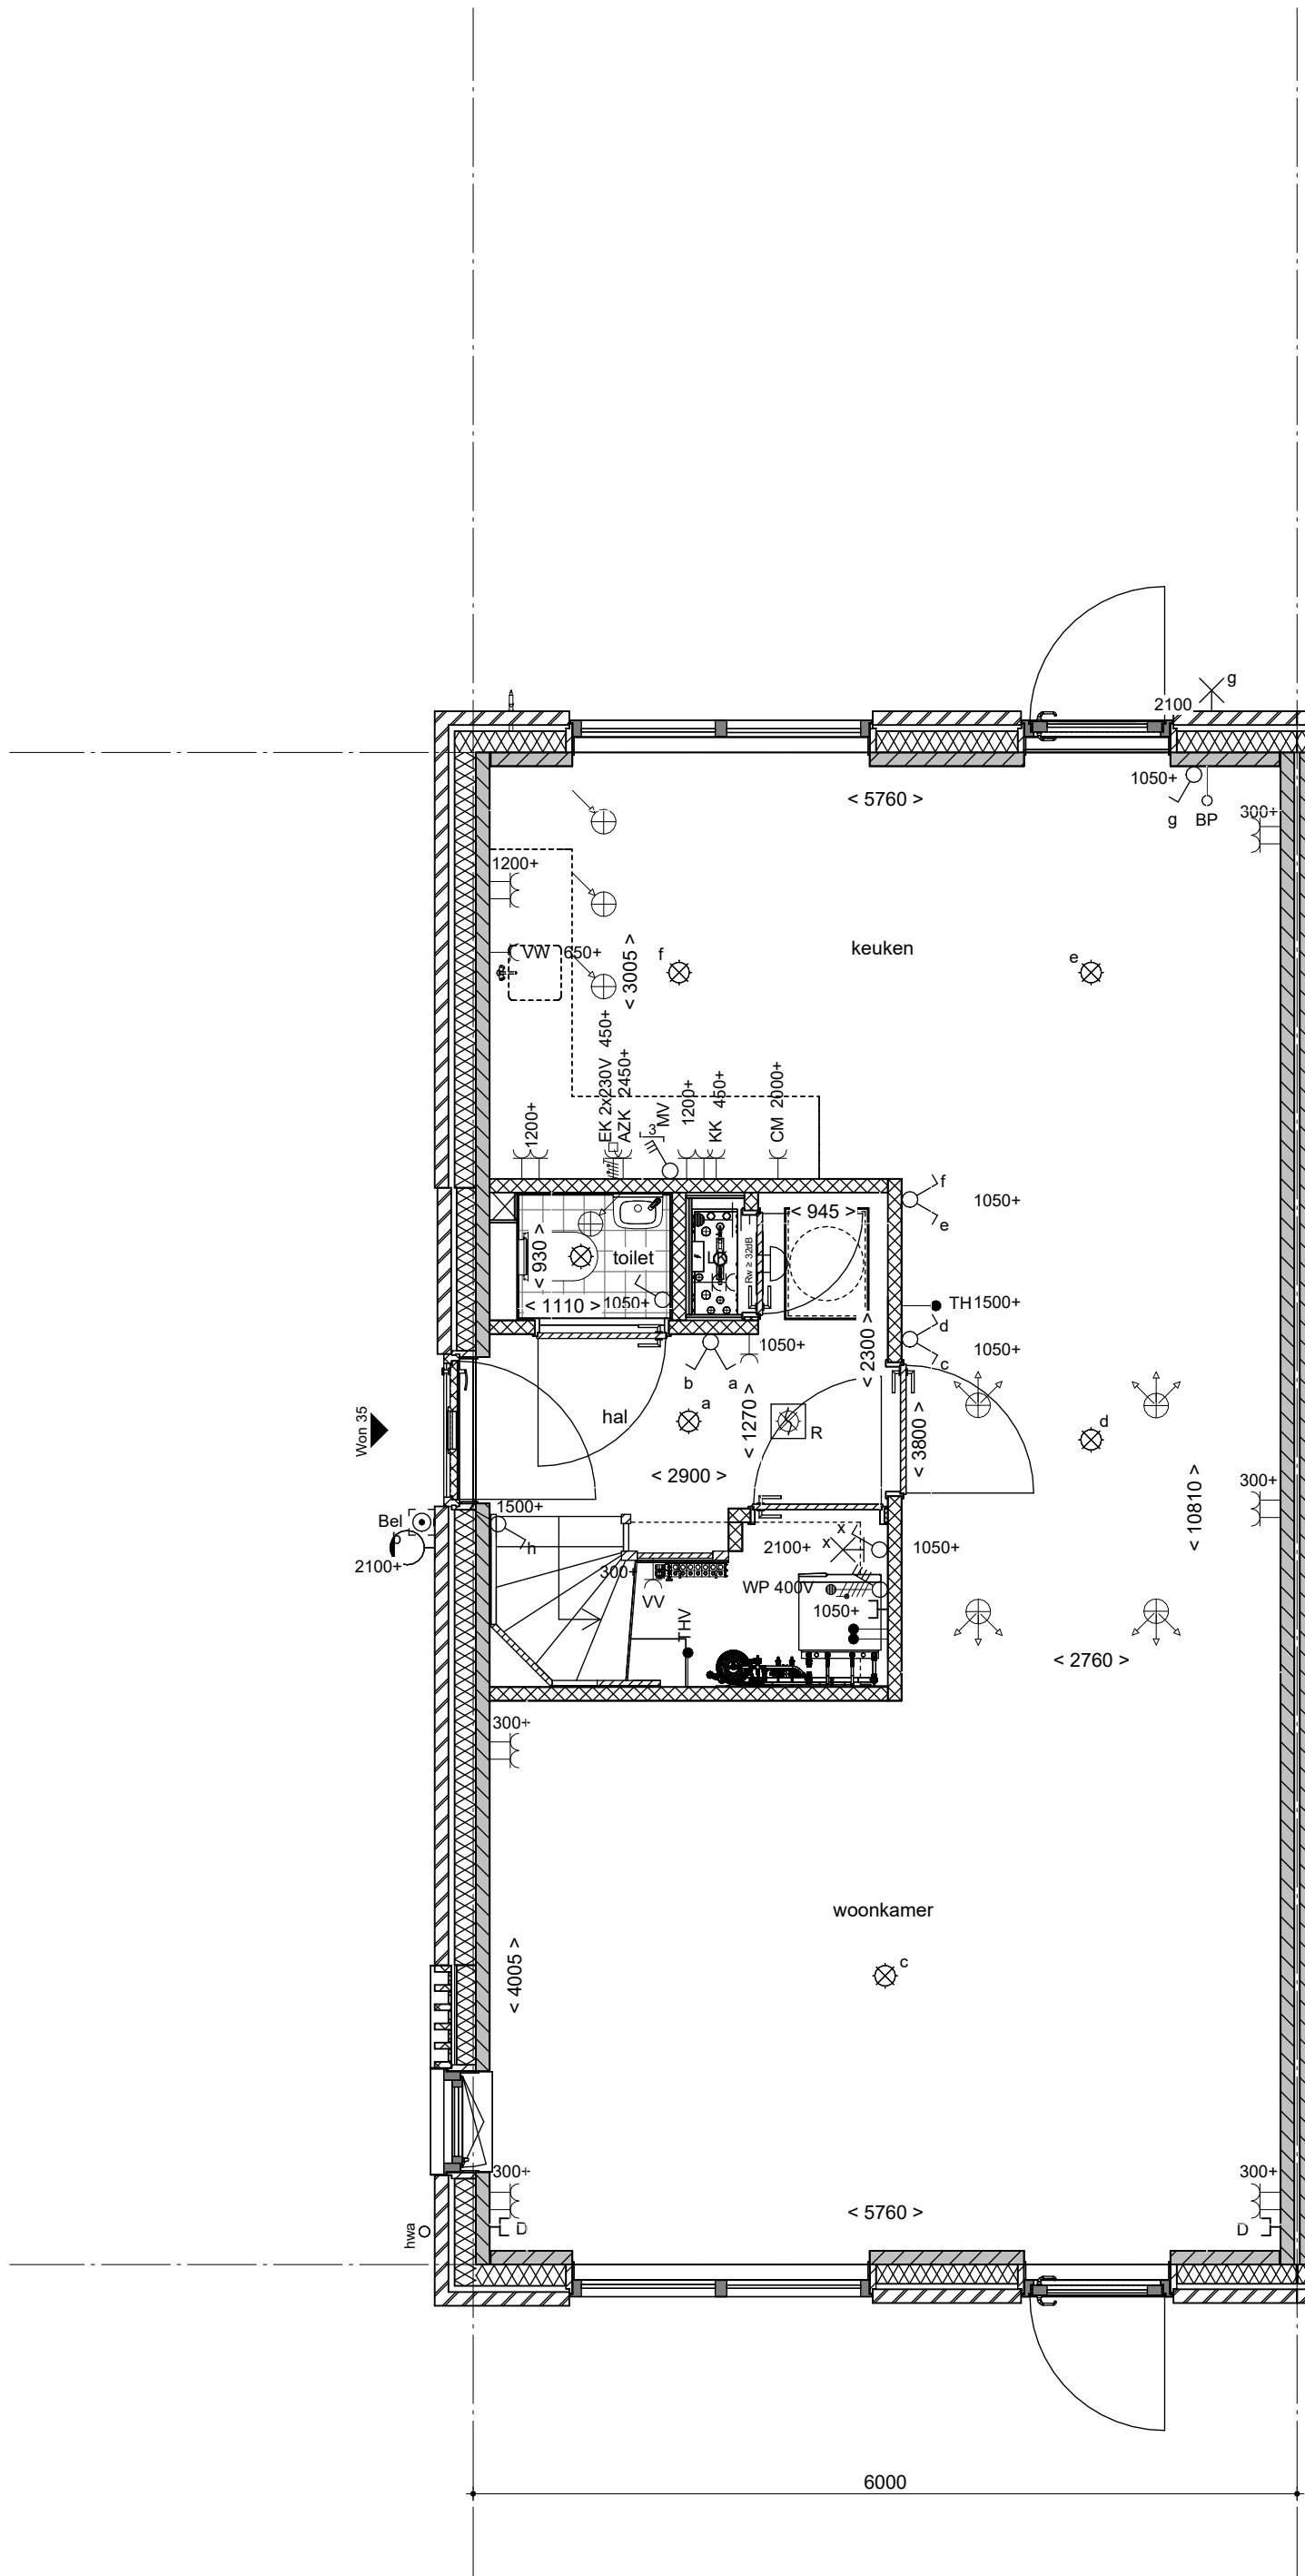


Begane grond  
1 : 50

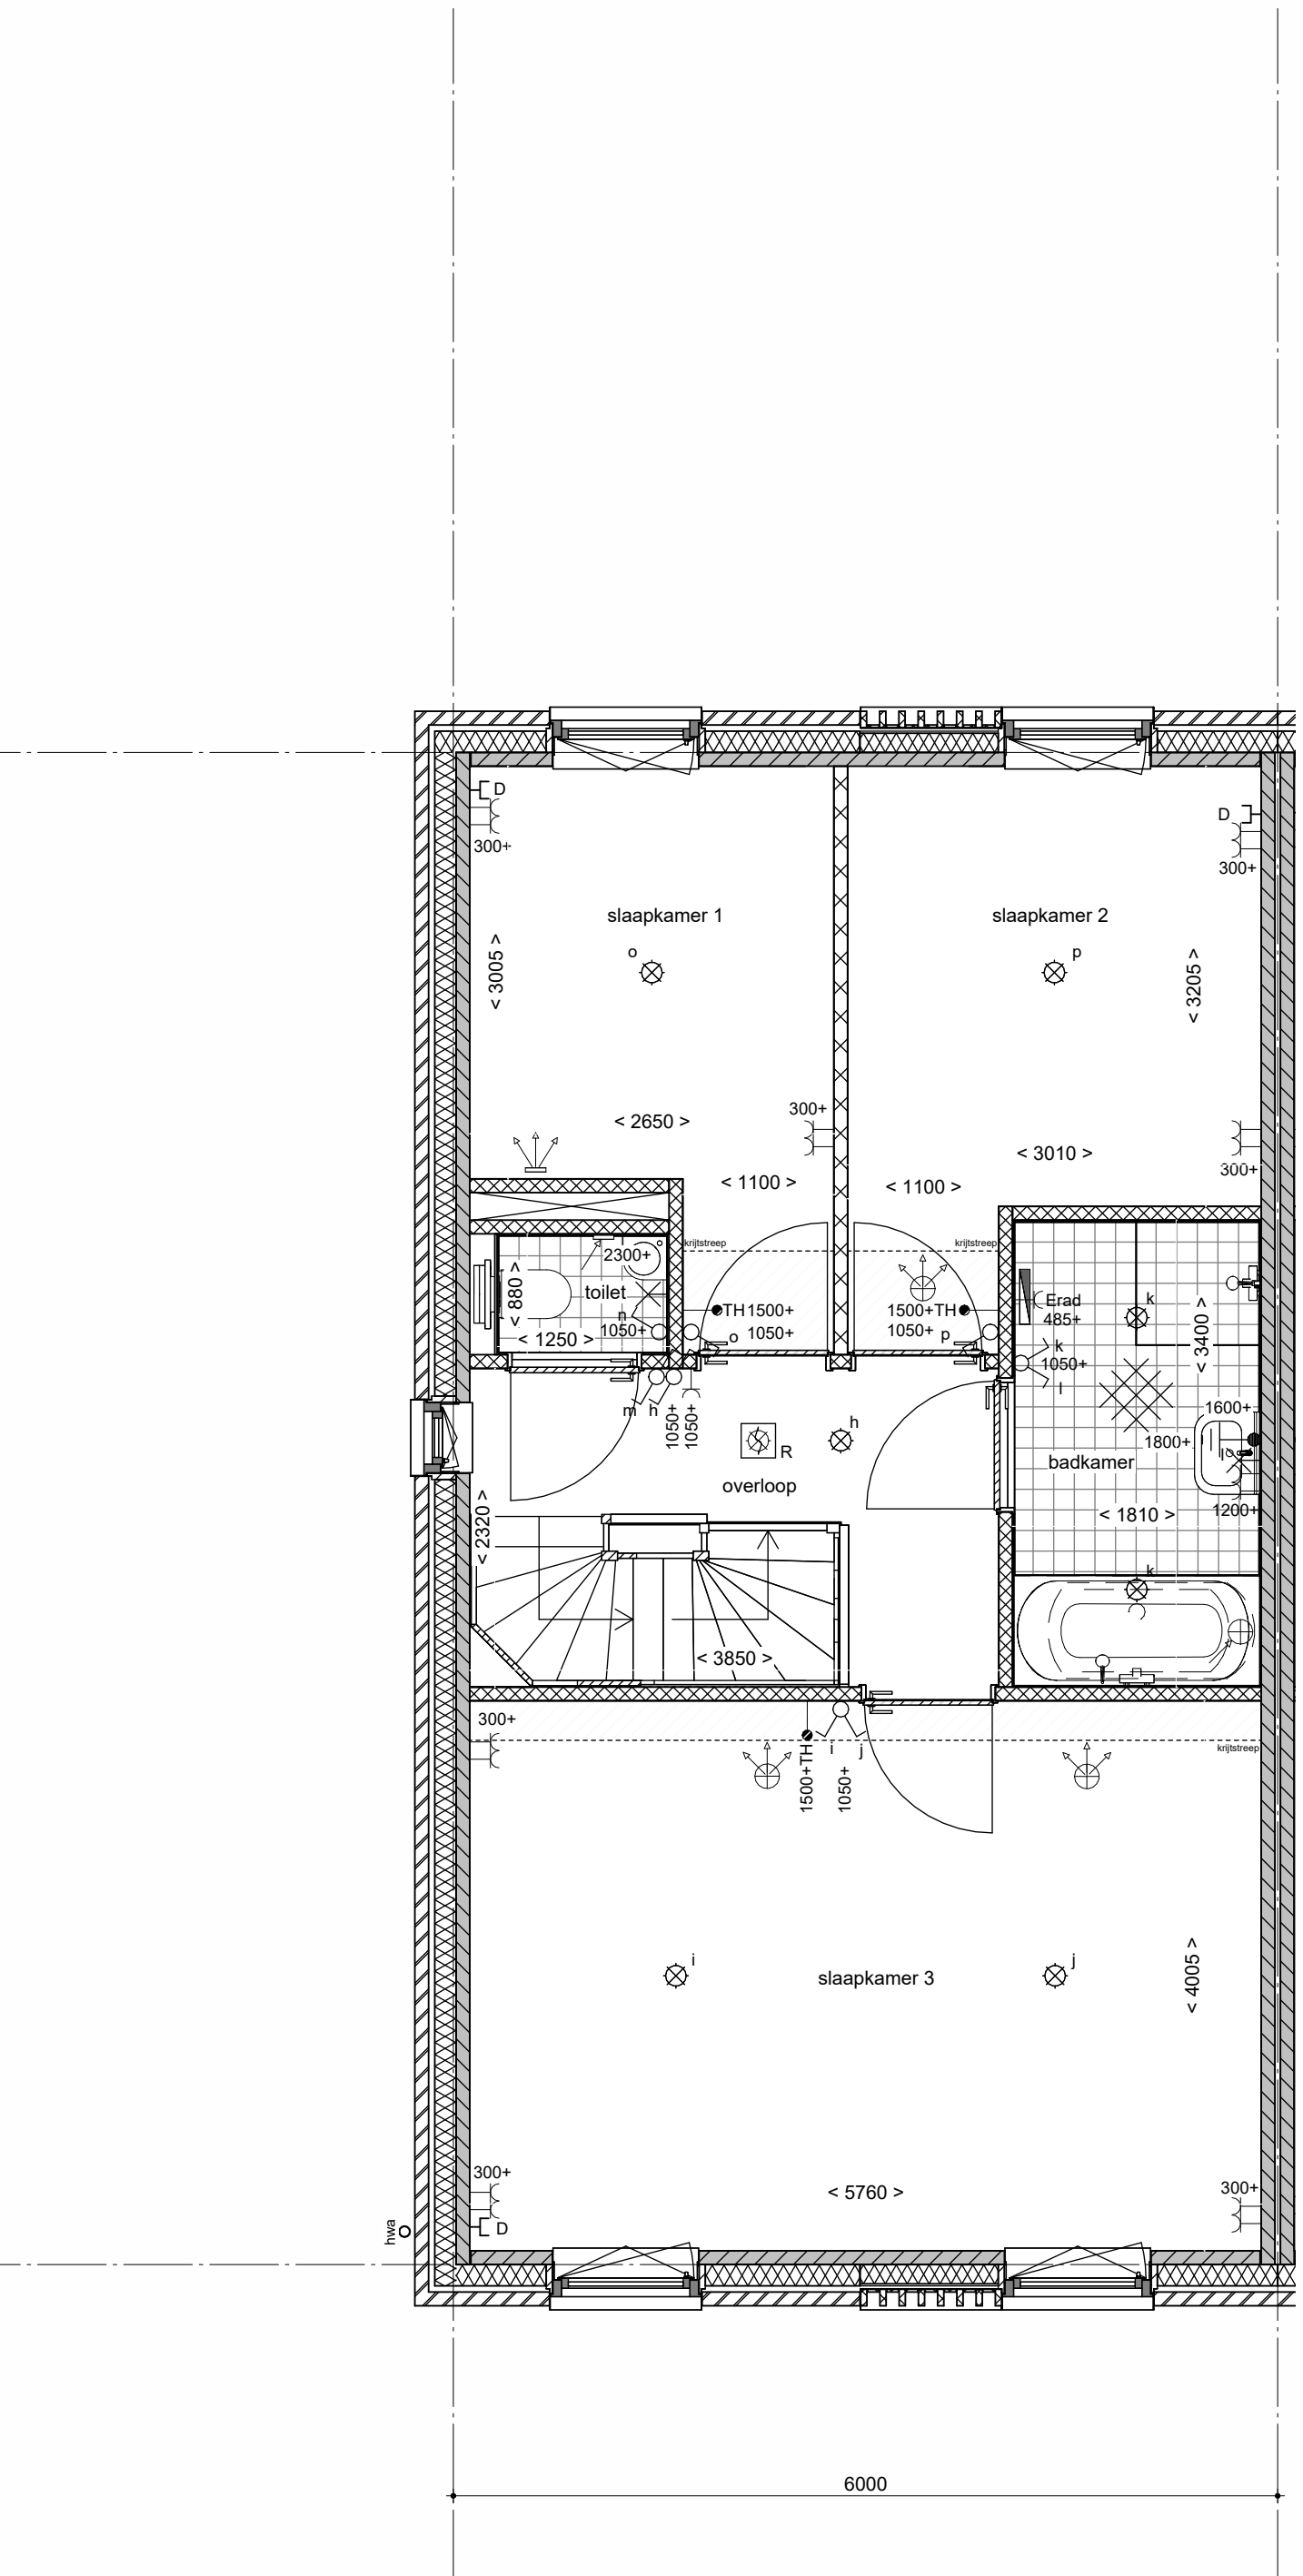

1e verdieping  
1 : 50

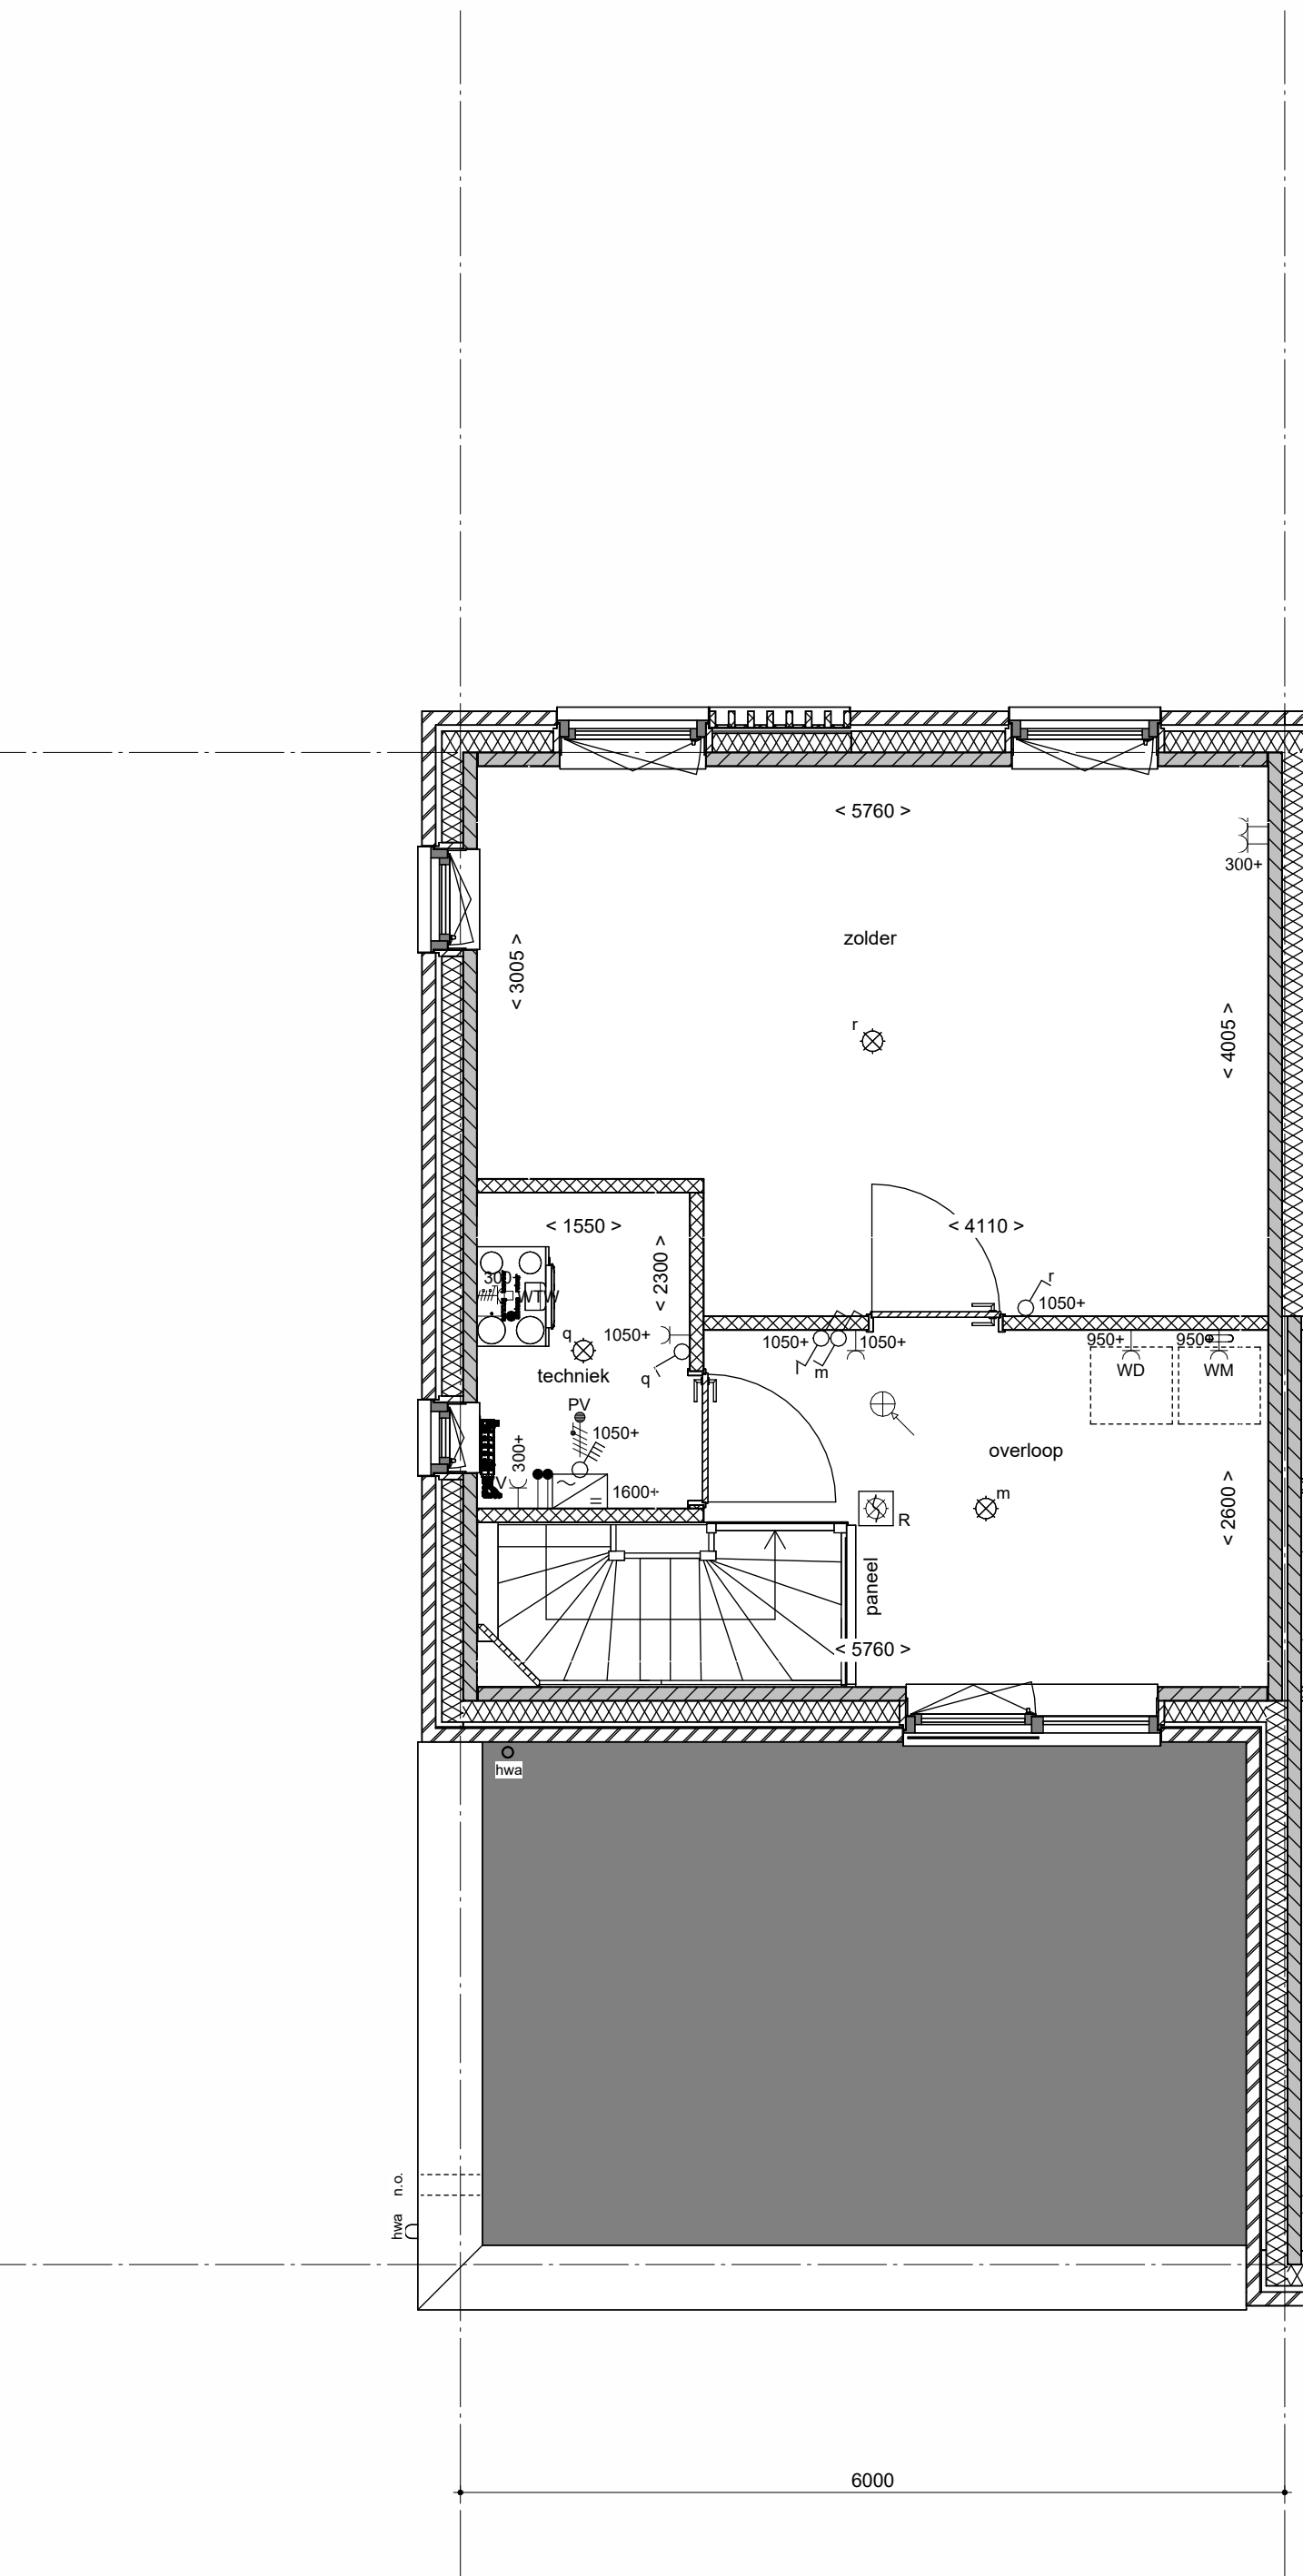

2e verdieping  
1 : 50

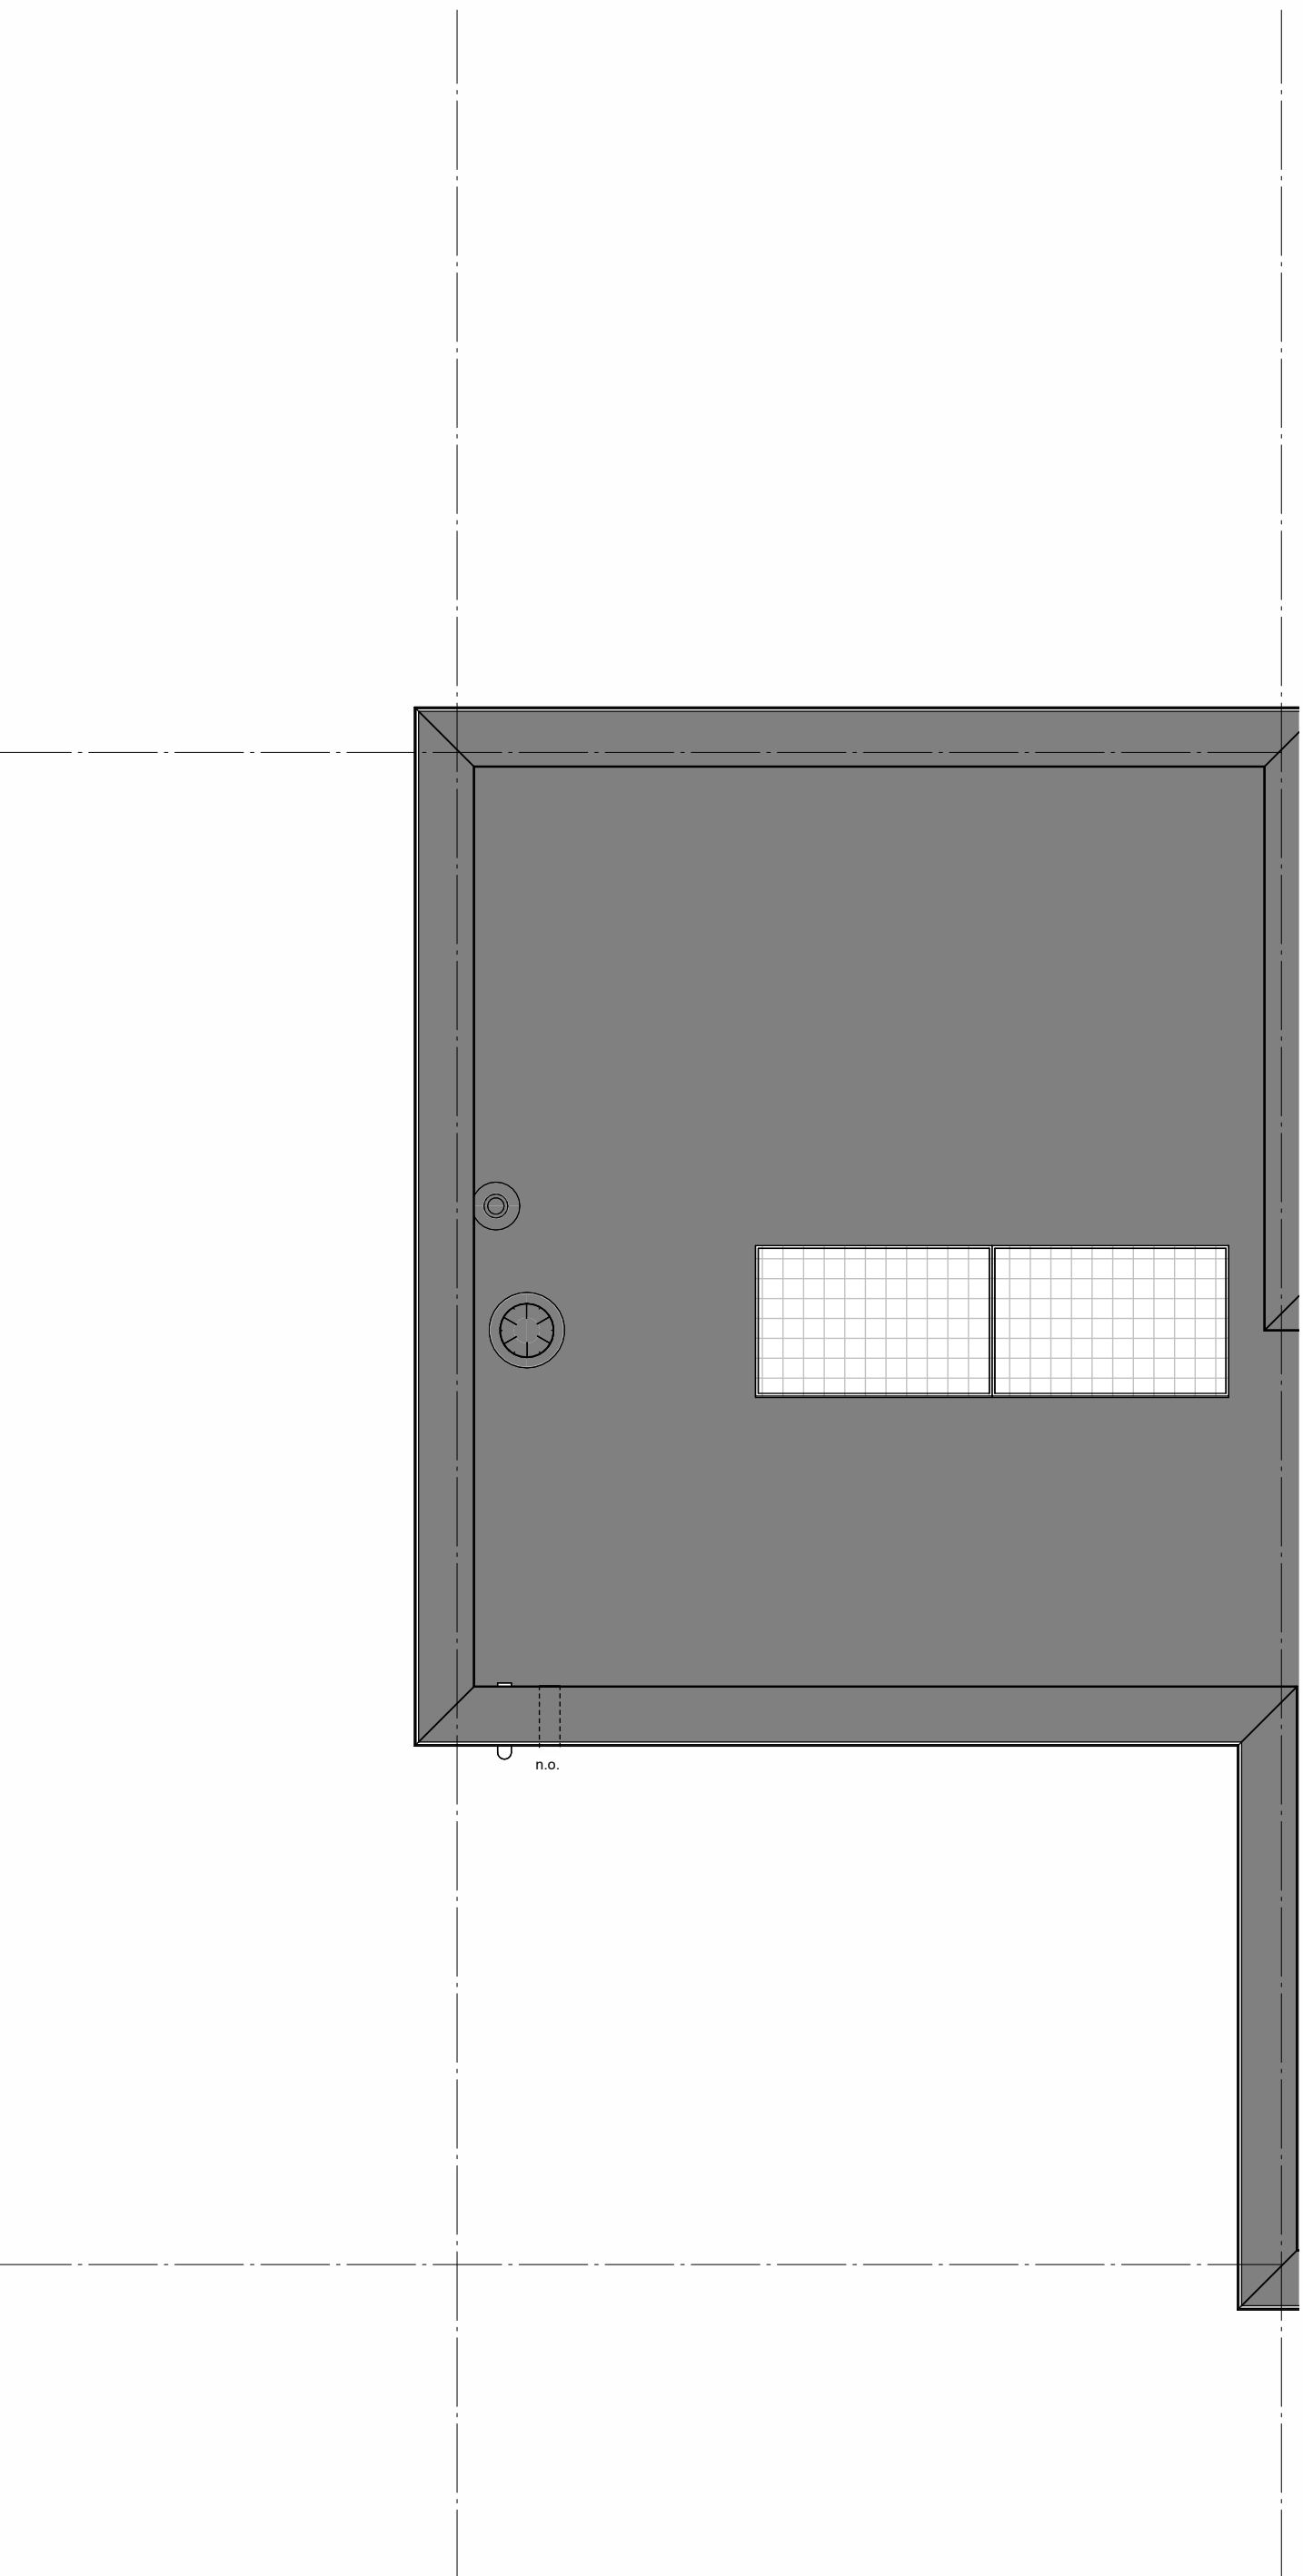

Dakaanzicht  
1 : 50

#### RENVOOI

Symbolen alleen van toepassing indien in de woning aangegeven

#### ELEKTRISCHE INSTALLATIE

- Aansluitpunt 1 fase, nul en beschermingscontact, pv-install bedraad, niet afgemonteerd (loos in mk)
- Aansluitpunt voeding PV-installatie (indien PV-install aanwezig)
- Aansluitpunt niet bedraad
- Loze leiding wordt bedraad met UTP kabel, niet afgemonteerd
- Aansluitpunt DATA UTP
- Deurbel
- Centraal aardpunt
- Centraaldoos tbv verlichting
- Bedrukker
- Eenkeelpolige schakelaar met wandcontactdoos
- Aansluitpunt tbv armatuur op wand
- Rookmelder, optisch op lichtnet conform NEN 2555
- Schakelaar, 1-polig
- Schakelaar, serie-
- Schakelaar, wissel-
- Schakelaar, wissel-, 2-voudige uitvoering
- Schakelaar, 3-standen tbv bediening ventilatie
- Sturing naar wp (tbe)
- Na-regeling (n)
- Buttervoeler (N-NO zijde schaduwrijk)
- Verdeelinrichting
- Wandcontactdoos 1-voudig met beschermingscontact
- Wandcontactdoos 1-voudig met beschermingscontact, waterdicht
- Wandcontactdoos 2-voudig met beschermingscontact, verticaal
- Wandcontactdoos 2-voudig met beschermingscontact, horizontaal
- Wandcontactdoos met wisselschakelaar
- Wandcontactdoos, perlex, 2x230V tbv fornuis
- Wandcontactdoos, perlex, mv 230V, WP 400V
- Dakdoorvoer t.b.v. PV
- PV
- Ruimtereservering omvormer PV-installatie
- PV-paneel
- PV panelen ter indicatie, aantal en positie kan afwijken van tekening
- aantal PV panelen conform de specifieke bouwnummer BENG berekening

#### CENTRALE VERWARMING - EN WATERINSTALLATIE

- hwa + hemelwaterafoer
- buitenkraan voorstrij
- opstelplaats warmtepomp (WP)
- opstelplaats expansievat
- opstelplaats verdeler-vloerverwarming
- verwarmingselement in badkamer electrisch

#### VENTILATIE INSTALLATIE

- opstelplaats gebalanceerde ventilatie (WTW)
- afzuigpunt mechanische ventilatie plafond
- afzuigpunt mechanische ventilatie wand
- WTW doorvoer
- ontluchting riolering
- toevoerpunt mechanische ventilatie plafond
- toevoerpunt mechanische ventilatie wand

#### BOUWKUNDIG

- kruipluik
- entree symbol
- kalkezansteen
- isolatie
- Ytong binnenwanden
- ongesoleerde lichte scheidingwand
- gesoleerde lichte scheidingwand
- HSB-wand
- houten wand berging / zij-aanbouw
- dakpakket
- geïsoleerde betonvloer
- betonvloer
- dekplaat
- wandtegels vlg. technische omschrijving
- draairichting
- krijtstreepmethode gedeelte onbenoemd

#### OPSTELPLAATS

- wm = wasmachine
- wd = wasdroger

Projectnaam: Lemster Kwartier  
Projectlocatie: Lemmer  
Projectnr.: G.108002  
Opdrachtgever: Heijmans Vastgoed BV  
Architect: WIND ARCHITECTEN ADVISEURS  
Projectfase: Verkoopstekening  
Onderwerp: Overzichtstekening BNR 035

heijmans  
Woningbouw  
Lavenhamstraat 9  
6002 TS Dordrecht  
Postbus 304  
6000 AA Dordrecht  
T 0512 288 100  
Formaat: A0  
Schaal: 1:50  
Datum: 09-09-2025  
Tekent: VK-OZT-035 "Avalon"