


KERK-APPARTEMENT 2A

bouwnummer 1

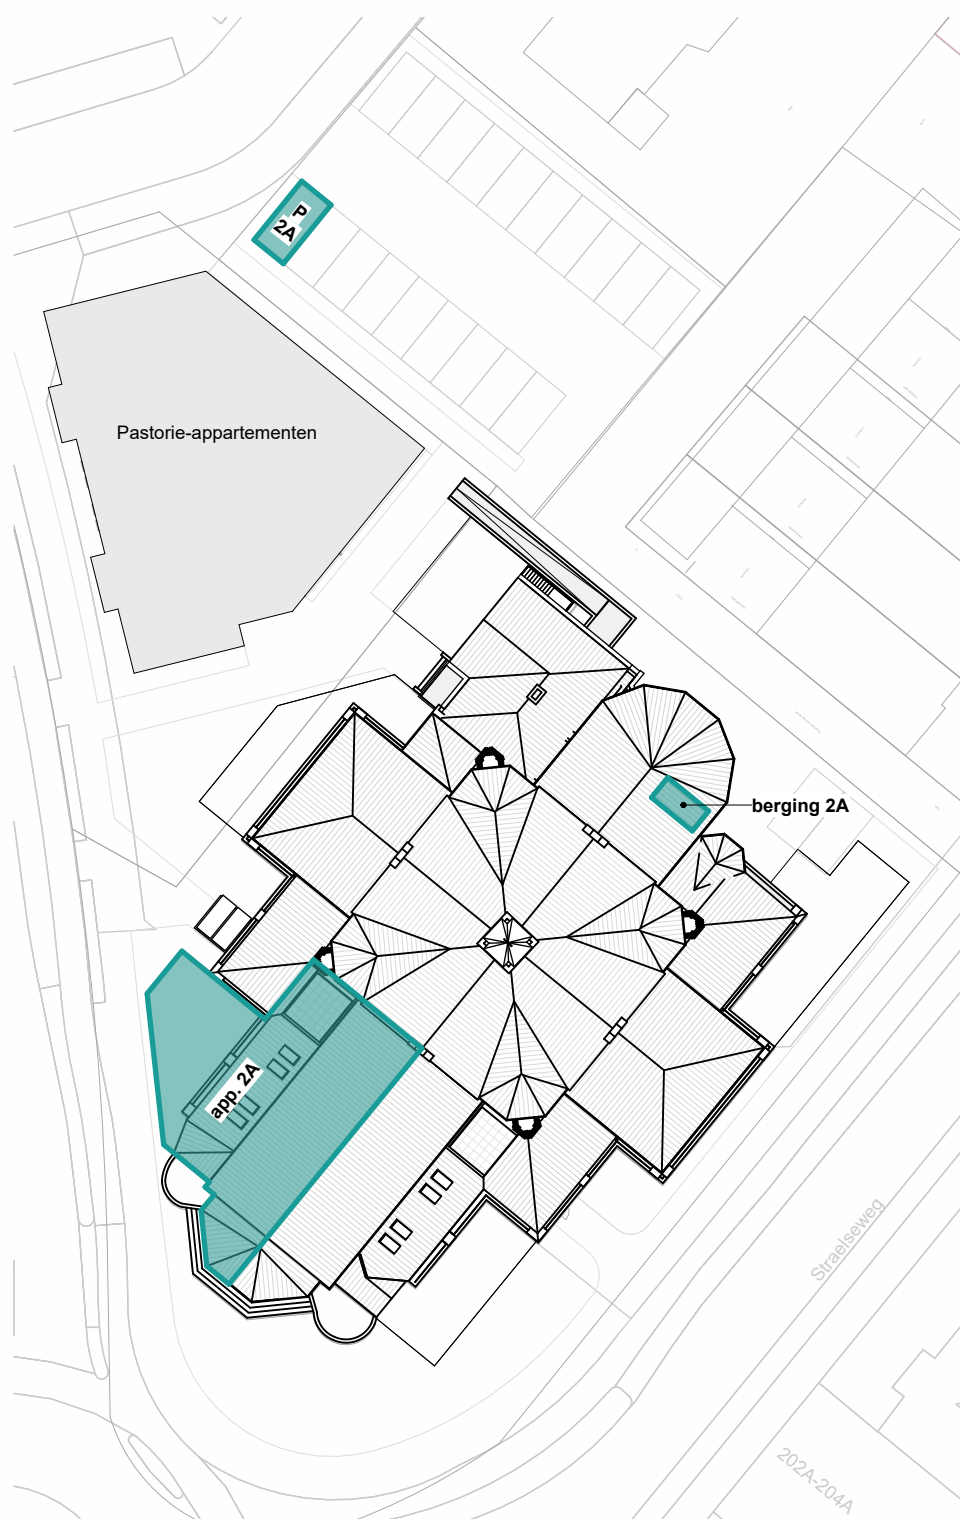

Situatie

schaal 1 : 500

RENVOOI ALGEMEEN

	metselwerk
	kalkzandsteen
	isolatie
	isolatie met stucwerk in dagkant
	geïsoleerde voorzetwand
	lichte scheidingwand
	bestaande elementen in tact houden

RENVOOI INSTALLATIES

	enkele schakelaar
	enkele schakelaar met enkele wandcontactdoos met randaarde
	3-standenschakelaar t.b.v. mechanische ventilatie
	wisselschakelaar
	enkele wandcontactdoos met randaarde
	dubbele wandcontactdoos met randaarde
	plafondlichtaansluitpunt
	wandlichtaansluitpunt
	rookmelder
	beldrukker
	schel (gong) deurbel
	aansluitpunt bedraad t.b.v. thermostaat C.V.
	videofooninstallatie met deuropener
	aanduiding meterkast / spanning
	loze leiding onbedraad
	CAT6 bedraad
	E-radiator
	verdelersymbol
	ruimte voorzien van vloerverwarming
	afzuigventiel/ inblaasventiel in het plafond
	afzuigventiel/ inblaasventiel in wand
	aanduiding melder CO (koolmonoxidemelder)
	aanduiding gasgestookte CV ketel
	aanduiding warmteterugwinning (ventilatie unit)
	aanduiding wasmachine
	aanduiding wasdroger

DISCLAIMER

De op deze tekeningen aangegeven maten zijn circa maten in millimeters en tussen de wanden / vloeren gemeten, waarbij geen rekening is gehouden met enige wandafwerking, plinten, aftimmering, etc. In verband met de nauwkeurige uitwerking van details, constructie, maatvoering, materialen e.d. kunnen er kleine afwijkingen ontstaan ten opzichte van de nu vermelde gegevens. Deze geringe afwijkingen geven geen aanleiding tot verrekening. Aan de op deze tekening aangegeven maten kunnen derhalve geen rechten worden ontleend. De op deze tekeningen aangegeven maatvoering is niet geschikt voor opdrachten aan derden door koper(s). De posities van aansluitingen en installatie onderdelen zijn indicatief op tekening aangegeven. De exacte aantallen en posities zullen na berekening in het werk door de installateurs worden bepaald en kunnen afwijken van deze tekening.




Residentie
**Heilig
Hart**

Uniek wonen met karakter

een ontwikkeling van




tekening nr: VE107-VK_1_0
Datum: 24-08-2026
gewijzigd:

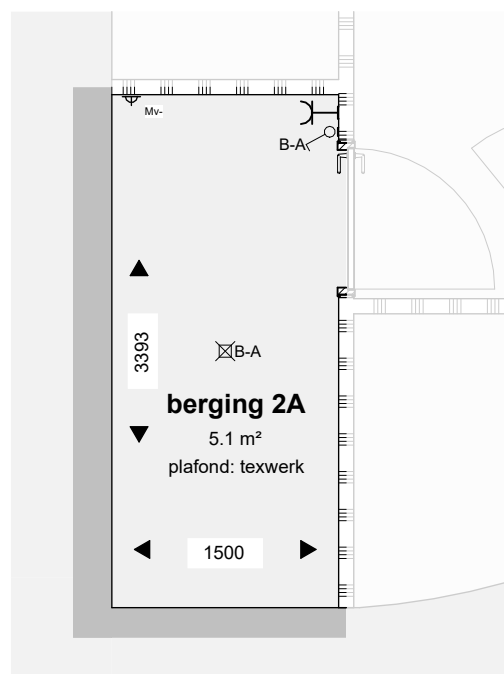

Berging (-2180)

schaal 1 : 50

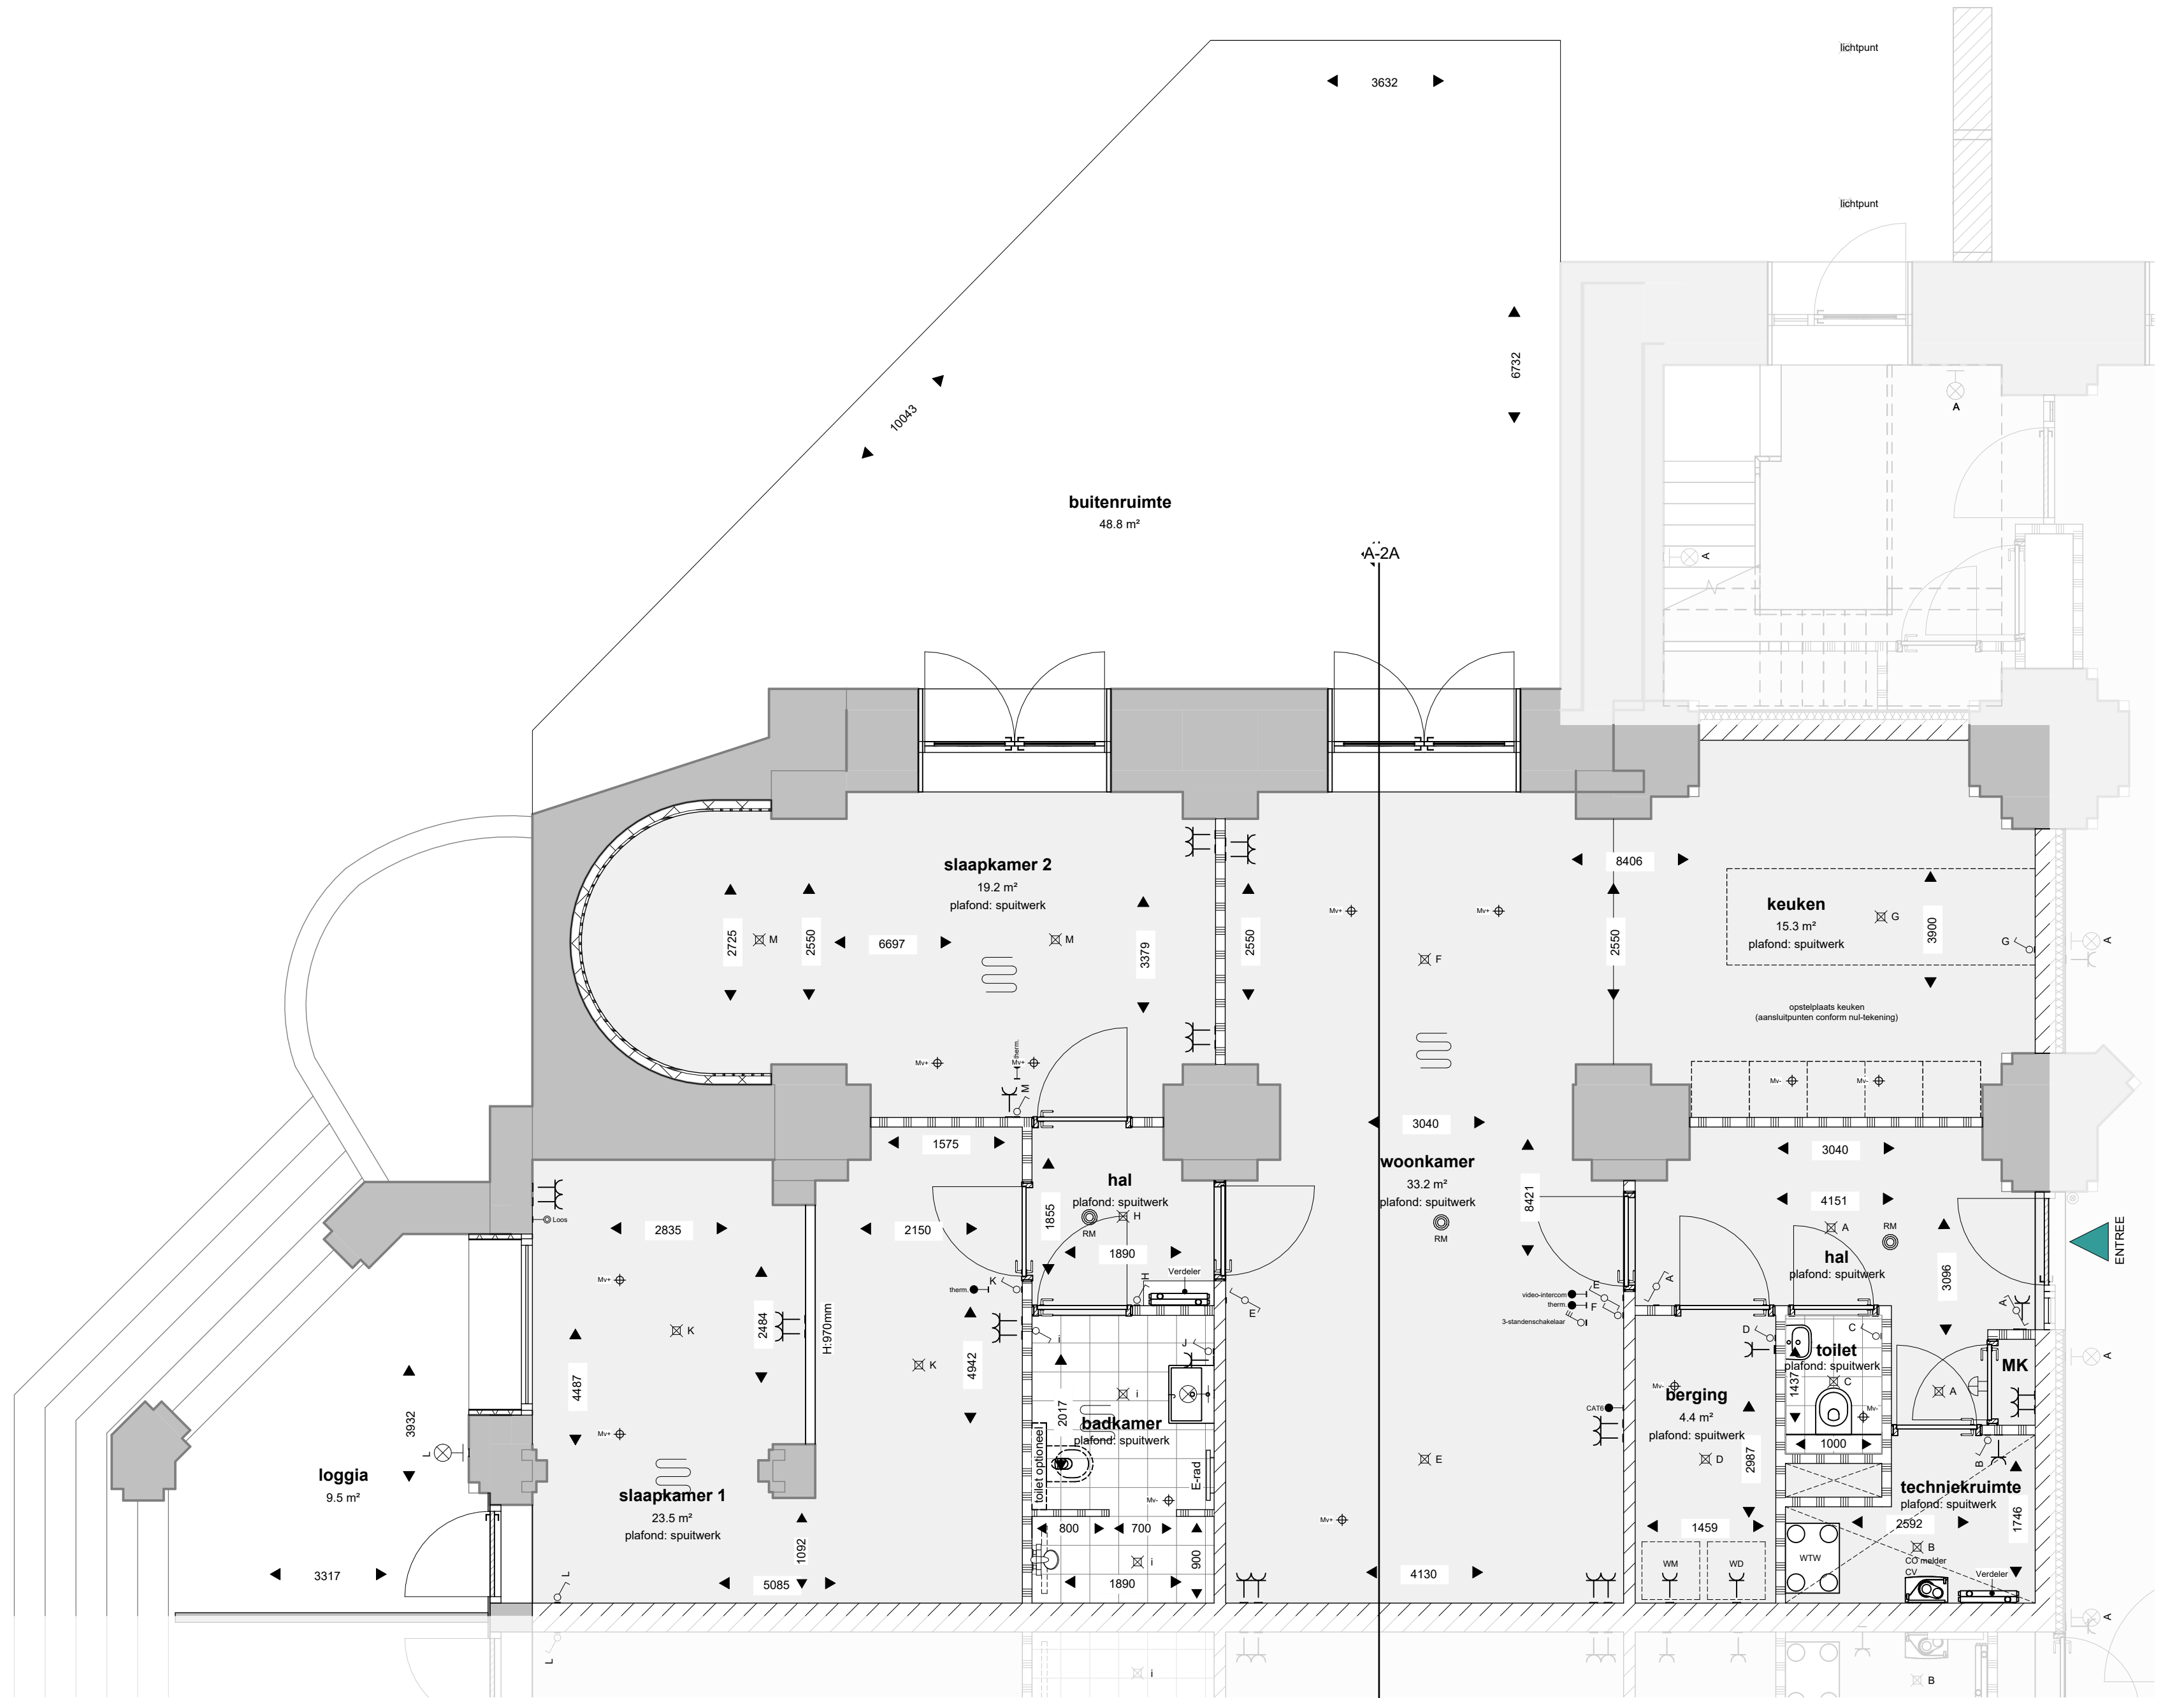

Begane grond (-970)

schaal 1 : 50

GBO: 121m²



Gevel N-W


schaal 1 : 100



Gevel Z-W

schaal 1 : 100

tekening nr: VE107-VK_1_2
Datum: 21-07-2026
gewijzigd:

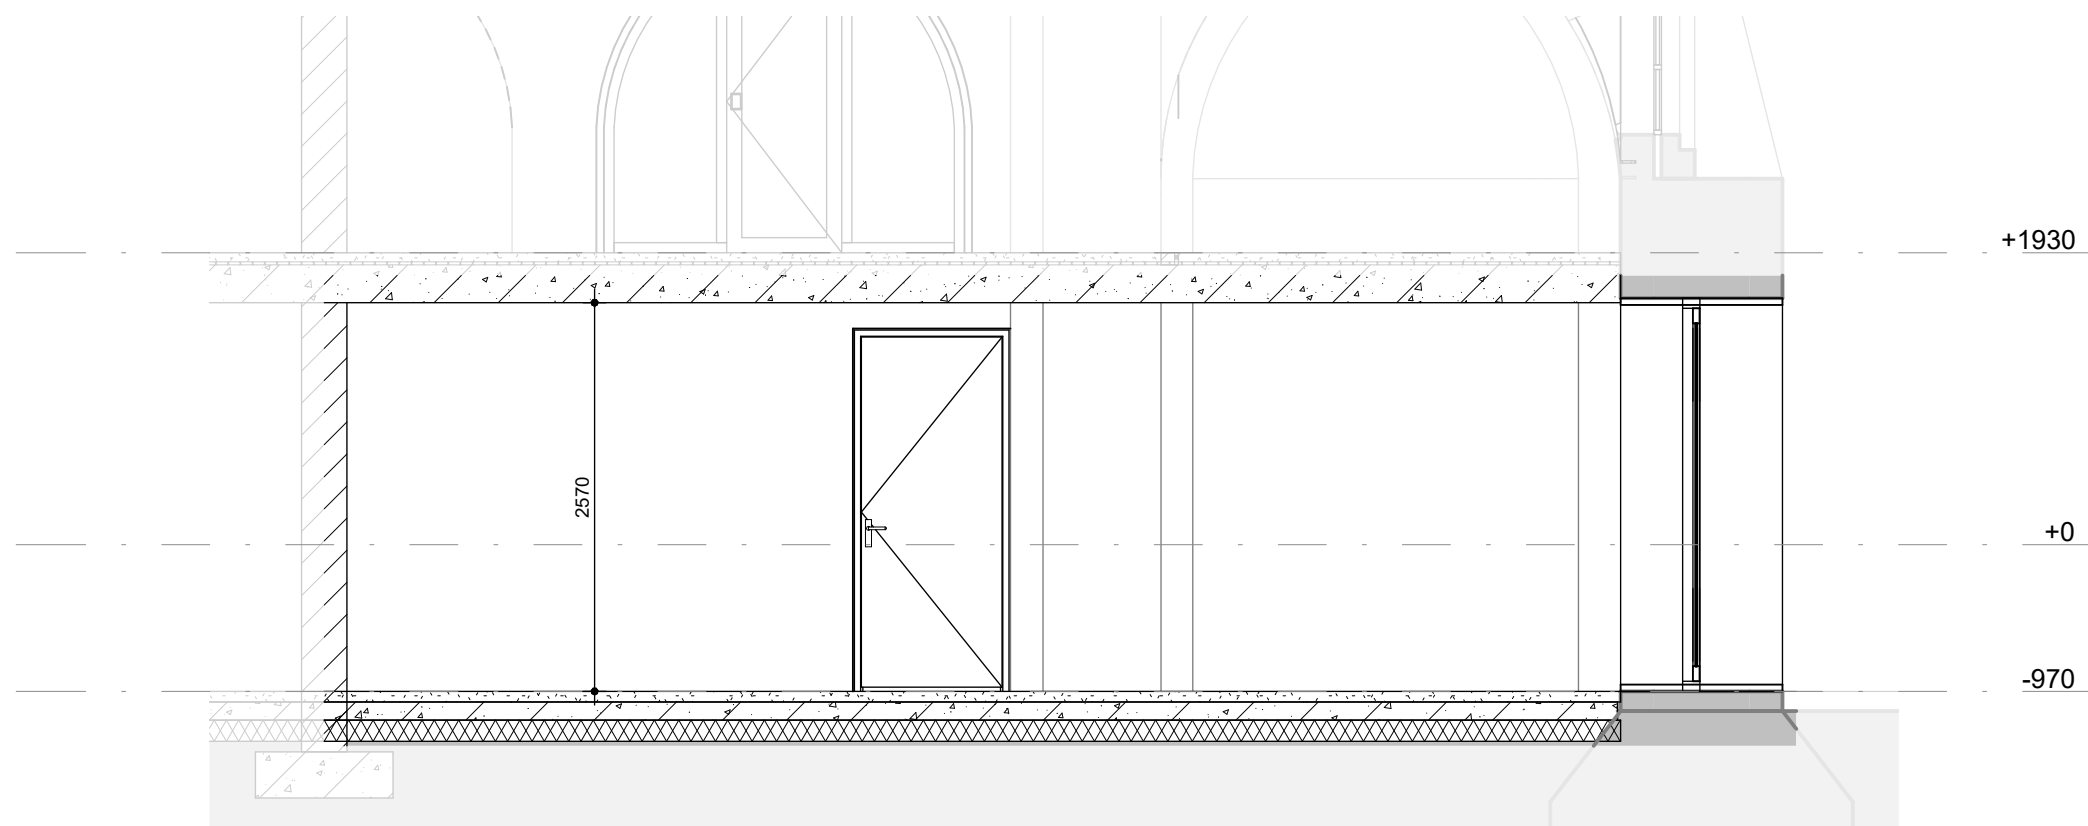

Doorsnede A-2A

schaal 1 : 50

tekening nr. VE107-VK_1_3
Datum: 24-08-2026
gewijzigd: