


SACRISTIE-WONING 2J

bouwnummer 5

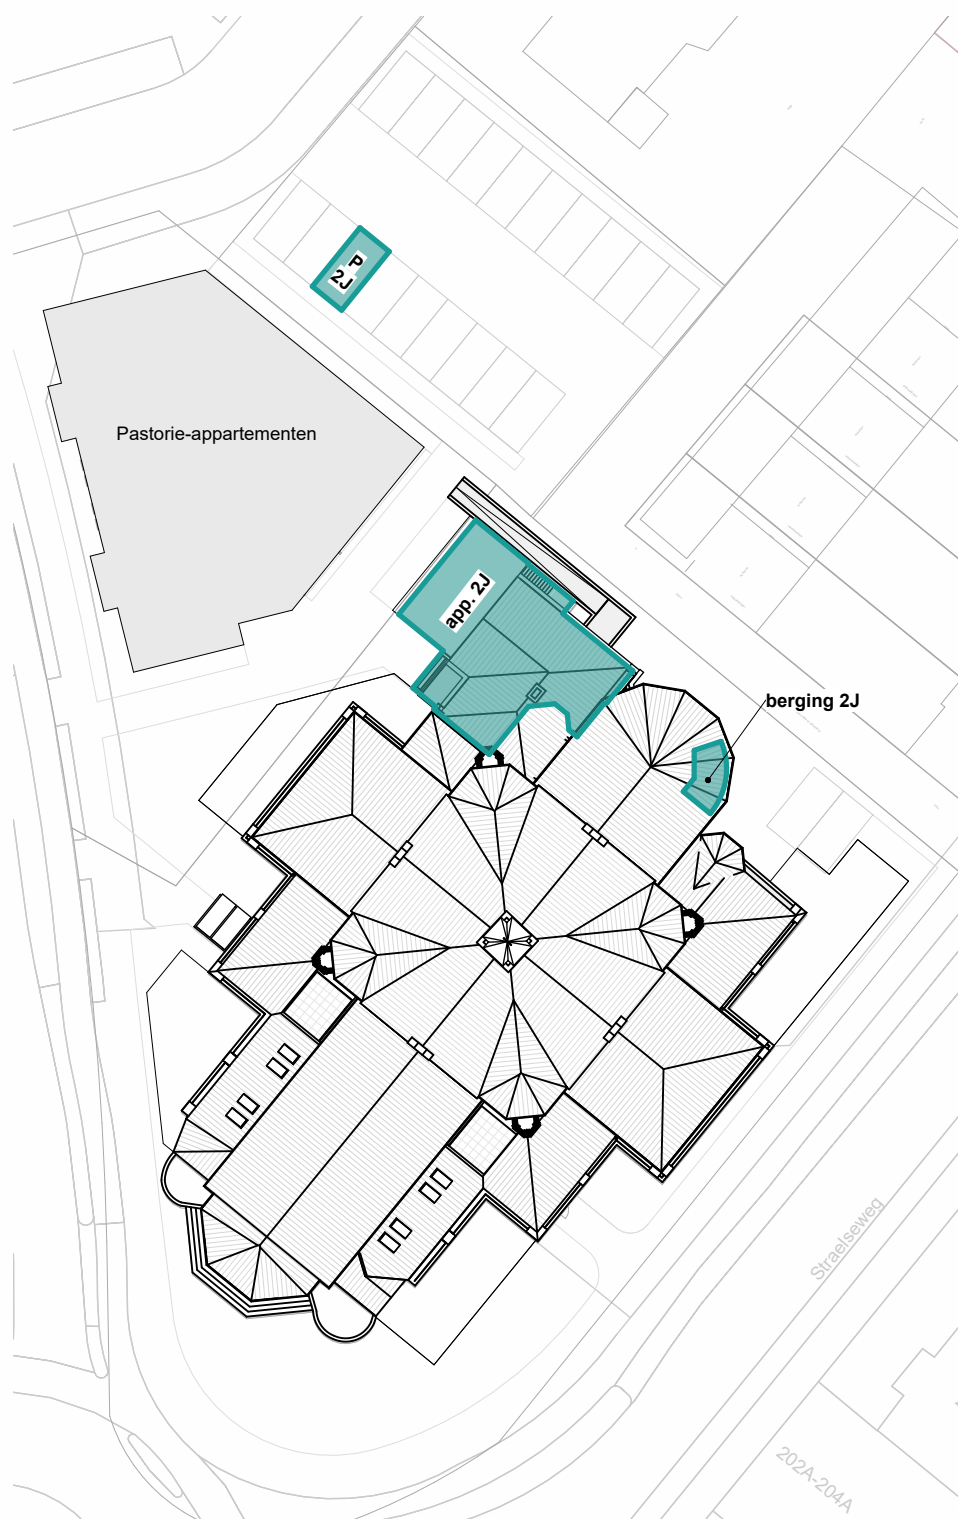

Situatie

schaal 1 : 500

RENVOOI ALGEMEEN


- metselwerk
- kalkzandsteen
- isolatie
- isolatie met stucwerk in dagkant
- geïsoleerde voorzetwand
- lichte scheidingwand
- bestaande elementen in tact houden

RENVOOI INSTALLATIES

- enkele schakelaar
- enkele schakelaar met enkele wandcontactdoos met randaarde
- 3-standenschakelaar t.b.v. mechanische ventilatie
- wisselschakelaar
- enkele wandcontactdoos met randaarde
- dubbele wandcontactdoos met randaarde
- plafondlichtaansluitpunt
- wandlichtaansluitpunt
- rookmelder
- beldrukker
- schel (gong) deurbel
- aansluitpunt bedraad t.b.v. thermostaat C.V.
- videofooninstallatie met deuropener
- MK aanduiding meterkast / spanning
- loos loze leiding onbedraad
- CAT6 CAT6 bedraad
- E-radiator
- verdeler vloerverwarming
- ruimte voorzien van vloerverwarming
- MV- afzuigventiel/ inblaasventiel in het plafond
- MV- afzuigventiel/ inblaasventiel in wand
- CO MELDER aanduiding melder CO (koolmonoxidemelder)
- CV aanduiding gasgestookte CV ketel
- WTW aanduiding warmteterugwinning (ventilatie unit)
- WM aanduiding wasmachine
- WD aanduiding wasdroger

DISCLAIMER

De op deze tekeningen aangegeven maten zijn circa maten in millimeters en tussen de wanden / vloeren gemeten, waarbij geen rekening is gehouden met enige wandafwerking, plinten, aftimmering, etc. In verband met de nauwkeurige uitwerking van details, constructie, maatvoering, materialen e.d. kunnen er kleine afwijkingen ontstaan ten opzichte van de nu vermelde gegevens. Deze geringe afwijkingen geven geen aanleiding tot verrekening. Aan de op deze tekening aangegeven maten kunnen derhalve geen rechten worden ontleend. De op deze tekeningen aangegeven maatvoering is niet geschikt voor opdrachten aan derden door koper(s). De posities van aansluitingen en installatie onderdelen zijn indicatief op tekening aangegeven. De exacte aantallen en posities zullen na berekening in het werk door de installateurs worden bepaald en kunnen afwijken van deze tekening.

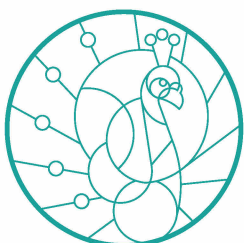


Residentie
**Heilig
Hart**

Uniek wonen met karakter

een ontwikkeling van




tekening nr: VE107-VK_5_0
Datum: 24-08-2026
gewijzigd:

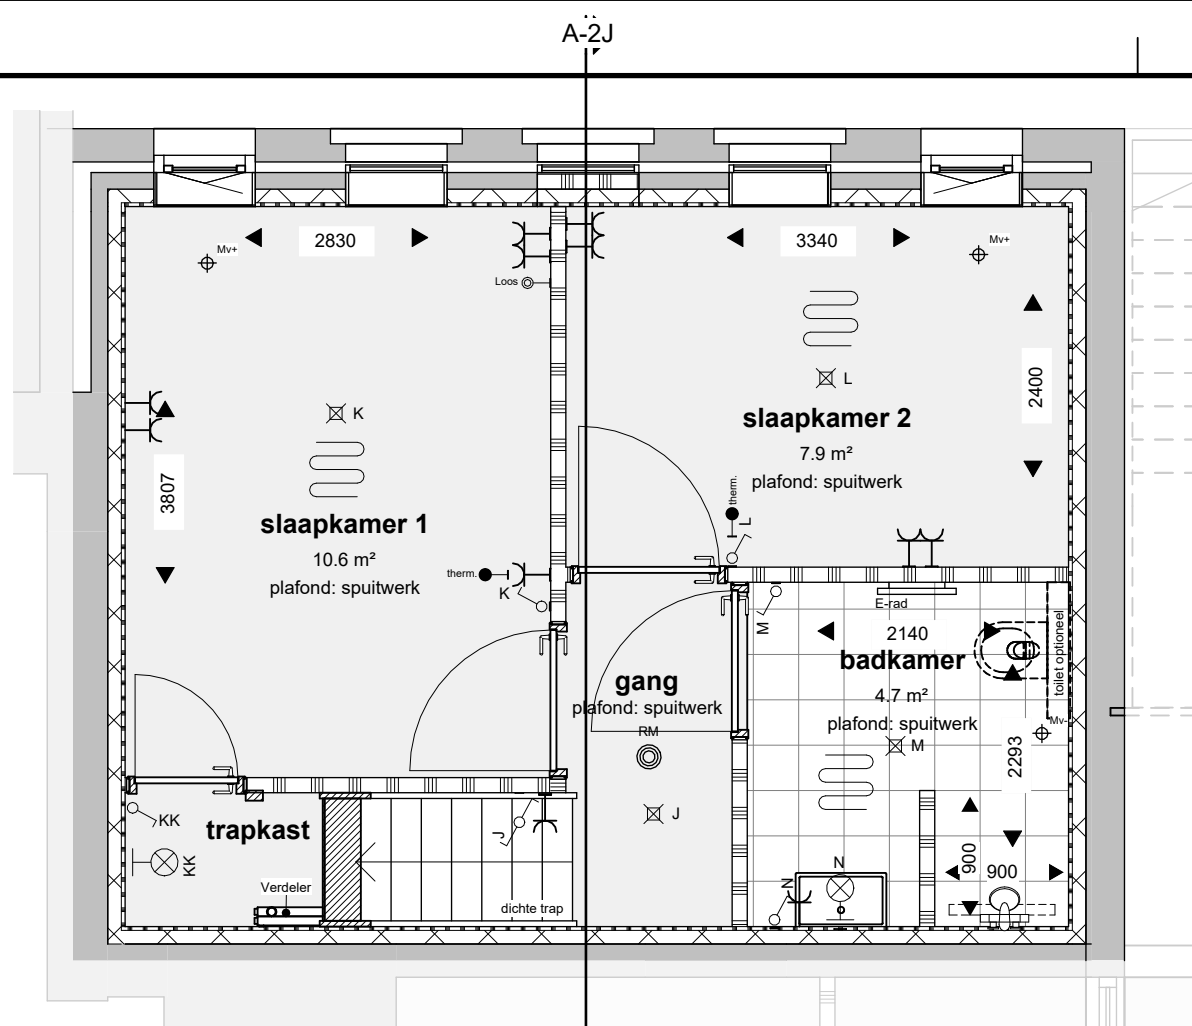

Souterrain (-2180)


schaal 1 : 50

GBO: 30m2

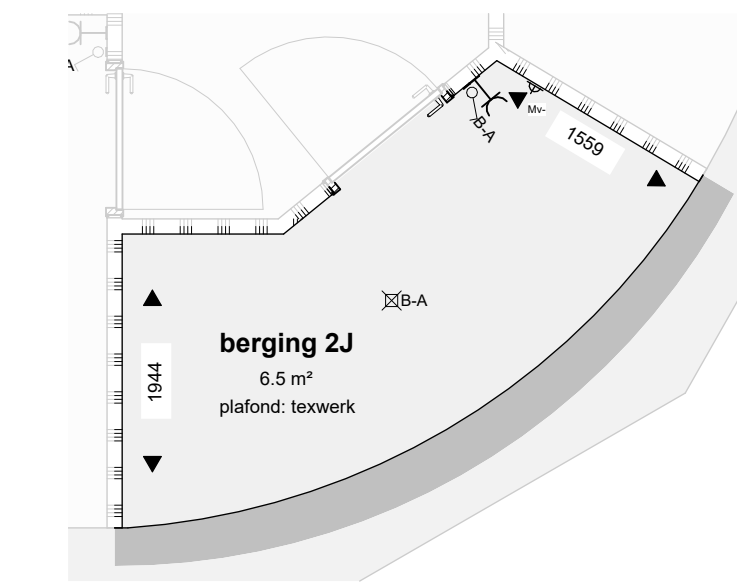

Berging (-2180)


schaal 1 : 50

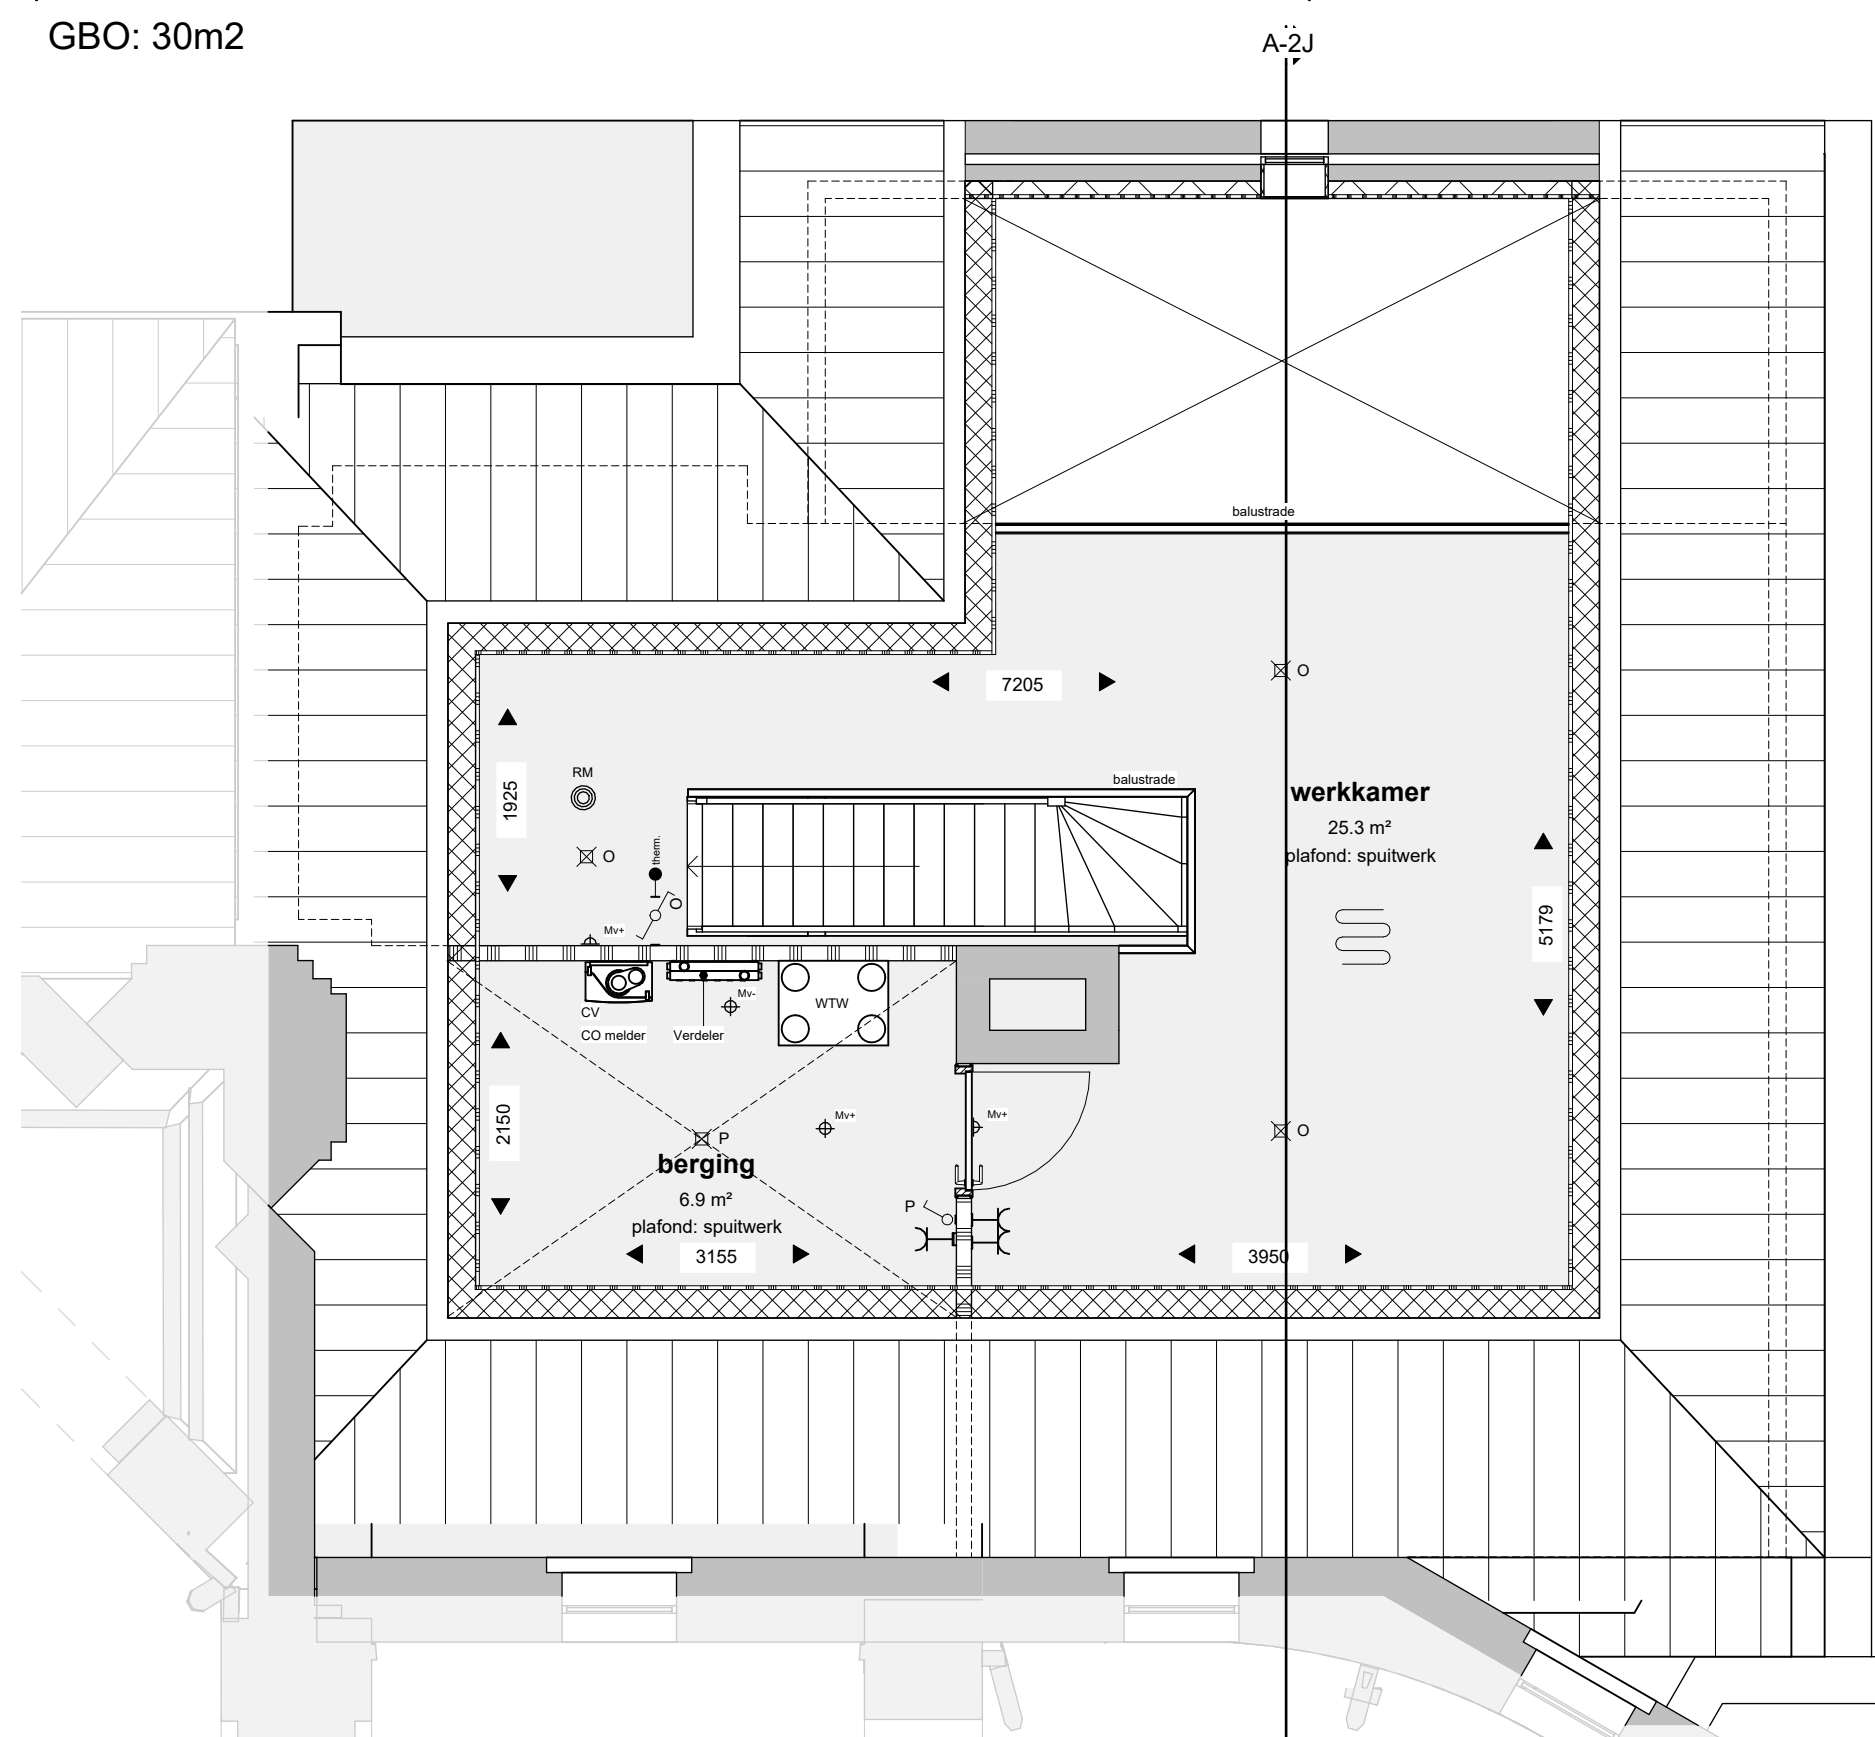

Eerste verdieping (+4615)

GBO: 37m²


schaal 1 : 50

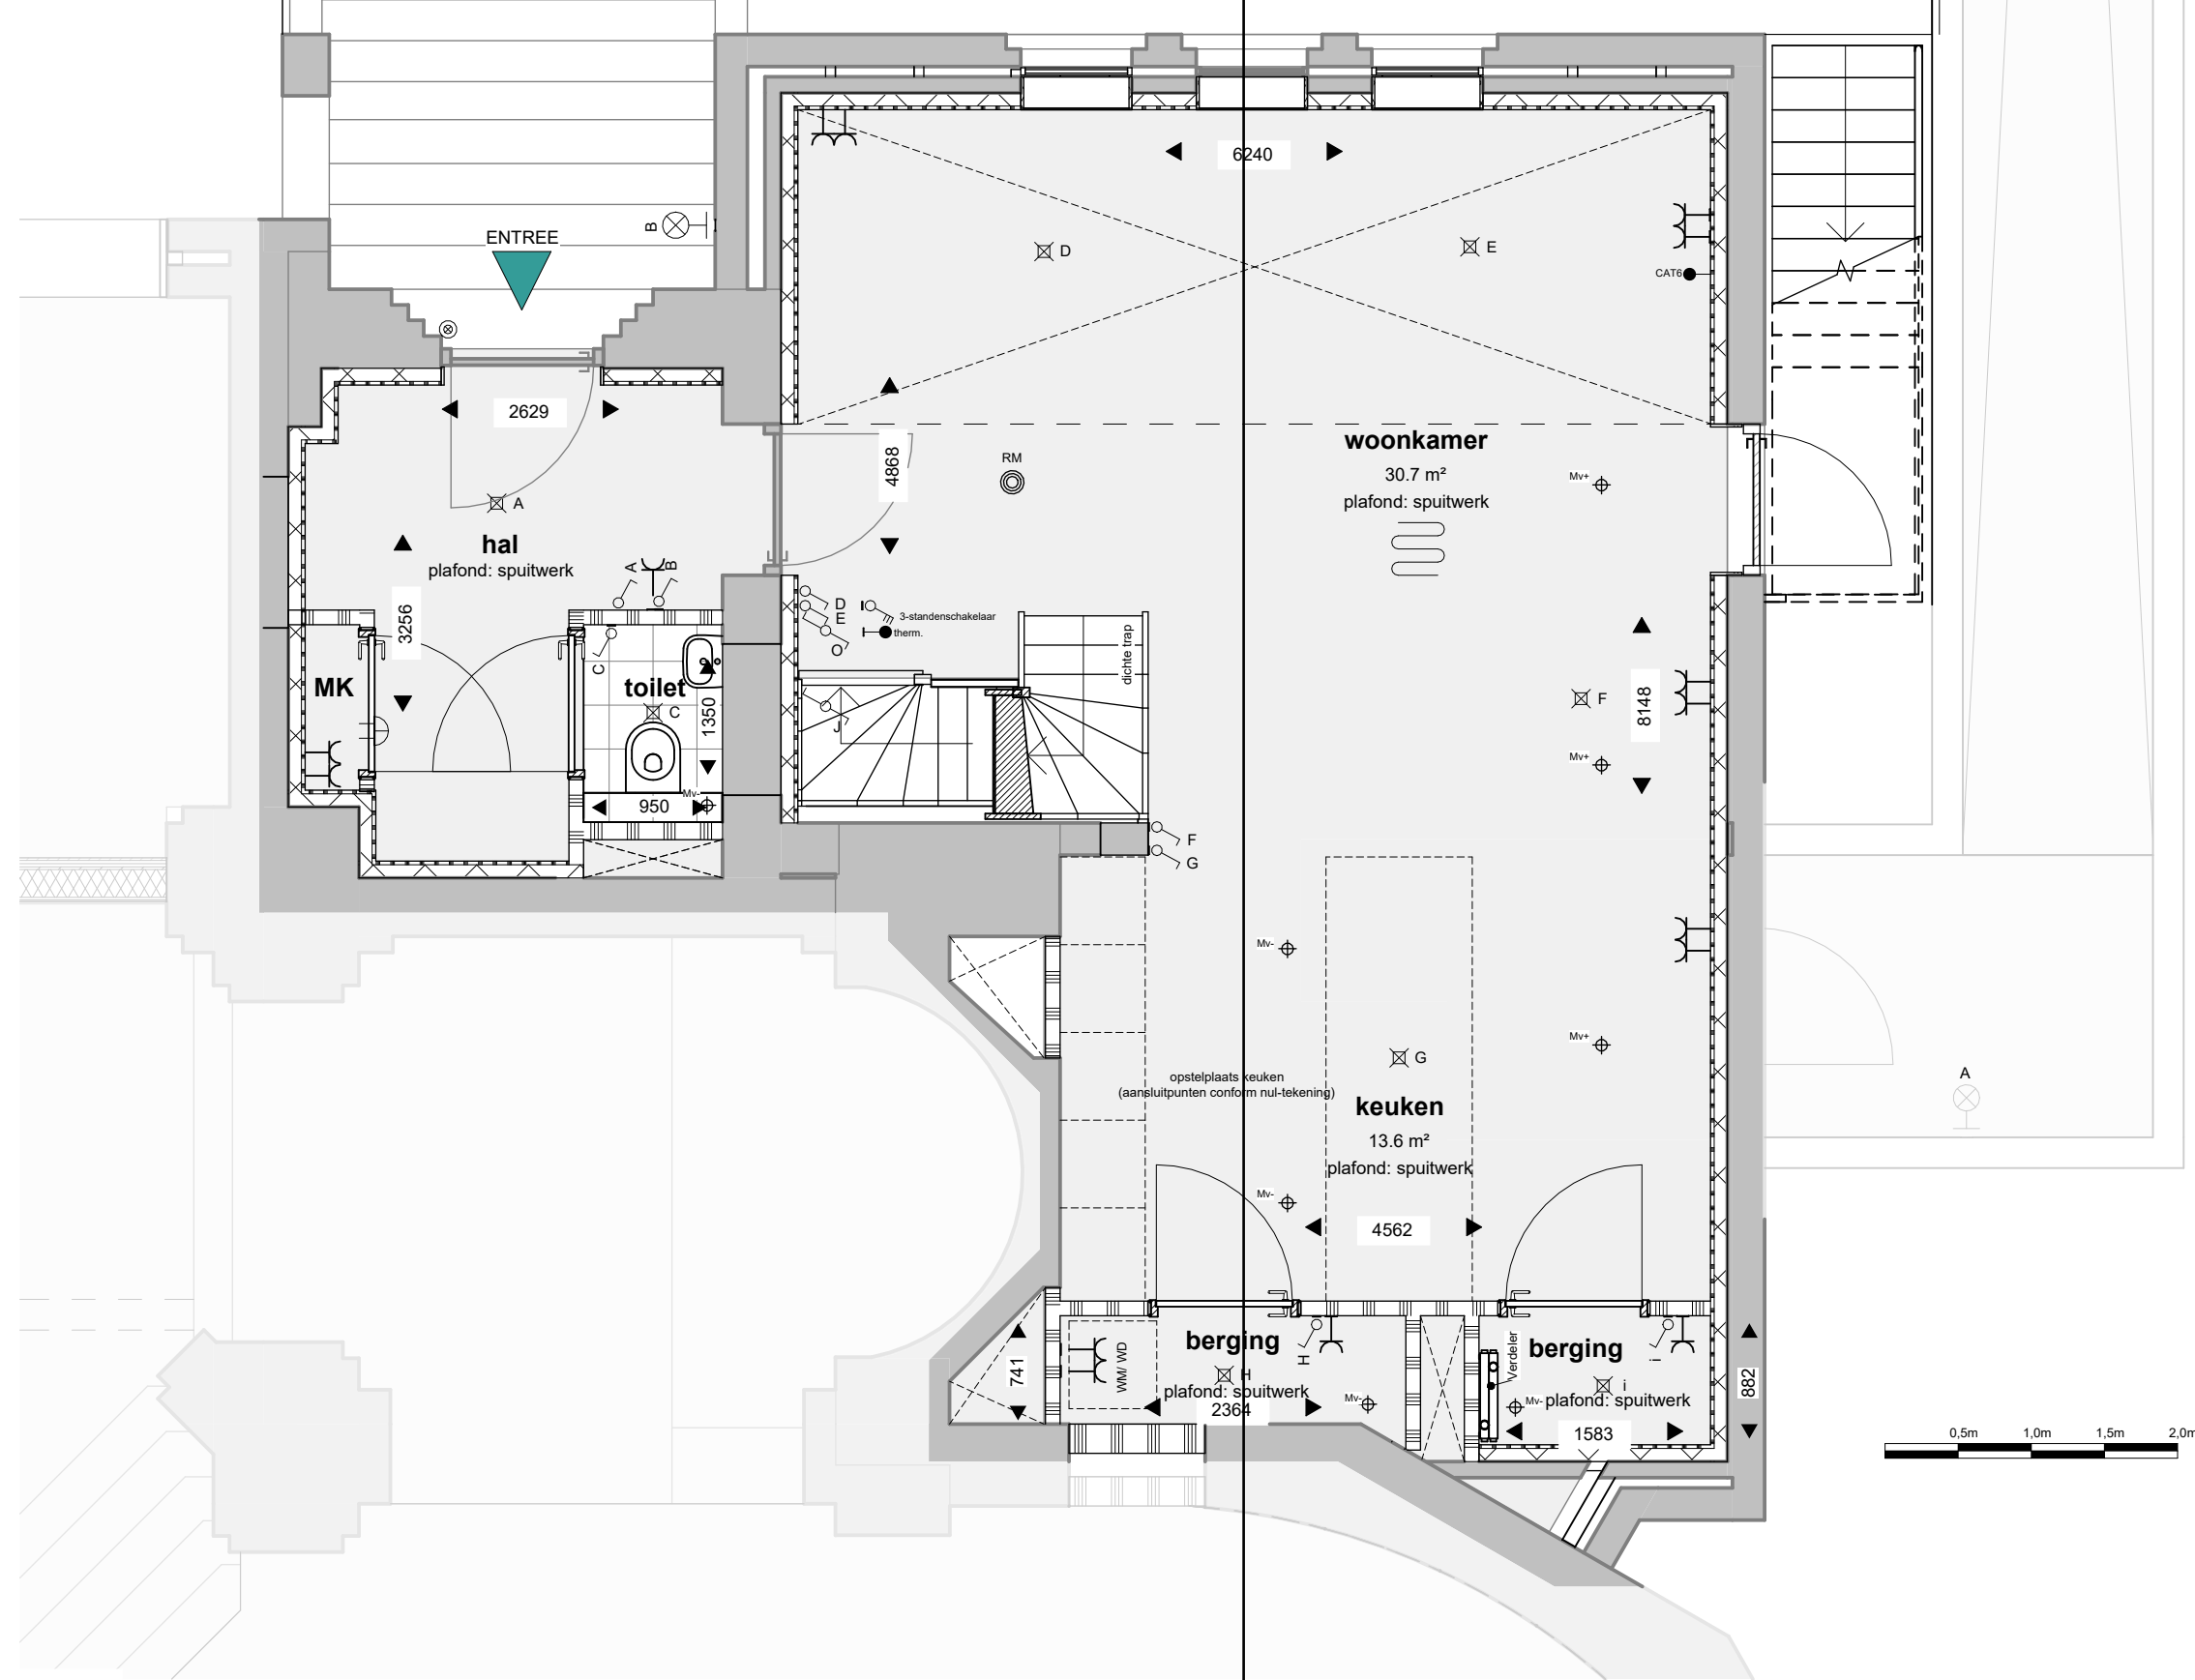

Begane grond (+890)

GBO: 58 m²

schaal 1 : 50

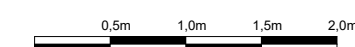


tekening nr. VE107-VK_5_1
Datum: 24-08-2026
getekend:



Gevel N-W


schaal 1 : 100

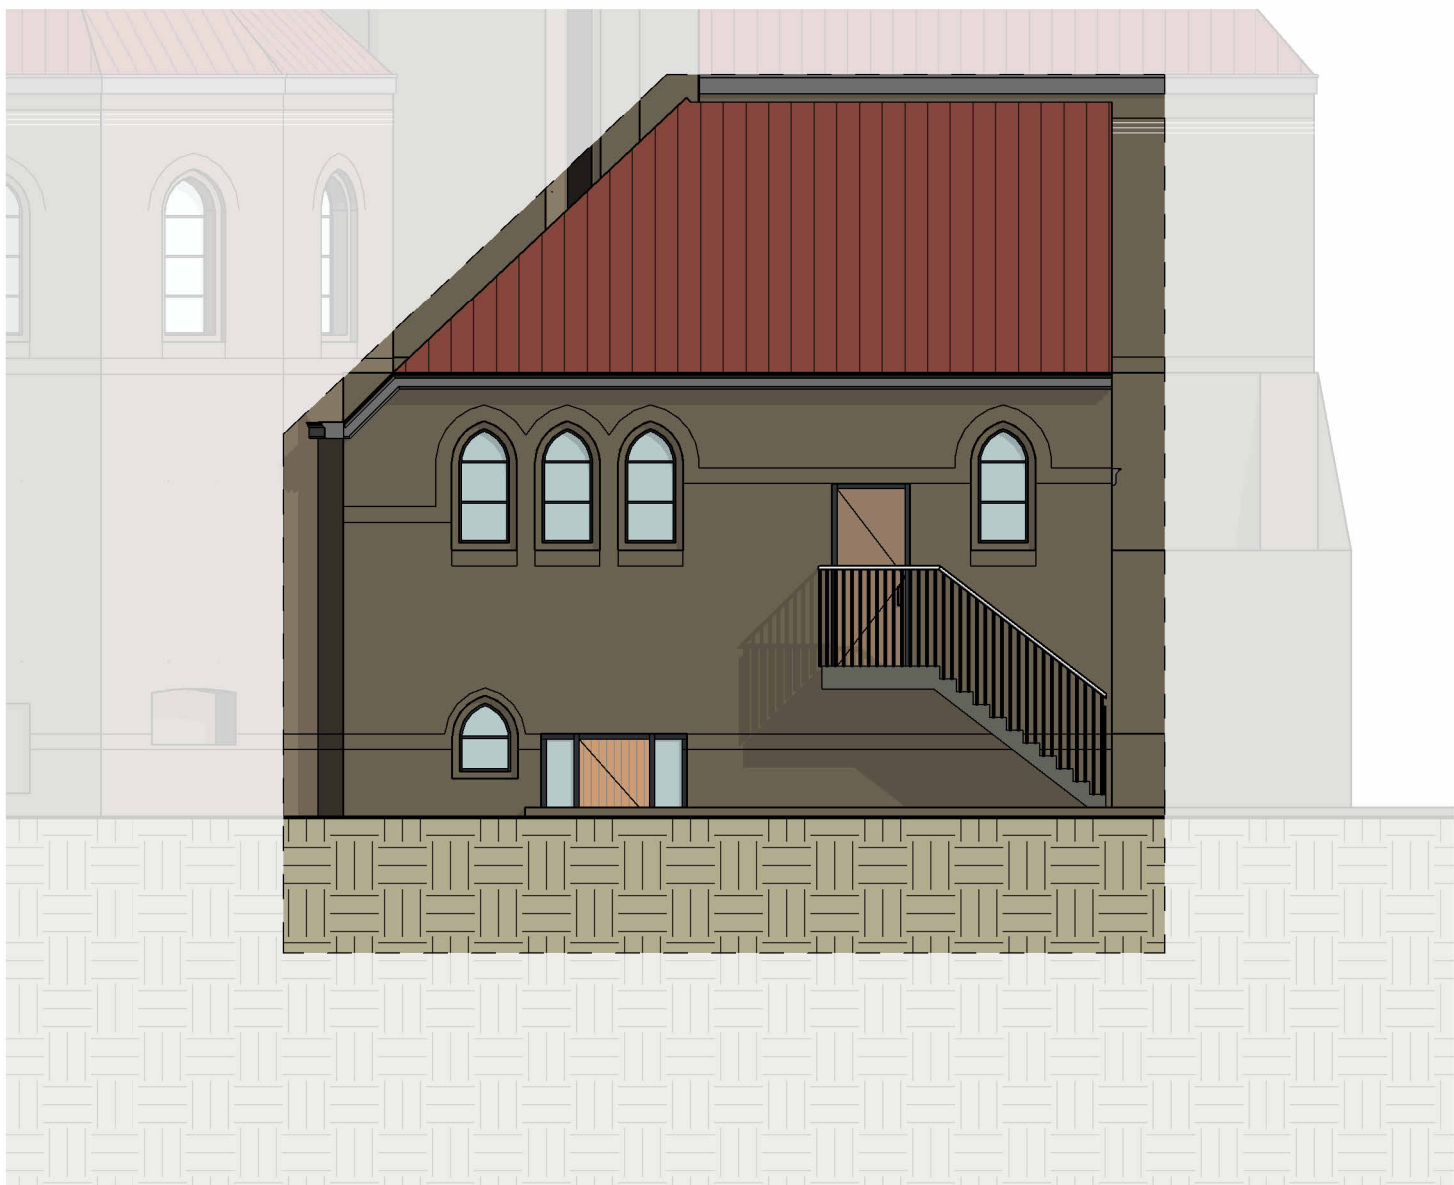

Gevel N-O

schaal 1 : 100

tekening nr: VE107-VK_5_2
Datum: 24-08-2026
gewijzigd:

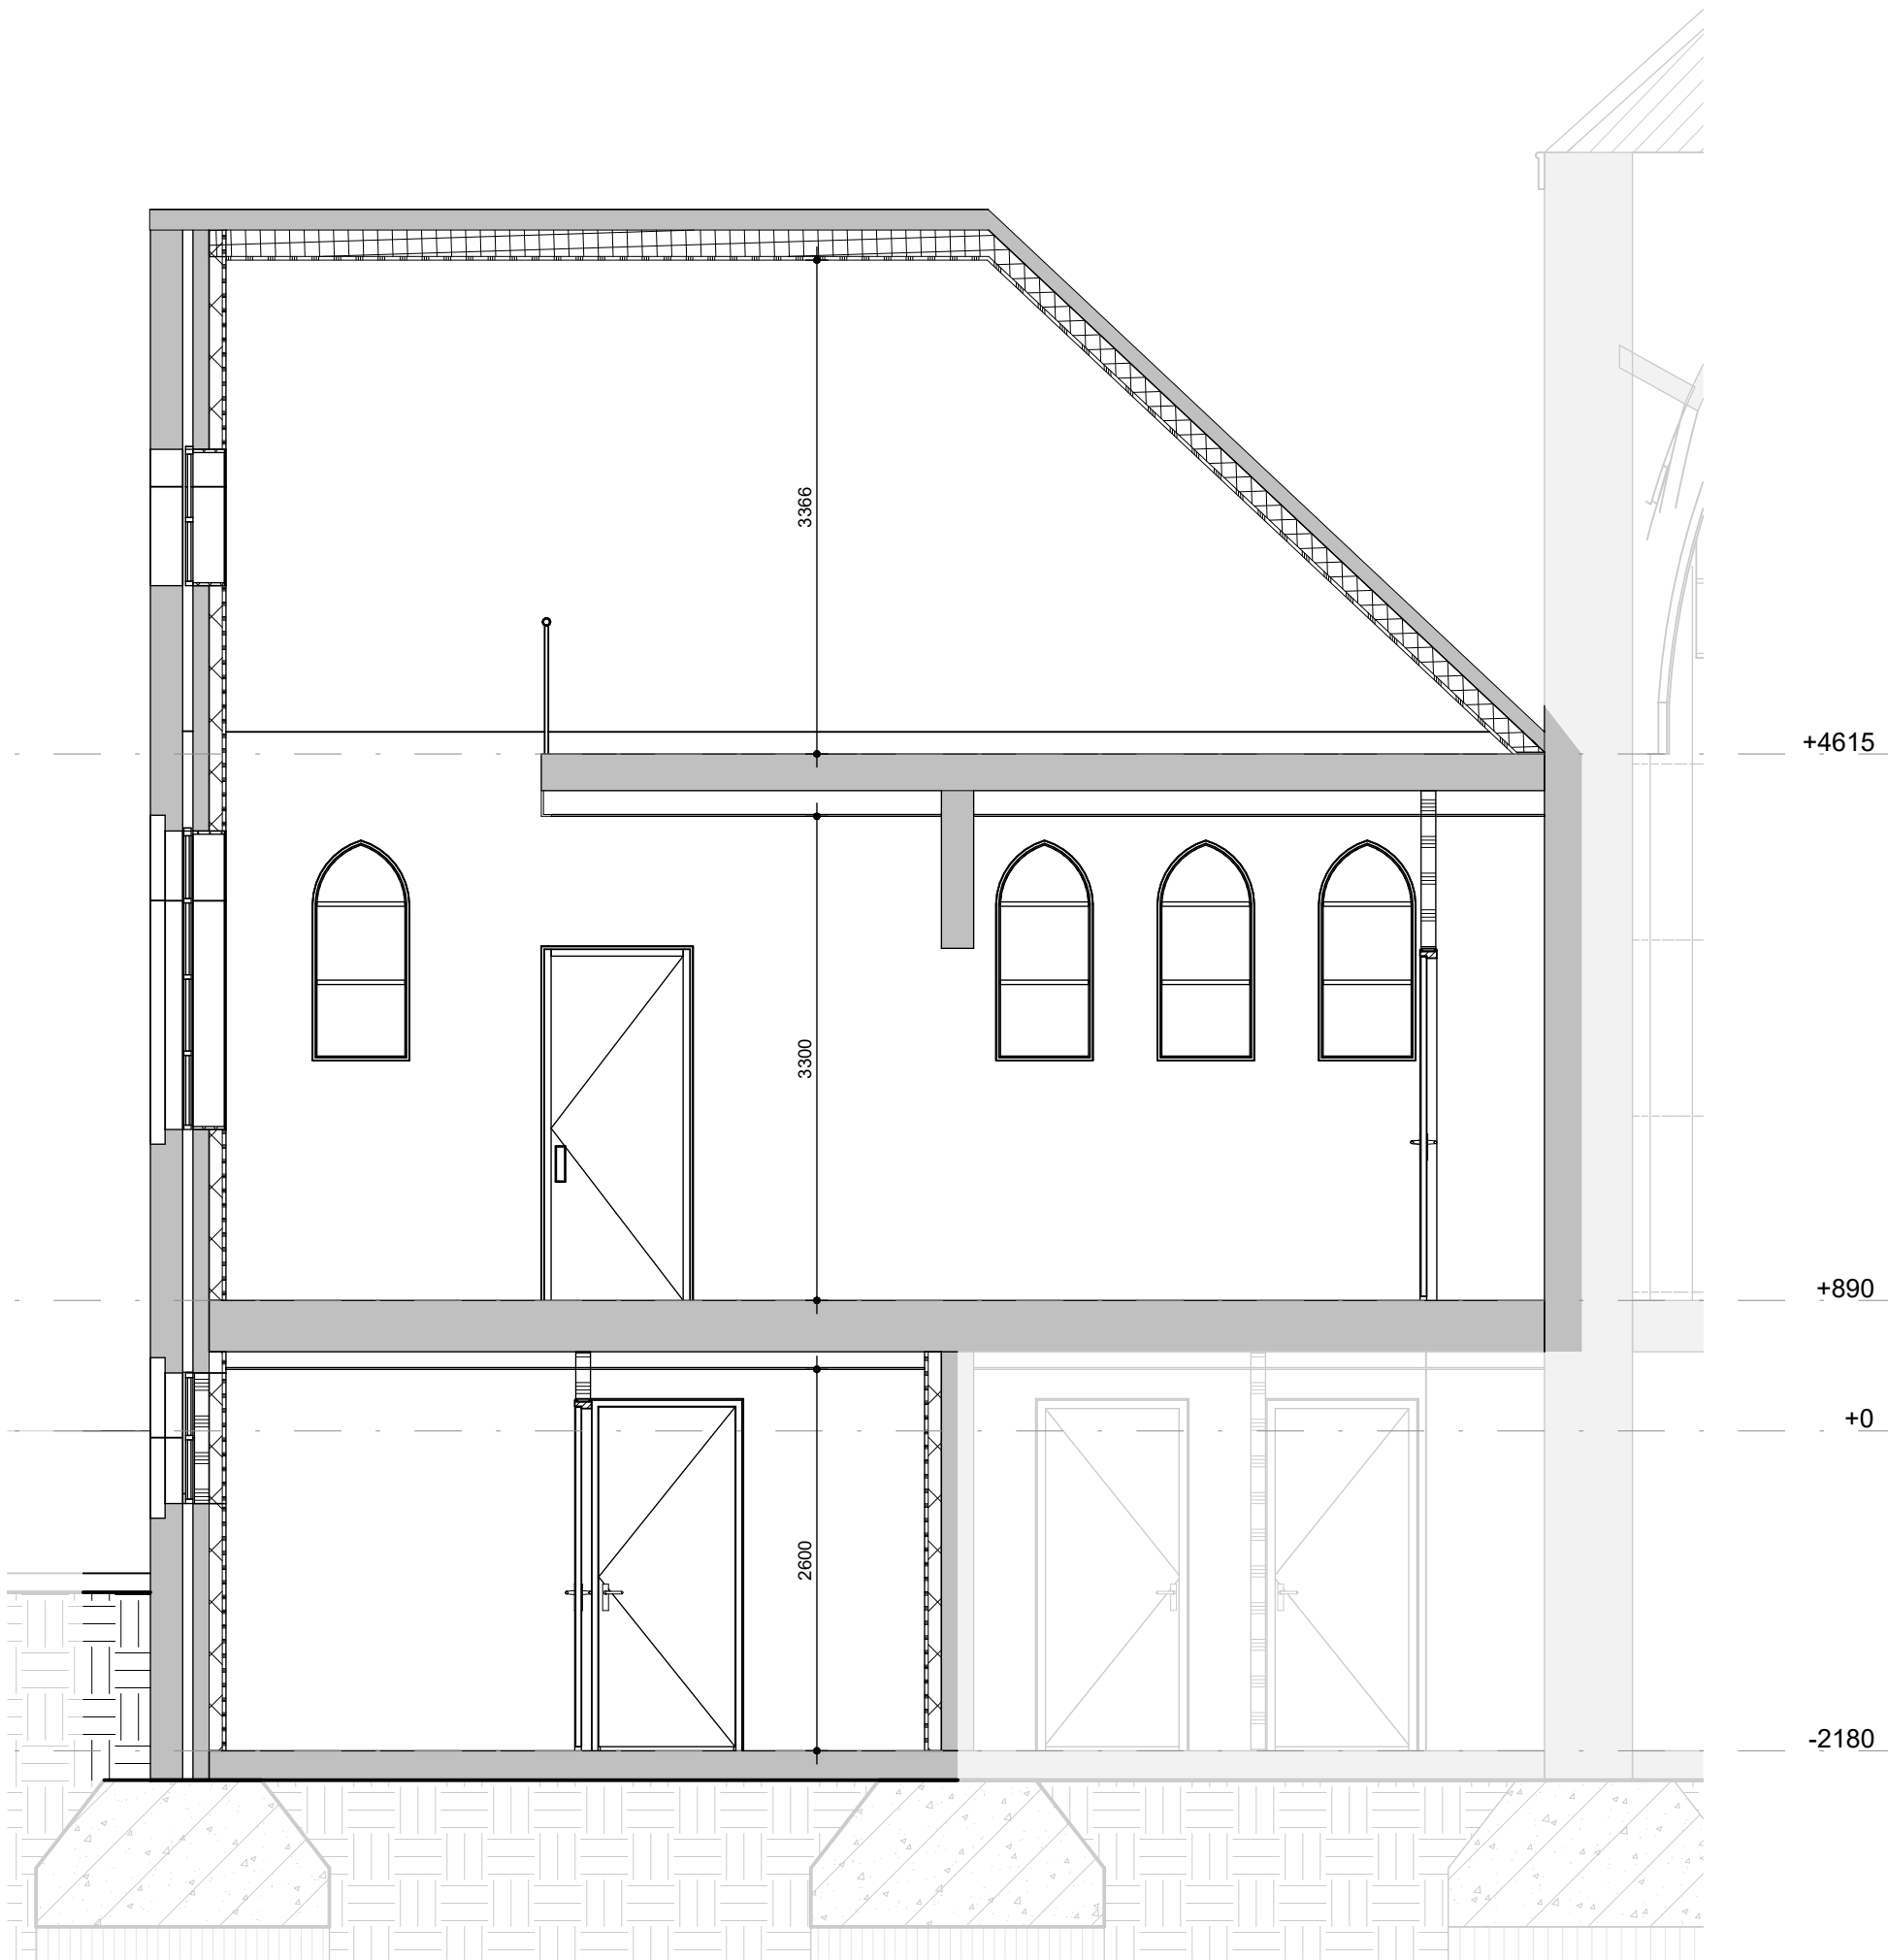

Doorsnede A-2J

schaal 1 : 50

tekening nr: VE107-VK_5_3
Datum: 24-08-2026
gewijzigd: