

Materiaal- en Kleurenstaat

Onderdeel:

Gevel
Gevelplint
Voegwerk metselwerk
Paneel tussen kozijn
Frame in kopgevel
Kozijn
Raam
Paneel
Voordeur
Terrasdeur
Bergingsdeur
Ventilatioorosters
Onderdorpels
Hekwerk fr. balkons
Dakafwerking
Goot
HWA
PV-panelen

Materiaal:

stalen plankprofiel SCH Holland Design B25-825
handvorm metselwerk
5mm terugliggend pointmaster
vezelcement + klimgaas
eikenhout
hout
hout
Emalit glaspaneel (geisoleerd)
hout
hout
hout
aluminium
kunststeen
th.verz. staal + poedercoat
stalen felsdak Ruukki
EPDM
opgenomen in gevelconstructie
monokristalijn

Kleur:

RR32 - donkerbruin/antraciet
D1745 (van Dijk) donker genuanceerd
Beamix 2750 - donkergrijs
Equitone N 892 - grijs
naturel
RAL 7039 kwartsgrijs
RAL 7022 ombergrijs
RAL 7022 ombergrijs
eiken (naturel hout)
RAL 7022 ombergrijs
RAL 7022 ombergrijs
RAL 7022 ombergrijs
antraciet
RAL 7022 ombergrijs
RR41 donkerzilver (lijkt op RAL 9007)
naturel

Plint Optionele garage
Gevel Optionele garage
garagedeur Optionele garage

vezelcement
thermisch gemodificeerd potdekselwerk
Kanteldeur geisoleer Hormann Berry 905

Equitone N 074 - zwart-antraciet
Zwart
Als buitengevel garages (potdeksel + plint)

Renvooi bouwkundig

- funderingsbalk vlgs constr.
- geisoleerde kanaalplaat-systeemvloer (began)
- kanaalplaat-betonvloer (verdieping)
- gemodificeerd hout (op baksteen plint)-spouw (variabel)-isolatie-kalkzandsteen
- 100/120/150/214mm kalkzandsteen wand
- 70mm lichte scheidingswand
- 100mm geisoleerde voorzetwand
- MK meterkast
- kruipluik
- verdeler vloerverwarming
- WP warmtepomp
- boiler
- ventilatieunit (gebalanceerd)
- RM rookmelder

WBDBO 60 60 min. brandwerende scheiding

maatvoering (in kap tot 1500+vl.)

Renvooi elektra

- enkelvoudige wandcontactdoos op 1050+vl. (i.c.m. schakelaar)
- dubbeldvoudige wandcontactdoos op 300+vl. (t.p.v. keuken 1200+)
- dubbeldvoudige wandcontactdoos t.b.v. meterkast op 1250+vl
- enkelvoudige wandcontactdoos t.b.v. wasmachine op 1250+vl
- enkelvoudige wandcontactdoos t.b.v. wasdroger op 1250+vl
- enkelvoudige wandcontactdoos t.b.v. (motorloze) wasemkap op 1920+vl
- enkelvoudige wandcontactdoos t.b.v. kookplaat (380V) op 650+vl
- enkelvoudige wandcontactdoos t.b.v. koelkast op 650+vl
- enkelvoudige wandcontactdoos t.b.v. magnetron op 650+vl
- enkelvoudige wandcontactdoos t.b.v. vaatwasser op 650+vl
- enkelvoudige wandcontactdoos t.b.v. mechanische ventilatie, hoogte n.t.b.
- enkelvoudige wandcontactdoos t.b.v. warmtepomp op 1000+vl.
- enkelvoudige wandcontactdoos t.b.v. verdeler vloerverwarming op 300+vl.
- wisselschakelaar op 1050+vl.
- enkelpolige schakelaar op 1050+vl.
- mechanische ventilatie schakelaar op 1200+vl.
- thermostaat op 1250+vl.
- aansluiting t.b.v. PV-installatie op 1200+vl.
- loze aansluiting op 300+vl. (naar meterkast)
- loze aansluiting t.b.v. close-inn boiler op 650mm+vl
- druknop bel op 1250+vl.
- schel op 2250+vl.
- wandlichtpunt buiten op 1800+vl.
- wandlichtpunt op schemerschakeling buiten op 1800+vl.
- wandlichtpunt binnen op 1800+vl.
- wandlichtpunt badkamer op 1900+vl.
- plafondlichtpunt

Woning 1

Landelijk wonen in Aarlanderveen

schaal: 1:100 | datum: 25-04-2023

bladnr. : W1-00




Woning 1



ontwerp: René Verhage architectuur

realisatie: JOHLEXBOUW AANNEMERSBEDRIJF

verkoop: DRIEMAN GARANTIEMAKELAARS

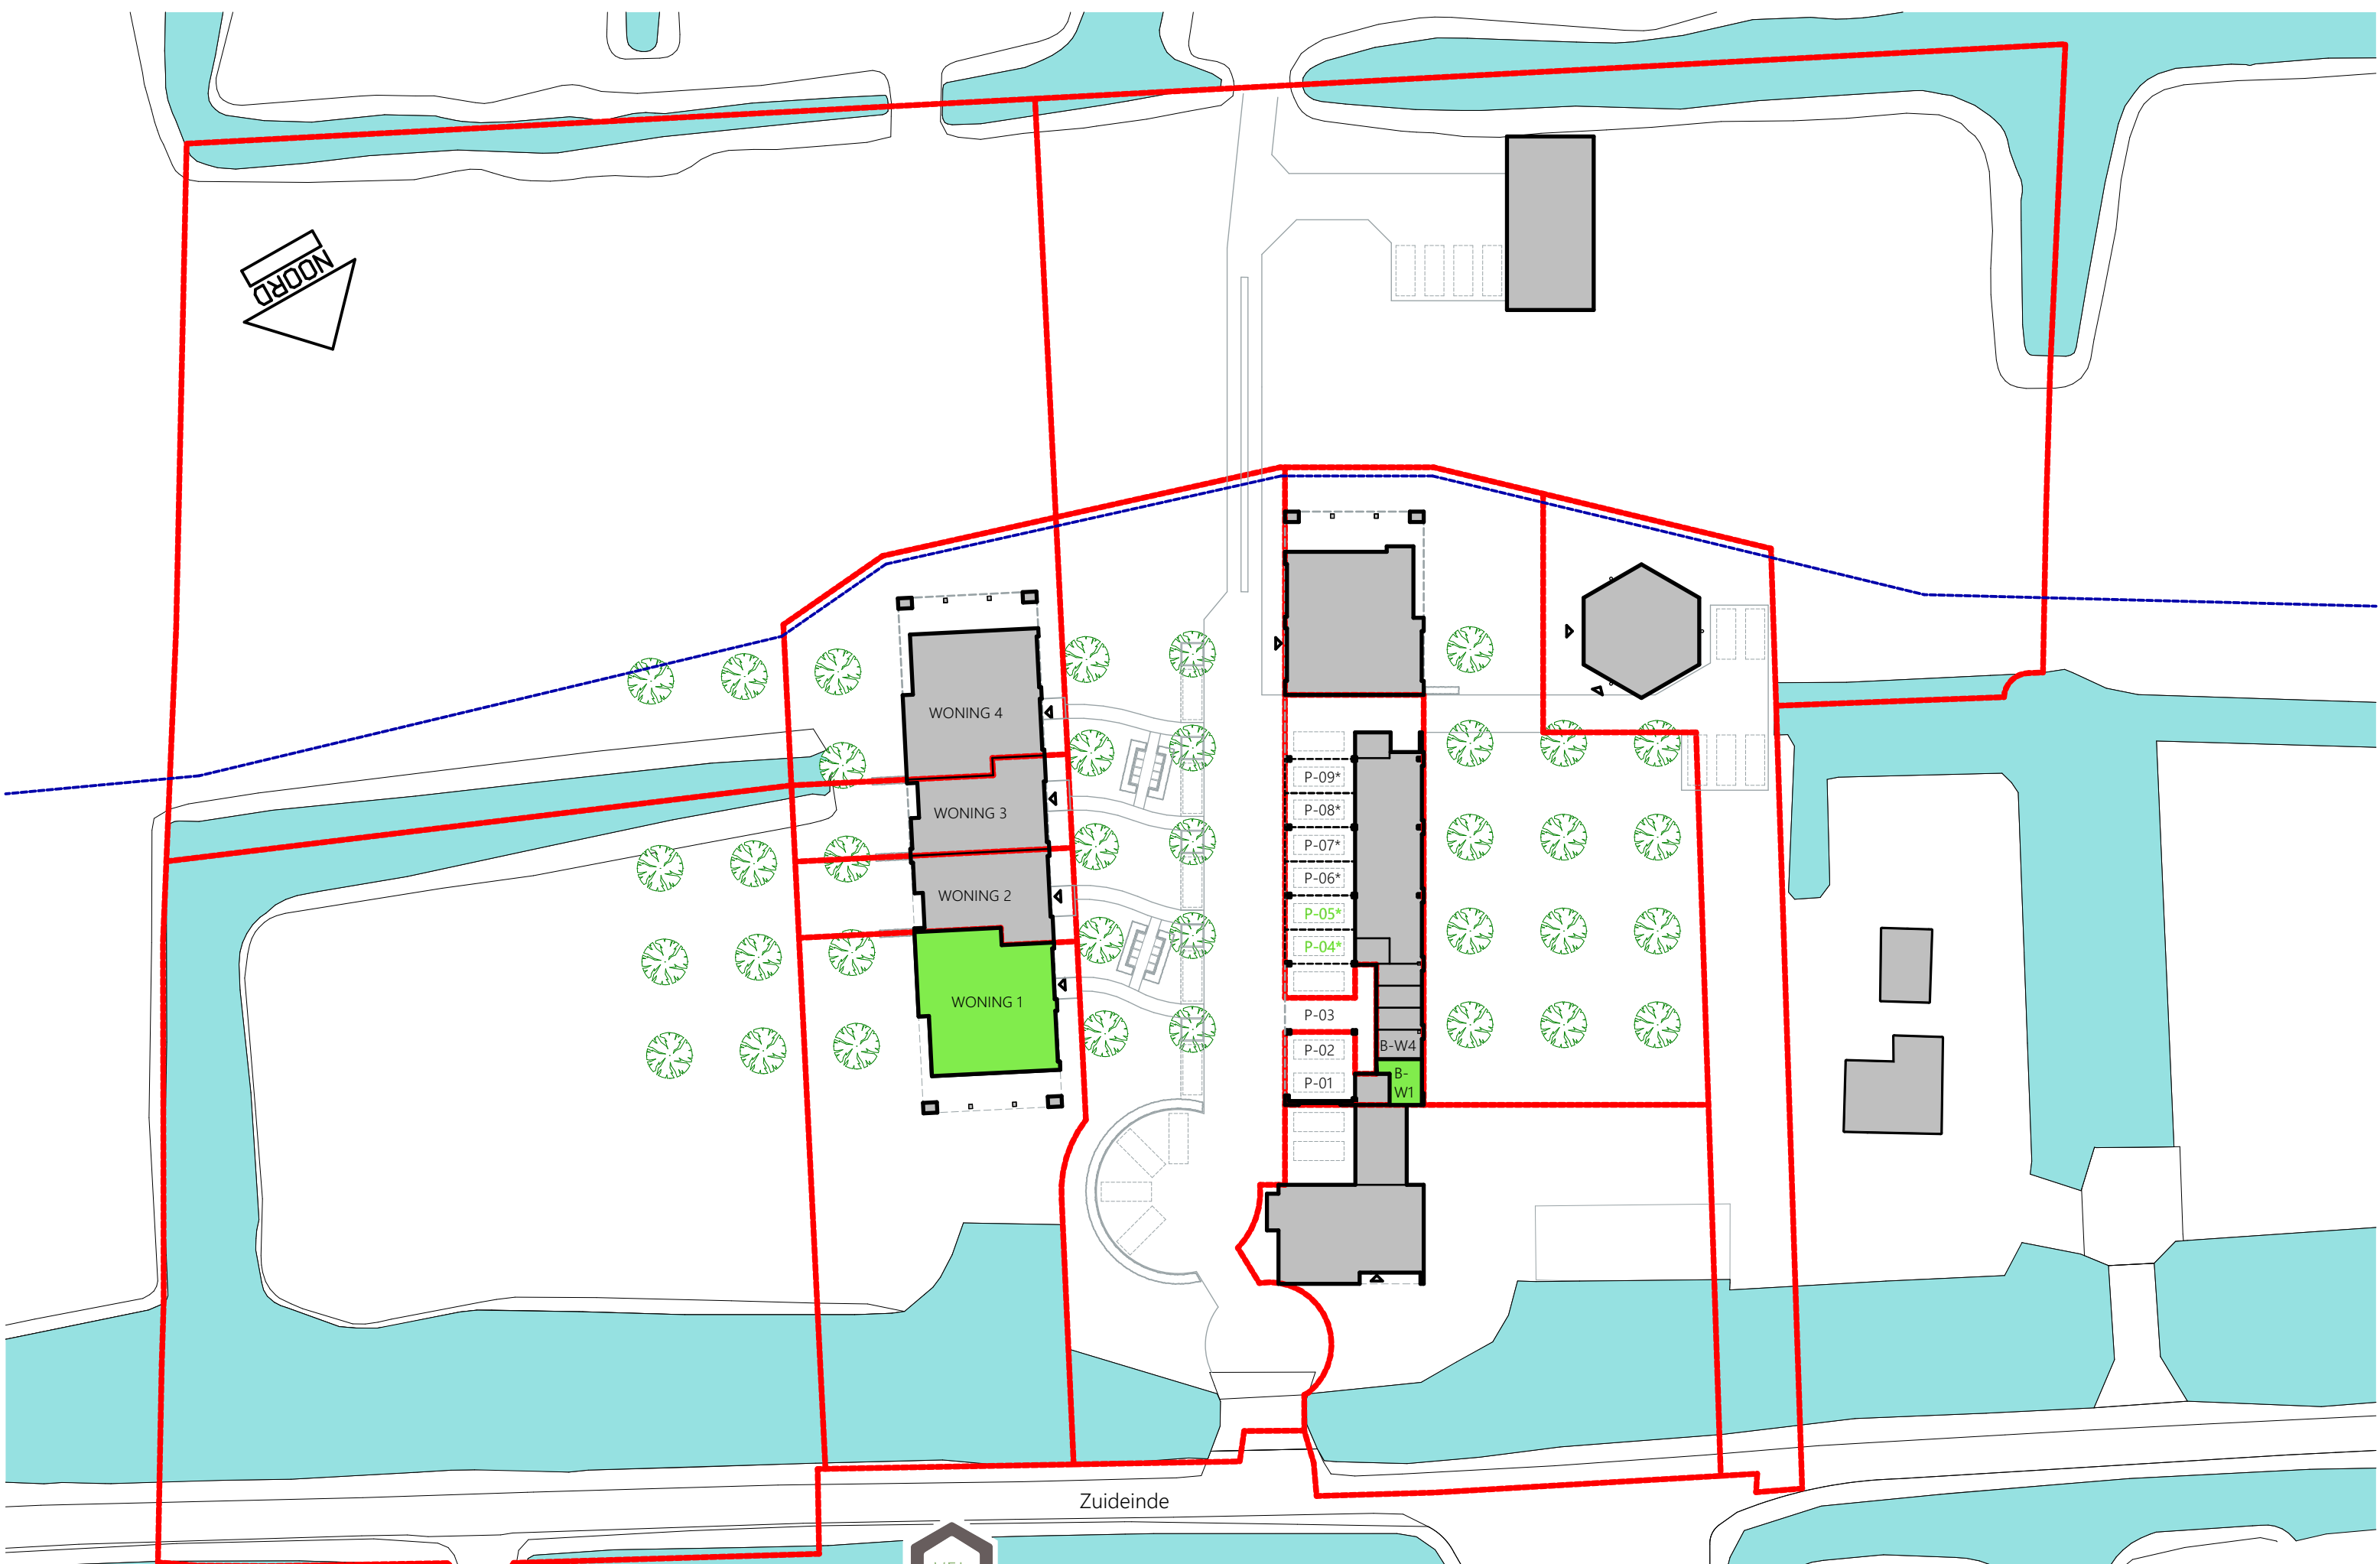

Woning 1 - Situatie

Landelijk wonen in Aarlanderveen

schaal: 1:500

datum: 25-04-2023



bladnr. : W1-01



ontwerp:


René Verhage
architectuur

realisatie:


JOHLEXBOUW
AANNEMERSBEDRIJF

verkoop:


4G DRIEMAN
GARANTIEMAKELAARS

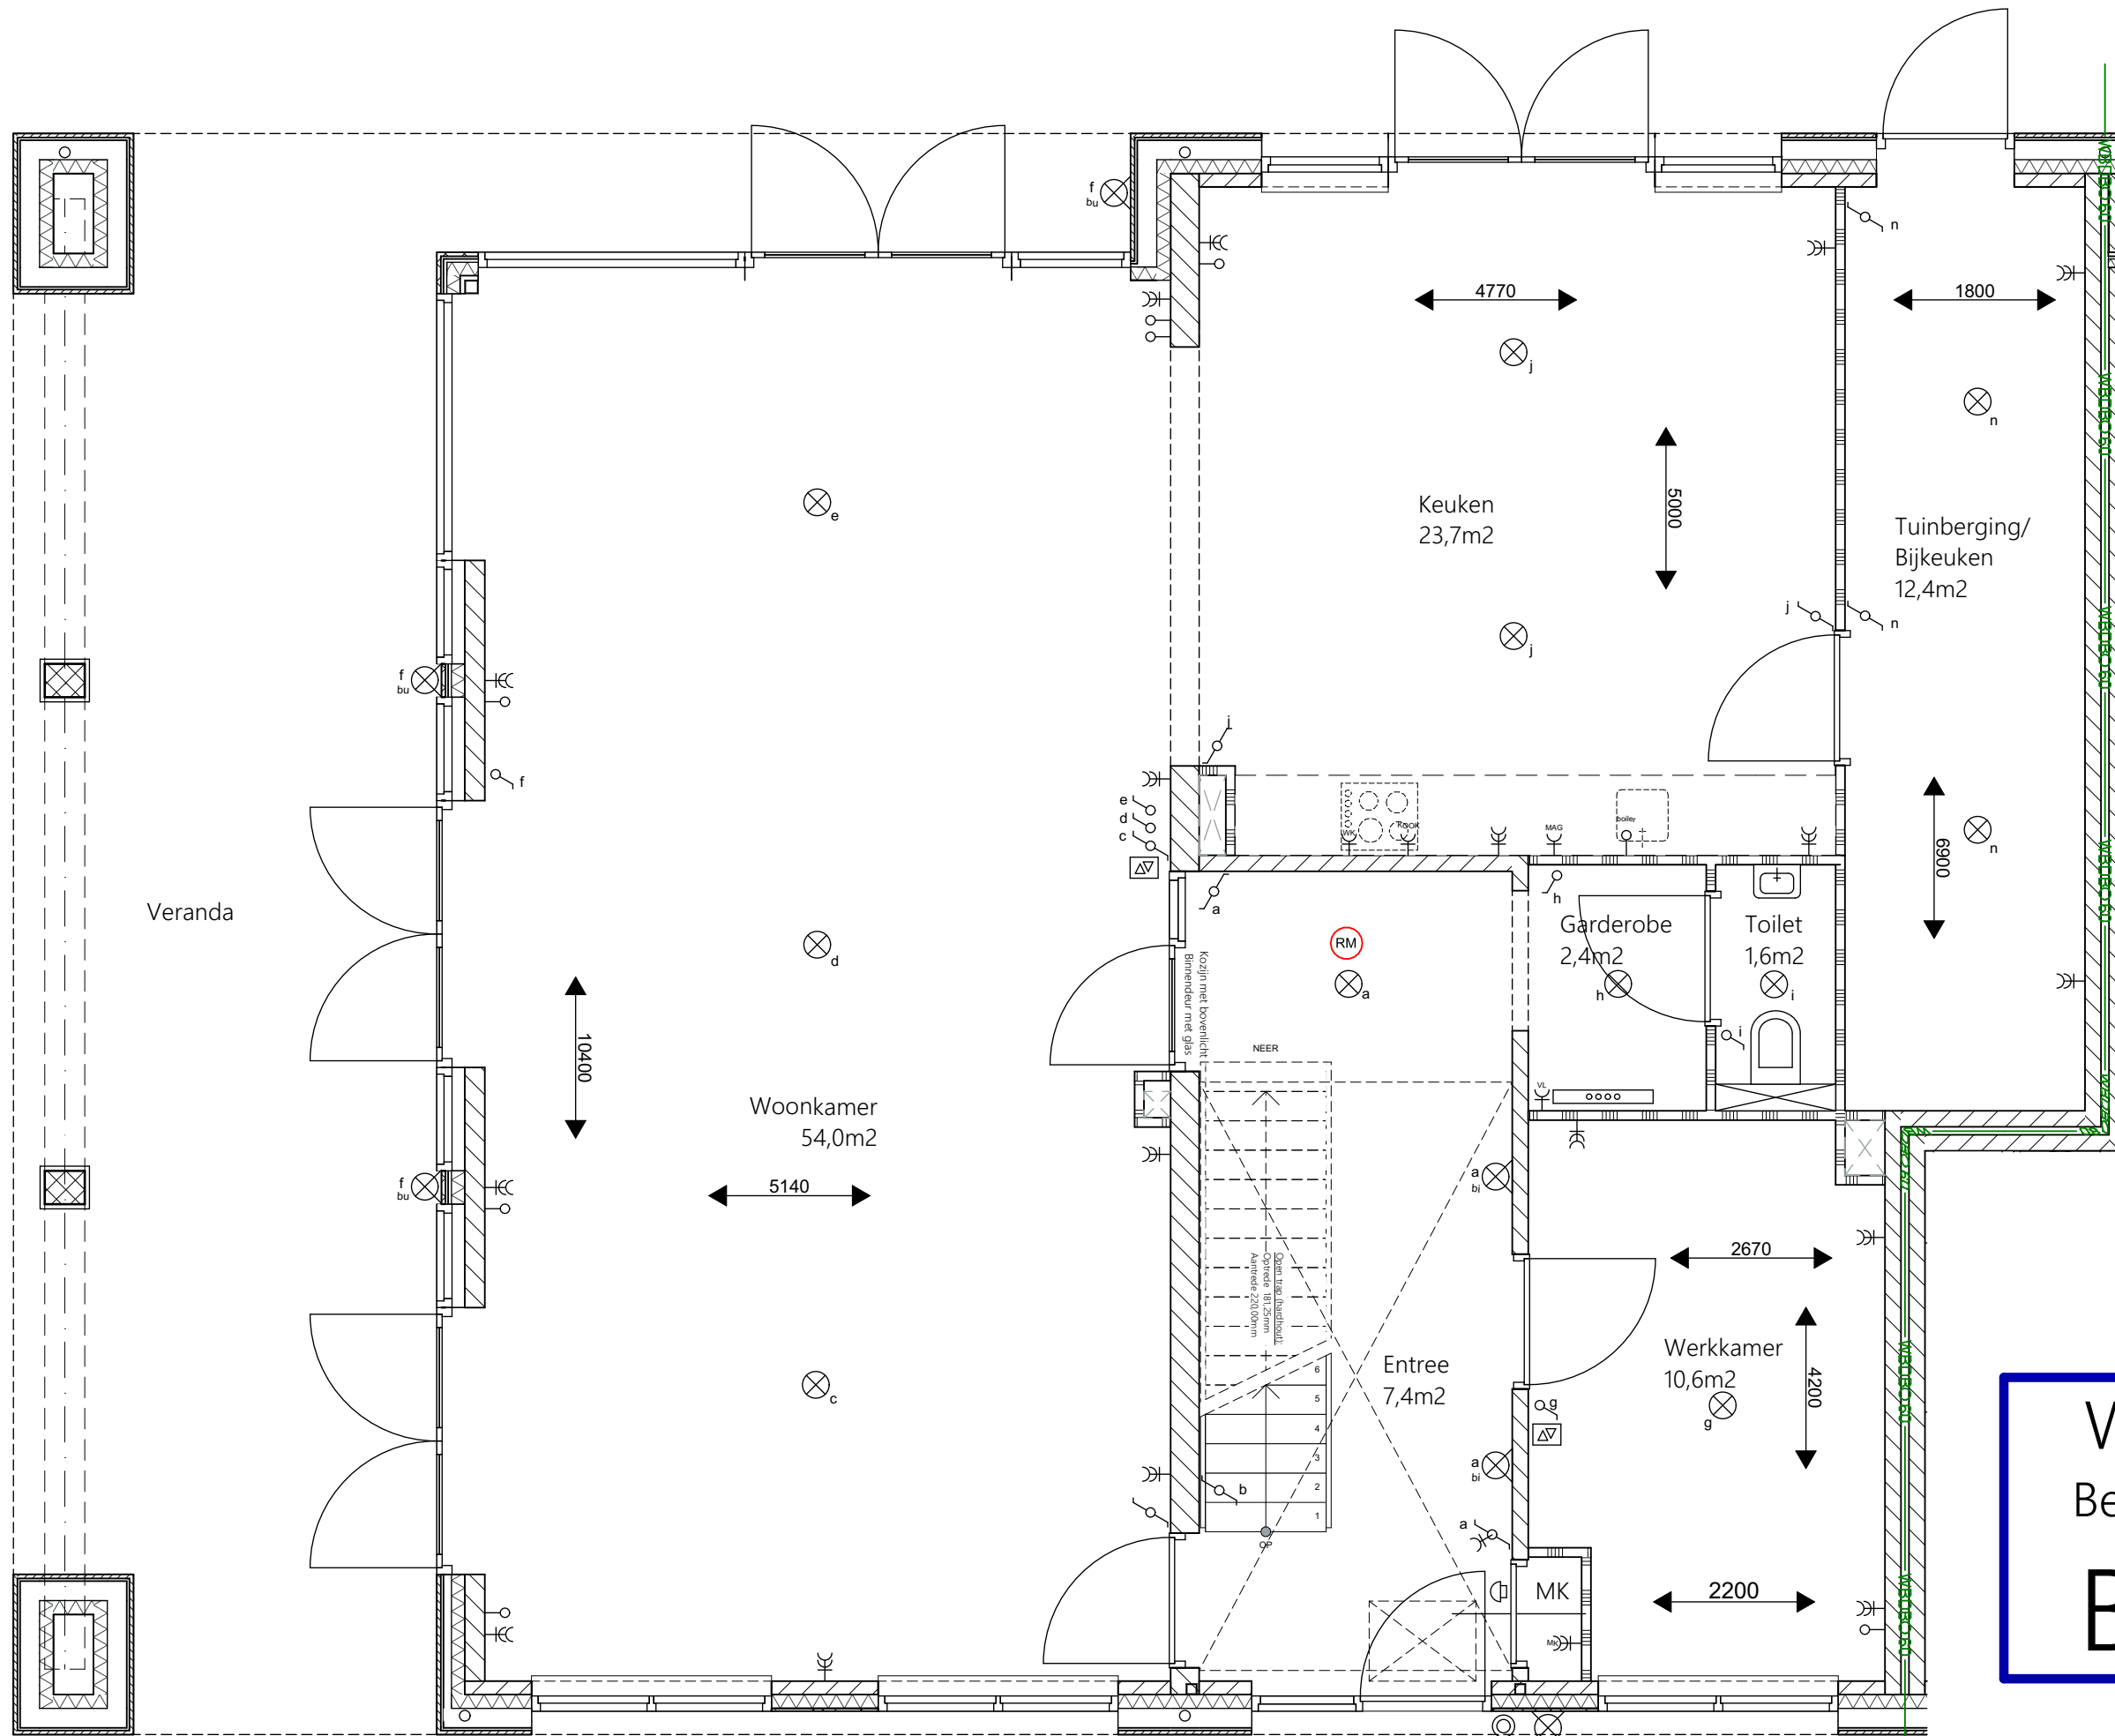


Woning 1
Begane Grond
BASIS

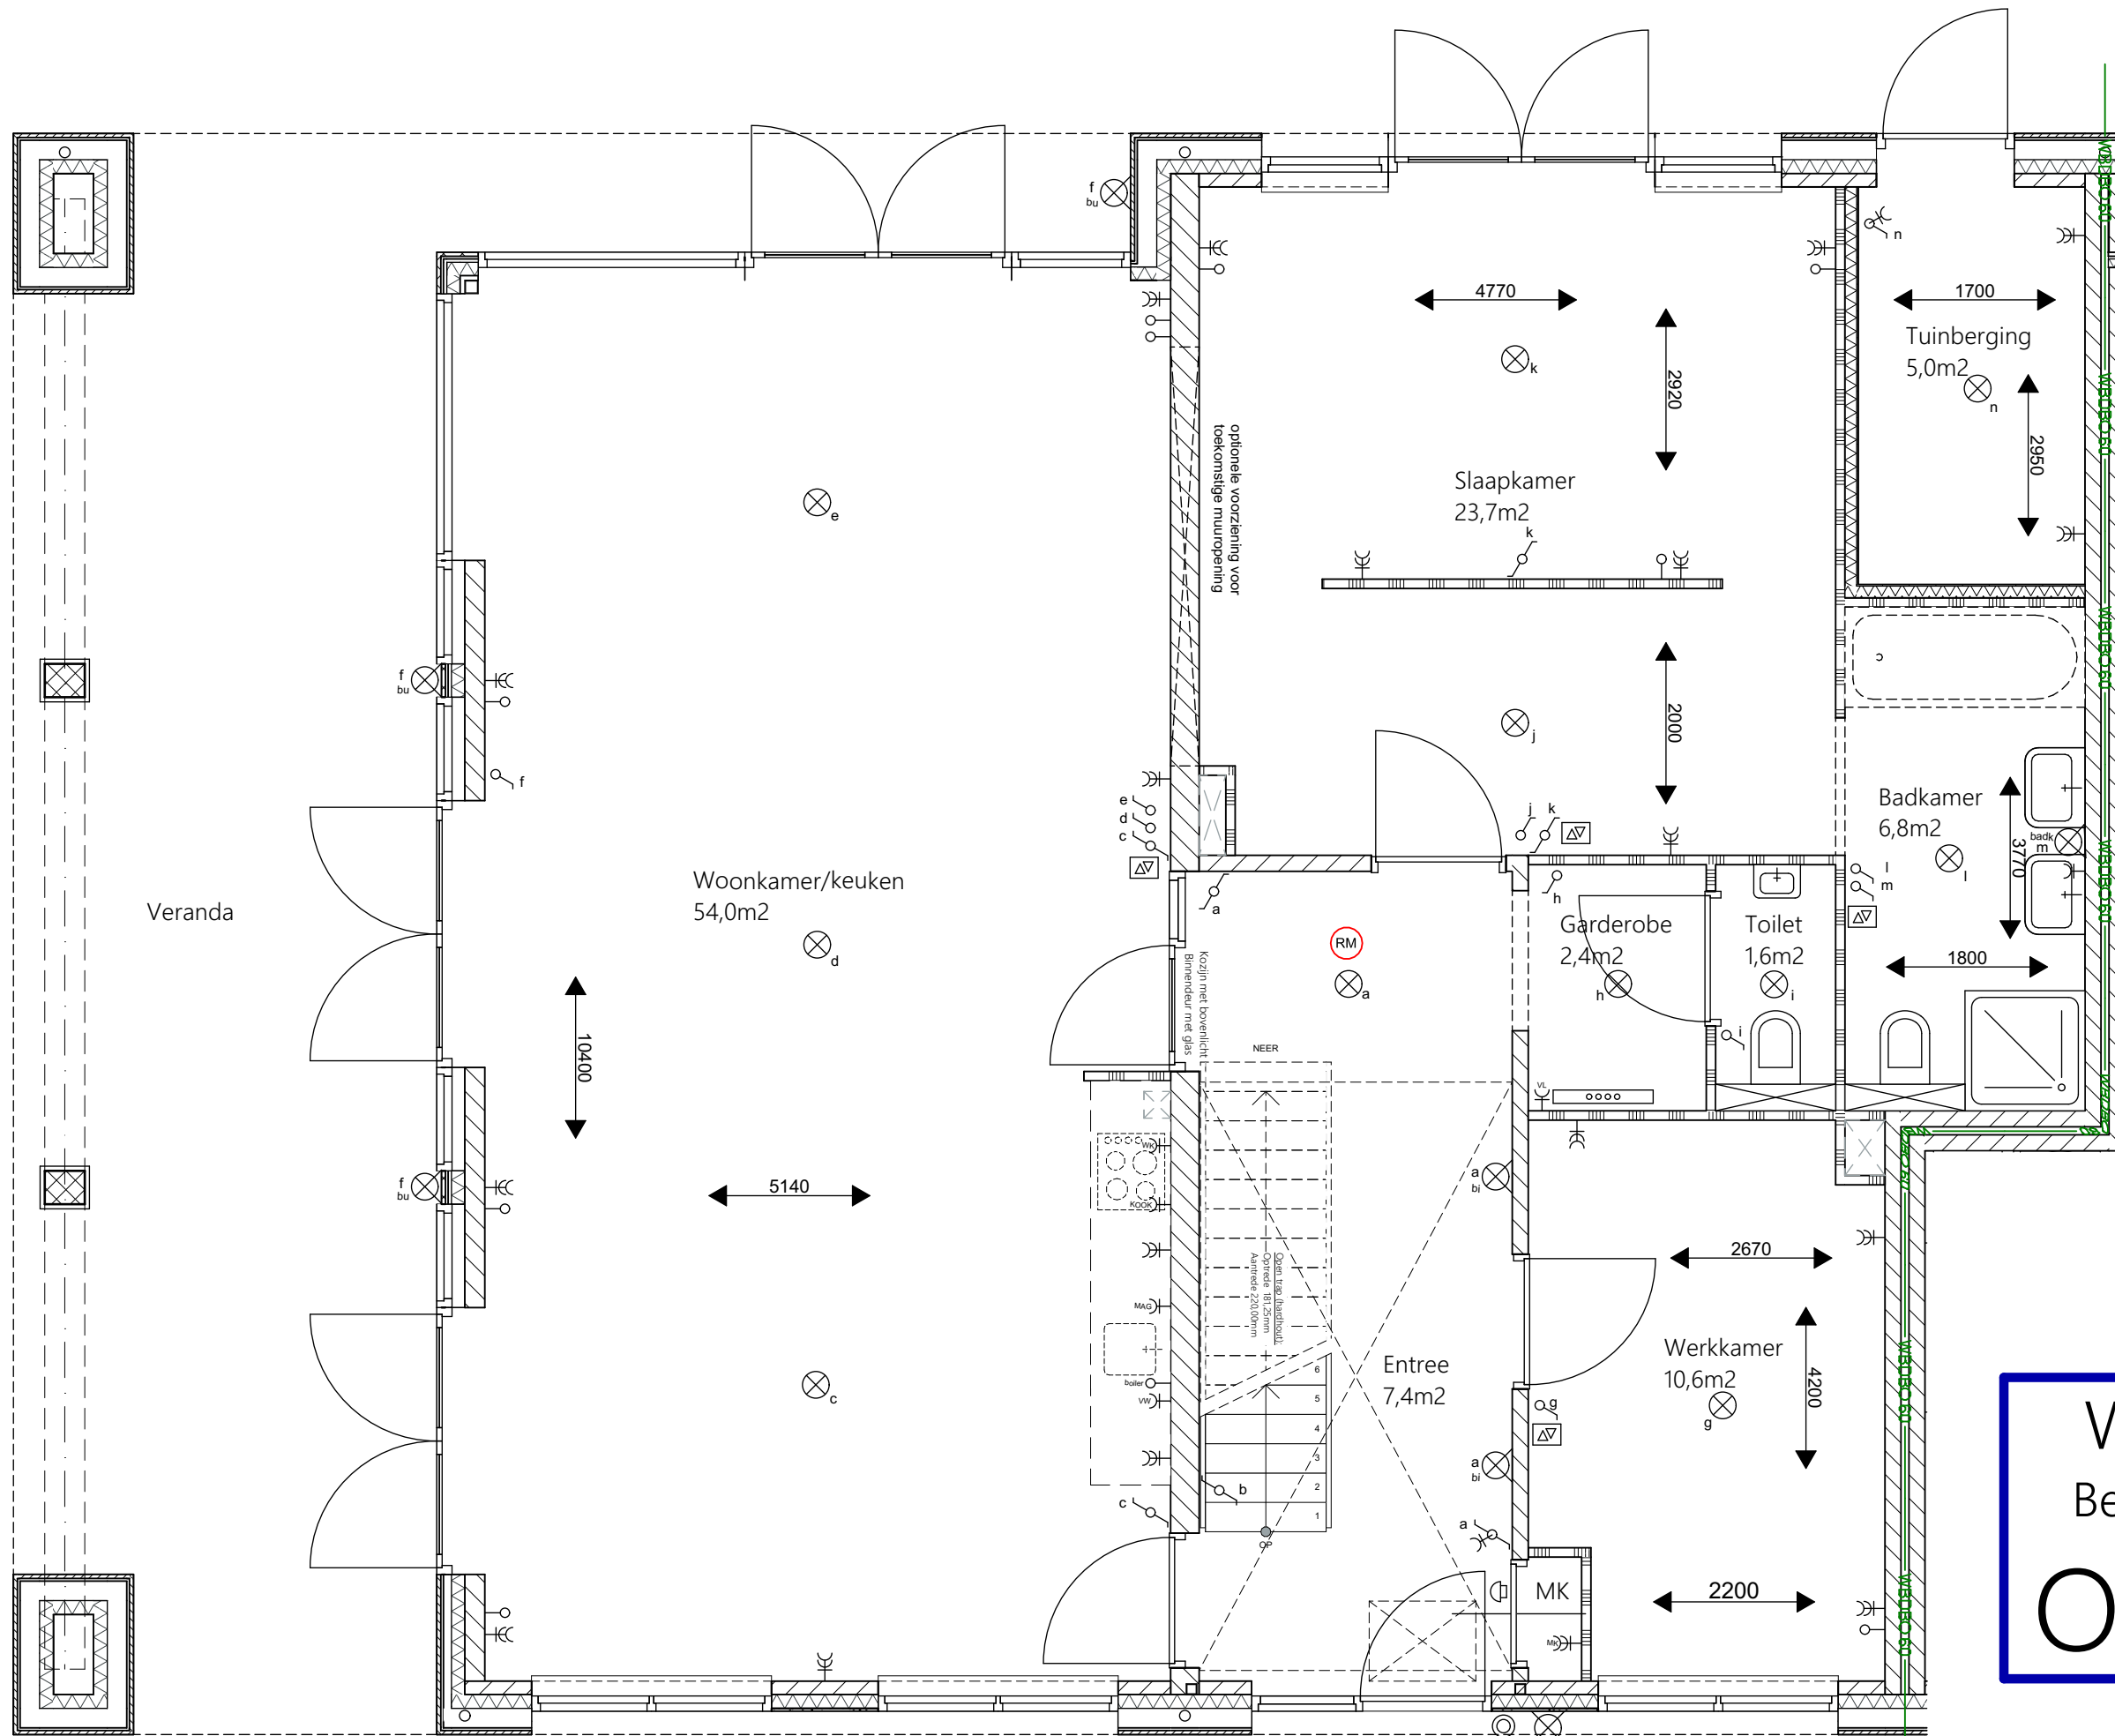


Woning 1
Begane Grond
OPTIE 1

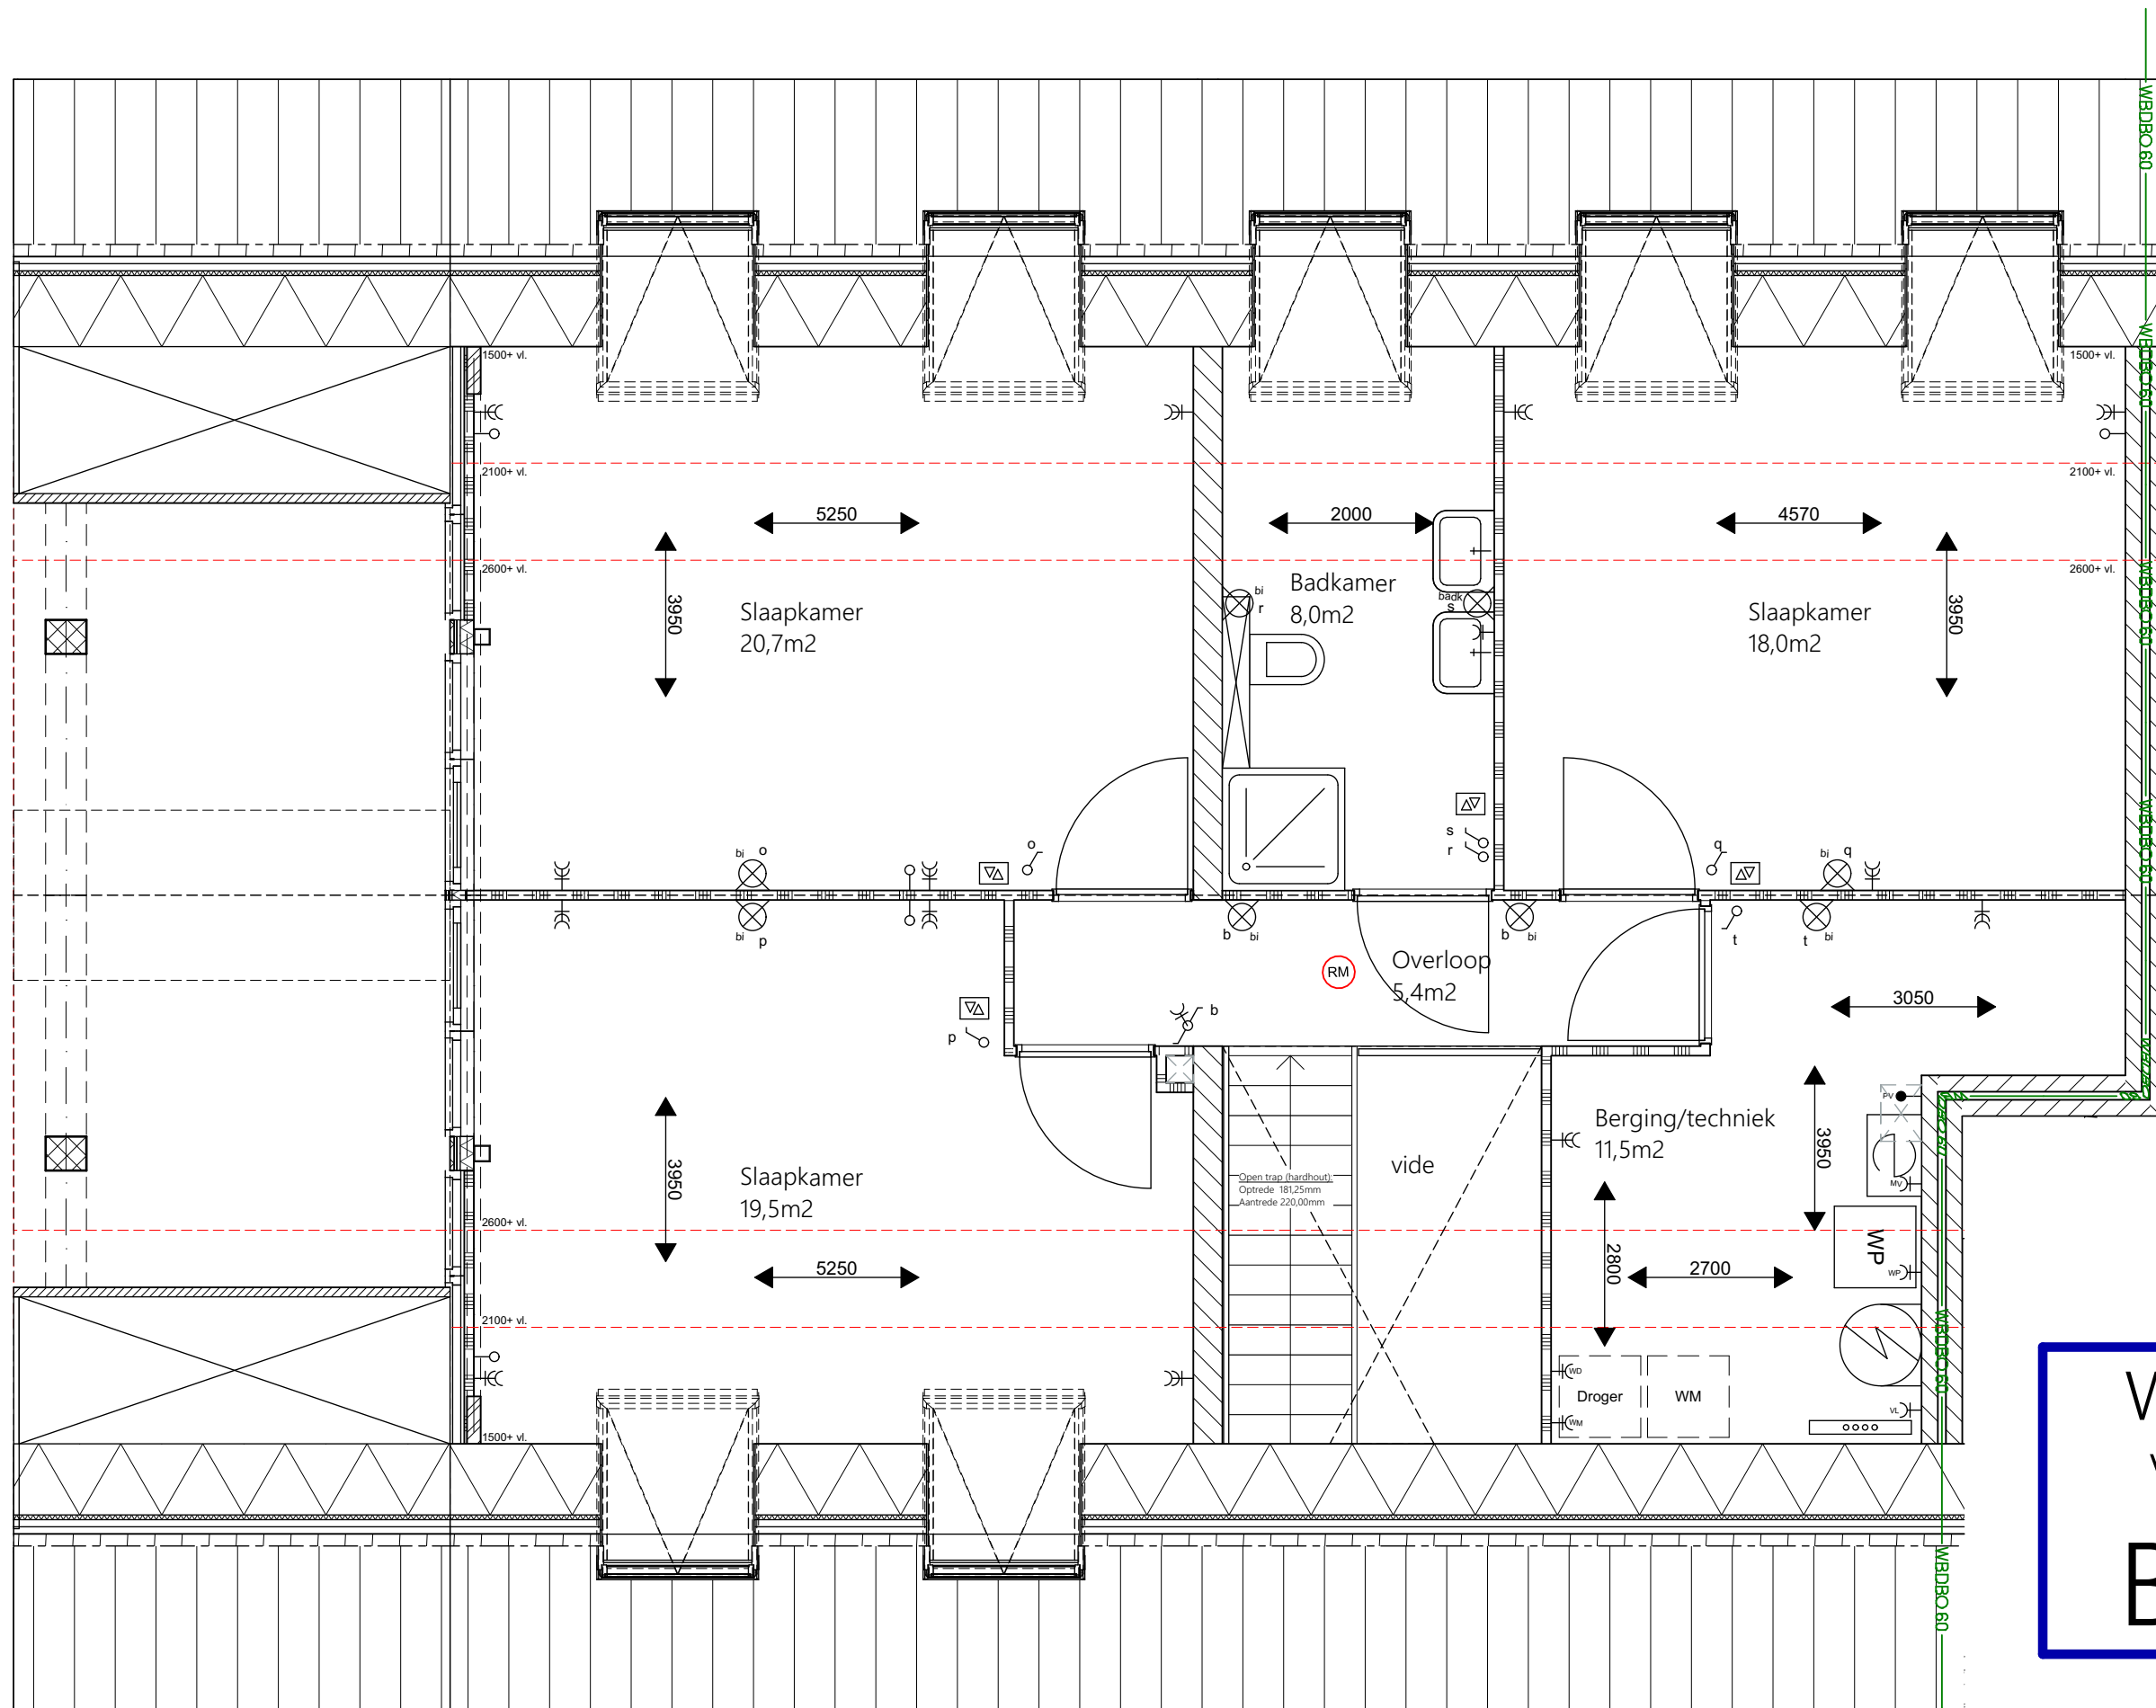

Woning 1
Verdieping
BASIS

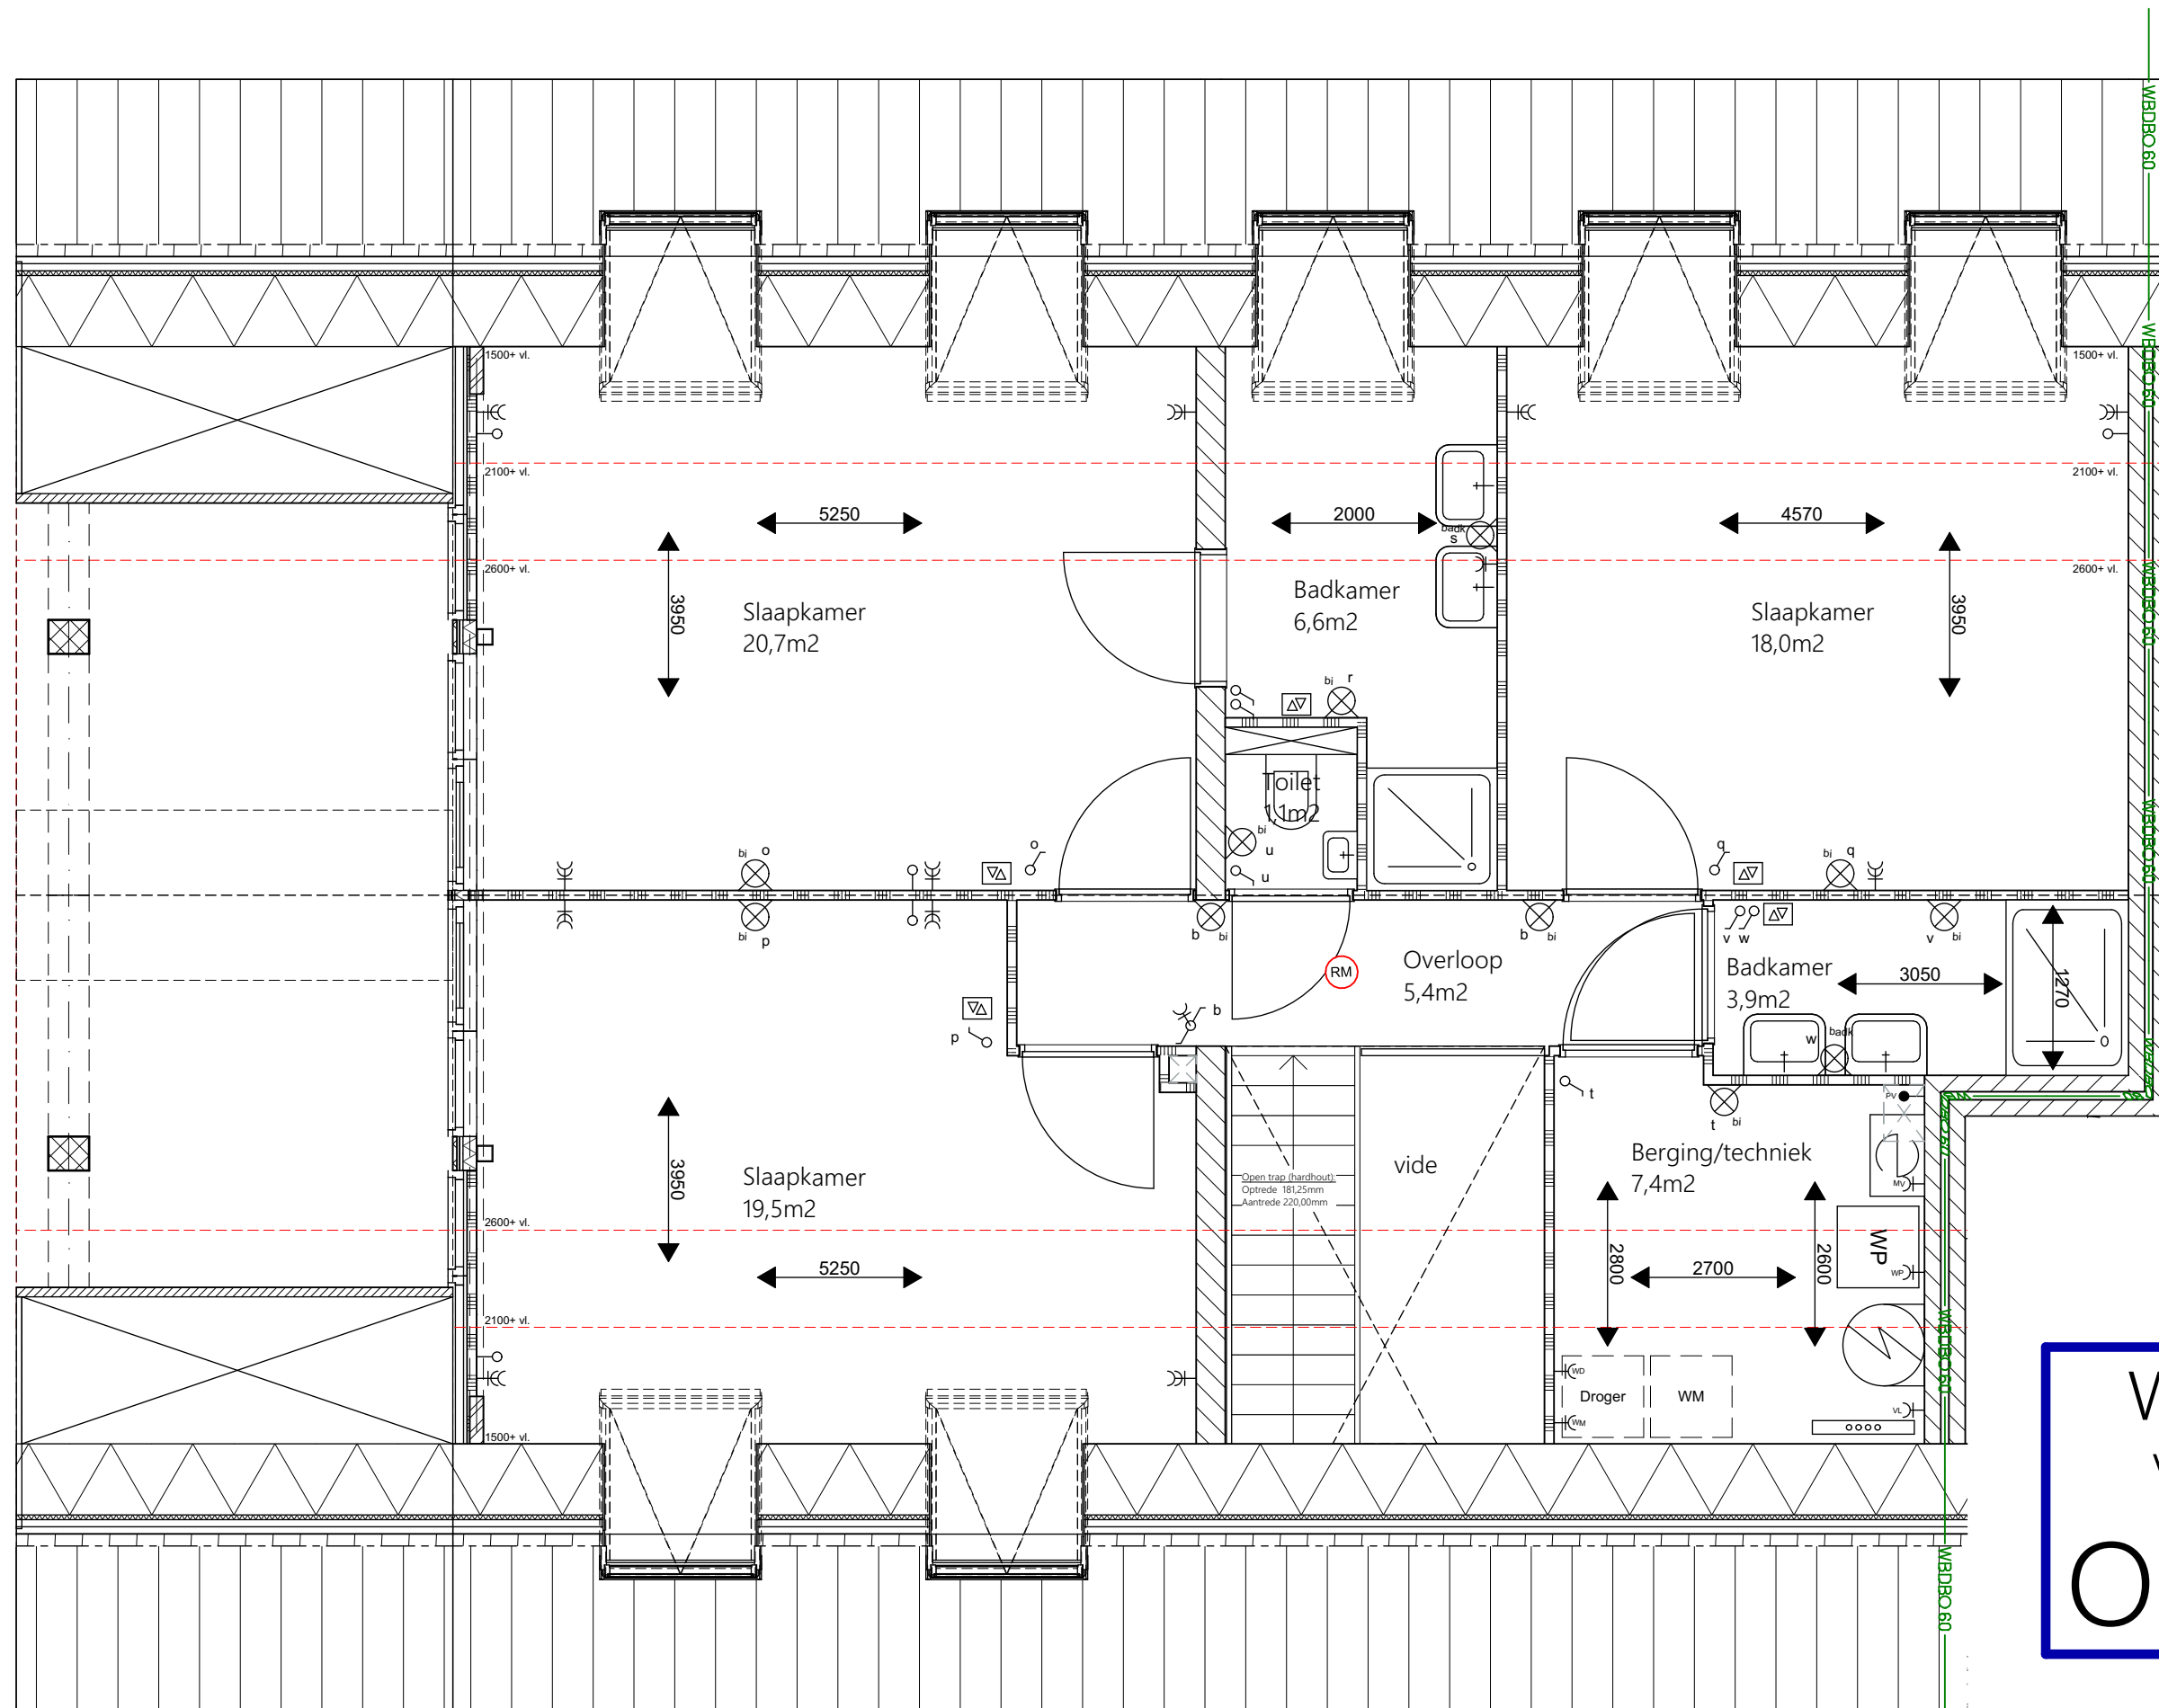

Woning 1
Verdieping
OPTIE 2

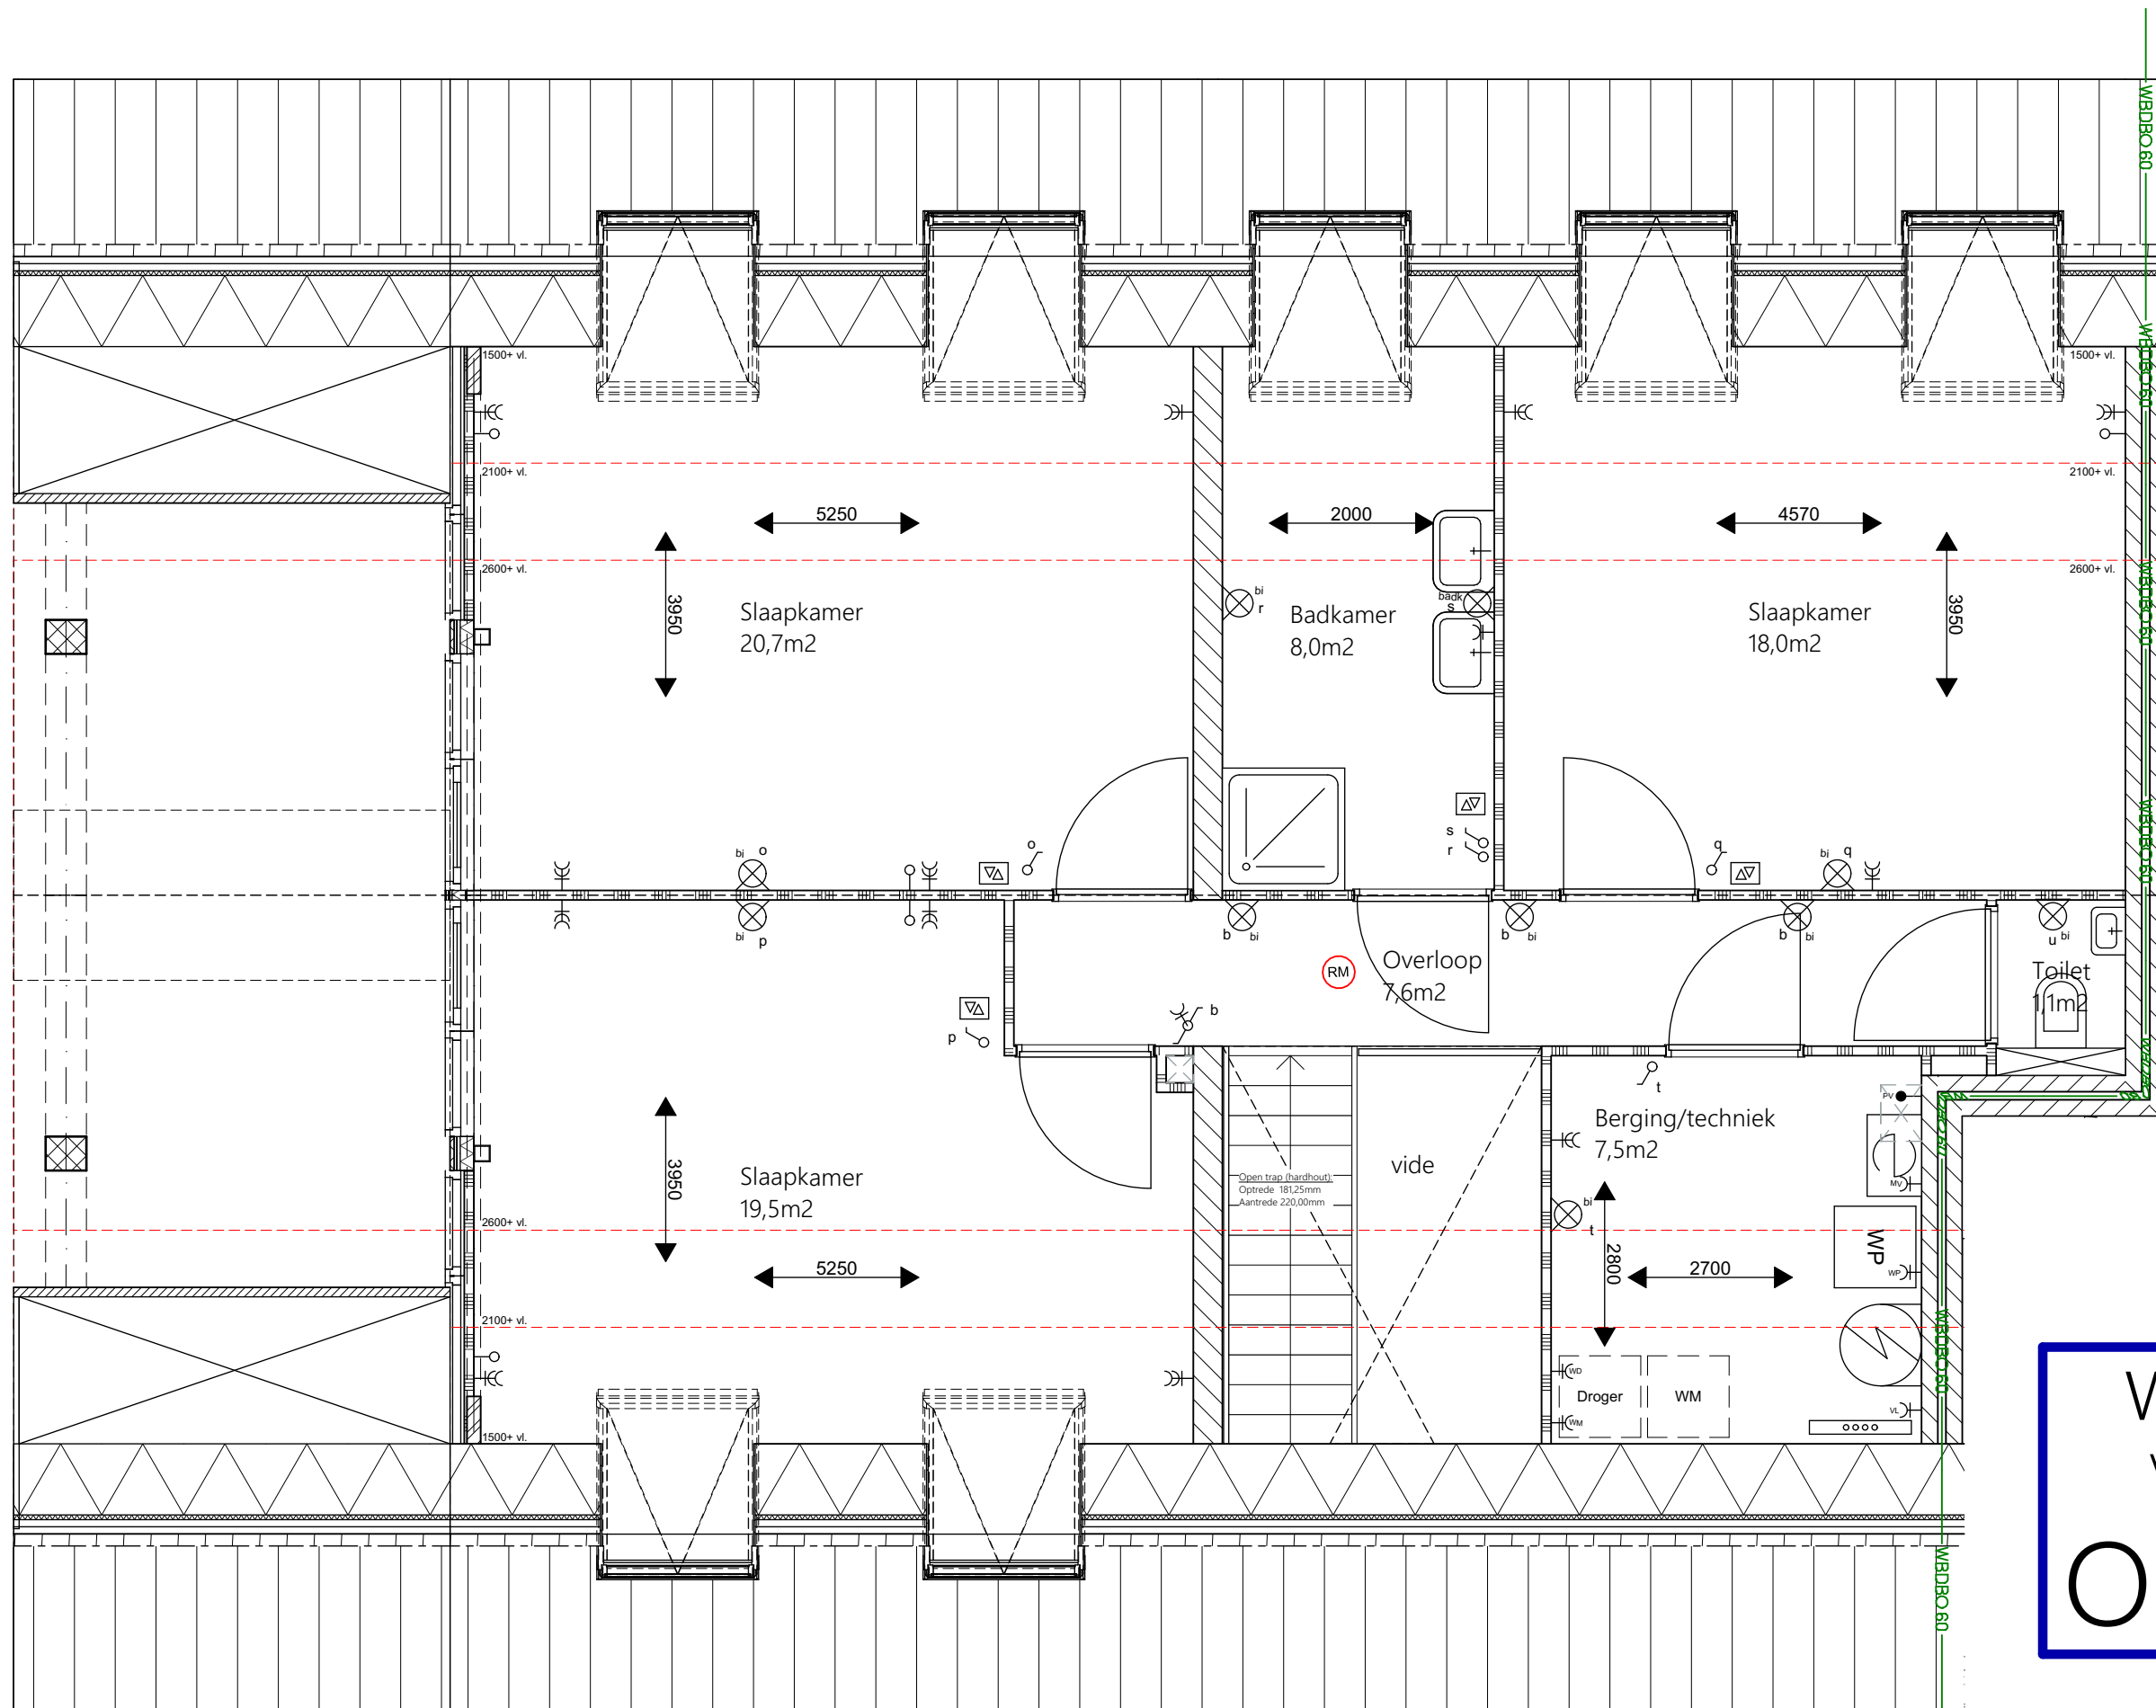

Woning 1
Verdieping
OPTIE 3

8 PV panelen oostzijde




Tuingevel (oost)


8 PV panelen westzijde



Entreegevel (west)

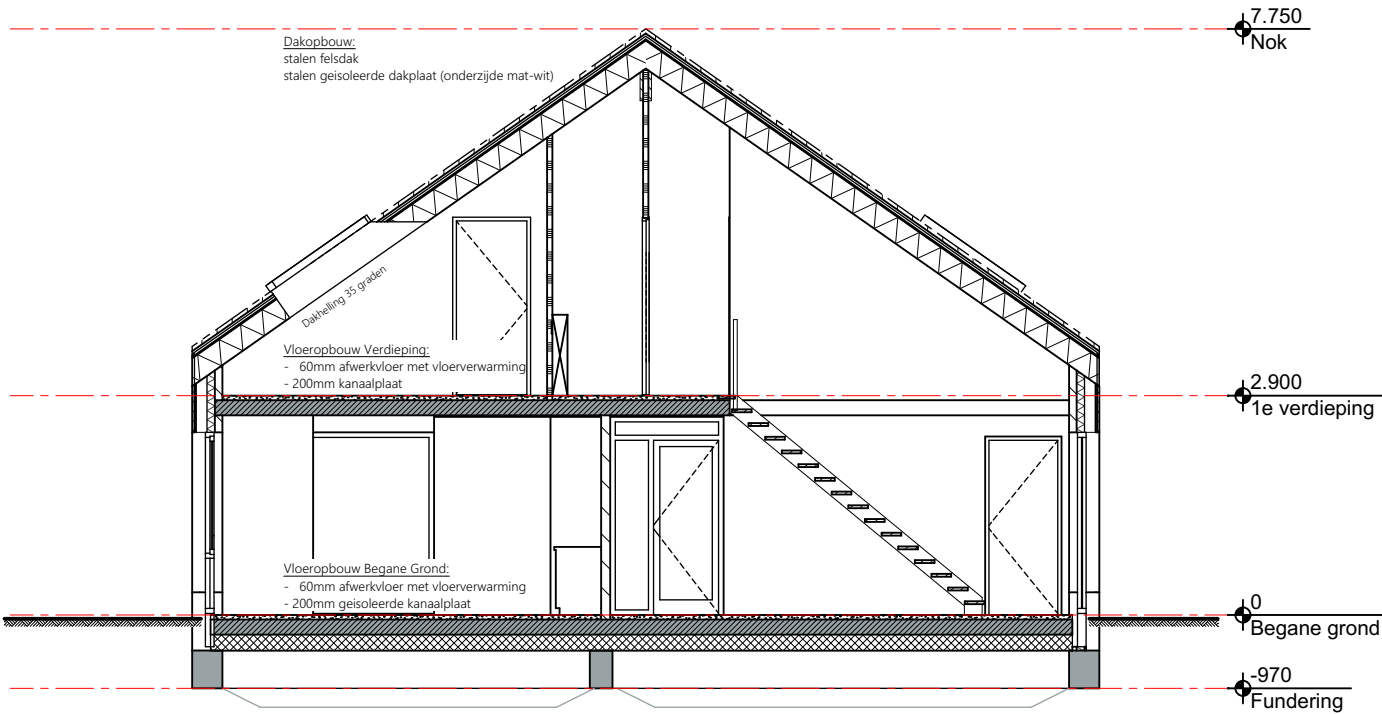

Doorsnede

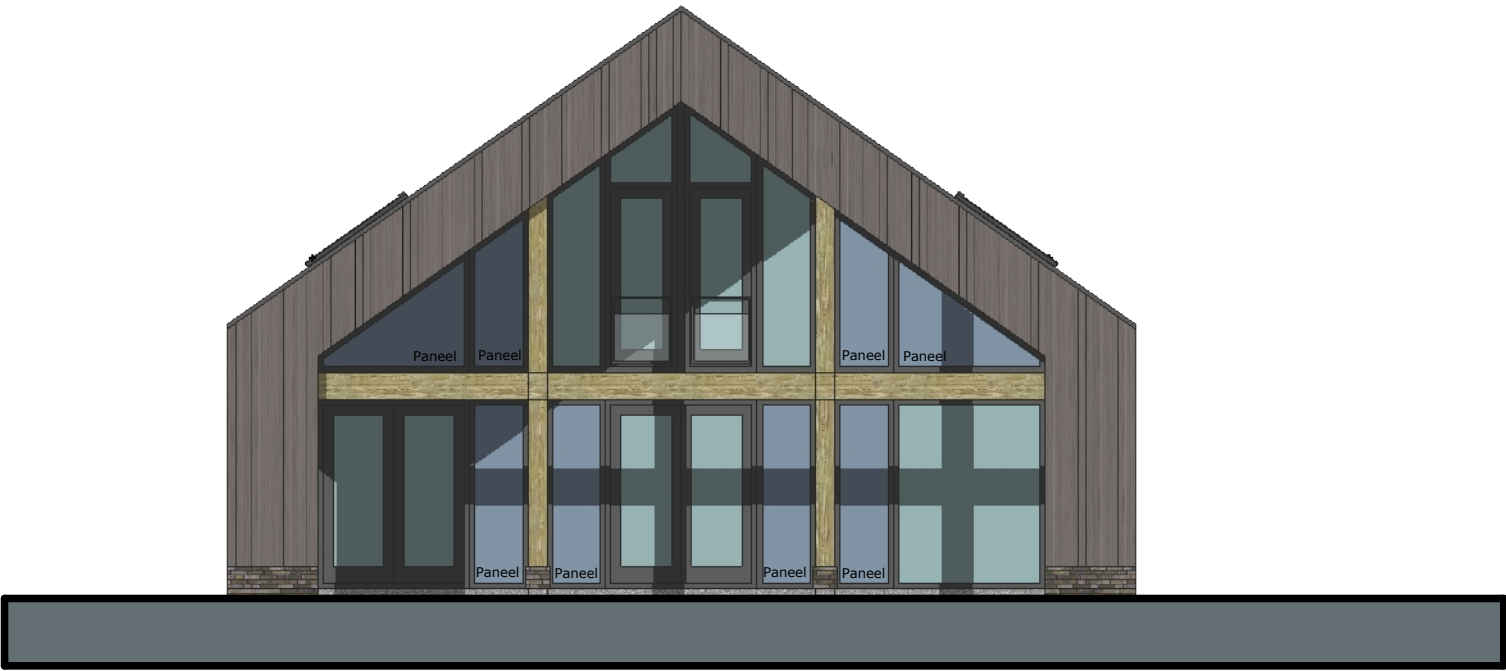

Kopgevel (noord)