

Van Wijnen Harderwijk-Zwolle B.V.

Project: 36000290 HARDENBERG - Vechtvliet - 23 app blok 2

Datum: 16-07-2025

Bouwnummer: 2.02

Koper(s):

Optienr.	Omschrijving	Prijs incl. btw
----------	--------------	-----------------

Ruwbouw**Keuken**

2.D.0.14	1 st Aansluitpunten keuken aanpassen	€ 1.380,00
-----------------	---	-------------------

Het aanbrengen van de aansluitpunten in de keuken, zoals aangegeven op de keukentekening*.

KEUZE:

Showroom: NVT

Datum keukentekening: 15-07-2025

Referentienummer:

Let op!

- Het plaatsen van de keuken door de keukenleverancier zal, in eigen beheer, na oplevering plaatsvinden.
- De aansluitpunten voor de keuken kunnen afwijken van de aangegeven positie indien de burens in het aangrenzende pand de aansluitpunten voor hun keuken op dezelfde wand op dezelfde locatie aanbrengen. Dit kan invloed hebben op de uiteindelijke plaatsing en aansluiting van de keuken.

Afbouw**Sanitair toilet en badkamer**

3.E.0.07	1 st Toilet in badkamer	€ 1.775,00
-----------------	--------------------------------	-------------------

Het realiseren van een toiletopstelling in de badkamer. Conform sanitairpakket 2.

Toiletopstelling:

- Toilet, Villeroy & Boch, Architectura DirectFlush met zitting met Soft Closing & Quick Release, kleur wit, (4694CL01)
- Inbouwreservoir, Geberit, Duofix Sigma, (111.308.00.5)
- Bedieningspaneel, Alpien wit, Geberit Sigma01 bedieningsplaat voor 2-toets spoeling, Kunststof, Geberit, (115.770.11.5)

Positie conform optietekening.

3.E.0.12	1 st Sanitairpakket 2 (toiletruimte en badkamer) Basis 2.1 t/m 2.21	€ 0,00
-----------------	--	---------------

TOILETRUIMTE

Toiletopstelling:

- Toilet, Villeroy & Boch, Architectura DirectFlush met zitting met Soft Closing & Quick Release, kleur wit, (4694CL01)

Van Wijnen Harderwijk-Zwolle B.V.

Project: 36000290 HARDENBERG - Vechtvliet - 23 app blok 2

Datum: 16-07-2025

Optienr.	Omschrijving	Prijs incl. btw
	- Inbouwreservoir, Geberit, Duofix Sigma, (111.308.00.5) - bedieningspaneel, Alpien wit, Geberit Sigma01 bedieningsplaat voor 2-toets spoeling, Kunststof, Geberit, (115.770.11.5) Fonteinopstelling: - Fontein, Villeroy & Boch, Architectura, 360 x 265 x 135 mm, met overloop, kleur wit, kraangat links, (43853601) - Fonteinkraan, Hansgrohe, Logis 70, kleur chroom, (71120000) - Afvoergarnituur, Hansgrohe, niet afsluitbaar, kleur chroom, (50001000) - Sifon fontein, Hansgrohe, Flowstar S designsifon, kleur Chroom, (52105000) - Hoekstopkraan fontein, Hansgrohe, Microfilter G 3/8 aansluiting, (13904000) BADKAMER Wastafelopstelling: - Wastafel, Villeroy & Boch, Architectura, afm. 60 x 46 cm, met kraangat en overloop, kleur wit alpin, (4A876001) - Wastafelmengkraan, Hansgrohe, Logis 100 CoolStart, kleur chroom, (71103000) - Spiegel, Villeroy & Boch, LED More to See One, afm. 60 x 60 x 3 cm, (A430 A6 00) - Afvoergarnituur, Hansgrohe, Push-open, kleur chroom, (50105000) - Sifon wastafel, Hansgrohe, Flowstar S designsifon, kleur Chroom, (52105000) - Hoekstopkraan wastafel (2x), Hansgrohe, Microfilter G 3/8 aansluiting, (13904000) Doucheopstelling: - Glijstangset, Hansgrohe, Croma Select S Vario + Ecostat 1001CL, kleur chroom, (26563400 + 13211000) - Doucheafvoer, Easydrain, Aqua, 15x15cm, (Aqua-15x15-MSI6) Elektrische radiator: - Elektrische radiator, Zehnder, Aura wit 150x60, (1000 Watt), (PBEZ-150-60/MQ) Posities van bovenstaande onderdelen conform individuele sanitairtekening.	
3.E.0.70	1 st Draingoot Het aanbrengen van een draingoot ter plaatse van de douchehoek in plaats van de standaard doucheput. - Doucheafvoer, Easydrain, Multi Fixt-1 Rooster + Multi Inbouwdeel, (EDF800 + EDM1800) Positie conform individuele sanitairtekening. Let op! - Deze optie dient gekozen te worden bij een tegelformaat vanaf 30x30cm in de douchehoek. - Afhankelijk van de doucheindeling zal de optie tegelhoekprofiel douchehoek afgenomen dienen te worden.	€ 790,00

Van Wijnen Harderwijk-Zwolle B.V.

Project: 36000290 HARDENBERG - Vechtvliet - 23 app blok 2

Datum: 16-07-2025

Optienr.	Omschrijving	Prijs incl. btw
----------	--------------	-----------------

Tegelwerk toilet en badkamer

3.F.0.08	1 st Tegelpakket 3 V&B (toiletruimte en badkamer)	€ 2.225,00
-----------------	--	-------------------

Villeroy & Boch tegelpakket 3 voor in de toiletruimte en de badkamer.

Keuze kleur: doorhalen welke niet van toepassing is

Vloertegelwerk:

- + Vloertegel |Villeroy & Boch |45x45 |2733 CM6M |grey
- + Vloertegel |Villeroy & Boch |45x45 |2733 CM7M |greige
- + Vloertegel |Villeroy & Boch |45x45 |2733 CM9M |anthracite
- + Vloertegel |Villeroy & Boch |45x45 |2733 CJ20 |Beige mat
- + Vloertegel |Villeroy & Boch |45x45 |2733 CJ10 |Creme mat

Voegkleur: Grijs

Verwerking: Standaard verwerken.

Wandtegelwerk:

- + Wandtegel |Villeroy & Boch |30x60 |1571 SW00 |mat wit
- + Wandtegel |Villeroy & Boch |30x60 |1571 SW01 |glans wit
- + Wandtegel |Villeroy & Boch |30x60 |1571 SW10 |creme mat
- + Wandtegel |Villeroy & Boch |30x60 |1571 SW11 |creme glans

Voegkleur: Wit

Verwerking: Standaard, liggend recht boven elkaar.

- Hoogte wandtegelwerk toiletruimte: 1200mm+
- Hoogte wandtegelwerk badkamer: plafondhoog

Tegelhoekprofiel: BW80

3.F.0.60	1 st Tegelhoekprofiel douchehoek	€ 90,00
-----------------	---	----------------

Het toepassen van een RVS tegelhoekprofiel ter plaatse van de overgang van de vlakke badkamervloer naar de douchehoek.

Type hoekprofiel: Schluter Schiene E RVS

Let op!

Deze optie dient afgenomen te worden indien er wordt gekozen voor de optie Draingoot.

Wordt er gekozen voor een bouwkundige douchewand dan is deze verplichting er niet als de douchewand langs de afschotrand wordt gerealiseerd.

Binnendeuren

3.L.0.20	1 st Verplaatsen binnendeurkozijncombinatie	€ 95,00
-----------------	--	----------------

Het verplaatsen van een binnendeurkozijncombinatie.

Betreft:

- Binnendeur tussen woonkamer/keuken en bijkeuken

Van Wijnen Harderwijk-Zwolle B.V.

Project: 36000290 HARDENBERG - Vechtvliet - 23 app blok 2

Datum: 16-07-2025


Optienr.	Omschrijving	Prijs incl. btw
	Positie(s) conform individuele optietekening. Let op! - Optie is exclusief het meeverplaatsen van eventuele lichtpuntschakelaars en/of wandcontactdozen.	
TOTAAL BEDRAG		€ 6.355,00

Voor akkoord koper 1,

Handtekening:

Datum:

Note: Wilt u eraan denken dat iedere pagina geparafeerd dient te zijn?

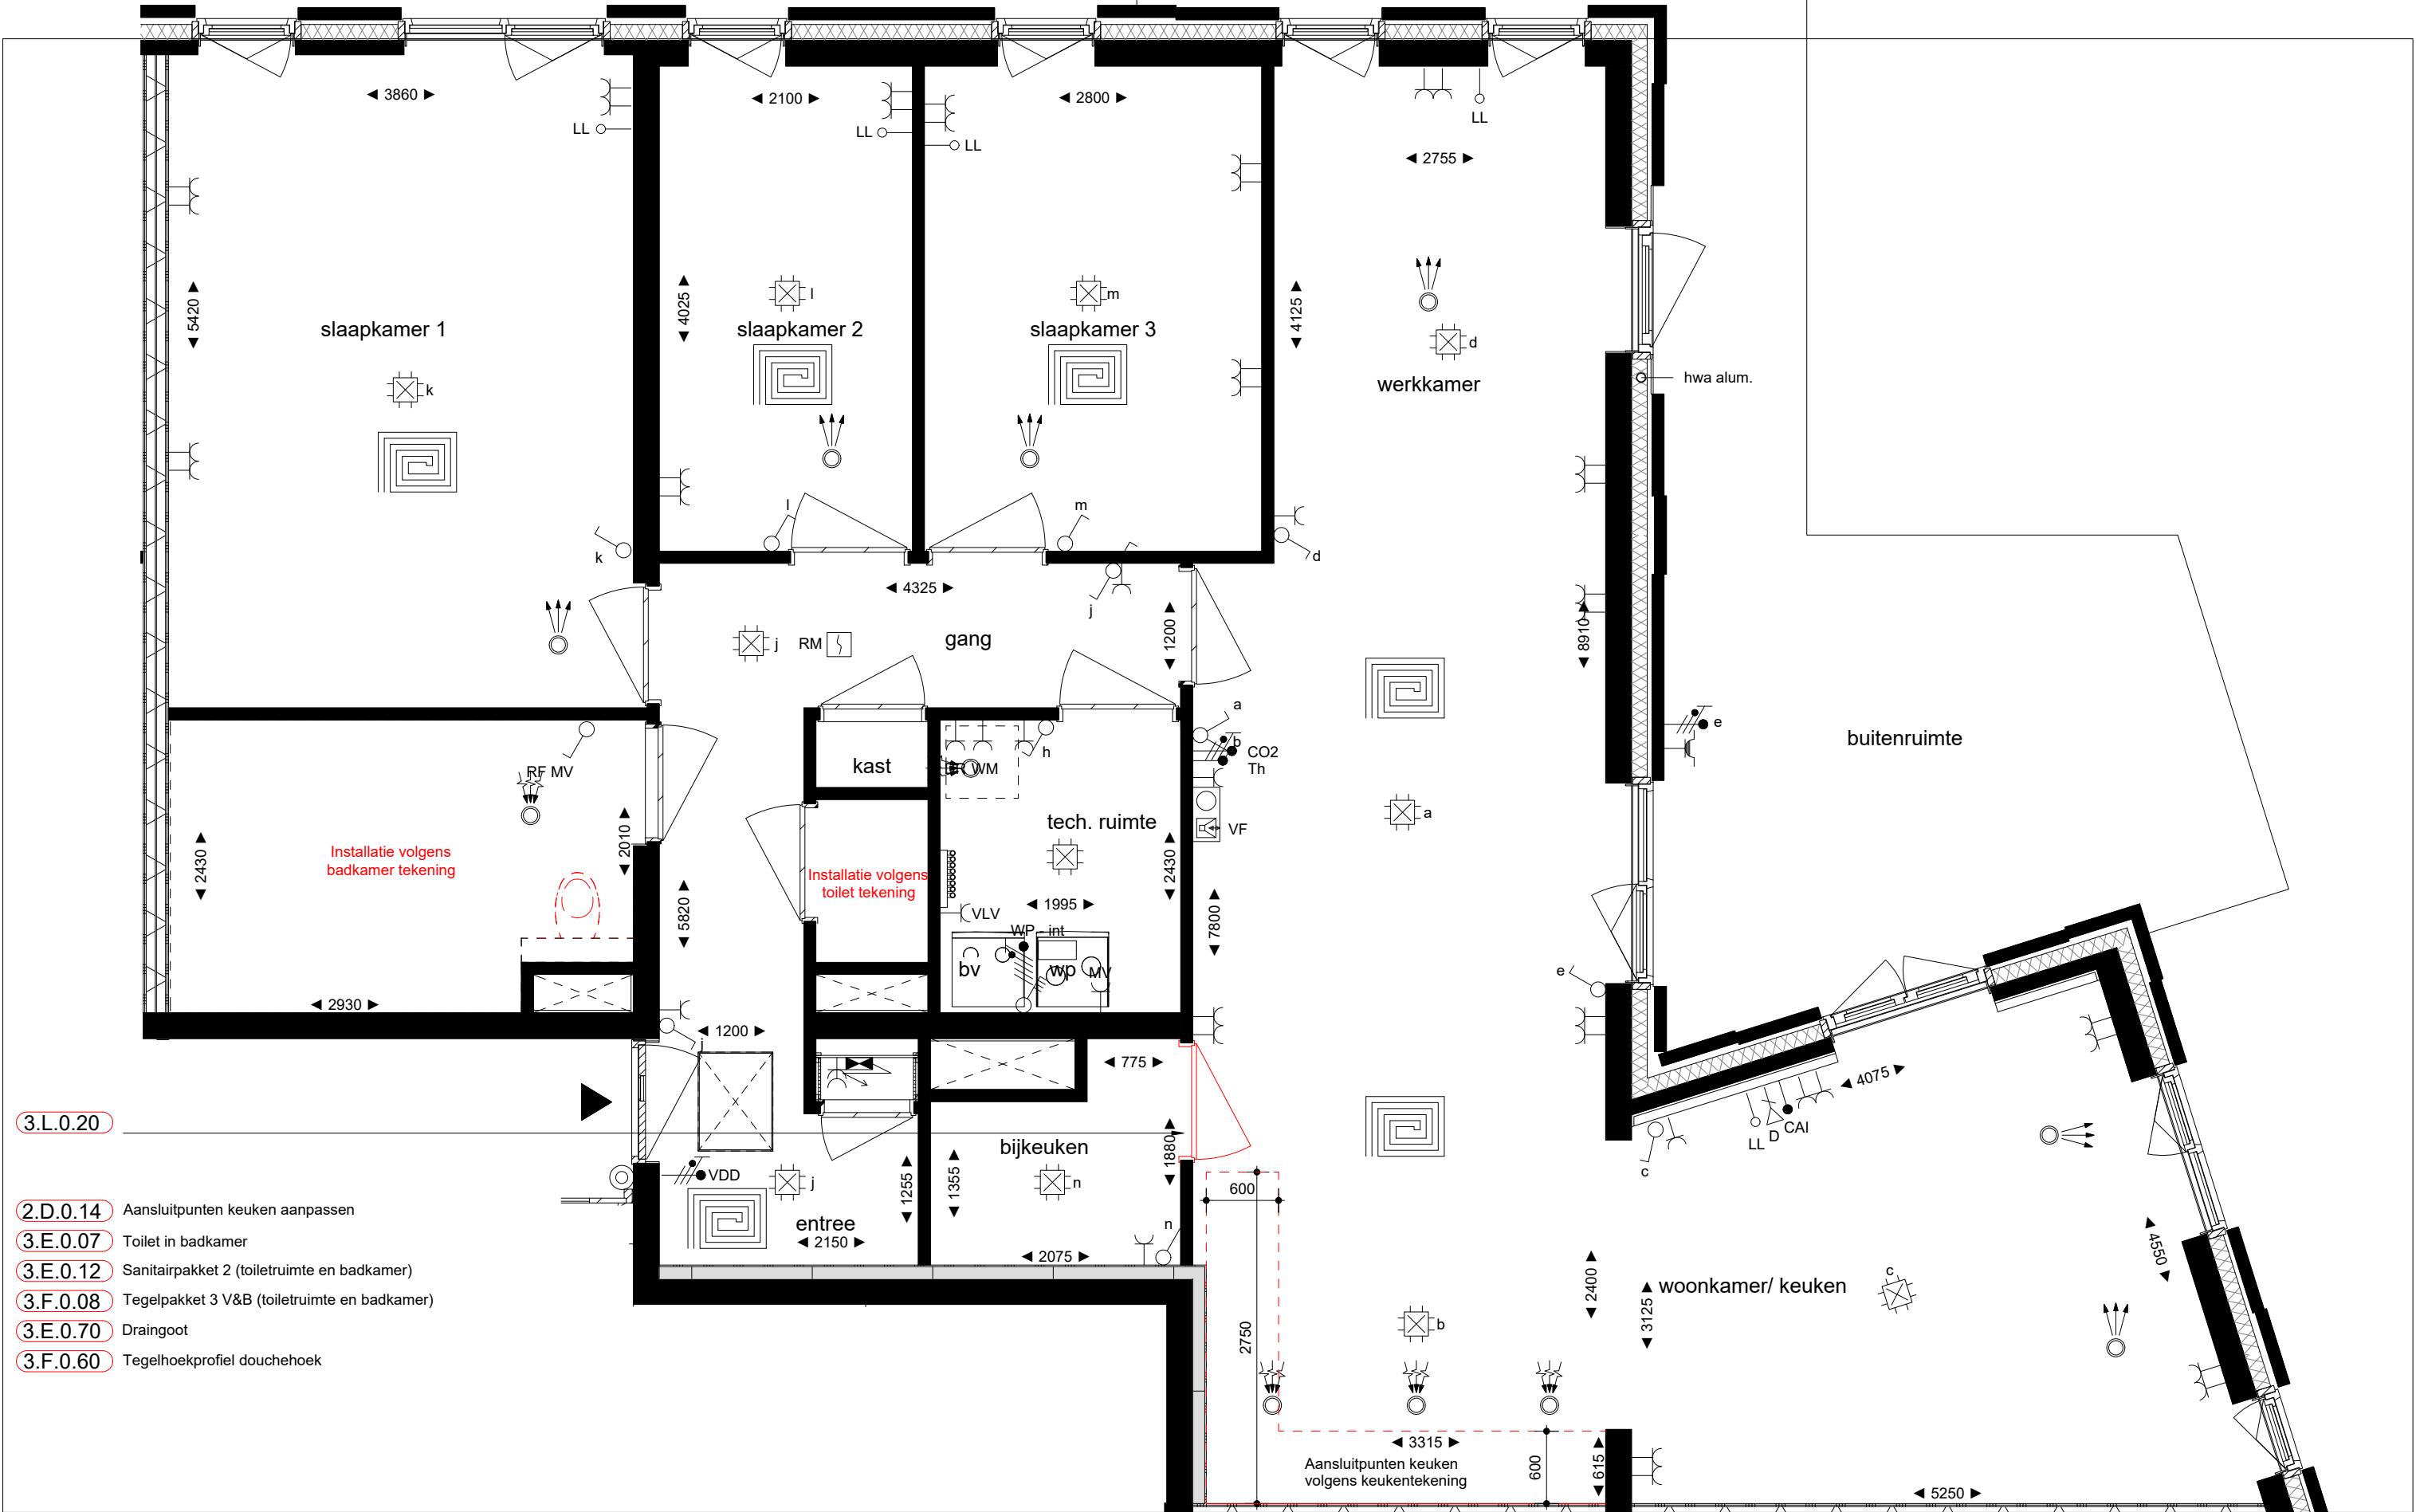

3.L.0.20

- 2.D.0.14 Aansluitpunten keuken aanpassen
- 3.E.0.07 Toilet in badkamer
- 3.E.0.12 Sanitairpakket 2 (toilet ruimte en badkamer)
- 3.F.0.08 Tegelpakket 3 V&B (toilet ruimte en badkamer)
- 3.E.0.70 Dringoot
- 3.F.0.60 Tegelhoekprofiel douchehoek

Alle maten op de tekening zijn in millimeter tenzij anders aangegeven. Alle maten op de tekening zijn circa-maten en niet geschikt voor opdrachten aan derden. De keukeninrichting en opstelplaats van de wasmachine en wasdroger die op de tekening is aangegeven dienen uitsluitend ter oriëntatie. De positie van de op tekening aangegeven schakelaars, aansluitpunten en wand- en plafondlichtpunten zijn indicatief. De op tekening aangegeven installaties zoals pv-panelen verdelers en MV-punten zijn indicatief, afmeting, locatie en de aantallen volgens nadere opgave van de installateur.




project:		f		-		werknr.:		36000290		bouwlaag:			
Vechtvliet - Hardenberg		e		-		schaal:		1:50		formaat:		A3	
		d		-									
		c		-		getekend:		RSL					
		b		-									
naam koper:		a		06-06-2025		woningtype:		appartement		bouwnummer:			
handtekening:		datum		06-12-2024						2.02			


①	warm wateraansluiting	65 cm
②	Koud wateraansluiting	65 cm
③	Koud wateraansluiting vaatwasser	65 cm
④	PVC afvoer t.b.v. de spoelbak en/of vaatwasser, buis komt op de muur	40 cm
⑩	Inbouw wandcontactdoos enkel met randaarde)230 volt) tbv koelkast/vriezer	5 cm
⑪	Inbouw wandcontactdoos enkel met randaarde)230 volt) tbv vaatwasmachine met een maximale aansluitwaarde van 3500 watt	5 cm
⑫	Inbouw wandcontactdoos enkel met randaarde)230 volt) tbv afzuigkap	220 cm
⑬	Inbouw wandcontactdoos enkel met randaarde)230 volt) tbv oven/combi magnetron met een maximale aansluitwaarde van 3500 watt	5 cm
⑮	Inbouw wandcontactdoos enkel met randaarde)230 volt) tbv verlichting	220 cm
⑰	Loze leiding t.b.v. heetwaterkraan/boiler	5 cm
⑱	Perilex wandcontactdoos 7400 watt, tbv kookplaat	5 cm
⑳	inbouw wandcontactdoos dubbel met aarde (230 volt) t.b.v. huishoudelijk gebruik	120 cm
㉑	inbouw wandcontactdoos dubbel met aarde (230 volt) t.b.v. huishoudelijk gebruik	120 cm

Standaard Verplaatsingen Extra aansluitpunten


PROJECT: VECHTVLIET-HARDENBERG
BOUWNUMMER: 2.02
DATUM: 15-07-2025

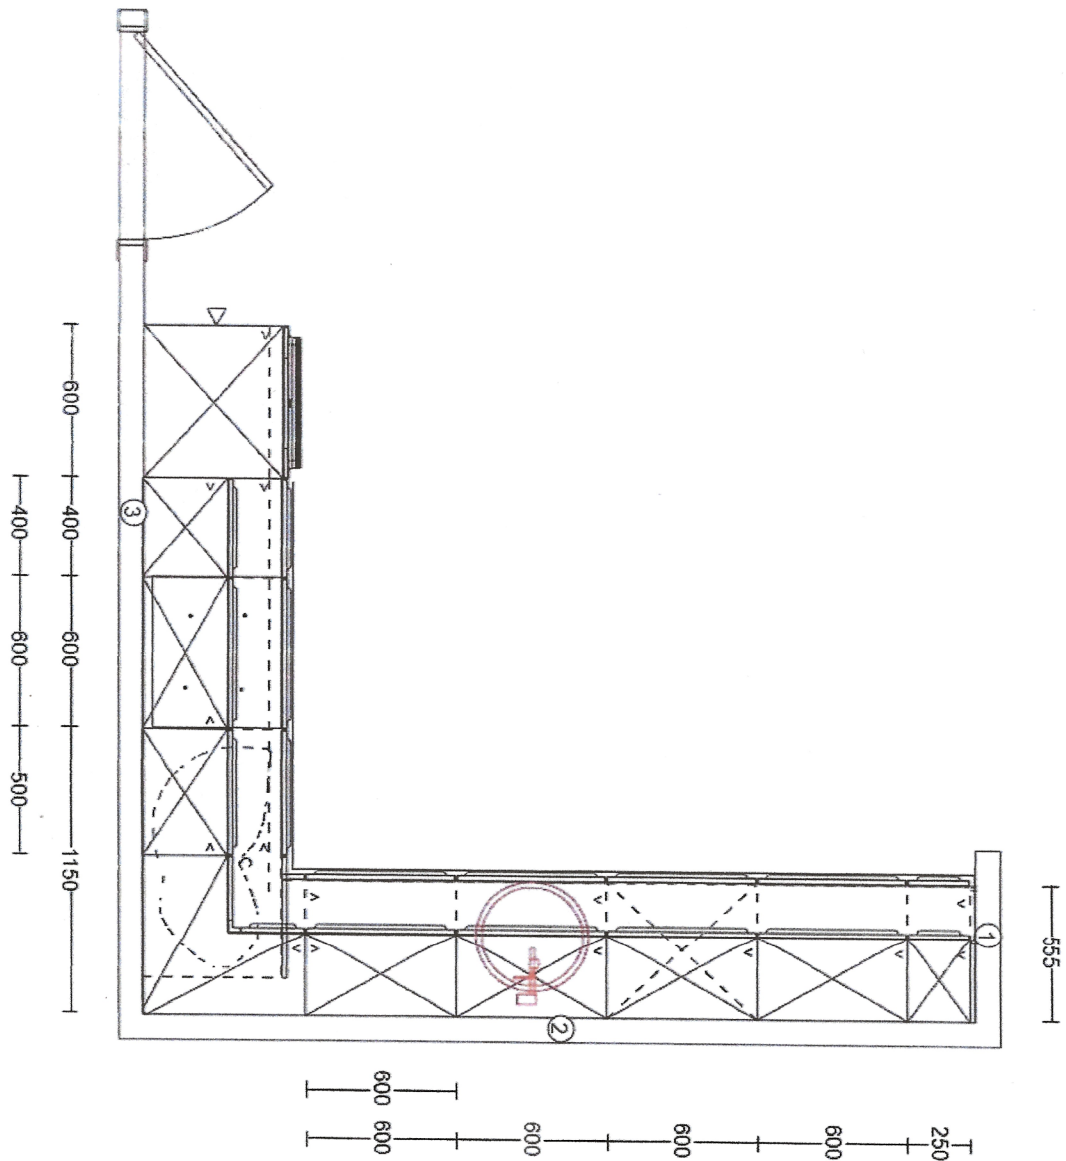

PROJECT: VECHTVLIET-HARDENBERG
BOUWNUMMER: 2.02
DATUM: 15-07-2025

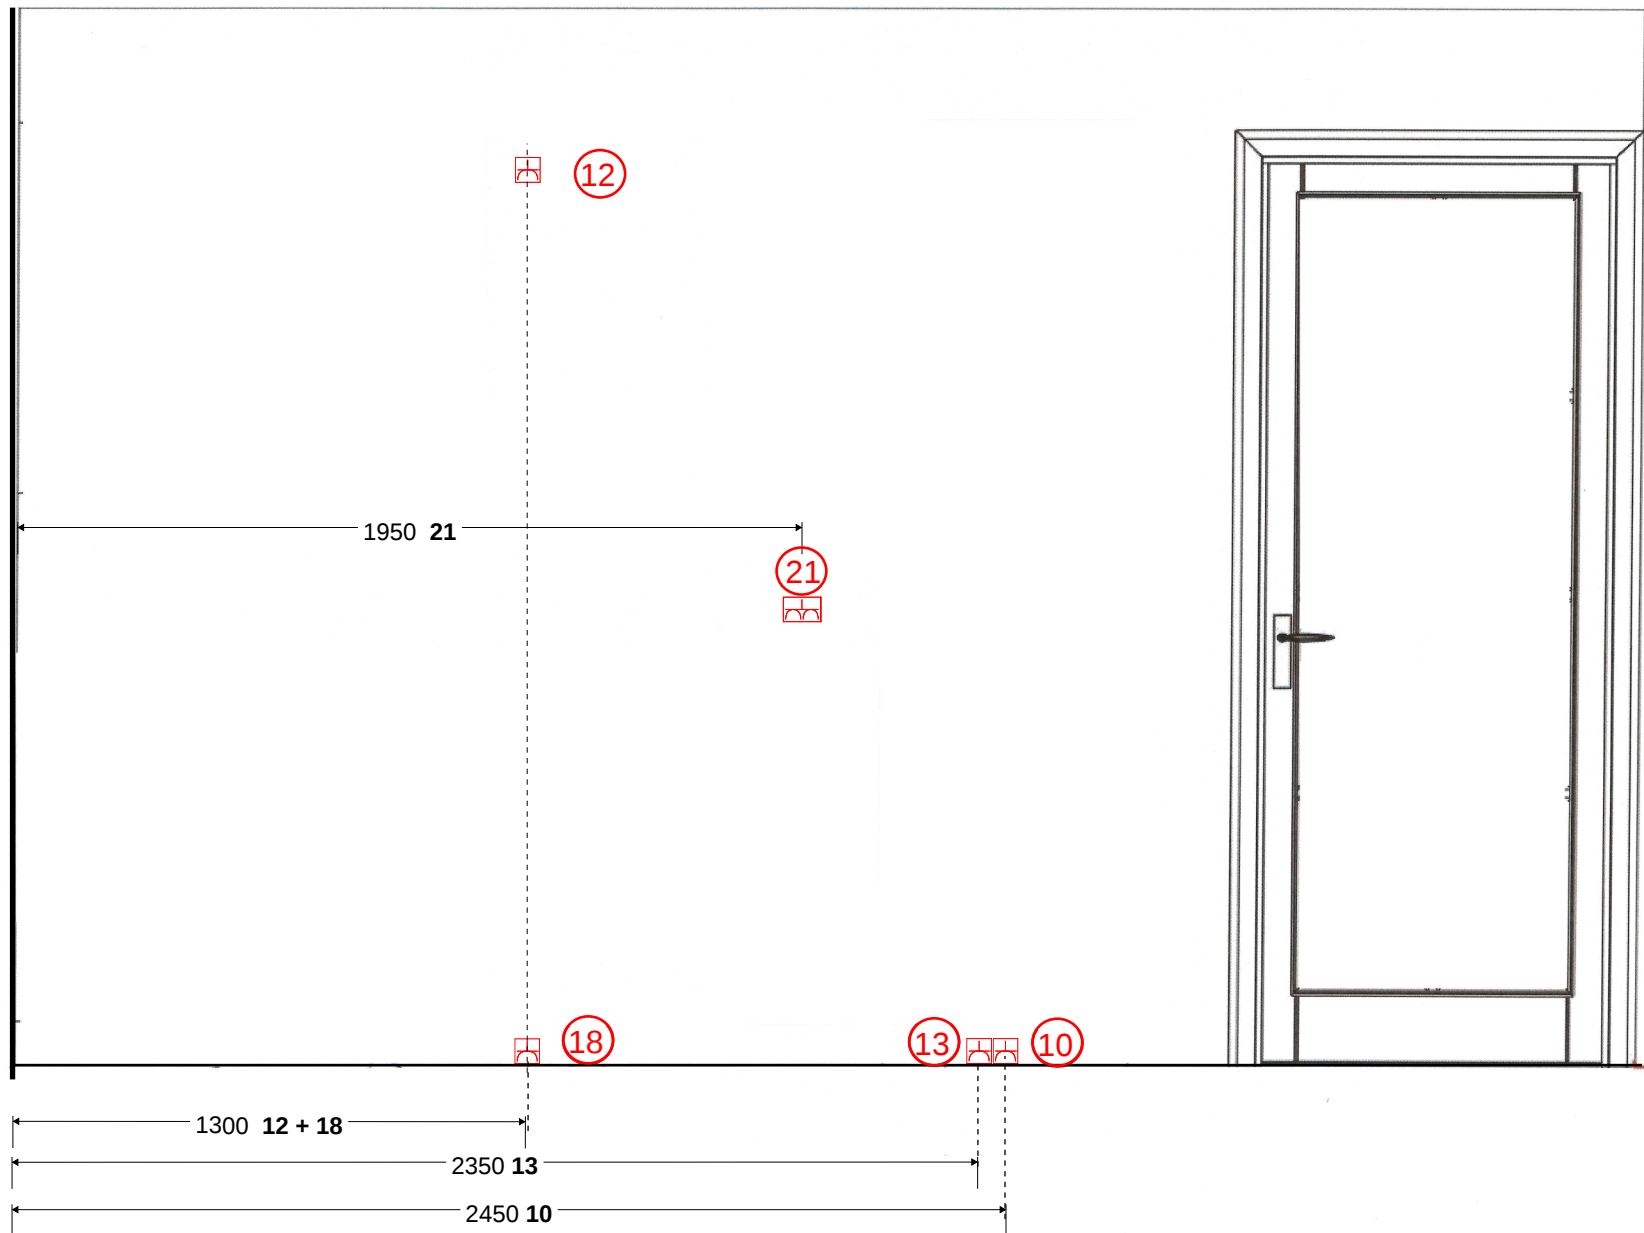

PROJECT: VECHTVLIET-HARDENBERG
BOUWNUMMER: 2.02
DATUM: 15-07-2025

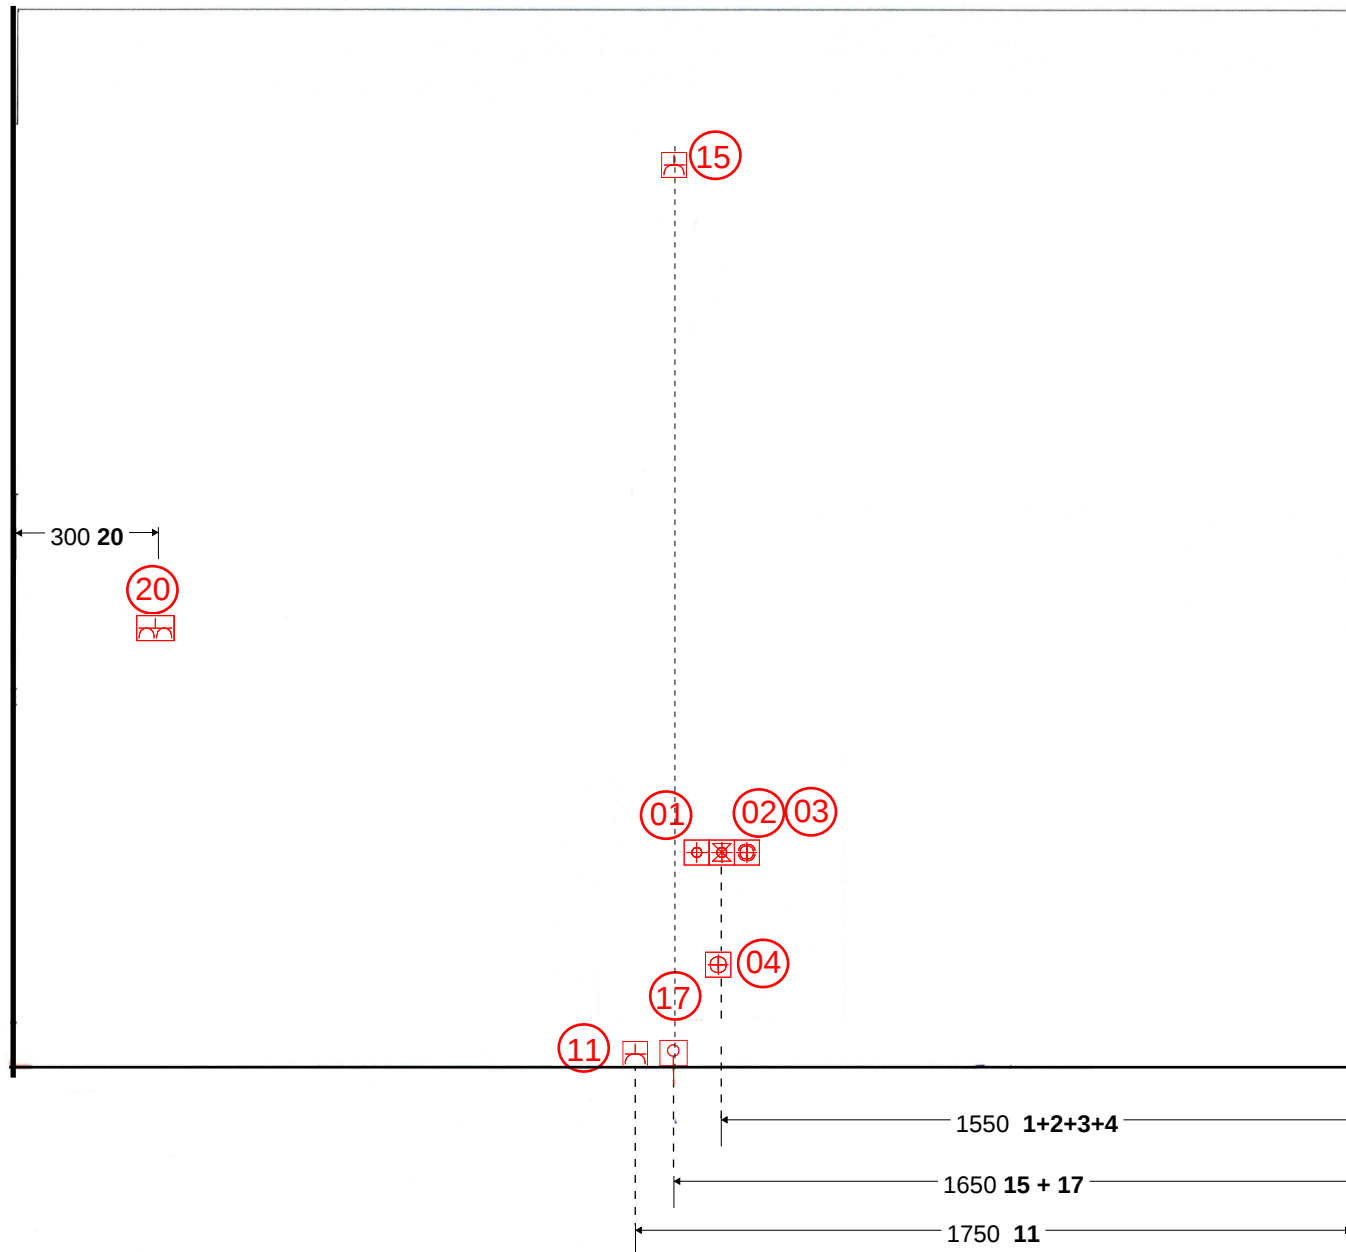

Bijlage aanpassen keukeninstallatie



Projectnaam : **HARDENBERG - Vechtvliet - 23 app blok 2**
Projectnummer : 36000290

Bouwnummer : 2.02
Naam keukenleverancier : n.v.t.
Datum keukentekening : 15-7-2025

aantal	eenheid	omschrijving	pr/eh incl. BTW	totaal incl. BTW
		Standaard installatie		
1,00	st	Enkele wandcontactdoos - Recirculatiekap	€ -	€ -
1,00	st	Enkele wandcontactdoos - Koelkast	€ -	€ -
2,00	st	Dubbele wandcontactdoos - Huishoudelijk gebruik	€ -	€ -
1,00	st	Perilex 2x 230V tot 7.3Kw - Kookplaat	€ -	€ -
1,00	st	Water warm, koud en afvoer - Spoelbak/ vaatwasser	€ -	€ -
1,00	st	Enkele wandcontactdoos op aparte groep - Vaatwasser	€ -	€ -
1,00	st	Enkele wandcontactdoos op aparte groep - Combi	€ -	€ -
		Verplaatsingskosten standaard installatie		
1,00	st	Verplaatsen spoelbak op dezelfde of aanpalende wand	€ 295,00	€ 295,00
7,00	st	Verplaatsen elektrapunt	€ 95,00	€ 665,00
1,00	st	Aanpassen vloerverwarmingspatroon (indien een andere opstelling wordt gekozen)	€ 75,00	€ 75,00
1,00	st	Extra enkele wandcontactdoos	€ 190,00	€ 190,00
1,00	st	Extra loze leiding 16mm	€ 155,00	€ 155,00

TOTAALOVERZICHT

Totaal meerwerk aanpassingen keukeninstallatie inclusief BTW

€ 1.380,00

Het leidingverloop (in te vullen aantal meters) wordt bepaald door de projectshowroom of door Van Wijnen.

De projectshowroom of Van Wijnen vult dit document in.


Impressie



Voetnoot:

- Tegelvordering ter indicatie, tegelzetter bepaald definitieve verdeling.
- Sanitaire artikelen ter indicatie.
- Maten zijn bouwkundig en zijn circa maten.
- Draairichting ramen en deuren conform verkooptekening.
- Toepassing van bovenlicht conform Svedex-bestelling.
- Positionering MV-ventiel(en) en plafondlichtpunt: zie optietekening.


Vloer

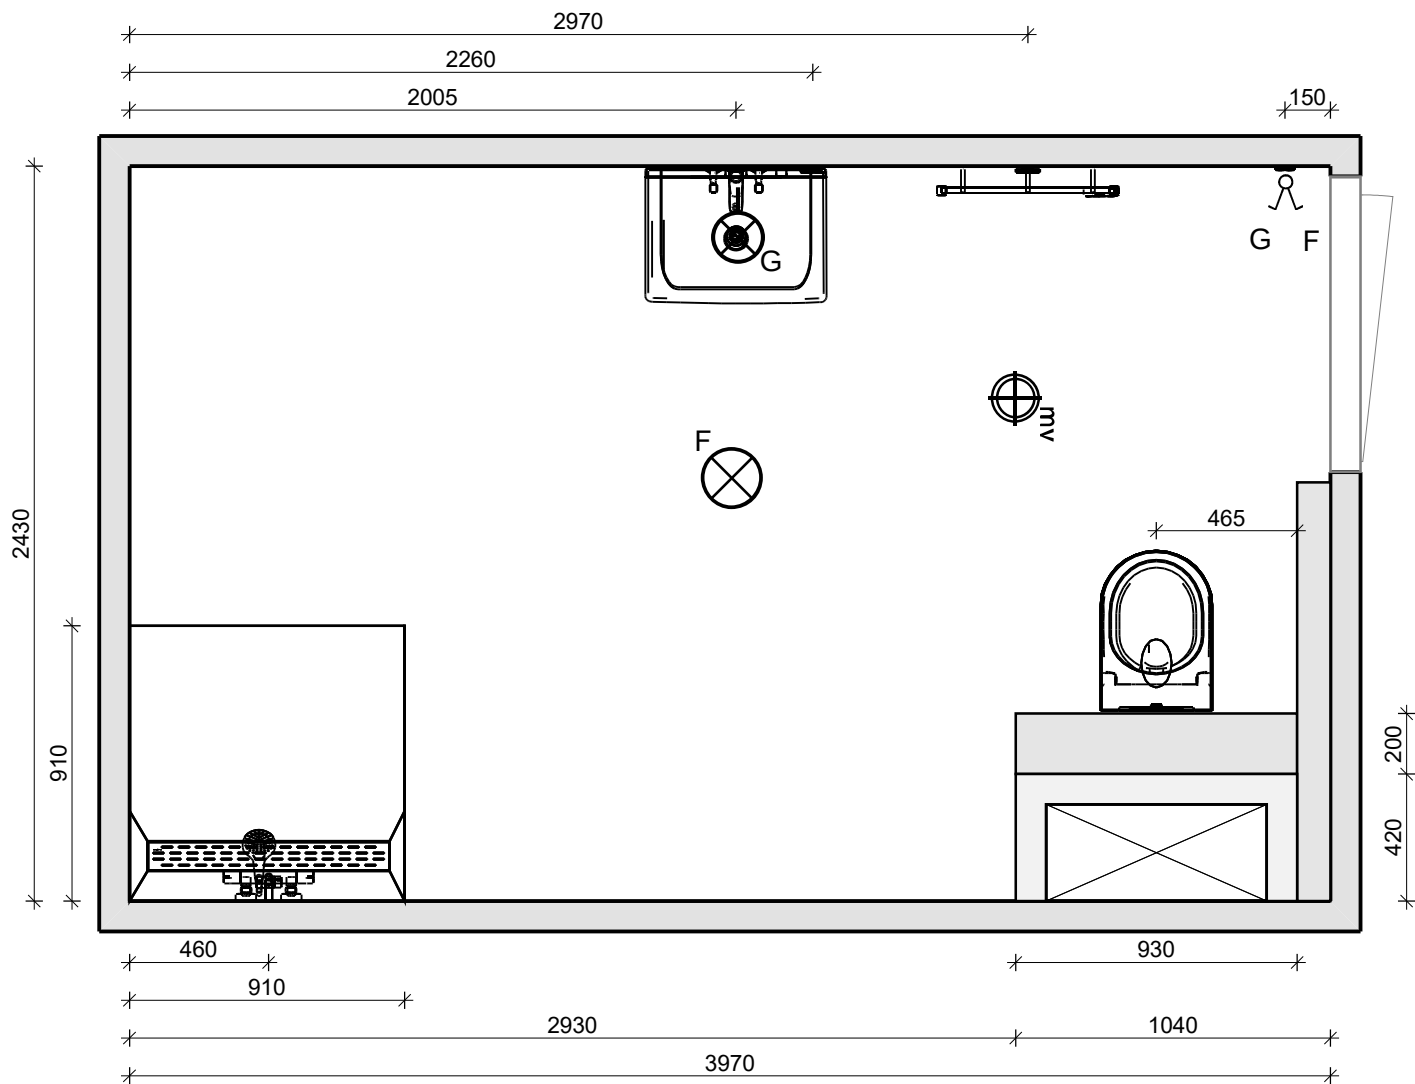

VAN WIJNEN

Projectnaam::	Hardenberg Vechtvliet
Bouwnummer::	2.02
Type:	A02
Ruimte::	Badkamer
Datum: 9-7-2025	


Doorsnede A - A

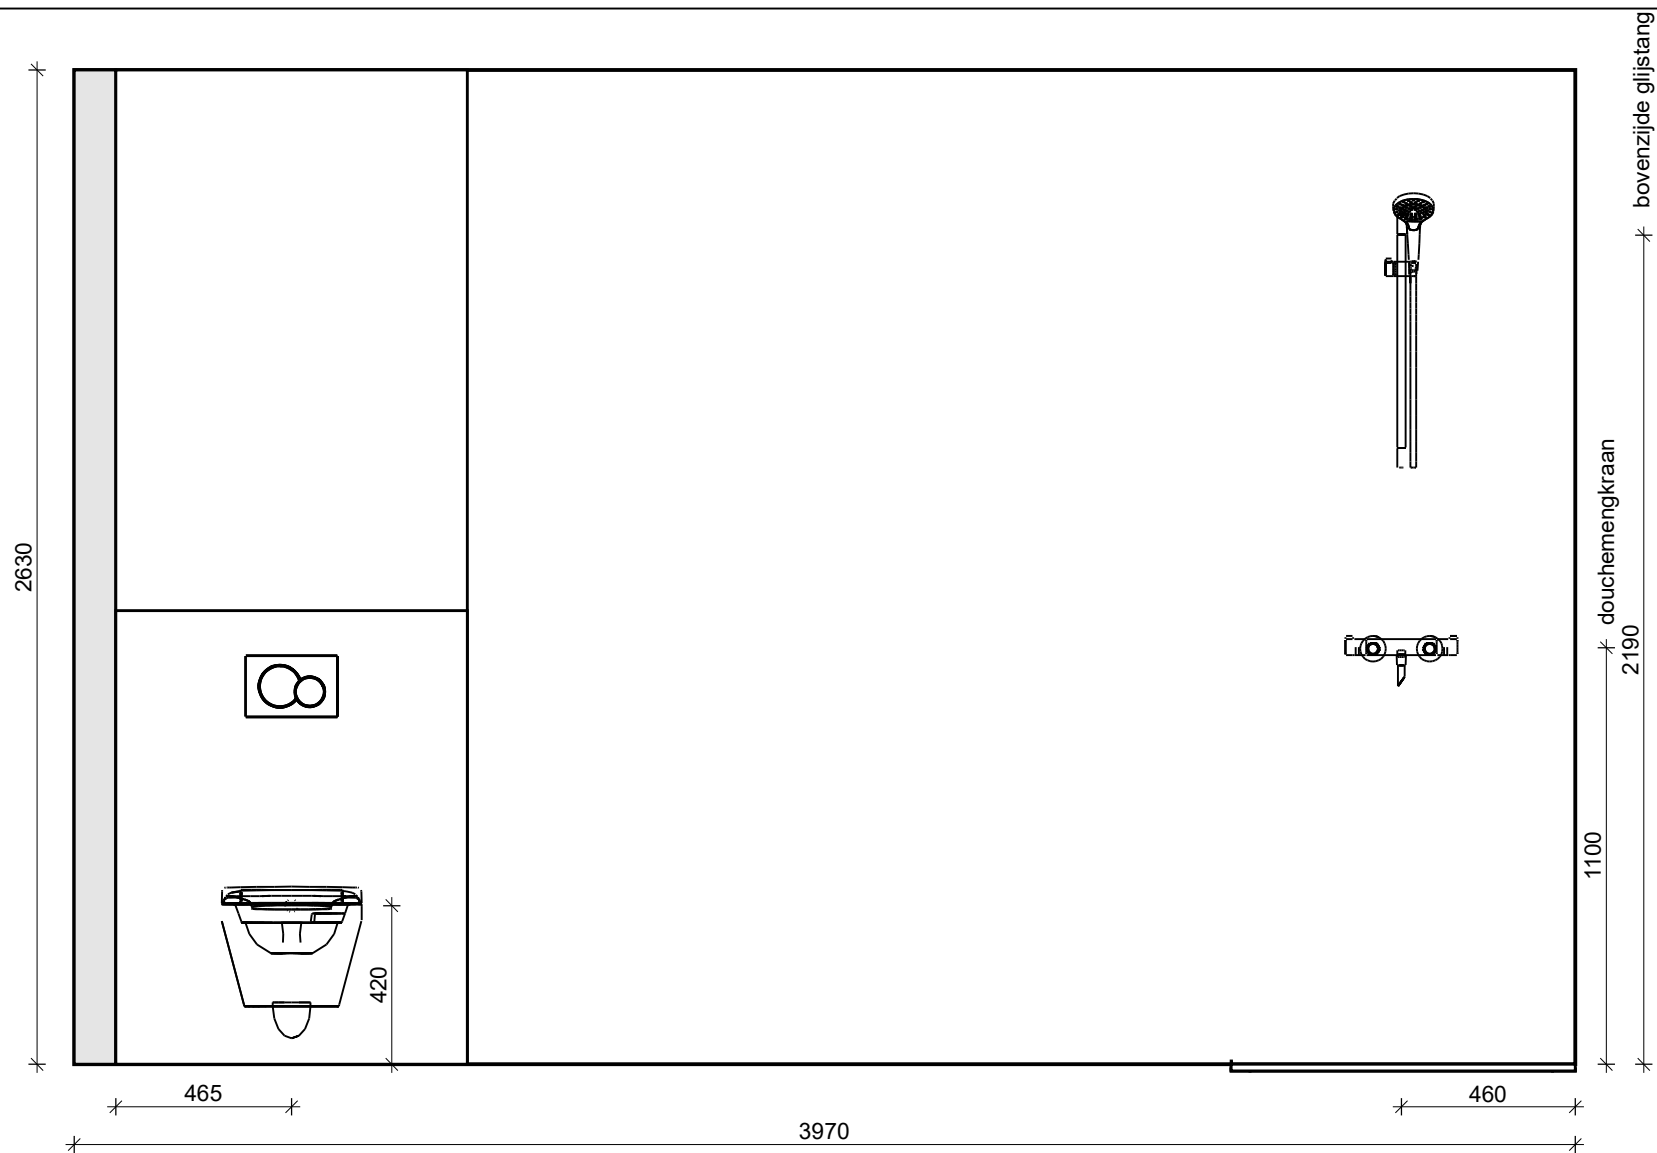


VAN WIJNEN

Projectnaam::	Hardenberg Vechtvlief
Bouwnummer::	2.02
Type:	A02
Ruimte::	Badkamer
Datum: 9-7-2025	

Doorsnede B - B

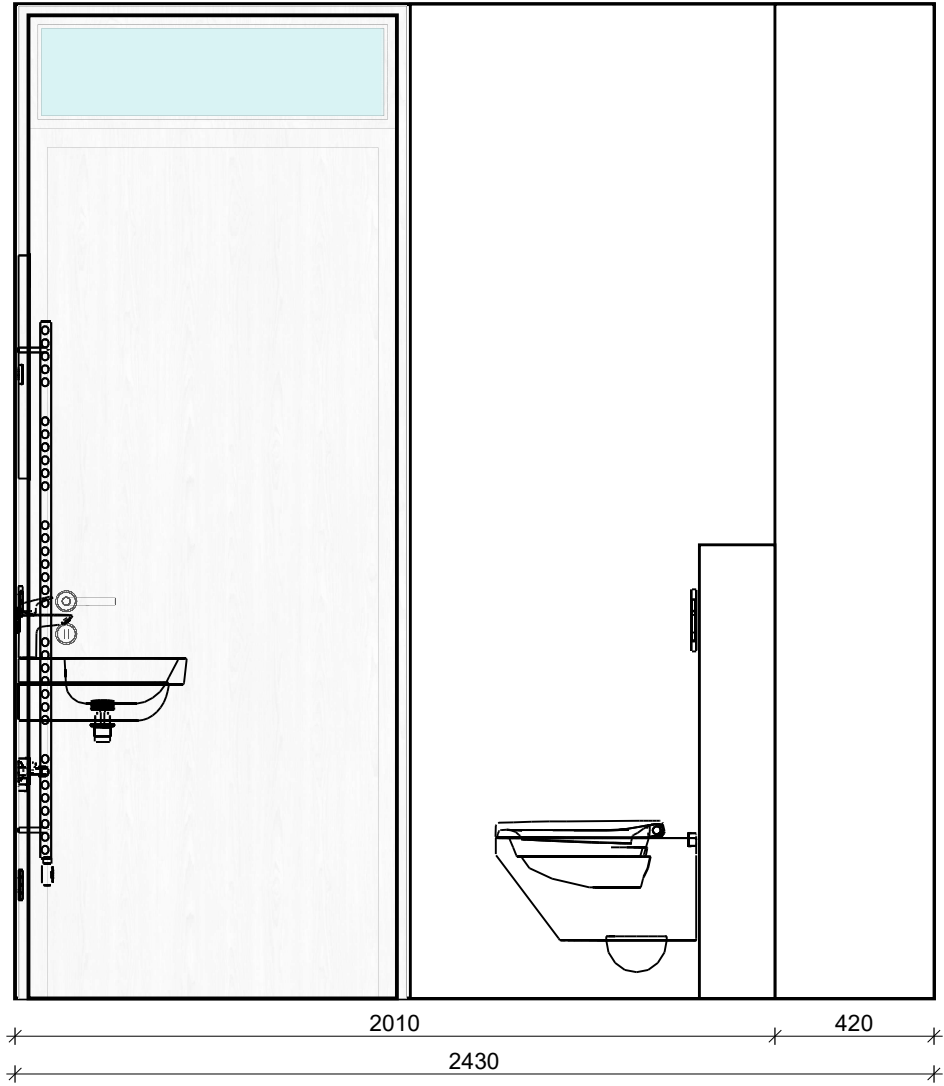


Doorsnede C - C

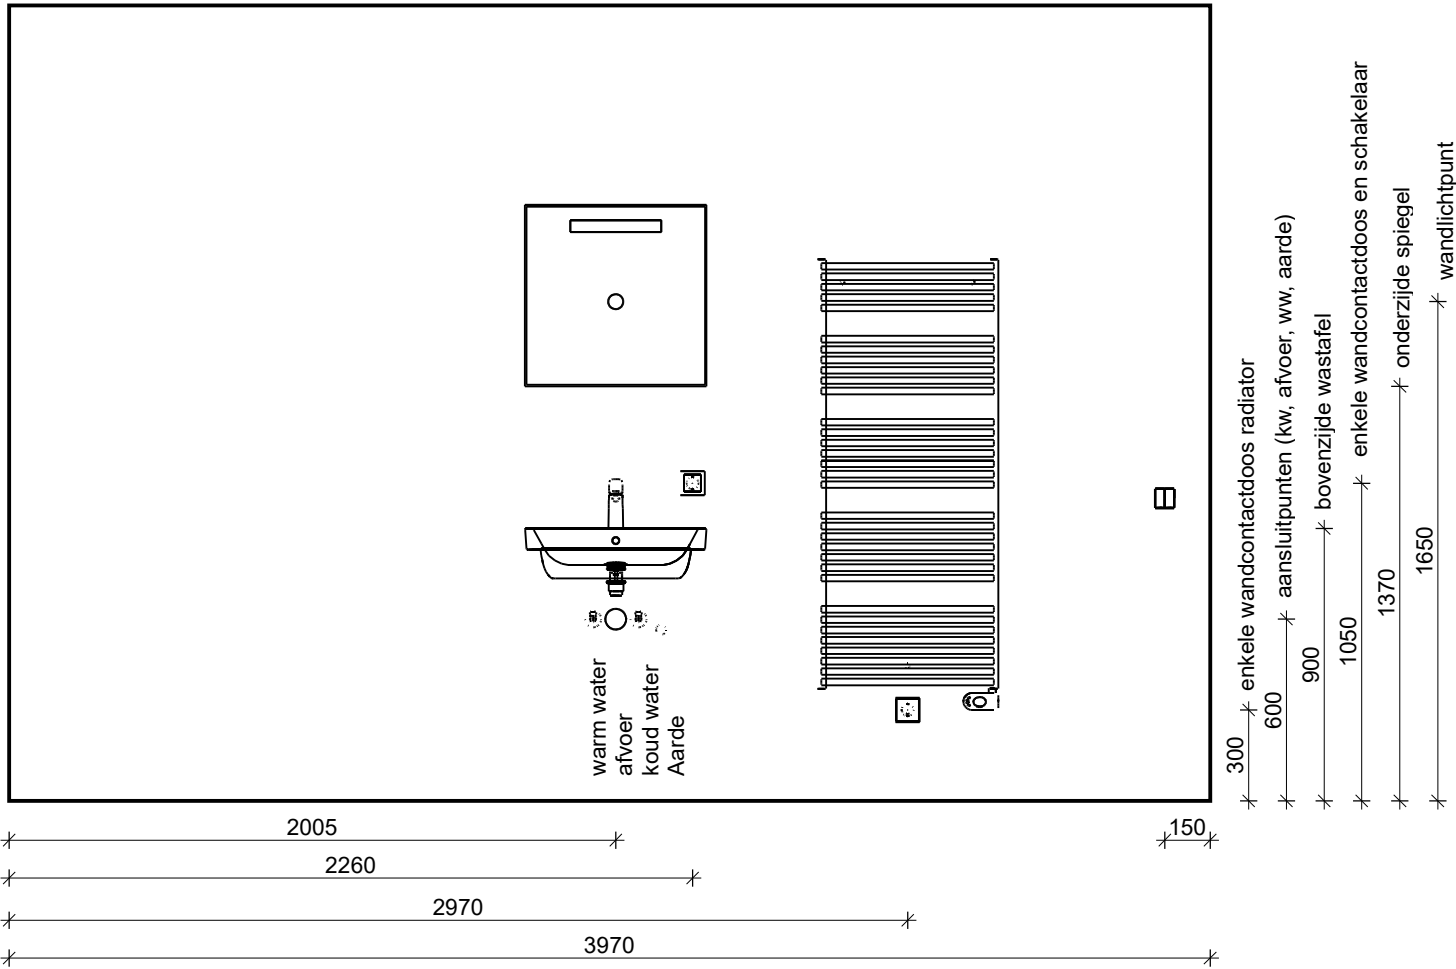

VAN WIJNEN

Projectnaam::	Hardenberg Vechtvliet
Bouwnummer::	2.02
Type:	A02
Ruimte::	Badkamer
Datum: 9-7-2025	

Doorsnede D - D

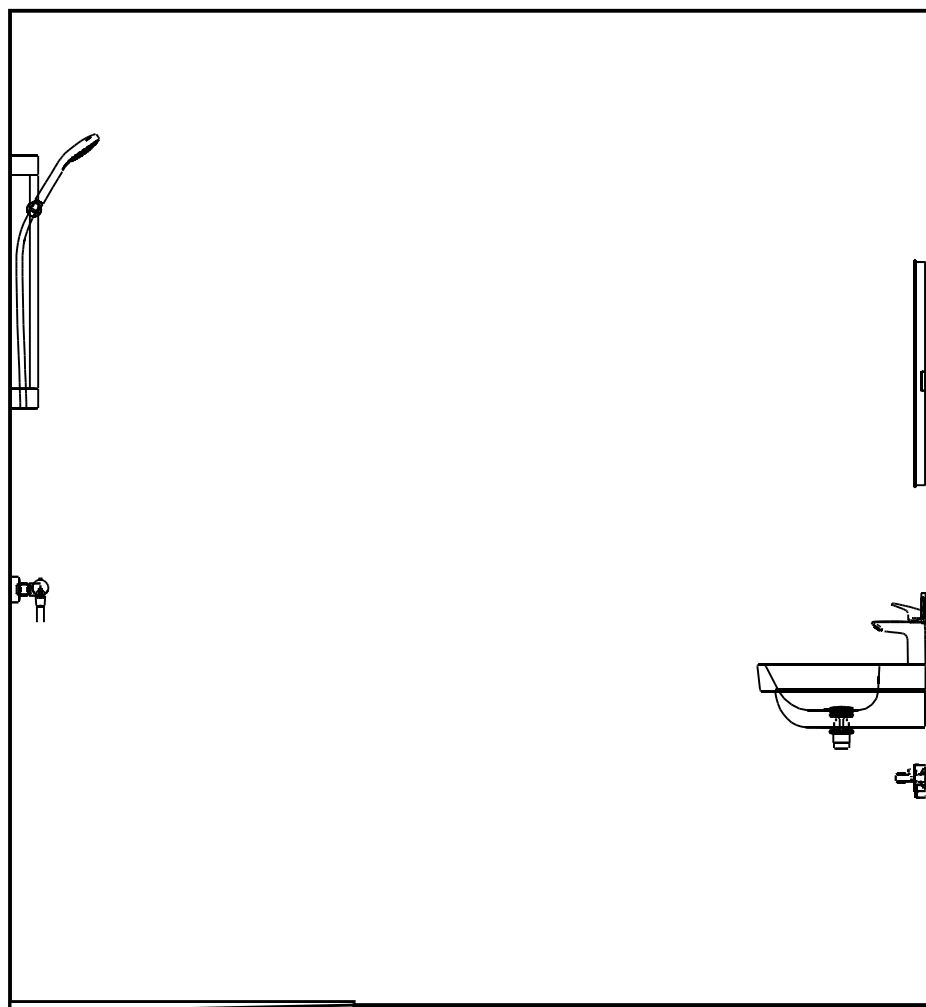

2430



VAN WIJNEN

Projectnaam::	Hardenberg Vechtvlief
Bouwnummer::	2.02
Type:	A02
Ruimte::	Badkamer
Datum: 9-7-2025	


Impressie toiletruimte



Voetnoot:

- Tegelvordering ter indicatie, tegelzetter bepaald definitieve verdeling.
- Sanitaire artikelen ter indicatie.
- Maten zijn bouwkundig en zijn circa maten.
- Draairichting ramen en deuren conform verkooptekening.
- Toepassing van bovenlicht conform Svedex-bestelling.
- Positionering MV-ventiel(en) en plafondlichtpunt: zie optietekening.


Vloer

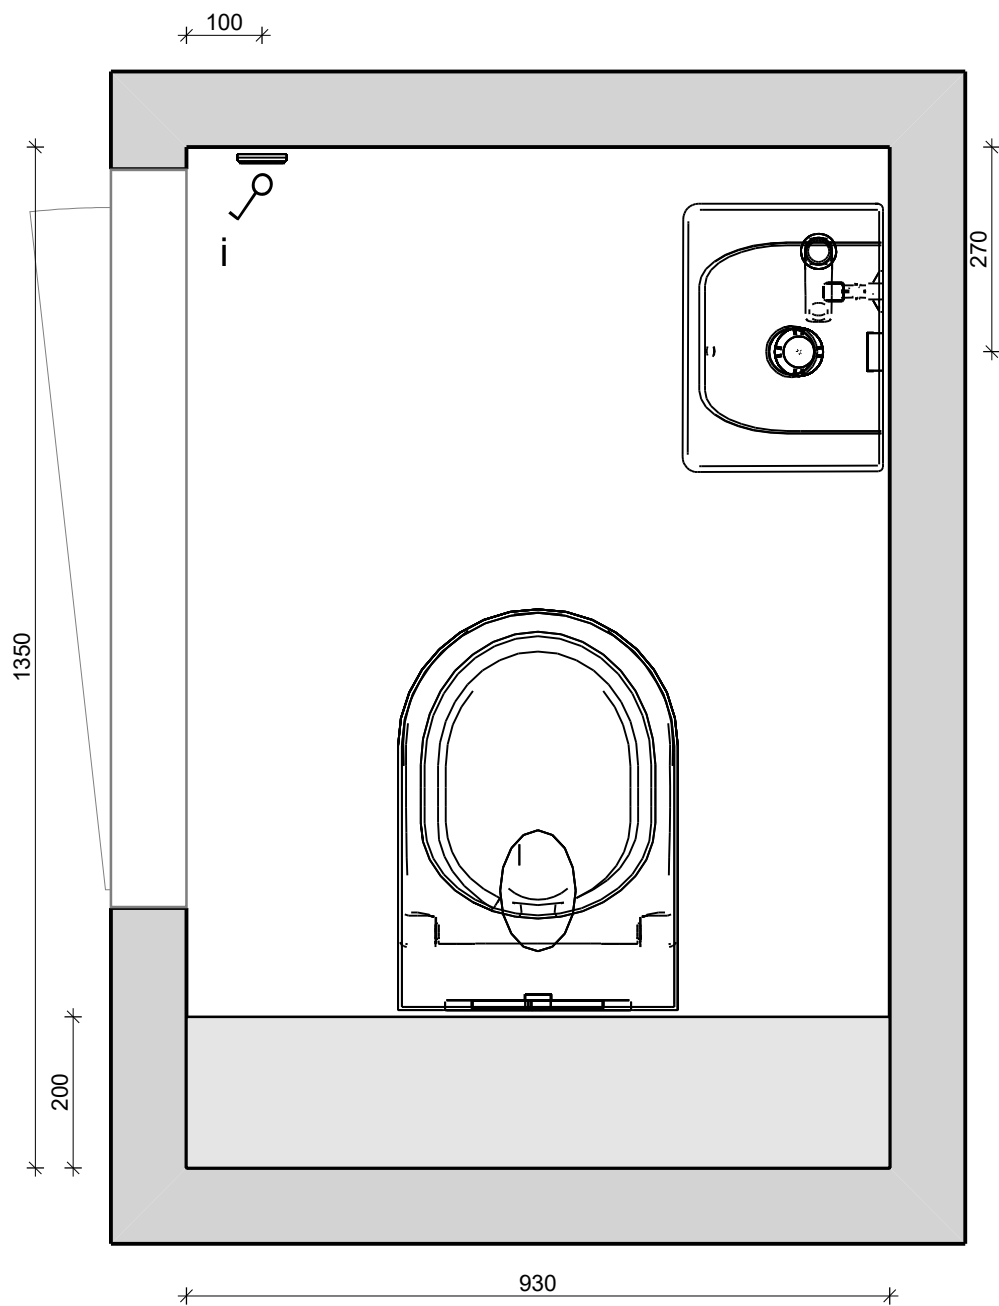

VAN WIJNEN


Projectnaam:	Hardenberg Vechtvluit
Woningtype:	A02
Bouwnummer:	2.02
Ruimte:	Toiletruimte
Datum: 9-7-2025	

Wand 1

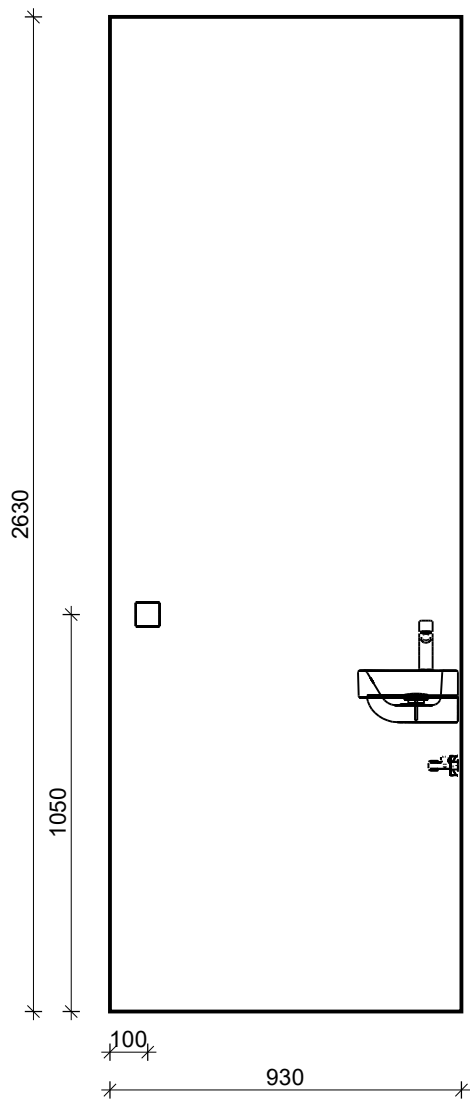


Projectnaam:	Hardenberg Vechtvlief
Woningtype:	A02
Bouwnummer:	2.02
Ruimte:	Toiletruimte
Datum:	9-7-2025


Wand 2

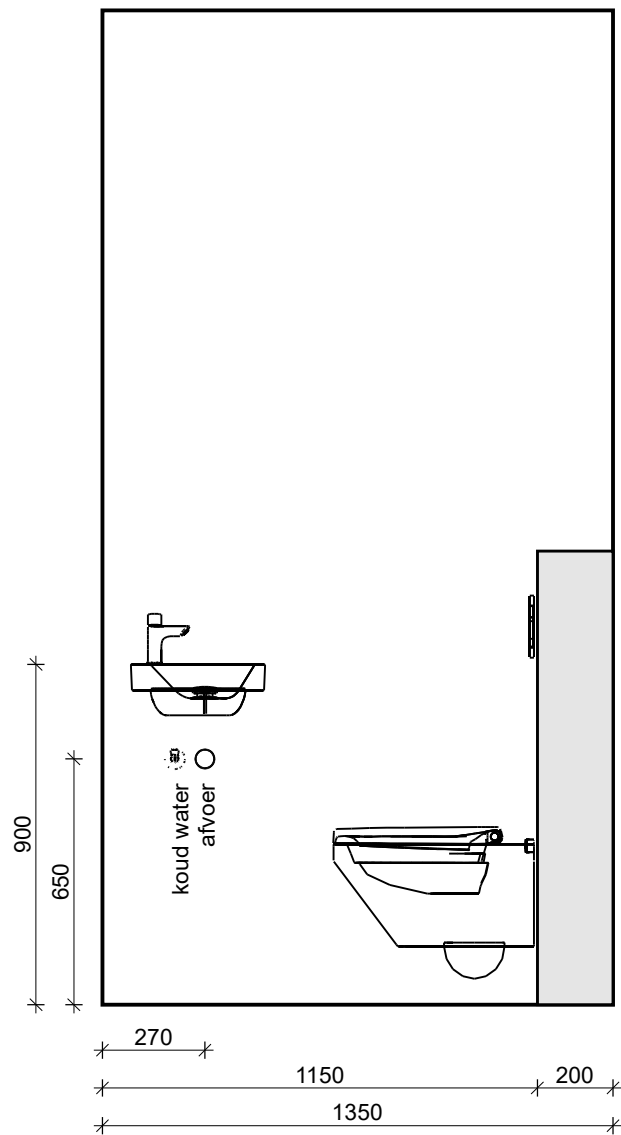

Wand 3

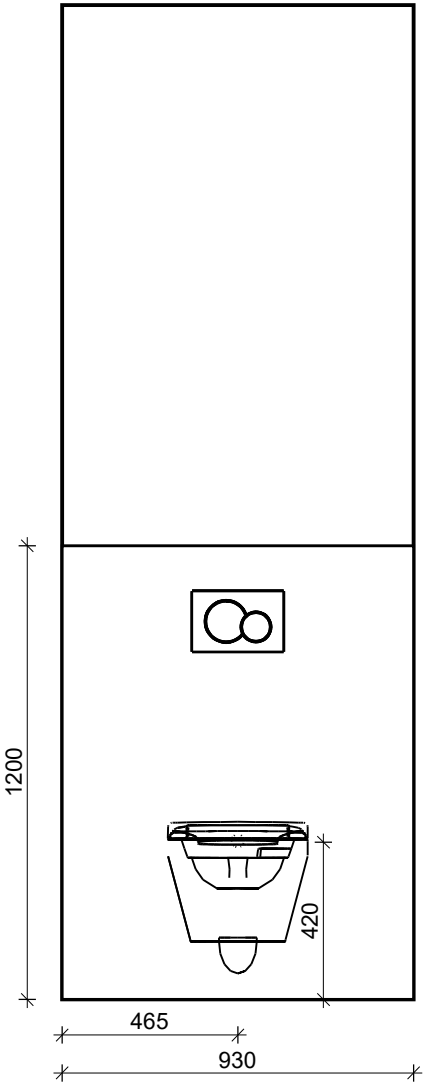

Wand 4

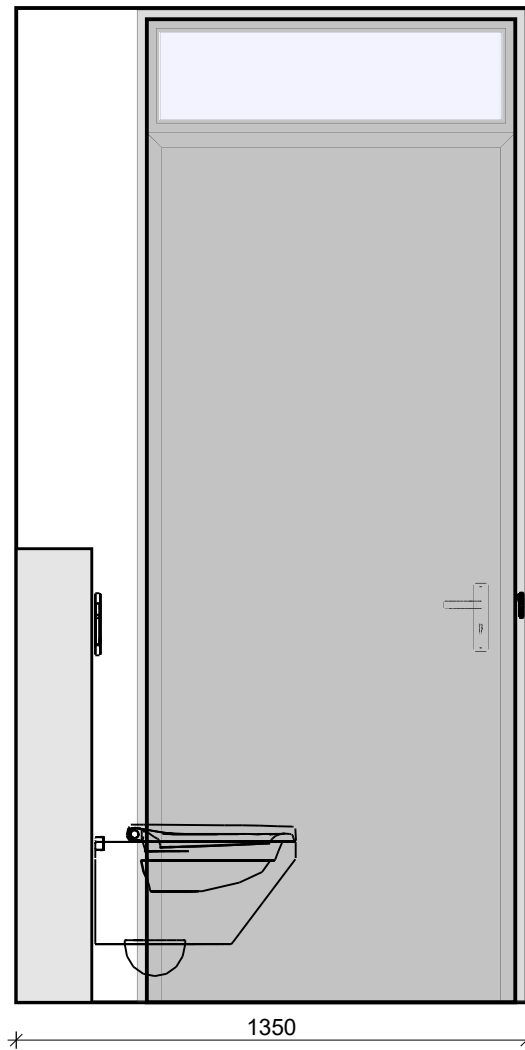

VAN WIJNEN

Projectnaam:	Hardenberg Vechtvliet
Woningtype:	A02
Bouwnummer:	2.02
Ruimte:	Toiletruimte
Datum: 9-7-2025	