

Van Wijnen Harderwijk-Zwolle B.V.

Project: 36000290 HARDENBERG - Vechtvliet - 23 app blok 2

Datum: 16-07-2025

Bouwnummer: 2.12

Koper(s):

Optienr.	Omschrijving	Prijs incl. btw
----------	--------------	-----------------

Ruwbouw**Keuken**

2.D.0.14	1 st Aansluitpunten keuken aanpassen	€ 1.380,00
-----------------	---	-------------------

Het aanbrengen van de aansluitpunten in de keuken, zoals aangegeven op de keukentekening*.

KEUZE:

Showroom: NVT

Datum keukentekening: 15-07-2025

Referentienummer:

Let op!

- Het plaatsen van de keuken door de keukenleverancier zal, in eigen beheer, na oplevering plaatsvinden.

- De aansluitpunten voor de keuken kunnen afwijken van de aangegeven positie indien de burens in het aangrenzende pand de aansluitpunten voor hun keuken op dezelfde wand op dezelfde locatie aanbrengen. Dit kan invloed hebben op de uiteindelijke plaatsing en aansluiting van de keuken.

Elektra

2.H.0.46	4 st Voorziening t.b.v. zonwering	€ 1.040,00
-----------------	--	-------------------

Het aanbrengen van een STAK female stekker vast aangesloten vanaf een centraaldoos en eindigend in de bovenhoek van een kozijn onder de metselwerkondersteuning. In eigen beheer kan na oplevering zonwering worden aangebracht die op afstand te bedienen is.

Ruimte: Slaapkamer 1; 2x

Ruimte: Slaapkamer 2; 1x

Ruimte: Werkkamer; 1x

Positie(s) conform individuele optietekening.

Afbouw**Sanitair toilet en badkamer**

3.E.0.07	1 st Toilet in badkamer	€ 1.775,00
-----------------	--------------------------------	-------------------

Het realiseren van een toiletopstelling in de badkamer. Conform sanitairpakket 2.

Van Wijnen Harderwijk-Zwolle B.V.

Project: 36000290 HARDENBERG - Vechtvliet - 23 app blok 2

Datum: 16-07-2025

Optienr.	Omschrijving	Prijs incl. btw
	Toiletopstelling: - Toilet, Villeroy & Boch, Architectura DirectFlush met zitting met Soft Closing & Quick Release, kleur wit, (4694CL01) - Inbouwreservoir, Geberit, Duofix Sigma, (111.308.00.5) - bedieningspaneel, Alpien wit, Geberit Sigma01 bedieningsplaat voor 2-toets spoeling, Kunststof, Geberit, (115.770.11.5) Positie conform optietekening.	
3.E.0.12	1 st Sanitairpakket 2 (toiletruimte en badkamer) Basis 2.1 t/m 2.21 TOILETRUIMTE Toiletopstelling: - Toilet, Villeroy & Boch, Architectura DirectFlush met zitting met Soft Closing & Quick Release, kleur wit, (4694CL01) - Inbouwreservoir, Geberit, Duofix Sigma, (111.308.00.5) - bedieningspaneel, Alpien wit, Geberit Sigma01 bedieningsplaat voor 2-toets spoeling, Kunststof, Geberit, (115.770.11.5) Fonteinopstelling: - Fontein, Villeroy & Boch, Architectura, 360 x 265 x 135 mm, met overloop, kleur wit, kraangat rechts, (43863701) - Fonteinkraan, Hansgrohe, Logis 70, kleur chroom, (71120000) - Afvoergarnituur, Hansgrohe, niet afsluitbaar, kleur chroom, (50001000) - Sifon fontein, Hansgrohe, Flowstar S designsifon, kleur Chroom, (52105000) - Hoekstopkraan fontein, Hansgrohe, Microfilter G 3/8 aansluiting, (13904000) BADKAMER Wastafelopstelling: - Wastafel, Villeroy & Boch, Architectura, afm. 60 x 46 cm, met kraangat en overloop, kleur wit alpin, (4A876001) - Wastafelmengkraan, Hansgrohe, Logis 100 CoolStart, kleur chroom, (71103000) - Spiegel, Villeroy & Boch, LED More to See One, afm. 60 x 60 x 3 cm, (A430 A6 00) - Afvoergarnituur, Hansgrohe, Push-open, kleur chroom, (50105000) - Sifon wastafel, Hansgrohe, Flowstar S designsifon, kleur Chroom, (52105000) - Hoekstopkraan wastafel (2x), Hansgrohe, Microfilter G 3/8 aansluiting, (13904000) Doucheopstelling: - Glijstangset, Hansgrohe, Croma Select S Vario + Ecostat 1001CL, kleur chroom, (26563400 + 13211000) - Doucheafvoer, Easydrain, Aqua, 15x15cm, (Aqua-15x15-MSI6) Elektrische radiator: - Elektrische radiator, Zehnder, Aura wit 150x60, (1000 Watt), (PBEZ-150-60/MQ) Posities van bovenstaande onderdelen conform individuele sanitairtekening.	€ 0,00
3.E.0.70	1 st Draingoot Het aanbrengen van een draingoot ter plaatse van de douchehoek in plaats van de standaard doucheput.	€ 790,00

Datum: 16-07-2025

Tegelwerk toilet en badkamer

Pagina 3 van 4

Van Wijnen Harderwijk-Zwolle B.V.

Project: 36000290 HARDENBERG - Vechtvliet - 23 app blok 2

Datum: 16-07-2025

Optienr.	Omschrijving	Prijs incl. btw
	niet als de douchewand langs de afschotrand wordt gerealiseerd.	


TOTAAL BEDRAG	€	7.285,00
---------------	---	----------

Voor akkoord koper 1,

Handtekening:

Datum:

Note: Wilt u eraan denken dat iedere pagina geparafeerd dient te zijn?

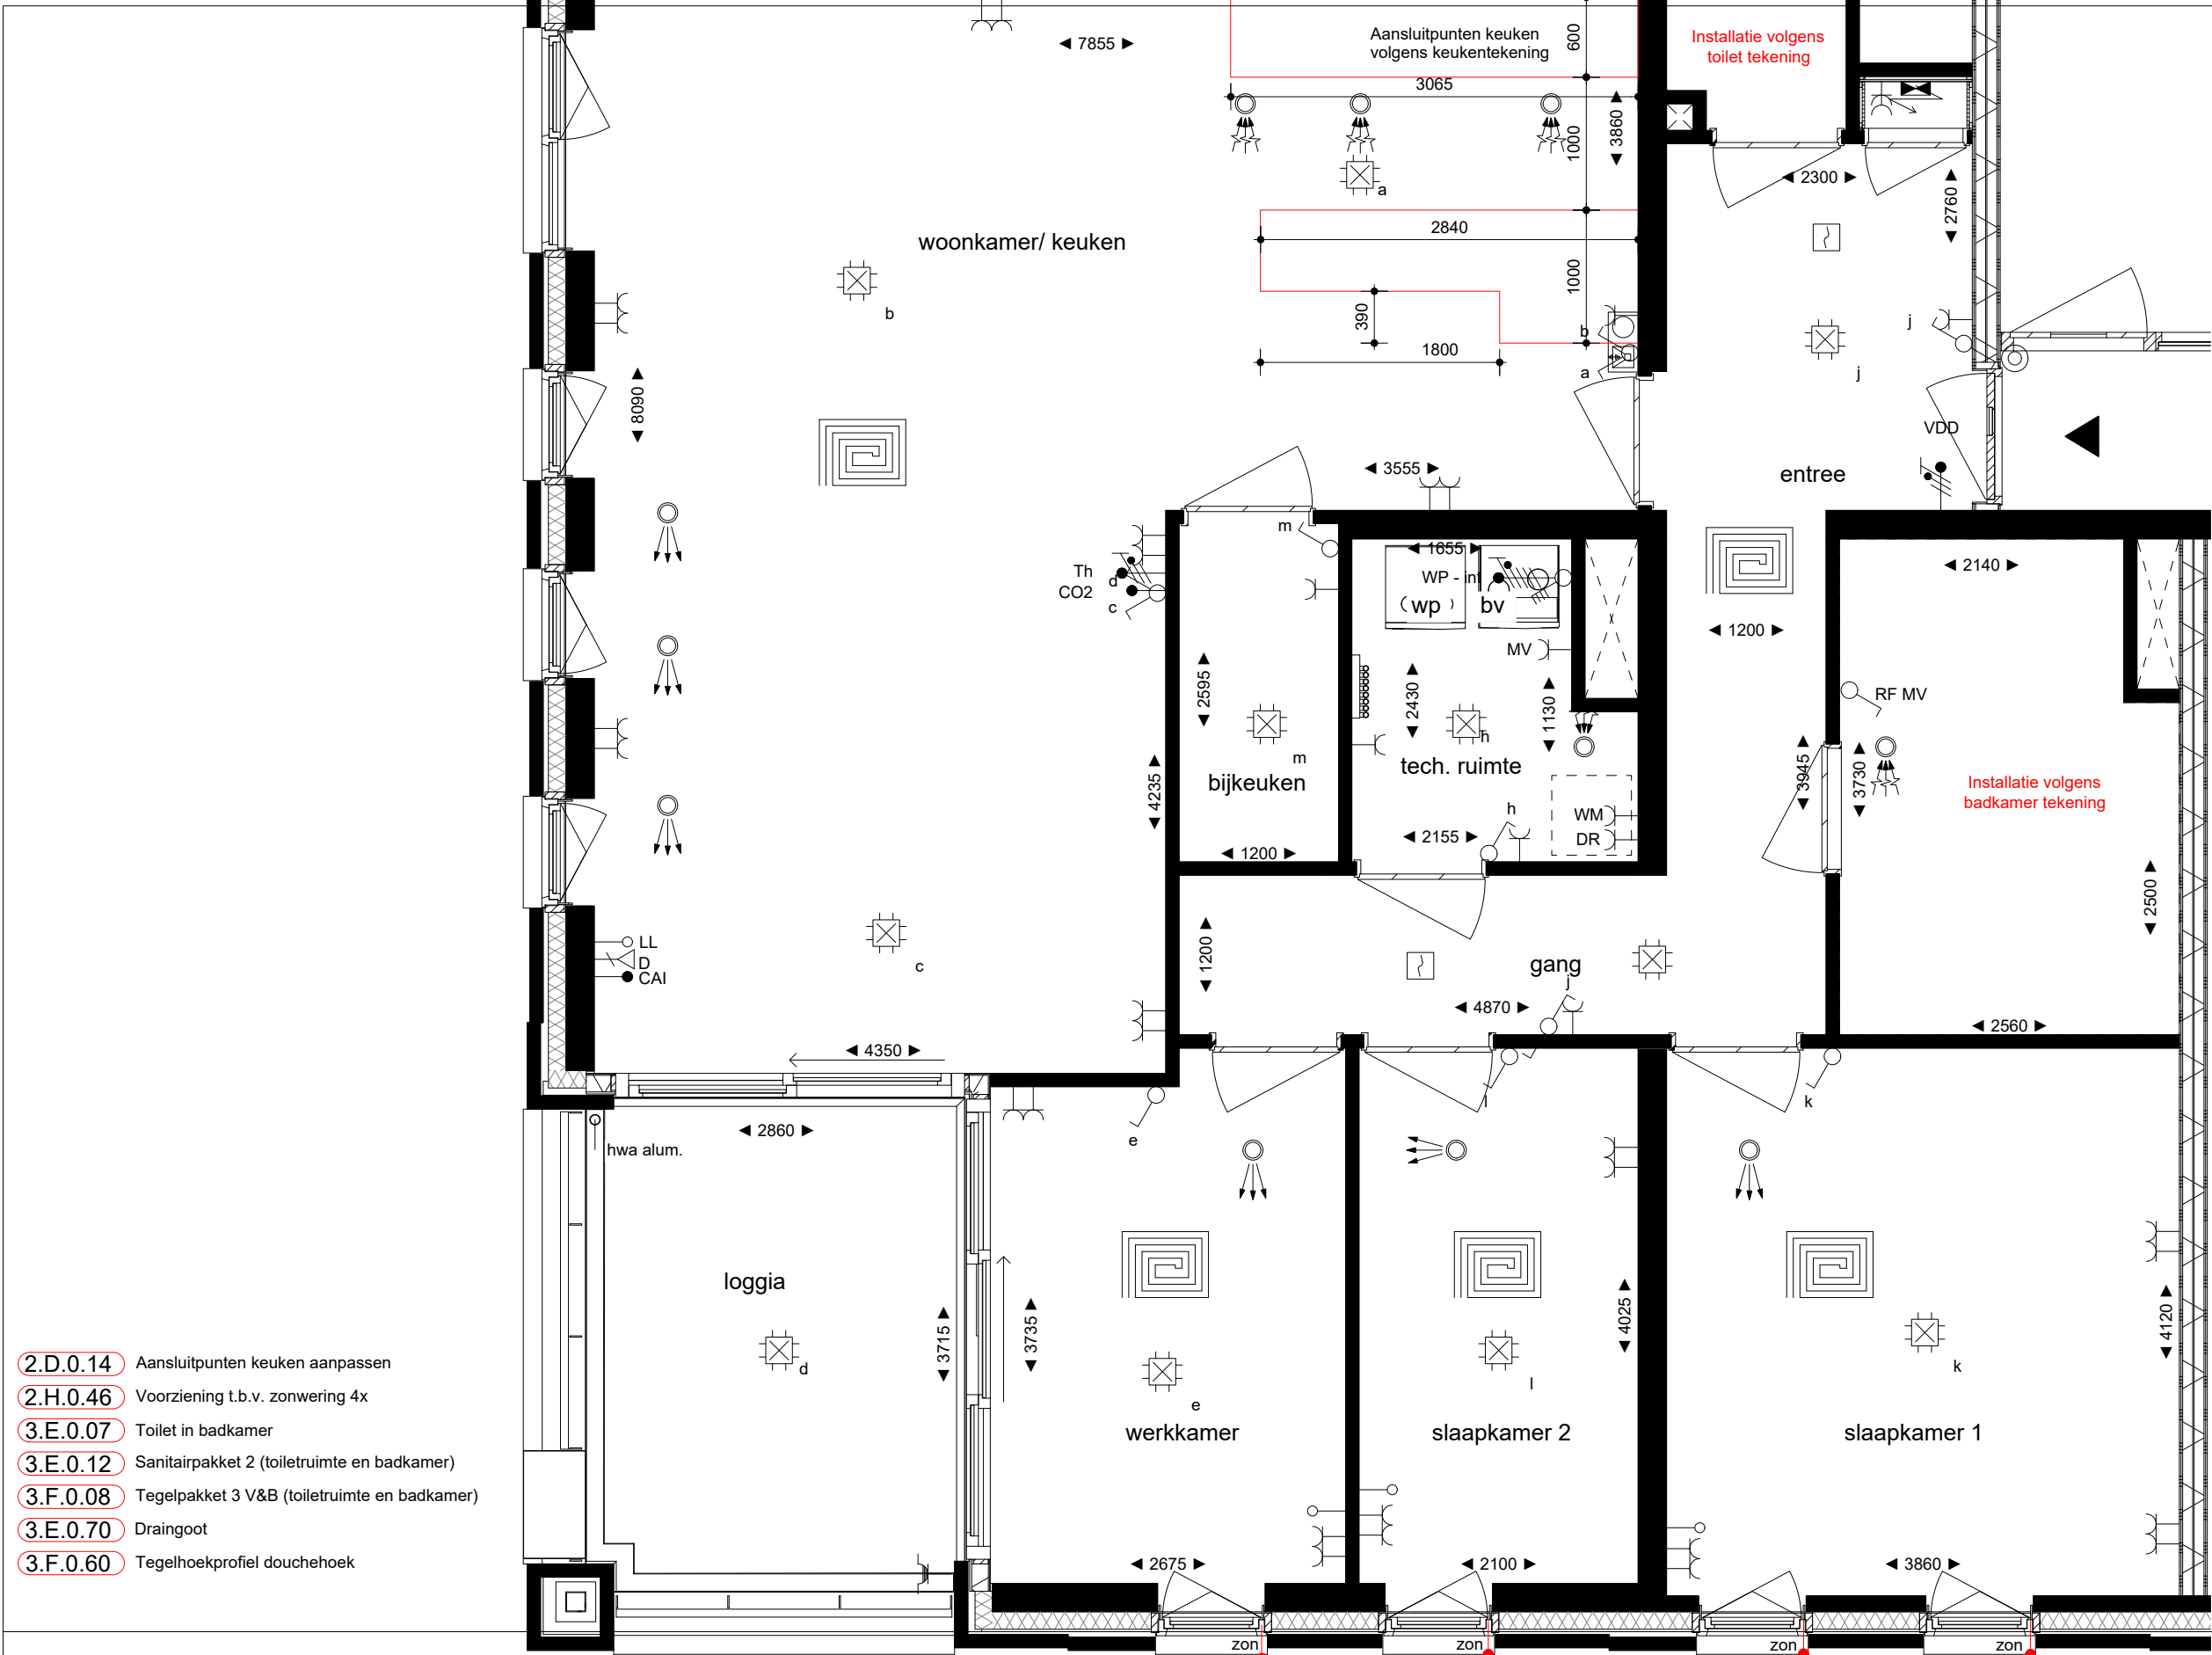

- 2.D.0.14 Aansluitpunten keuken aanpassen
- 2.H.0.46 Voorziening t.b.v. zonwering 4x
- 3.E.0.07 Toilet in badkamer
- 3.E.0.12 Sanitairpakket 2 (toiletruimte en badkamer)
- 3.F.0.08 Tegelpakket 3 V&B (toiletruimte en badkamer)
- 3.E.0.70 Draingoot
- 3.F.0.60 Tegelhoekprofiel douchehoek

Alle maten op de tekening zijn in millimeter tenzij anders aangegeven. Alle maten op de tekening zijn circa-maten en niet geschikt voor opdrachten aan derden. De keukeninrichting en opstelplaats van de wasmachine en wasdroger die op de tekening is aangegeven dienen uitsluitend ter oriëntatie. De positie van de op tekening aangegeven schakelaars, aansluitpunten en wand- en plafondlichtpunten zijn indicatief. De op tekening aangegeven installaties zoals pv-panelen verdelers en MV-punten zijn indicatief, afmeting, locatie en de aantallen volgens nadere opgave van de installateur.



project: **Vechtvliet - Hardenberg**

naam koper: _____

handtekening: _____

f	-	werknr.: 36000290		bouwlaag: 2e verdieping
e	-			
d	-	schaal: 1:50	formaat: A3	
c	-			
b	15-07-2025	getekend: RSL		bouwnummer: 2.12
a	06-06-2025			
datum 06-12-2024		woningtype: appartement		

Bijlage aanpassen keukeninstallatie



Projectnaam : **HARDENBERG - Vechtvliet - 23 app blok 2**
 Projectnummer : 36000290
 Bouwnummer : 2.12
 Naam keukenleverancier : nvt
 Datum keukentekening : 15-7-2025


aantal	eenheid	omschrijving	pr/eh incl. BTW	totaal incl. BTW
		Standaard installatie		
1,00	st	Enkele wandcontactdoos - Recirculatiekap	€ -	€ -
1,00	st	Enkele wandcontactdoos - Koelkast	€ -	€ -
2,00	st	Dubbele wandcontactdoos - Huishoudelijk gebruik	€ -	€ -
1,00	st	Perilex 2x 230V tot 7.3Kw - Kookplaat	€ -	€ -
1,00	st	Water warm, koud en afvoer - Spoelbak/ vaatwasser	€ -	€ -
1,00	st	Enkele wandcontactdoos op aparte groep - Vaatwasser	€ -	€ -
1,00	st	Enkele wandcontactdoos op aparte groep - Combi	€ -	€ -
		Verplaatsingskosten standaard installatie		
1,00	st	Verplaatsen spoelbak naar het kookeiland	€ 295,00	€ 295,00
7,00	st	Verplaatsen elektrapunt	€ 95,00	€ 665,00
1,00	st	Aanpassen vloerverwarmingspatroon (indien een andere opstelling wordt gekozen)	€ 75,00	€ 75,00
1,00	st	Extra enkele wandcontactdoos	€ 190,00	€ 190,00
1,00	st	Extra loze leiding 16mm	€ 155,00	€ 155,00


TOTAALOVERZICHT


Totaal meerwerk aanpassingen keukeninstallatie inclusief BTW

€ 1.380,00

Het leidingverloop (in te vullen aantal meters) wordt bepaald door de projectshowroom of door Van Wijnen.
 De projectshowroom of Van Wijnen vult dit document in.

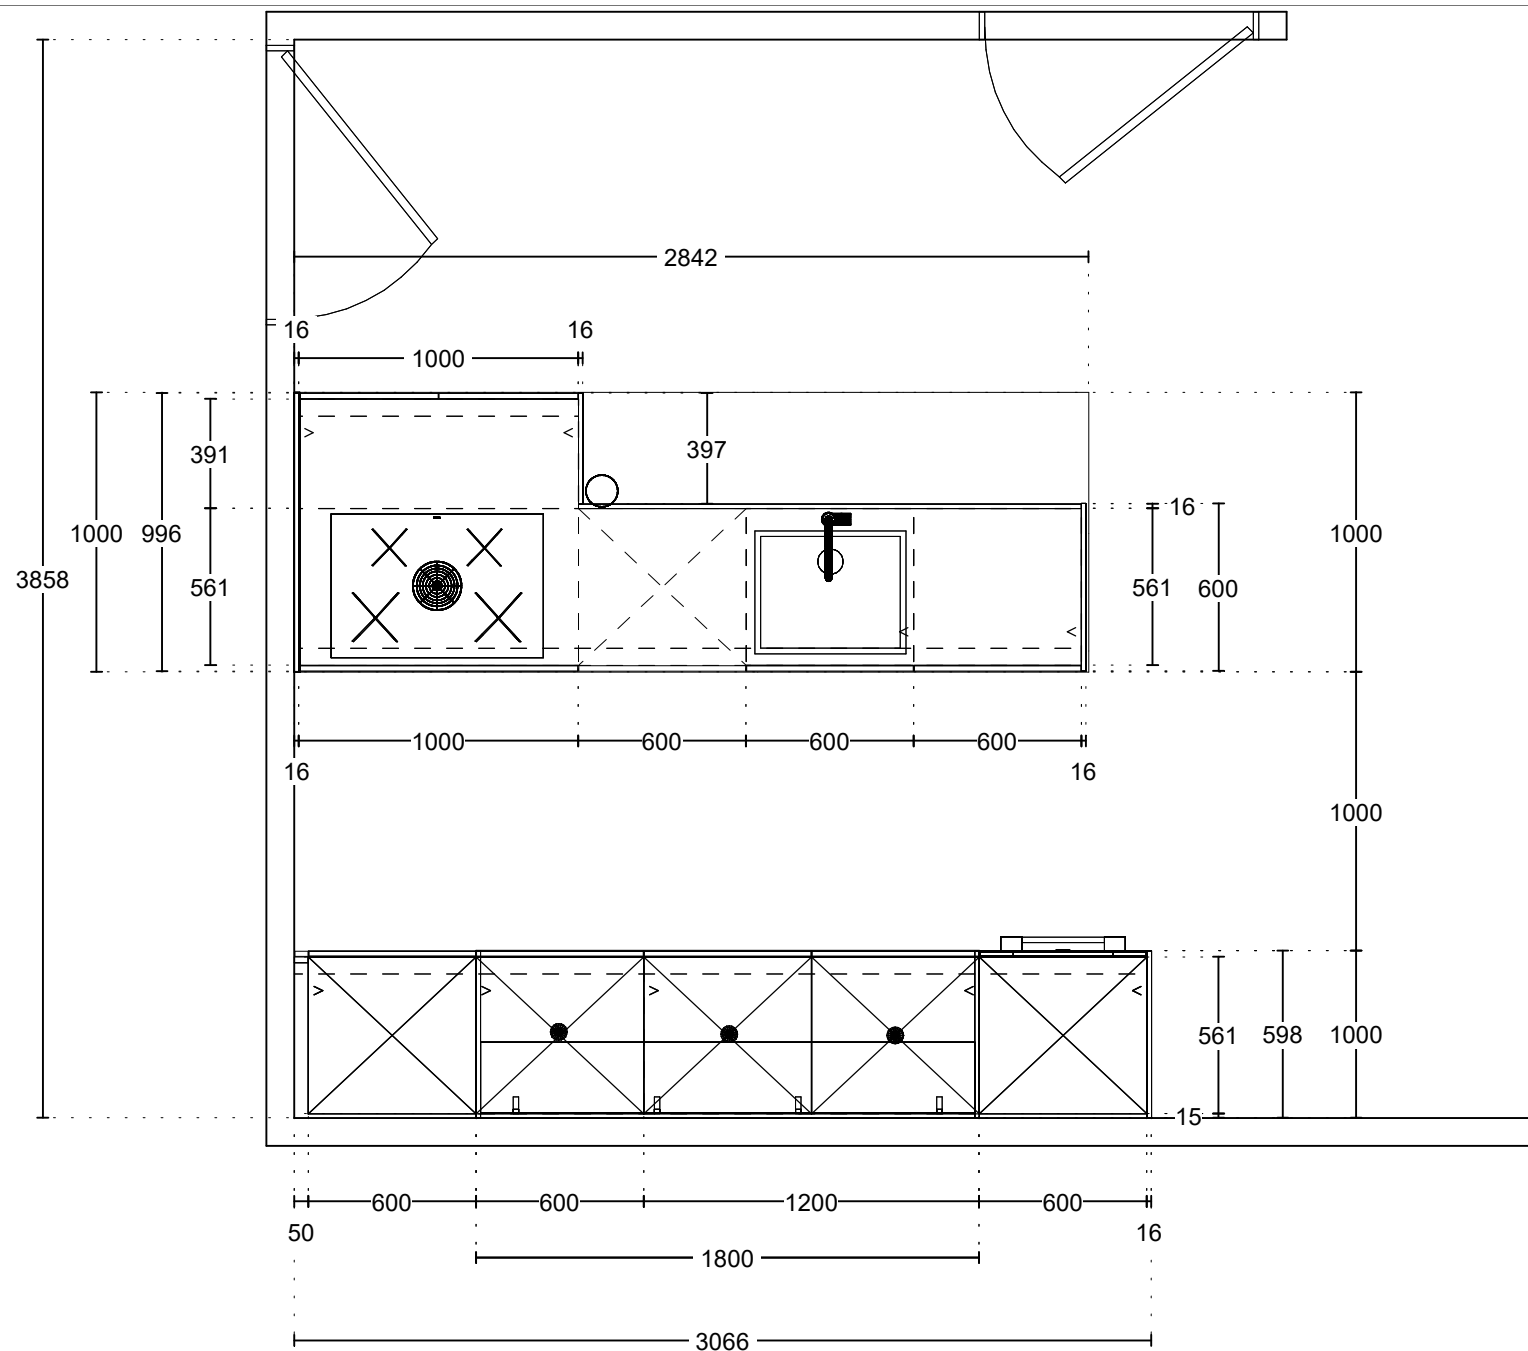

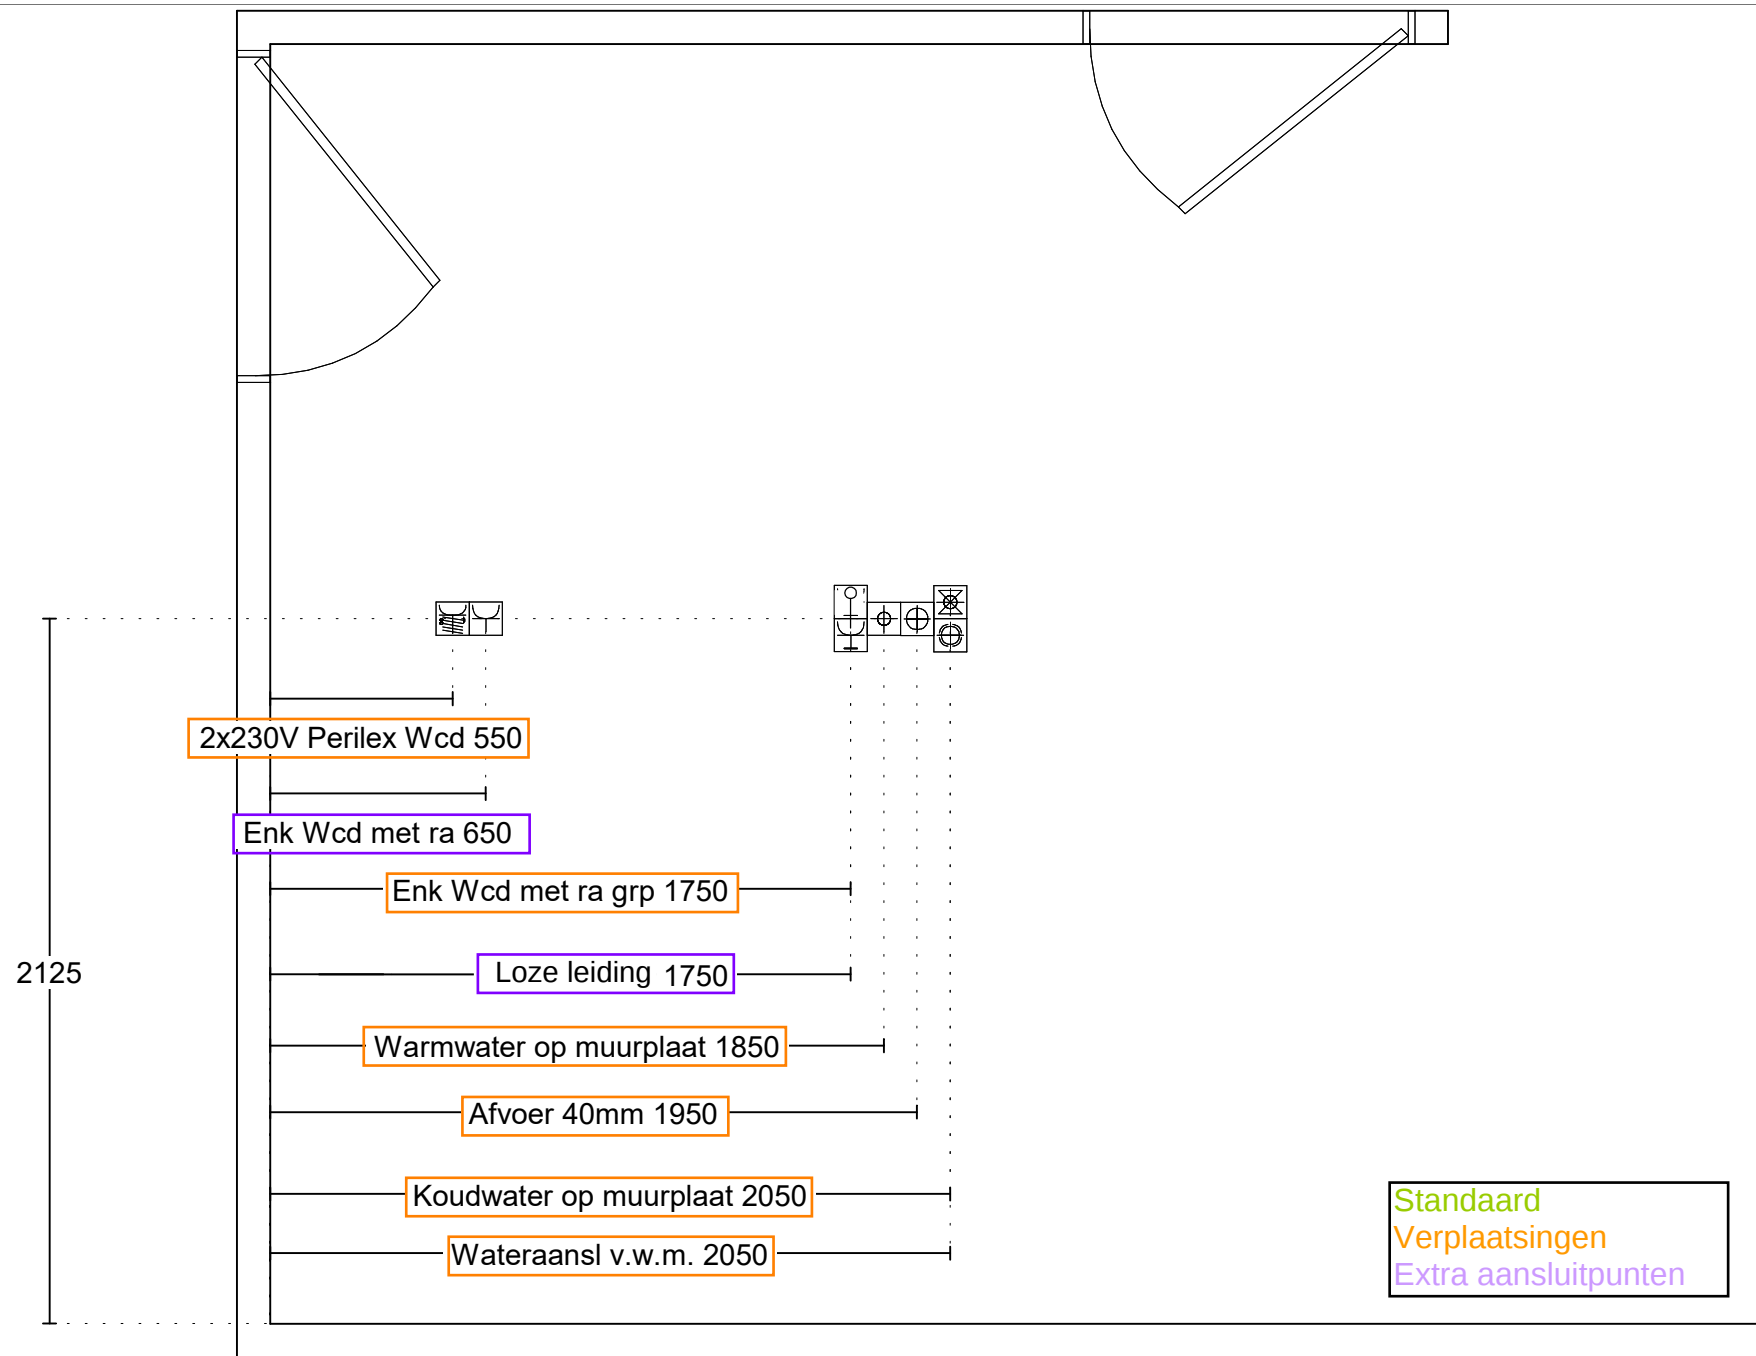

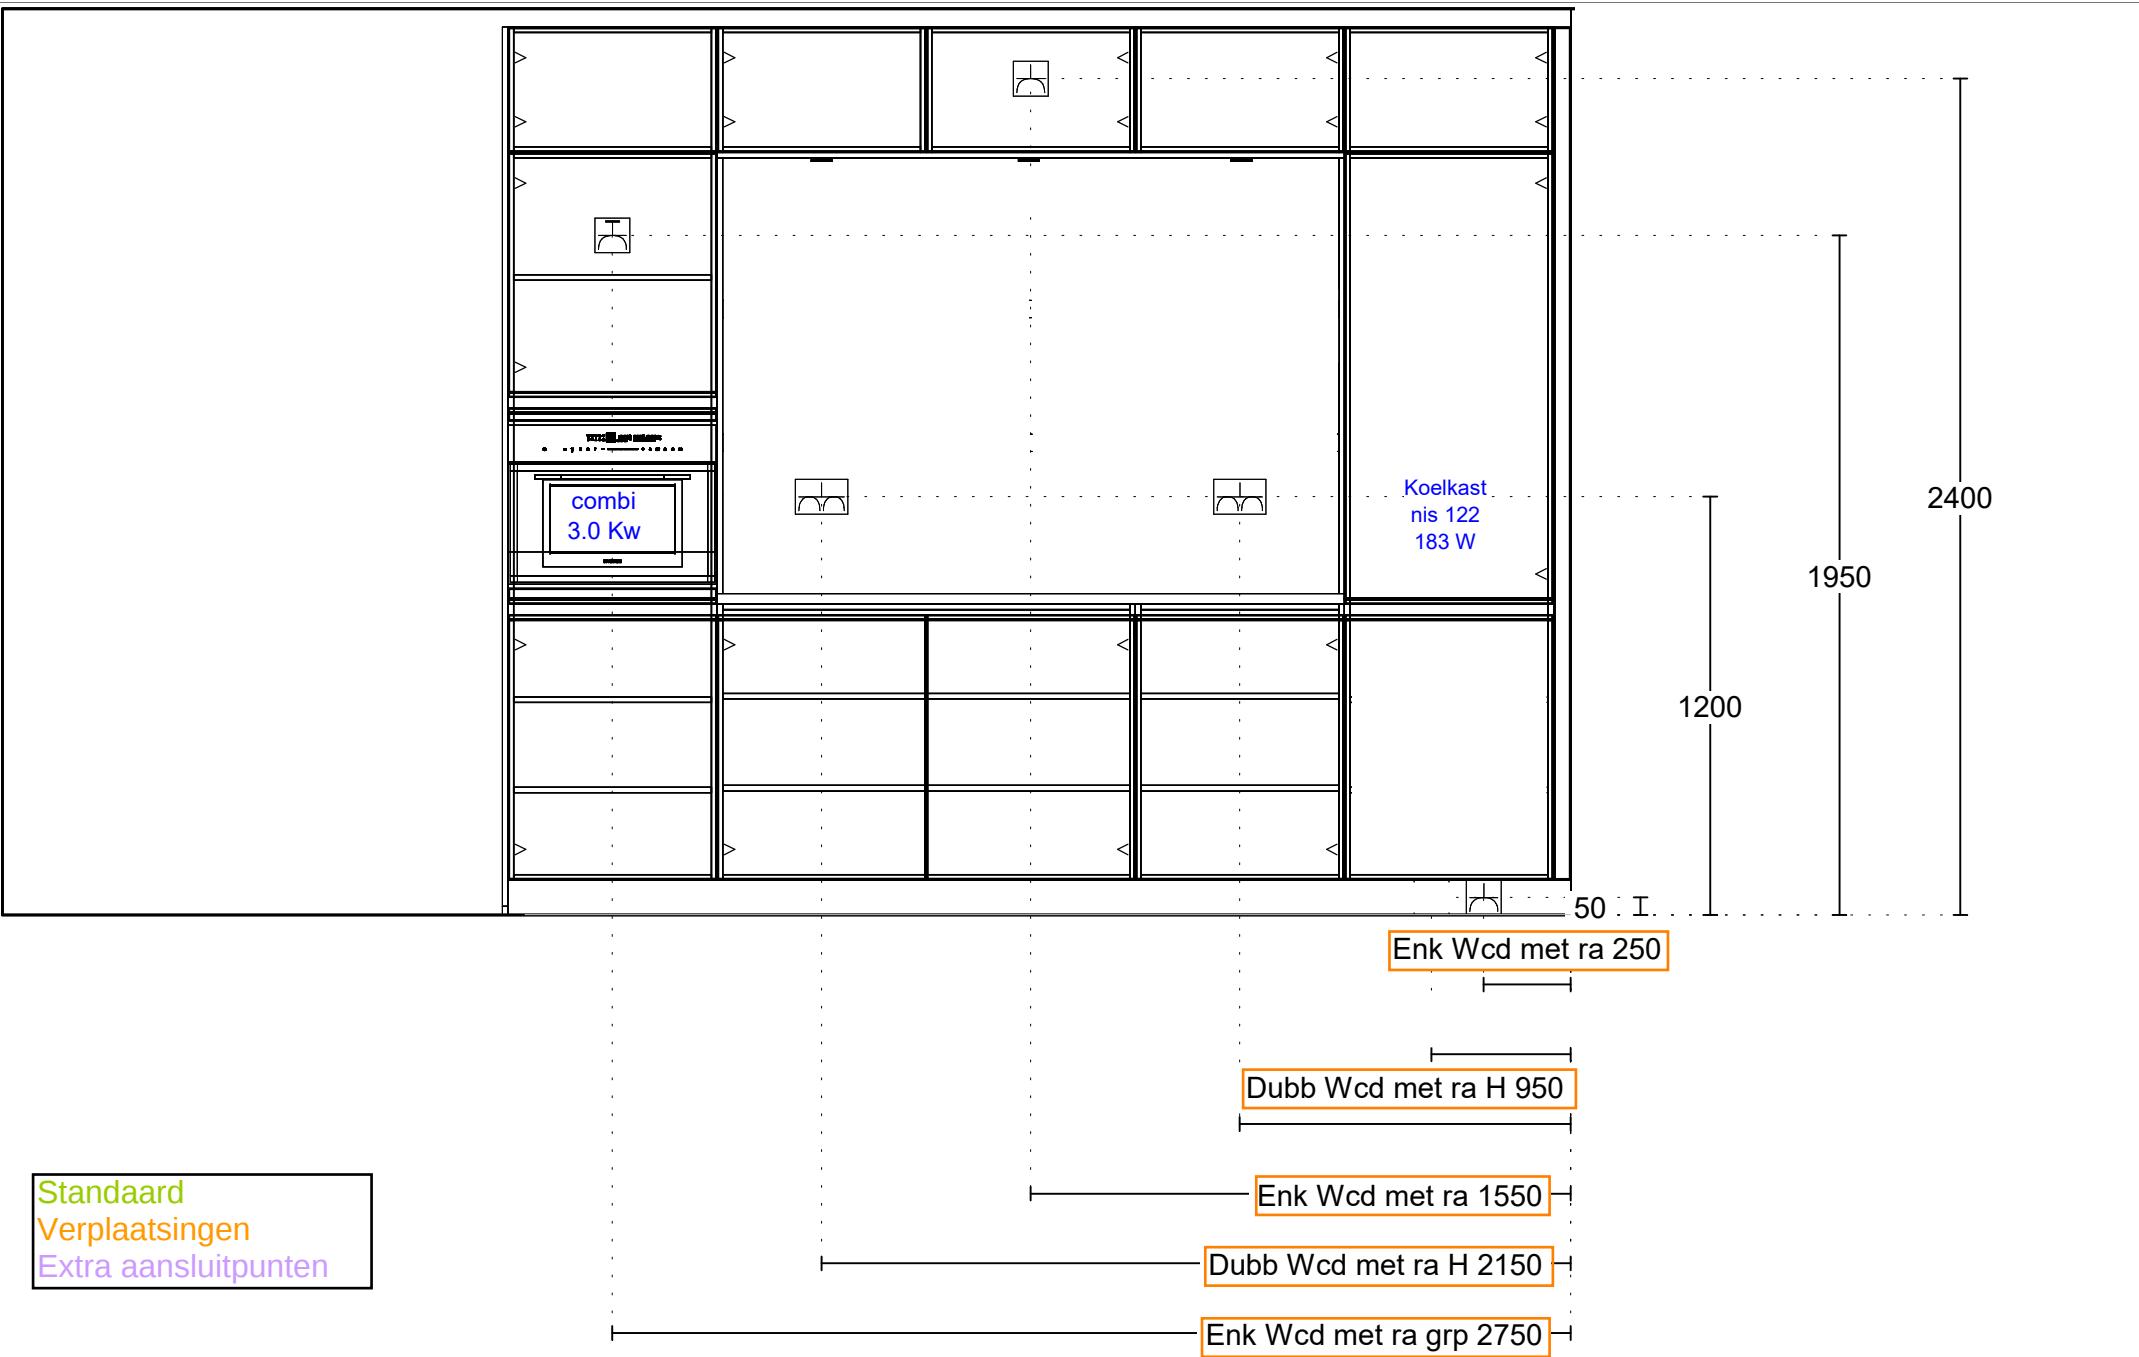


Impressie



Voetnoot:

- Tegelvordering ter indicatie, tegelzetter bepaald definitieve verdeling.
- Sanitaire artikelen ter indicatie.
- Maten zijn bouwkundig en zijn circa maten.
- Draairichting ramen en deuren conform verkooptekening.
- Toepassing van bovenlicht conform Svedex-bestelling.
- Positionering MV-ventiel(en) en plafondlichtpunt: zie optietekening.


Vloer

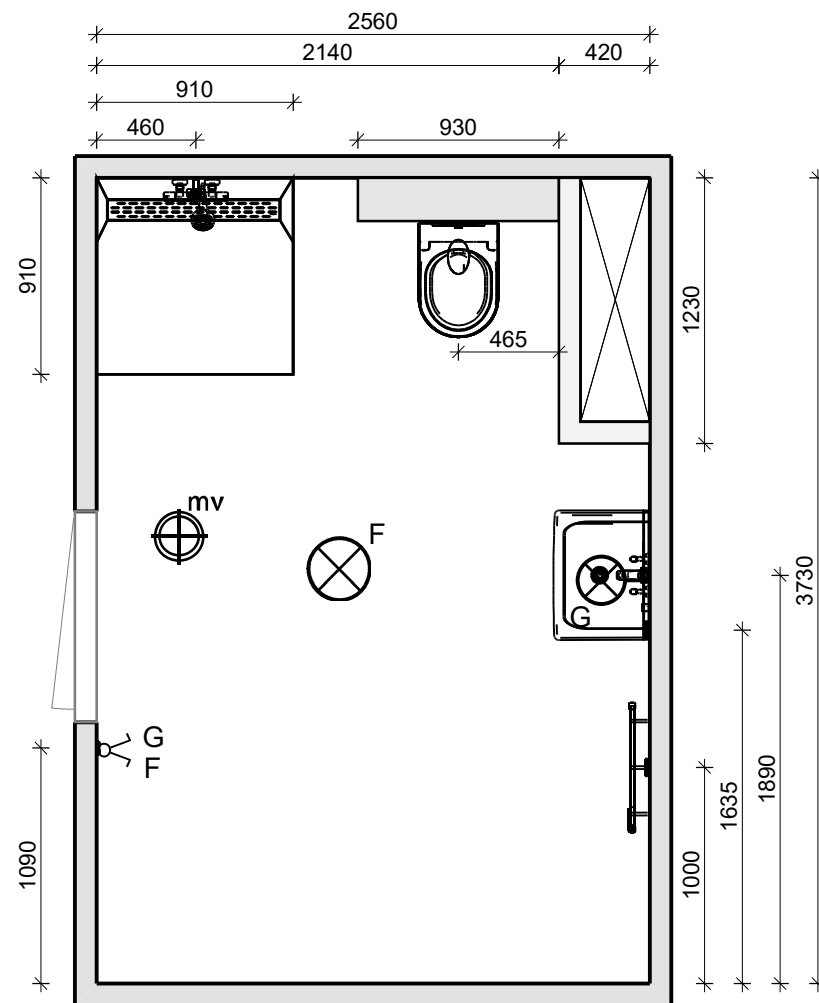

VAN WIJNEN

Projectnaam::	Hardenberg Vechtvliet
Bouwnummer::	2.12
Type:	A04
Ruimte::	Badkamer
Datum: 9-7-2025	


Doorsnede A - A

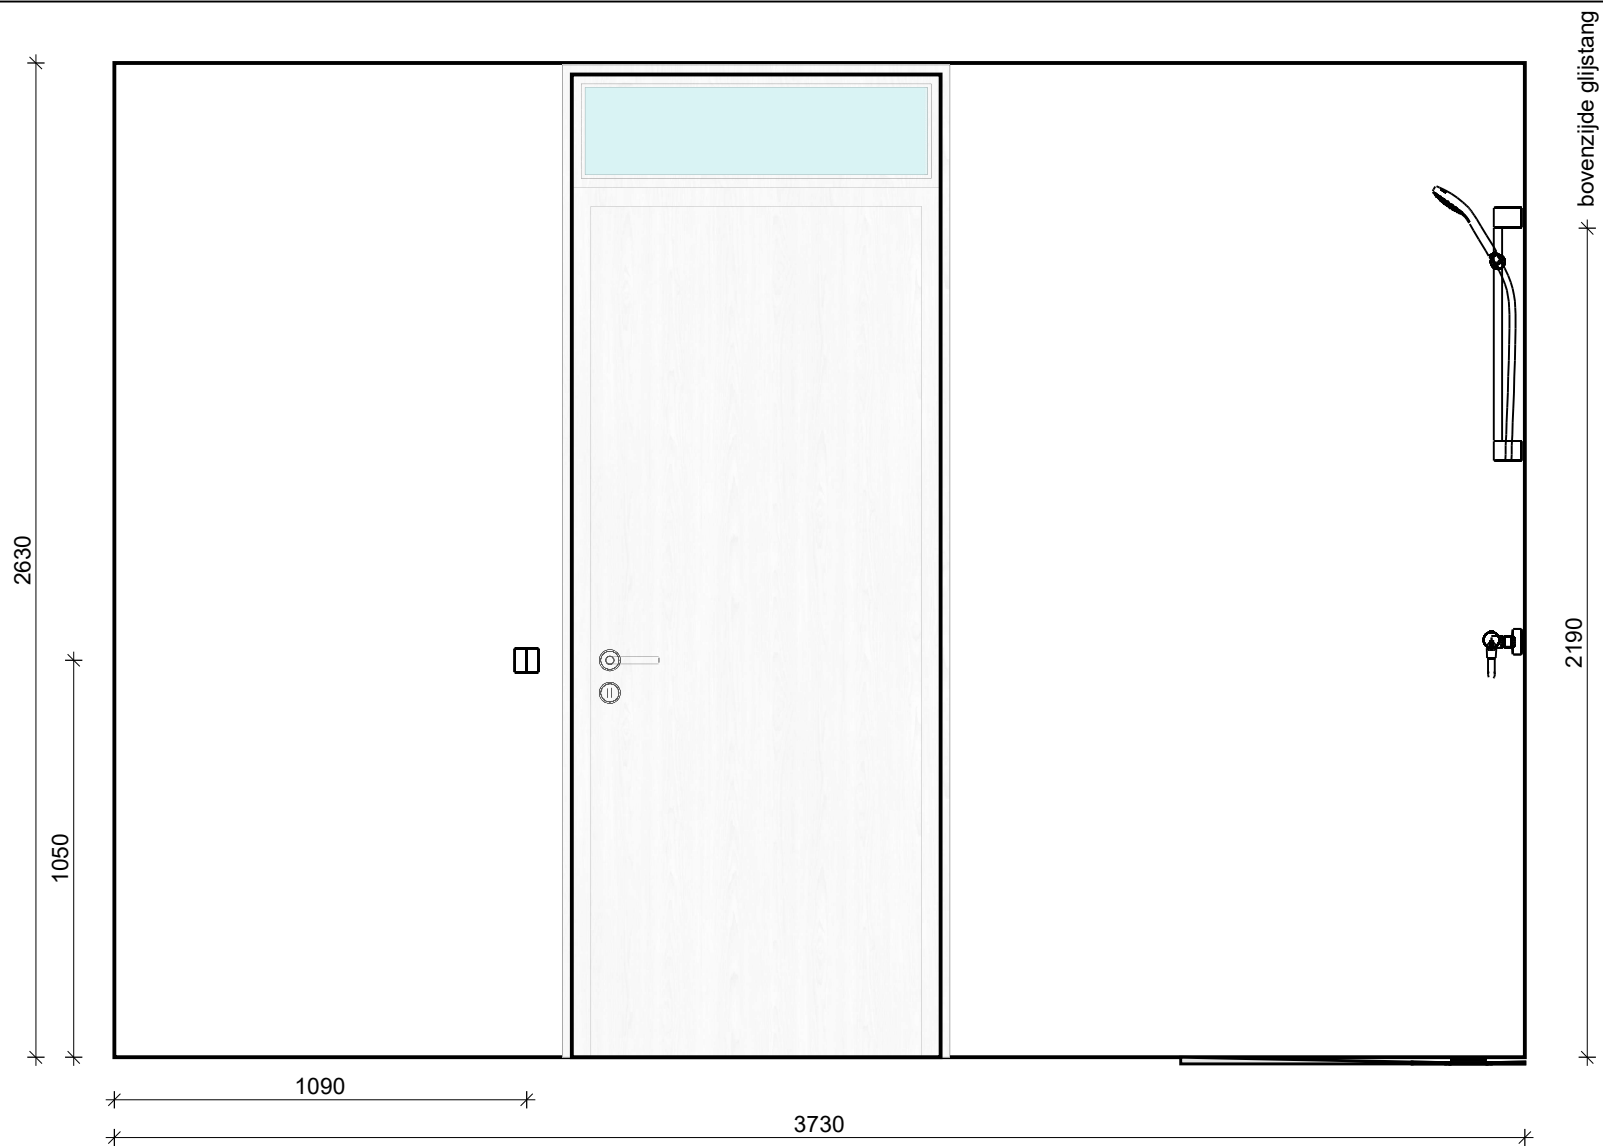

VAN WIJNEN

Projectnaam::	Hardenberg Vechtvlief
Bouwnummer::	2.12
Type:	A04
Ruimte::	Badkamer
Datum: 9-7-2025	

Doorsnede B - B

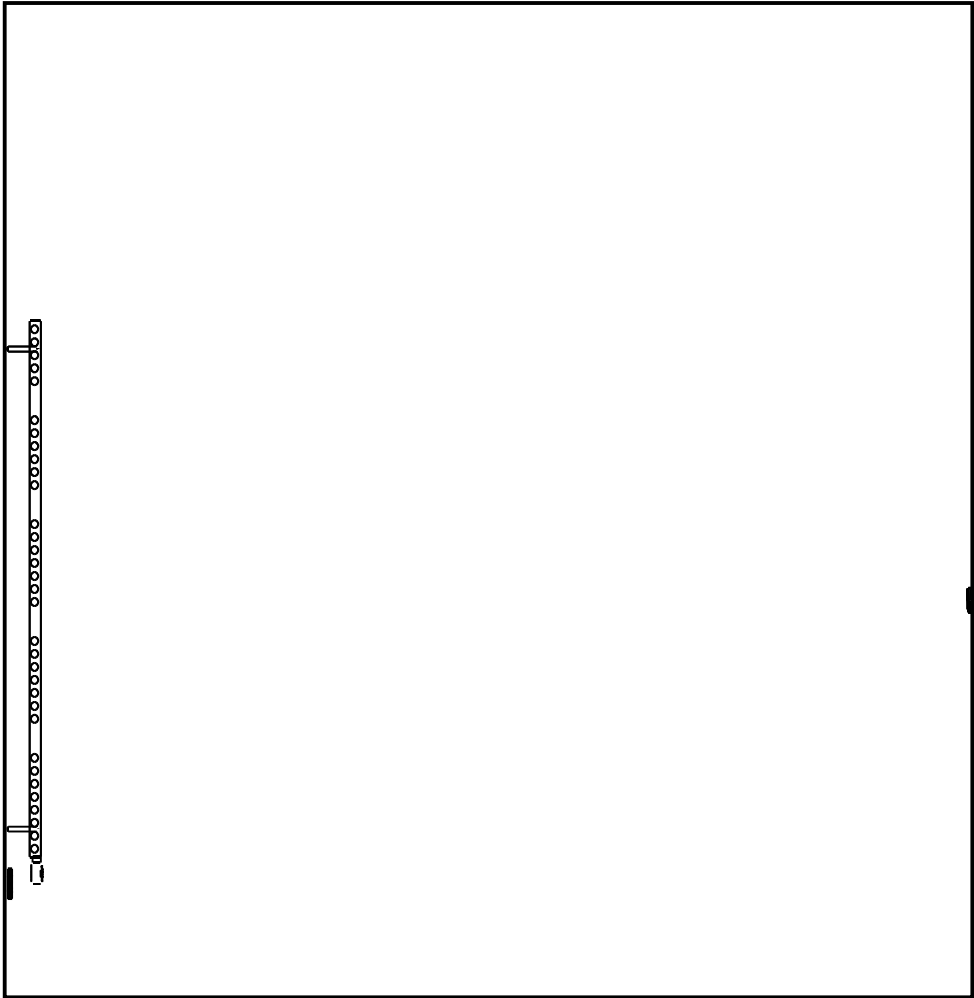


2560



VAN WIJNEN

Projectnaam::	Hardenberg Vechtvlief
Bouwnummer::	2.12
Type:	A04
Ruimte::	Badkamer
Datum: 9-7-2025	


Doorsnede C - C

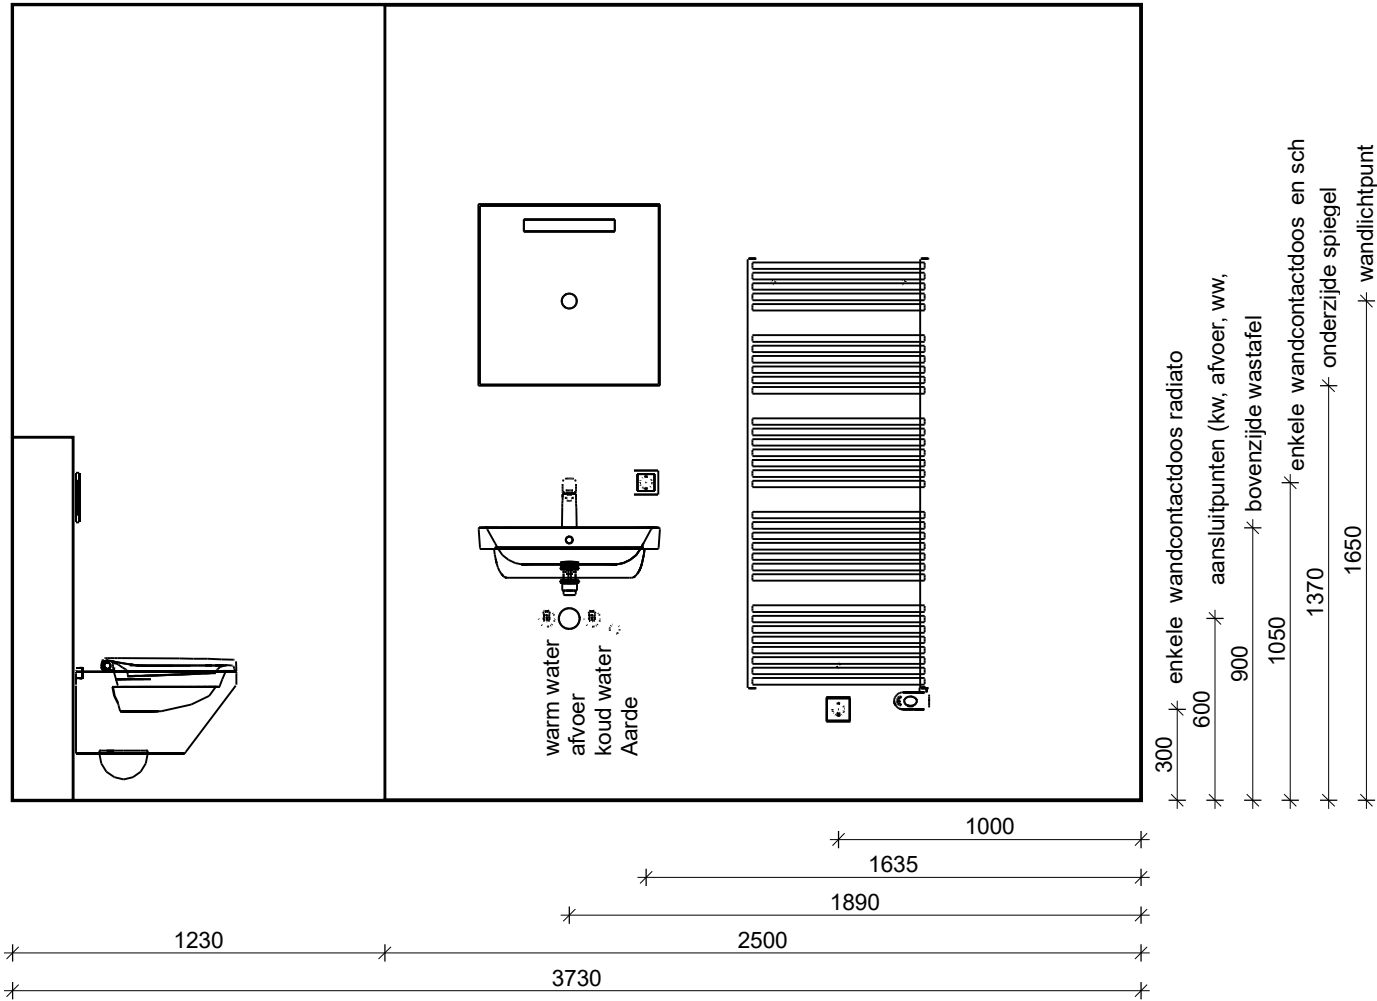

VAN WIJNEN

Projectnaam::	Hardenberg Vechtvlief
Bouwnummer::	2.12
Type:	A04
Ruimte::	Badkamer
Datum: 9-7-2025	

Doorsnede D - D

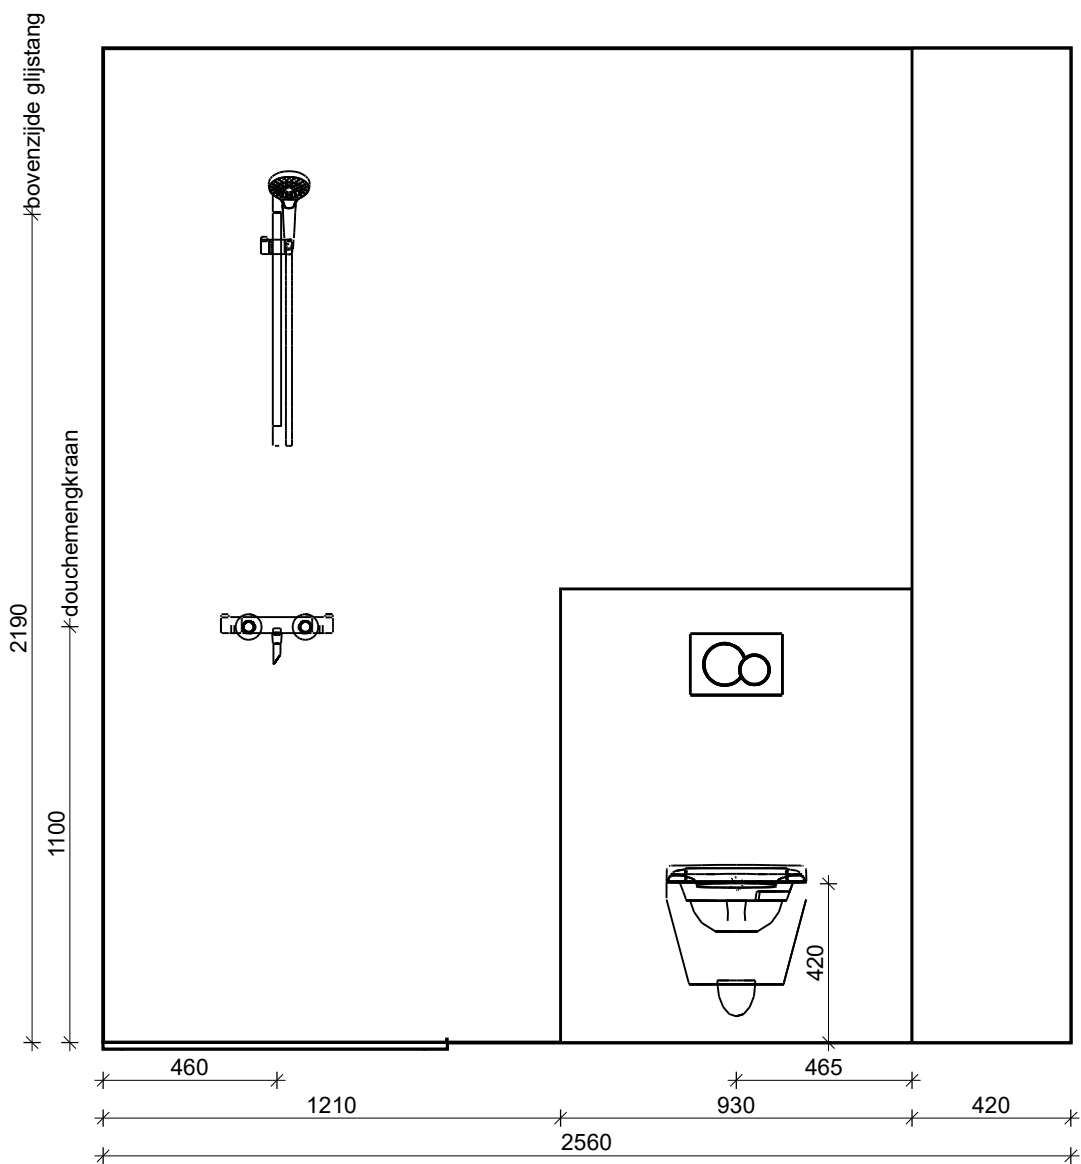

VAN WIJNEN

Projectnaam::	Hardenberg Vechtvliet
Bouwnummer::	2.12
Type:	A04
Ruimte::	Badkamer
Datum: 9-7-2025	


Impressie toiletruimte



Voetnoot:

- Tegelvordering ter indicatie, tegelzetter bepaald definitieve verdeling.
- Sanitaire artikelen ter indicatie.
- Maten zijn bouwkundig en zijn circa maten.
- Draairichting ramen en deuren conform verkooptekening.
- Toepassing van bovenlicht conform Svedex-bestelling.
- Positionering MV-ventiel(en) en plafondlichtpunt: zie optietekening.


Vloer

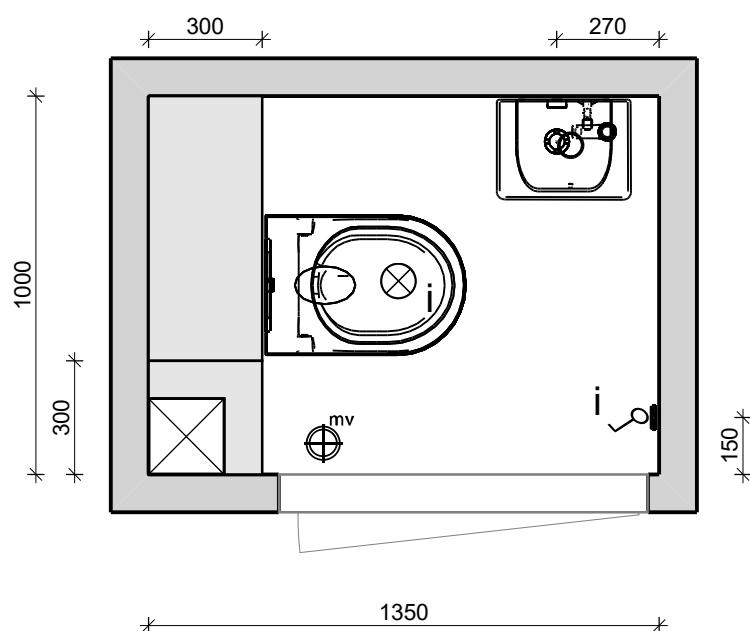


VAN WIJNEN

Projectnaam:	Hardenberg Vechtvliet
Woningtype:	A04
Bouwnummer:	2.12
Ruimte:	Toiletruimte
Datum: 9-7-2025	

Wand 1

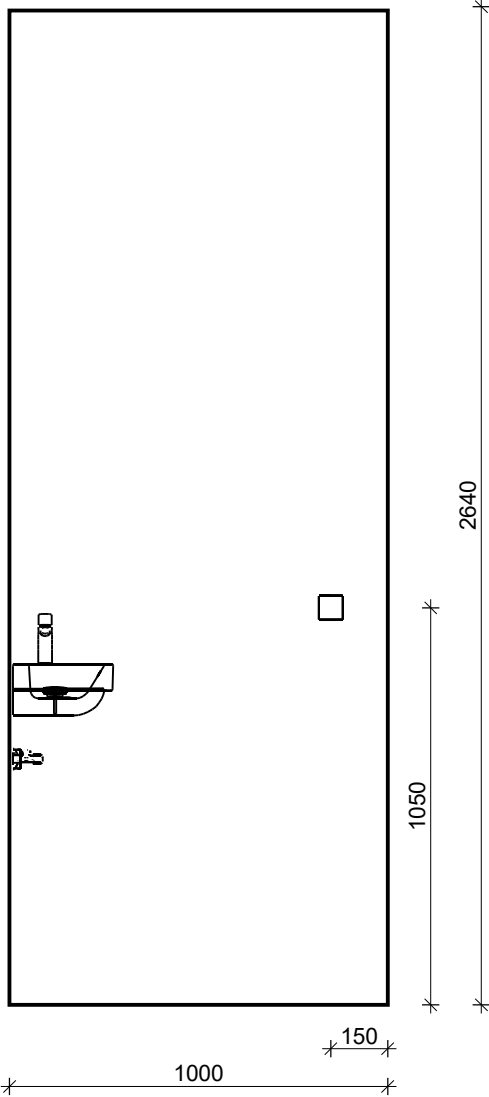


Wand 2

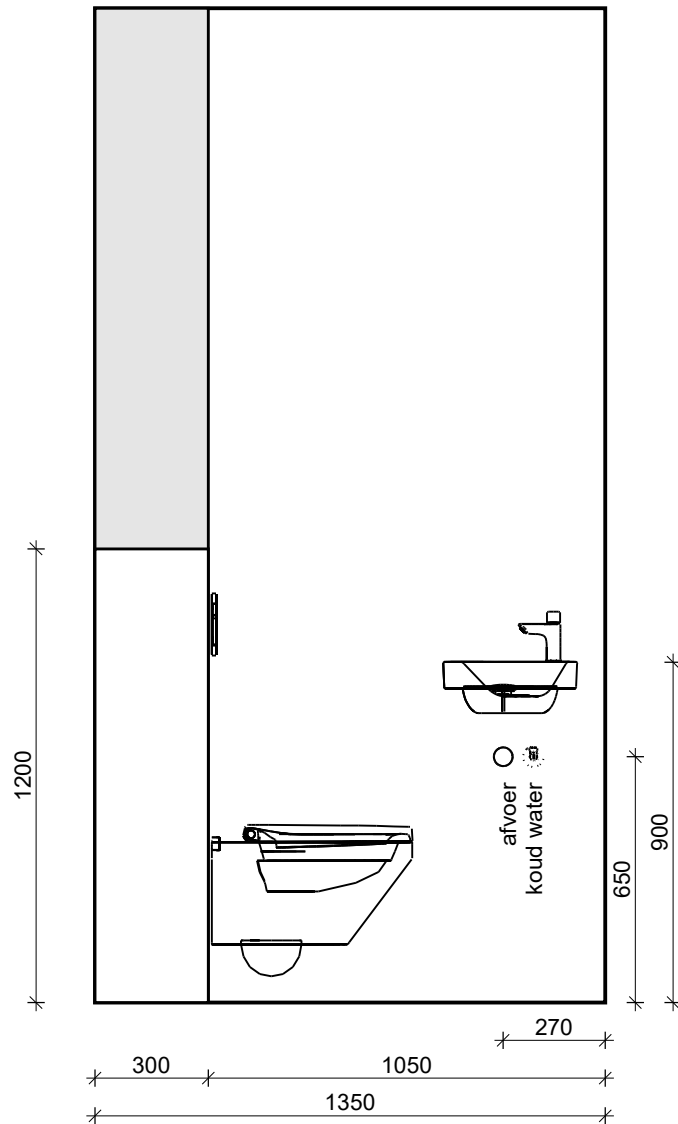


VAN WIJNEN

Projectnaam:	Hardenberg Vechtvlief
Woningtype:	A04
Bouwnummer:	2.12
Ruimte:	Toiletruimte
Datum: 9-7-2025	

Wand 3

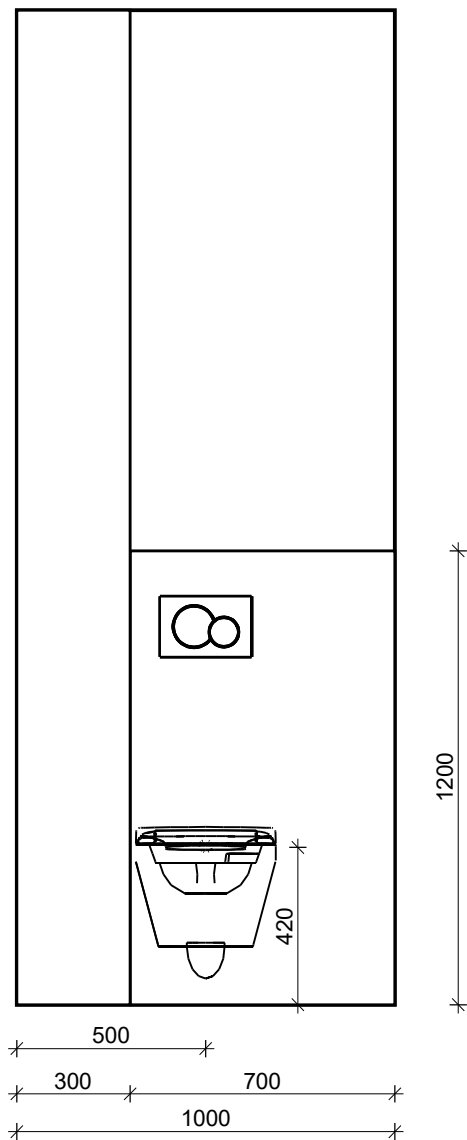

Wand 4

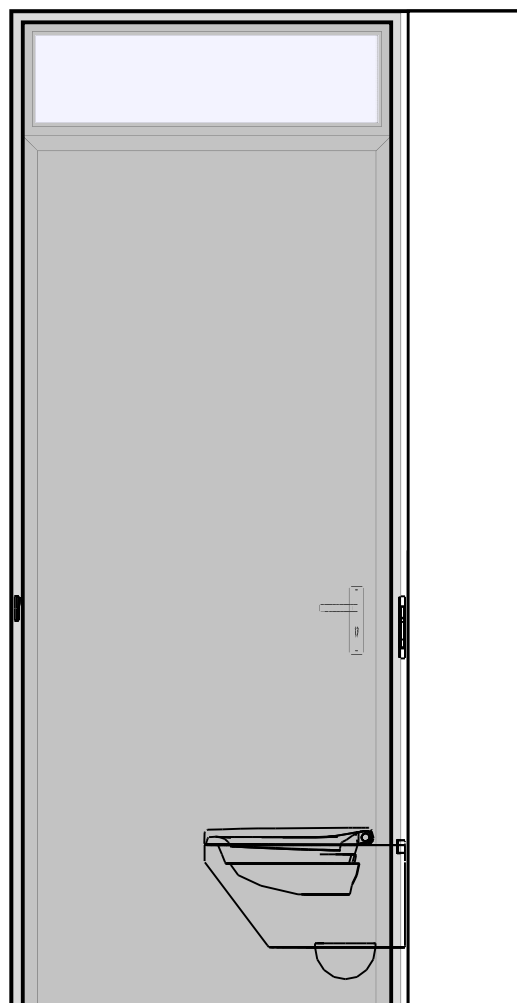

1050 300
1350



VAN WIJNEN

Projectnaam:	Hardenberg Vechtvliet
Woningtype:	A04
Bouwnummer:	2.12
Ruimte:	Toiletruimte
Datum: 9-7-2025	