


S Watersteiger
BRN Bouwnummer
Kavel

Situatie onderlegger matenplan dd.
12-11-2025;
"25-308-01-TEK-DO-01-09 Nieuwe
situatie con v4.0.dwg"

Landschap inrichtingsontwerp
conform opgaaf Strooming

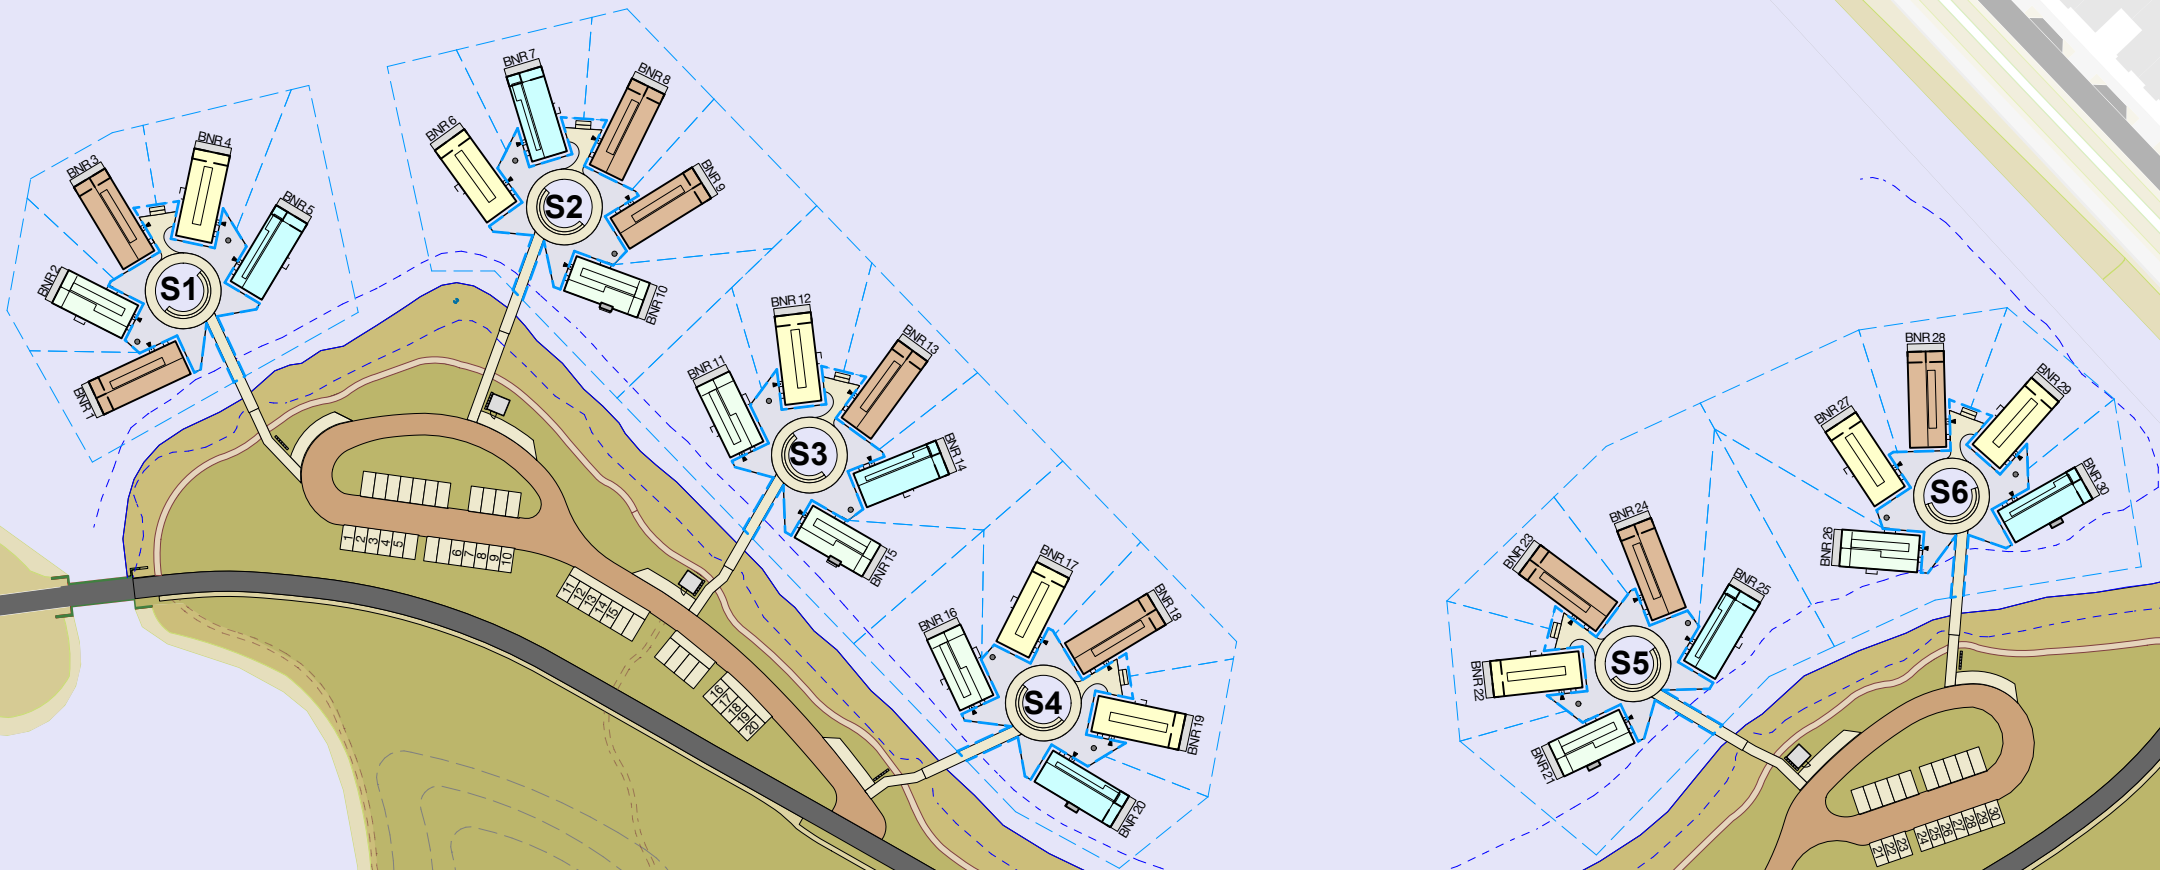

Verkooptekening
situatie

project

't BLAUW

tekening nr.

494-600

fase

DO

formaat

ISO A3

schaal

1:100

datum

00/00/00

revisie

