


Voorgevel


Rechter zijgevel

Achtergevel


Linker zijgevel

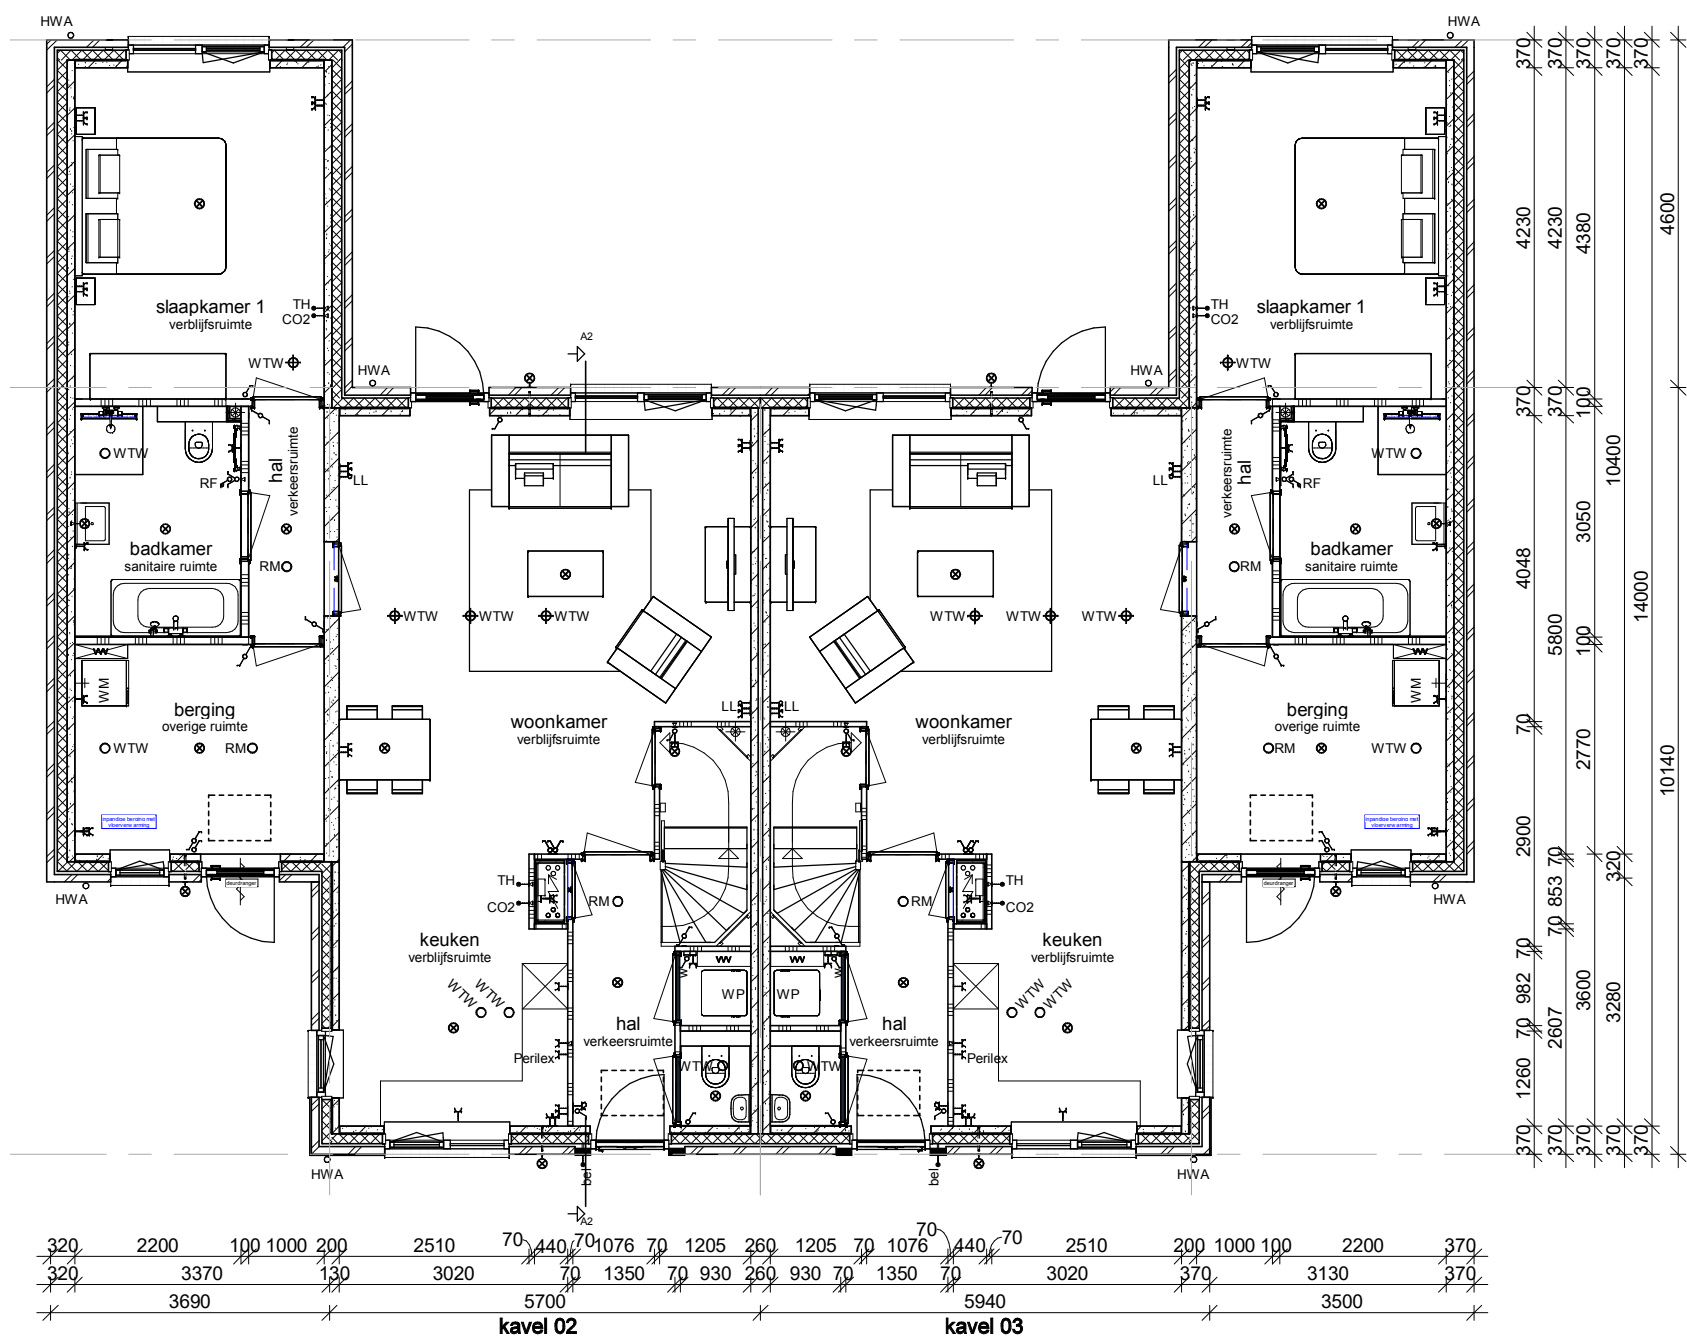


Begane grond

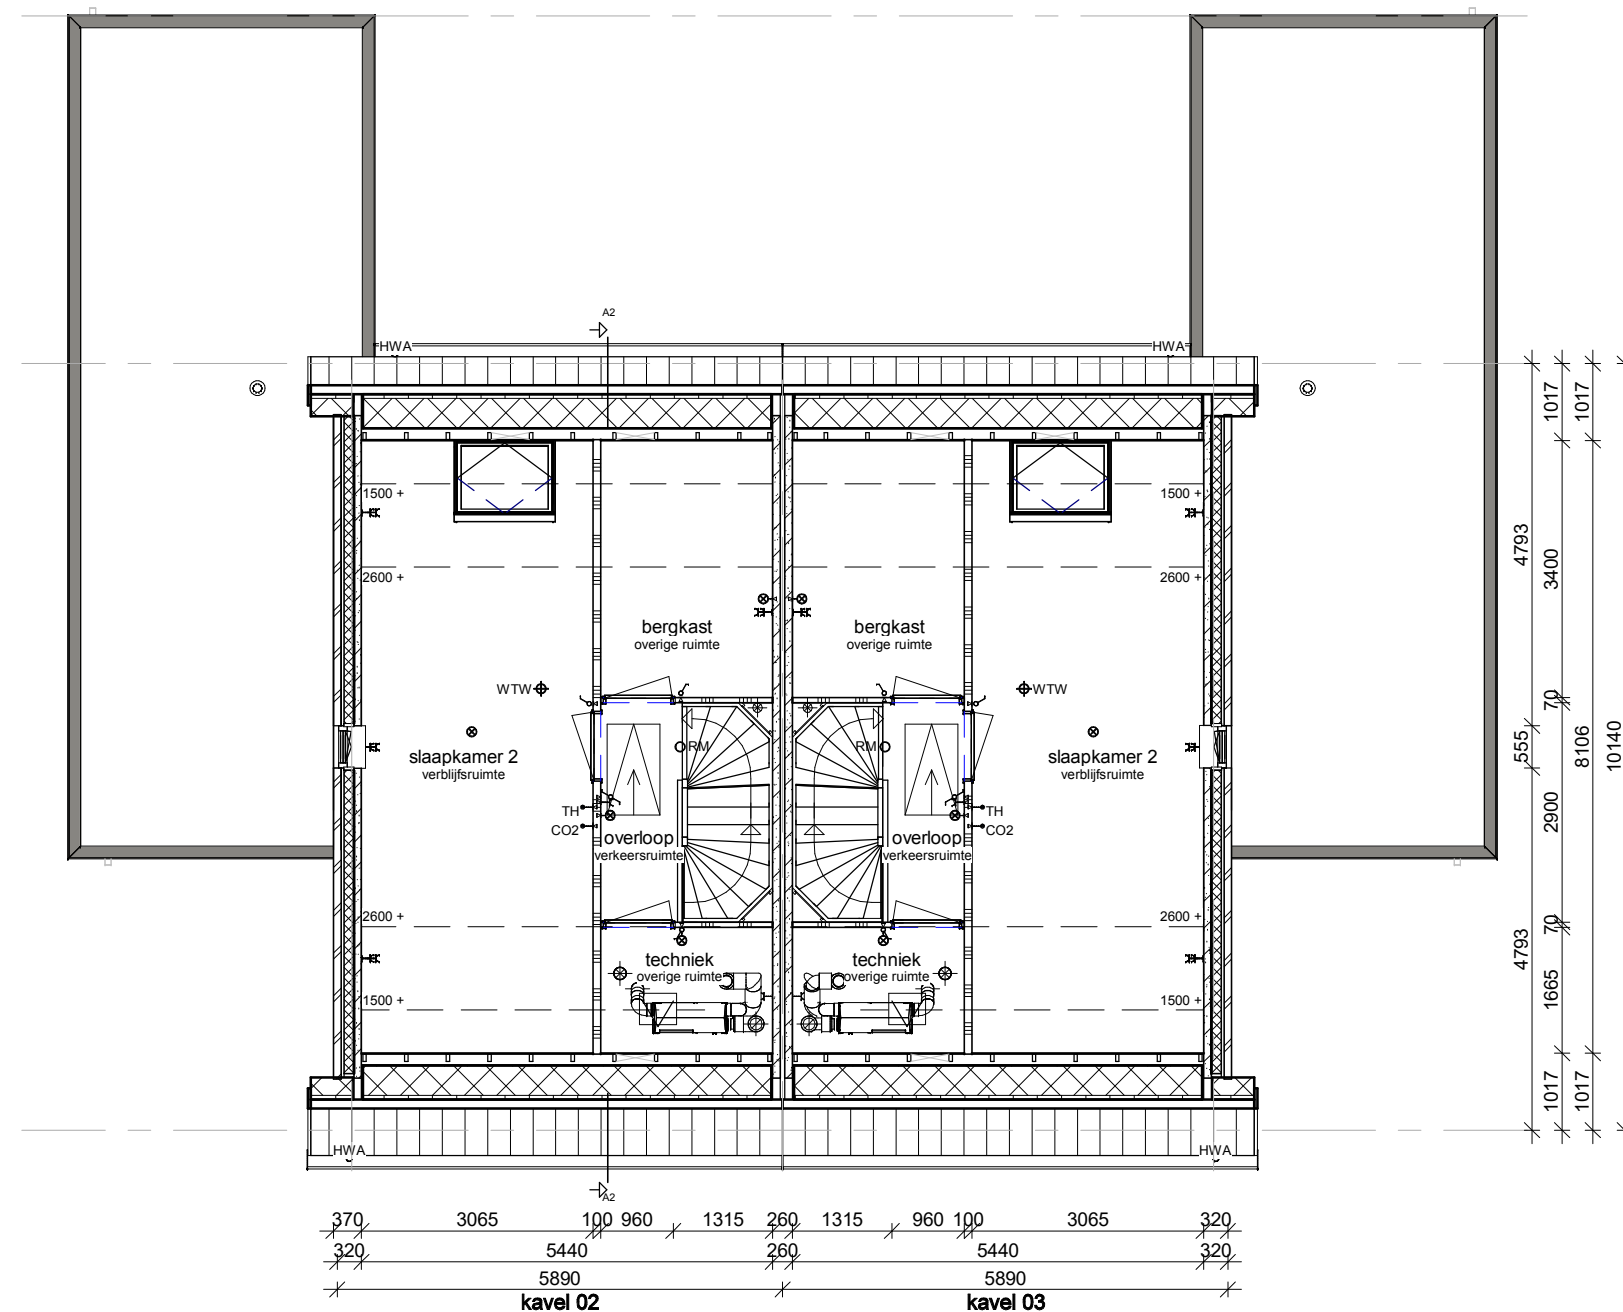

Verdieping

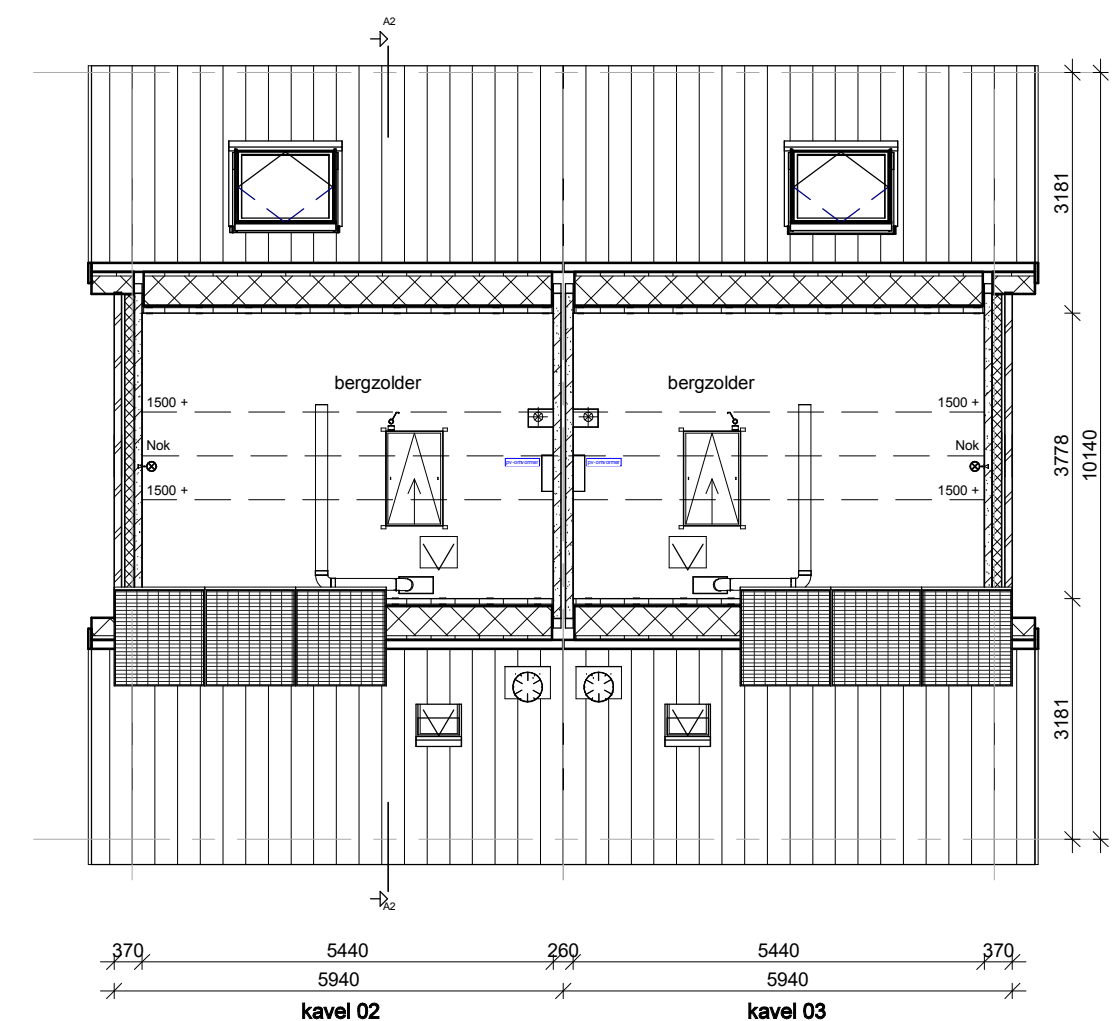


Zolder

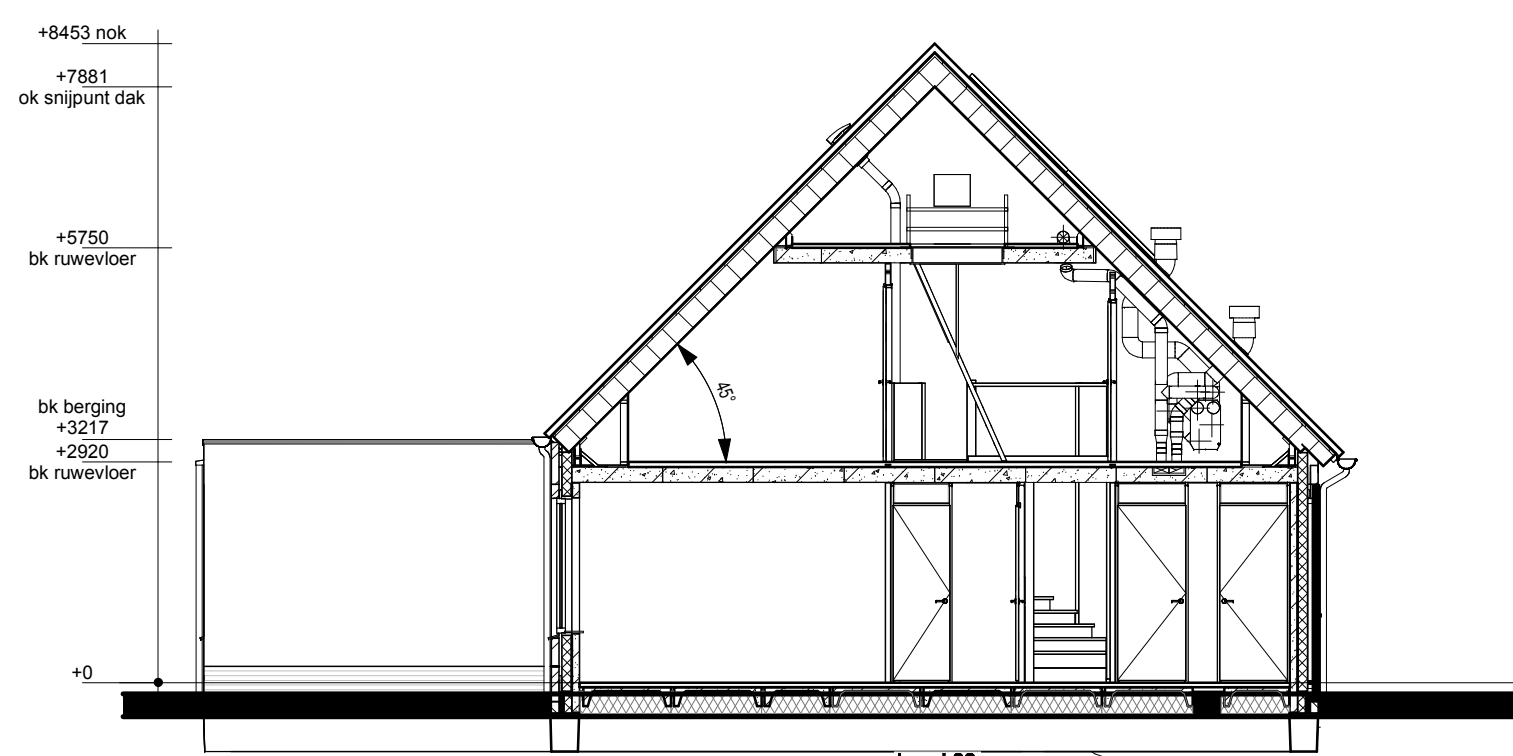

Doorsnede A2-A2

- RENVOOI
- Metselwerk
 - Isolatie
 - Betonnen wand
 - Lichte scheidingwand
 - Dragend knieschot incl. afneembaar paneel tpv kruis
 - Vloerverwarmingsverdelers
 - WTW box
 - WP Warmtepomp
 - Omvormer t.b.v. PV-panelen
 - Meterkast
 - Kruipruimte
 - Opstelplaats wasmachine
 - Vloertrap
 - Enkele schakelaar
 - Dubbele schakelaar
 - Wisselschakelaar
 - Standen schakelaar t.b.v. ventilatiesysteem
 - Enkele wandcontactdoos met randaarde
 - Dubbele wandcontactdoos geaard (boven elkaar)
 - Dubbele wandcontactdoos geaard (naast elkaar)
 - Plafondlichtpunt
 - Wandlichtpunt
 - RM Rookmelder
 - WTW WTW retourventiel
 - WTW WTW inblaasventiel
 - WTW WTW retourventiel wand
 - TH Thermostaat
 - LL Loze leiding
 - Bel Beldrukker
 - CO2 CO2
 - HWA Hemelwaterafvoer

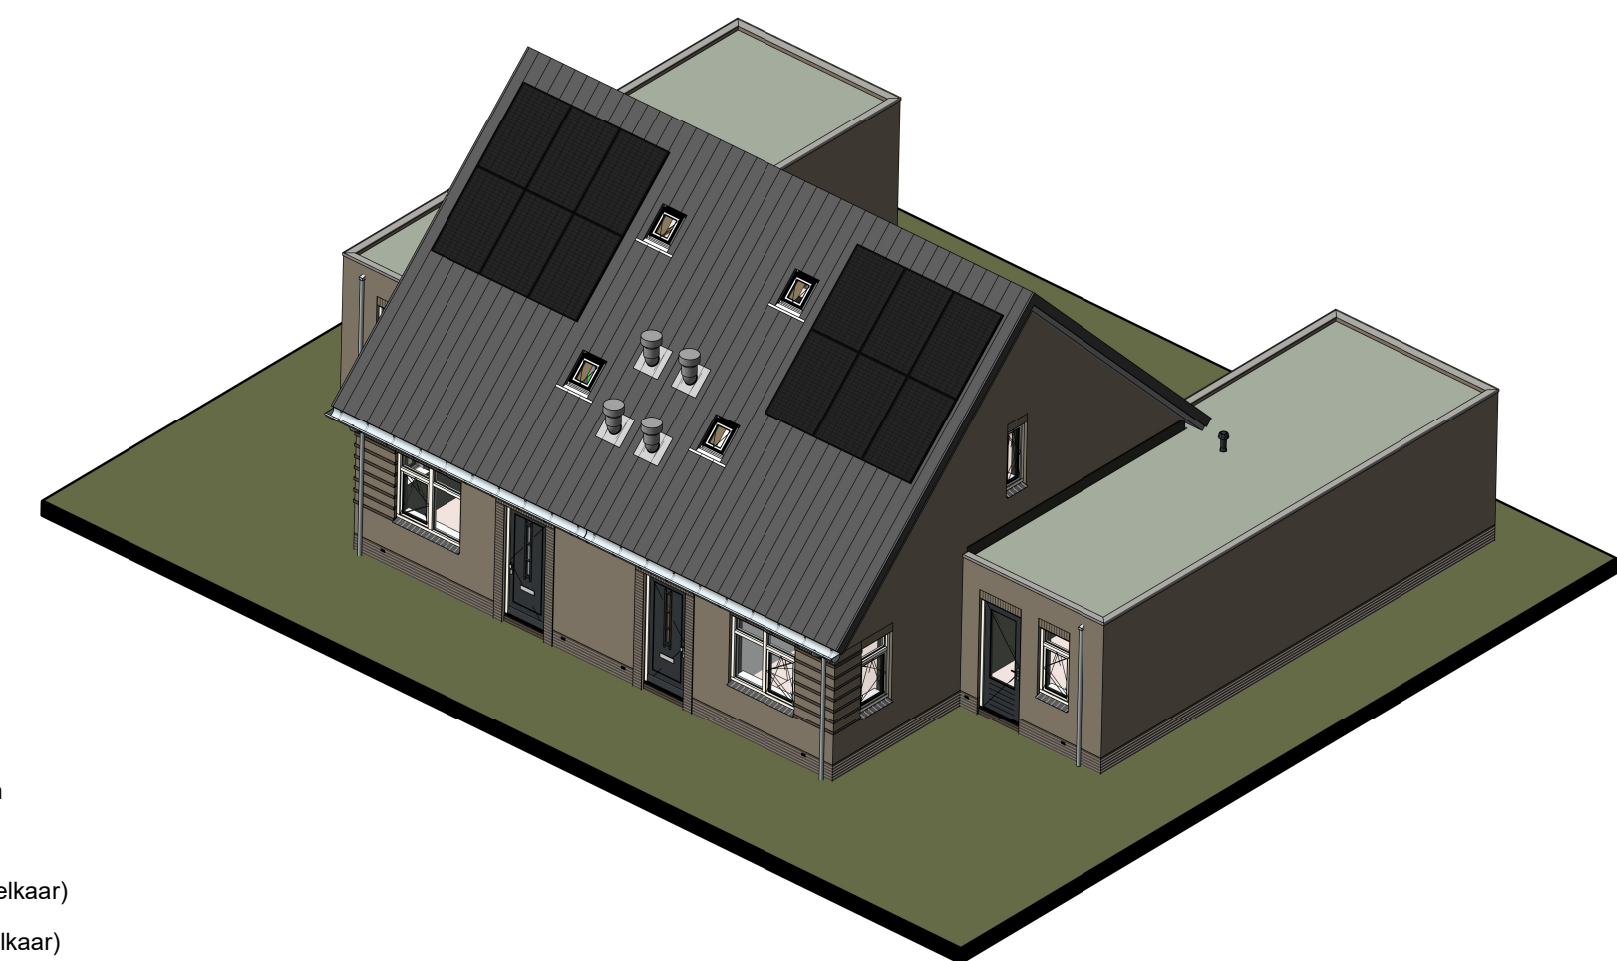

Bouwconcept: IDENTIS DOOR ROOSDOM TIJHUIS	project: 4 toekomstgerichte twee-onder-een-kap woningen Woningmodel "Strijdhamer" In het plan "De Kuilen IV" te Bruchterveld
opdrachtgever: Bouwbedrijf Roosdom Tijhuis B.V.	
onderdeel: Verkooptekening kavel 02-03	
ontwerp: MSC B. Nijland	schaal: 1:100
datum: 20-05-2025	tek. nr.: V-01b
werk nr.: 6522	