


Terras/ tuin inrichting ter indicatie

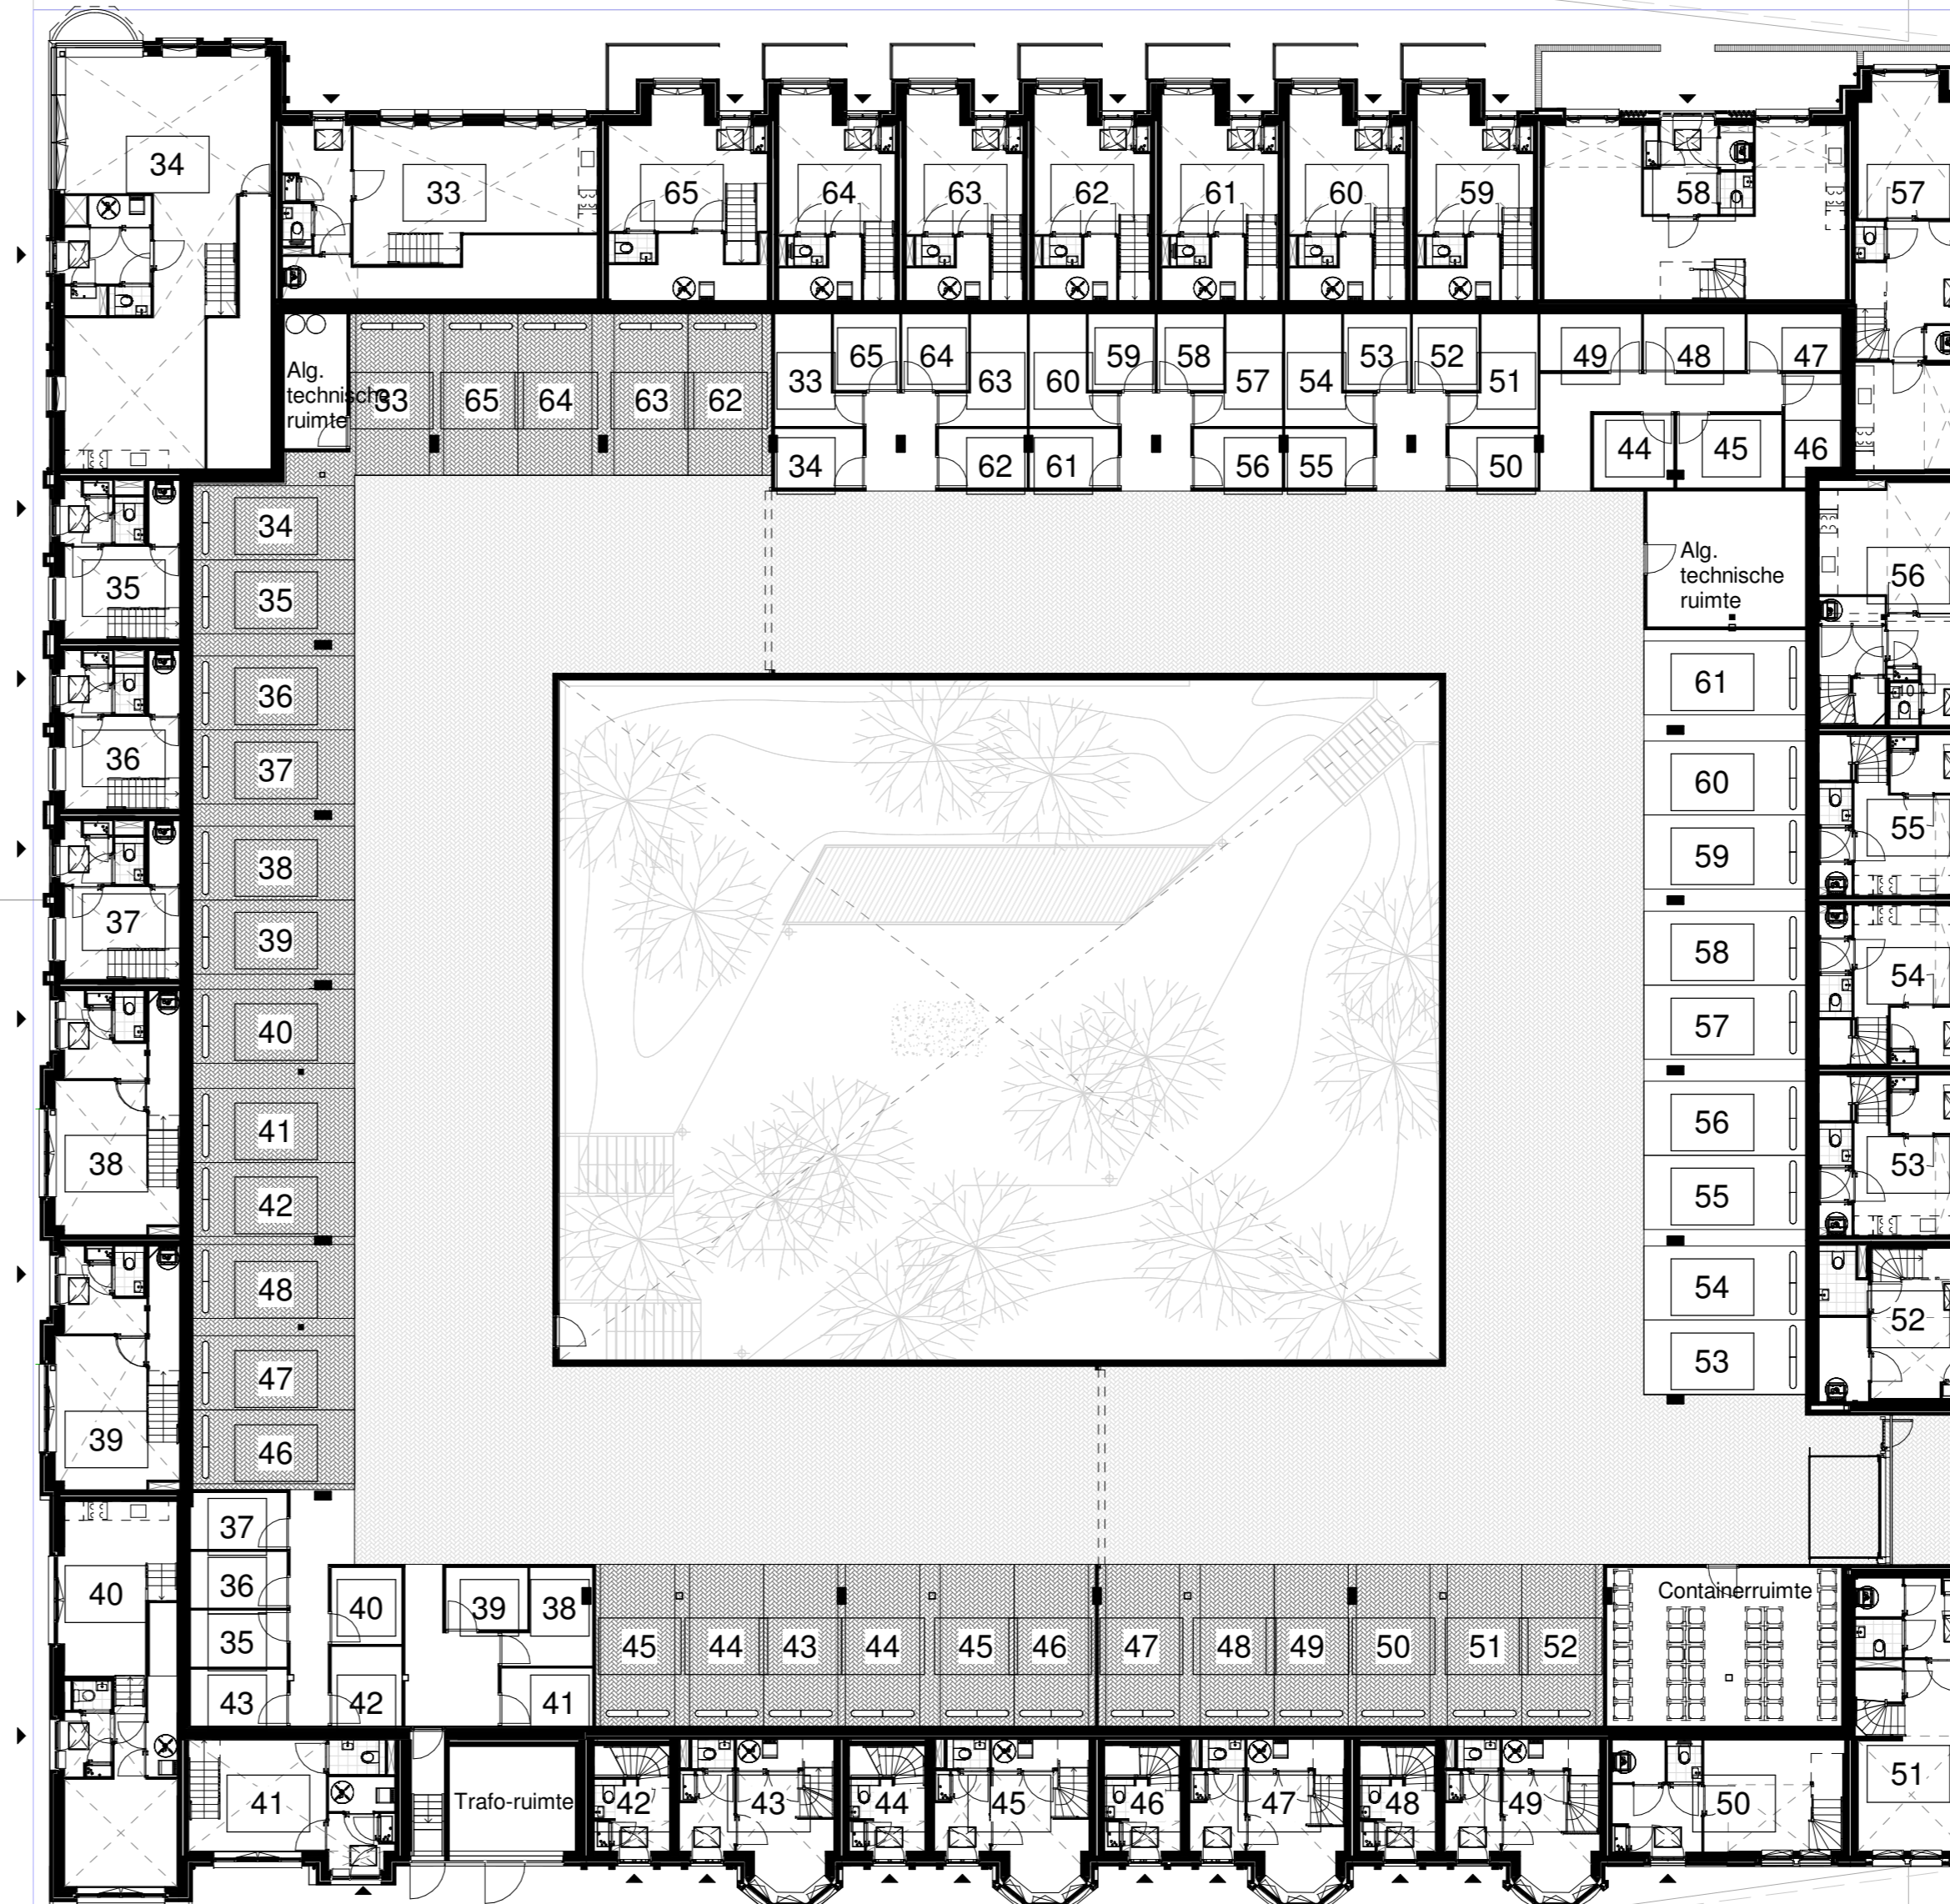

Terras/tuin inrichting ter indicatie

Renvooi -maten zijn circa maten
 ▲ Entree woning

Kadastrale gegevens
 Gemeente: Utrecht
 Sectie:
 Perceel:
 Dit onderligger is gebaseerd op tekening van:
 dwg lic_o_mpr_202170824
 dwg verkaveling LCO JJ Energiek 09-11-2017

- BLOK G14: PEIL = 0 = 3.00+P tov NAP - STRAAT =P tov NAP
 - BLOK H10: PEIL = 0 = 2.02+P tov NAP - STRAAT =P tov NAP
 - BLOK F11B: PEIL = 0 = 4.40+P tov NAP - STRAAT =P tov NAP
 - BLOK F11C: PEIL = 0 = 4.05+P tov NAP - STRAAT =P tov NAP

LEVELS
 Wonen met extra energie

Project: Levels Utrecht
 Situatie: VT-S01

Schaal: 1:200
 datum: 17-09-2019
 gewijzigd:
 A
 B
 C