


# Kadewoningen

entree & parkeren – woning 59

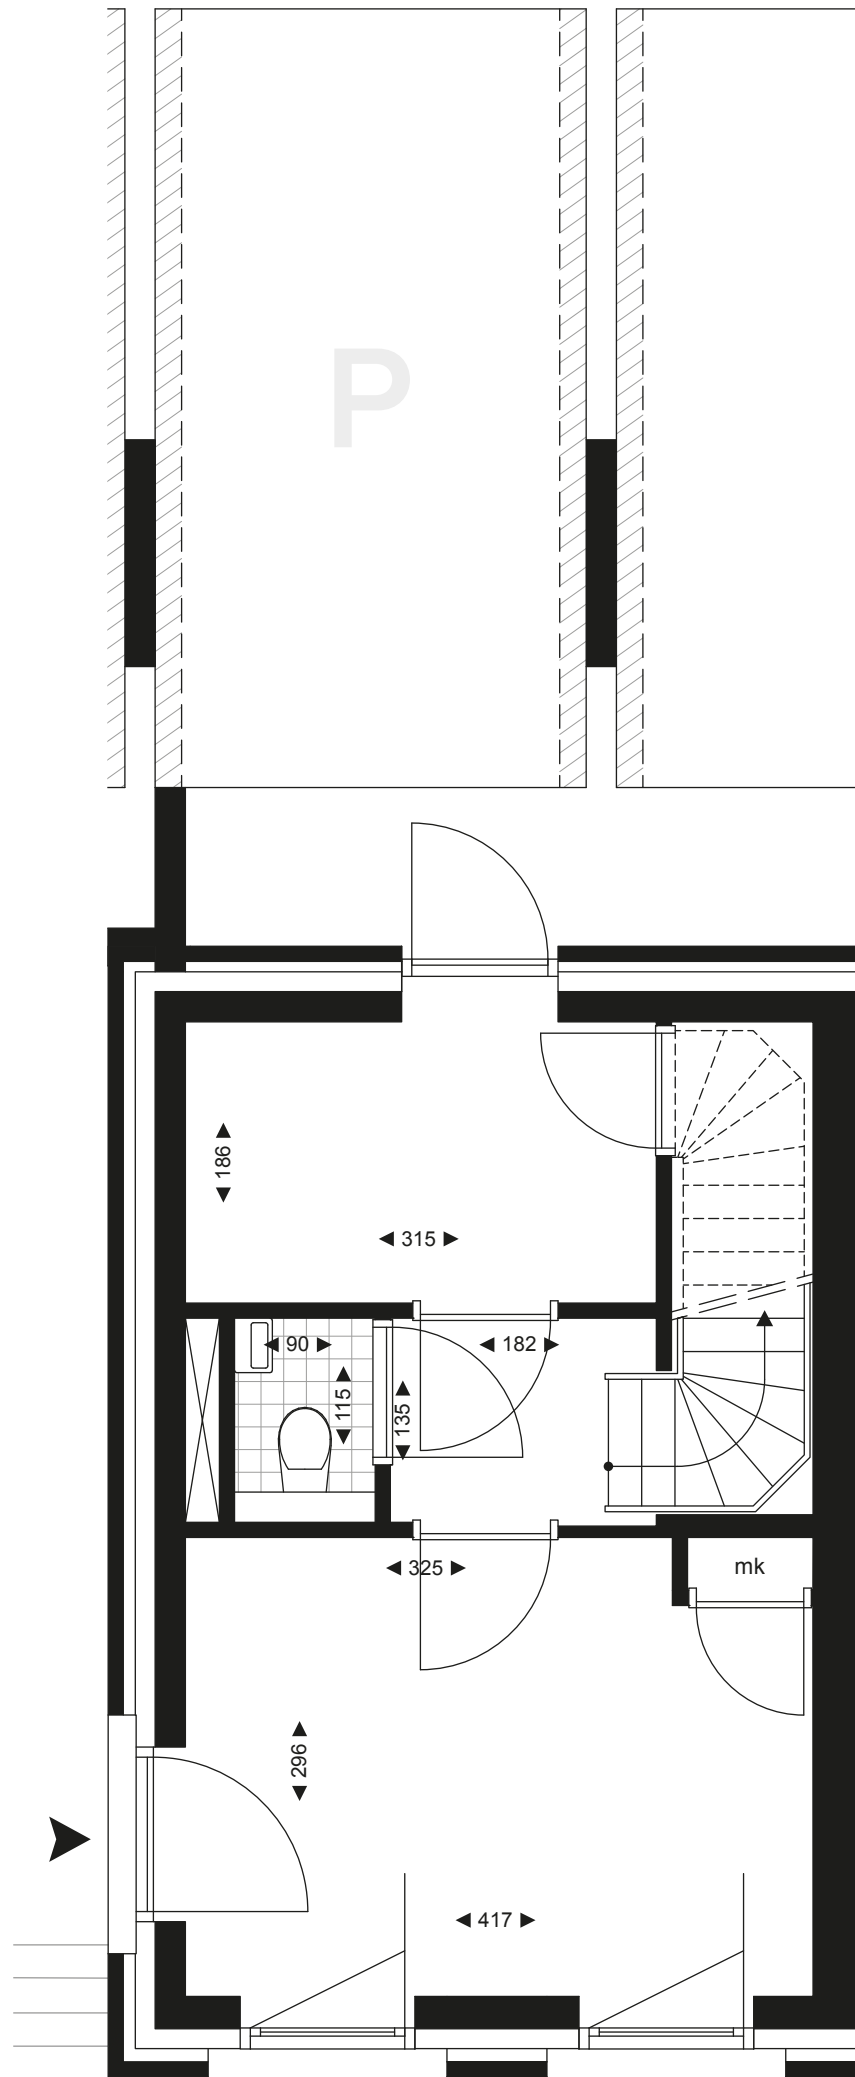


**AAN  
DE  
STADS  
MUUR**

schaal 1:50

0 cm 50 100 150 200 250

# Kadewoningen

begane grond – woning 59

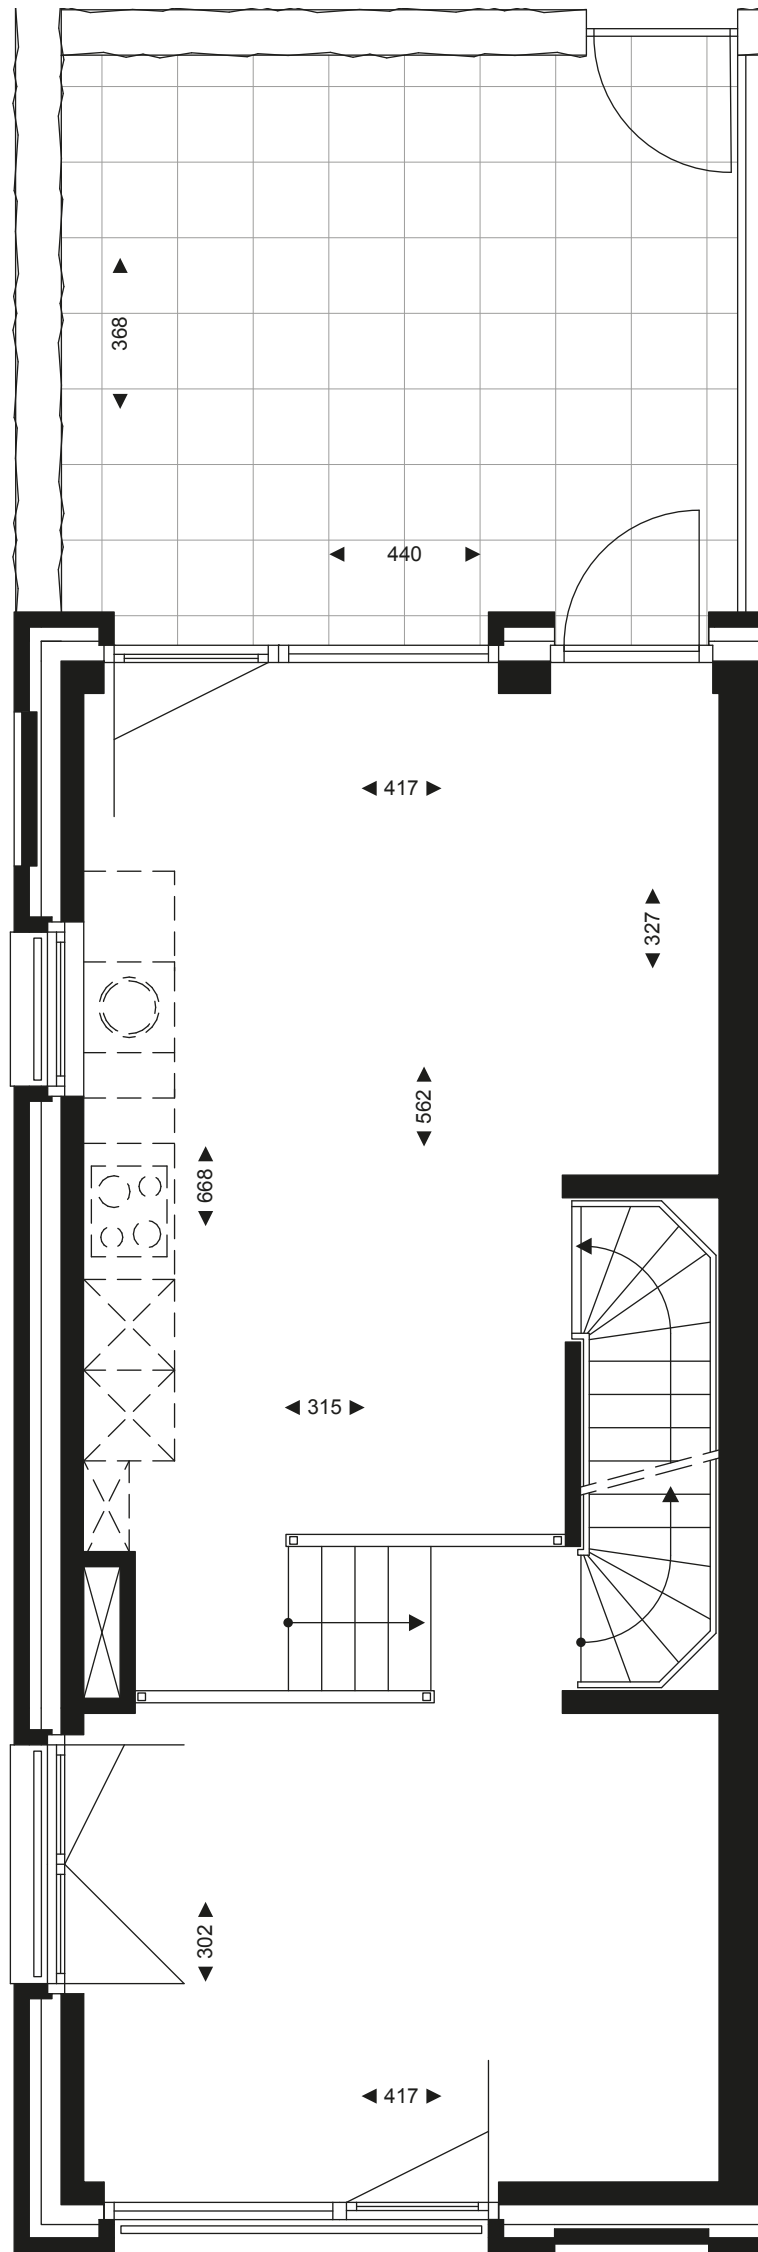


**AAN  
DE  
STADS  
MUUR**

schaal 1:50

0 cm 50 100 150 200 250


# Kadewoningen

1e verdieping – woning 59

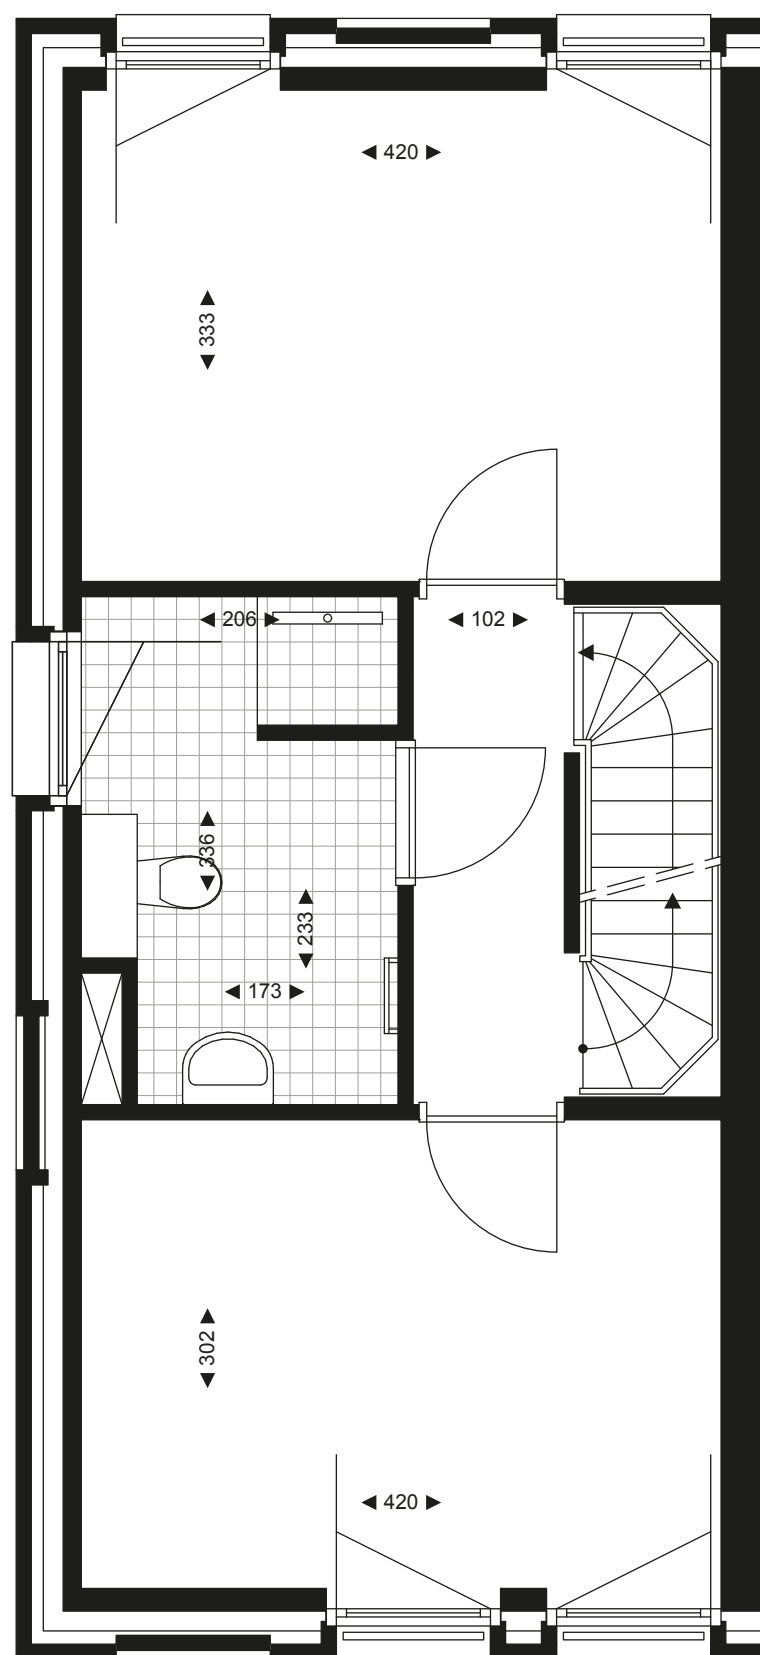



# Kadewoningen

2e verdieping – woning 59

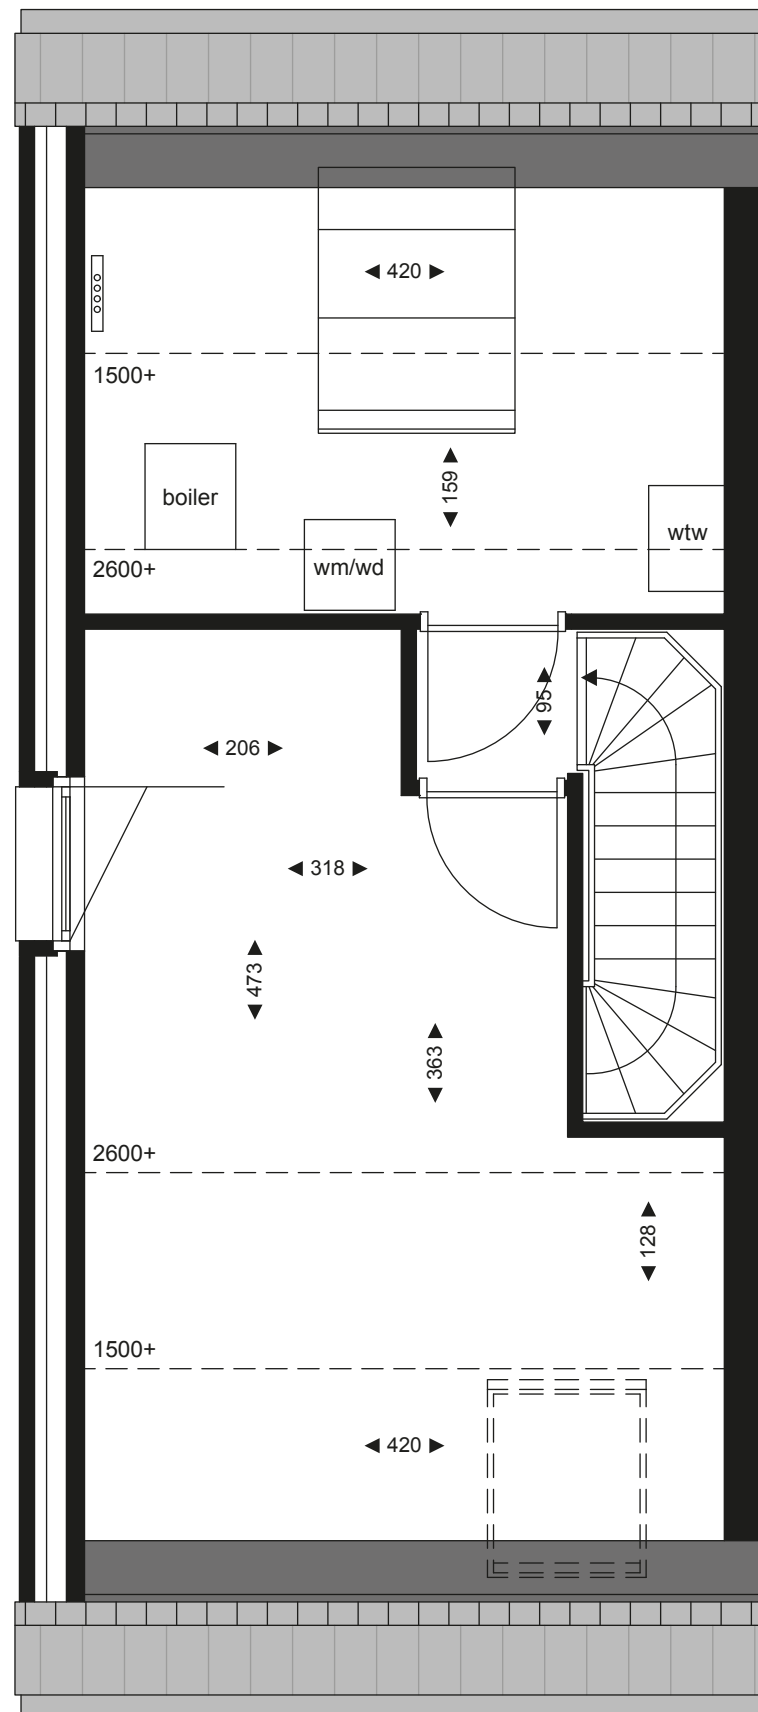

# Kadewoningen

entree & parkeren – woning 60

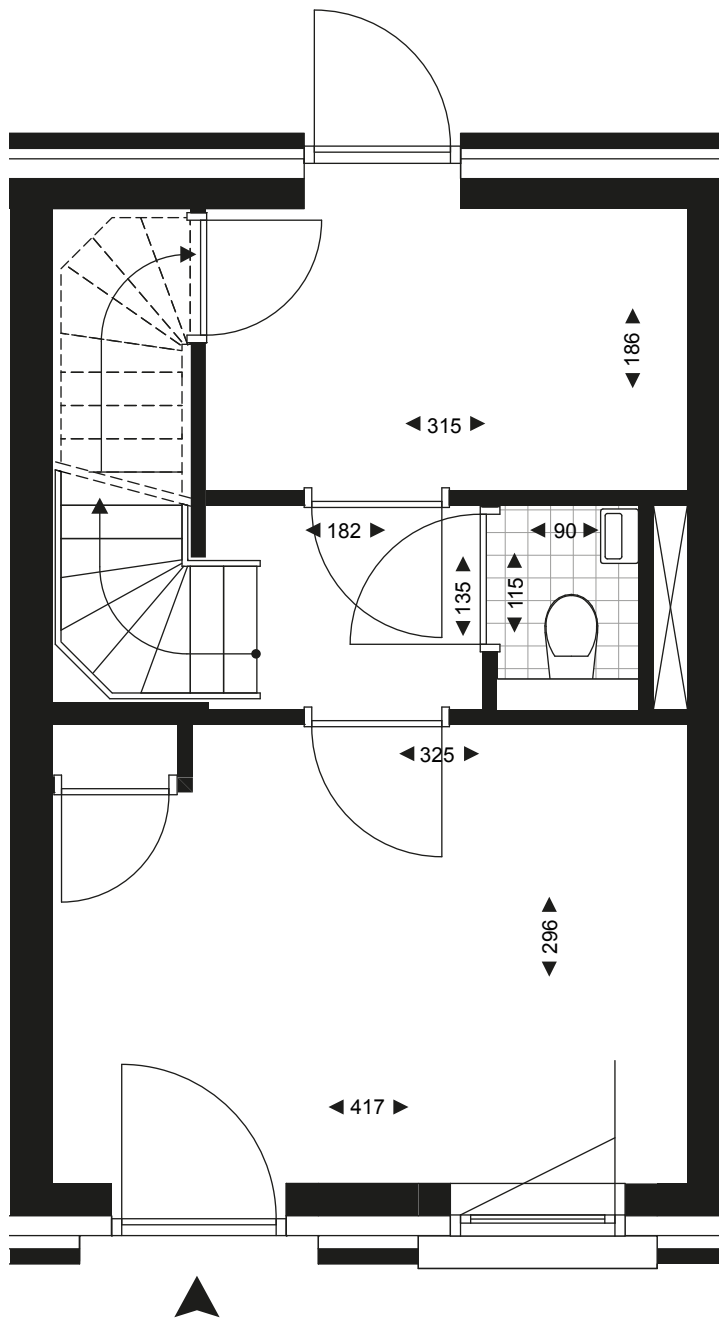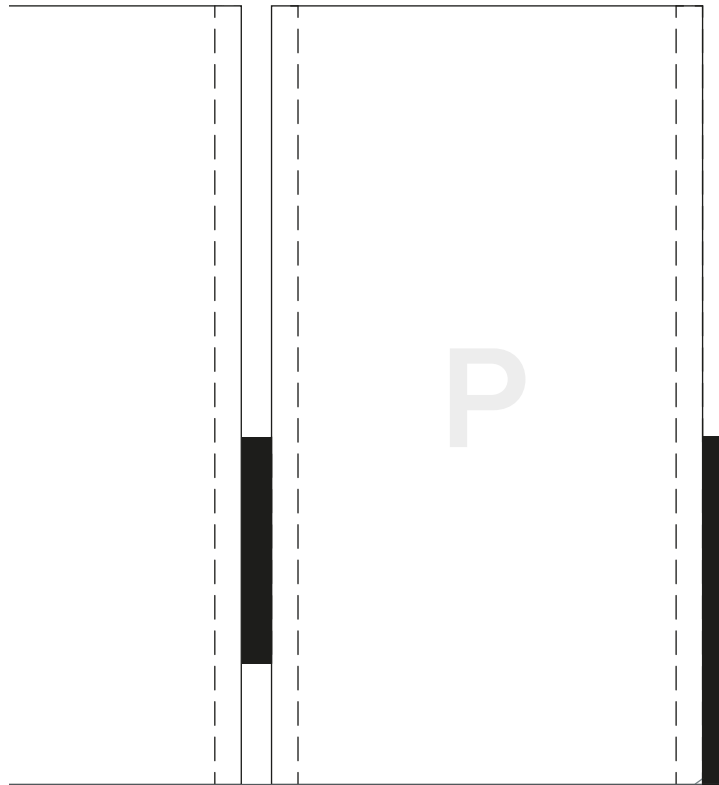


**AAN  
DE  
STADS  
MUUR**

schaal 1:50

0 cm 50 100 150 200 250

# Kadewoningen

begane grond – woning 60

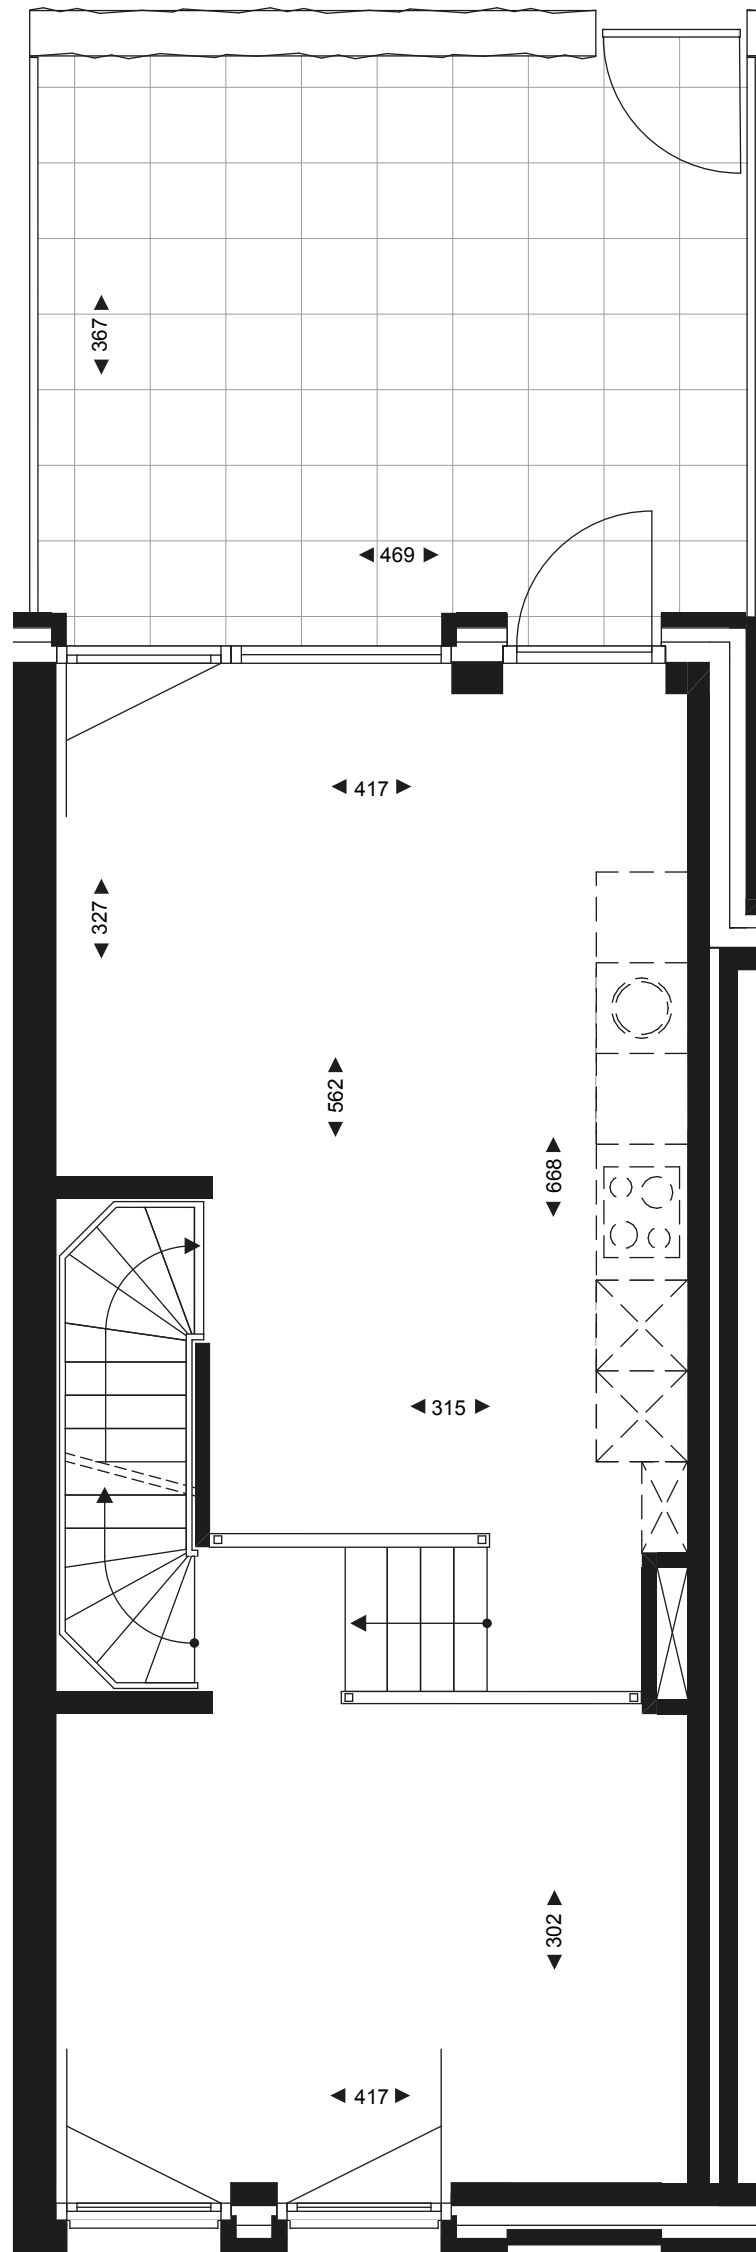


**AAN  
DE  
STADS  
MUUR**

schaal 1:50

0 cm 50 100 150 200 250


# Kadewoningen

1e verdieping – woning 60

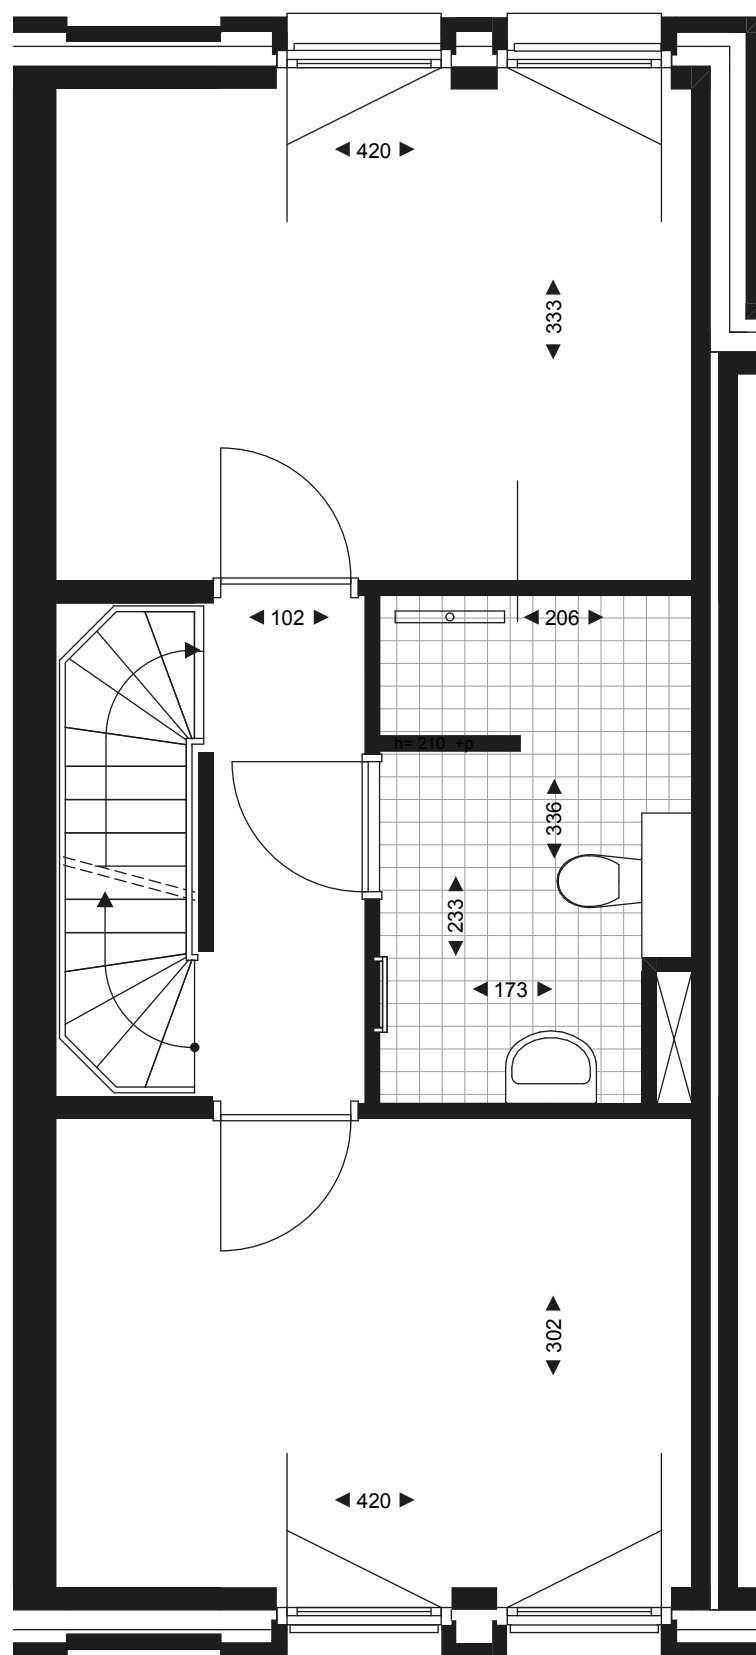

# Kadewoningen



2e verdieping – woning 60

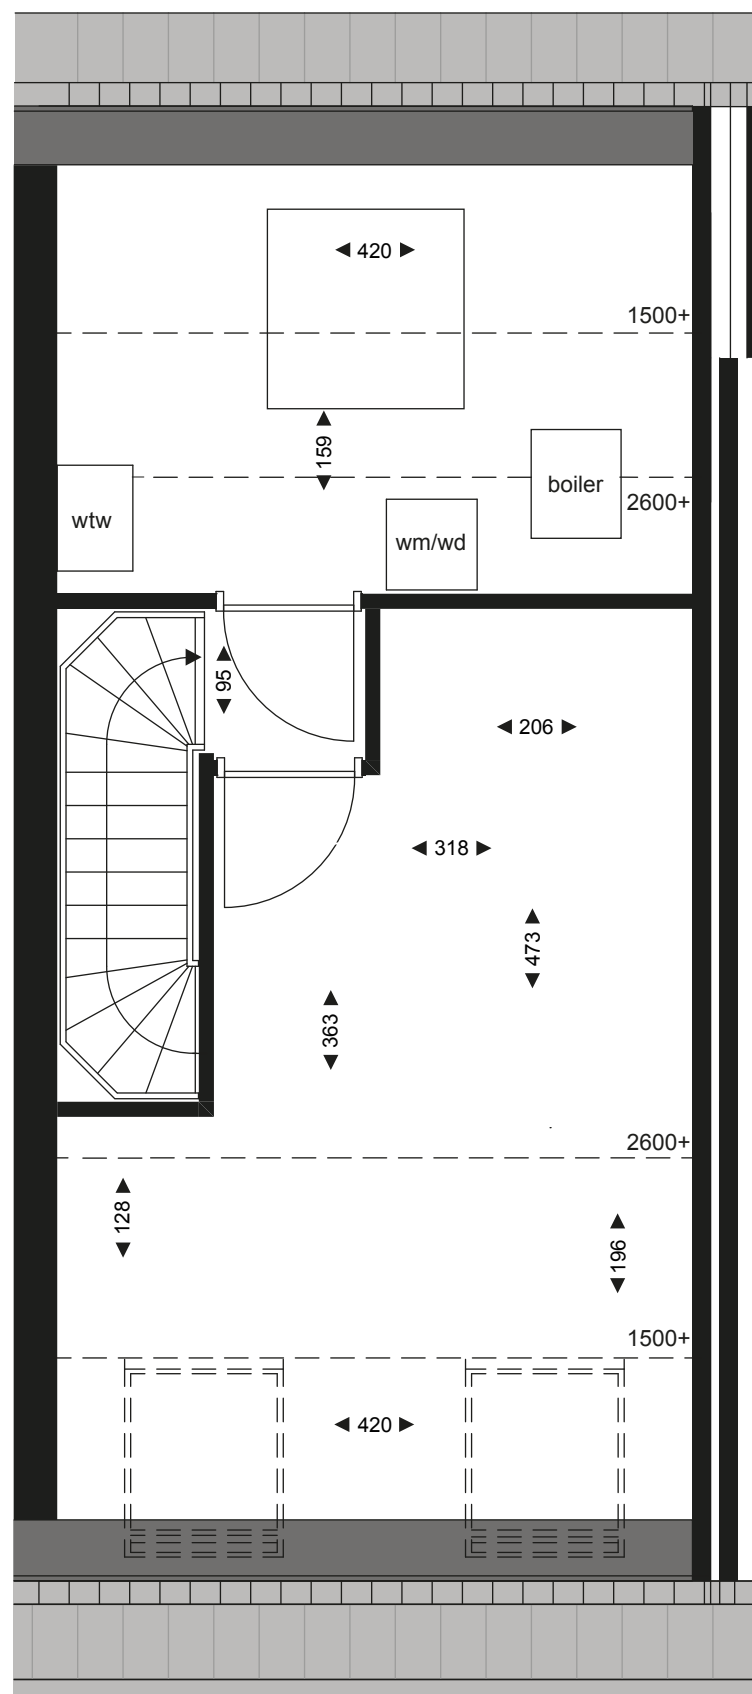



# Kadewoningen

entree & parkeren – woning 65

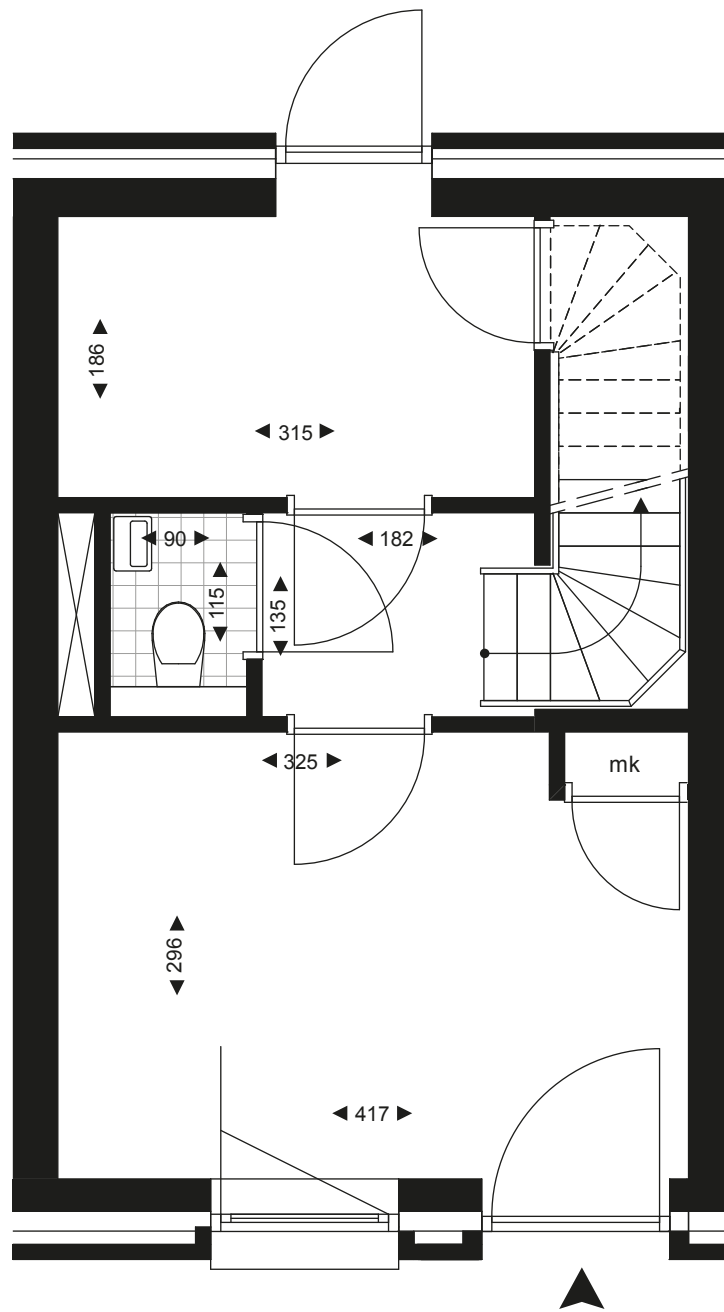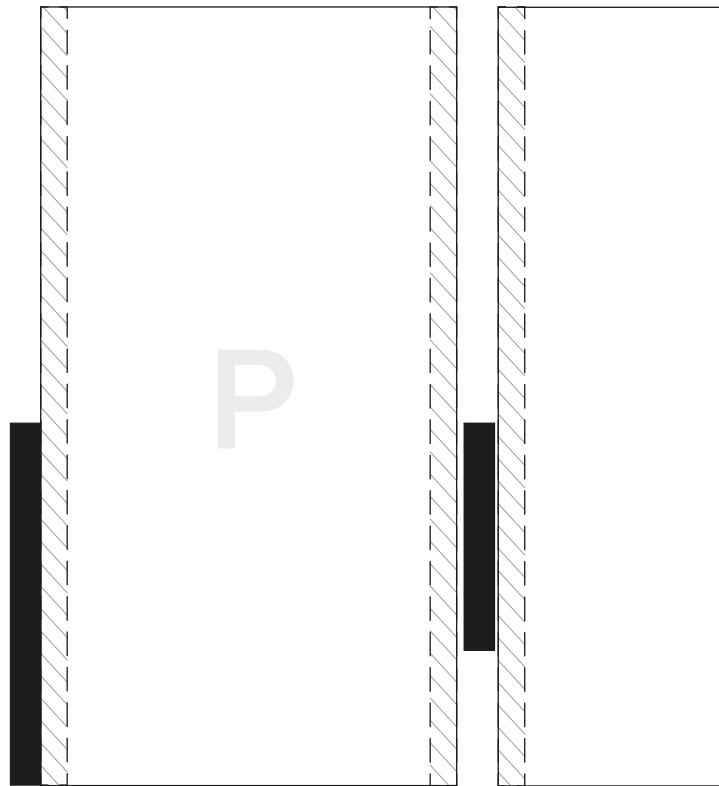


**AAN  
DE  
STADS  
MUUR**

schaal 1:50

0 cm 50 100 150 200 250

# Kadewoningen

begane grond – woning 65

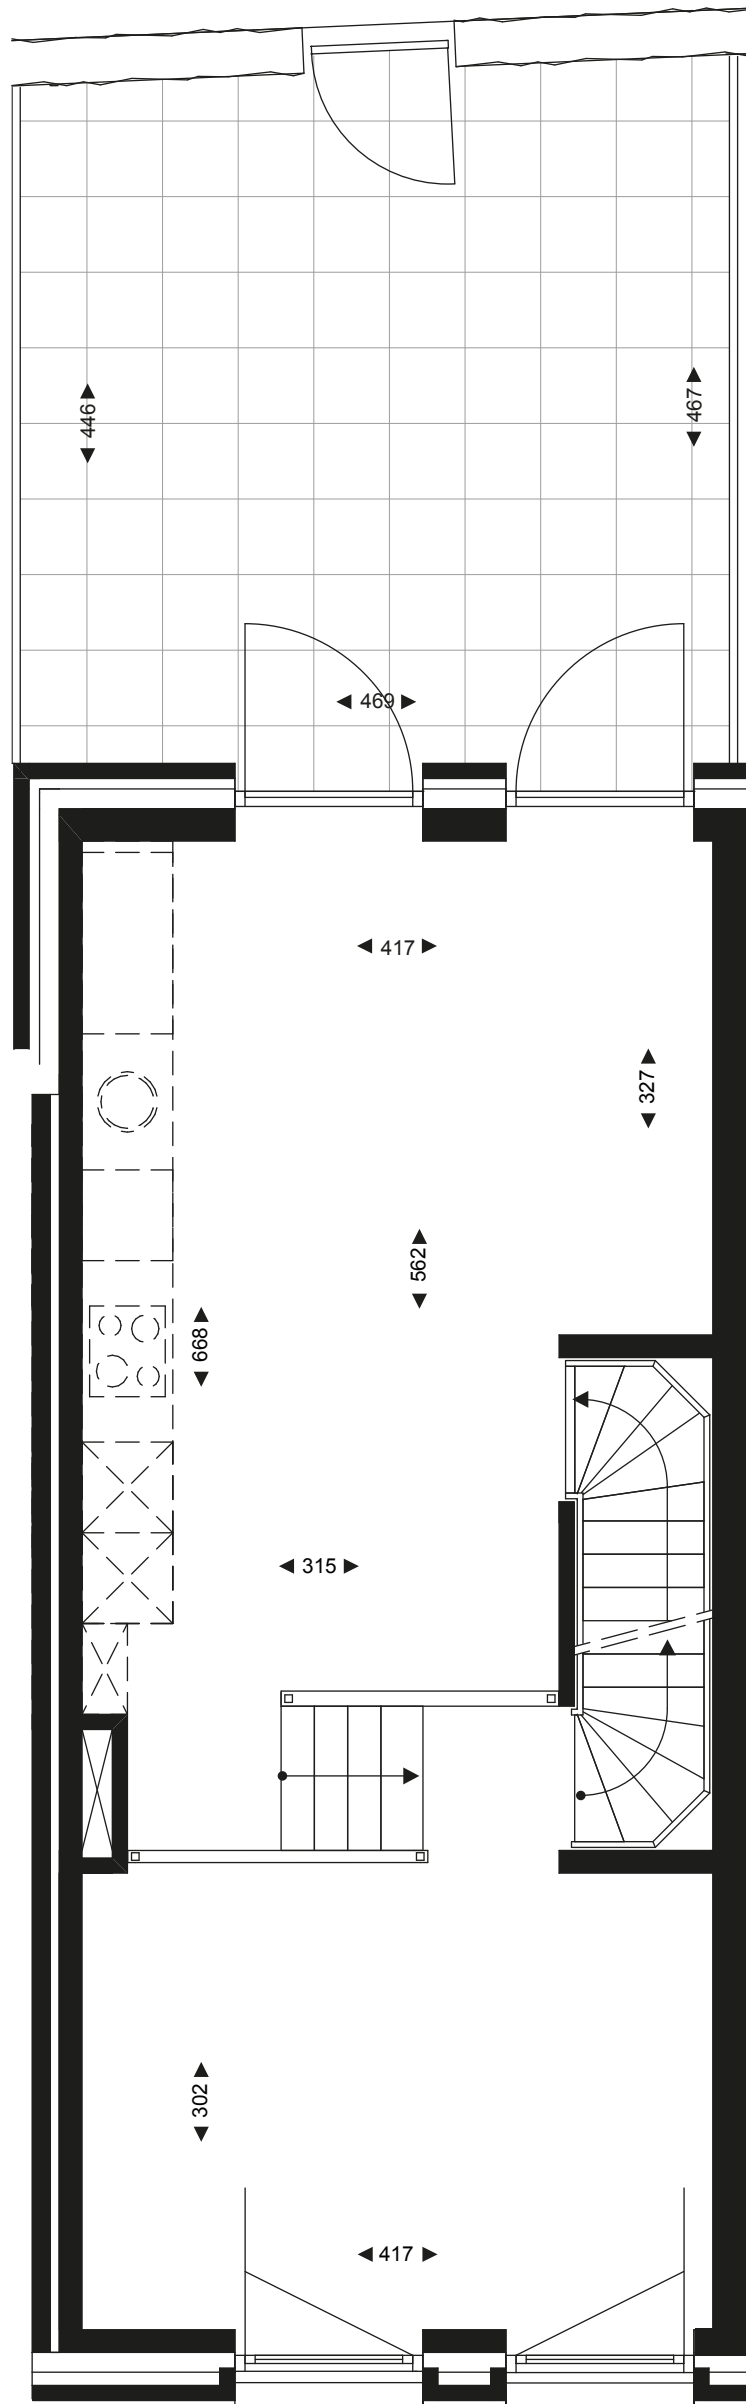


**AAN  
DE  
STADS  
MUUR**

schaal 1:50

0 cm 50 100 150 200 250


# Kadewoningen

eerste verdieping – woning 65

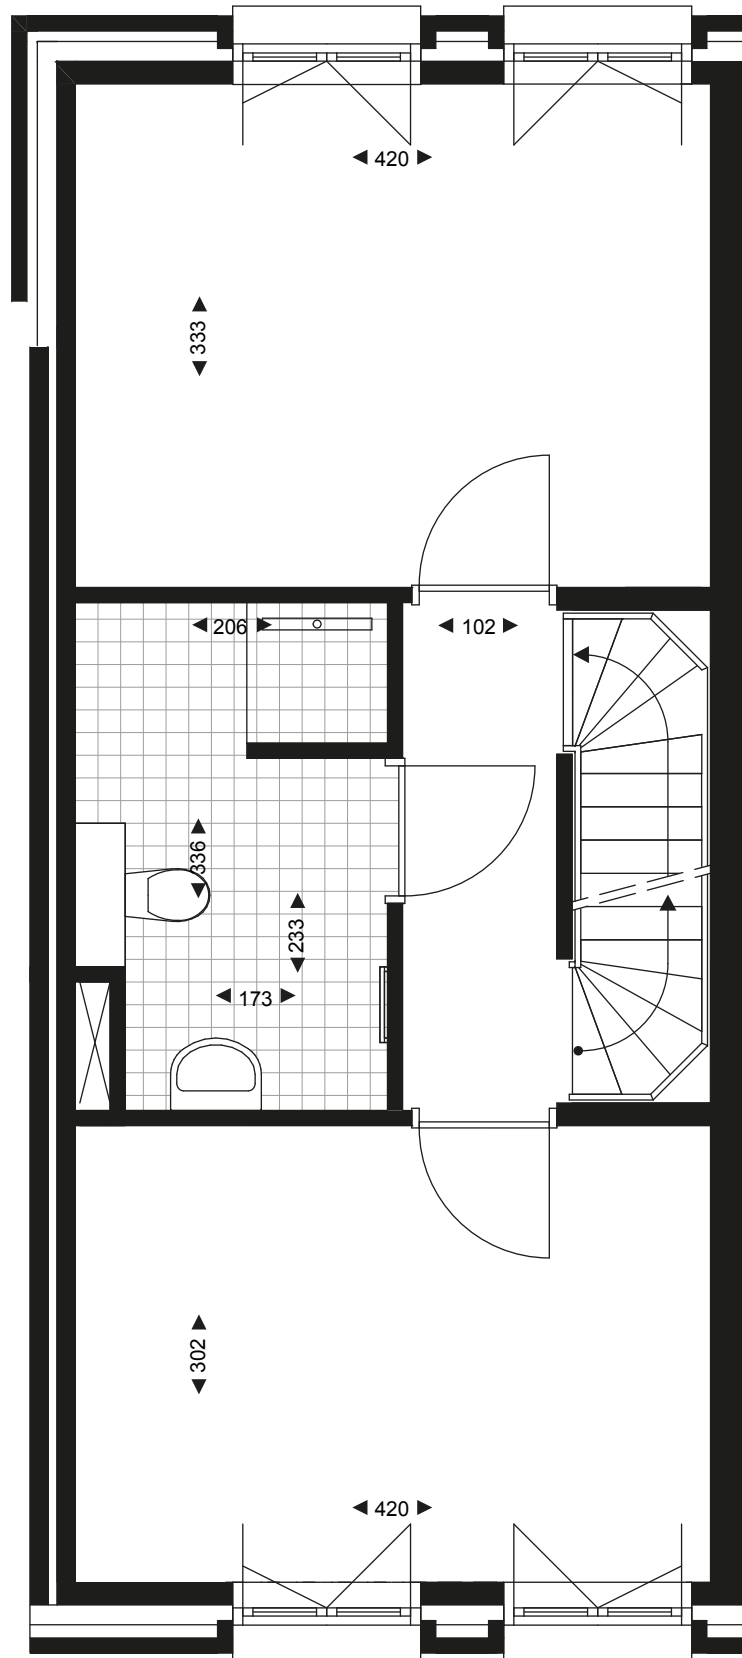



# Kadewoningen

tweede verdieping – woning 65

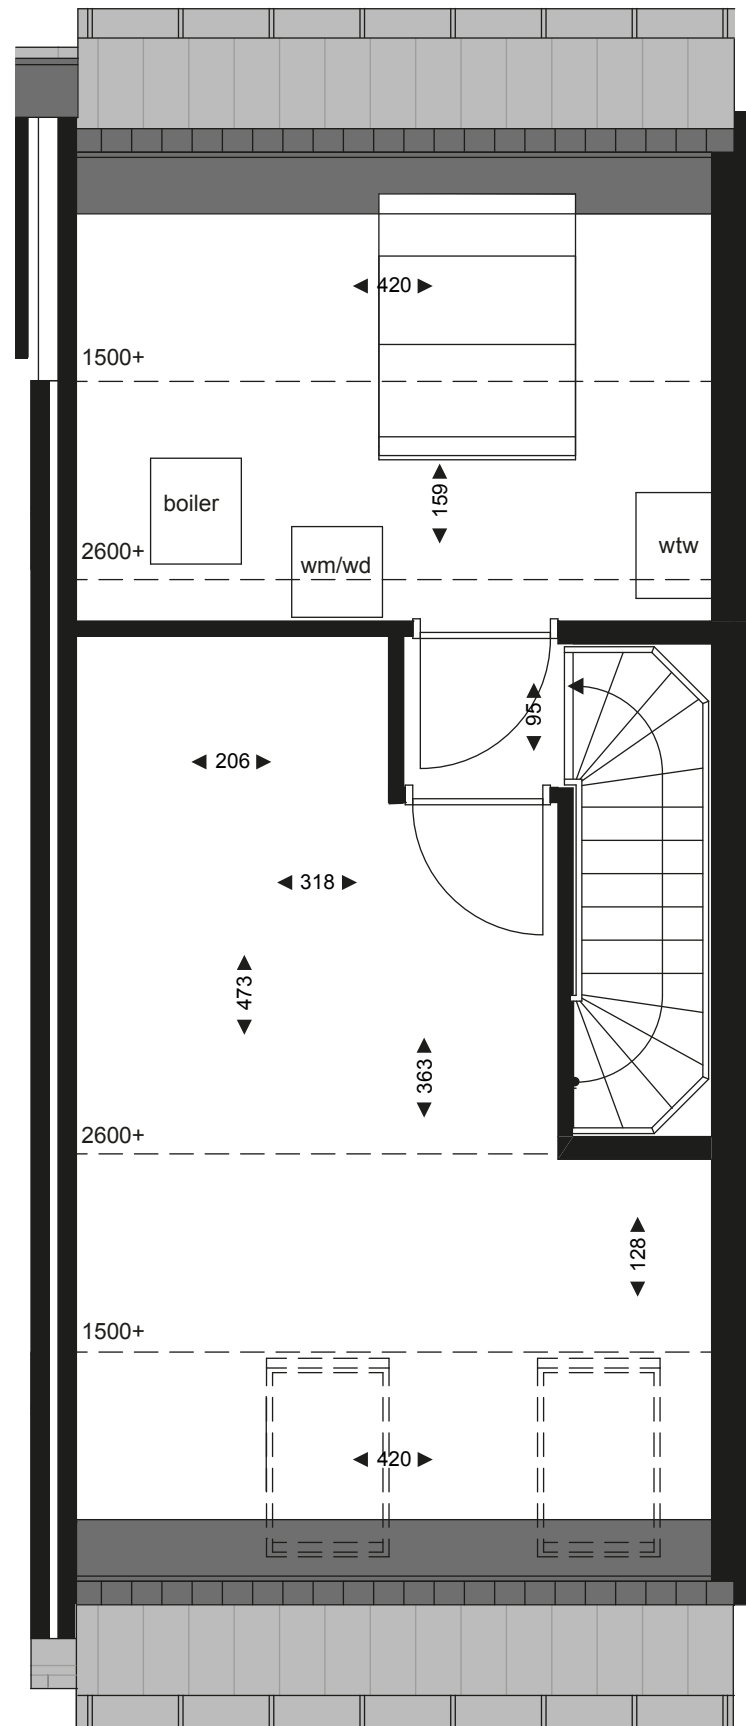

# Kadewoningen

entree & parkeren – woning 66

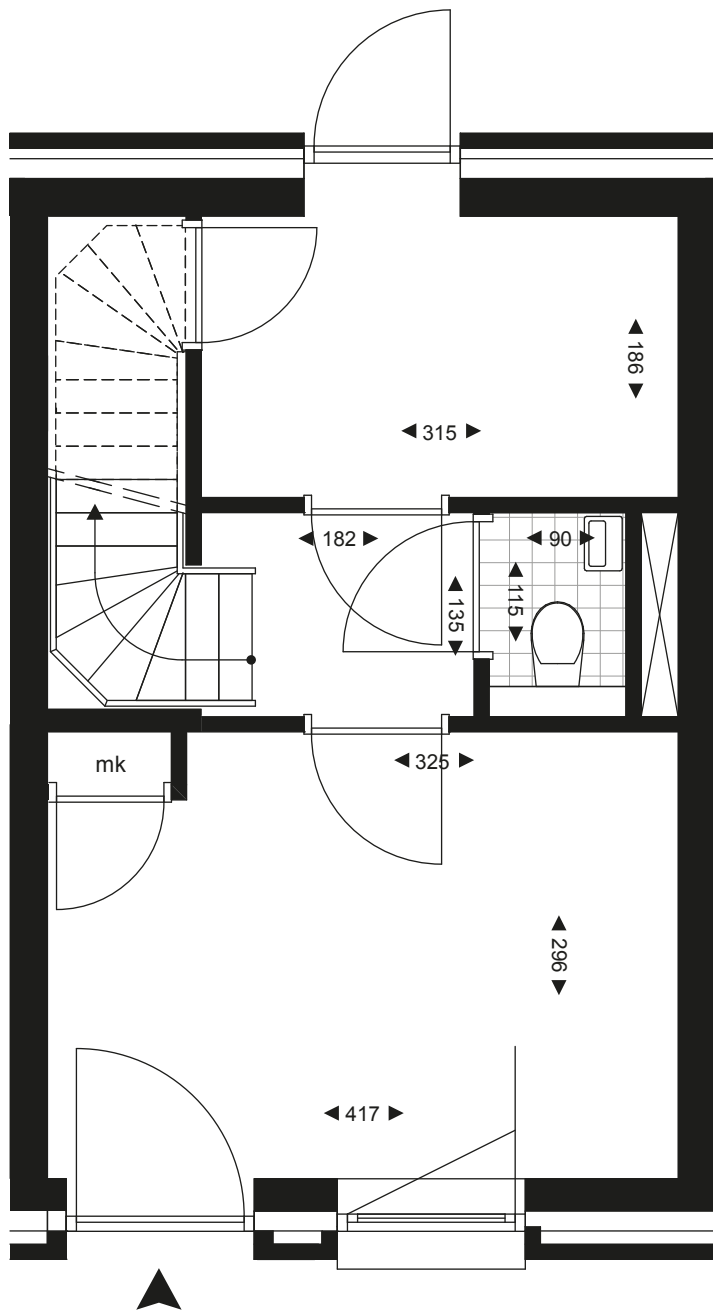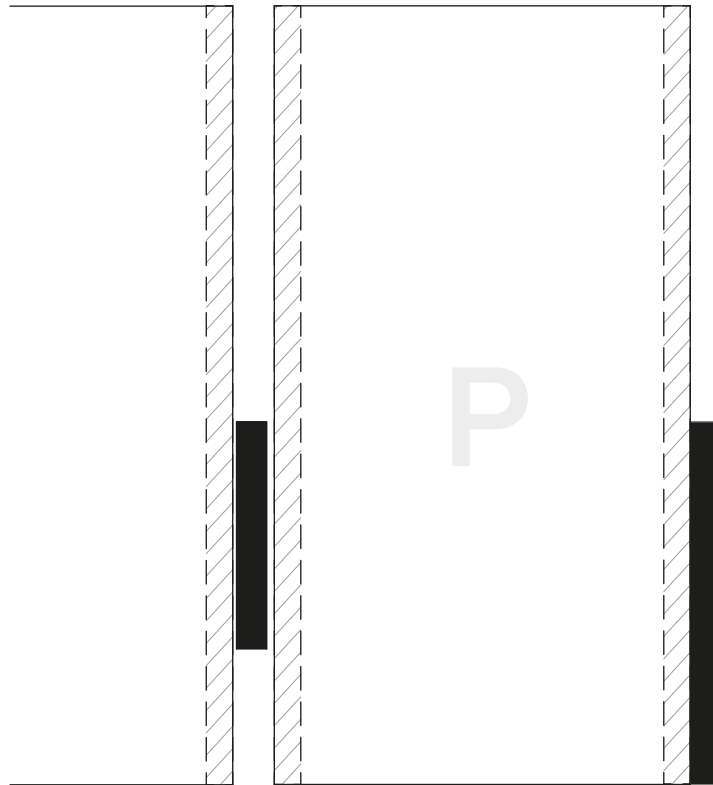


**AAN  
DE  
STADS  
MUUR**

schaal 1:50

0 cm 50 100 150 200 250

# Kadewoningen

begane grond – woning 66

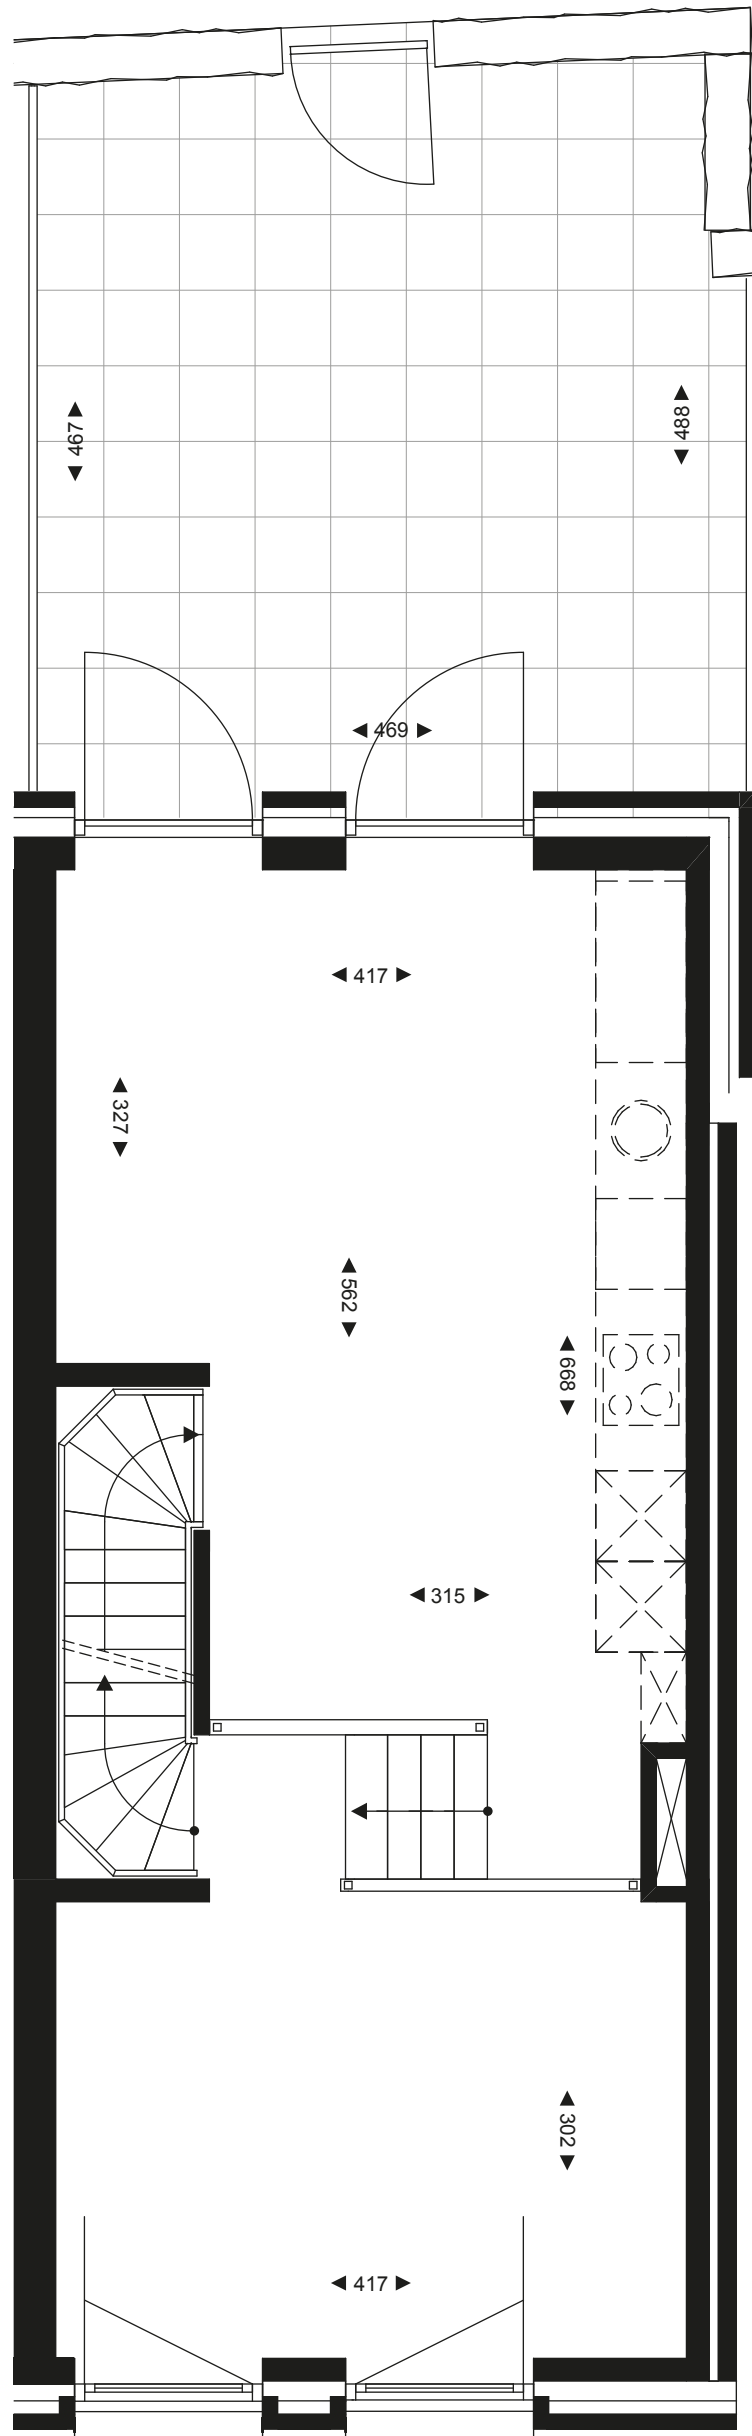


**AAN  
DE  
STADS  
MUUR**

schaal 1:50

0 cm 50 100 150 200 250


# Kadewoningen

eerste verdieping – woning 66

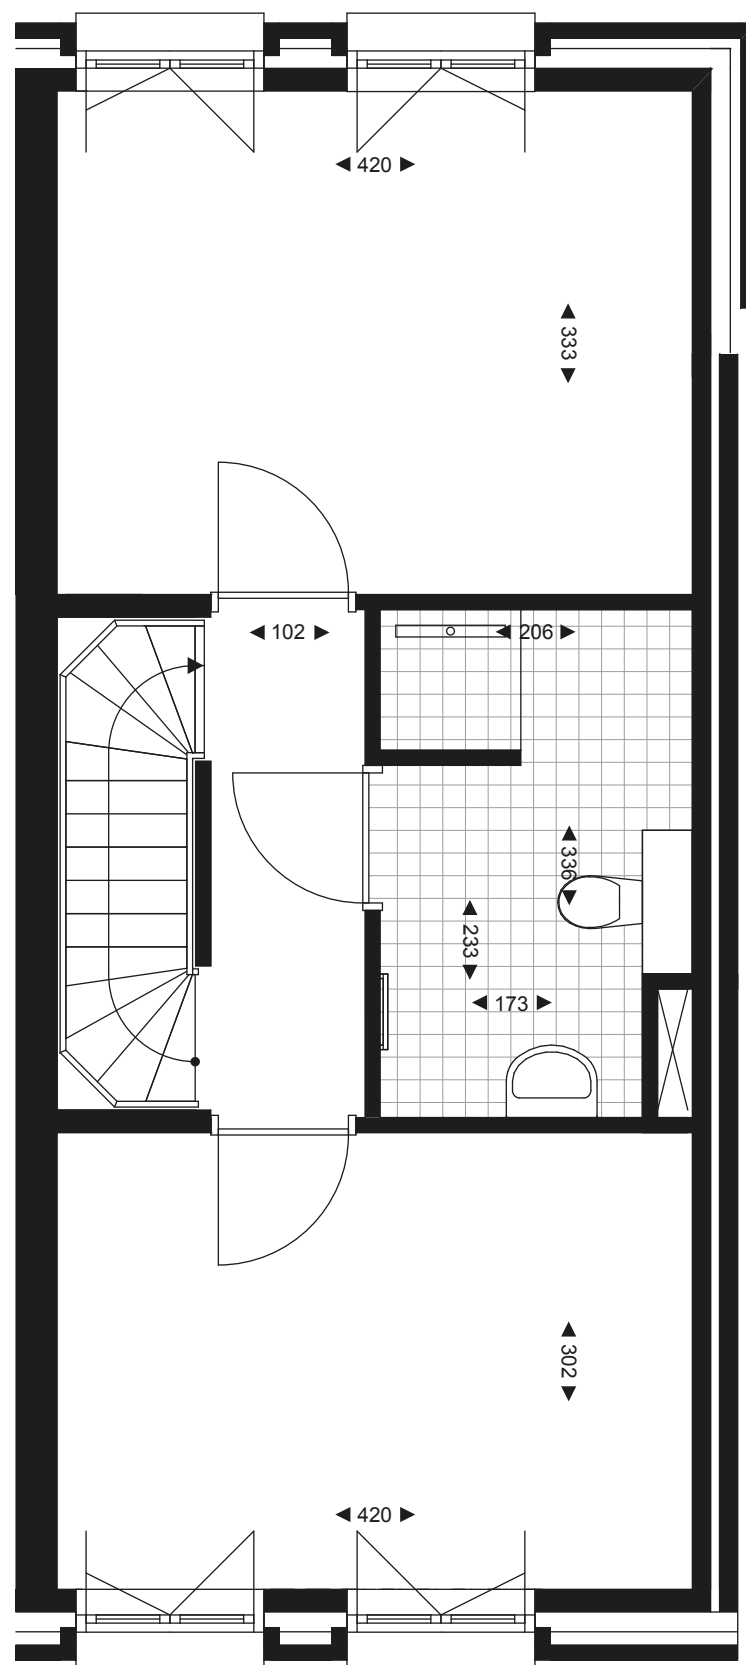

# Kadewoningen



tweede verdieping – woning 66

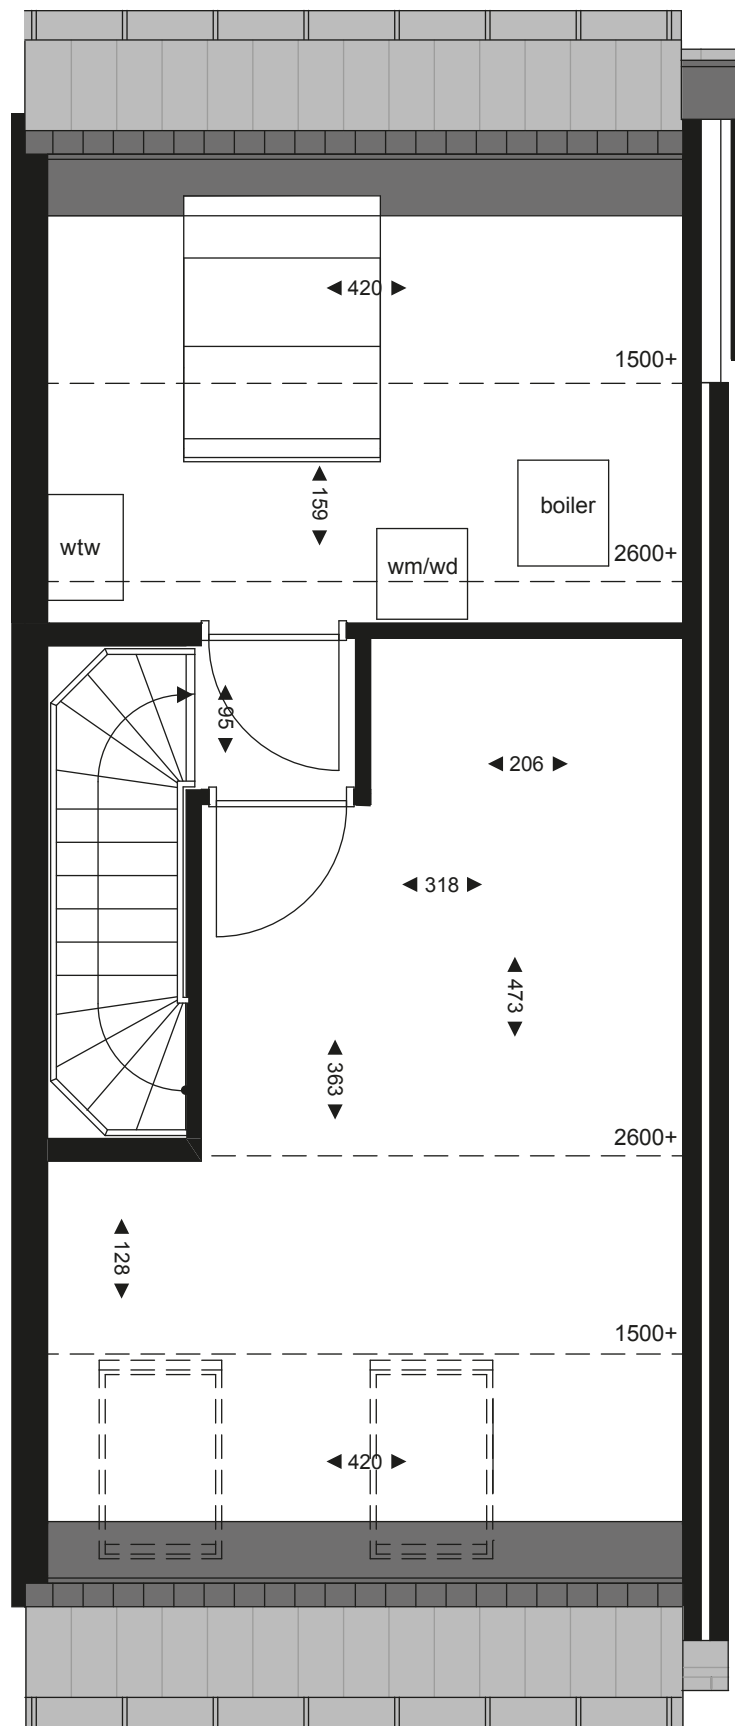



# Kadewoningen

entree & parkeren – woning 68

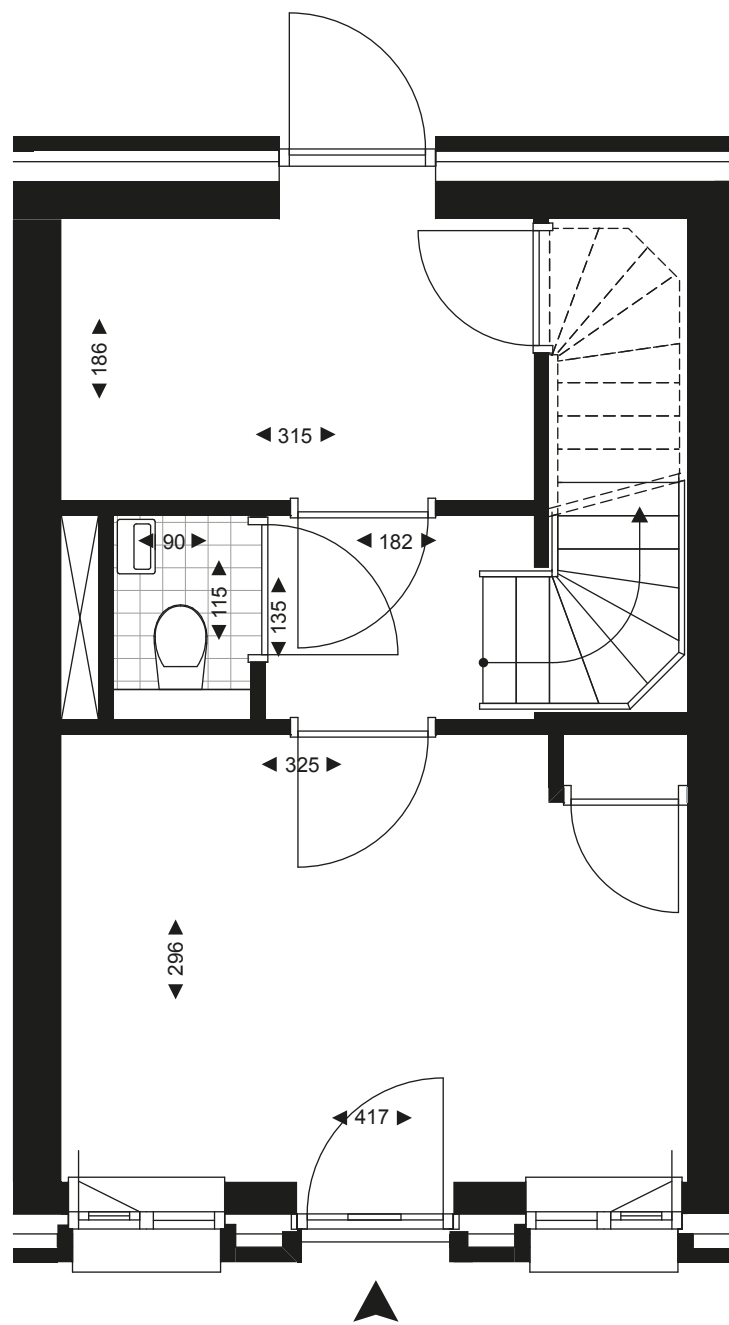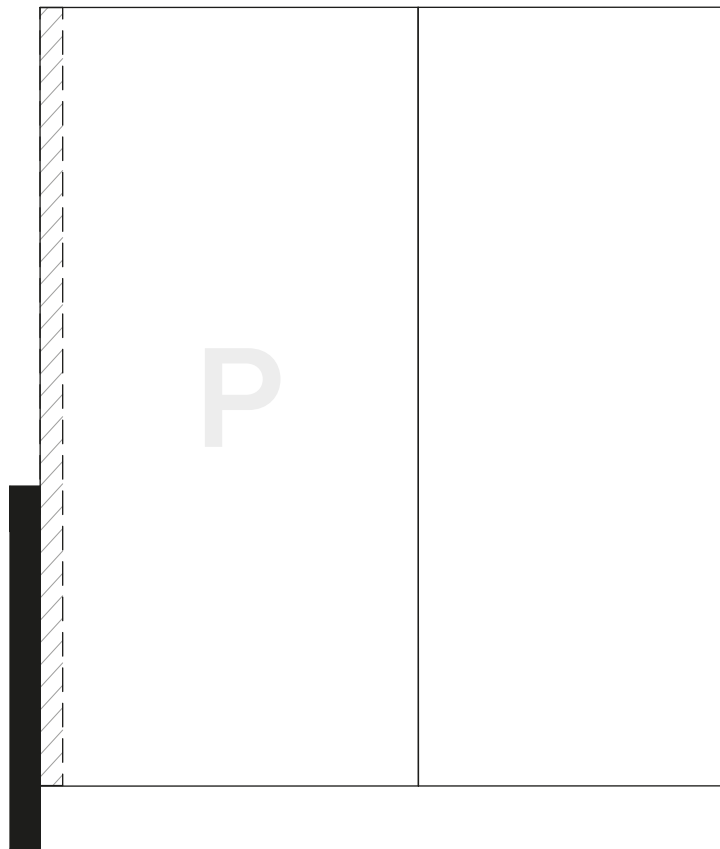


**AAN  
DE  
STADS  
MUUR**

schaal 1:50

0 cm 50 100 150 200 250

# Kadewoningen

begane grond – woning 68

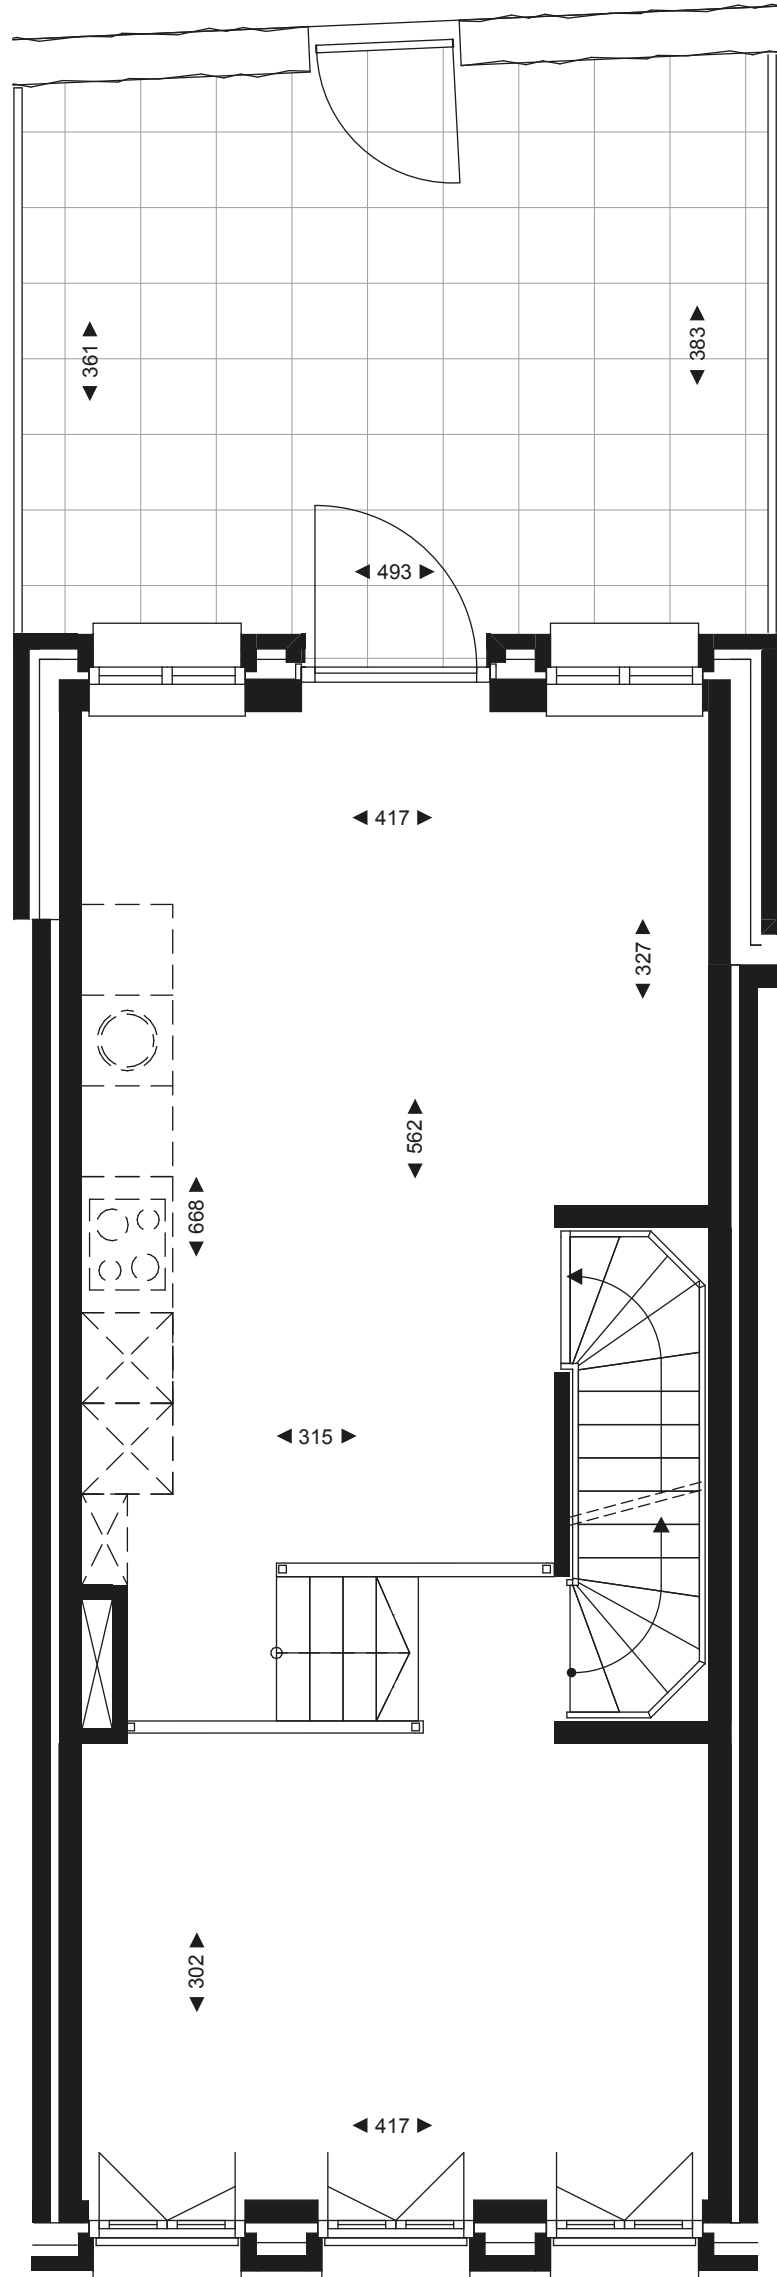


**AAN  
DE  
STADS  
MUUR**

schaal 1:50

0 cm 50 100 150 200 250


# Kadewoningen

eerste verdieping – woning 68

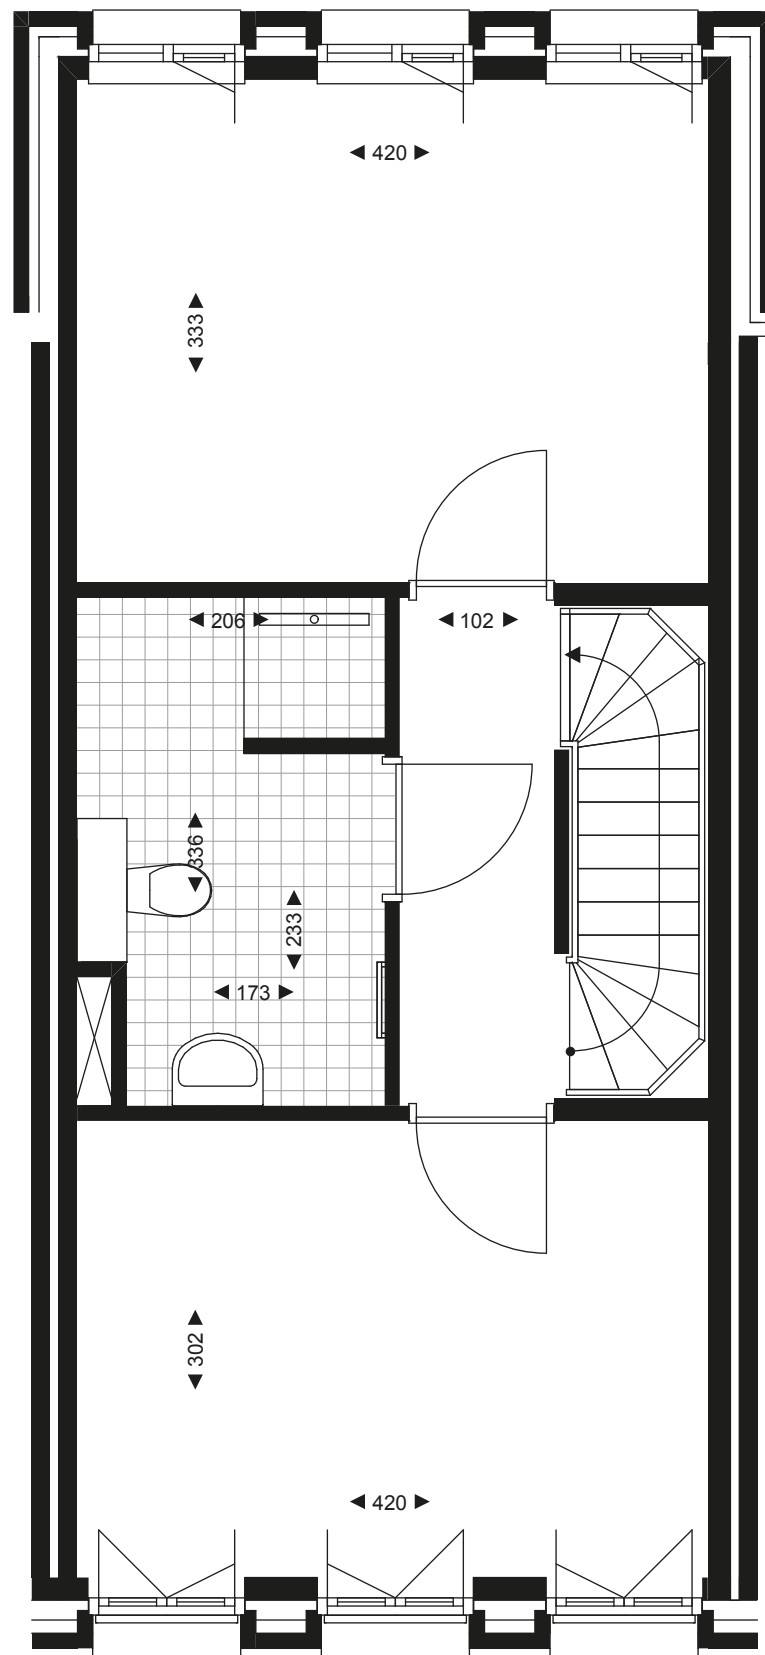



# Kadewoningen

tweede verdieping – woning 68

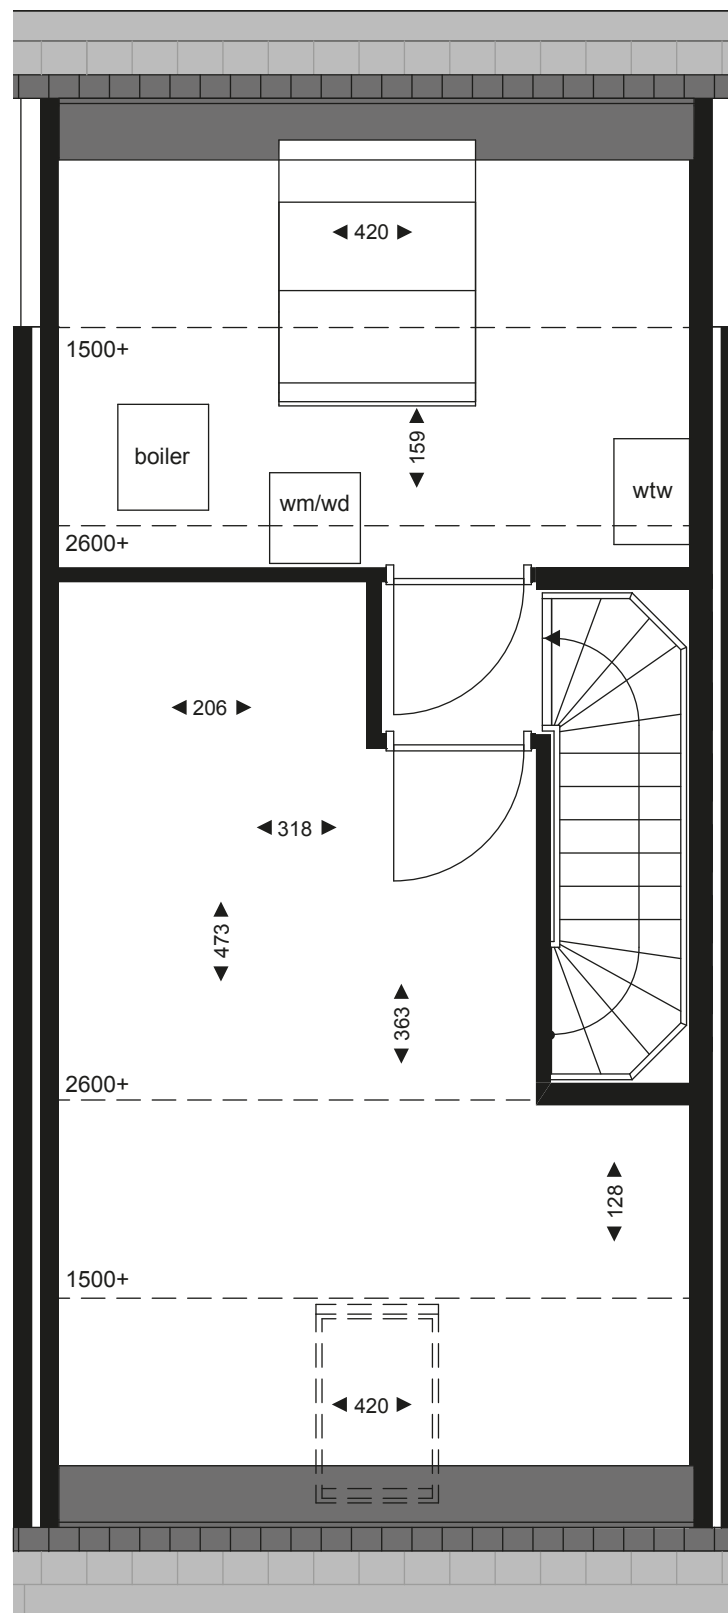

# Kadewoningen

entree & parkeren – woning 70

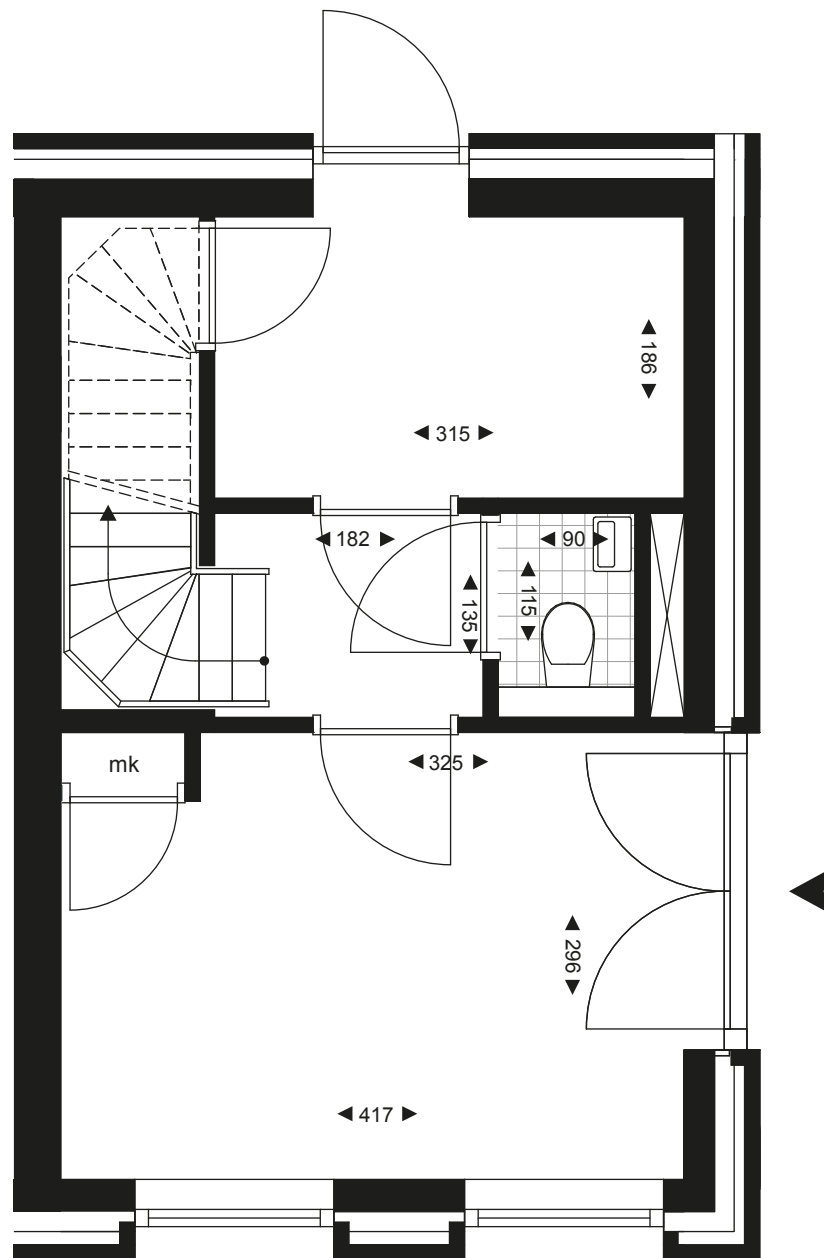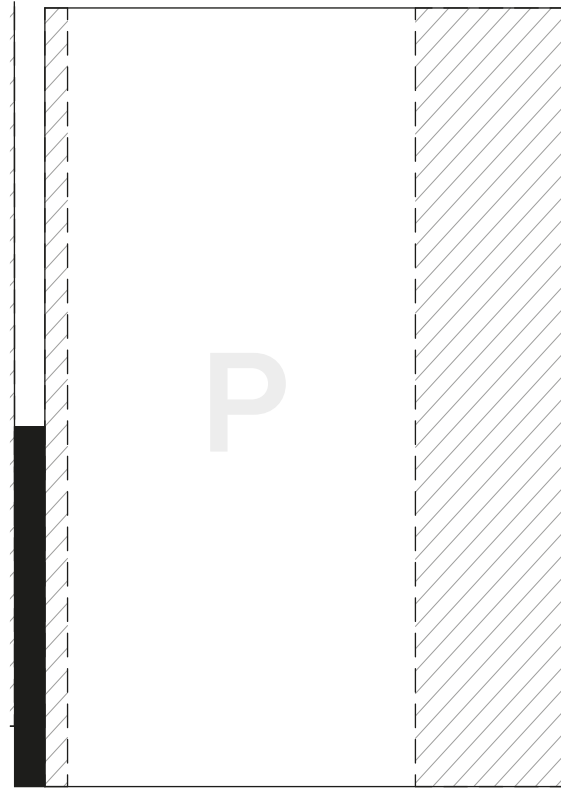


**AAN  
DE  
STADS  
MUUR**

schaal 1:50

0 cm 50 100 150 200 250

# Kadewoningen

begane grond – woning 70

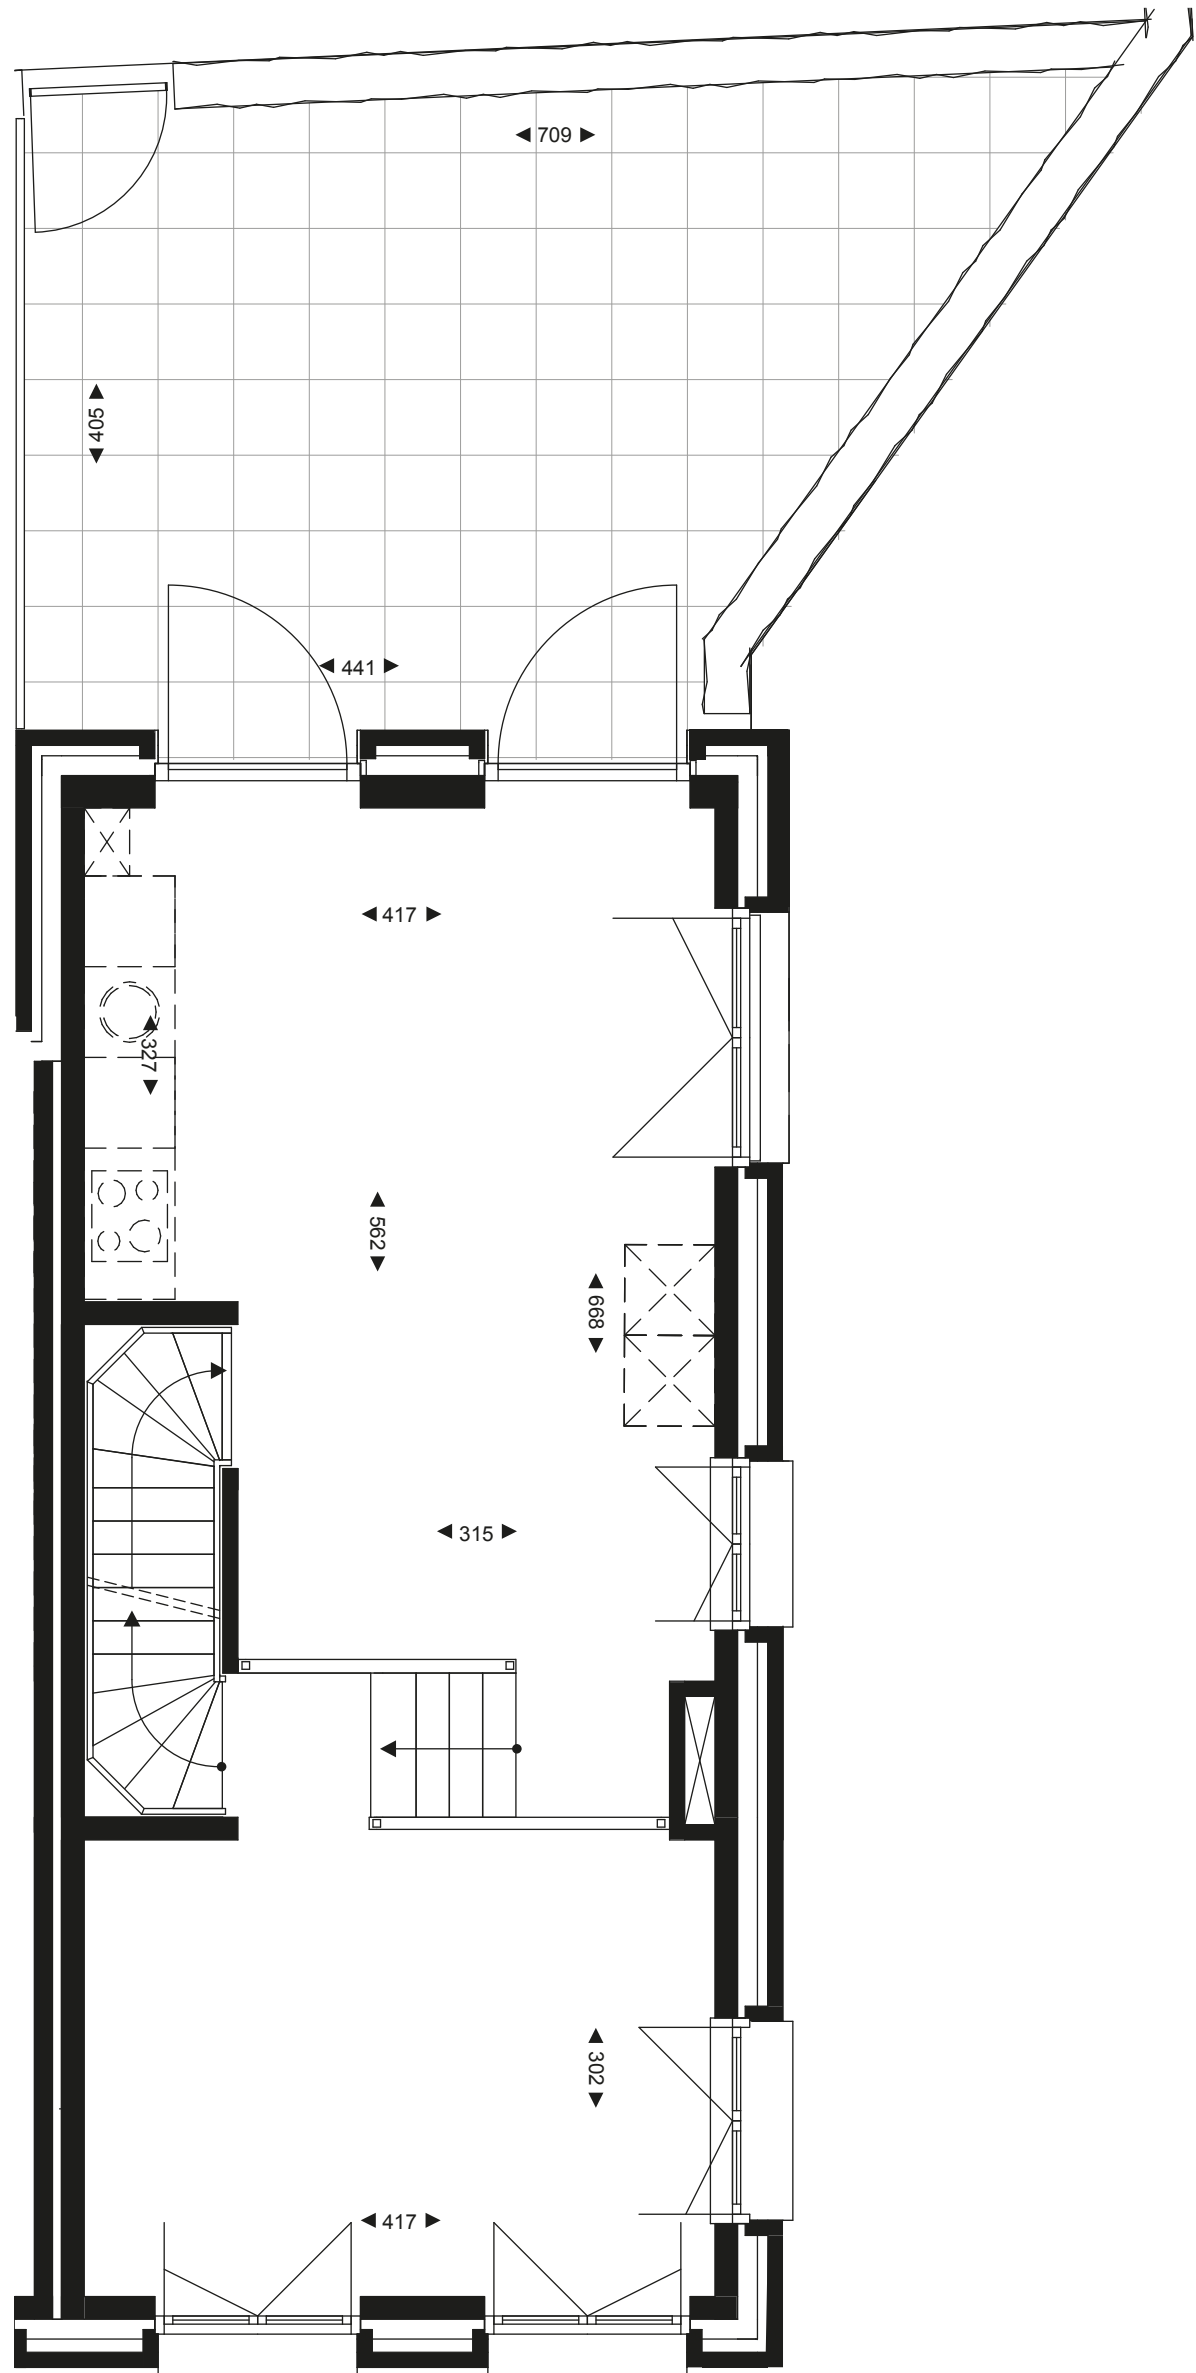


**AAN  
DE  
STADS  
MUUR**

schaal 1:50

0 cm 50 100 150 200 250

# Kadewoningen

eerste verdieping – woning 70

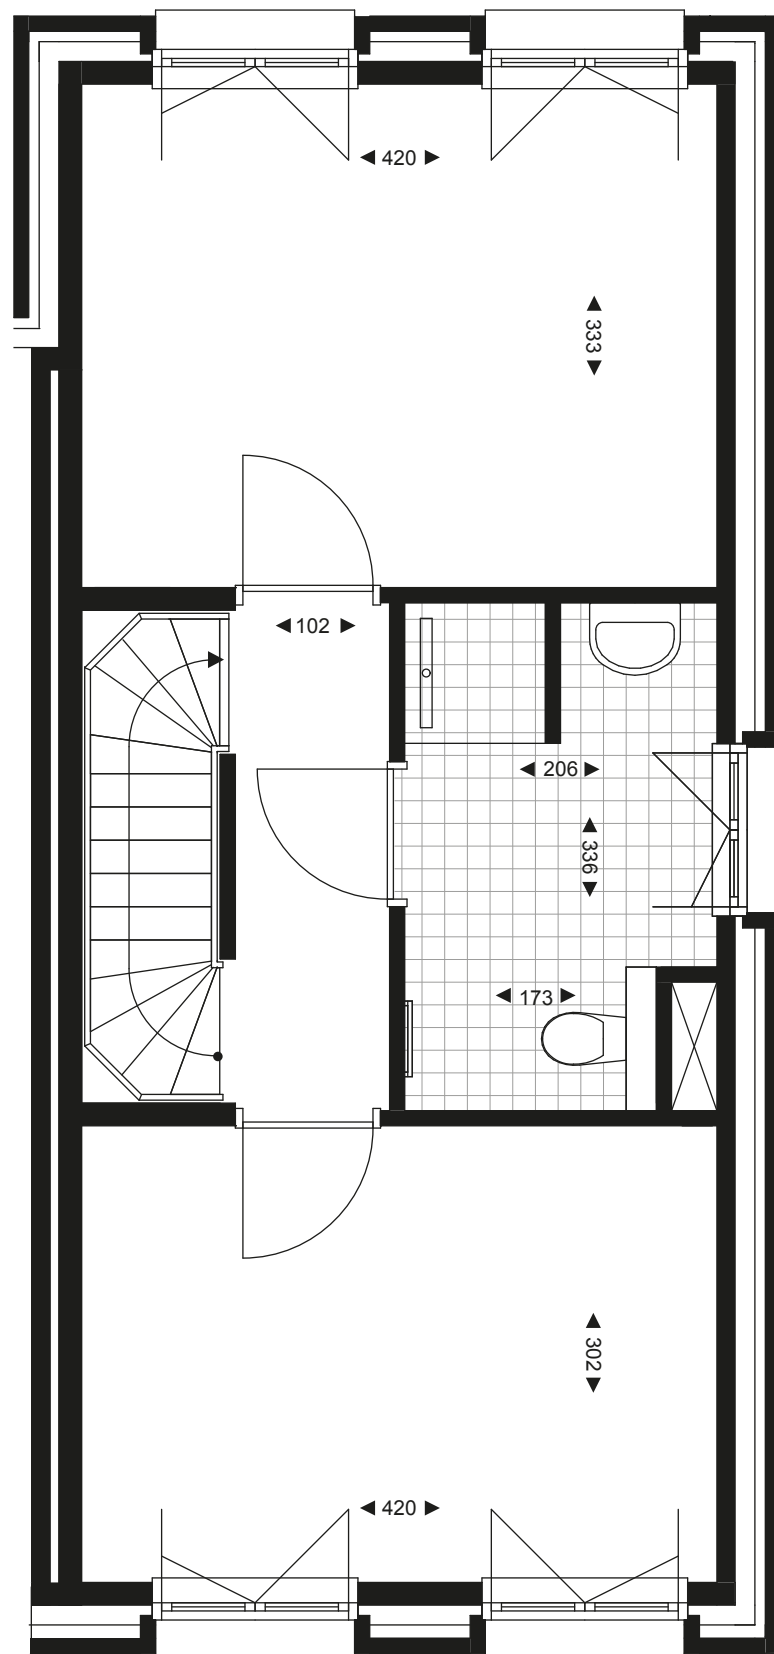

# Kadewoningen

tweede verdieping – woning 70

