


Renvoer bouwkundig

	schoon metselwerk
	isolatie
	gevel kalkzandsteen
	beton casco
	dakelement met dakpannen
	geïsoleerde voorzetwand
	lichte scheidingswand (vast)
	lichte scheidingswand (aanpasbaar)
	wandtegelwerk
	vloertegelwerk
	schacht
	30 minuten WBDBO
	60 minuten WBDBO
	zelfsluitende deur dmv. vrijloopdranger
	opstelplaats wasmachine
	opstelplaats wasdroger
	opstelplaats verdeler vloerverwarming
	opstelplaats warmtepomp
	opstelplaats warmte terug win installatie
	technisch gebied, indeling indicatief
	daklicht

Renvoer installatie

	enkele schakelaar
	dubbele schakelaar
	wissel schakelaar
	enkele schakelaar + wcd
	enkele wand contact doos (wcd)
	dubbele wand contact doos
	aansluitpunt (bedraad)
	aansluitpunt (onbedraad)
	aansluitpunt thermostaat
	aansluitpunt CO2 sensor
	aansluitpunt videfoon
	aansluitpunt centrale aarding
	enkele wcd tbv. warmtepomp
	enkele wcd tbv. warmte terug win installatie
	enkele wcd tbv. boiler
	enkele wcd tbv. vloer verdeler
	enkele wcd tbv. wasmachine
	enkele wcd tbv. wasdroger
	enkele wcd tbv. kooktoestel
	enkele wcd tbv. afzuigkap
	enkele wcd tbv. vaatwasser
	enkele wcd tbv. oven
	enkele wcd tbv. magnetron
	enkele wcd tbv. koelkast
	enkele wcd tbv. algemeen
	enkele wcd tbv. elektrische radiator
	plafond aansluitpunt verlichting
	wand aansluitpunt verlichting incl. armatuur
	plafond afzuigpunt ventilatie
	plafond inblaaspunt ventilatie
	plafond punt bewegingsmelder
	plafond punt noodverlichting
	plafond punt rookmelder

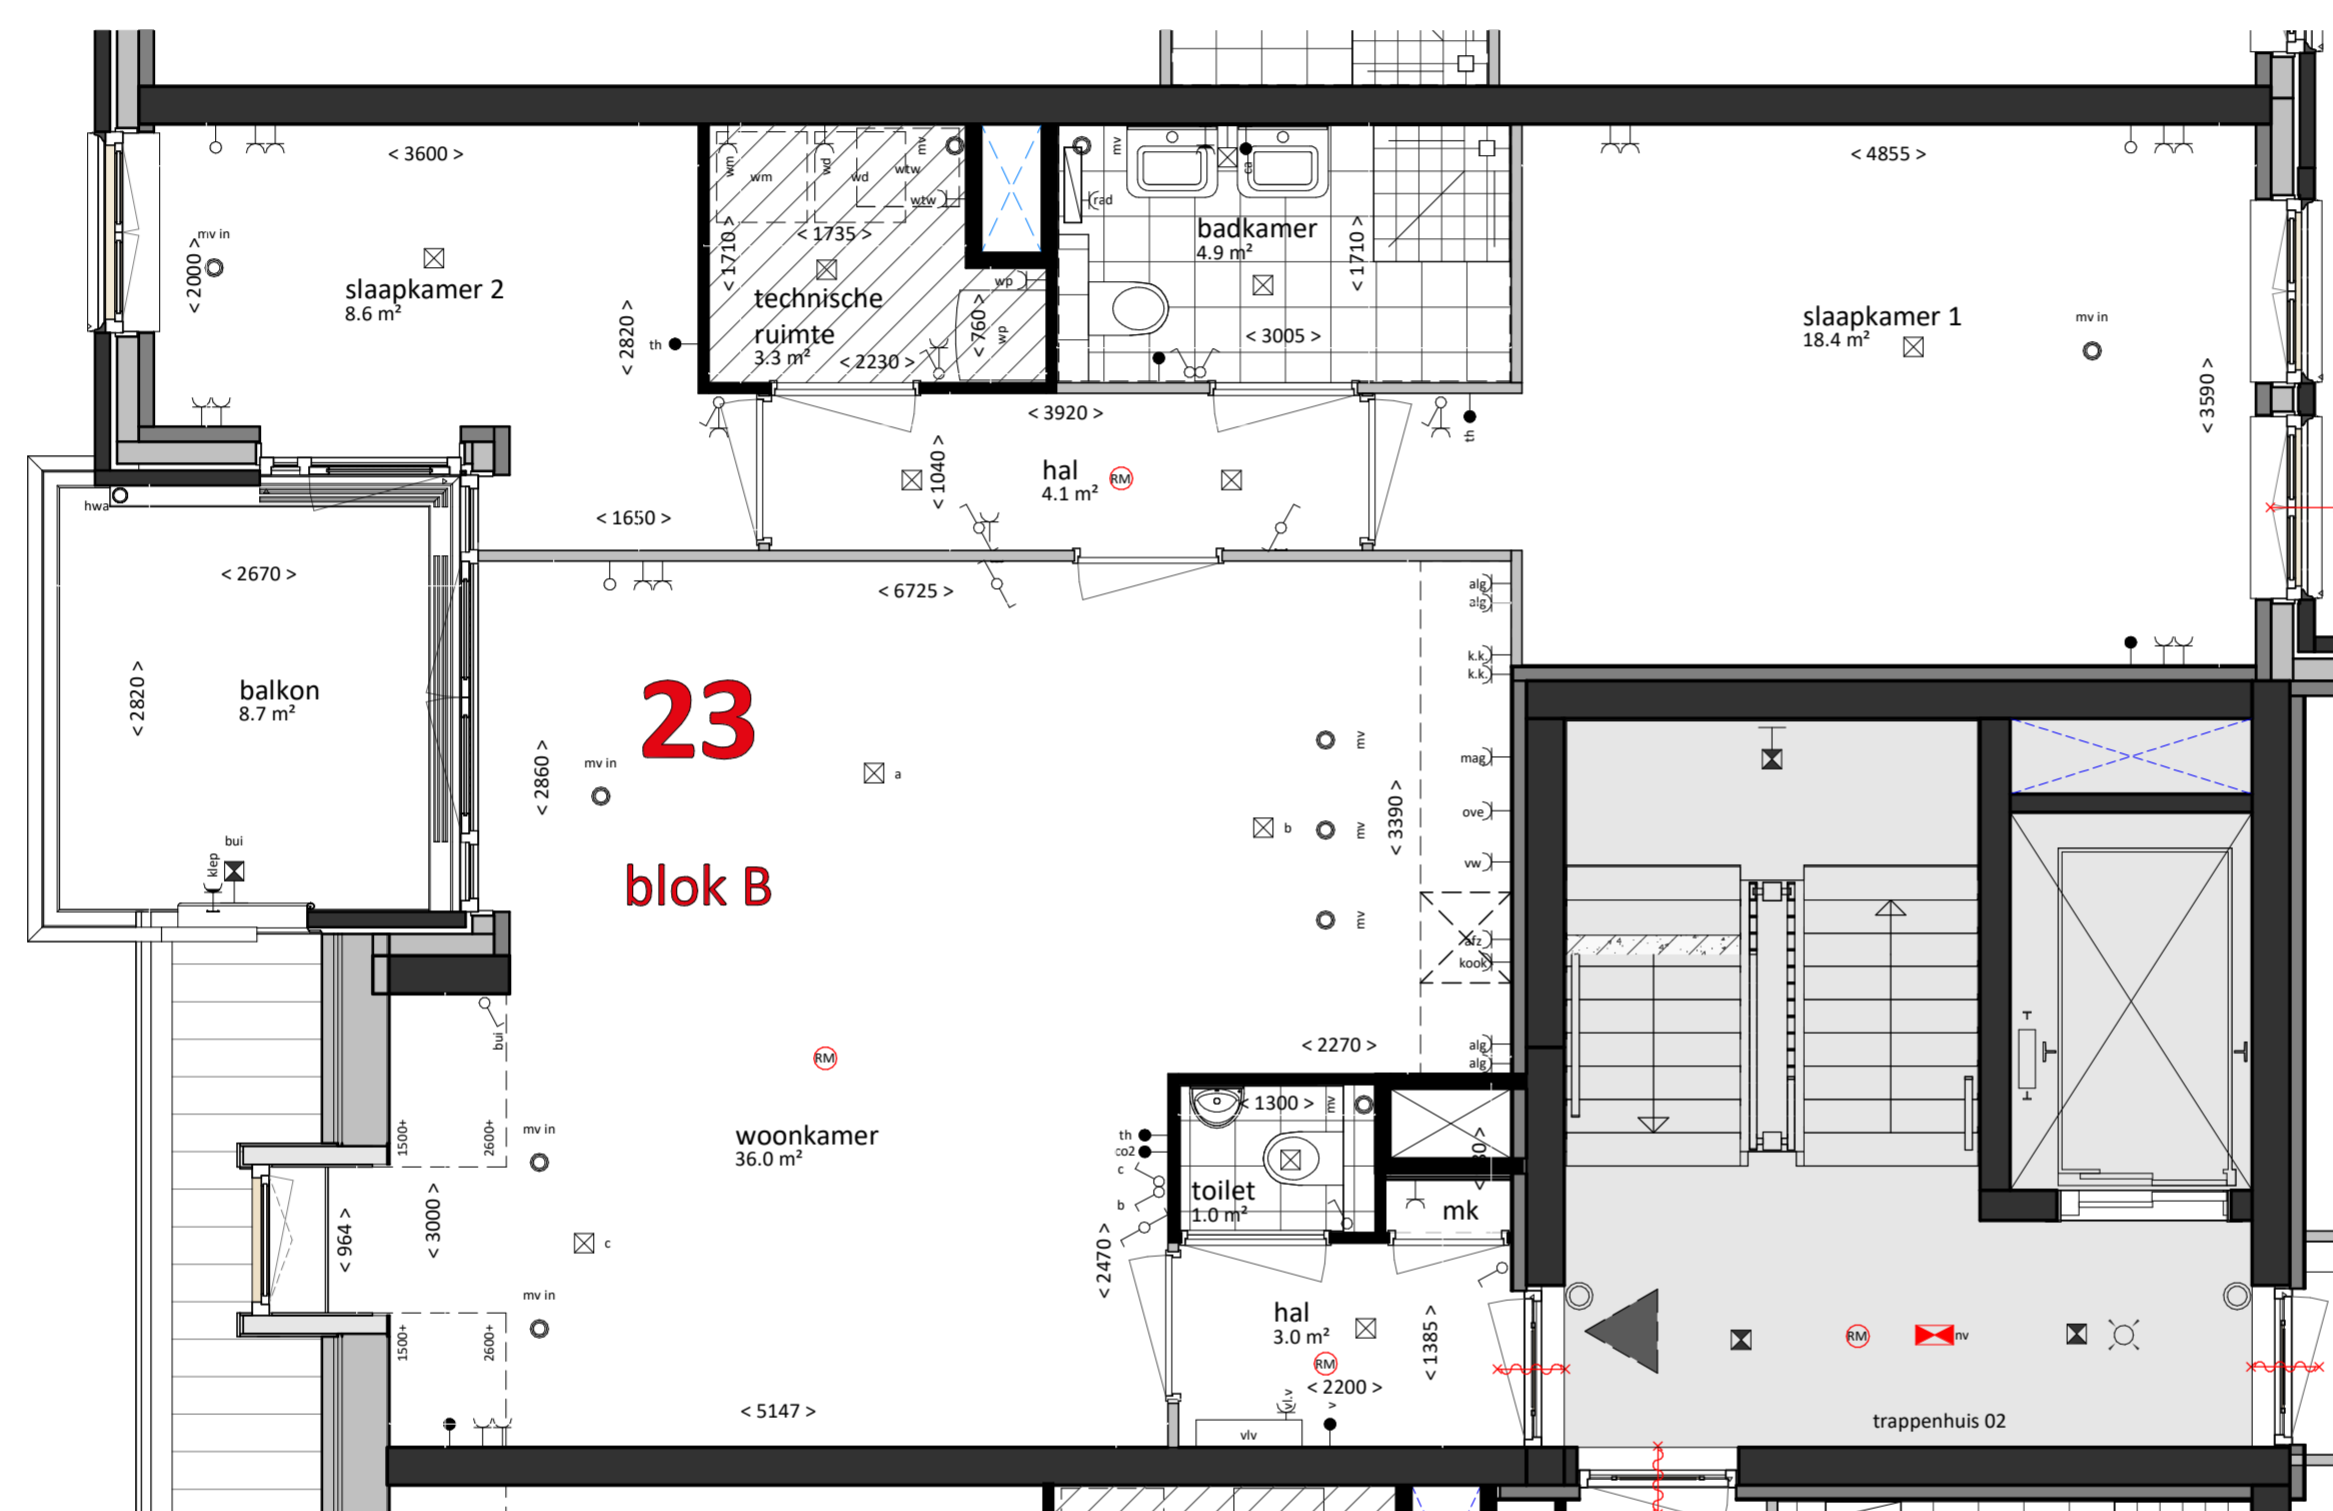

De aangegeven lichtpunten, wandcontactdozen, schakelaars, ventielenmechanische ventilatie e.d. zijn indicatief en kunnen om technische redenen door de installateurs nog aan wijzigingen in aantal en positie onder hevig zijn.

De aangegeven plaats en afmeting van de verschillende installaties, hemelwaterafvoeren en bijbehorende aansluitpunten zijn indicatief.

In de meterkast, technische en/of bergruimte en op de onbenoemde ruimte kunnen leidingen als opbouw worden uitgevoerd.


De kleuren van de kozijnen, metselwerk, houtwerk en overig weergegeven elementen worden uitgevoerd conform de kleur- en materiaalstaat als opgenomen in de technische omschrijving.

Maten zijn circa maten.

Alle maten zijn aangegeven in millimeters (mm).



tweede verdieping
Schaal 1:50
bwnr 23

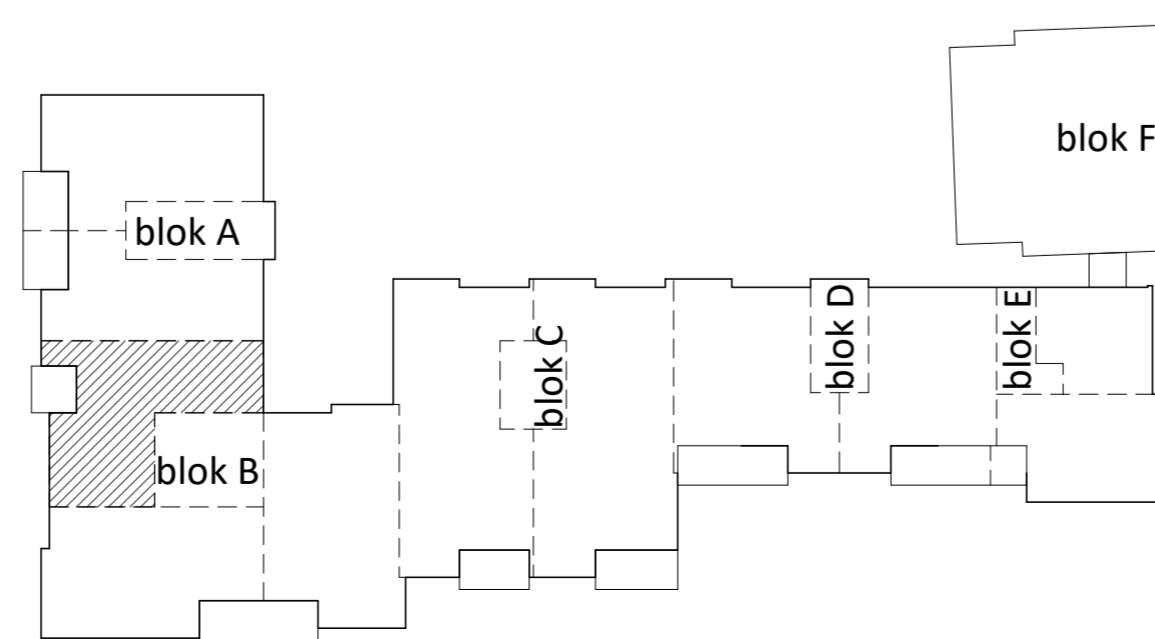

VAN MIERLO
BOUW & ONTWIKKELING

project
Gravin Machteld
's-Gravensande
onderdeel
Bouwnummer 23

getekend	schaal	formaat
FORMHET	1:50	A1 vierkant
projectnummer	P19277	
bladnummer	VK-15_23	

datum 07-04-2022