




voorgevel
1:100




linkergevel
1:100

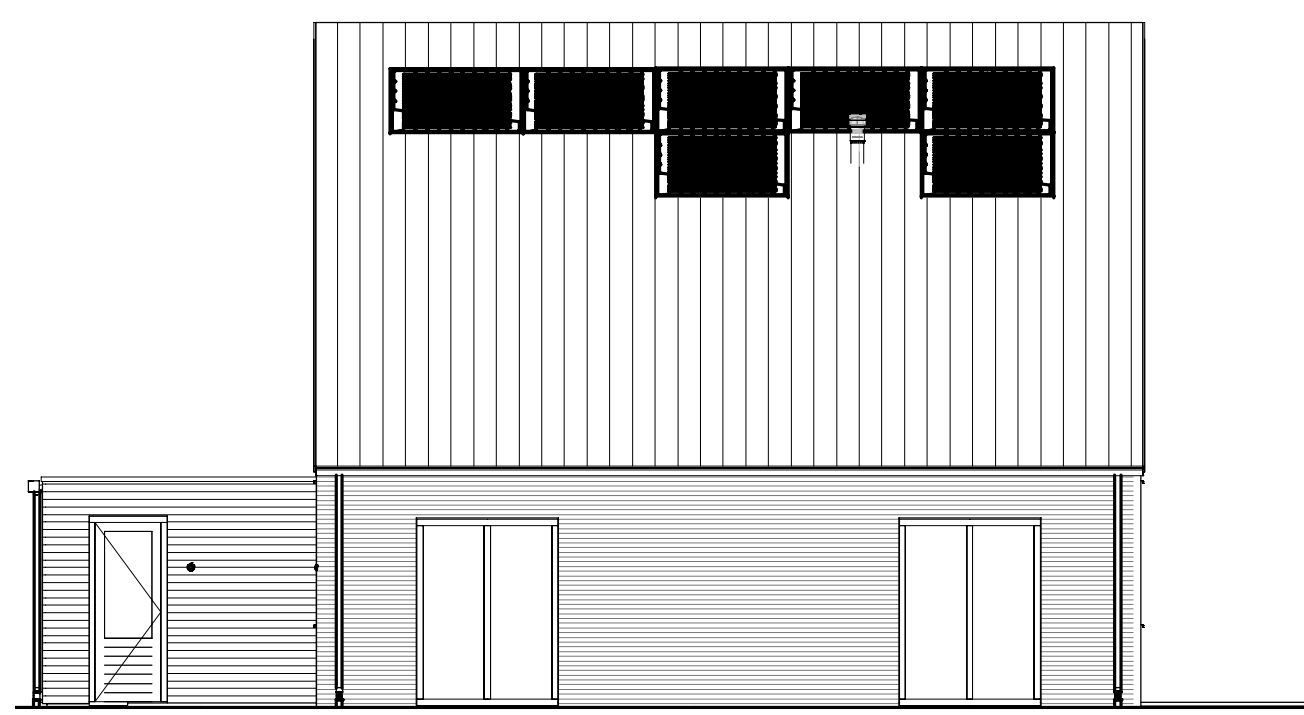


achtergevel
1:100




rechtergevel
1:100

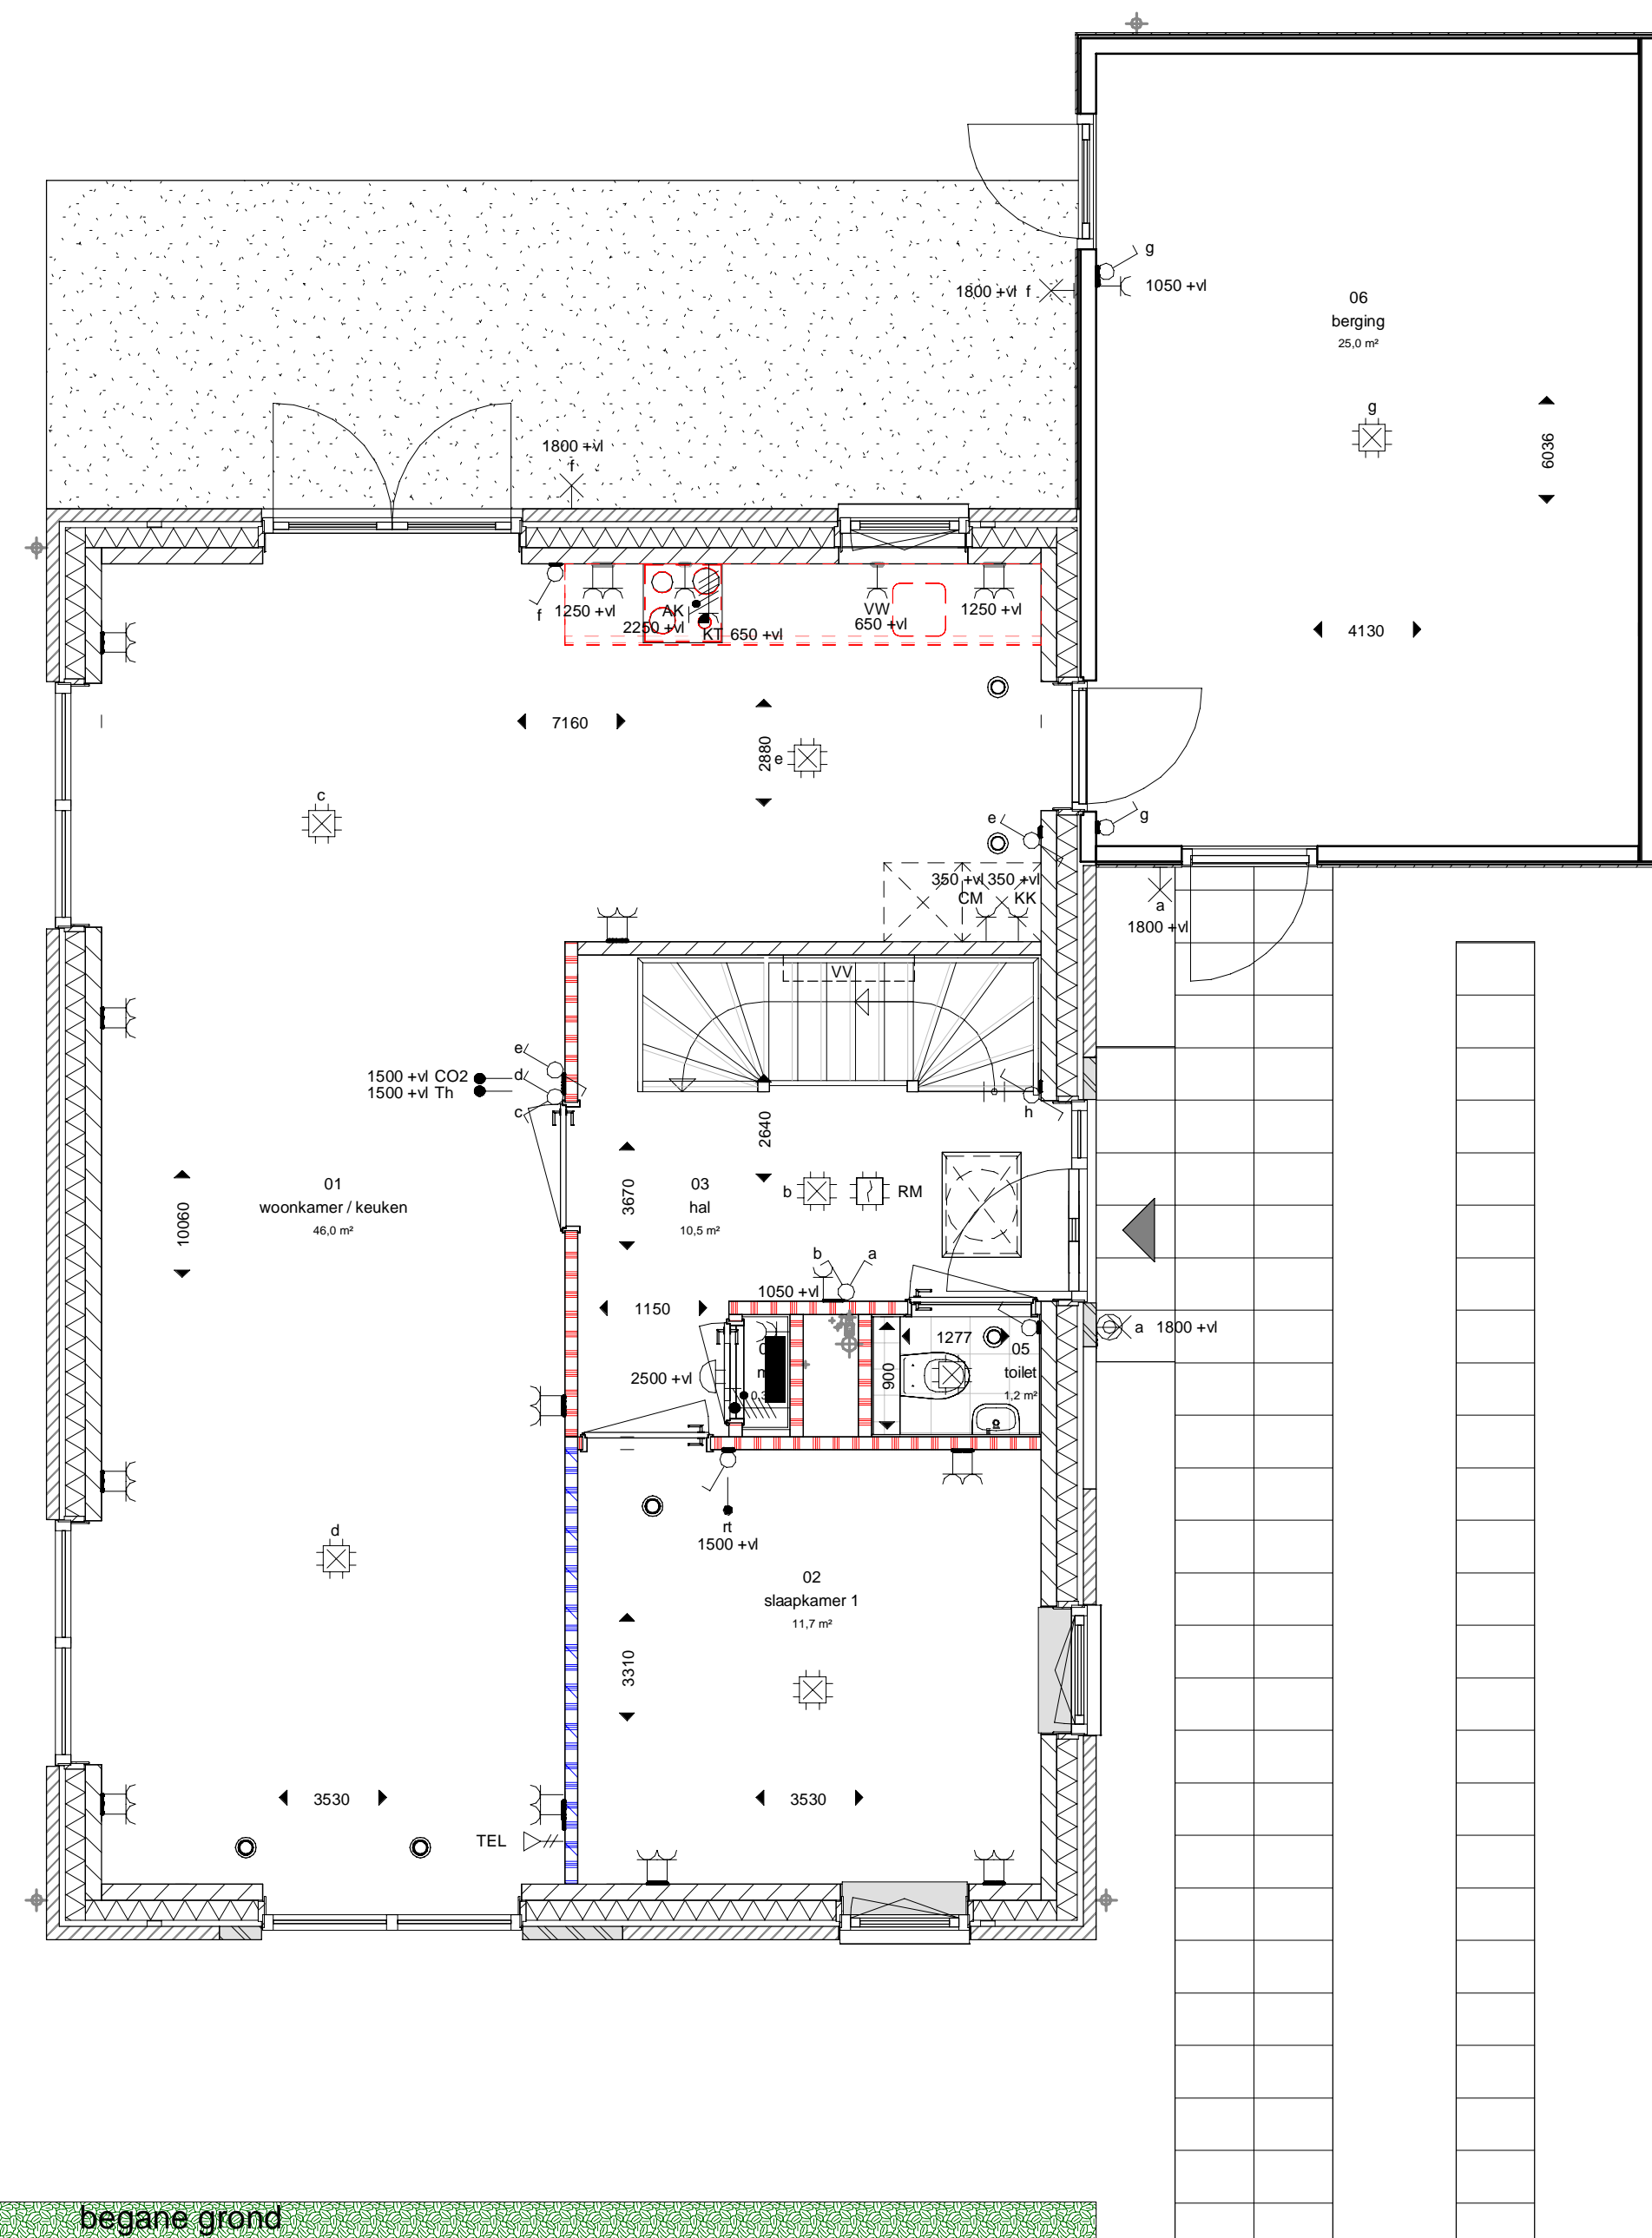



begane grond
1:50

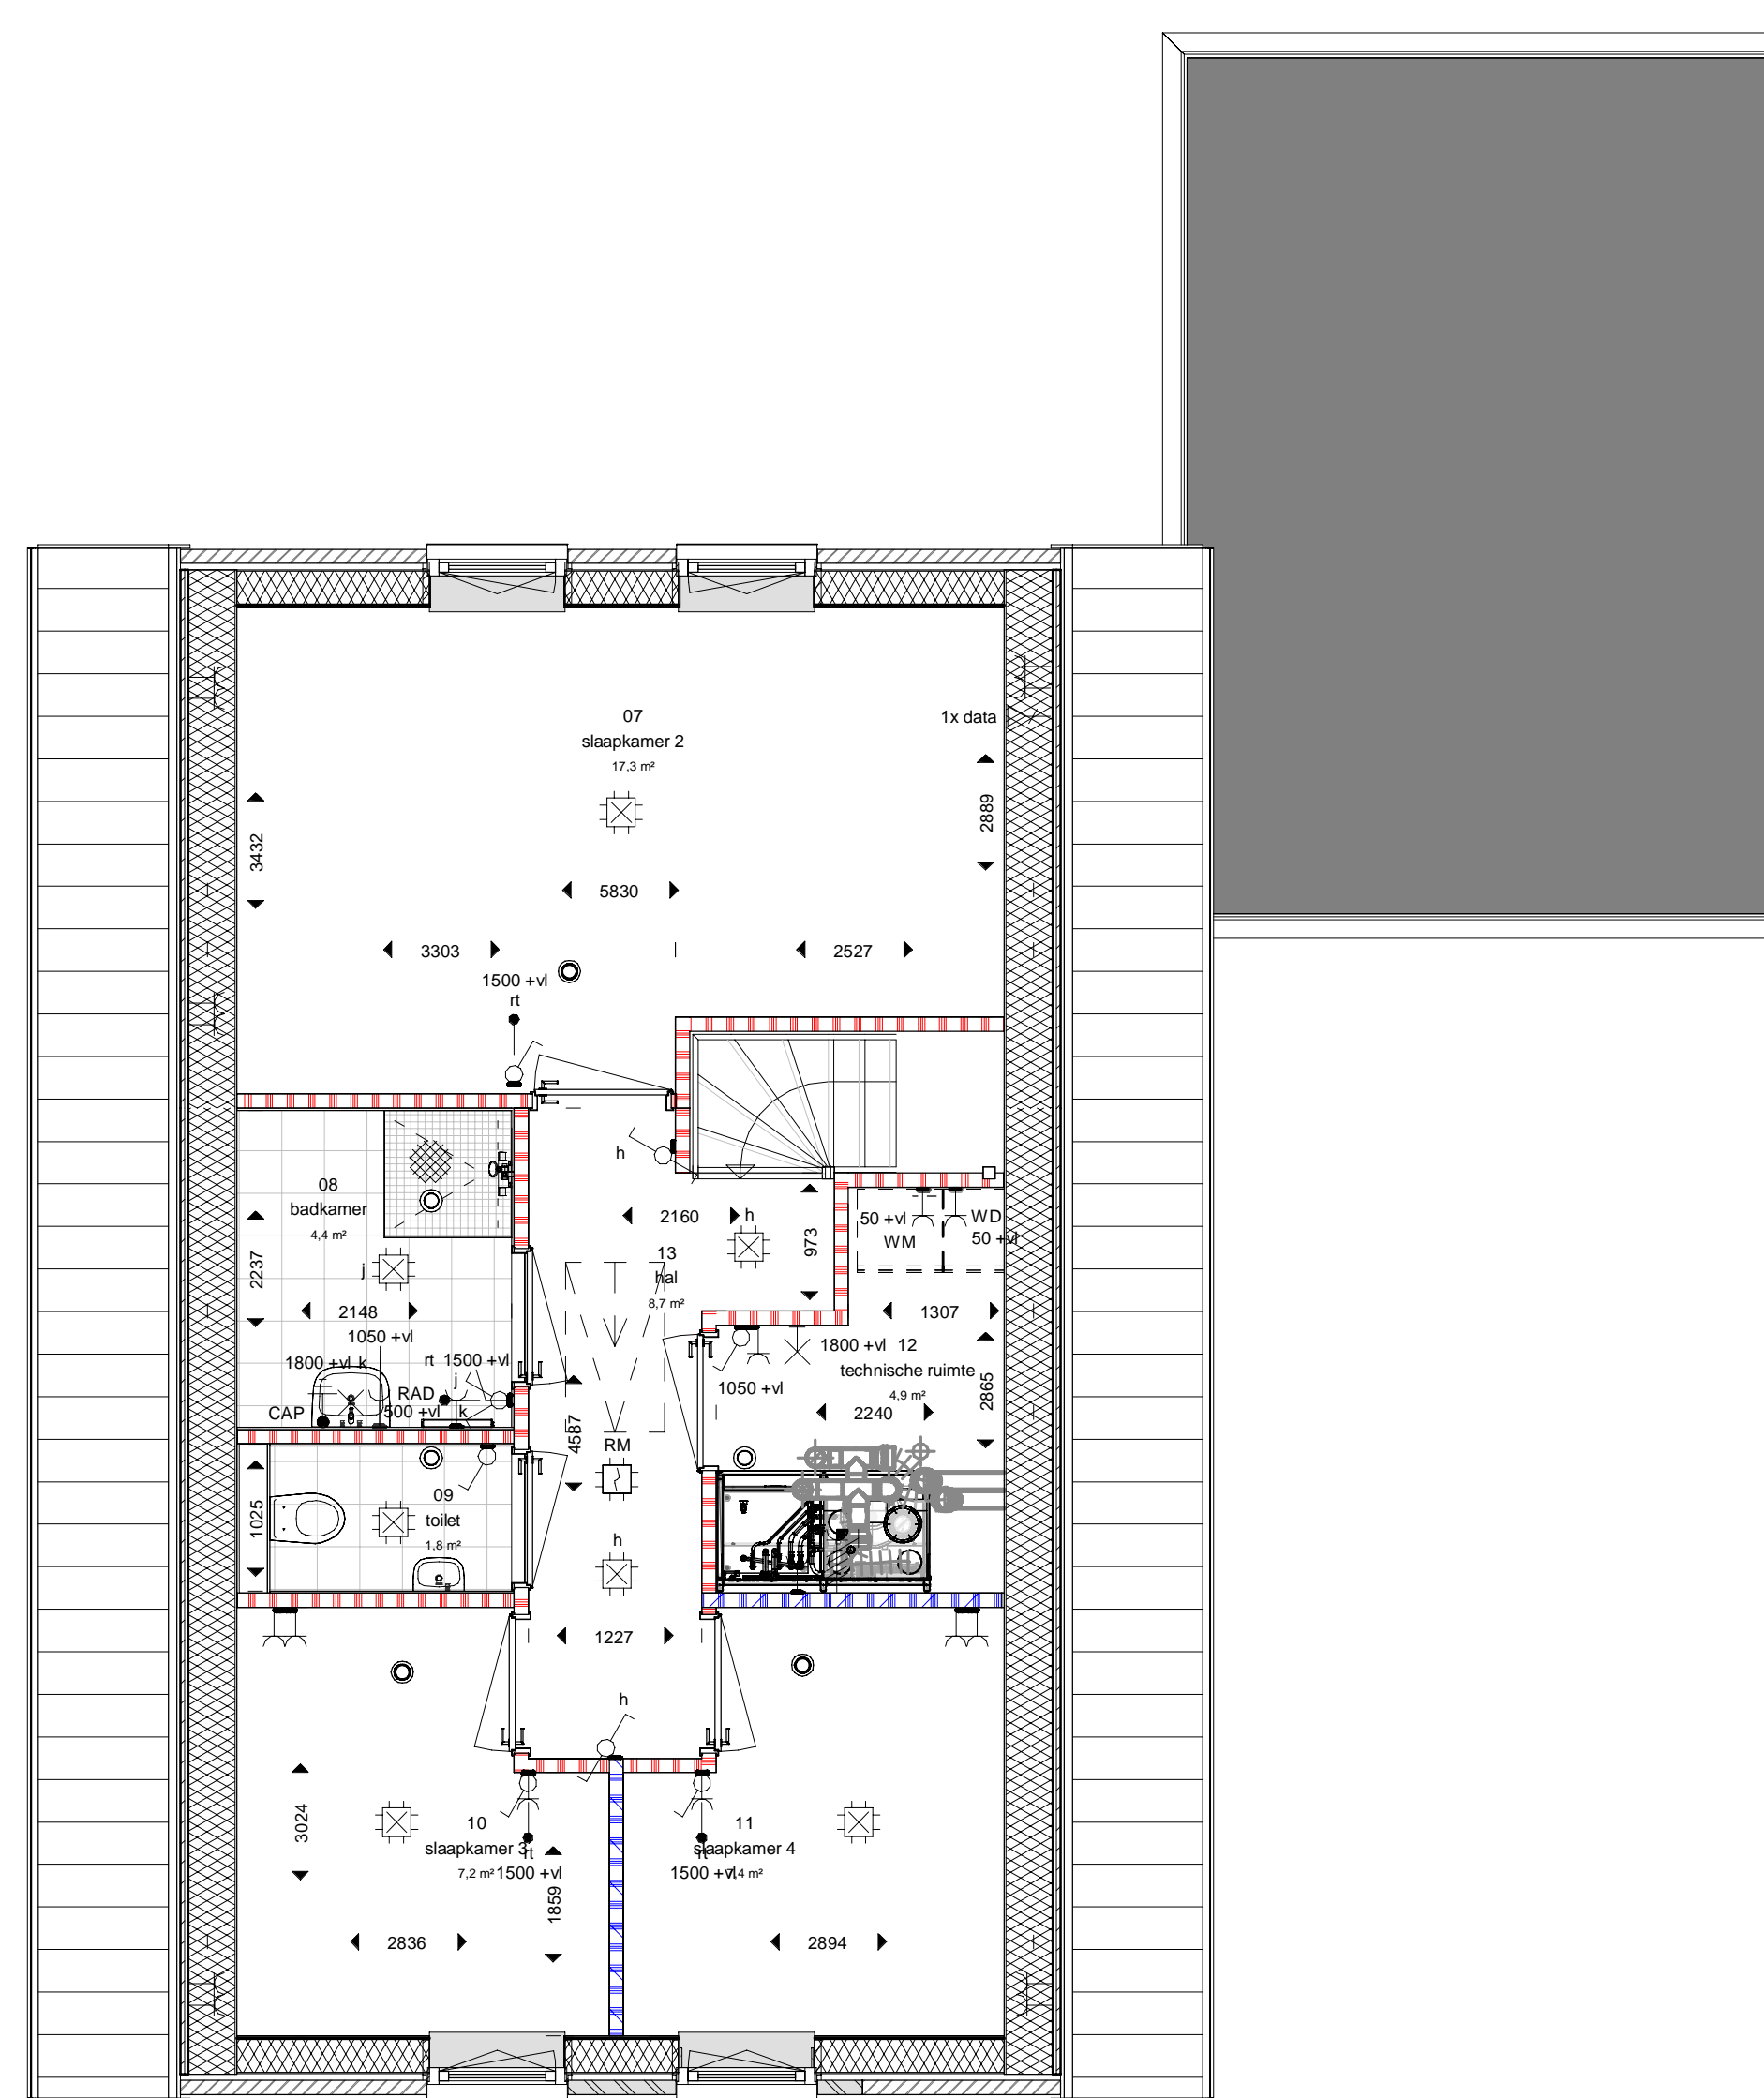

1e verdieping
1:50

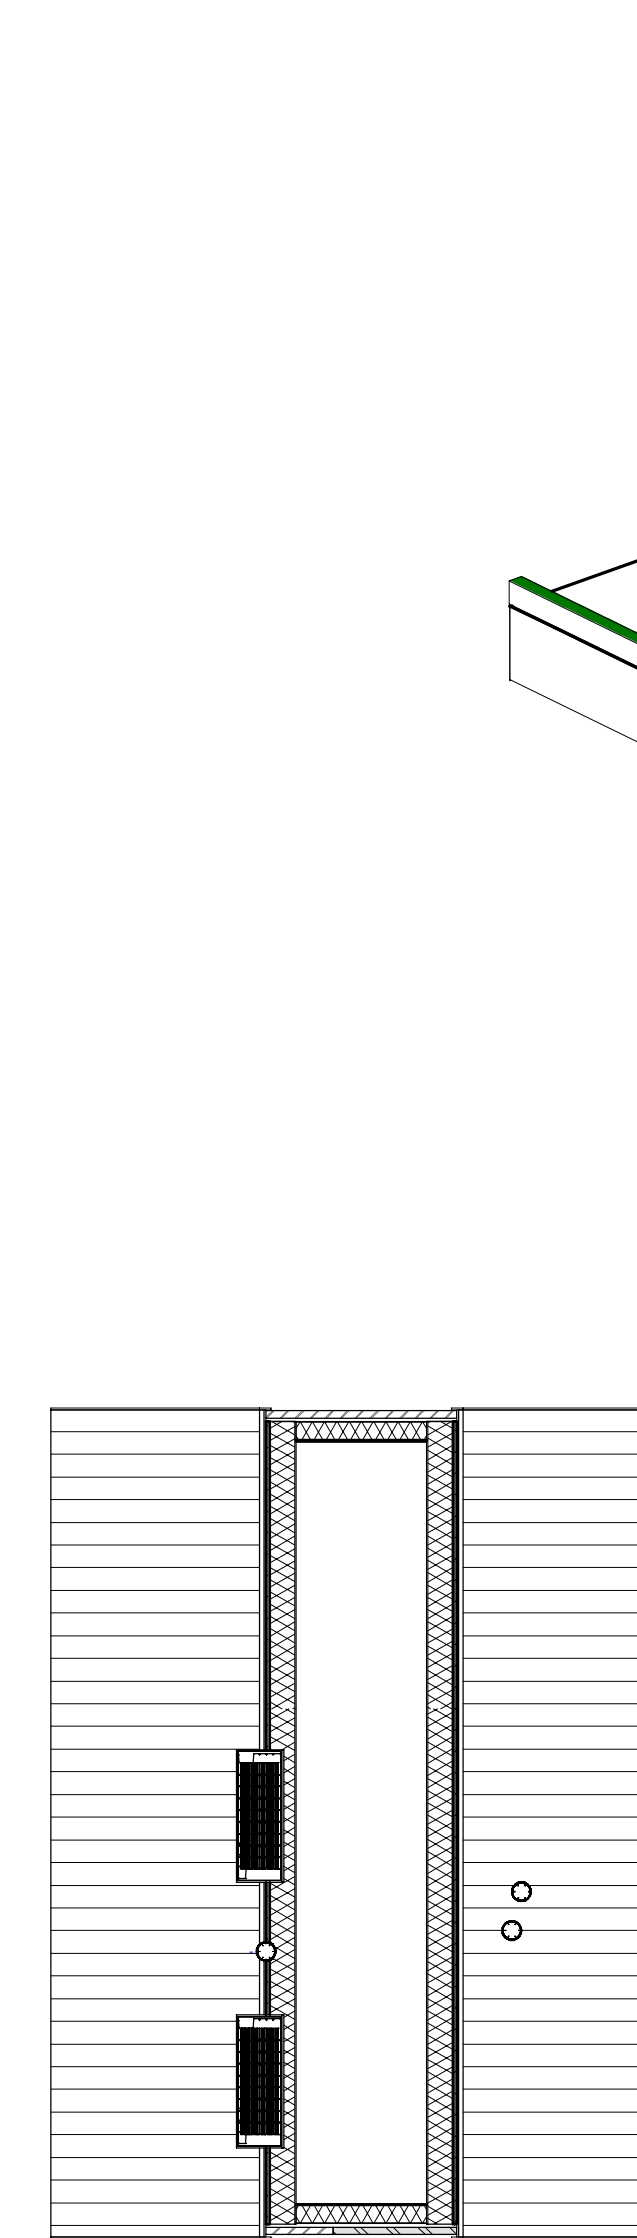

dak
1:100

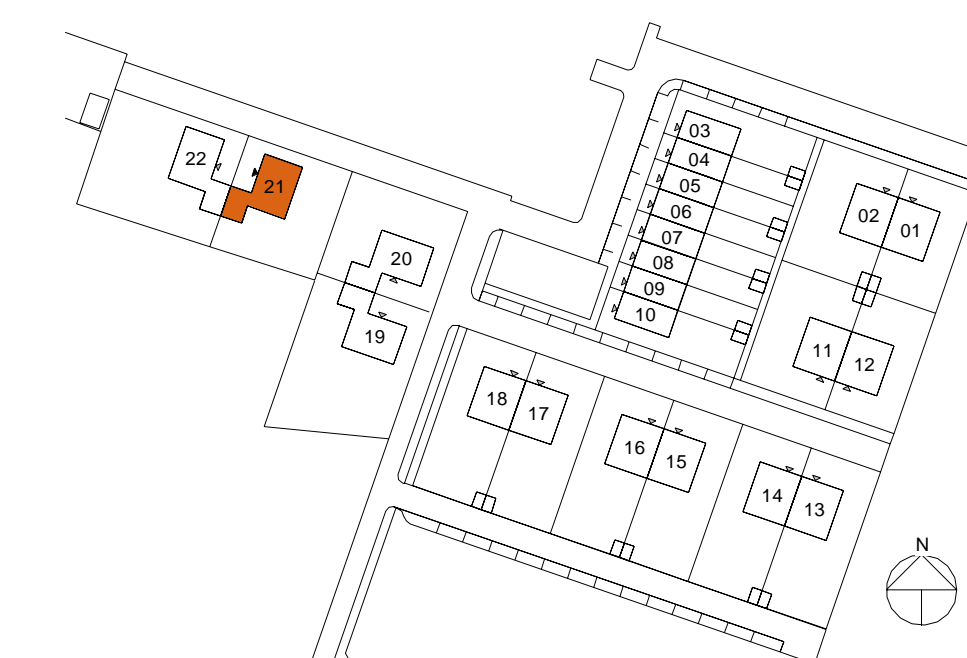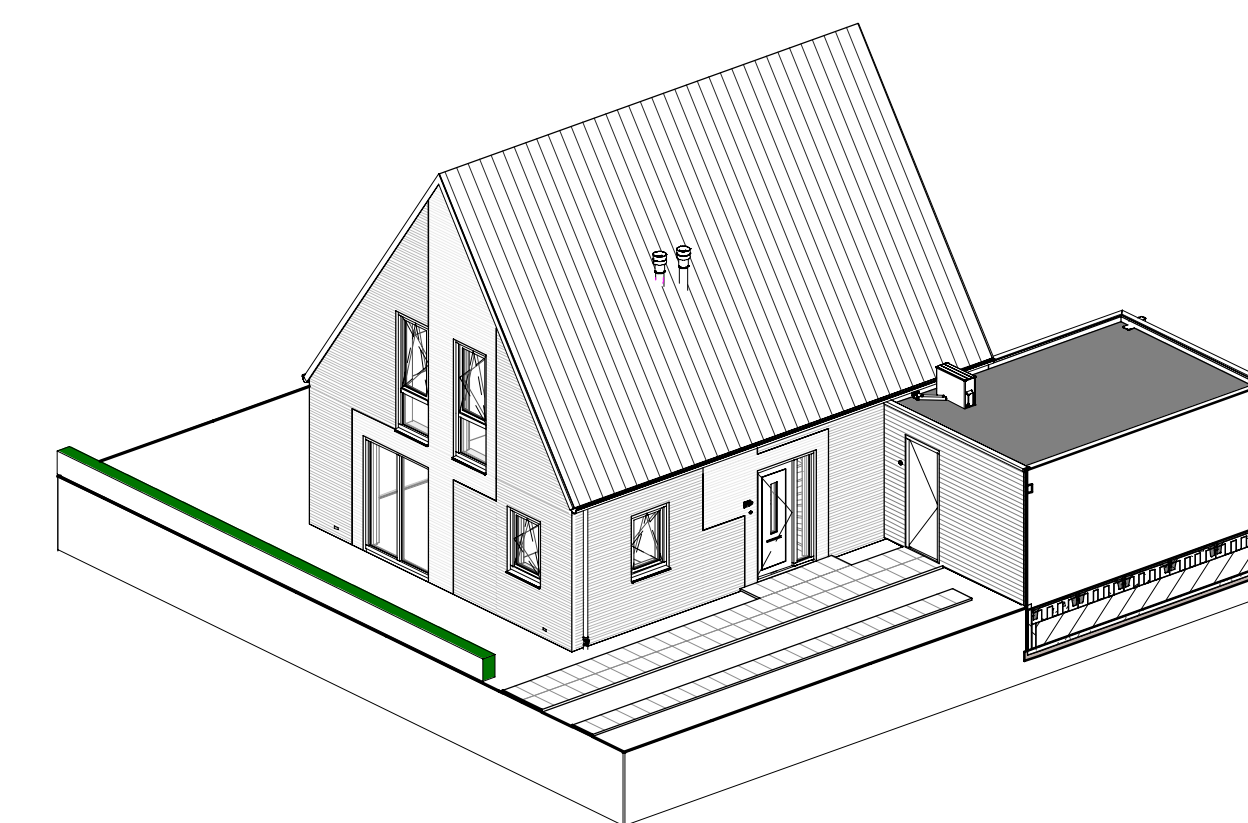

Datum: _____
Handtekening: _____

VAZET
17-06-2022
datum

Tim Gortz
modelleur

project 23 woningen Wildervank
projectnr VC210010
schaal 1:100/1:50
fase verkoop

bladnummer
VT-100-21

De genoemde maten zijn circa maten, aangeduid in millimeters.