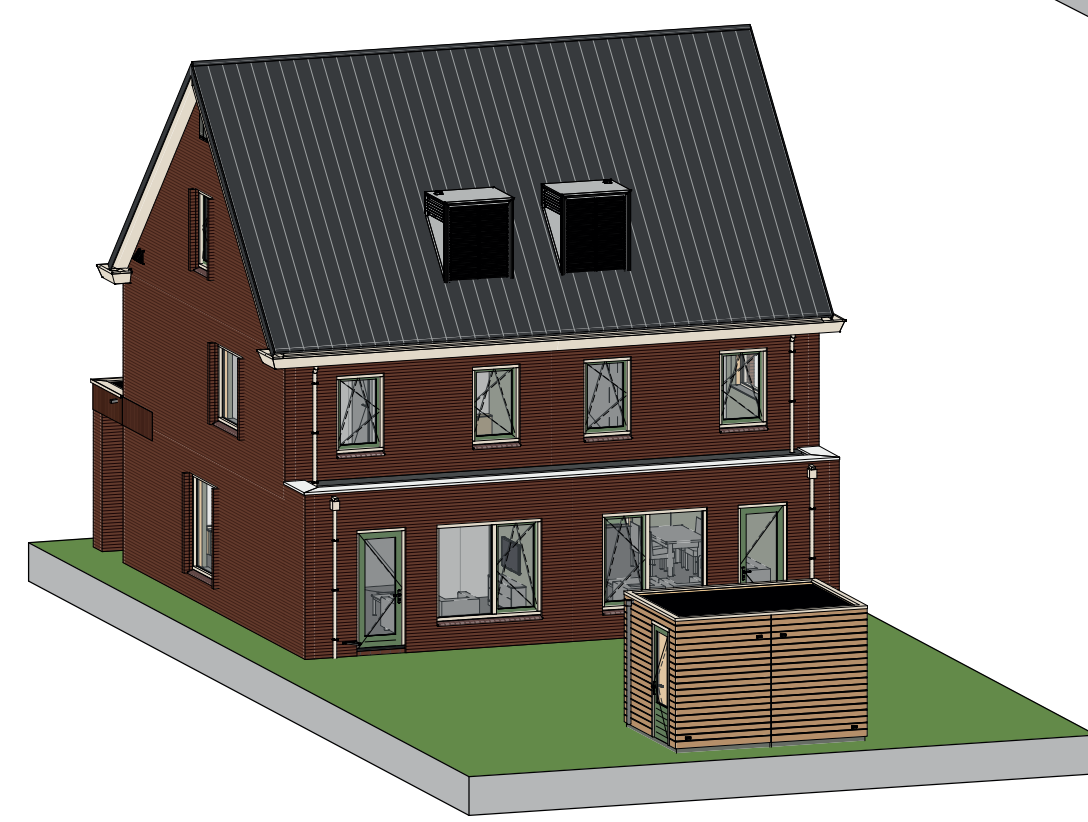
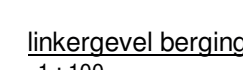
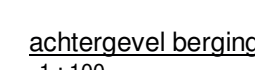
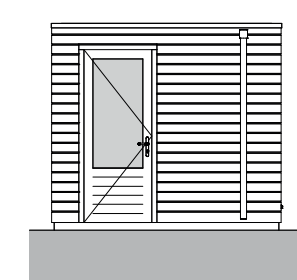
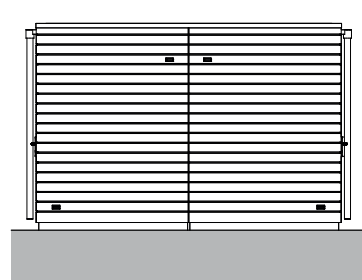
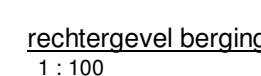
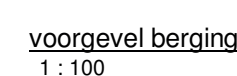
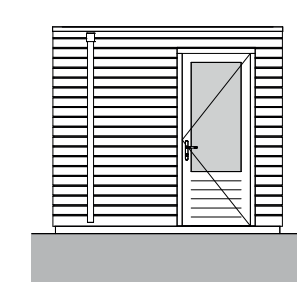
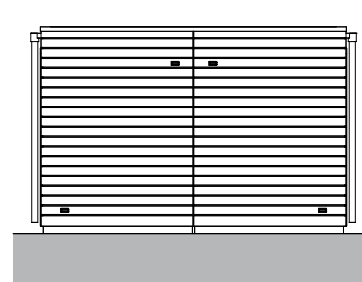
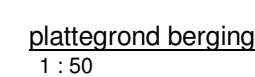
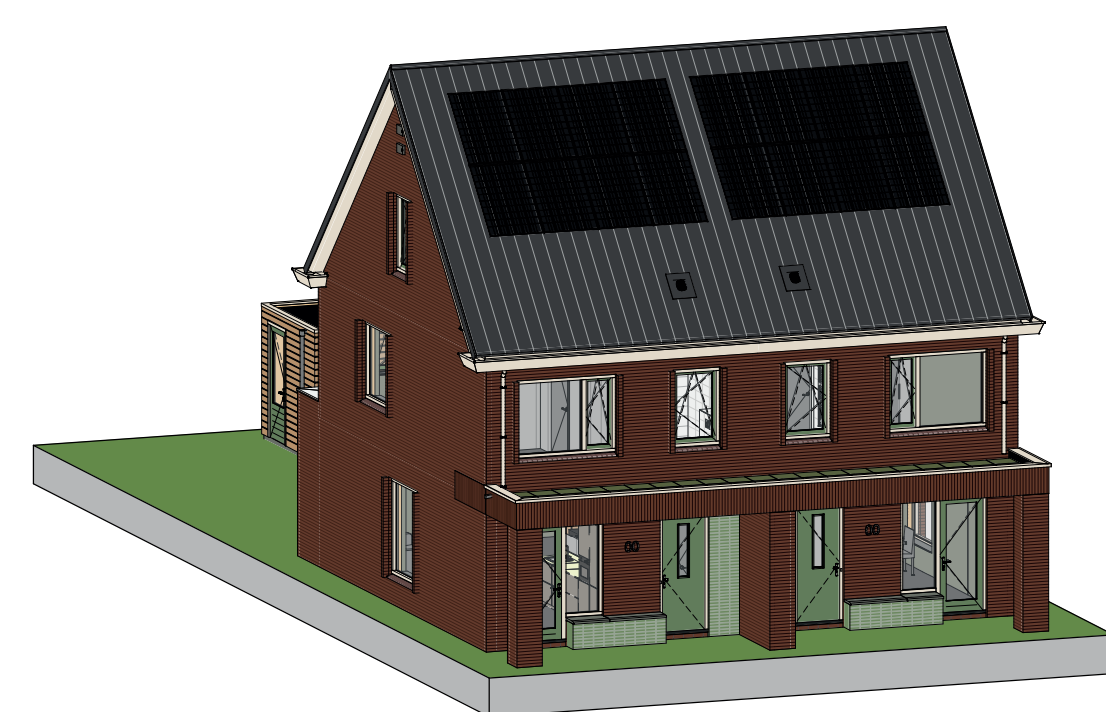
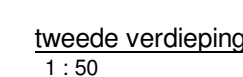
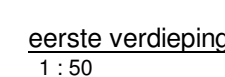
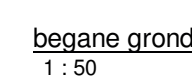
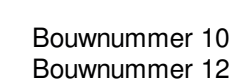
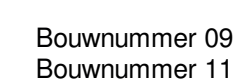
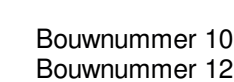
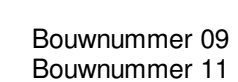
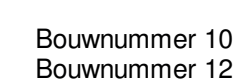
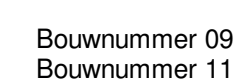
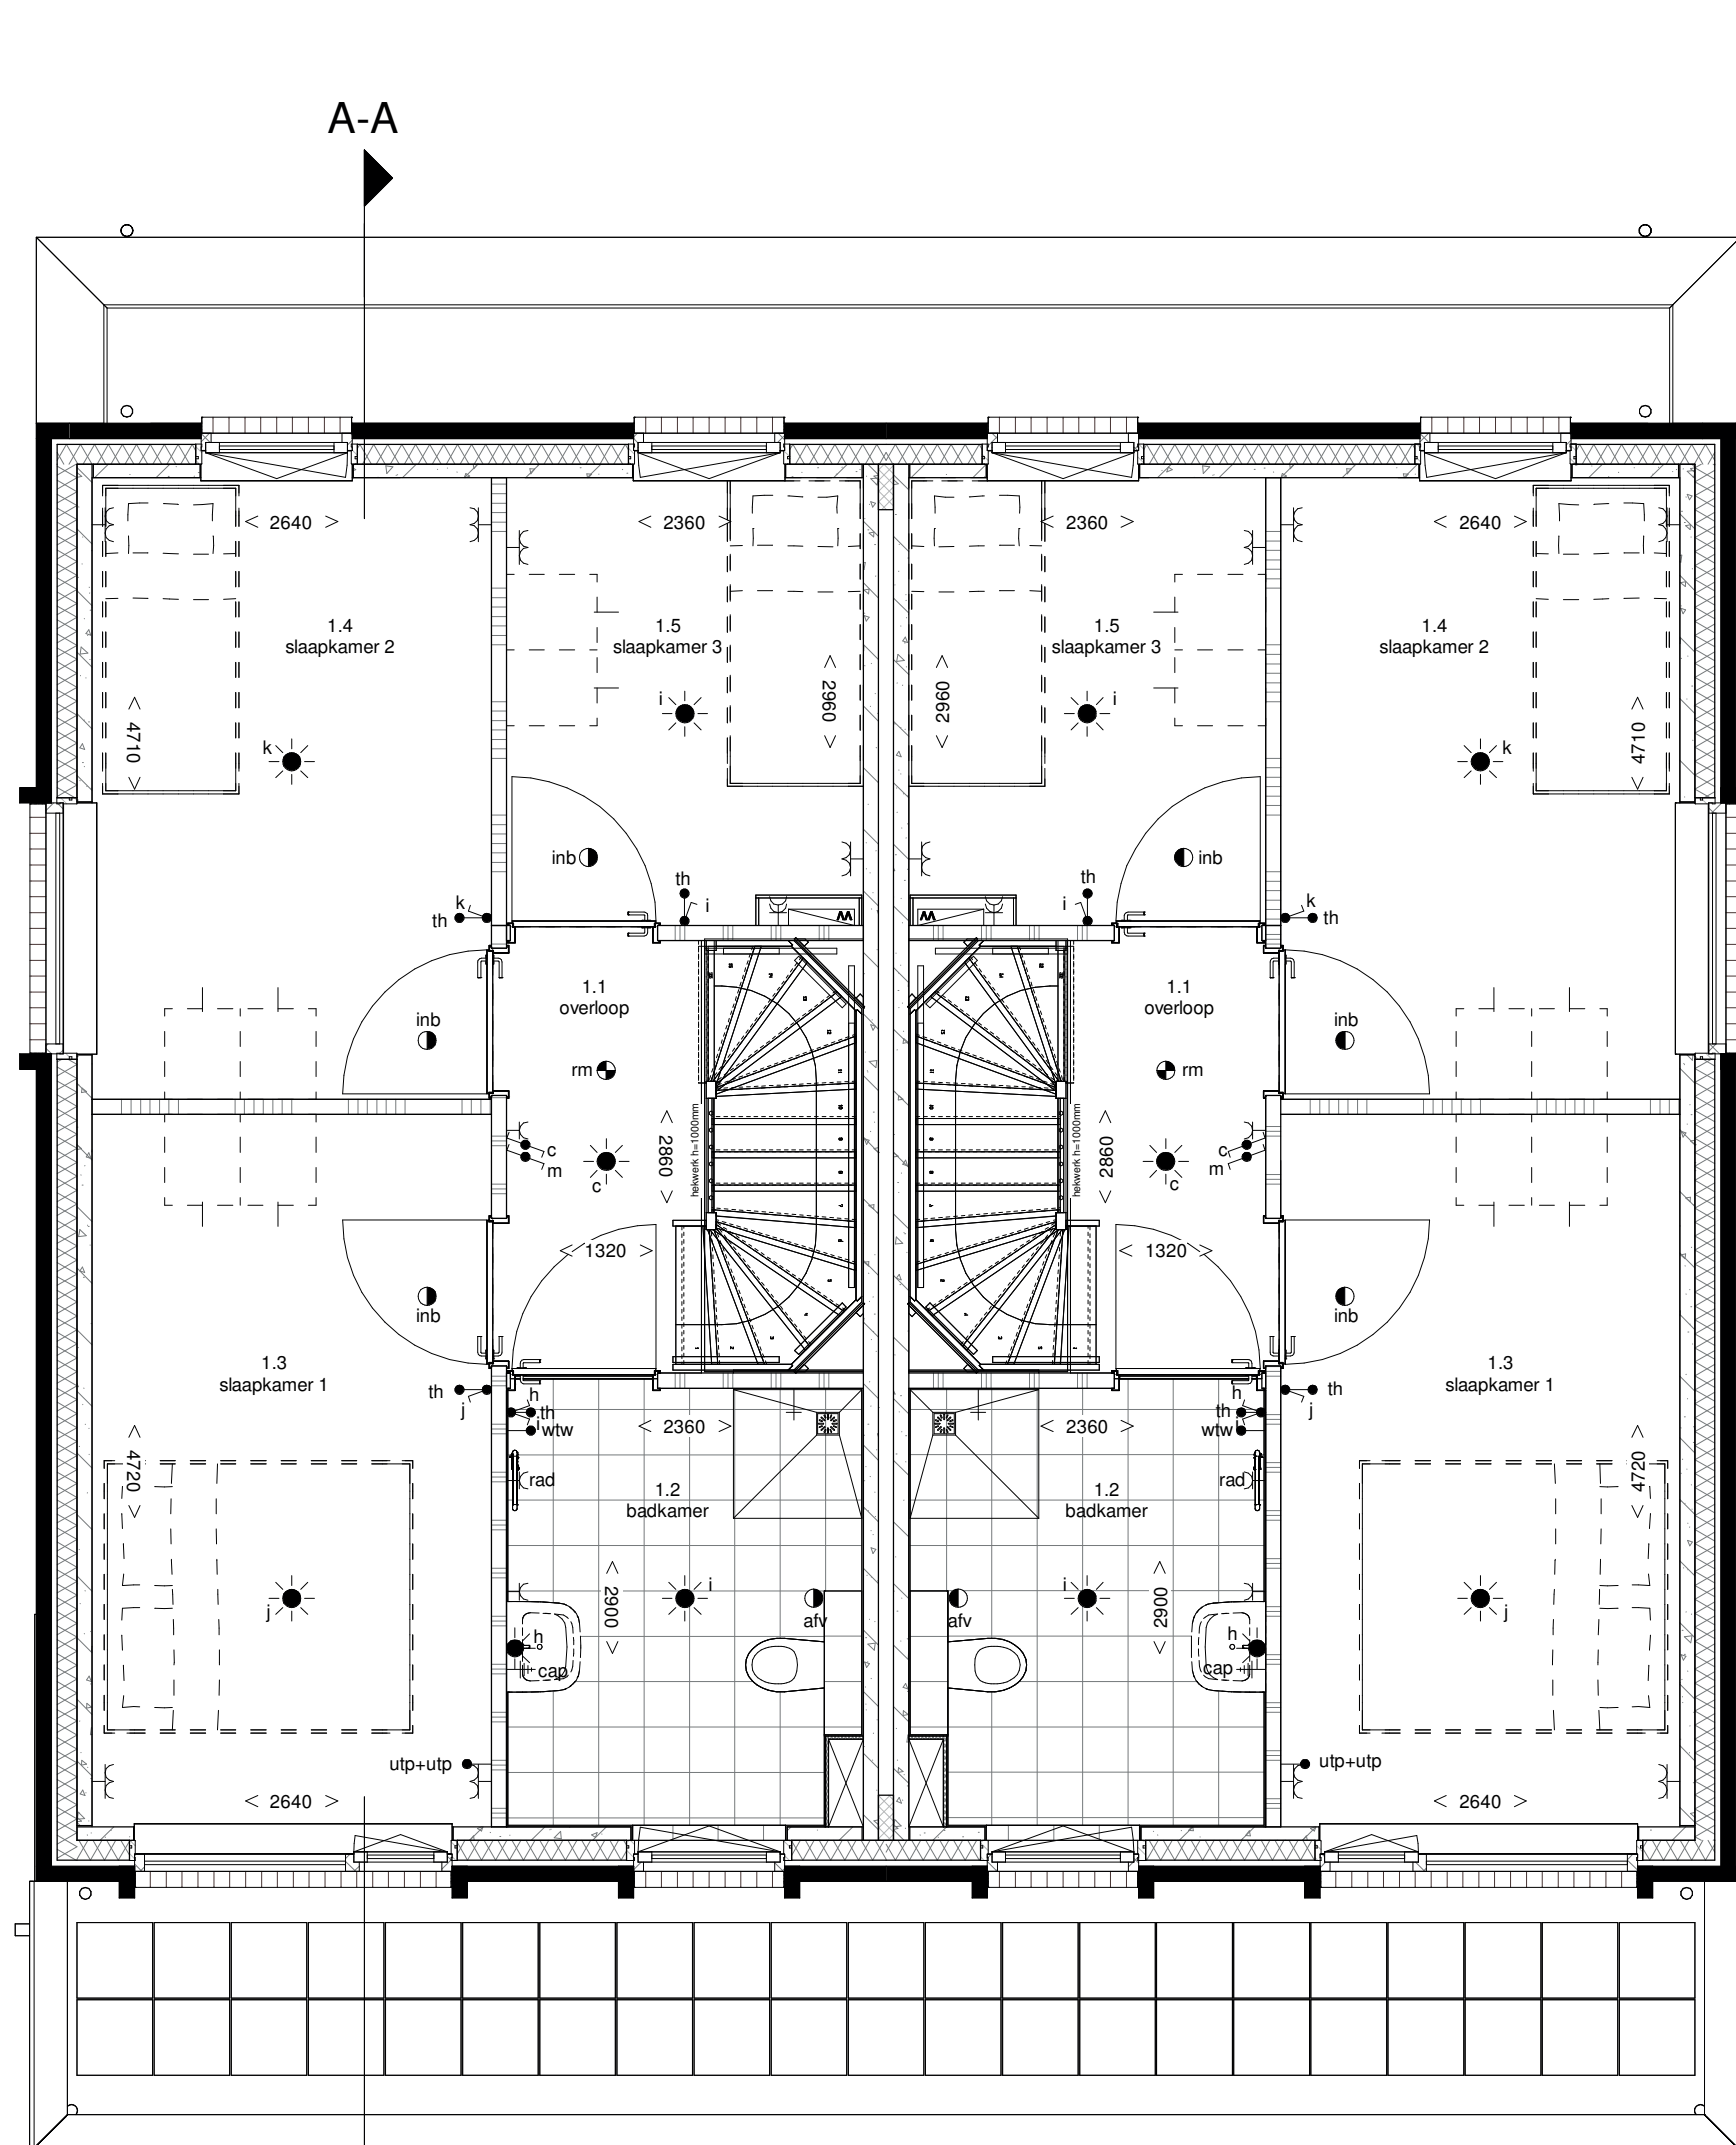
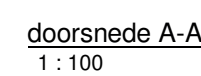
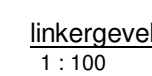
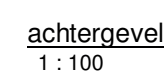
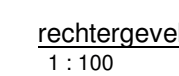
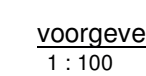
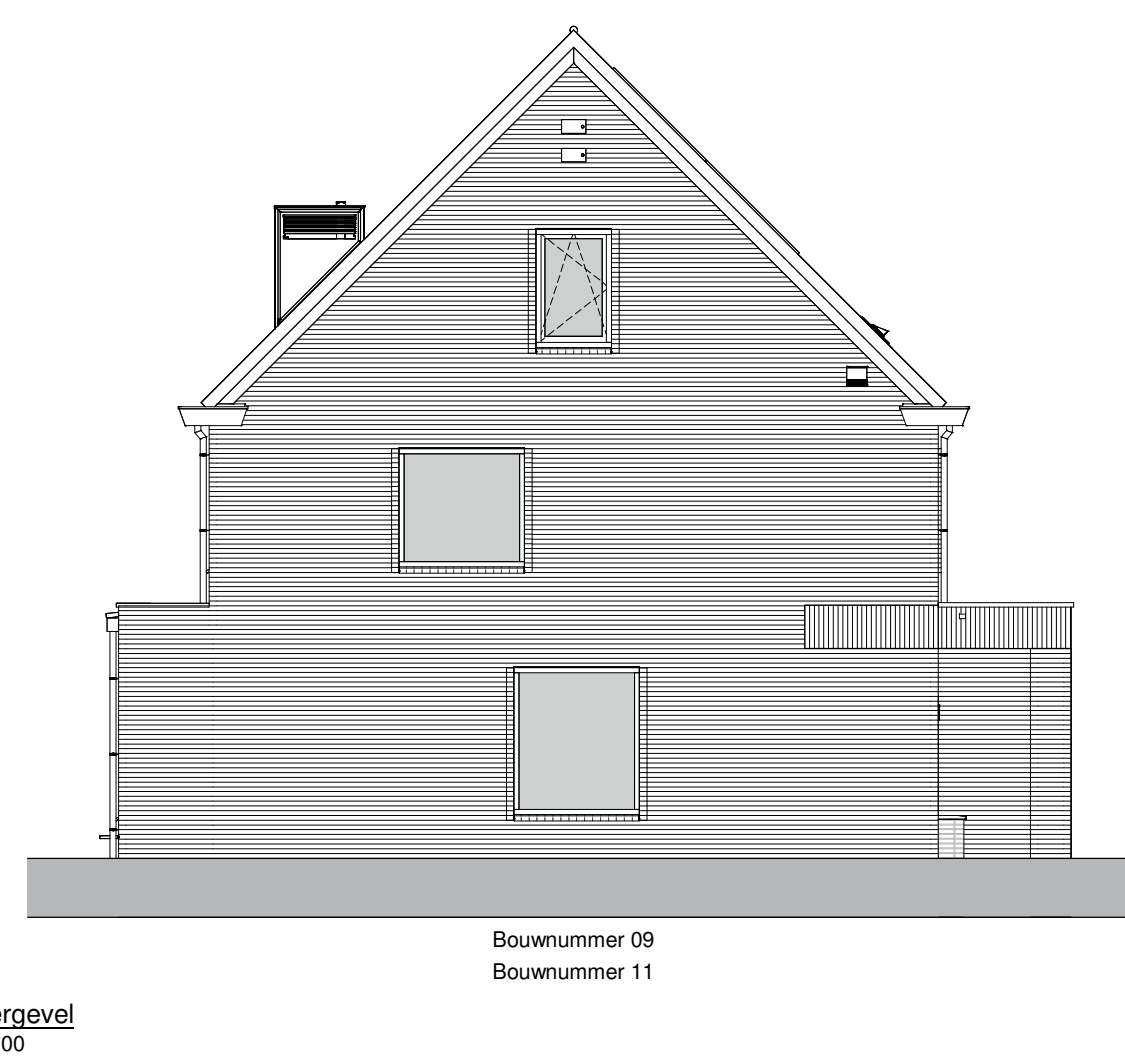
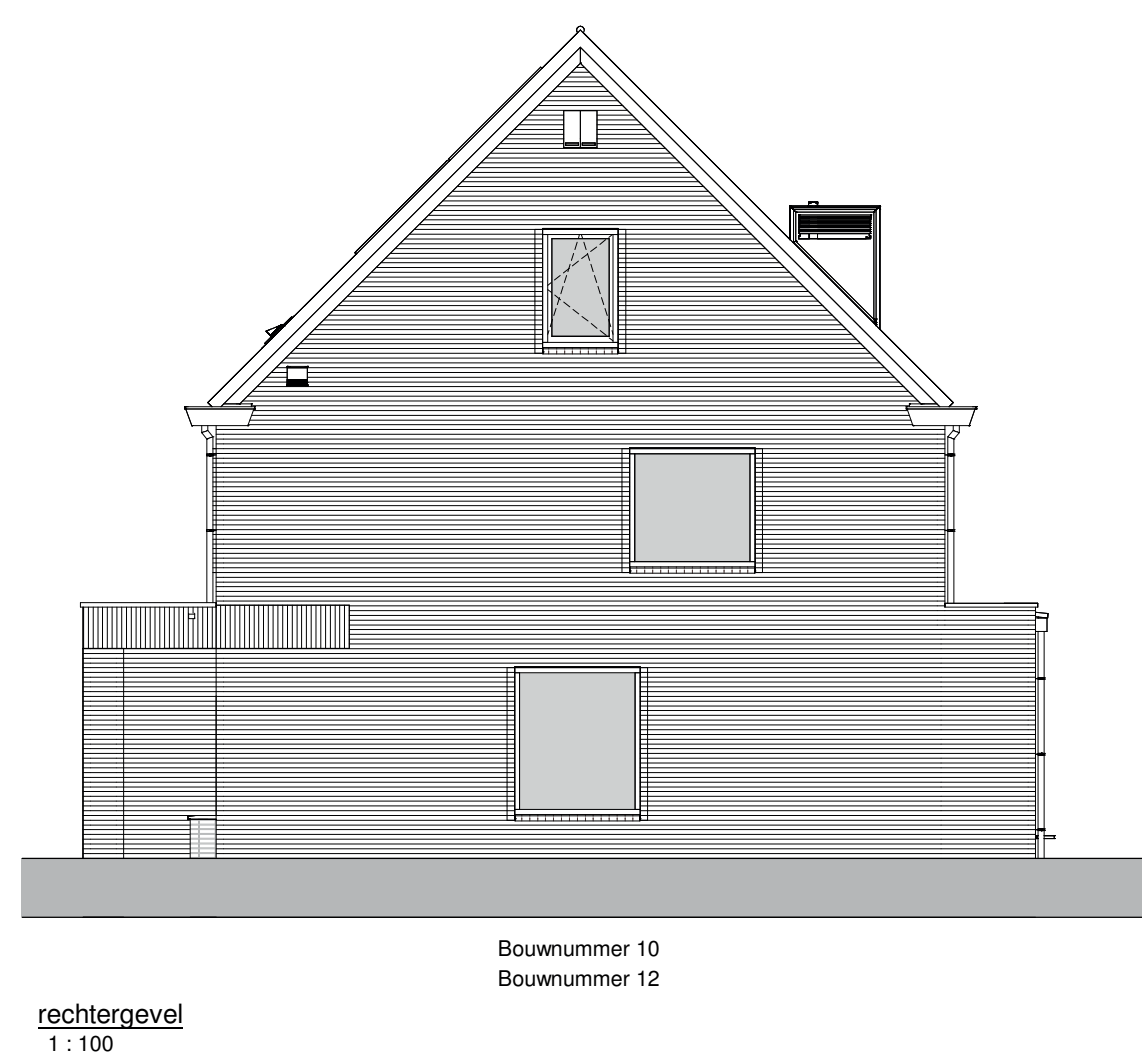


Atwerkstaat - Type 3. Kers					
Level	Nr	Ruimtenaam	Vloeropening	Wandafwerking	Plafondafwerking

Renvooi materialen

	Gevelstelscherm 1		Huisstelscherm (HGS)
	Gevelstelscherm 2		Isolatie
	Gevelstelscherm 3		Ribbenvloer
	Prefab beton		Kanalisatievloer
	Kalkzandsteen		Cementdekvloer
	Cellenbeton		
	HSB binnenwand		

[illegible]

De installaties voldoen aan normblad NEN 1010, de laatste druk.

