
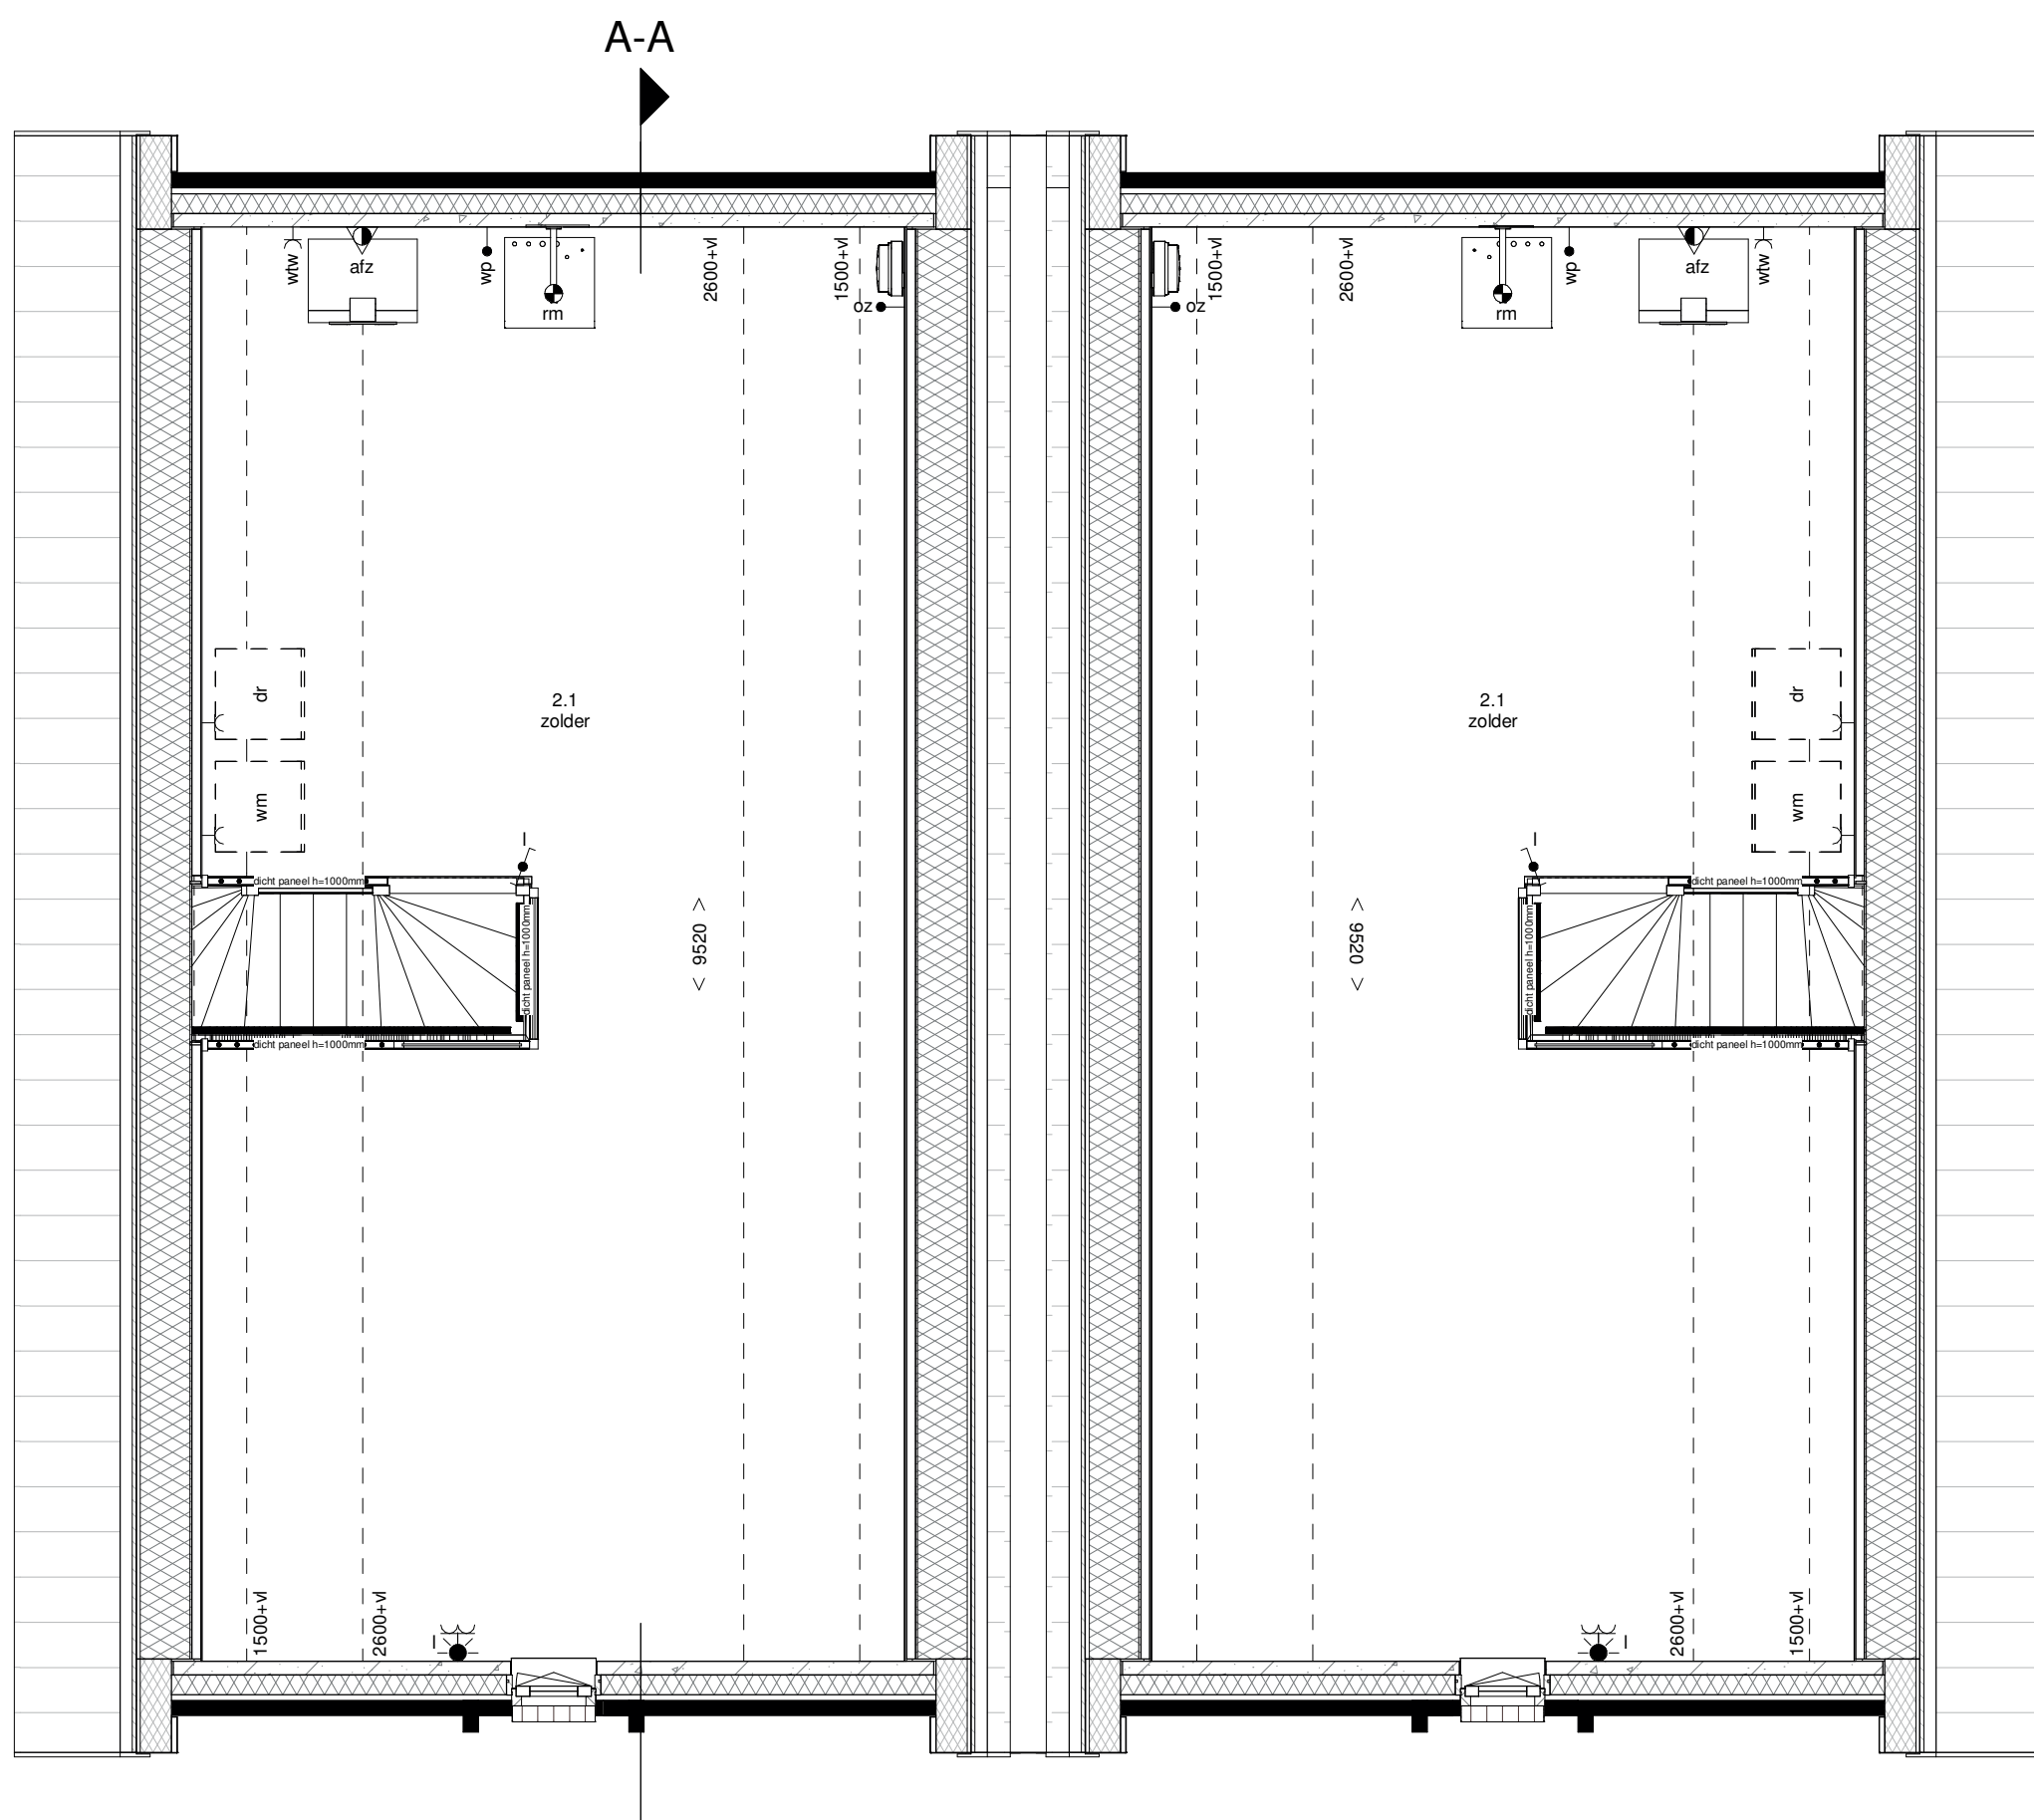
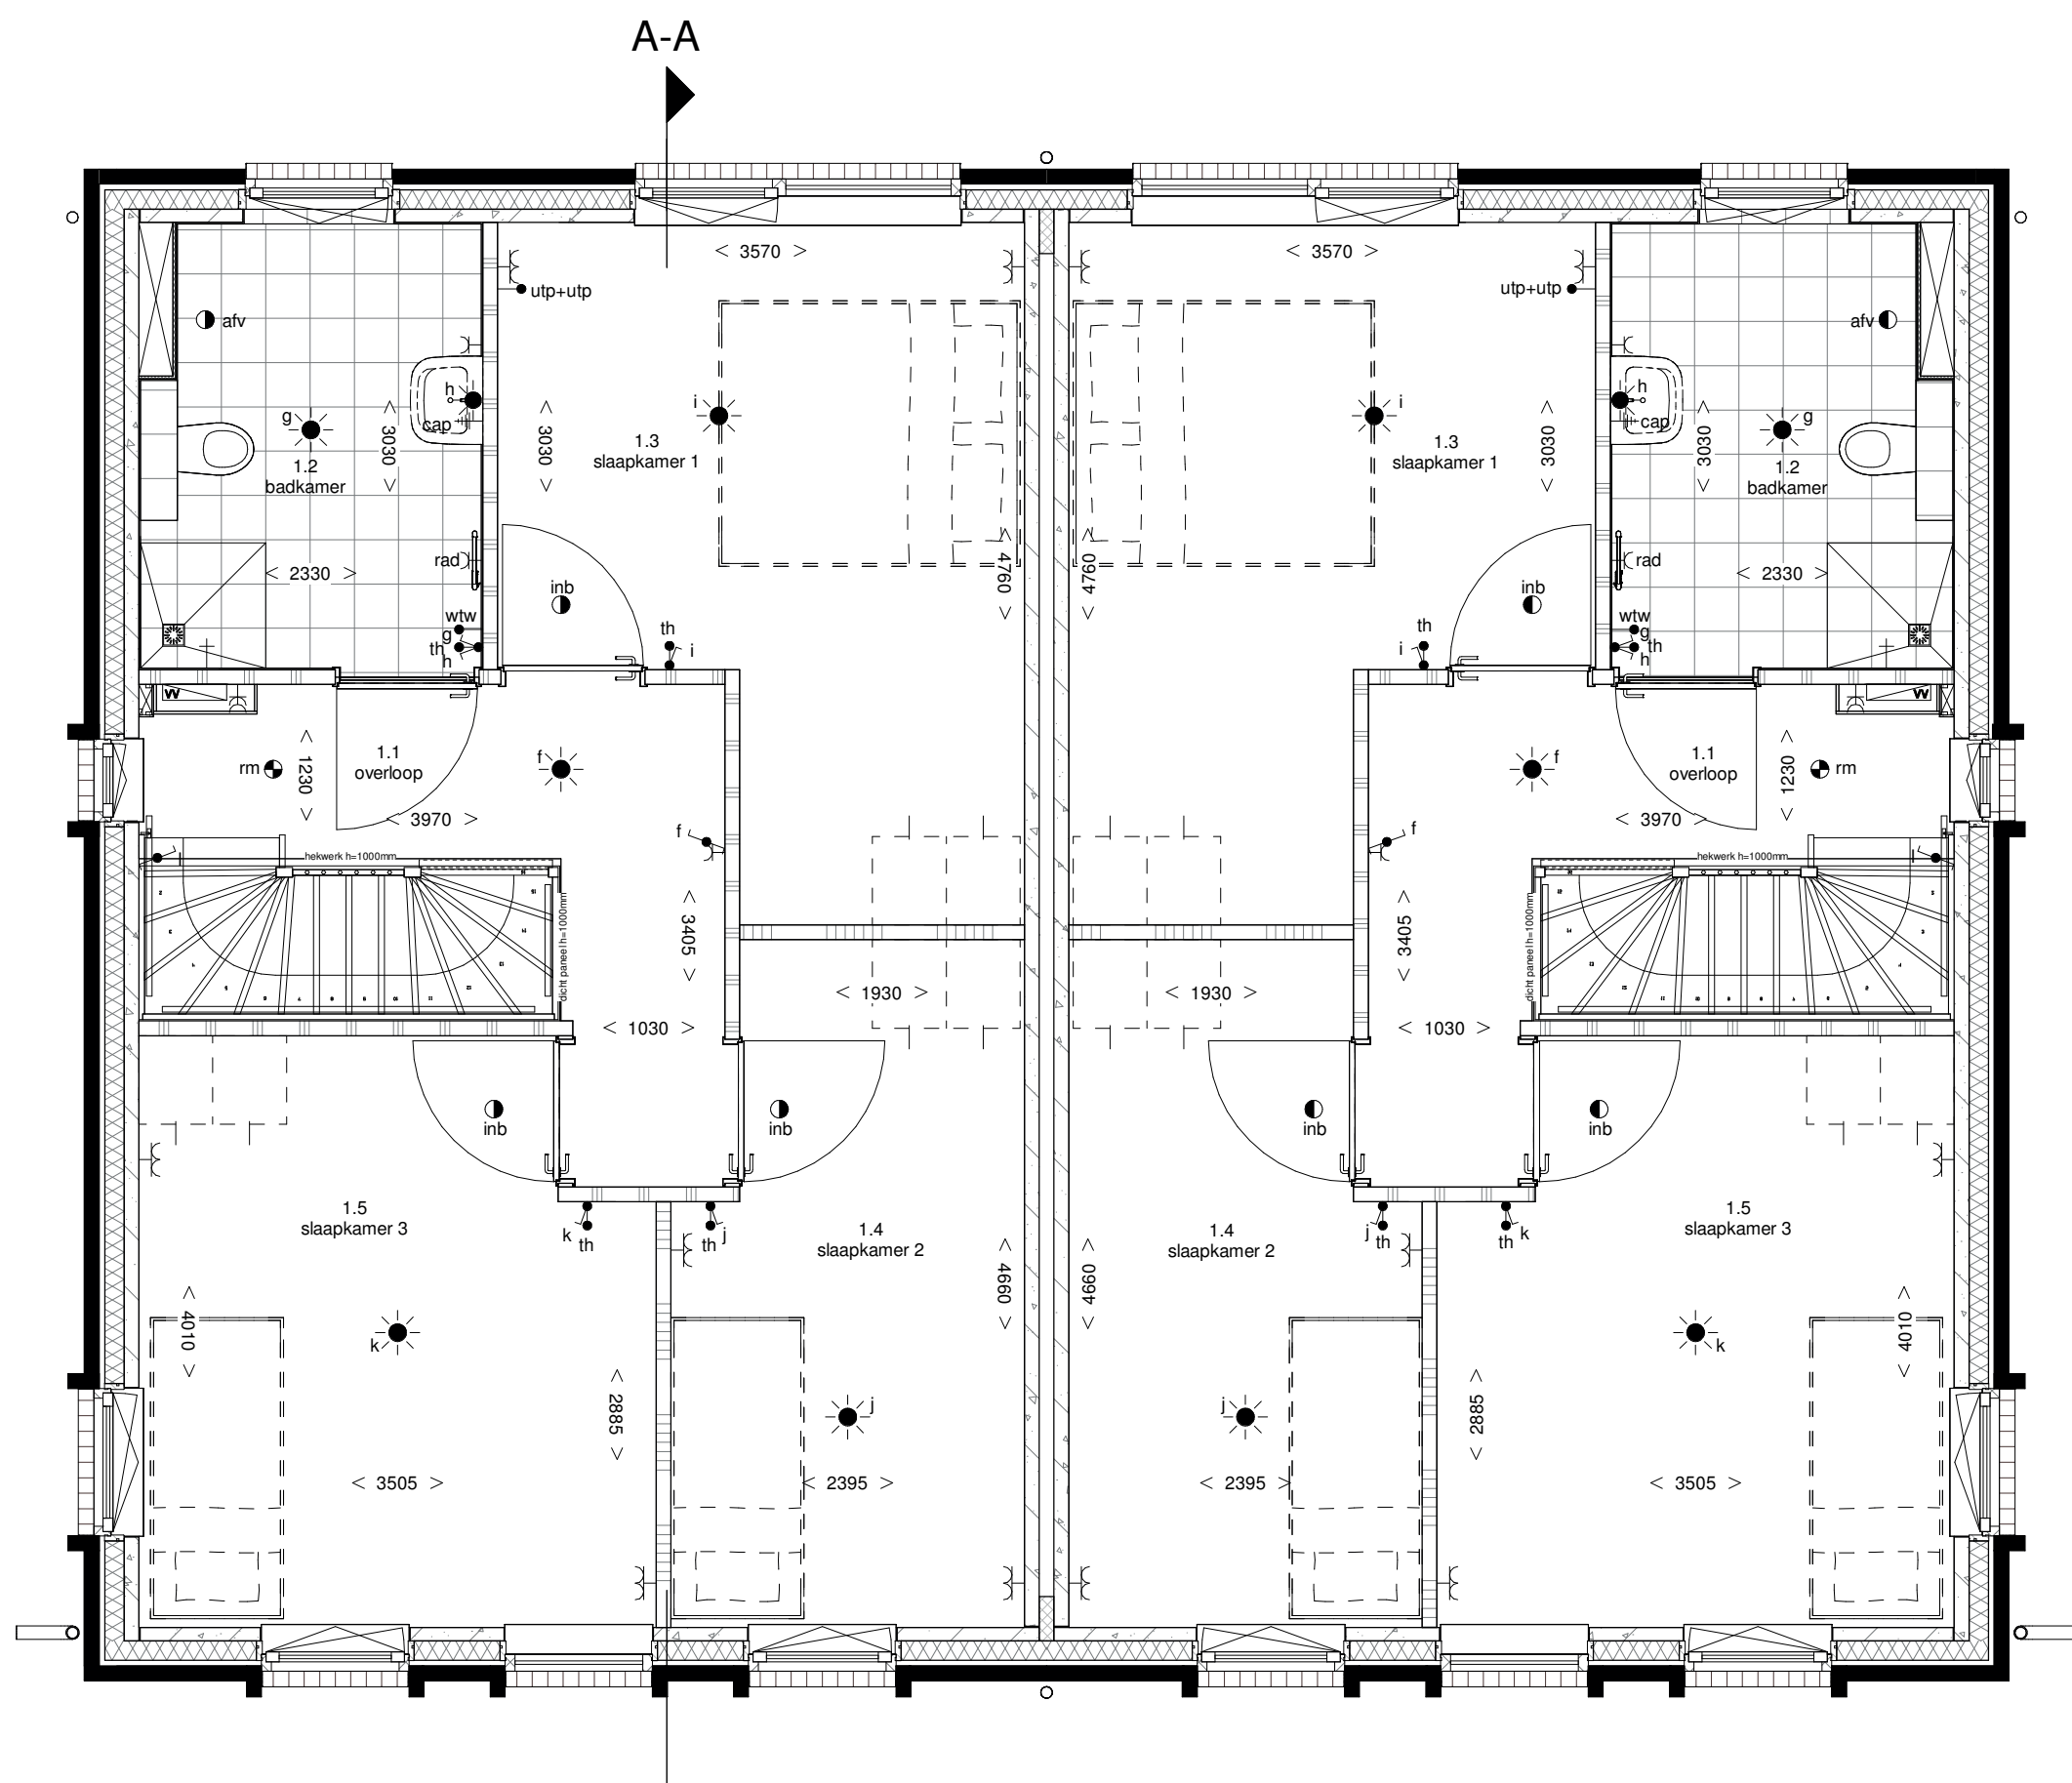
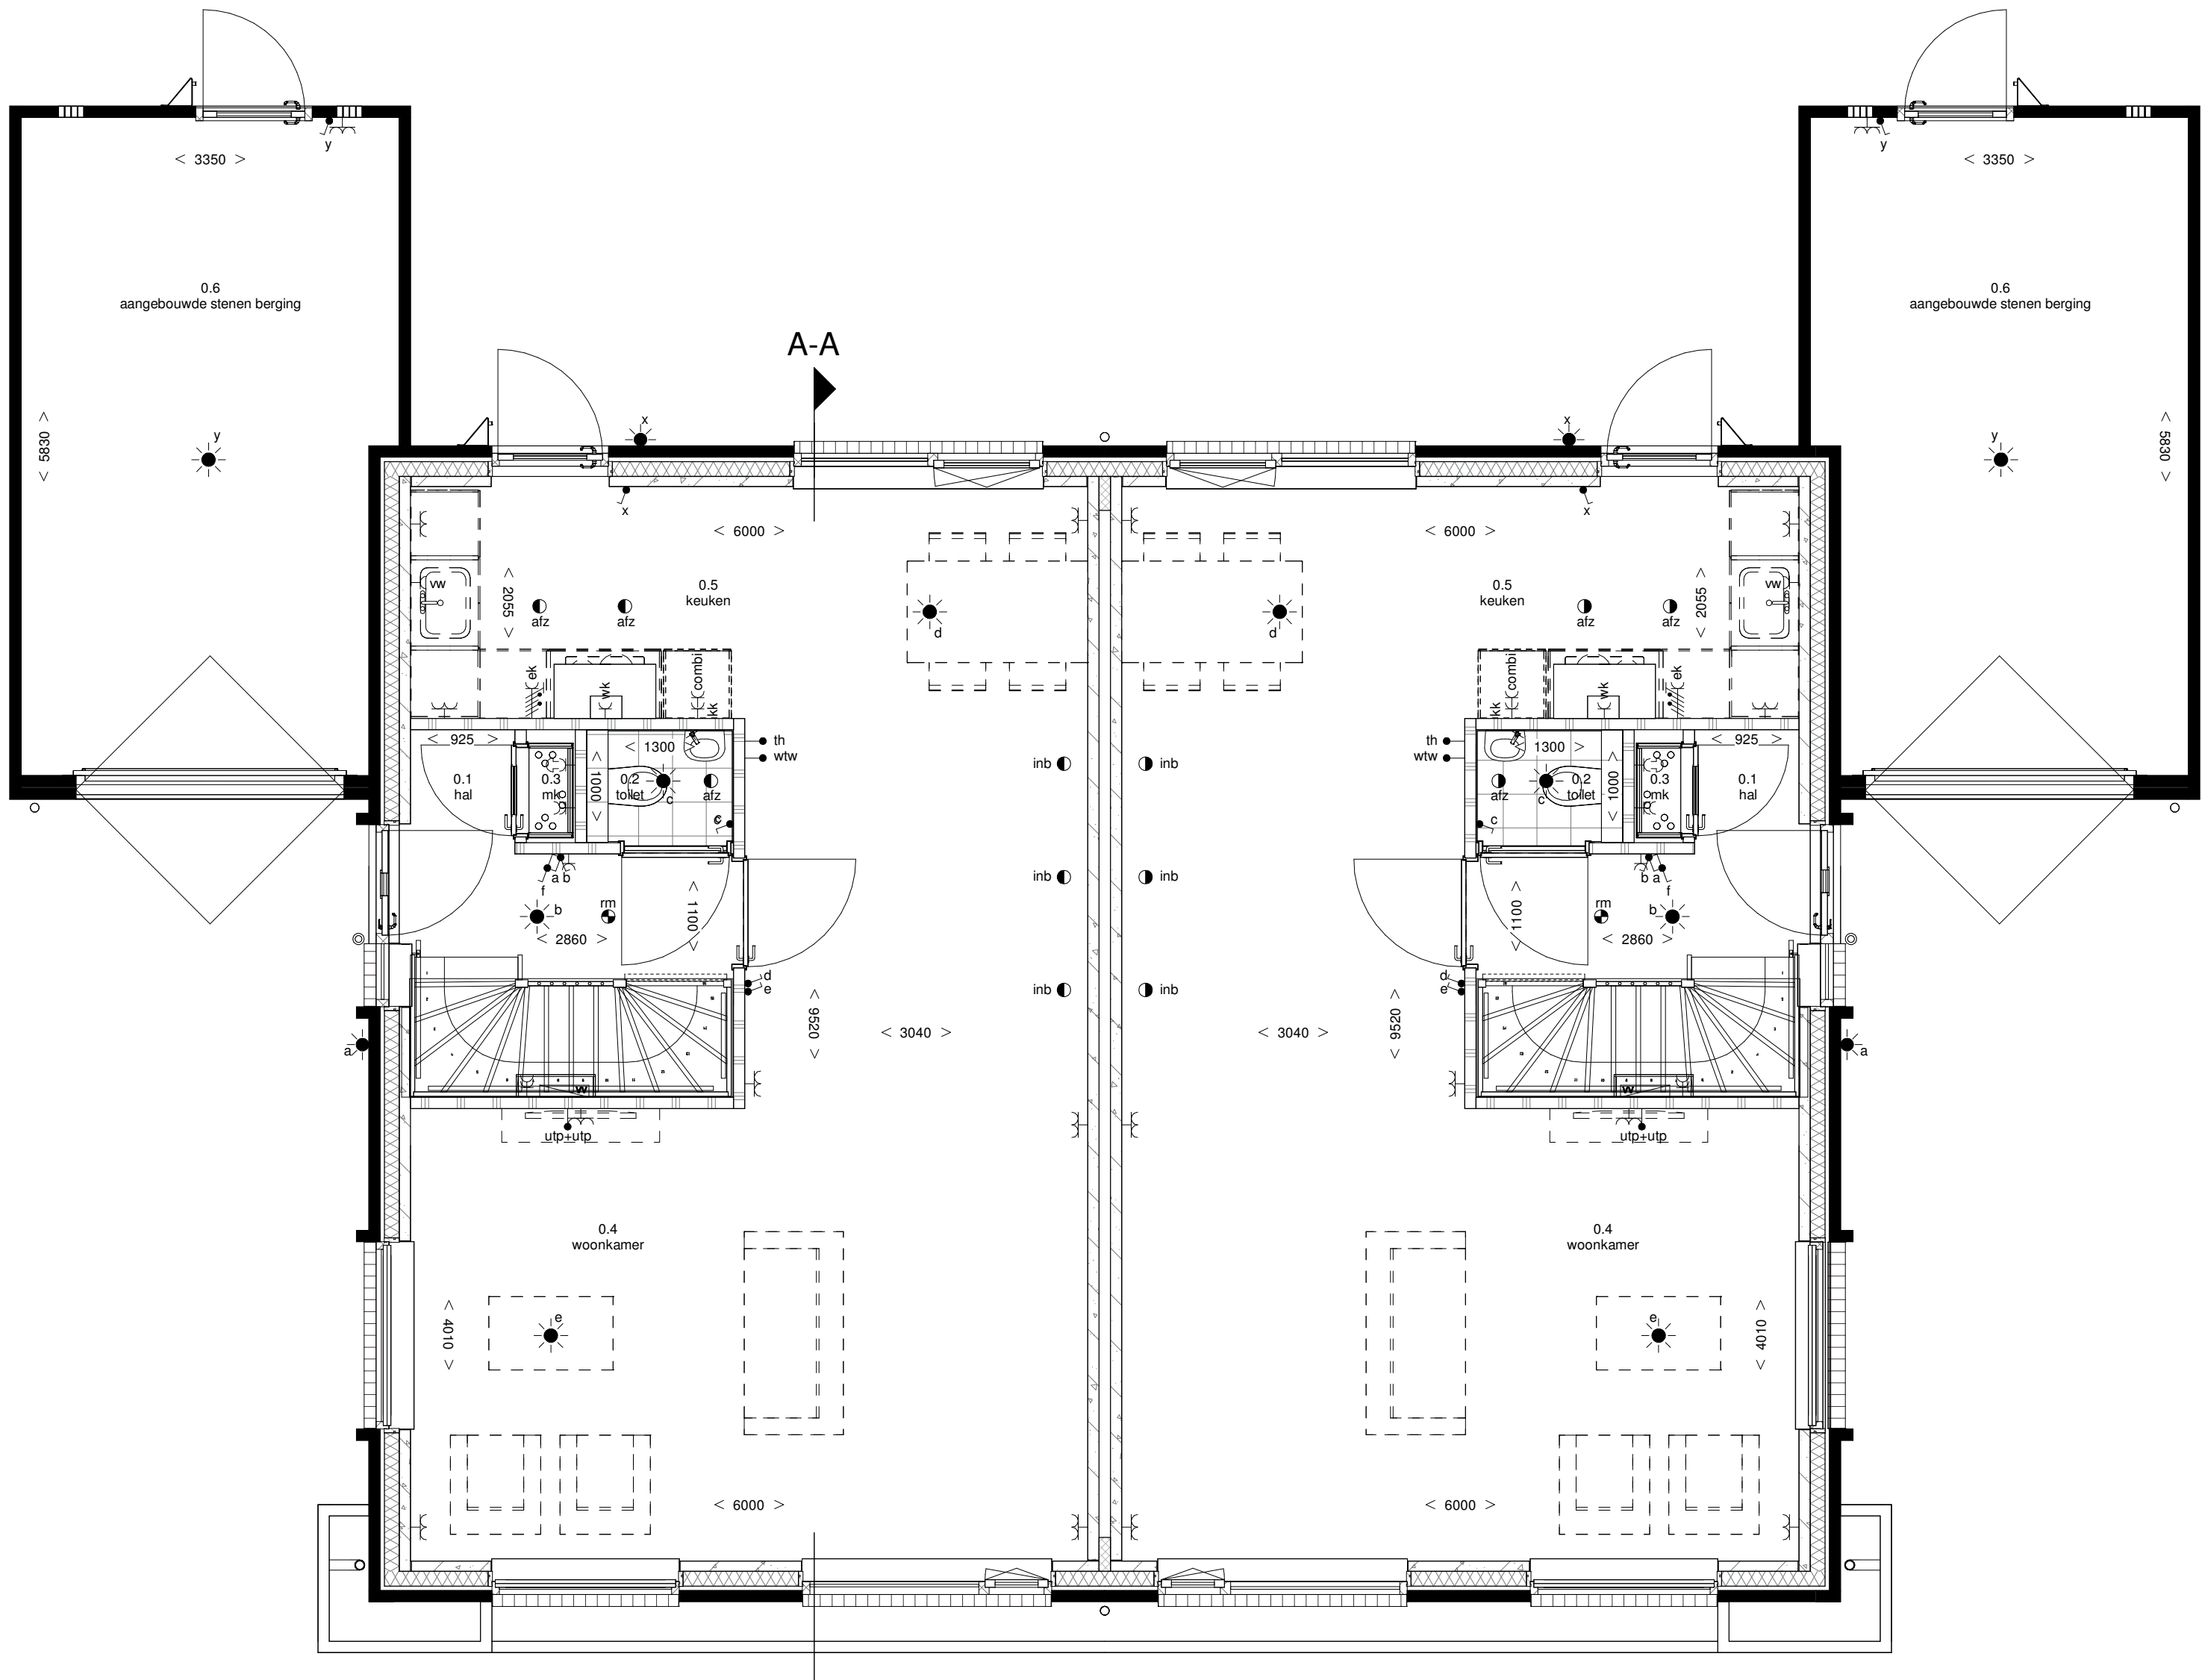
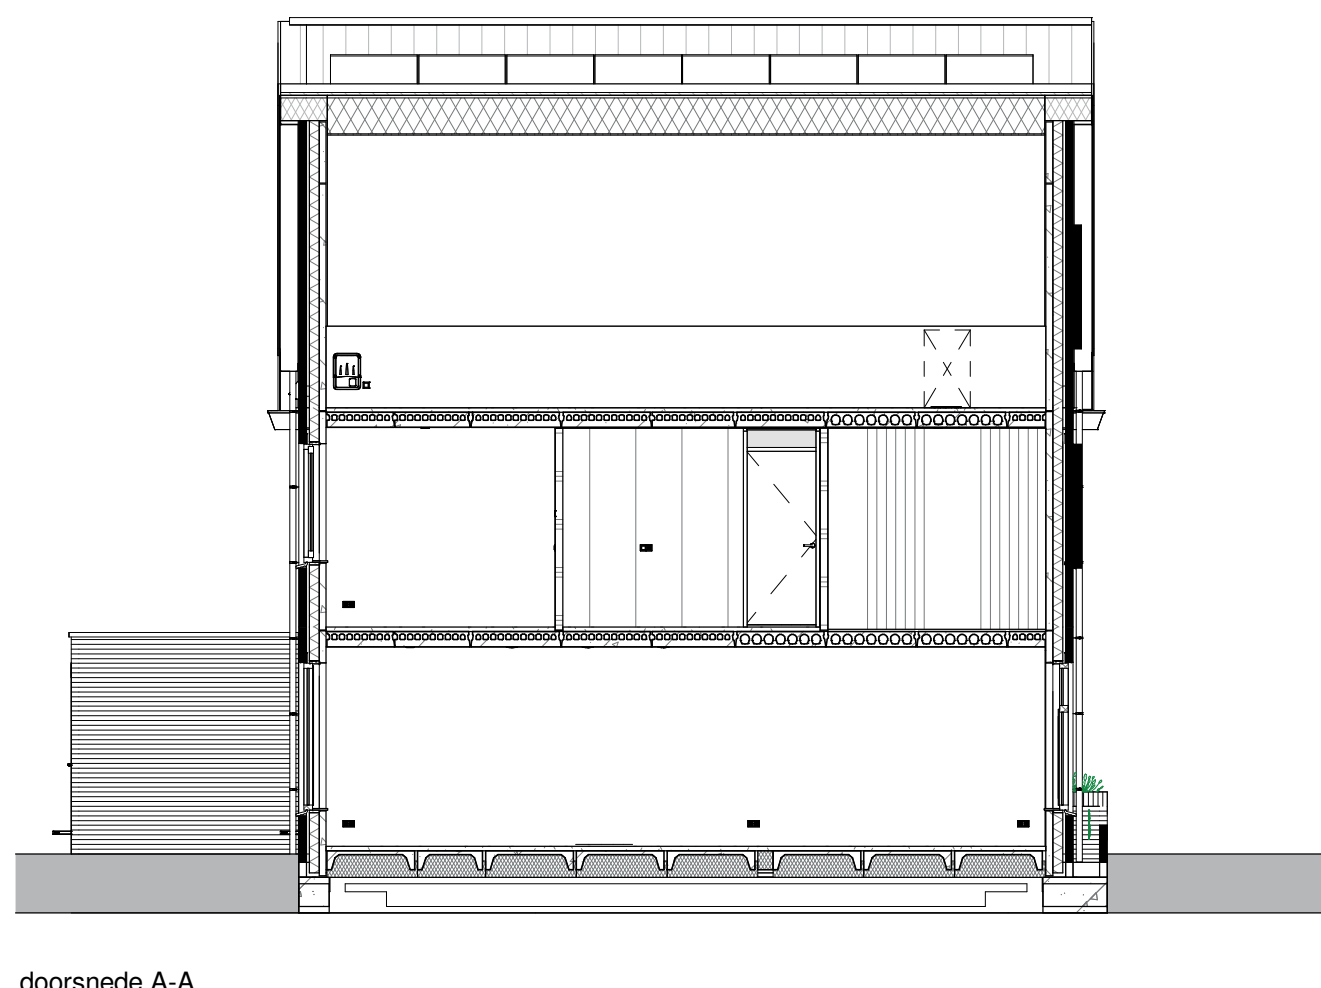
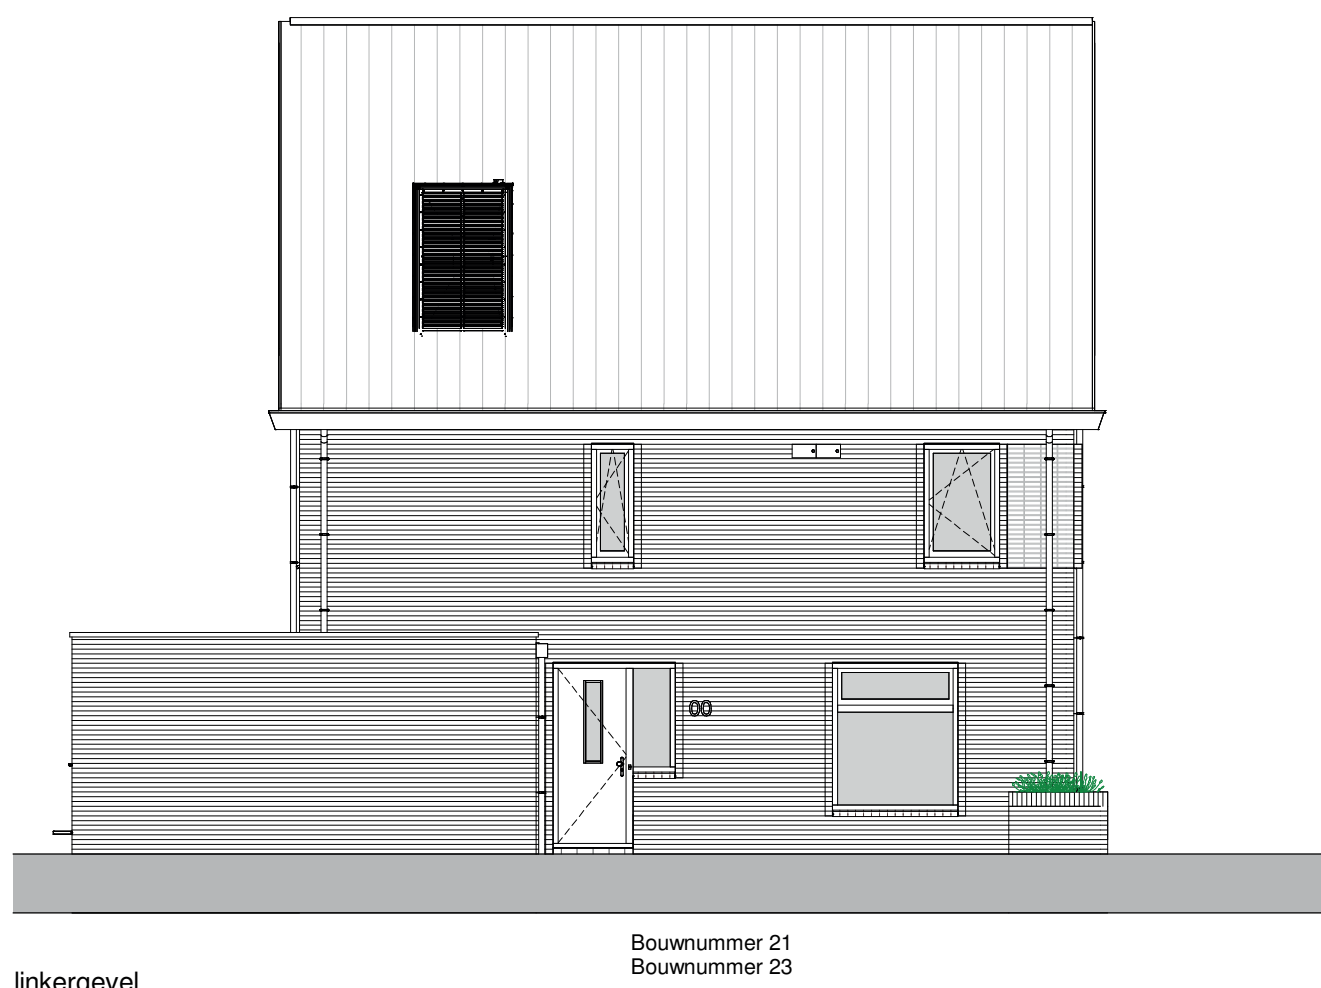


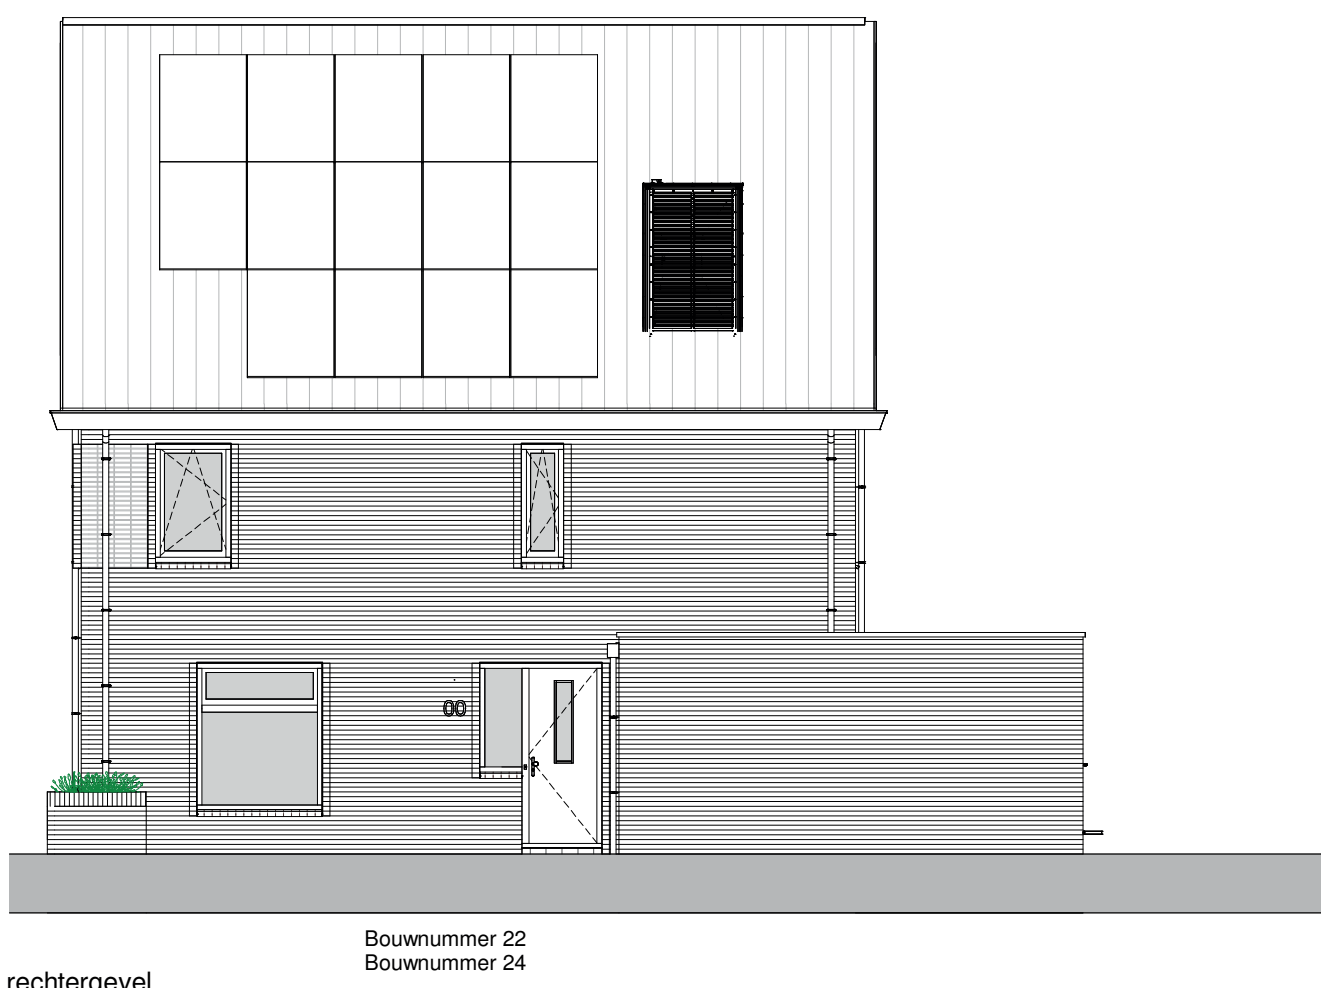

Afwerkstaat - Type 5, Es					
Level	Nr	Ruimtenaam	Vloerwerk	Wandwerk	Plafondwerk
00 begane grond	0.1	hal	ca. 60 mm cementdekvor	Behangplaat	Spier-ijpspuibek
00 begane grond	0.2	toilet	Verfijnde tegelvloer op een ca. 60 mm cementdekvor	Tegelwerk tot 1500 mm x vloer, boven het ingangsweg spier-ijpspuibek	Spier-ijpspuibek
00 begane grond	0.3	nk	n.v.t.	n.v.t.	n.v.t.
00 begane grond	0.4	woorkamer	ca. 60 mm cementdekvor	Behangplaat	Spier-ijpspuibek
00 begane grond	0.5	kouken	ca. 60 mm cementdekvor	Behangplaat	Spier-ijpspuibek
00 begane grond	0.6	aangebouwde stenen berging	ca. 60 mm cementdekvor	halfsteens metselwerk 2 zijds gevraagd	onafgewerkte houten balklaag in 2021
01 eerste verdieping	1.1	overloop	ca. 60 mm cementdekvor	Behangplaat	Spier-ijpspuibek
01 eerste verdieping	1.2	toekamer	Verfijnde tegelvloer op een ca. 60 mm cementdekvor tot ca. 1800mm x vloer (in doucheboek, 80x80cm tot ca. 2200mm x vloer, boven het ingangsweg spier-ijpspuibek)	Tegelwerk tot ca. 1800mm x vloer (in doucheboek, 80x80cm tot ca. 2200mm x vloer, boven het ingangsweg spier-ijpspuibek)	Spier-ijpspuibek
01 eerste verdieping	1.3	slaapkamer 1	ca. 60 mm cementdekvor	Behangplaat	Spier-ijpspuibek
01 eerste verdieping	1.4	slaapkamer 2	ca. 60 mm cementdekvor	Behangplaat	Spier-ijpspuibek
01 eerste verdieping	1.5	slaapkamer 3	ca. 60 mm cementdekvor	Behangplaat	Spier-ijpspuibek
02 tweede verdieping	2.1	podium	ca. 60 mm cementdekvor (n.v.t. u.v. de ruimte achter de knieschotten)	Behangplaat, knieschot platemateriaal (Spier-ijpspuibek)	Hellend dak onafgewerkt (bruingroen) en afgewerkt met een Spier-ijps (interieur) en rodeboek (exterieur). Nalagen worden niet verder afgewerkt.

Renvooi materialen	
Gevelstratwerk 1	Houtdekkende (HSD)
Gevelstratwerk 2	Isolatie
Gevelstratwerk 3	Risicobek
Plafondwerk	Kraakplaat
Kraakplaat	Cementdekvor
Cementdekvor	
HSD betonwand	

Renvooi symbolen			
		na	magetris aansluiting
		up	reterk aansluiting
		ot	externe aansluiting
		ri	Perforat
		tee	handelschakelaar
		vr	verdelingsrooster
		wm	waarschiner
		wd	wachtoer
		wk	waarschiner
		ak	afvoerput (b.v. vter)
		kr	knopstus
		ek	elektrische toder
		ot	ontvanger aansluiting

De installatie volgens een getekend NEN 1000, te buiten druk.

De draadontvanger wordt gebruikt op een hoogte van ca. 200 mm vanaf de vloer.

De draadontvanger wordt gebruikt

DE GROENE GAARDE

TYPE ES
BOUWNUMMERS 21/24

TEKENINGEN
Plattegronden
Geveltekeningen
Doorsneden

school 150
school 1100
school 1100

Mai 2025

PIEGTVOO