


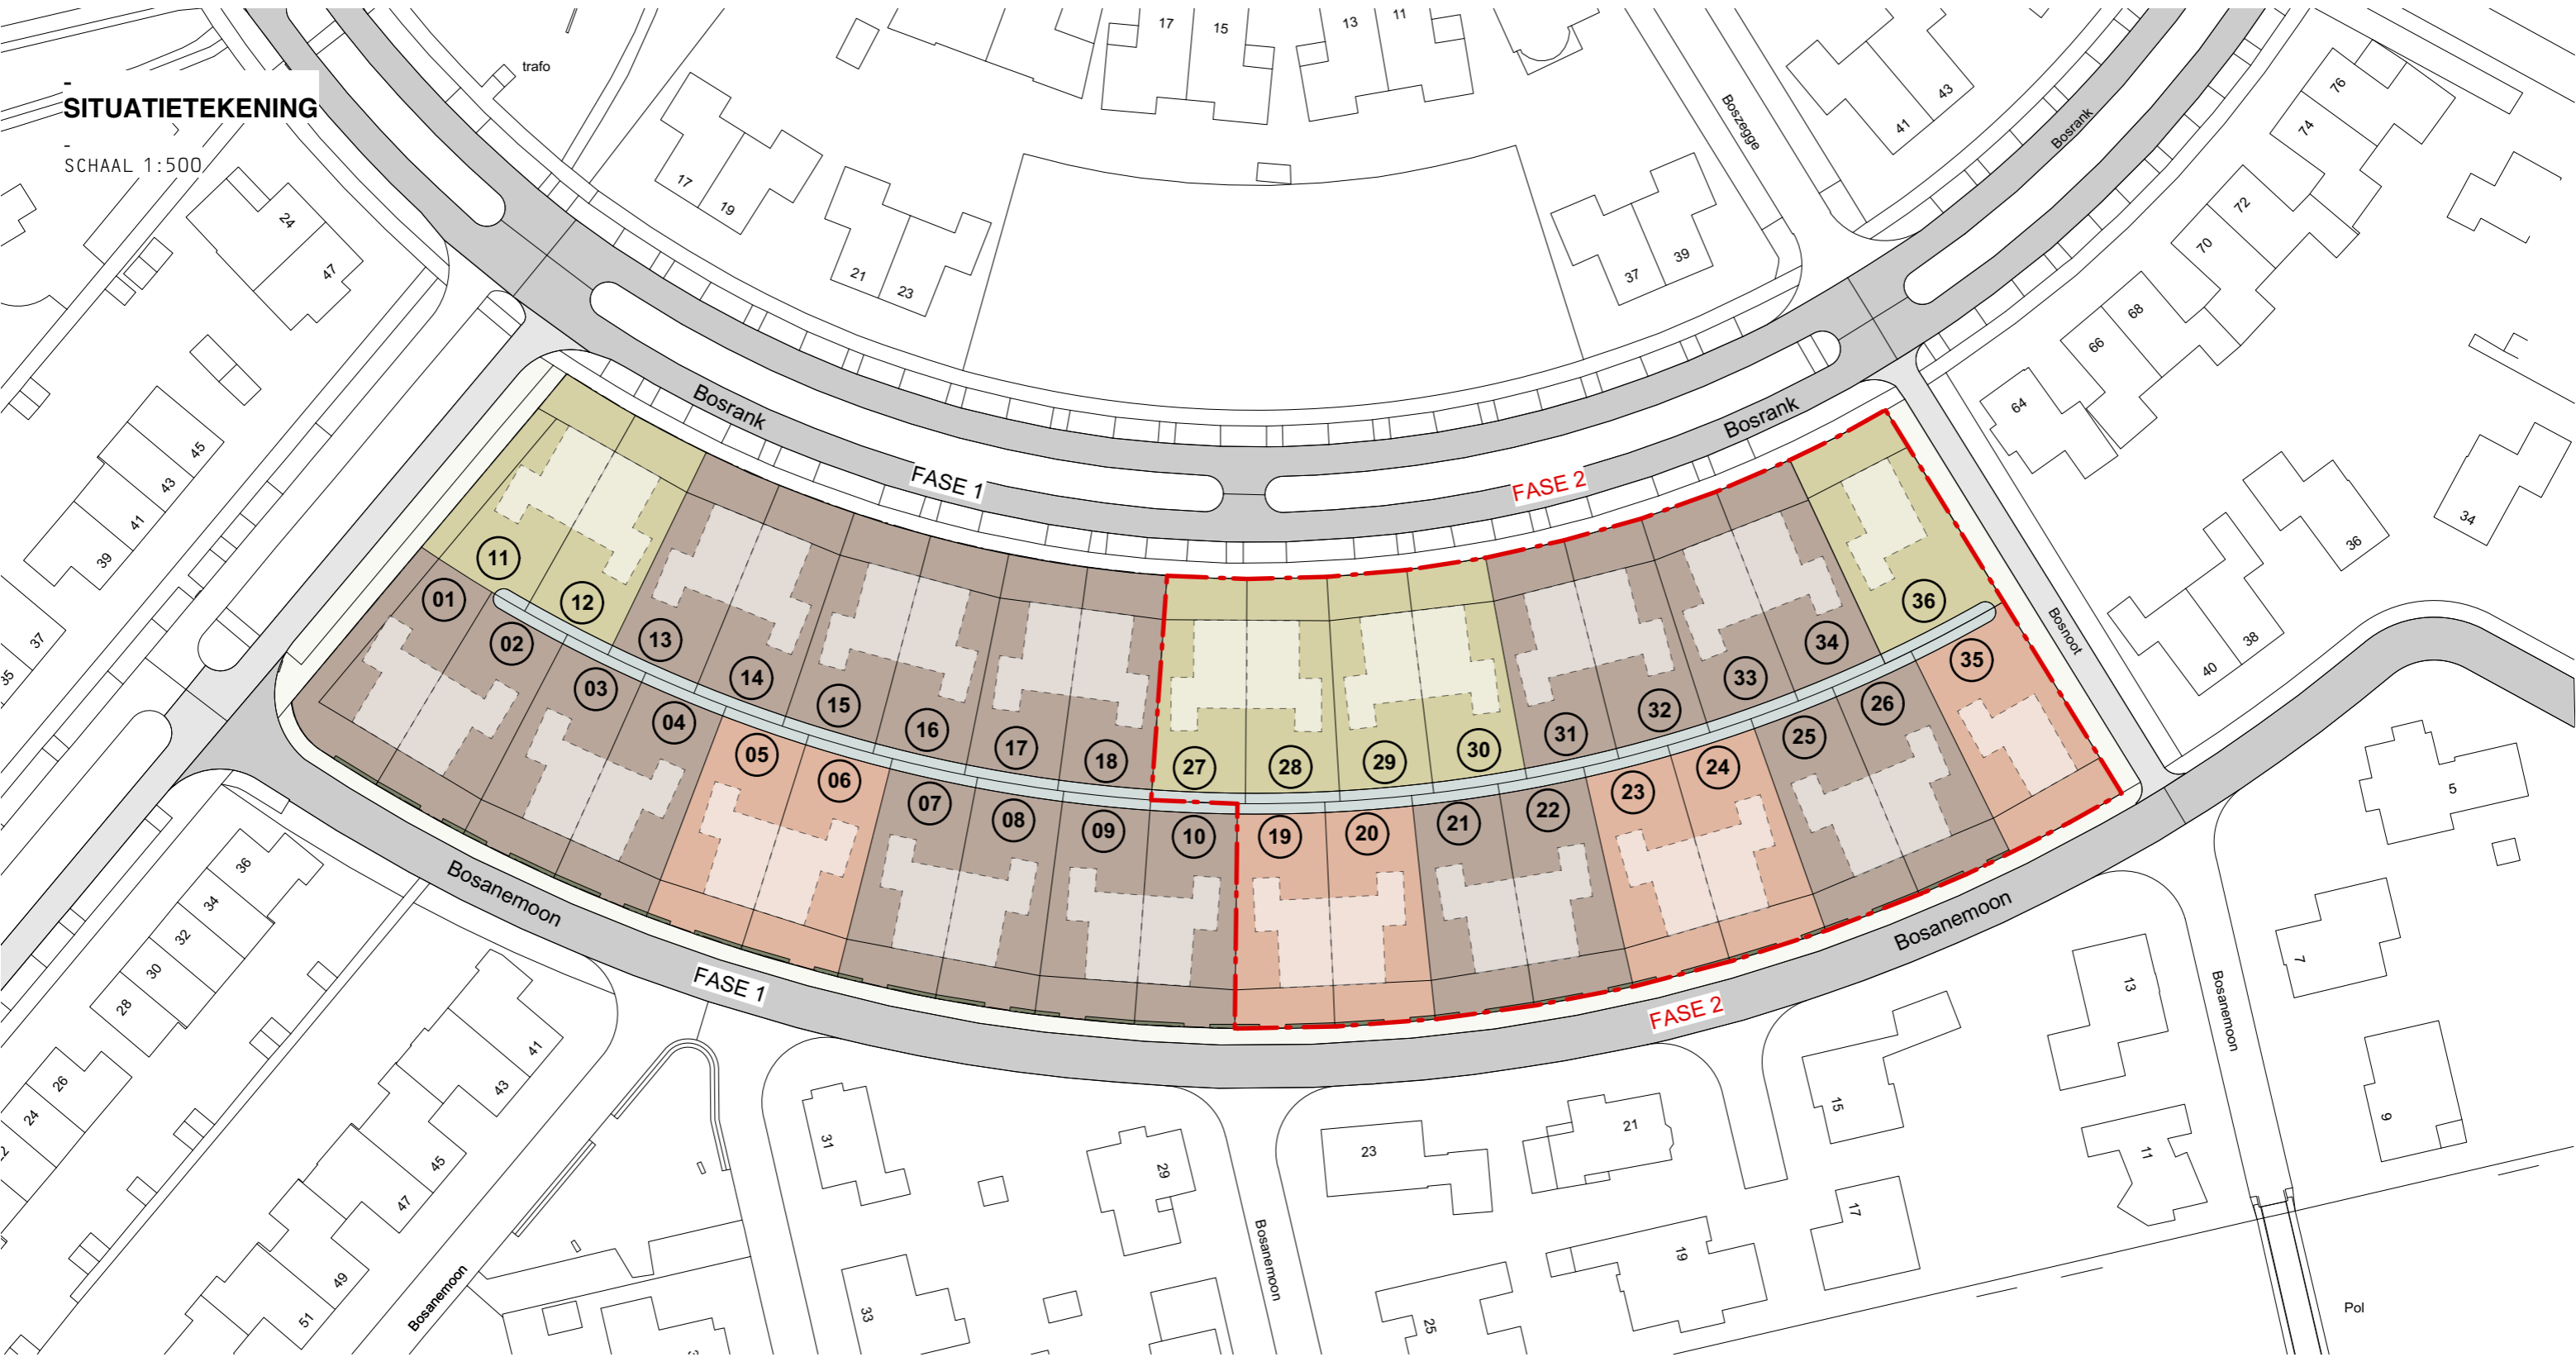


*Wonen in*  
**KLOOSTER  
BOS**

SITUATIETEKENING


SCHAAL 1:500



BASISWONING BOSNOOT (KAVEL 35)

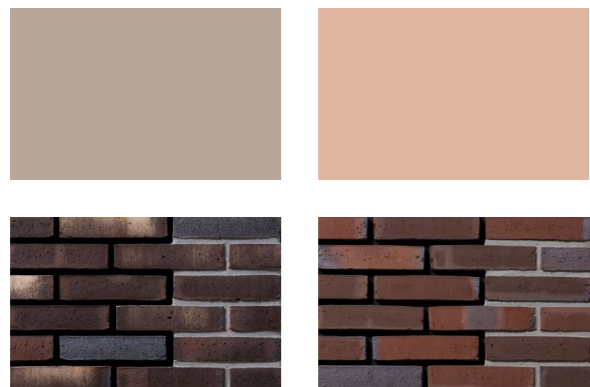

BASISWONING BOSNOOT (KAVEL 36)

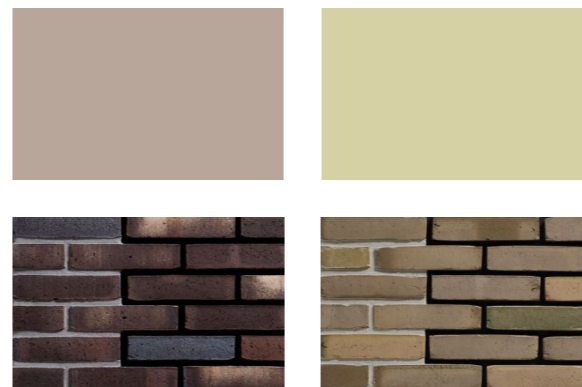


AVAVVA AV AV AVAVV VA AVAV VAVAV VAVAV VA VA  
AV AV AV AV AV AV AV AV AV AV AV AV AV AV AV AV  
AVAVVVA VA AV AVAVV VA VA VA VA VA VA VA VA VA  
AV AV AV AV VA VA VA VA VA VA VA VA VA VA VA  
AVAVVA VAVAV AVAVV VA VA VAVAV VAVAV VA AVA

VA AV AVAV VA AV VAVV VA AVAV AVAV AVAV AVAV  
VA VA VA VA VA VA VA VA VA VA VA VA VA VA VA VA  
VAVVA VAVVA VAVVA VAVVA VAVVA VAVVA VAVVA VAVVA  
VA VA VA VA VA VA VA VA VA VA VA VA VA VA VA VA



BOSRANK VRIJSTAANDE WONING (K36)


SCHAAL 1:100

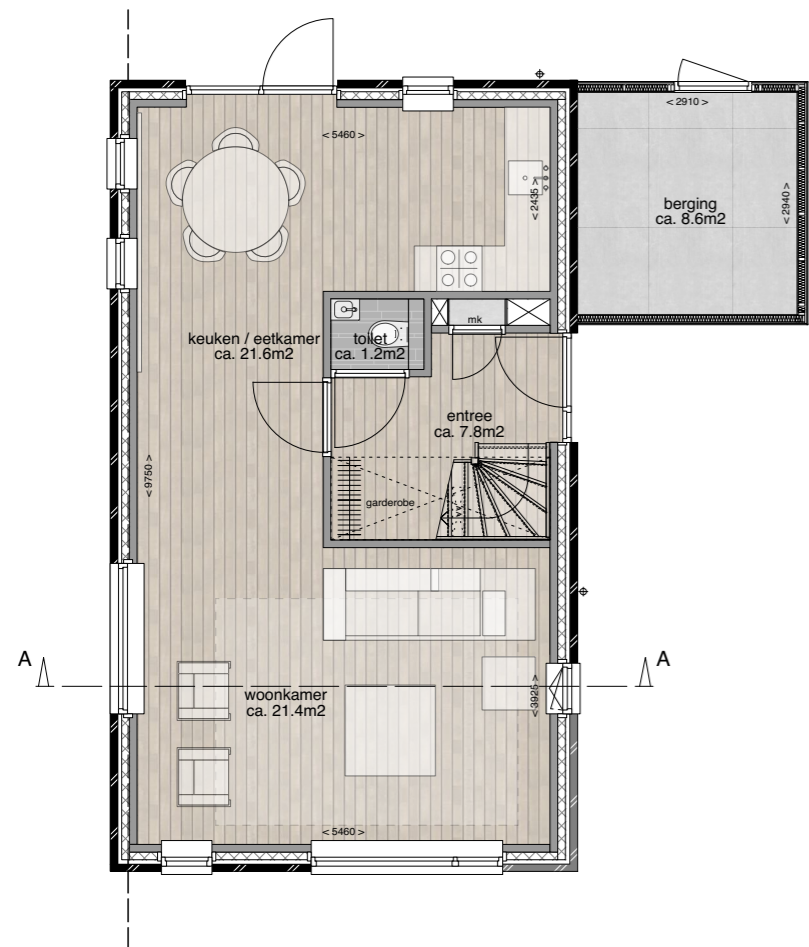

NIVO 0




NIVO 1

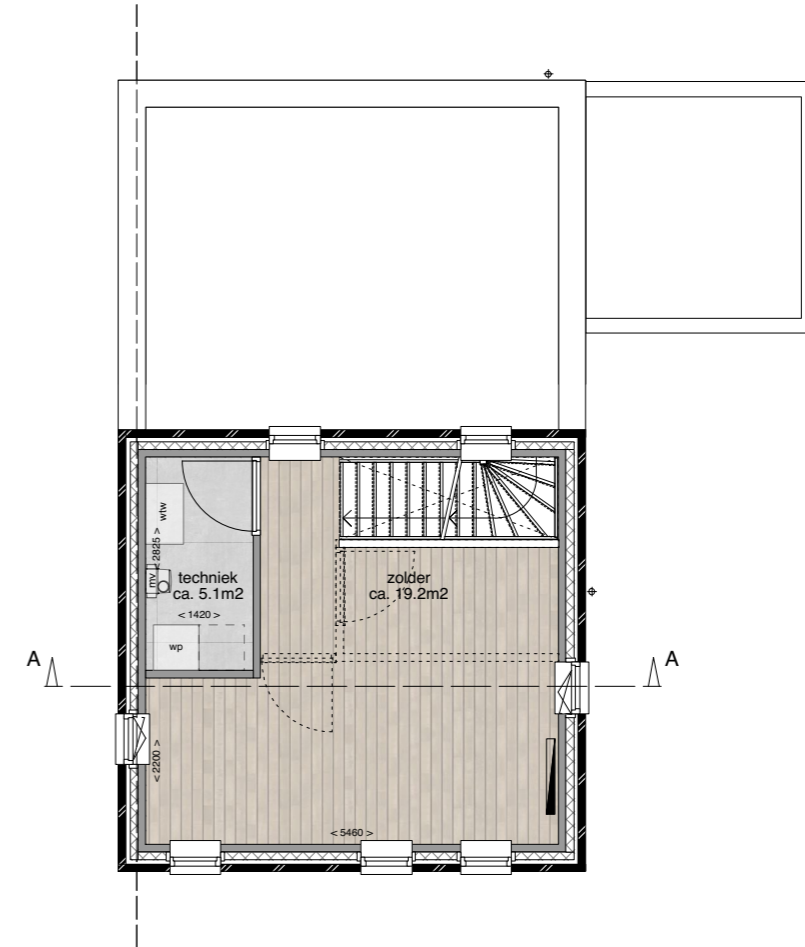

NIVO 2

**BOSRANK VRIJSTAANDE WONING (K36)**

SCHAAL 1:100

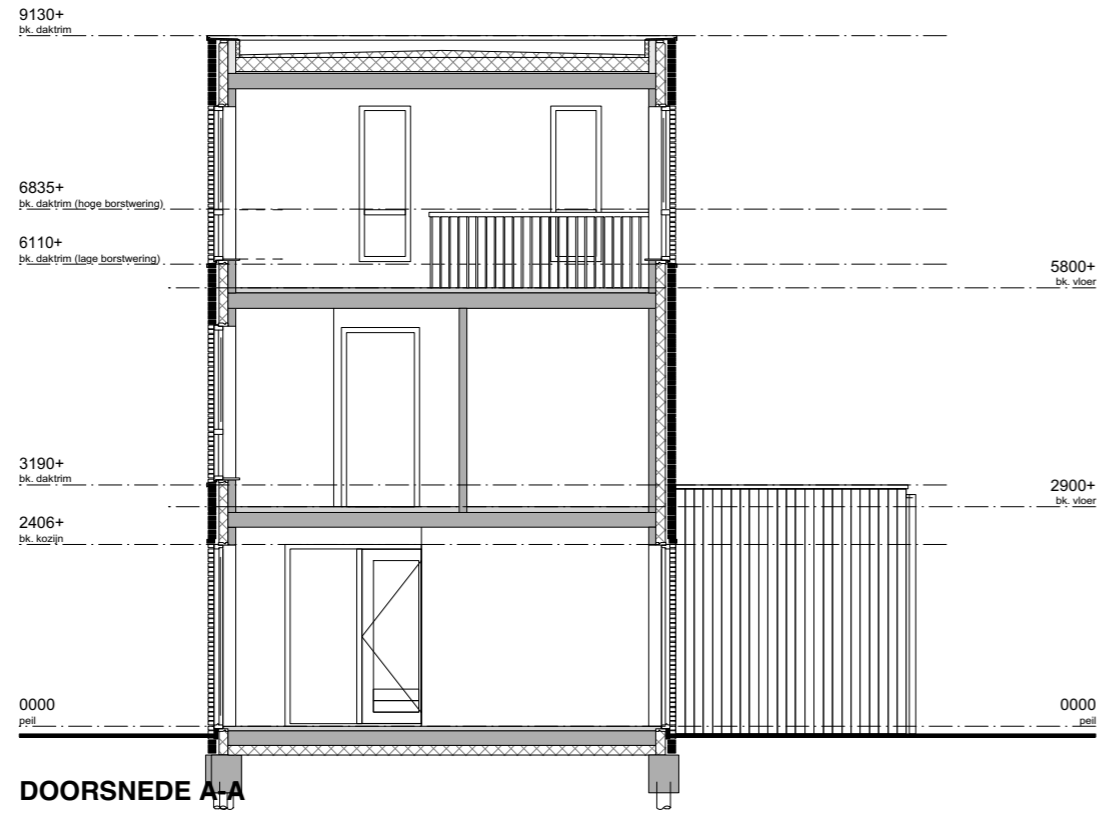


**BOSRANK VRIJSTAANDE WONING (K36)**

SCHAAL 1:100



**VOORGEVEL**

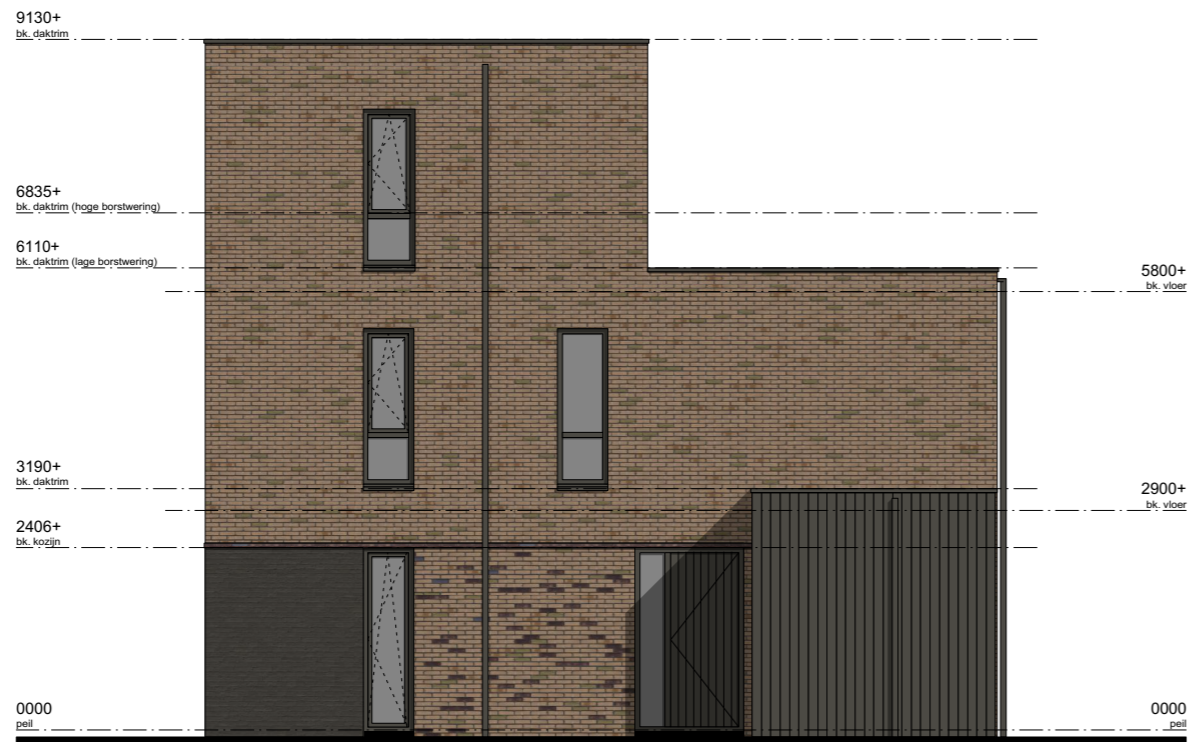

**ZIJGEVEL**

**BOSRANK VRIJSTAANDE WONING (K36)**

SCHAAL 1:100



**ACHTERGEVEL**




**ZIJGEVEL**





BOSRANK VRIJSTAANDE WONING OPTIES (K36)




SCHAAL 1:100

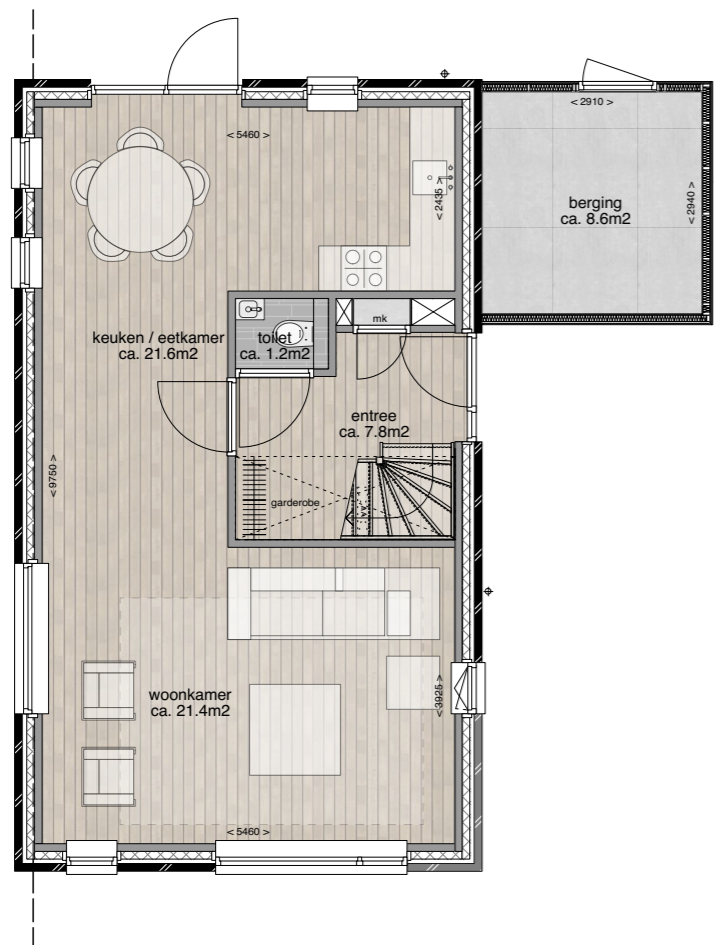

VRIJSTAAND K36

BOSRANK VRIJSTAANDE WONING OPTIES (K36)

SCHAAL 1:100

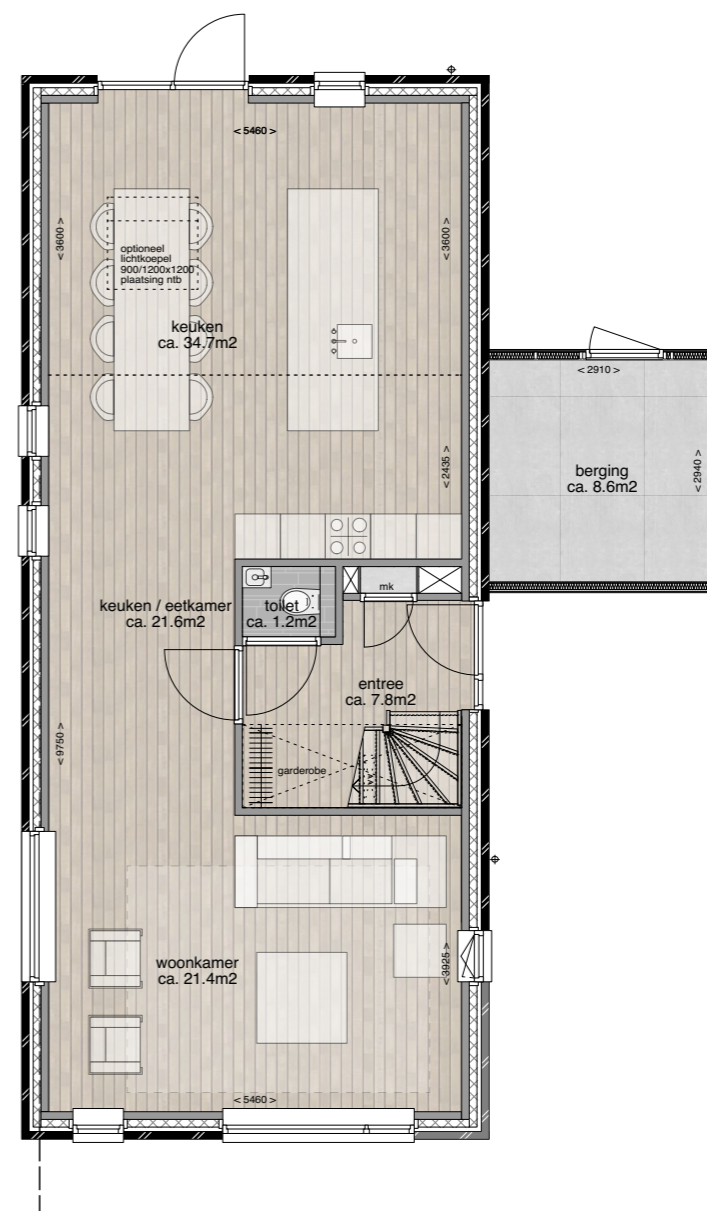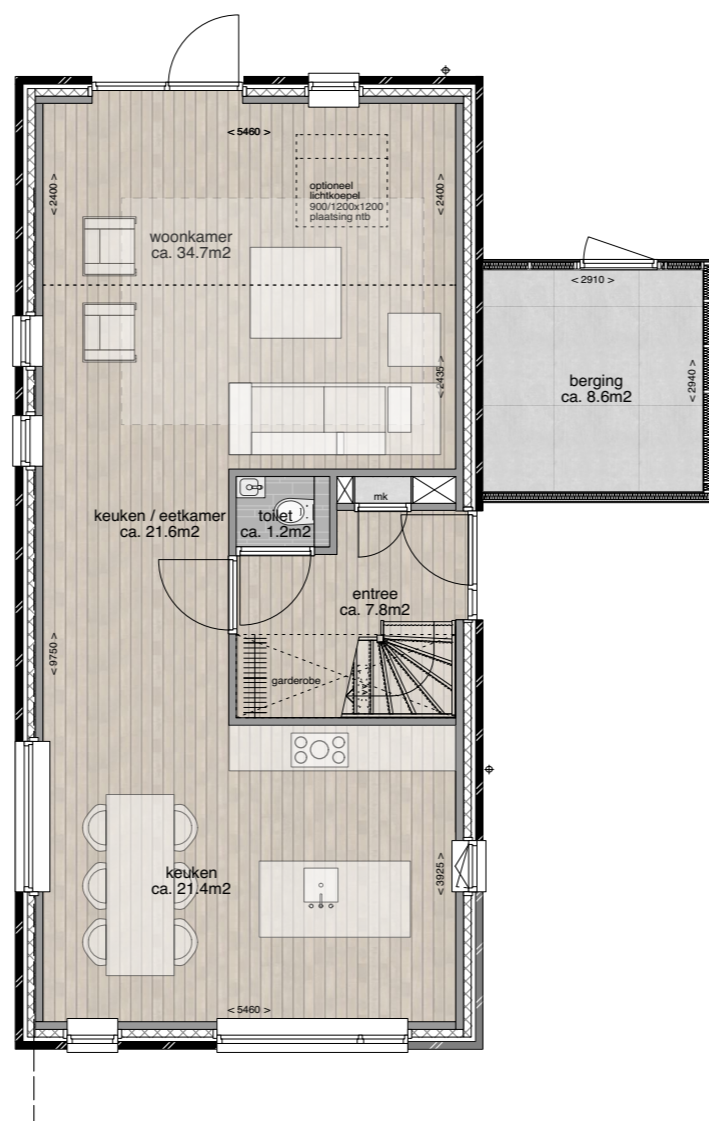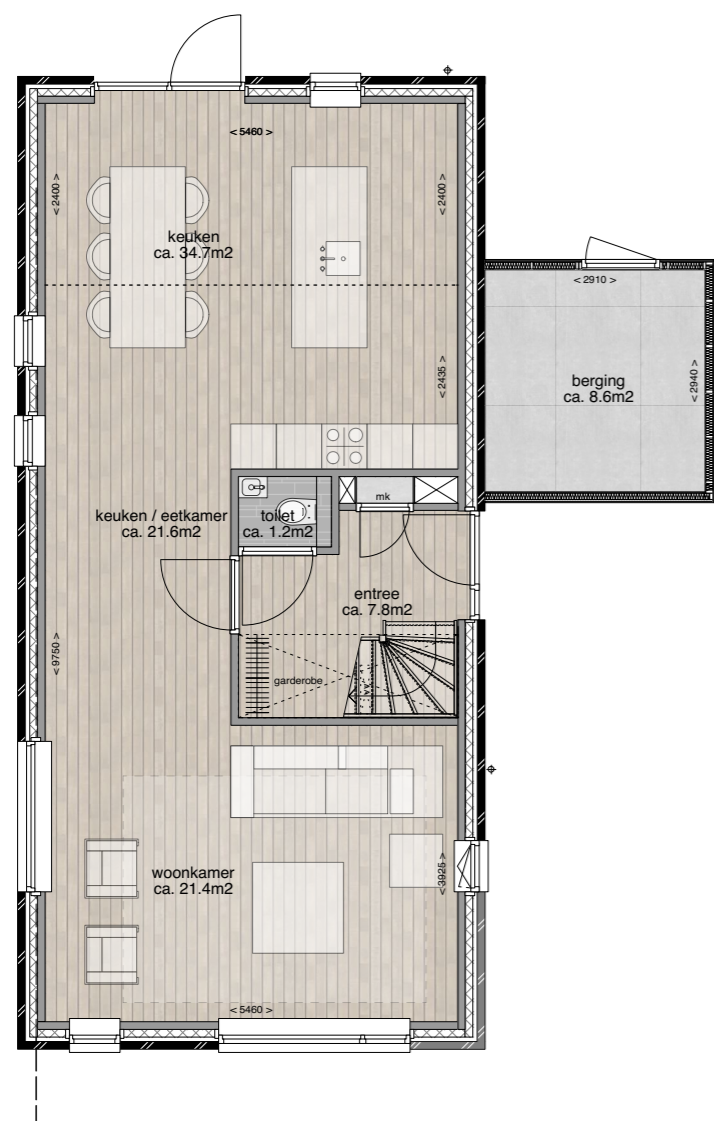

- B001: VERPLAATSEN ACHTERGEVEL 2.4 METER
- B002: VERPLAATSEN ACHTERGEVEL 3.6 METER
- B310: KEUKEN VOORZIJDE IPV ACHTERZIJDE
- B252: VELUX DAGLICHT GEISOLEERD 1200x1200
- B253: VELUX DAGLICHT GEISOLEERD 1200x900

BOSRANK VRIJSTAANDE WONING OPTIES (K36)


SCHAAL 1:100



B???: ERKER 2 METER

BOSRANK VRIJSTAANDE WONING OPTIES (K36)


SCHAAL 1:100

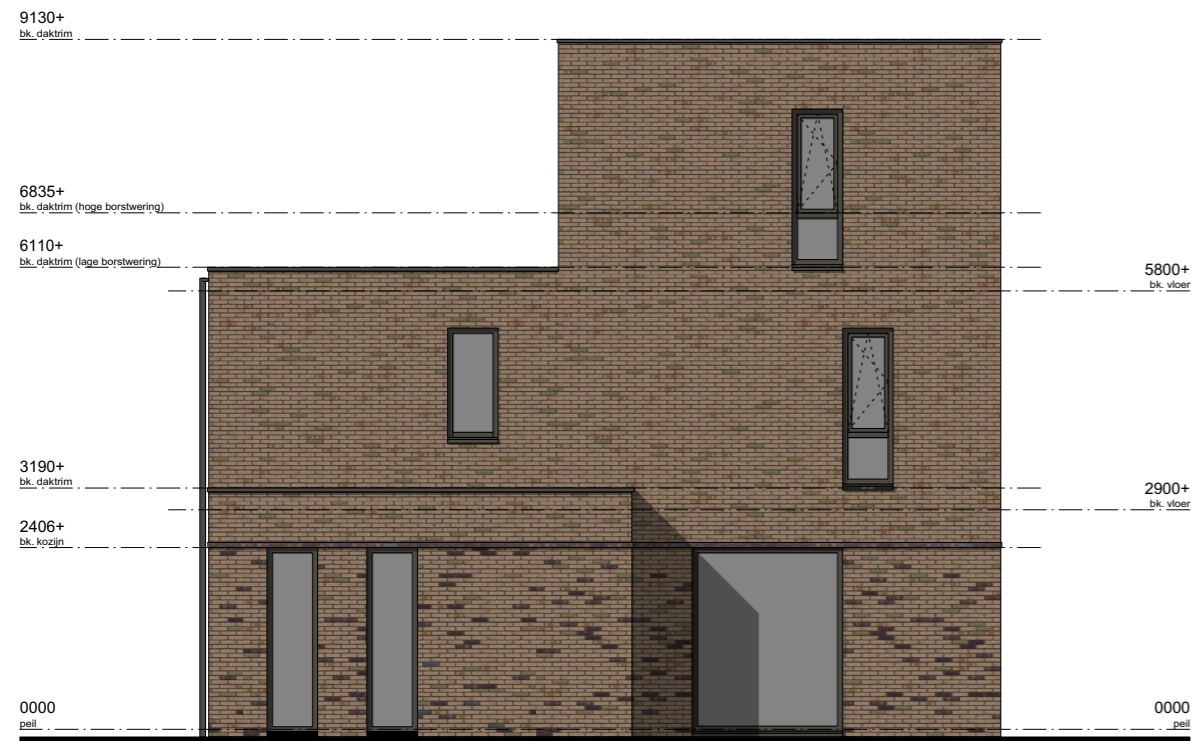

B???: ERKER 1 METER

**BOSRANK VRIJSTAANDE WONING OPTIES (K36)**


SCHAAL 1:100

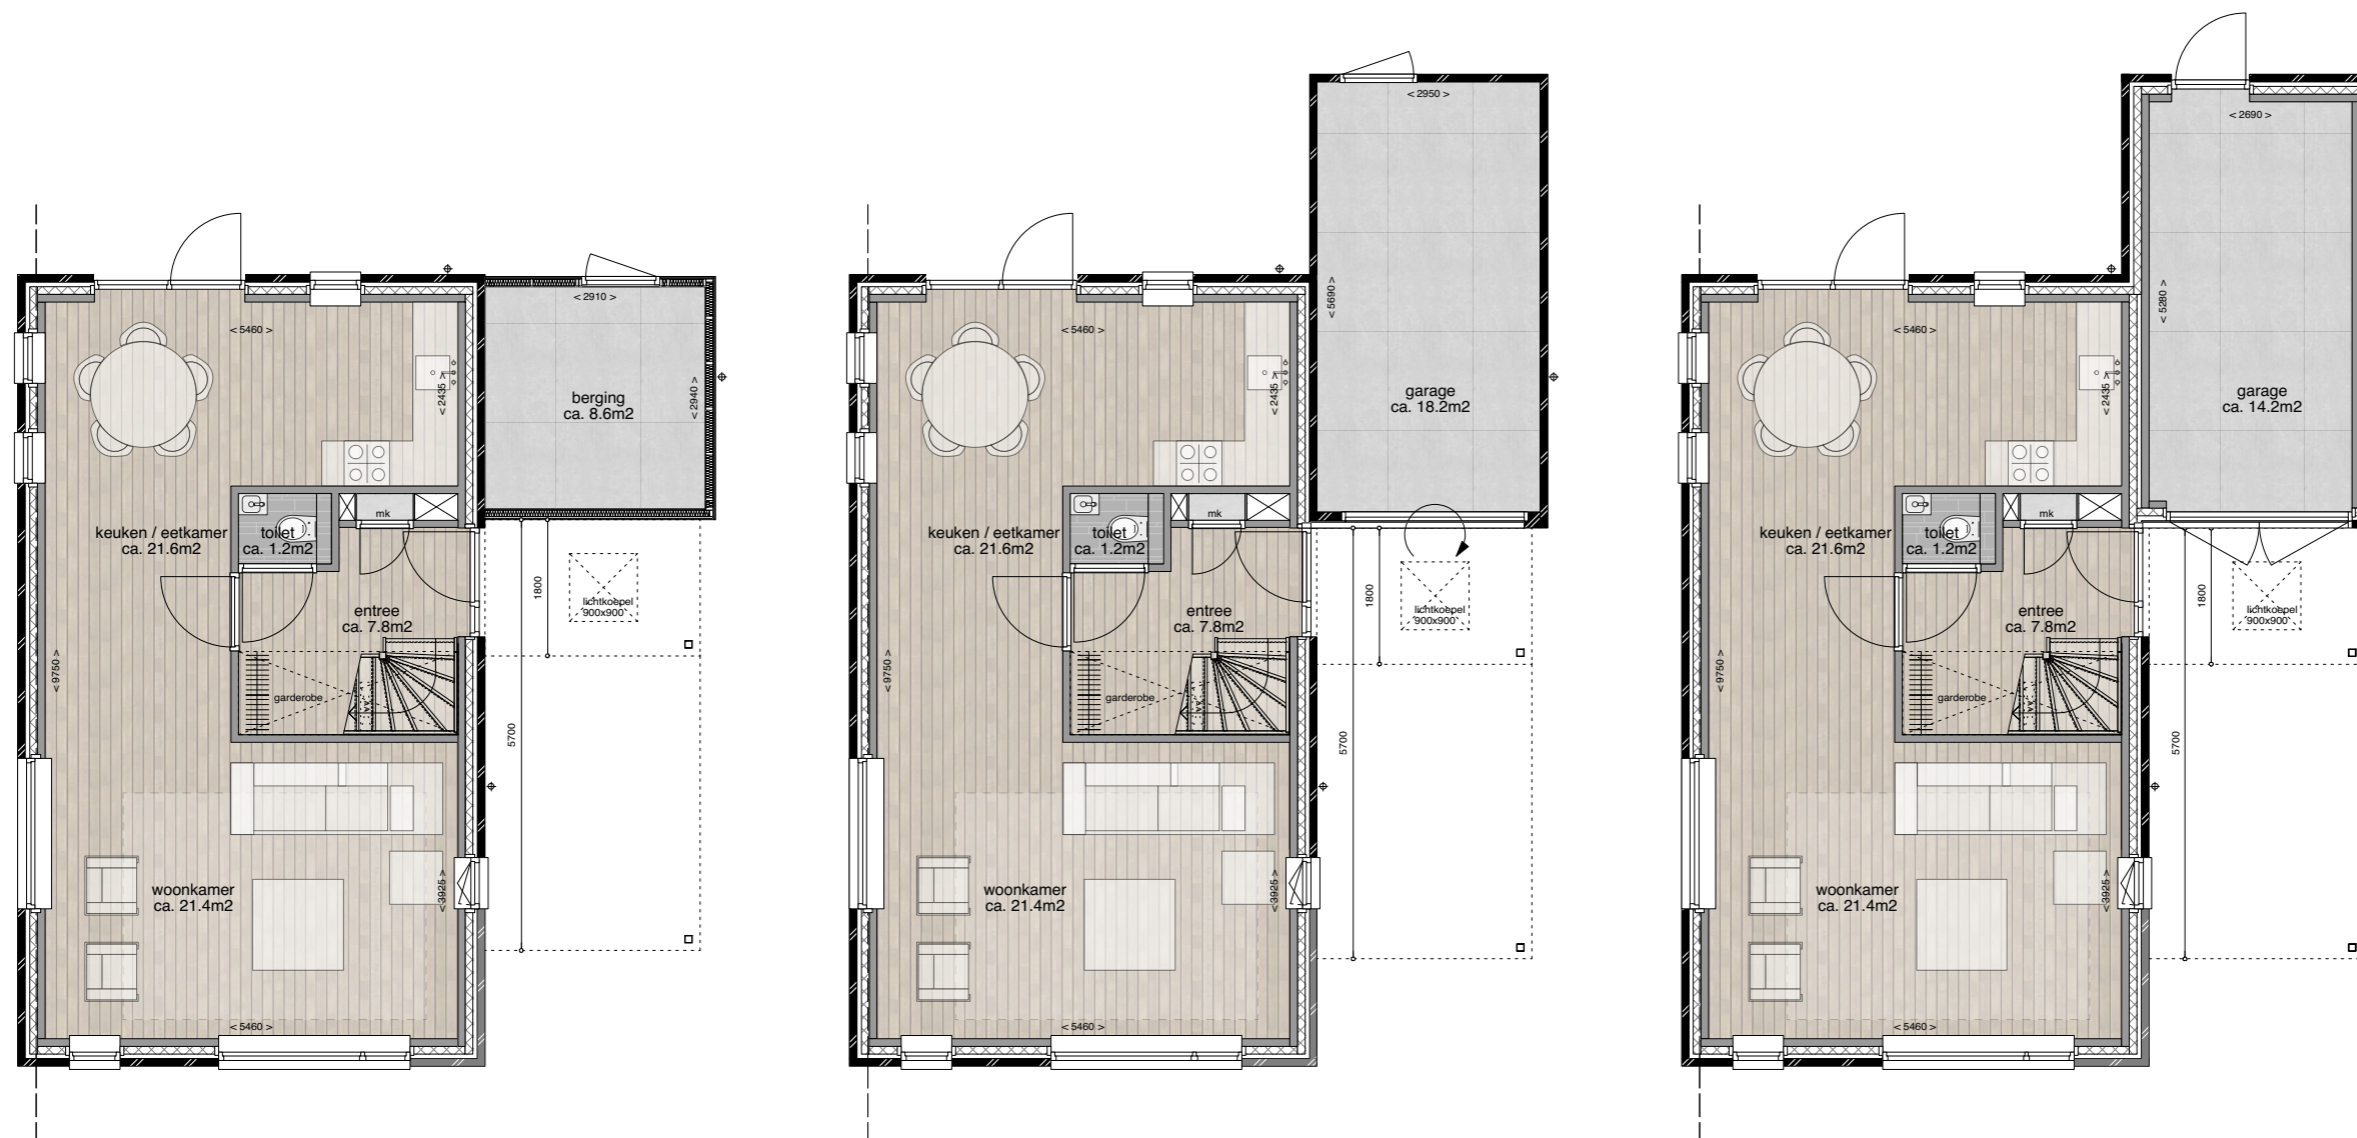

- B????: STENEN GARAGE
- B061: ISOLEREN VAN DE GEHELE GARAGE
- B070: CARPORT VOOR DE GARAGE/BERGING MET EEN LENGTE VAN 5.7METER
- B075: LUIFEL VOOR DE GARAGE/BERGING MET EEN LENGTE VAN 1.8METER
- B170: WIJZIGEN GARAGEDEUR IN TWEE OPENSLAANDE DEUREN
- B251: LICHTKOEPEL ONGEISOLEERD CA.900x900

BOSRANK VRIJSTAANDE WONING OPTIES (K36)


SCHAAL 1:100

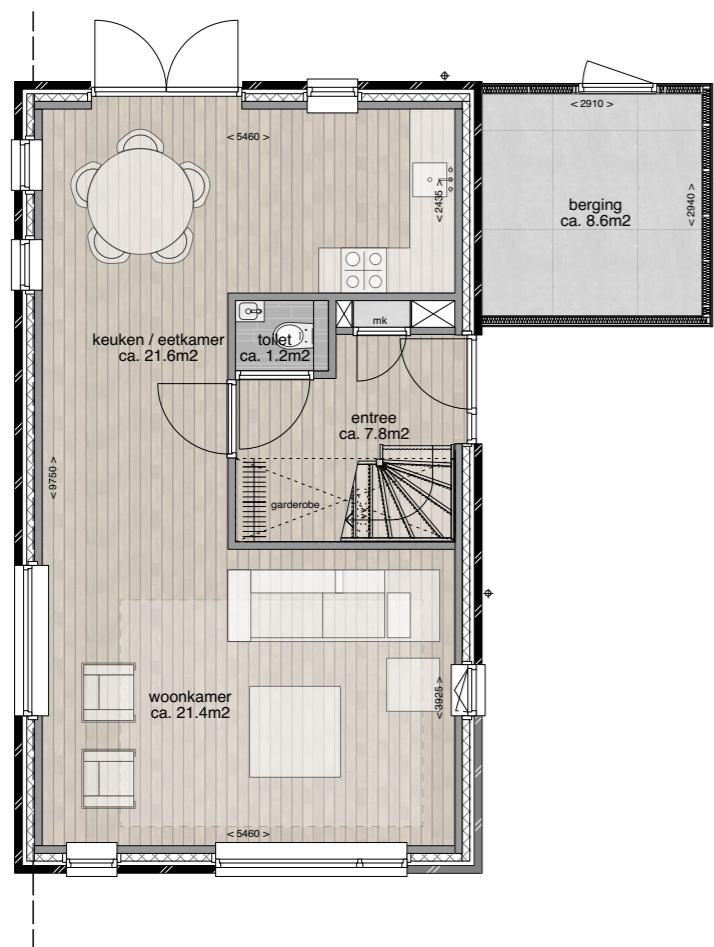

B151: DUBBELE OPENSLAANDE DEUREN IN ACHTERGEVEL

BOSRANK VRIJSTAANDE WONING OPTIES (K36)


SCHAAL 1:100

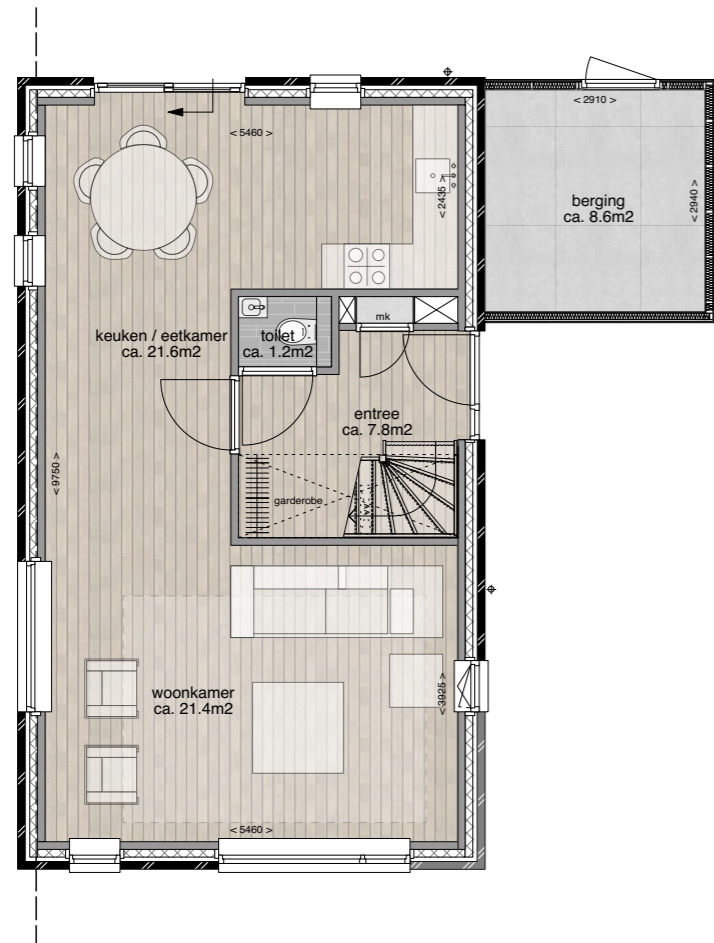

B152: SCHUIFPUI IN ACHTERGEVEL

BOSRANK VRIJSTAANDE WONING OPTIES (K36)

SCHAAL 1:100

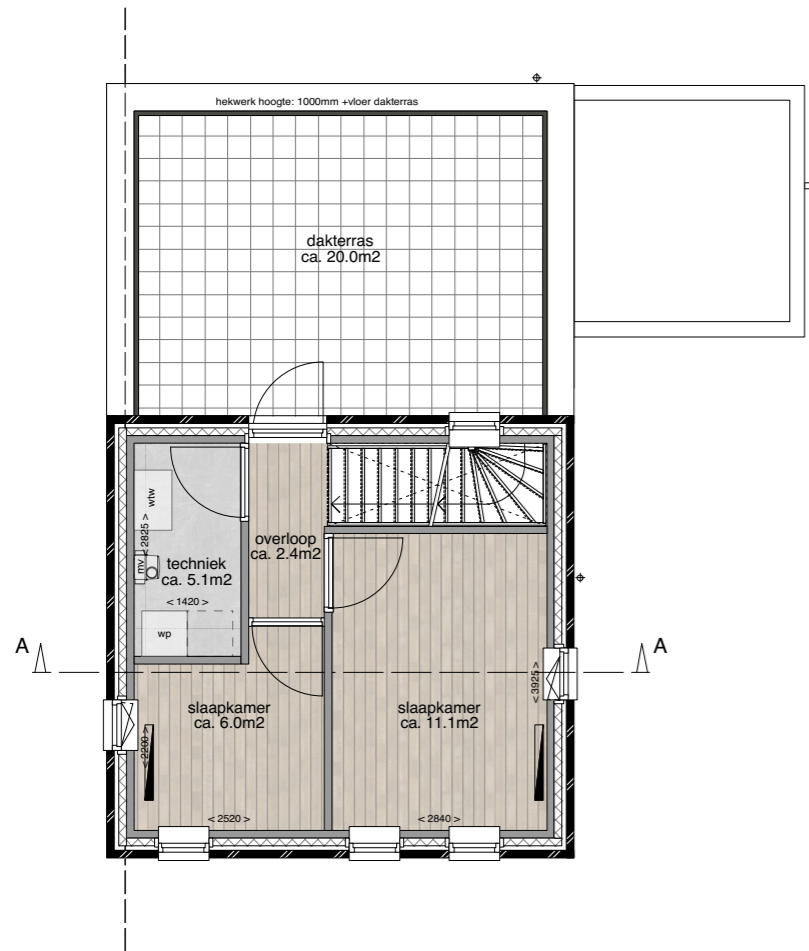

B???: INDELINGSWIJZIGING NIVO 2  
B???: DAKTERRAS, INCLUSIEF DEUR, OP NIVO 2