



Begane grond
1:50

Bnr. 01 get. Bnr. 08 gesp. Bnr. 02 get. Bnr. 07 gesp. Bnr. 03 get. Bnr. 06 gesp. Bnr. 04 get. Bnr. 05 gesp.

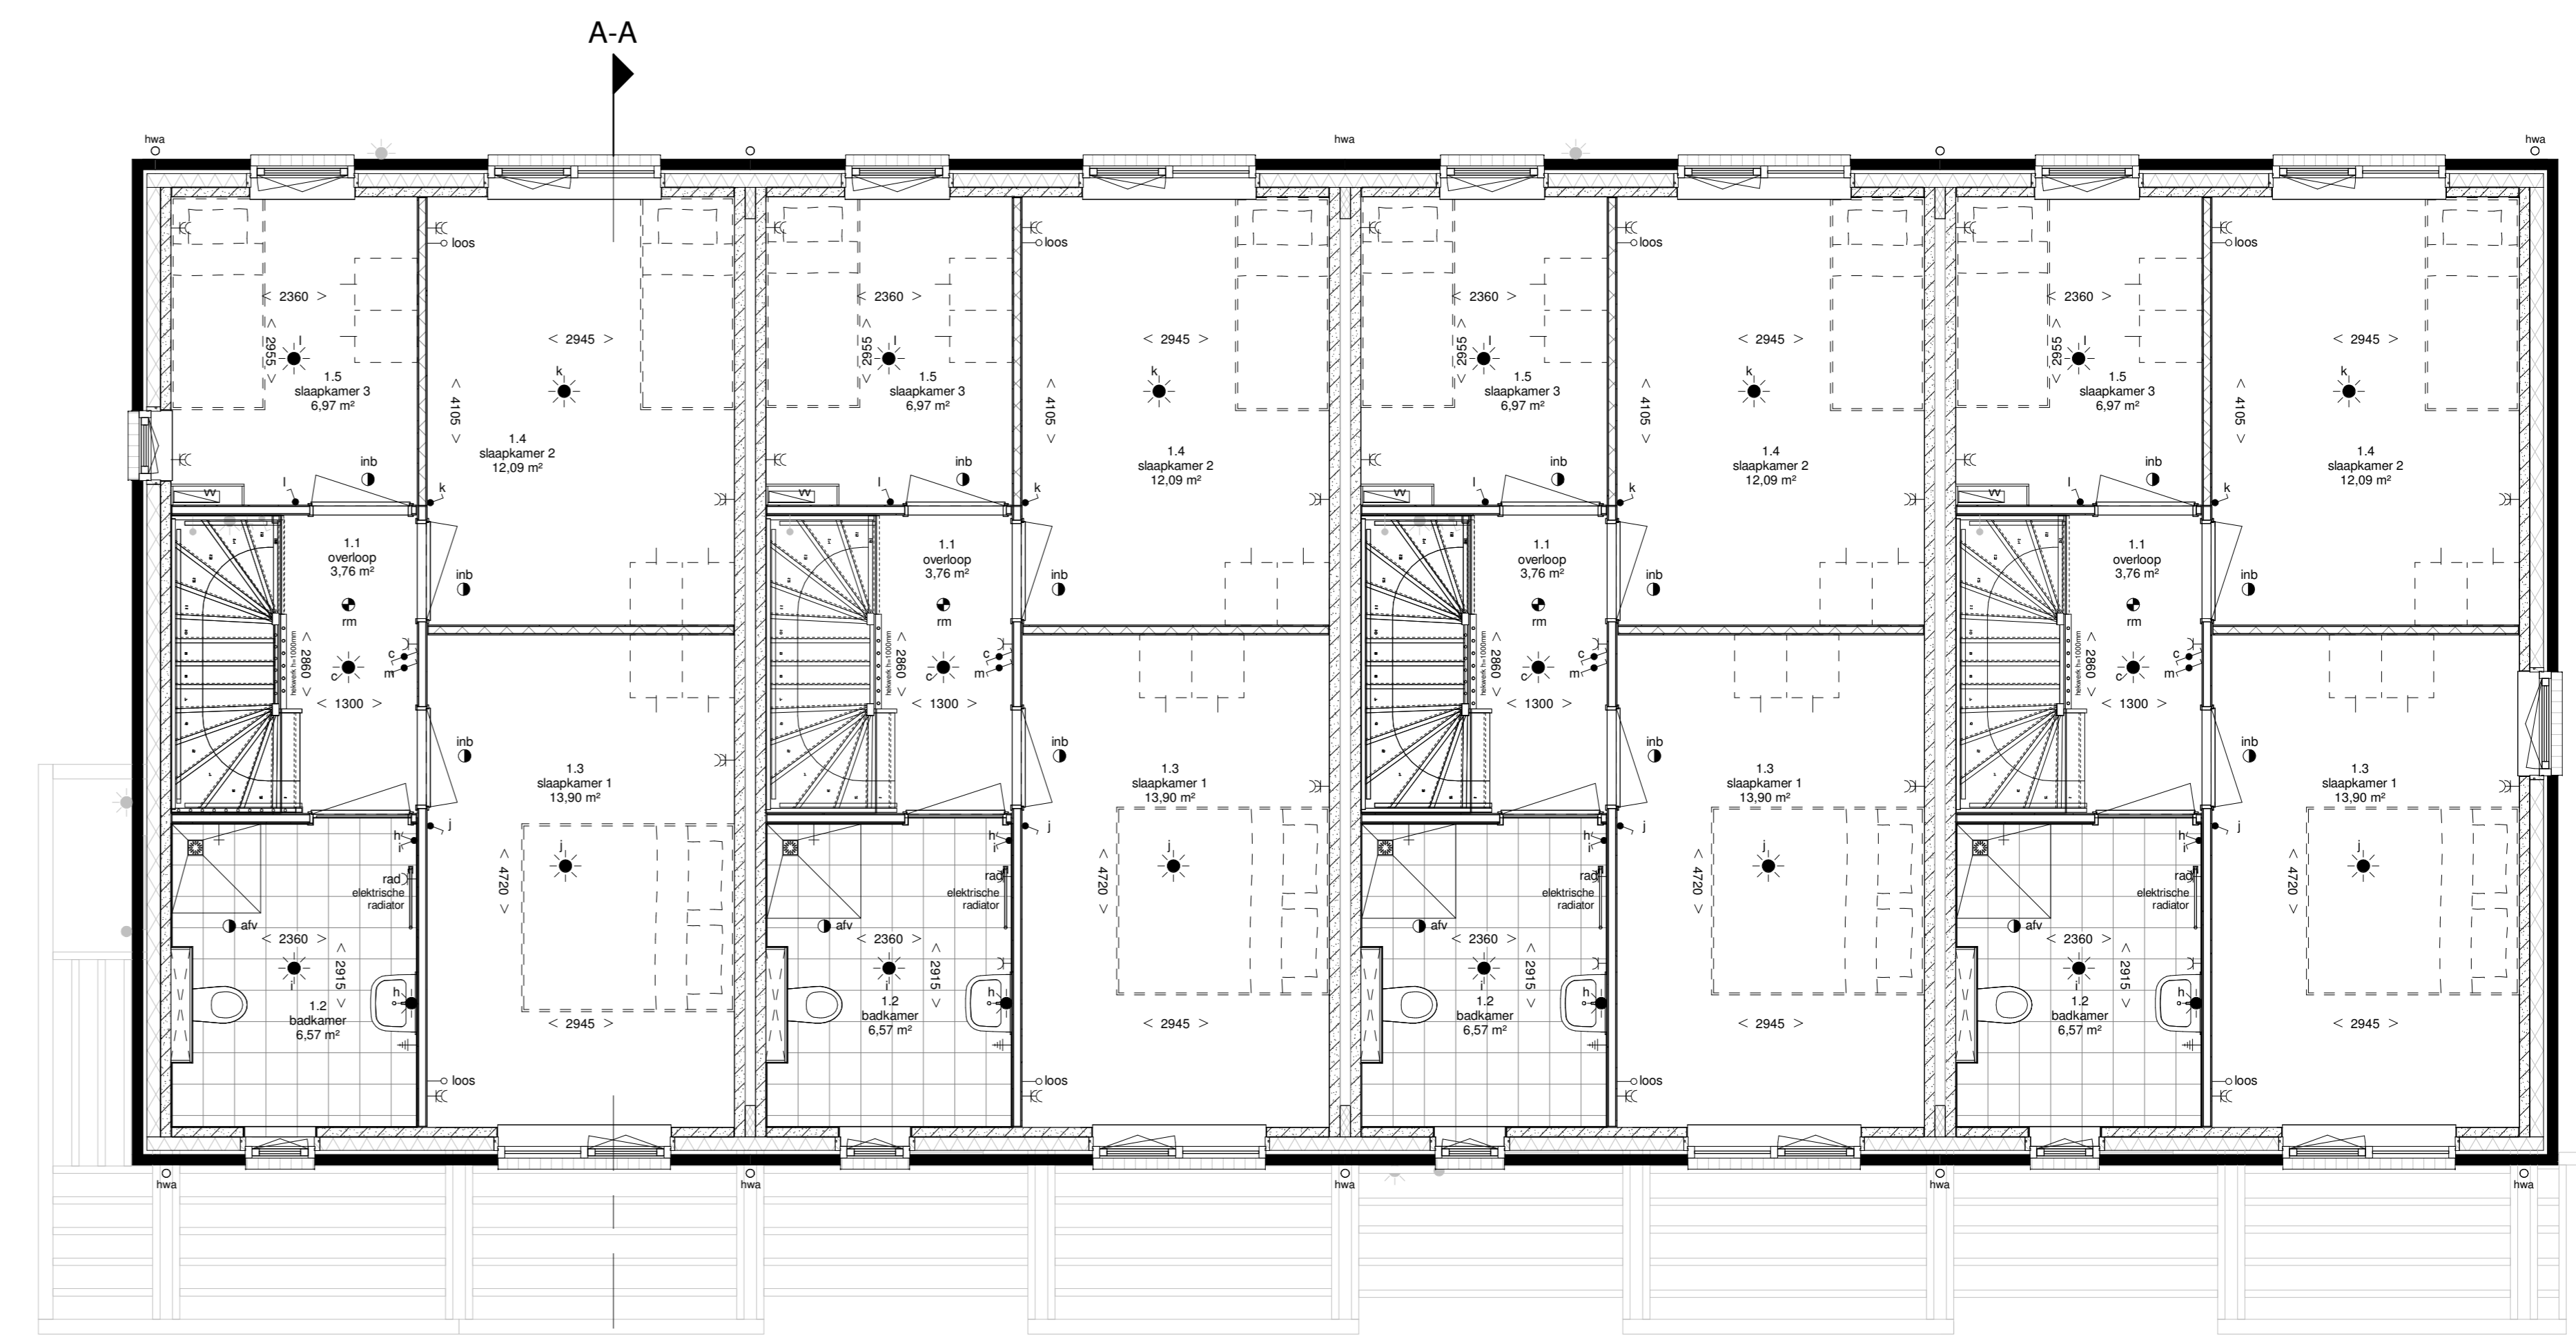



Eerste verdieping
1:50

Bnr. 01 get. Bnr. 08 gesp. Bnr. 02 get. Bnr. 07 gesp. Bnr. 03 get. Bnr. 06 gesp. Bnr. 04 get. Bnr. 05 gesp.

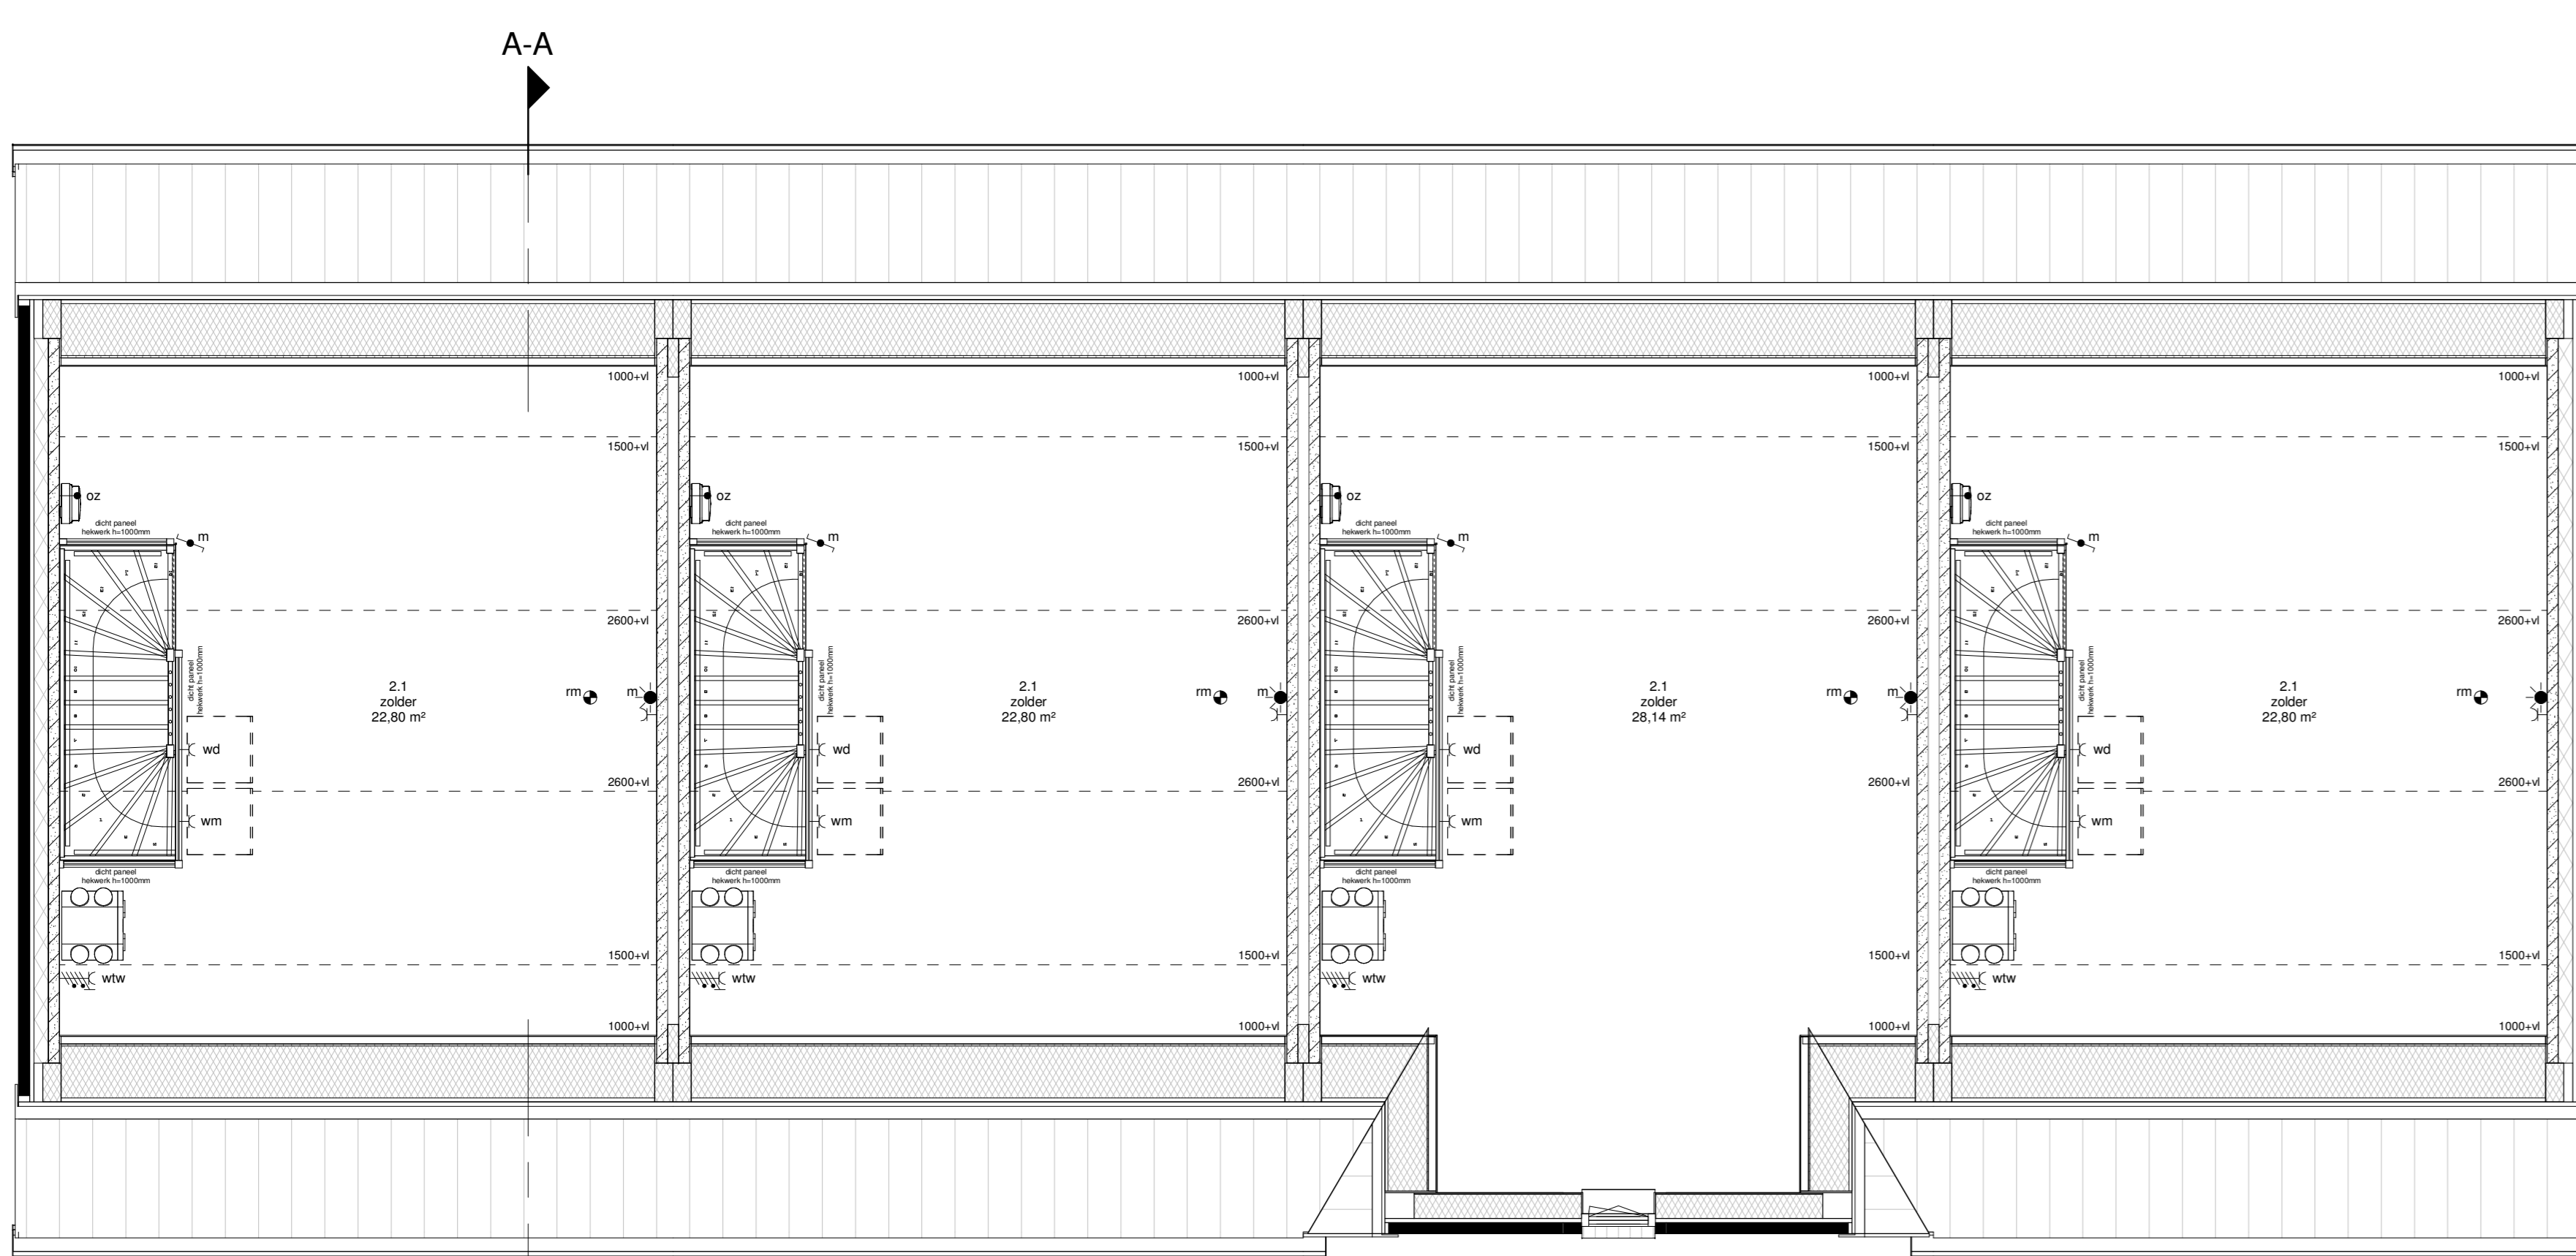

tweede verdieping
1:50

Bnr. 01 get. Bnr. 08 gesp. Bnr. 02 get. Bnr. 07 gesp. Bnr. 03 get. Bnr. 06 gesp. Bnr. 04 get. Bnr. 05 gesp.

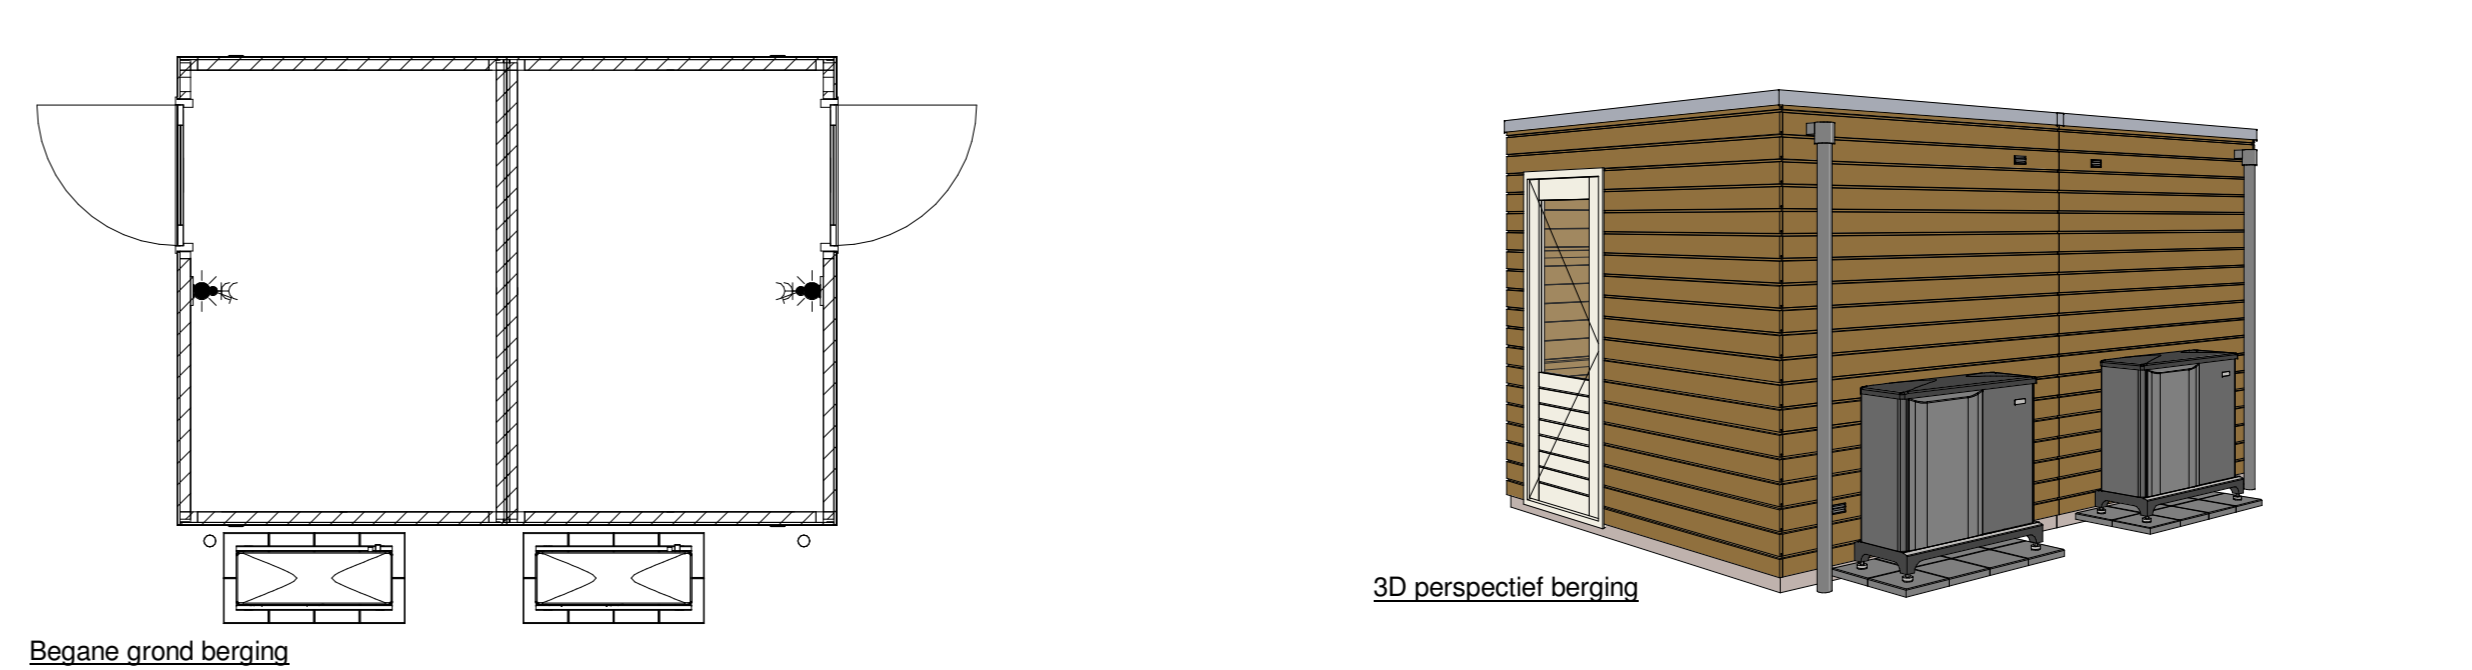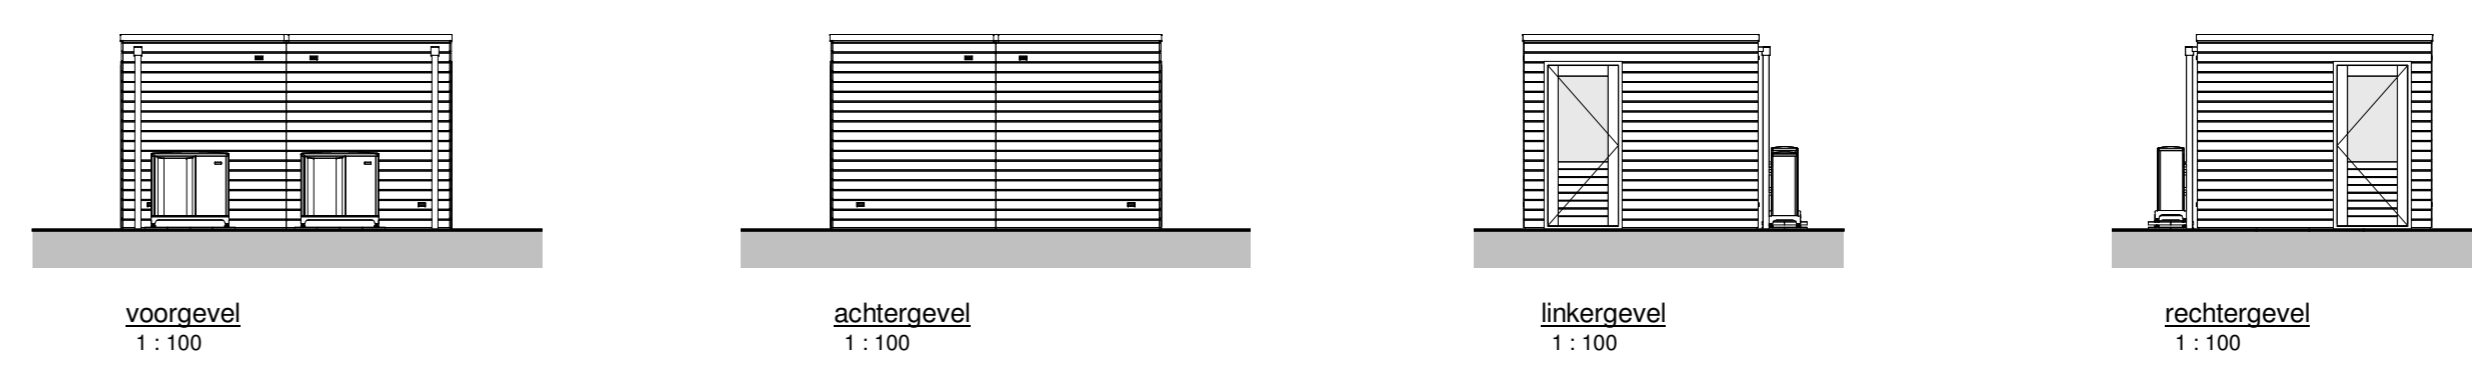


BUP: 19.03

Vrij: Datum: Ontk.: Ontk.: Omschrijving van de wijziging: Schaal: Fase: Voorontwerp



Projectnummer: 20030000 Datum: 20-02-2020 Omschrijving: Verkooptekeningen

Opdrachtgever: Plegt-Vos Noord Ontk.: Tekeningnummer: 400

PLEGT-VOS Amelslootweg 16-D Postbus 25, 9400 AA Assen Tel. 098-5866000 noord@plegt-vos.nl / www.plegt-vos.nl