

-  
DATUM  
28-10-2020

-  
GEWIJZIGD

-  
-  
-  
-

-  
PROJECTNUMMER  
19142

-  
FASE  
VERKOOPTEKENINGEN

-  
STATUS  
DEFINITIEF

-  
PROJECTNAAM  
HAREN HALFVRIJSTAAND  
TYPE SCHOORSTEEN



-  
OPDRACHTGEVER  
BPD PC ONTWIKKELING BV

WAAROM DE WAAKTOEGANG  
V  
WAAROM DE WAAKTOEGANG

WAAROM DE WAAKTOEGANG  
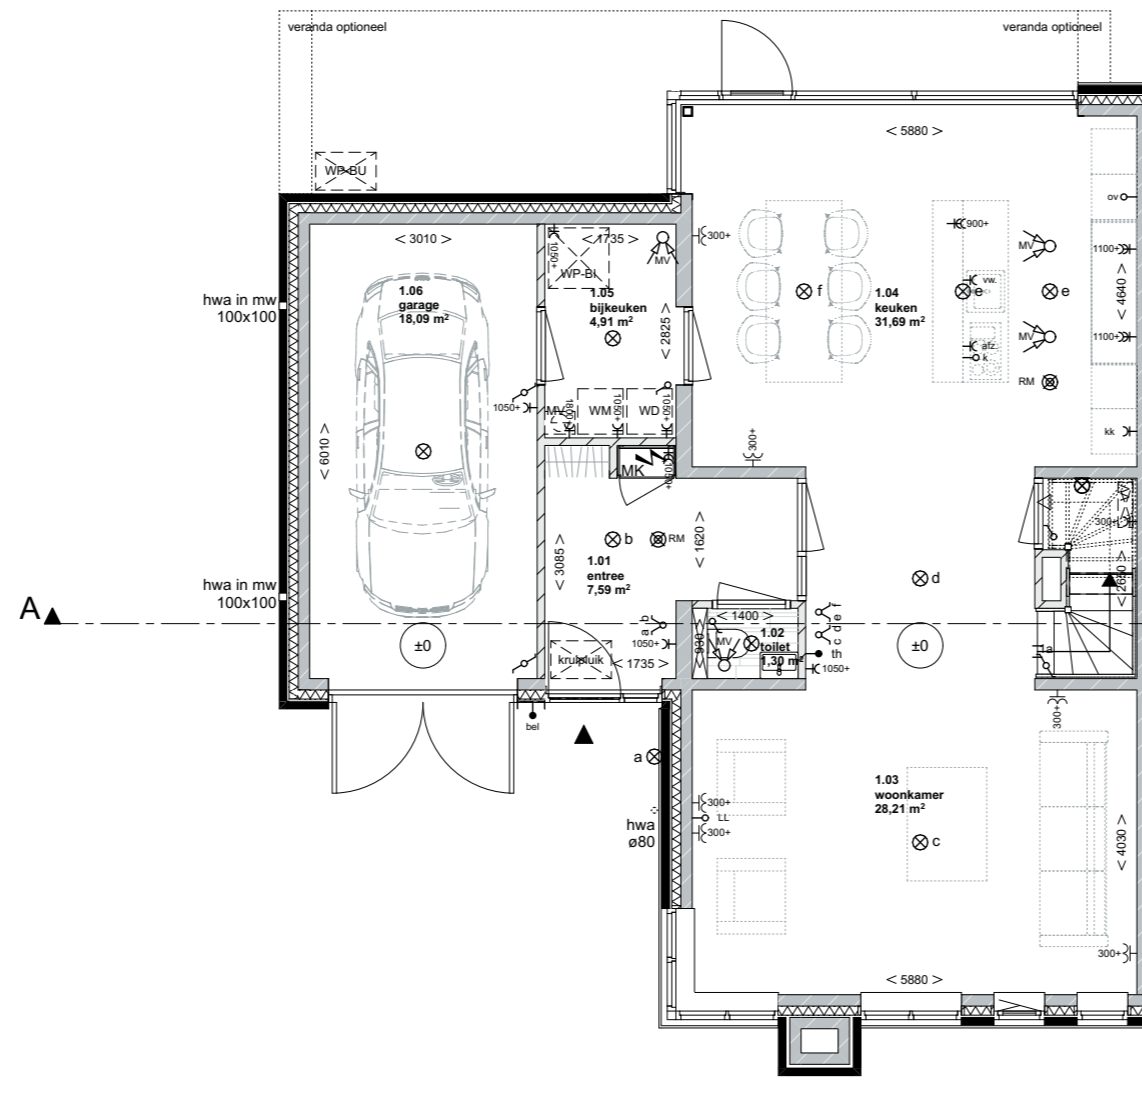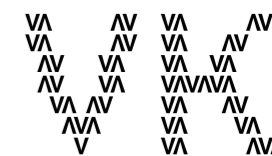

- COPYRIGHT  
 VDPARCHITECTEN B.V.  
 T. 050 313 68 00  
 WELKOM@VDPARCHITECTEN.NL

- DATUM  
 28-10-2020

- GEWIJZIGD

-  
 -  
 -

- PROJECTNUMMER  
 19142

- FASE  
 VERKOOPTEKENINGEN

- STATUS  
 DEFINITIEF

- PROJECTNAAM  
 HAREN HALFVRIJSTAAND  
 TYPE SCHOORSTEEN


- OPDRACHTGEVER  
 BPD PC ONTWIKKELING BV

- ONDERDEEL  
 NIVO 0

- SCHAAL  
 1:100

- FORMAAT  
 A3



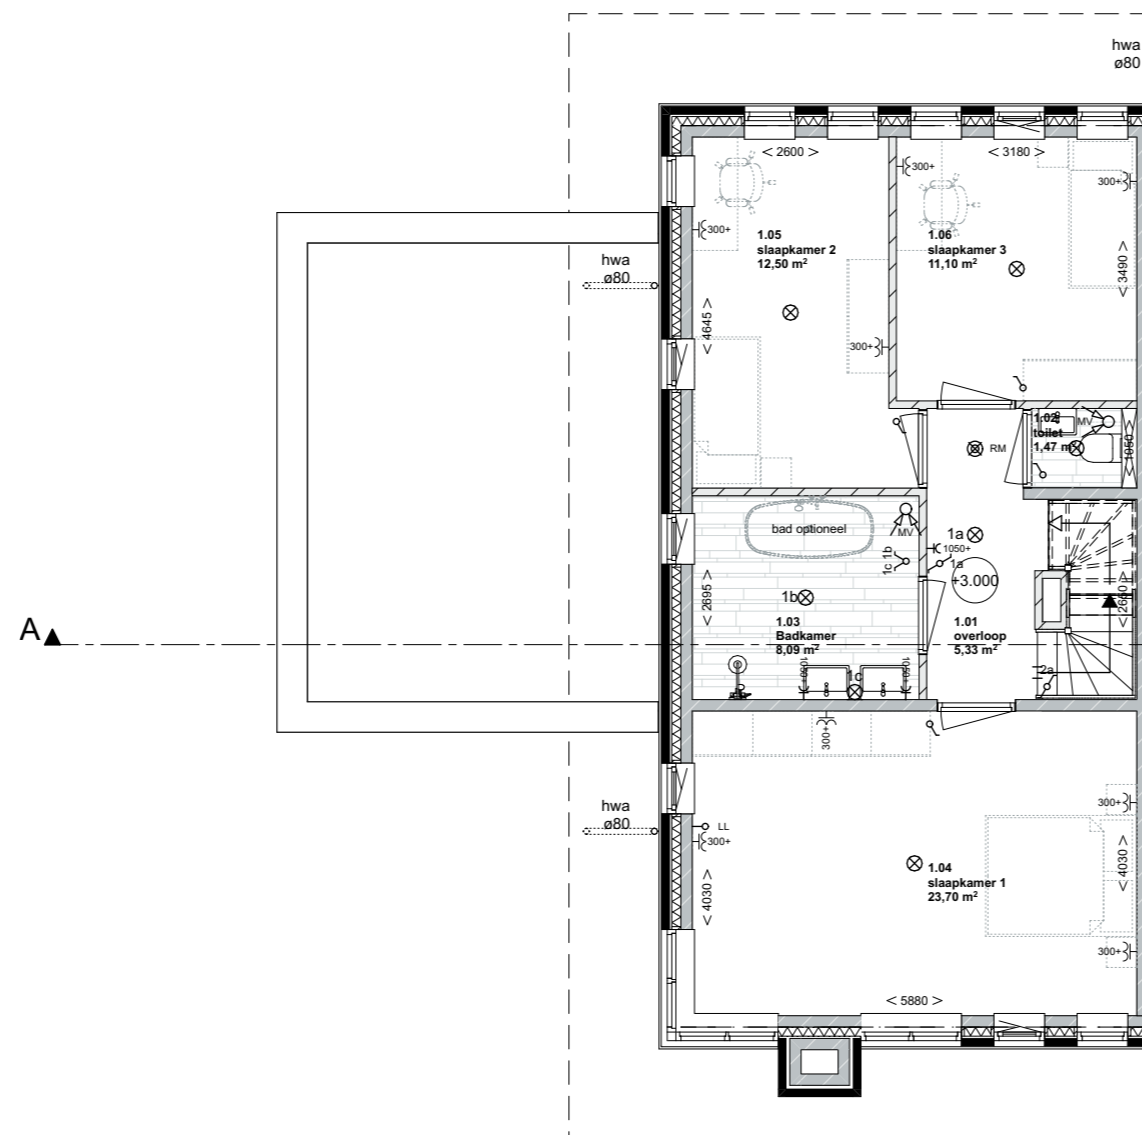

- COPYRIGHT  
 VDPARCHITECTEN B.V.  
 T. 050 313 68 00  
 WELKOM@VDPARCHITECTEN.NL

- DATUM  
 28-10-2020

- GEWIJZIGD

- PROJECTNUMMER  
 19142

- FASE  
 VERKOOPTEKENINGEN

- STATUS  
 DEFINITIEF

- PROJECTNAAM  
 HAREN HALFVRIJSTAAND  
 TYPE SCHOORSTEEN

- OPDRACHTGEVER  
 BPD PC ONTWIKKELING BV

- ONDERDEEL  
 NIVO 1

- SCHAAL  
 1:100

- FORMAAT  
 A3





COPYRIGHT  
 VDPARCHITECTEN B.V.  
 T. 050 313 68 00  
 WELKOM@VDPARCHITECTEN.NL

DATUM  
 28-10-2020

GEWIJZIGD

PROJECTNUMMER  
 19142

FASE  
 VERKOOPTEKENINGEN

STATUS  
 DEFINITIEF


PROJECTNAAM  
 HAREN HALFVRIJSTAAND  
 TYPE SCHOORSTEEN



OPDRACHTGEVER  
 BPD PC ONTWIKKELING BV

ONDERDEEL  
 NIVO 2

SCHAAL  
 1:100

FORMAAT  
 A3

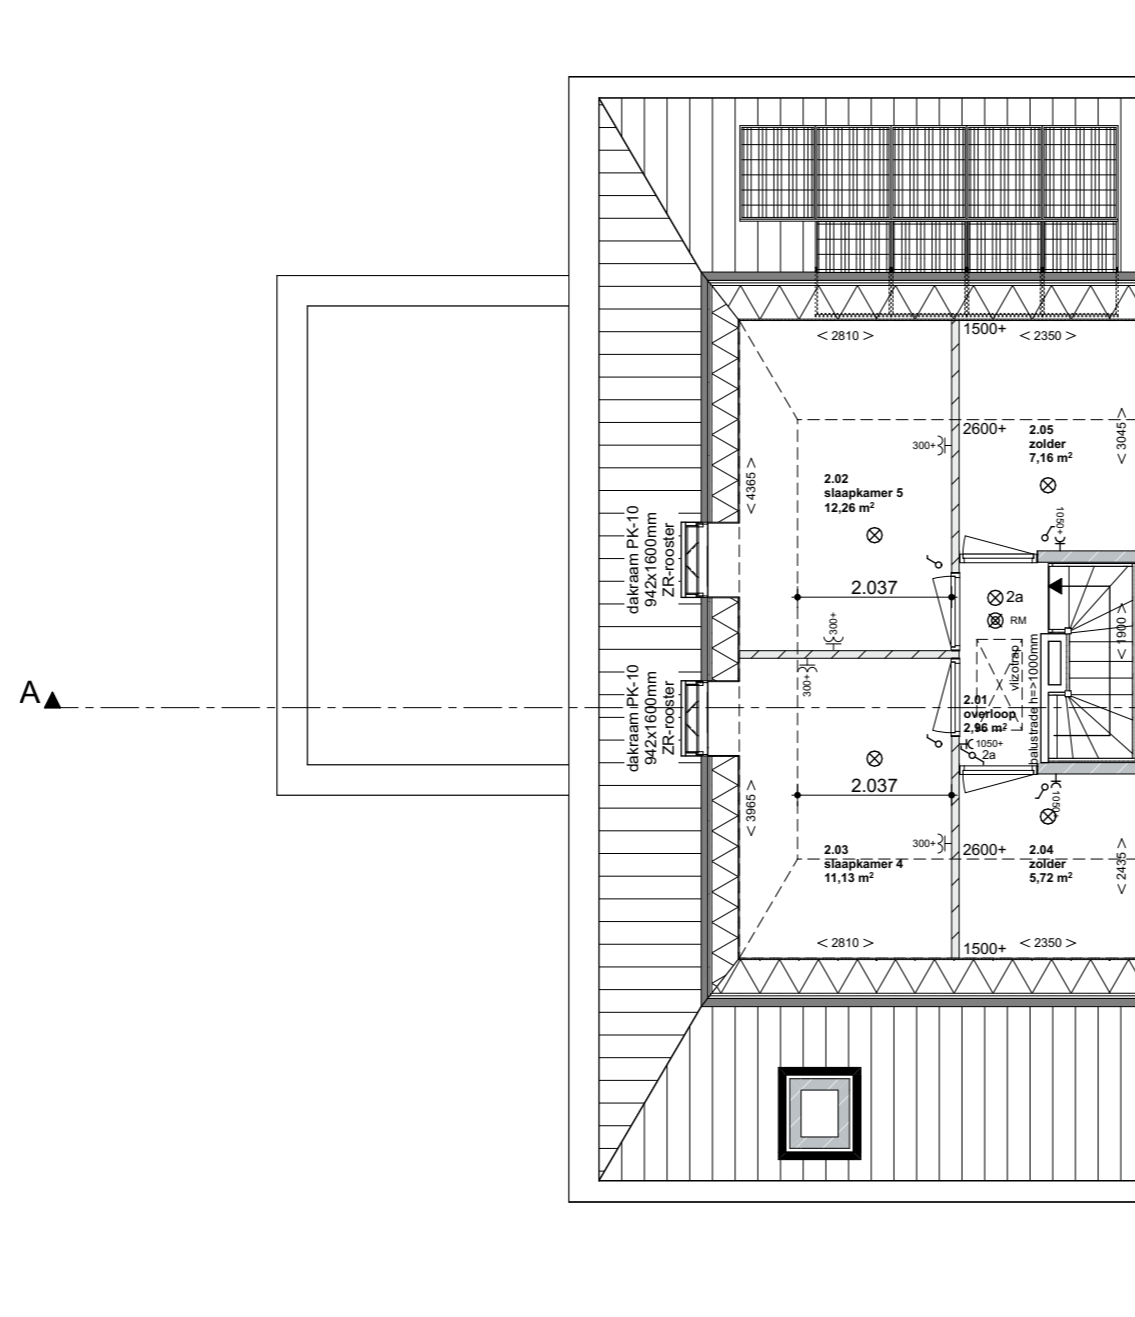

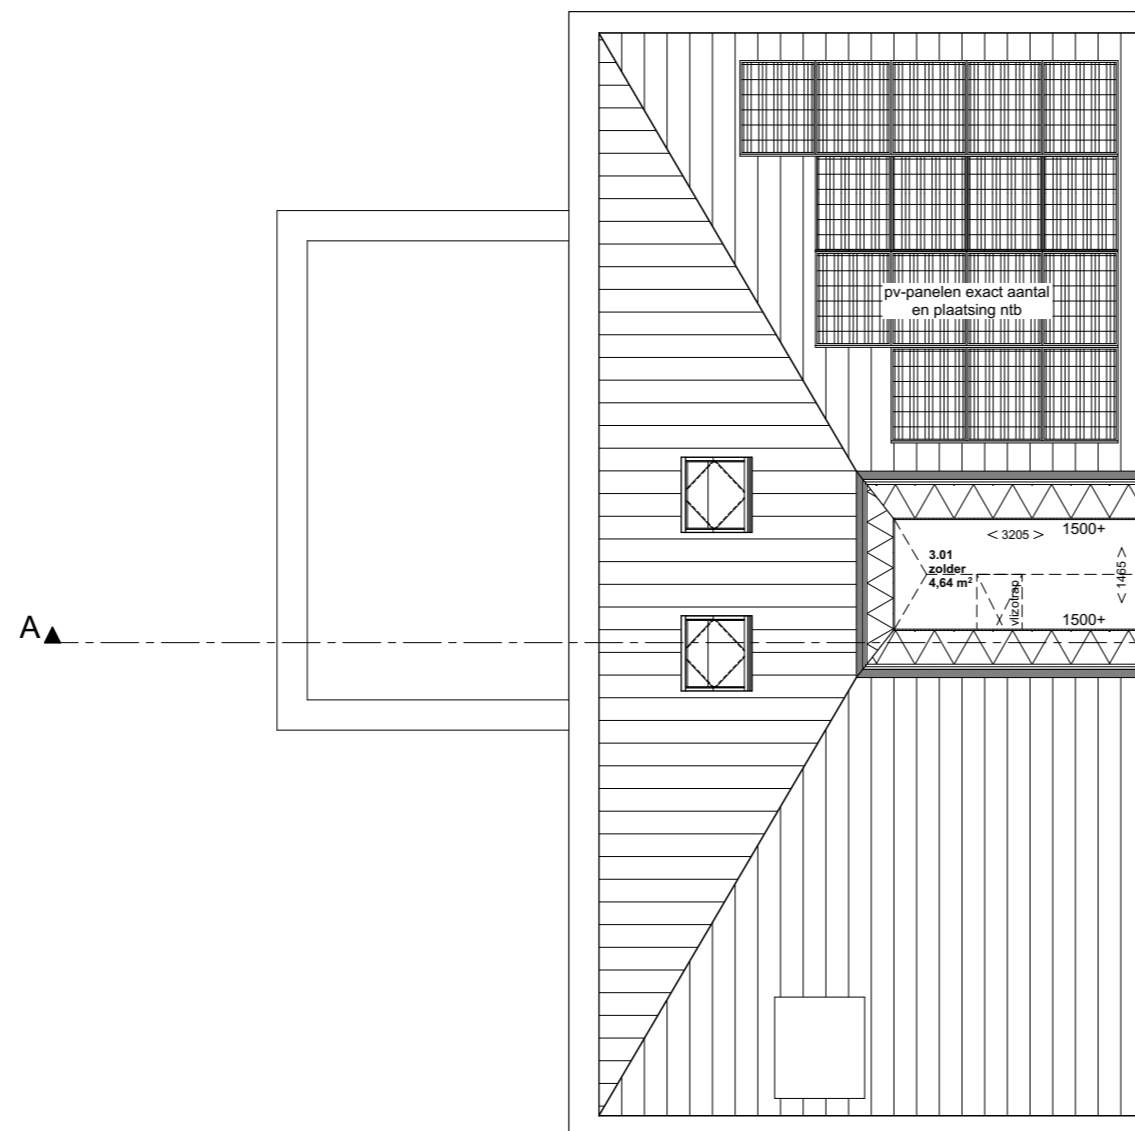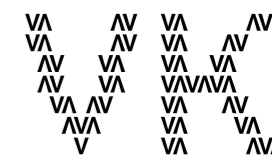

- COPYRIGHT  
VDPARCHITECTEN B.V.  
T. 050 313 68 00  
WELKOM@VDPARCHITECTEN.NL

- DATUM  
28-10-2020

- GEWIJZIGD

- PROJECTNUMMER  
19142

- FASE  
VERKOOPTEKENINGEN

- STATUS  
DEFINITIEF

- PROJECTNAAM  
HAREN HALFVRIJSTAAND  
TYPE SCHOORSTEEN


- OPDRACHTGEVER  
BPD PC ONTWIKKELING BV

- ONDERDEEL  
NIVO 3

- SCHAAL  
1:100

- FORMAAT  
A3



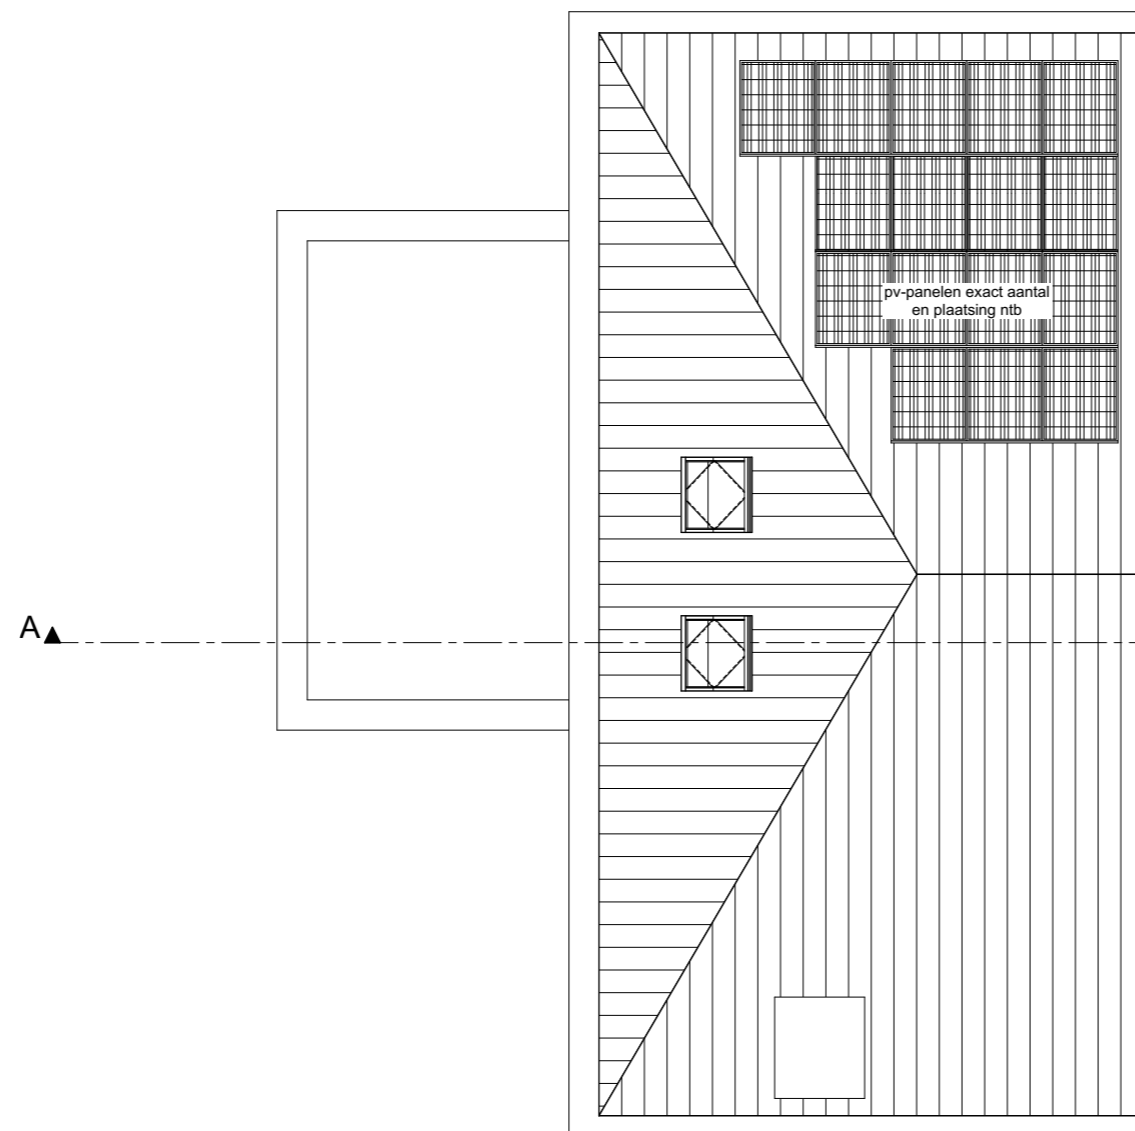

- COPYRIGHT  
VDPARCHITECTEN B.V.  
T. 050 313 68 00  
WELKOM@VDPARCHITECTEN.NL

- DATUM  
28-10-2020

- GEWIJZIGD

- PROJECTNUMMER  
19142

- FASE  
VERKOOPTEKENINGEN

- STATUS  
DEFINITIEF

- PROJECTNAAM  
HAREN HALFVRIJSTAAND  
TYPE SCHOORSTEEN



- OPDRACHTGEVER  
BPD PC ONTWIKKELING BV

- ONDERDEEL  
DAKPLAN

- SCHAAL  
1:100

- FORMAAT  
A3



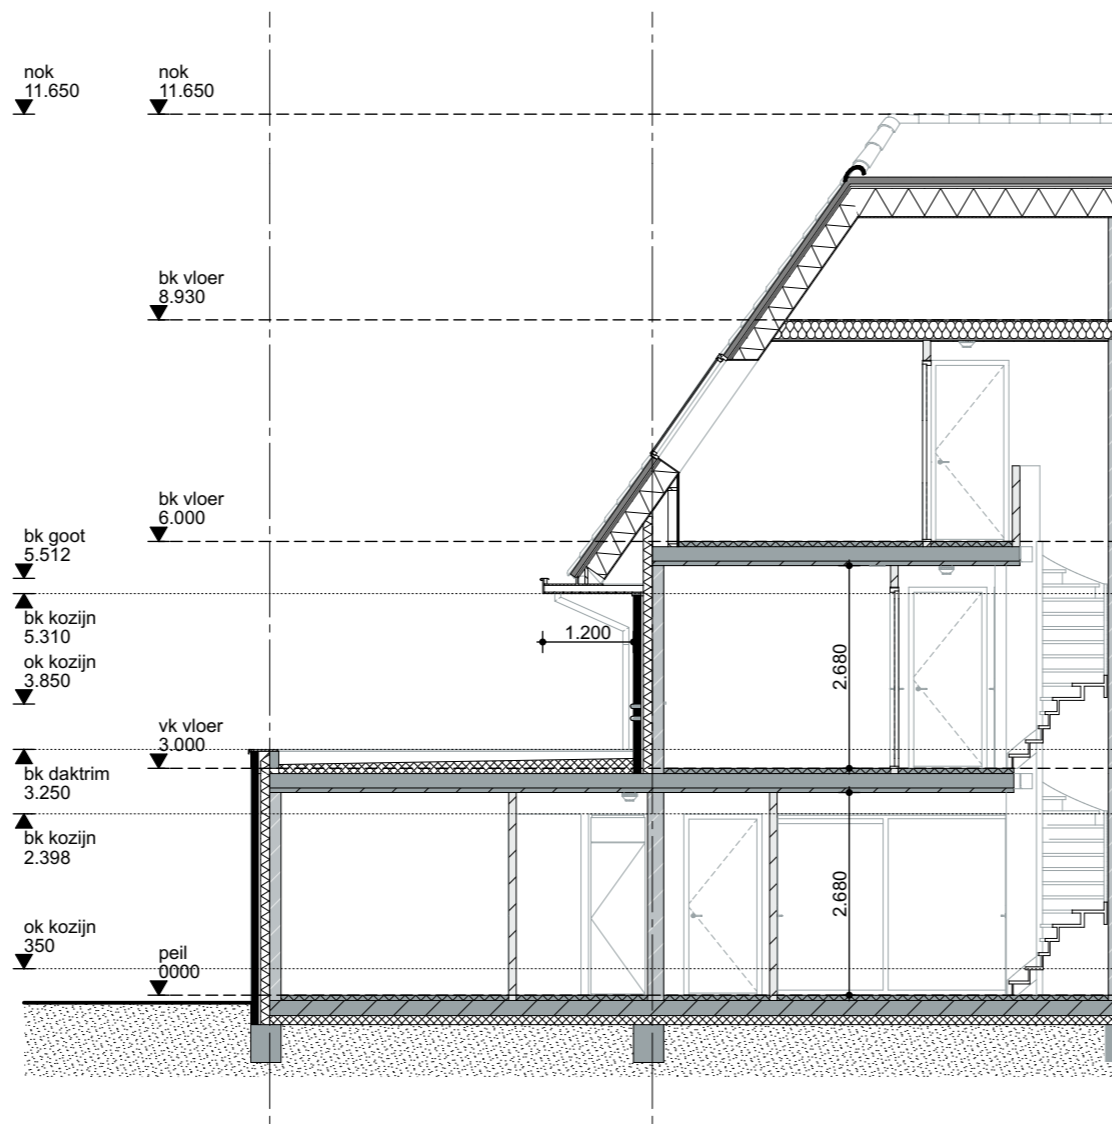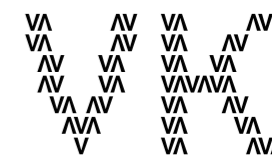

COPYRIGHT  
 VDPARCHITECTEN B.V.  
 T. 050 313 68 00  
 WELKOM@VDPARCHITECTEN.NL

DATUM  
 28-10-2020

GEWIJZIGD

PROJECTNUMMER  
 19142

FASE  
 VERKOOPTEKENINGEN

STATUS  
 DEFINITIEF

PROJECTNAAM  
 HAREN HALFVRIJSTAAND  
 TYPE SCHOORSTEEN



OPDRACHTGEVER  
 BPD PC ONTWIKKELING BV

ONDERDEEL  
 DOORSNEDE A-A

SCHAAL  
 1:100

FORMAAT  
 A3



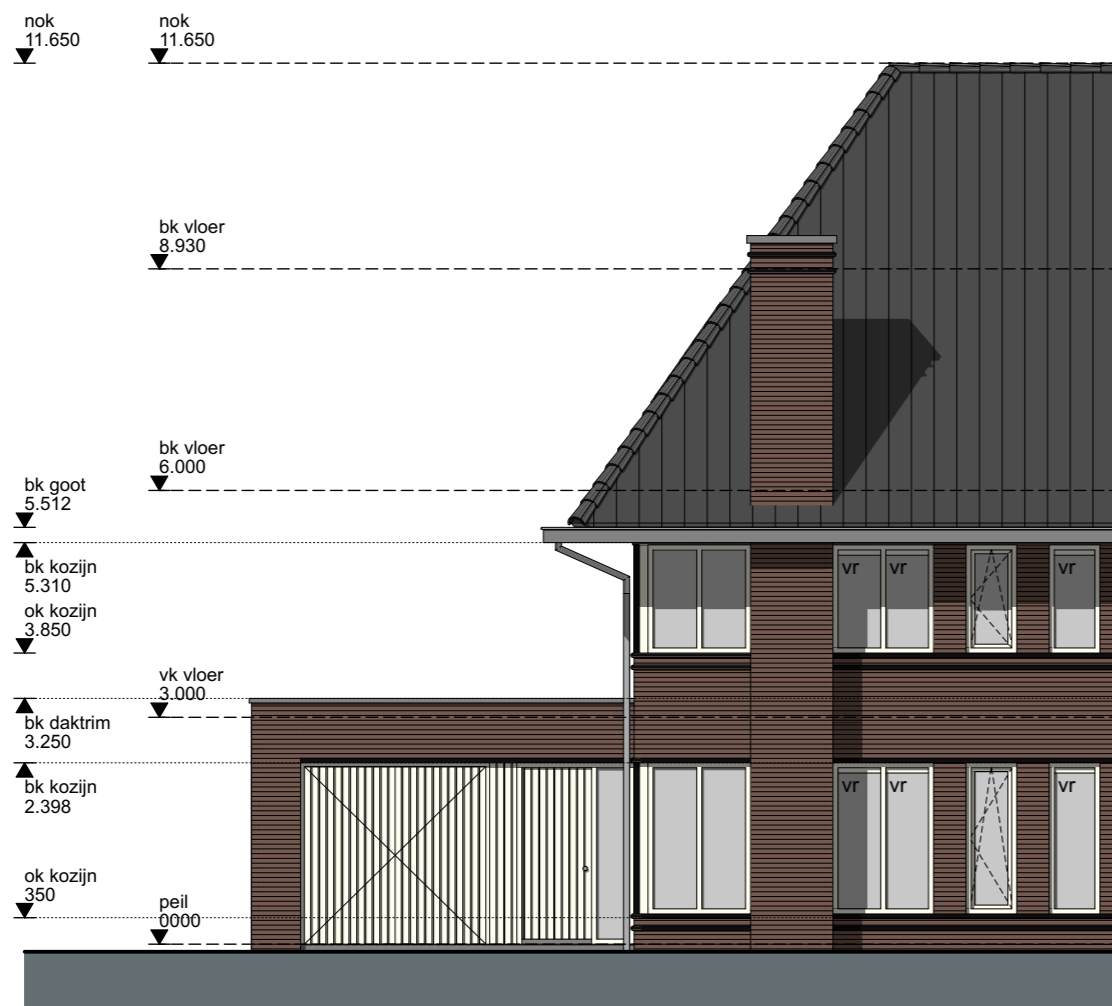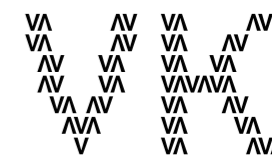

- COPYRIGHT  
 VDPARCHITECTEN B.V.  
 T. 050 313 68 00  
 WELKOM@VDPARCHITECTEN.NL

- DATUM  
 28-10-2020

- GEWIJZIGD

- PROJECTNUMMER  
 19142

- FASE  
 VERKOOPTEKENINGEN

- STATUS  
 DEFINITIEF

- PROJECTNAAM  
 HAREN HALFVRIJSTAAND  
 TYPE SCHOORSTEEN

- OPDRACHTGEVER  
 BPD PC ONTWIKKELING BV


- ONDERDEEL  
 NOORDGEVEL

- SCHAAL  
 1:100

- FORMAAT  
 A3





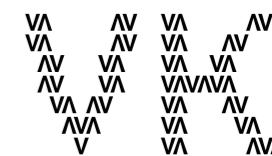

- COPYRIGHT  
 VDPARCHITECTEN B.V.  
 T. 050 313 68 00  
 WELKOM@VDPARCHITECTEN.NL

- DATUM  
 28-10-2020

- GEWIJZIGD

- PROJECTNUMMER  
 19142

- FASE  
 VERKOOPTEKENINGEN

- STATUS  
 DEFINITIEF

- PROJECTNAAM  
 HAREN HALFVRIJSTAAND  
 TYPE SCHOORSTEEN



- OPDRACHTGEVER  
 BPD PC ONTWIKKELING BV

- ONDERDEEL  
 OOSTGEVEL

- SCHAAL  
 1:100

- FORMAAT  
 A3



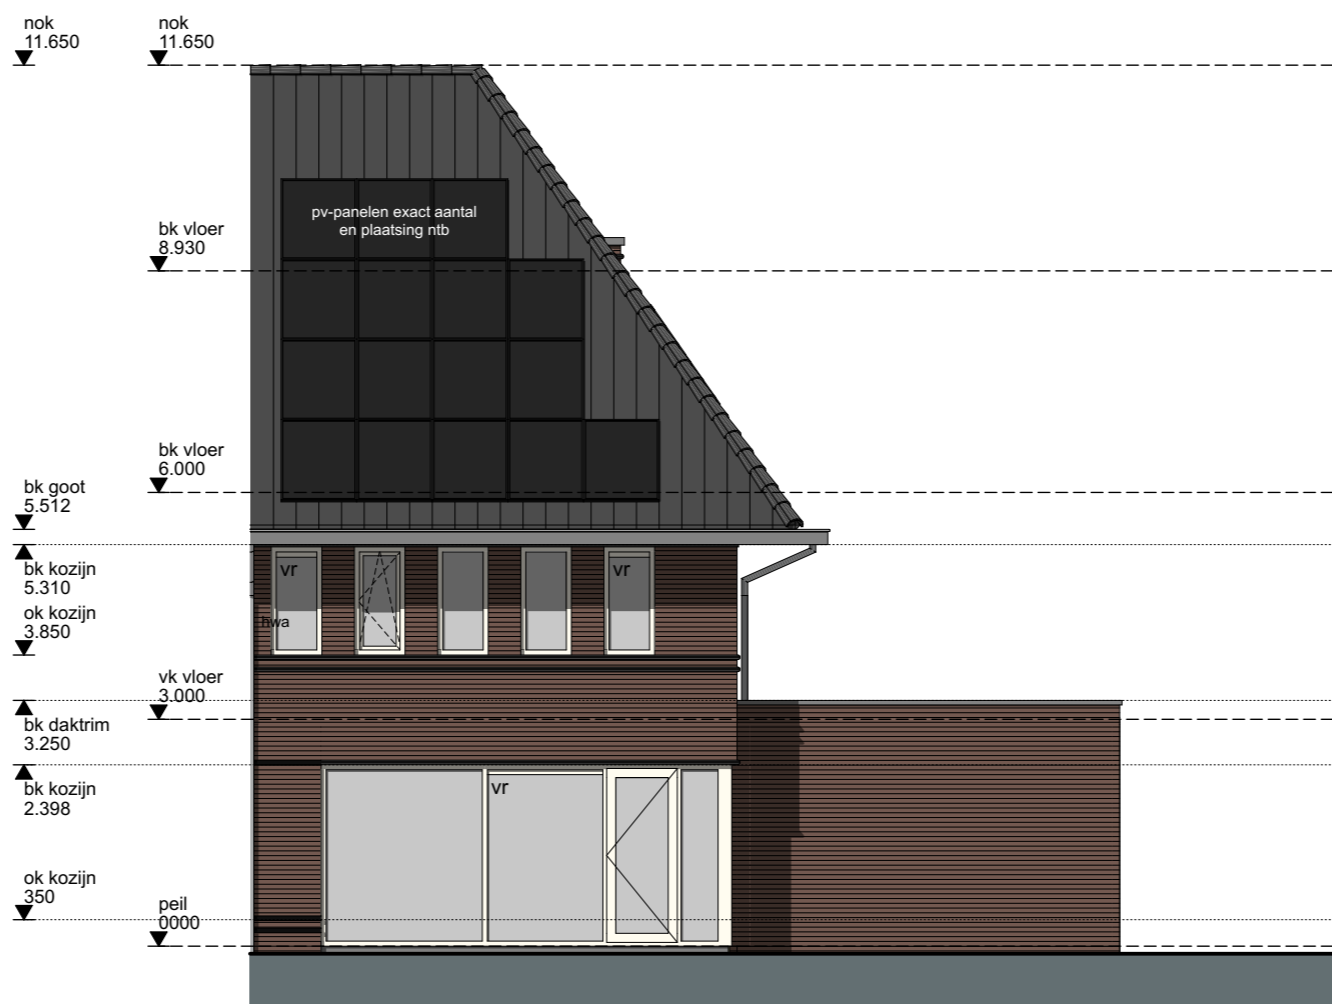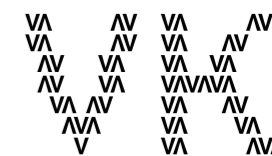

- COPYRIGHT  
 VDPARCHITECTEN B.V.  
 T. 050 313 68 00  
 WELKOM@VDPARCHITECTEN.NL

- DATUM  
 28-10-2020

- GEWIJZIGD

- PROJECTNUMMER  
 19142

- FASE  
 VERKOOPTEKENINGEN

- STATUS  
 DEFINITIEF

- PROJECTNAAM  
 HAREN HALFVRIJSTAAND  
 TYPE SCHOORSTEEN

- OPDRACHTGEVER  
 BPD PC ONTWIKKELING BV

- ONDERDEEL  
 ZUIDGEVEL

- SCHAAL  
 1:100

- FORMAAT  
 A3

