
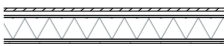





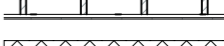

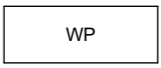




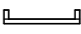

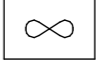




-  35 - 28 - 172 - 12,5
staalplaat - regelwerk - KingspanTEK - gips
-  20 - 28 - 172 - 12,5
houten gevelbekleding - regelwerk - KingspanTEK - gips
-  8 - 28 - 172 - 12,5
rockpanel - regelwerk - KingspanTEK - gips
-  60 - 172 - 12,5
steenstrips - KingspanTEK - gips
-  12,5 - 9 - 89 - 12,5
gips - OSB - regelwerk/minerale wol - gips
-  50 - 18 - 235 - 22 - 9
afwerkvloer - plaatmateriaal - balklaag - regelwerk - gips
-  18 - 206 - 22 - 9
plaatmateriaal - balklaag - regelwerk - gips
-  80 - 20 - 160 - 200
afwerkvloer - dampscherm - Hectar fundering
-  mk
meterkast
-  WP
luchtwarmtepomp buiten unit
-  ⚡
boilervat luchtwarmtepomp (opstelplaats voor verwarming en warmtapwater)
-  WM
opstelplaats wasmachine
-  Droger
opstelplaats wasdroger
-  -
vlizotrap
-  -
elektrische radiator
-  -
LT-radiator
-  ∞
woonhuisventilator (systeem C)
-  -
omvormer PV-panelen
-  -
verdelers vloerverwarming

Onderwerp: Overzichtstekening - Begane grond
Overzichtstekening

Status: VERGUNNING

Tekeningnummer: 03001.1

Datum: 22-7-2021

DuurzaamWonen.nl
Lavendelheide 21-203
9202 PD Drachten

Tel. 085 - 79 20 153
info@duurzaamwonen.nl

Project:
Vrijburgh Drachten

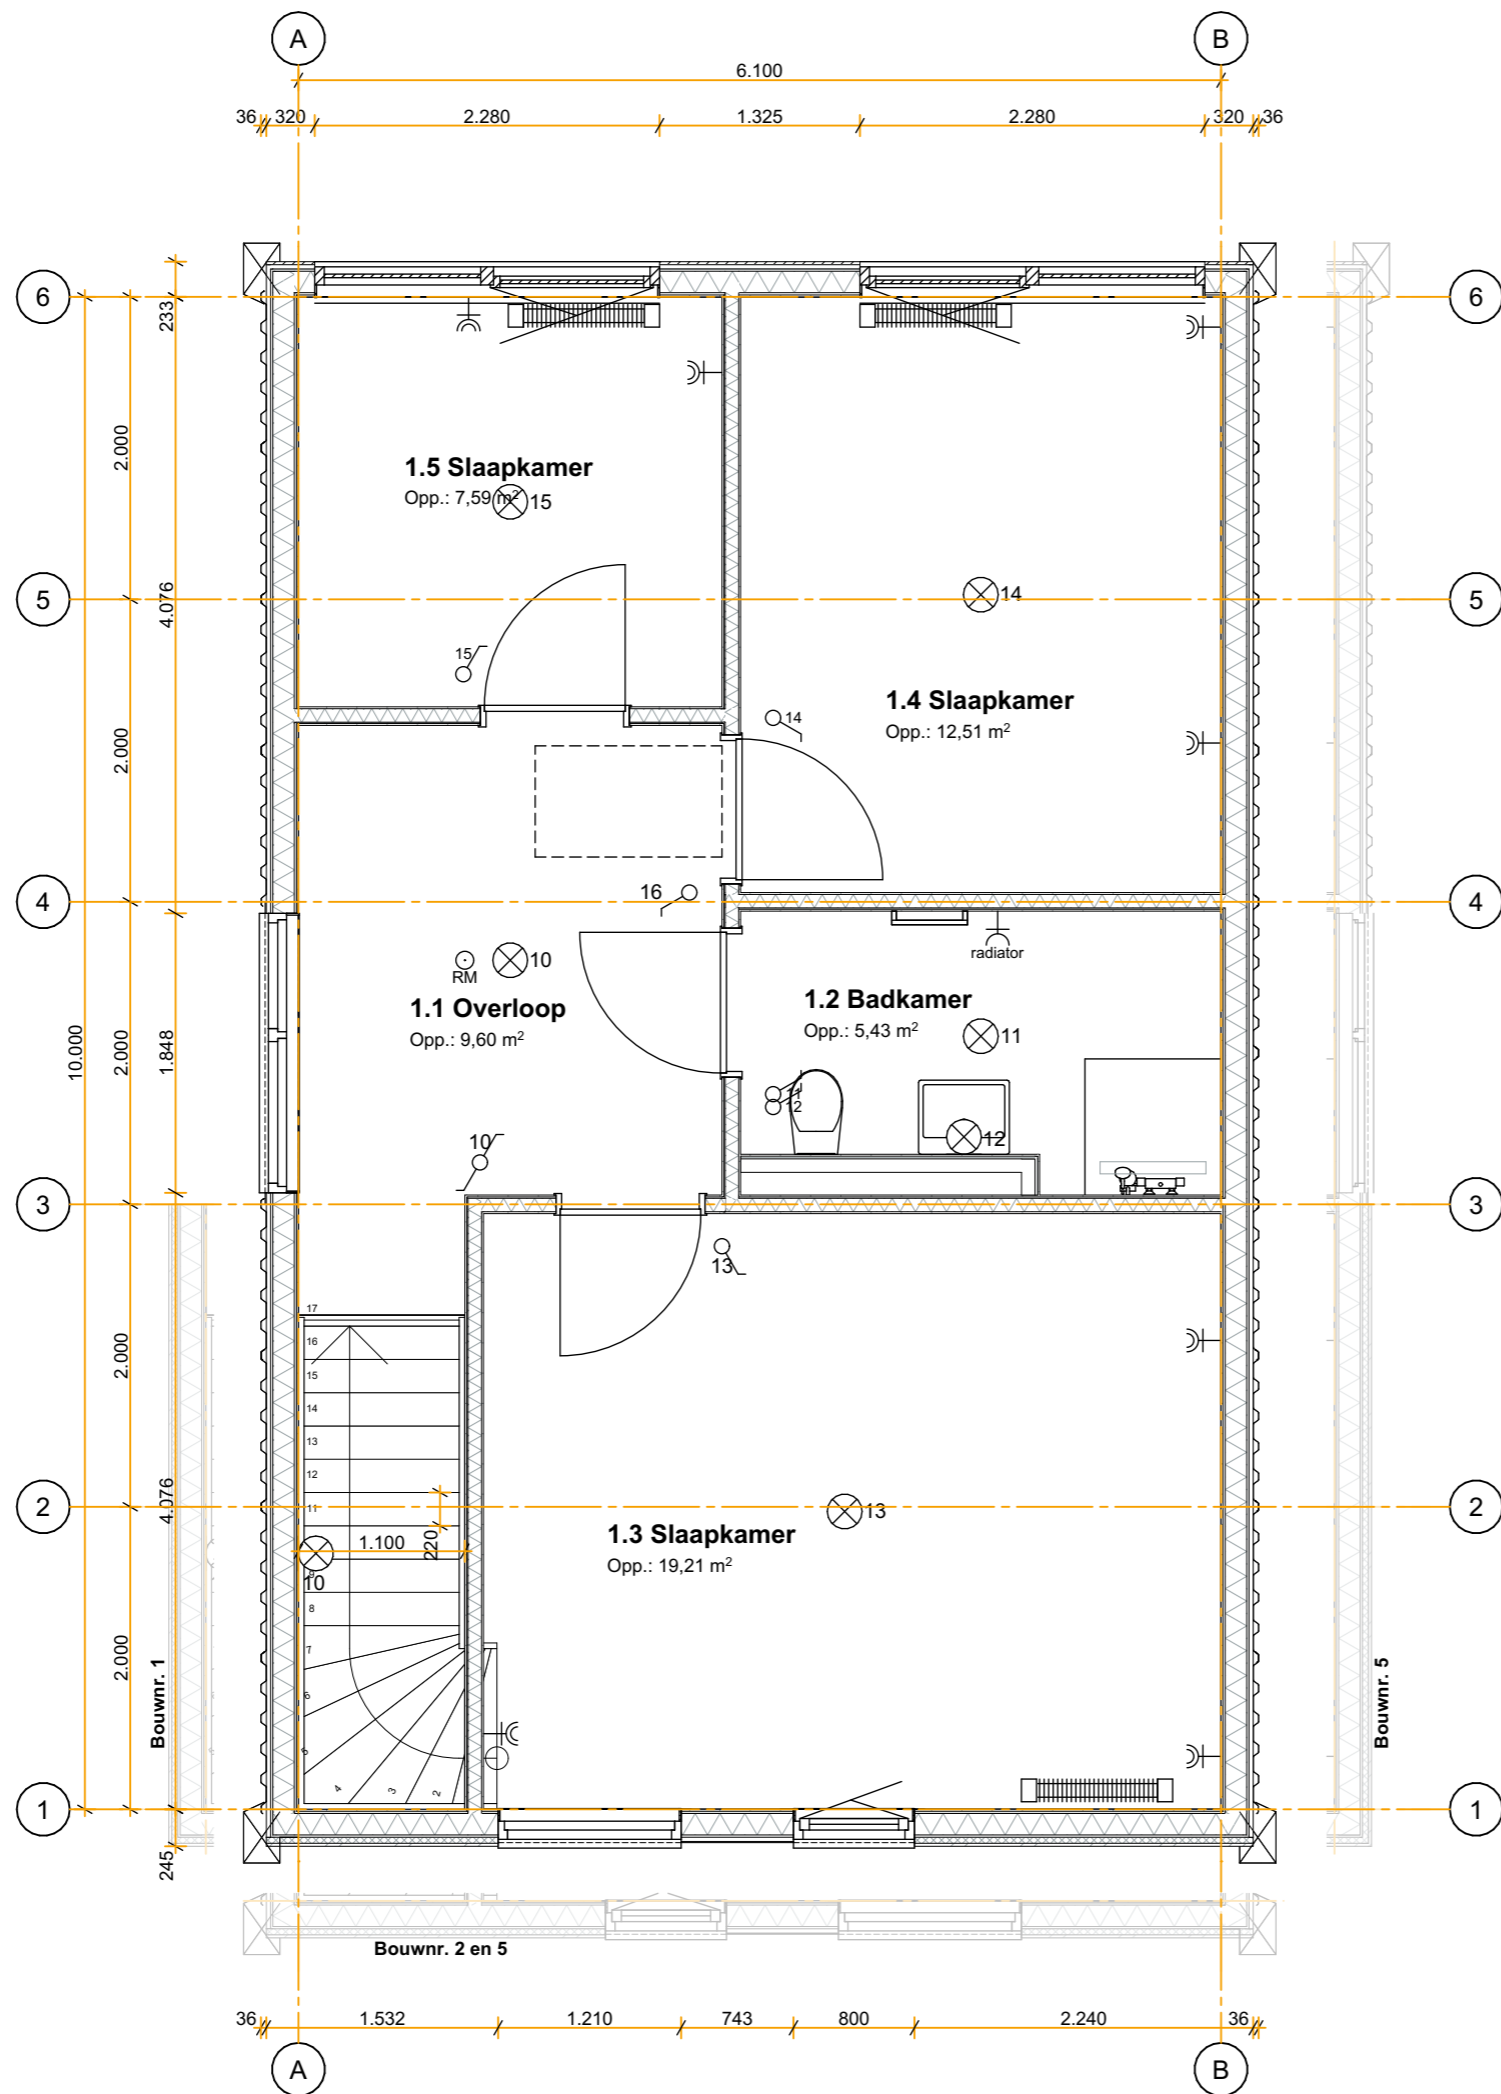
Formaat:
A


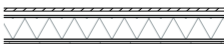





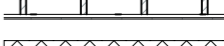



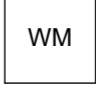

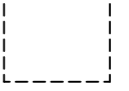
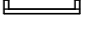

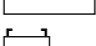
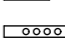

Werknummer:
1014

Schaal:
1:50

Opdrachtgever:
Warber Fonds Ontwikkelaar

Tekenaar:
J.G. Vedelaar



-  35 - 28 - 172 - 12,5
staalplaat - regelwerk - KingspanTEK - gips
-  20 - 28 - 172 - 12,5
houten gevelbekleding - regelwerk - KingspanTEK - gips
-  8 - 28 - 172 - 12,5
rockpanel - regelwerk - KingspanTEK - gips
-  60 - 172 - 12,5
steenstrips - KingspanTEK - gips
-  12,5 - 9 - 89 - 12,5
gips - OSB - regelwerk/minerale wol - gips
-  50 - 18 - 235 - 22 - 9
afwerkvloer - plaatmateriaal - balklaag - regelwerk - gips
-  18 - 206 - 22 - 9
plaatmateriaal - balklaag - regelwerk - gips
-  80 - 20 - 160 - 200
afwerkvloer - dampscherm - Hectar fundering
-  meterkast
-  luchtwarmtepomp buiten unit
-  boiler/vat luchtwarmtepomp (opstelplaats voor verwarming en warmtapwater)
-  opstelplaats wasmachine
-  opstelplaats wasdroger
-  vlizotrap
-  elektrische radiator
-  LT-radiator
-  woonhuisventilator (systeem C)
-  omvormer PV-panelen
-  verdeler vloerverwarming

Onderwerp: Overzichtstekening - 1e verdieping
Overzichtstekening

Status: VERGUNNING

Tekeningnummer: 03001.2

Datum: 22-7-2021

DuurzaamWonen.nl
Lavendelheide 21-203
9202 PD Drachten

Tel. 085 - 79 20 153
info@duurzaamwonen.nl

Project:
Vrijburgh Drachten

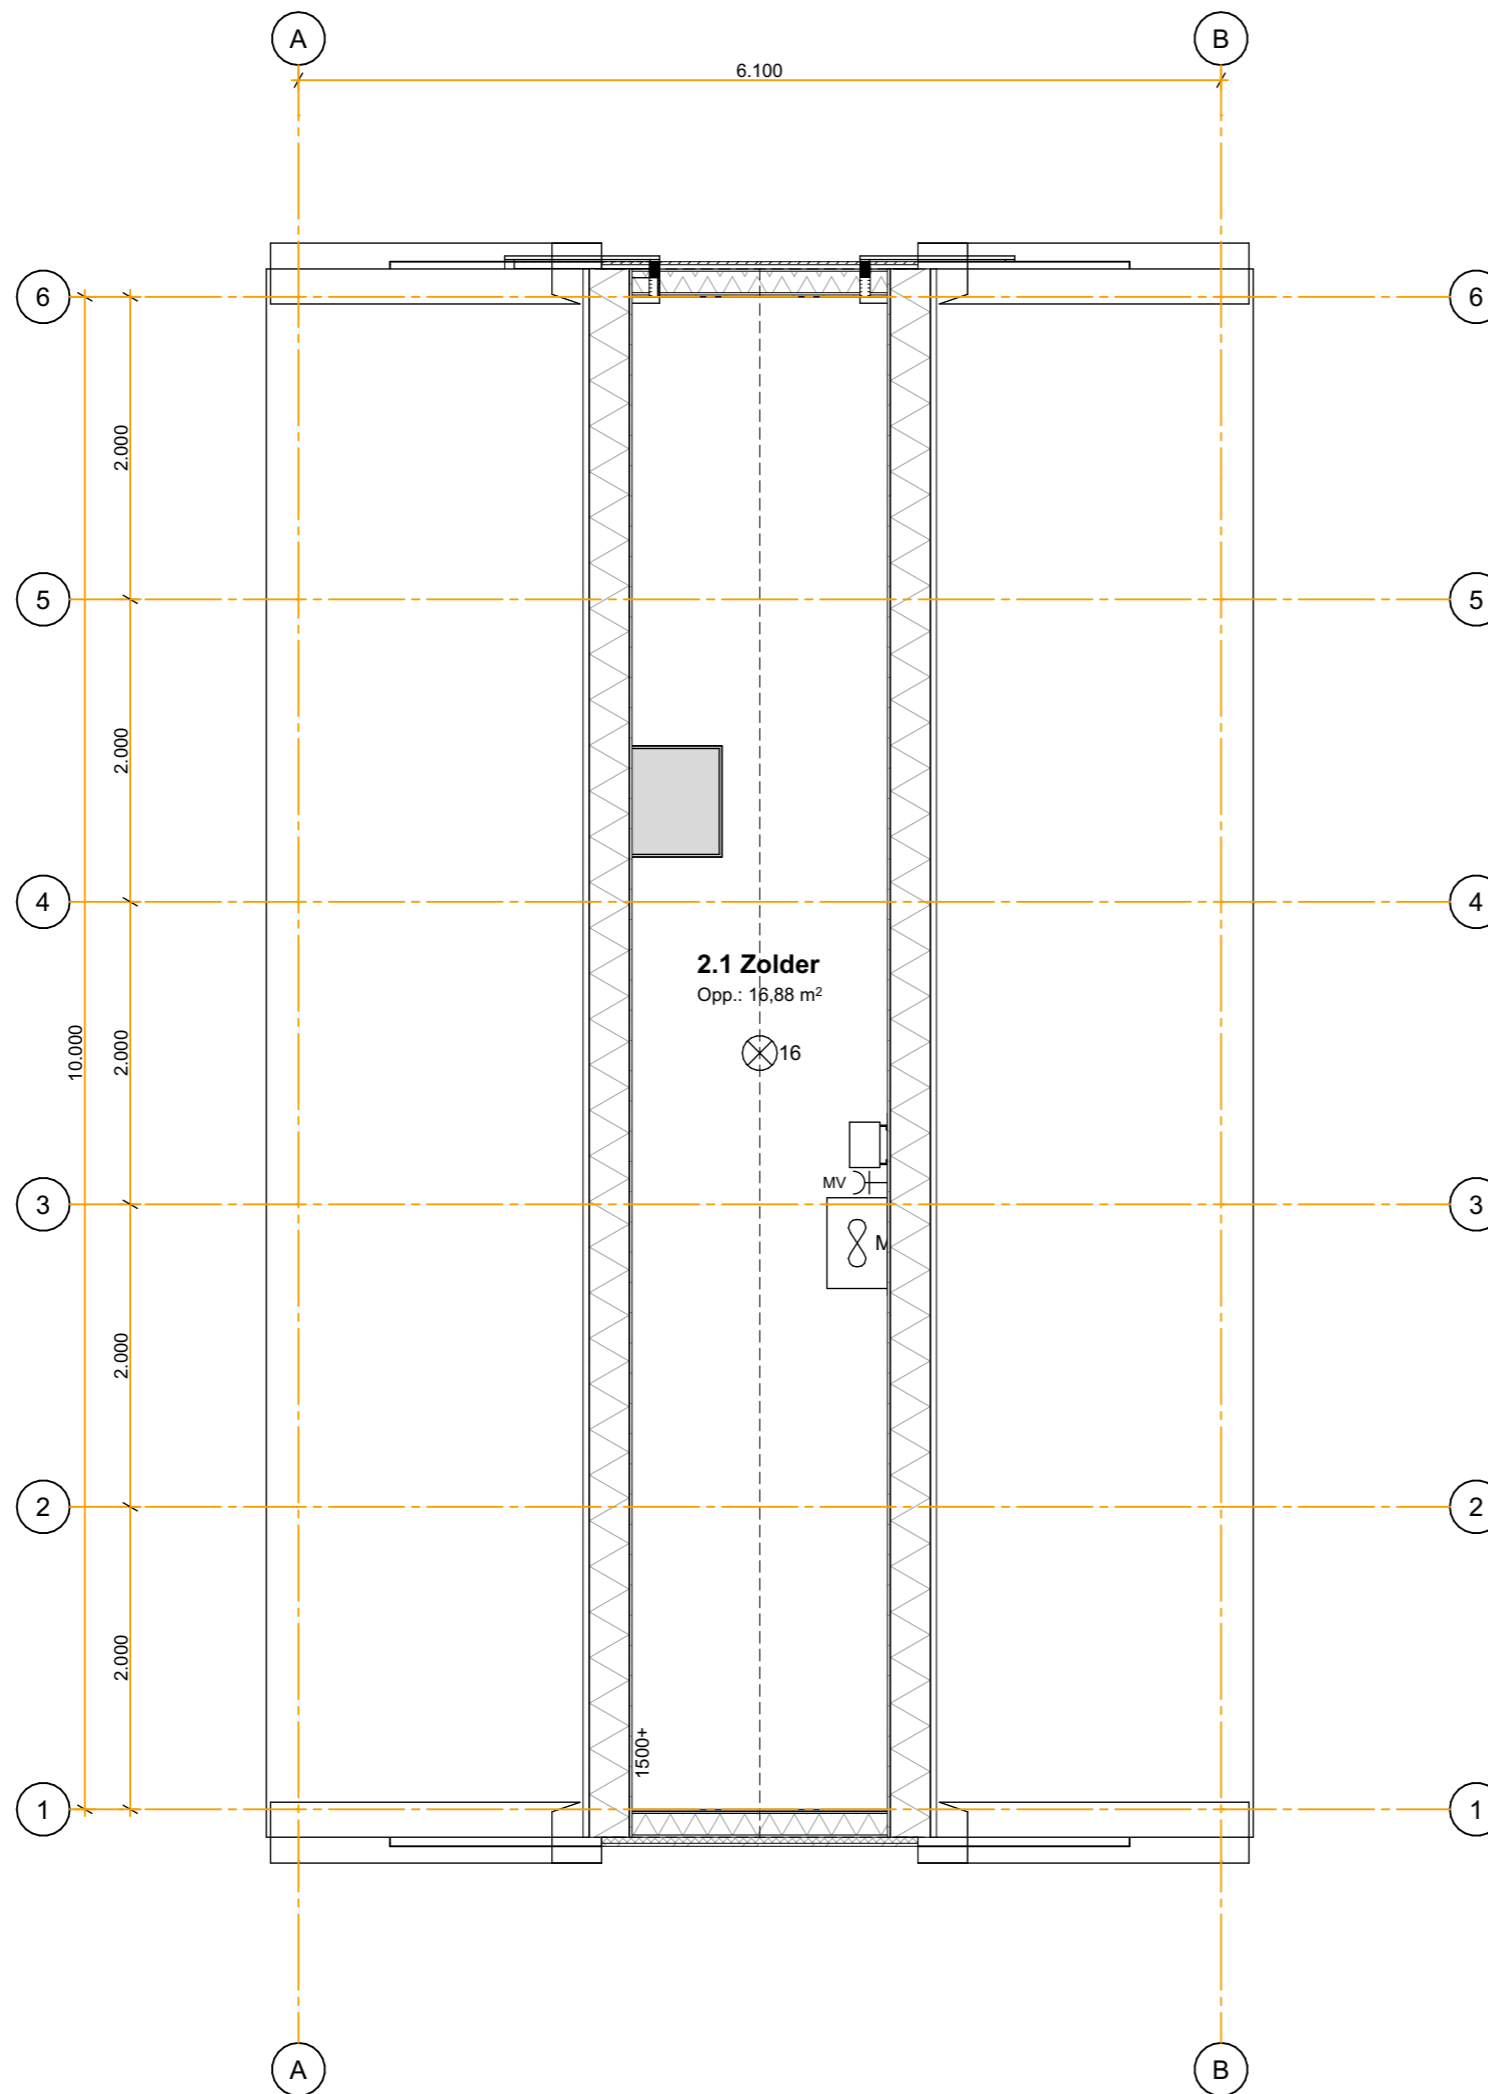
Formaat:
A'


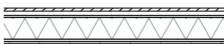





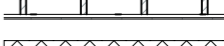


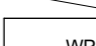





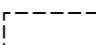
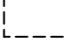
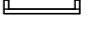
Werknummer:
1014

Schaal:
1:50

Opdrachtgever:
Warber Fonds Ontwikkelaar

Tekenaar:
J.G. Vedelaar



-  35 - 28 - 172 - 12,5
staalplaat - regelwerk - KingspanTEK - gips
-  20 - 28 - 172 - 12,5
houten gevelbekleding - regelwerk - KingspanTEK - gips
-  8 - 28 - 172 - 12,5
rockpanel - regelwerk - KingspanTEK - gips
-  60 - 172 - 12,5
steenstrips - KingspanTEK - gips
-  12,5 - 9 - 89 - 12,5
gips - OSB - regelwerk/minerale wol - gips
-  50 - 18 - 235 - 22 - 9
afwerkvloer - plaatmateriaal - balklaag - regelwerk - gips
-  18 - 206 - 22 - 9
plaatmateriaal - balklaag - regelwerk - gips
-  80 - 20 - 160 - 200
afwerkvloer - dampscherm - Hectar fundering
-  mk
meterkast
-  WP
luchtwarmtepomp buiten unit
-  boilervat luchtwarmtepomp (opstelplaats voor verwarming en warmtapwater)
-  WM
opstelplaats wasmachine
-  Droger
opstelplaats wasdroger
-  vlizotrap
-  elektrische radiator
-  LT-radiator
-  woonhuisventilator (systeem C)
-  omvormer PV-panelen
-  verdeler vloerverwarming

Onderwerp: Overzichtstekening - 2e verdieping
Overzichtstekening

Status: VERGUNNING

Tekeningnummer: 03001.3

Datum: 22-7-2021

DuurzaamWonen.nl
Lavendelheide 21-203
9202 PD Drachten

Tel. 085 - 79 20 153
info@duurzaamwonen.nl

Project: Vrijburgh Drachten

Formaat: A¹

Werknummer: 1014

Schaal: 1:50

Opdrachtgever: Warber Fonds Ontwikkel

Tekenaar: J.G. Vedelaar

