


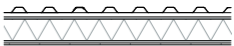
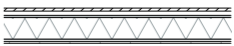
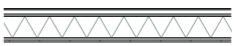


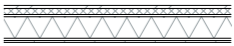

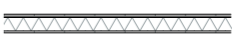


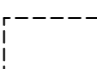
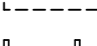


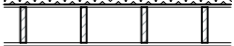



-  35 - 28 - 172 - 12,5  
staalplaat - regelwerk - KingspanTEK - gips
-  20 - 28 - 172 - 12,5  
houten gevelbekleding - regelwerk - KingspanTEK - gips
-  8 - 28 - 172 - 12,5  
rockpanel - regelwerk - KingspanTEK - gips
-  60 - 172 - 12,5  
steenstrips - KingspanTEK - gips
-  12,5 - 9 - 89 - 12,5  
gips - OSB - regelwerk/minerale wol - gips
-  50 - 18 - 235 - 22 - 9  
afwerkvloer - plaatmateriaal - balklaag - regelwerk - gips
-  18 - 206 - 22 - 9  
plaatmateriaal - balklaag - regelwerk - gips
-  80 - 20 - 160 - 200  
afwerkvloer - dampscherm - Hectar fundering
-  mk  
meterkast
-  WP  
luchtwarmtepomp buiten unit
-    
boilervat luchtwarmtepomp (opstelplaats voor verwarming en warmtapwater)
-  WM  
opstelplaats wasmachine
-  Droger  
opstelplaats wasdroger
-    
vlizotrap
-    
elektrische radiator
-    
LT-radiator
-    
woonhuisventilator (systeem C)
-    
omvormer PV-panelen
-    
verdelers vloerverwarming

**Onderwerp:** Bouwnummer 5 -  
Begane grond  
Bouwnummer 5

**Status:** VERGUNNING

**Tekeningnummer:** 03006.1

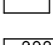**Datum:** 22-7-2021

DuurzaamWonen.nl  
Lavendelheide 21-203  
9202 PD Drachten

Tel. 085 - 79 20 153  
info@duurzaamwonen.nl

**Project:**  
Vrijburgh Drachten


**Formaat:**  
A


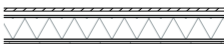





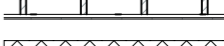



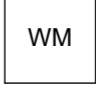

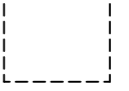
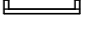

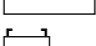
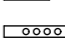

**Werknummer:**  
1014

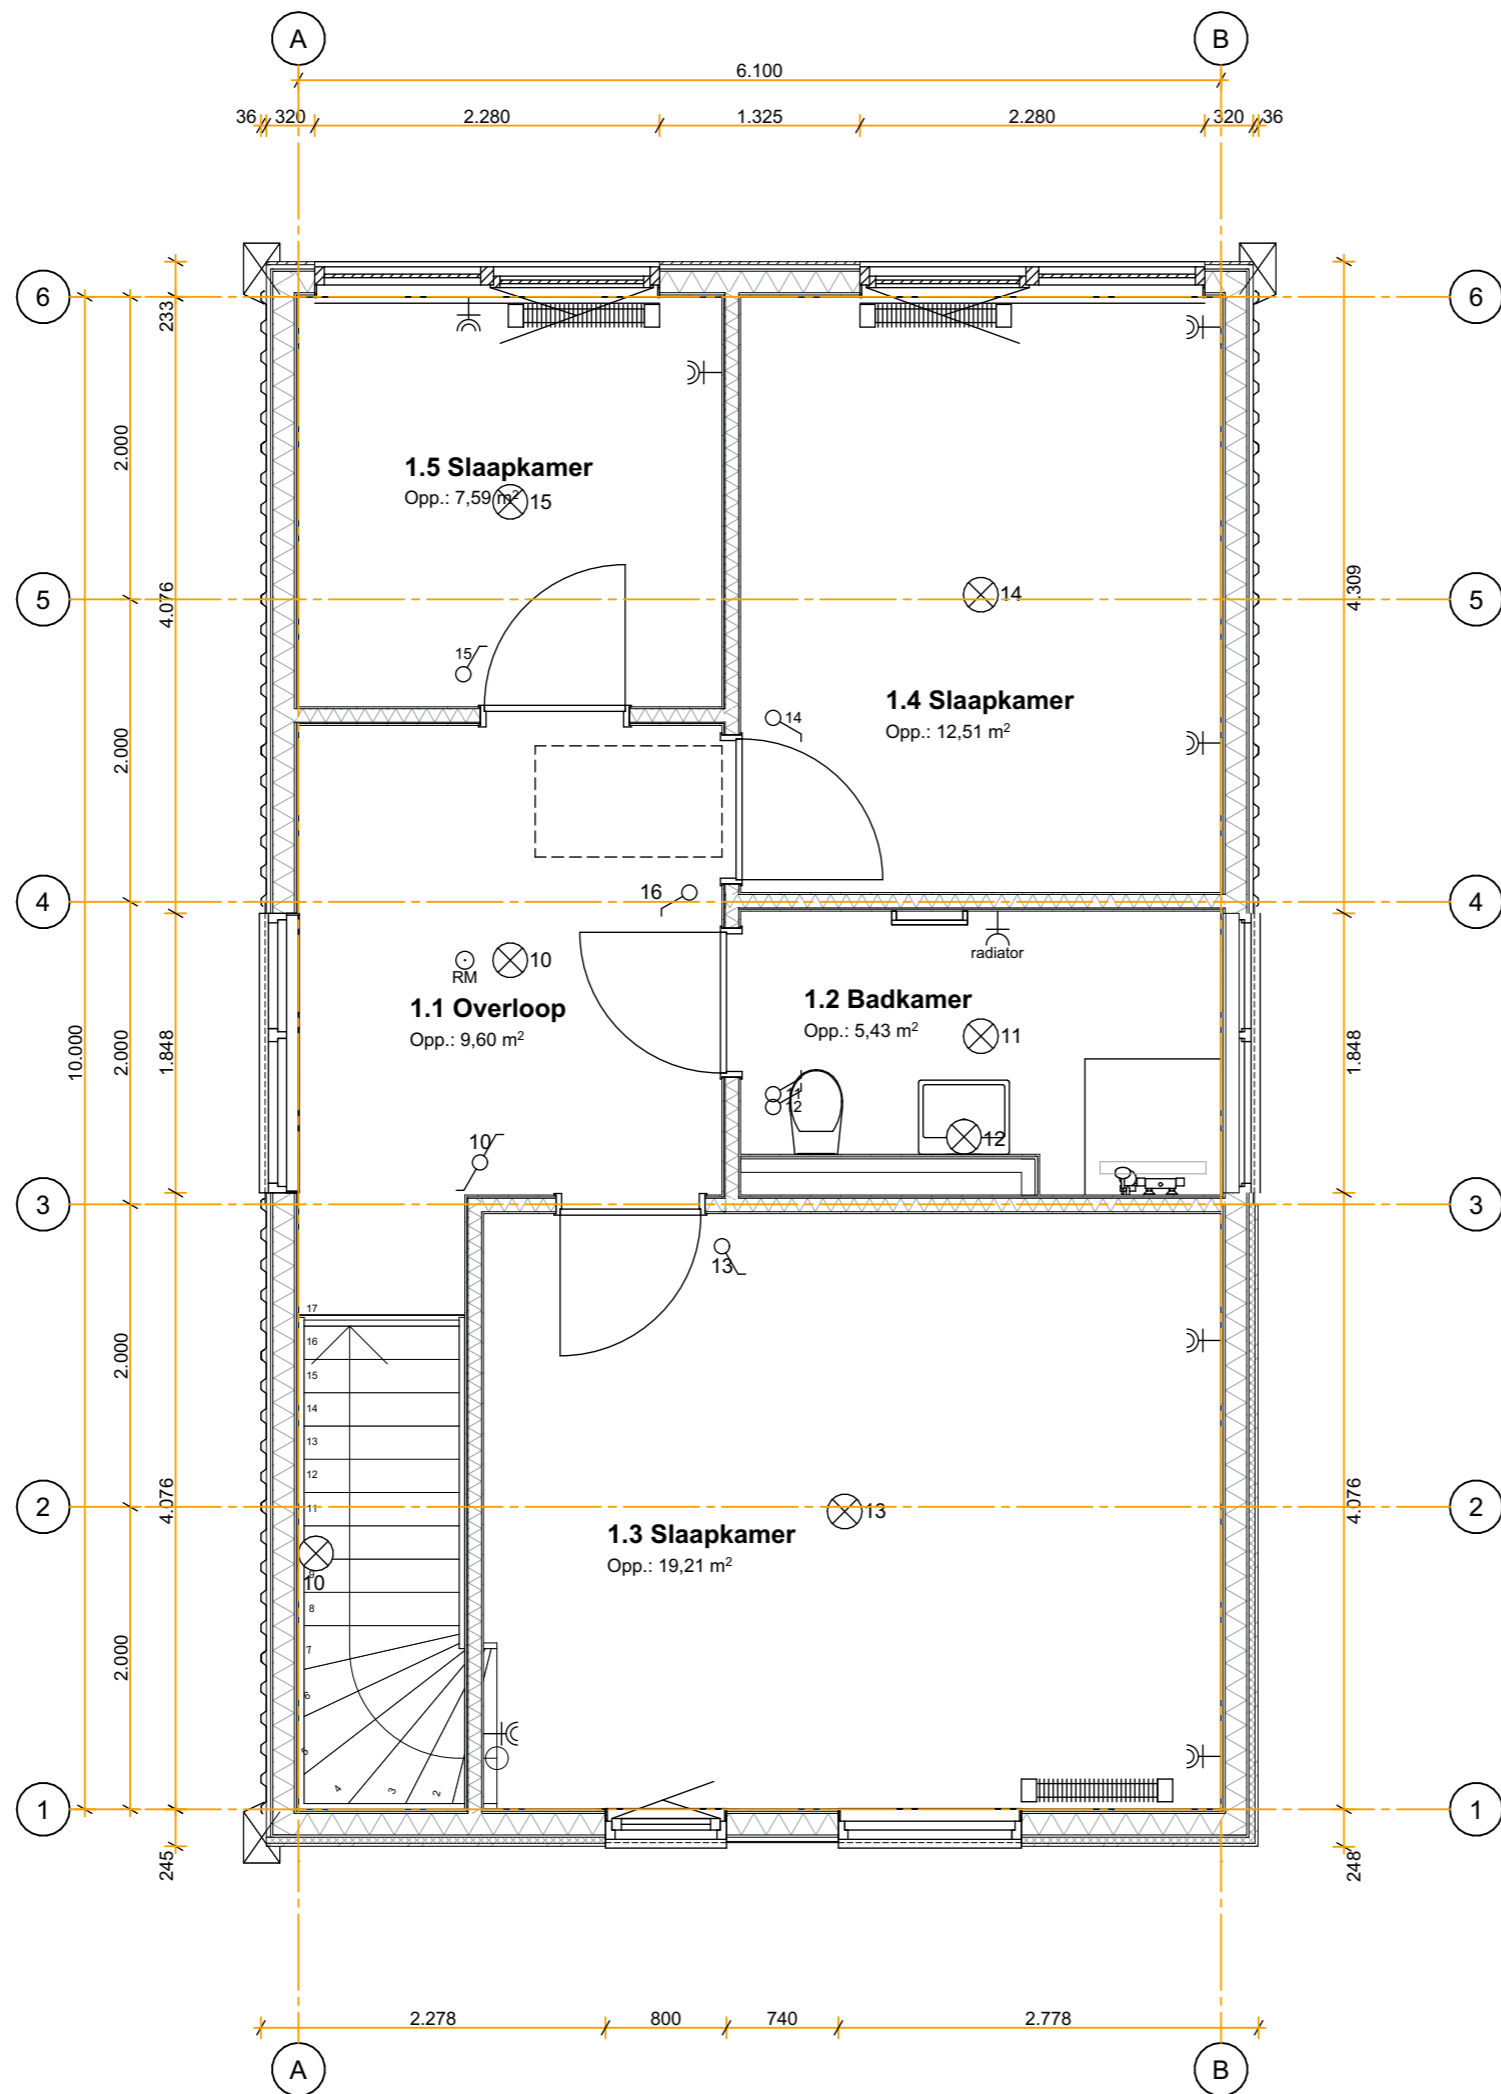**Schaal:**  
1:50

**Opdrachtgever:**  
Warber Fonds Ontwikkelaar

**Tekenaar:**  
J.G. Vedelaar



-  35 - 28 - 172 - 12,5  
staalplaat - regelwerk - KingspanTEK - gips
-  20 - 28 - 172 - 12,5  
houten gevelbekleding - regelwerk - KingspanTEK - gips
-  8 - 28 - 172 - 12,5  
rockpanel - regelwerk - KingspanTEK - gips
-  60 - 172 - 12,5  
steenstrips - KingspanTEK - gips
-  12,5 - 9 - 89 - 12,5  
gips - OSB - regelwerk/minerale wol - gips
-  50 - 18 - 235 - 22 - 9  
afwerkvloer - plaatmateriaal - balklaag - regelwerk - gips
-  18 - 206 - 22 - 9  
plaatmateriaal - balklaag - regelwerk - gips
-  80 - 20 - 160 - 200  
afwerkvloer - dampscherm - Hectar fundering
-  meterkast
-  luchtwarmtepomp buiten unit
-  boilervat luchtwarmtepomp (opstelplaats voor verwarming en warmtapwater)
-  opstelplaats wasmachine
-  opstelplaats wasdroger
-  vlizotrap
-  elektrische radiator
-  LT-radiator
-  woonhuisventilator (systeem C)
-  omvormer PV-panelen
-  verdeler vloerverwarming

**Onderwerp:** Bouwnummer 5 - 1e verdieping  
Bouwnummer 5

**Status:** VERGUNNING

**Tekeningnummer:** 03006.2

**Datum:** 22-7-2021

DuurzaamWonen.nl  
Lavendelheide 21-203  
9202 PD Drachten

Tel. 085 - 79 20 153  
info@duurzaamwonen.nl

**Project:** Vrijburgh Drachten


**Formaat:** A

**Werknummer:** 1014

**Schaal:** 1:50

**Opdrachtgever:** Warber Fonds Ontwikkel

**Tekenaar:** J.G. Vedelaar

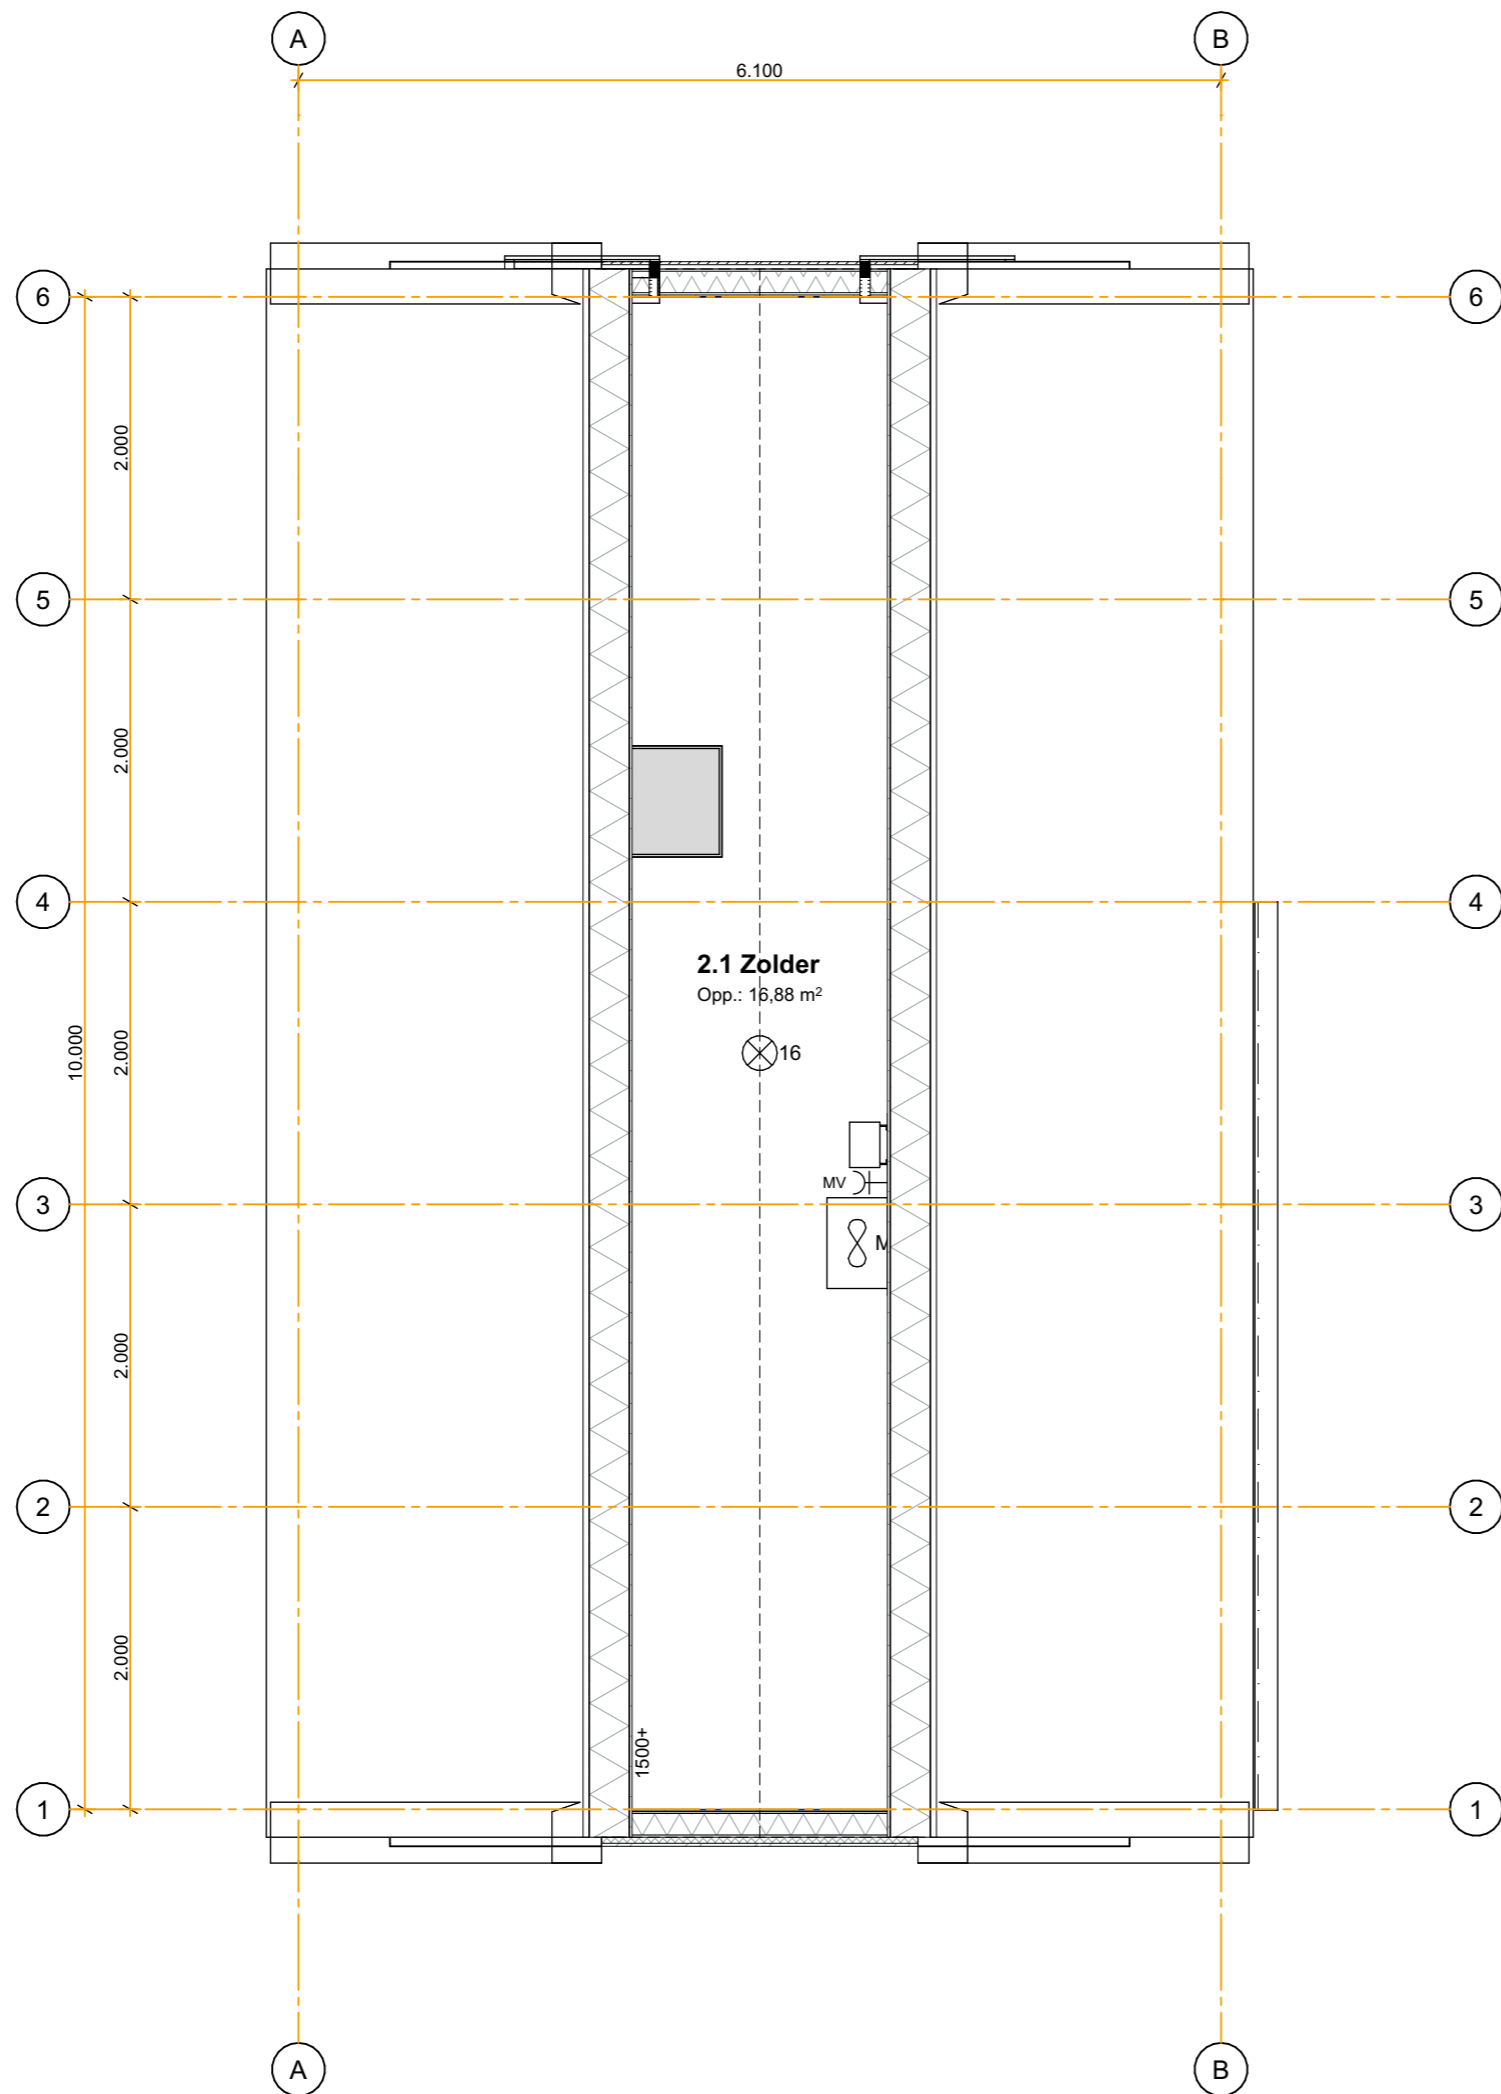

	35 - 28 - 172 - 12,5 staalplaat - regelwerk - KingspanTEK - gips
	20 - 28 - 172 - 12,5 houten gevelbekleding - regelwerk - KingspanTEK - gips
	8 - 28 - 172 - 12,5 rockpanel - regelwerk - KingspanTEK - gips
	60 - 172 - 12,5 steenstrips - KingspanTEK - gips
	12,5 - 9 - 89 - 12,5 gips - OSB - regelwerk/minerale wol - gips
	50 - 18 - 235 - 22 - 9 afwerkvloer - plaatmateriaal - balklaag - regelwerk - gips
	18 - 206 - 22 - 9 plaatmateriaal - balklaag - regelwerk - gips
	80 - 20 - 160 - 200 afwerkvloer - dampscherm - Hectar fundering
	meterkast
	luchtwarmtepomp buiten unit
	boilervat luchtwarmtepomp (opstelplaats voor verwarming en warmtapwater)
	opstelplaats wasmachine
	opstelplaats wasdroger
	vlizotrap
	elektrische radiator
	LT-radiator
	woonhuisventilator (systeem C)
	omvormer PV-panelen
	verdeler vloerverwarming

**Onderwerp:** Bouwnummer 5 - 2e verdieping  
Bouwnummer 5

**Status:** VERGUNNING

**Tekeningnummer:** 03006.3

**Datum:** 22-7-2021

DuurzaamWonen.nl  
Lavendelheide 21-203  
9202 PD Drachten

Tel. 085 - 79 20 153  
info@duurzaamwonen.nl

**Project:**  
Vrijburgh Drachten

**Werknummer:**  
1014

**Opdrachtgever:**  
Warber Fonds Ontwikkel

**Formaat:**  
A<sup>1</sup>

**Schaal:**  
1:50

**Tekenaar:**  
J.G. Vedelaar