


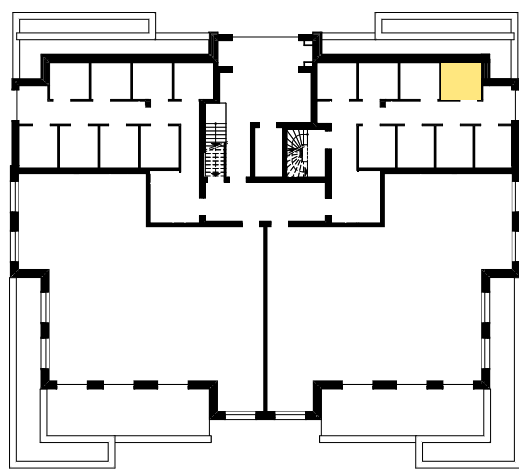
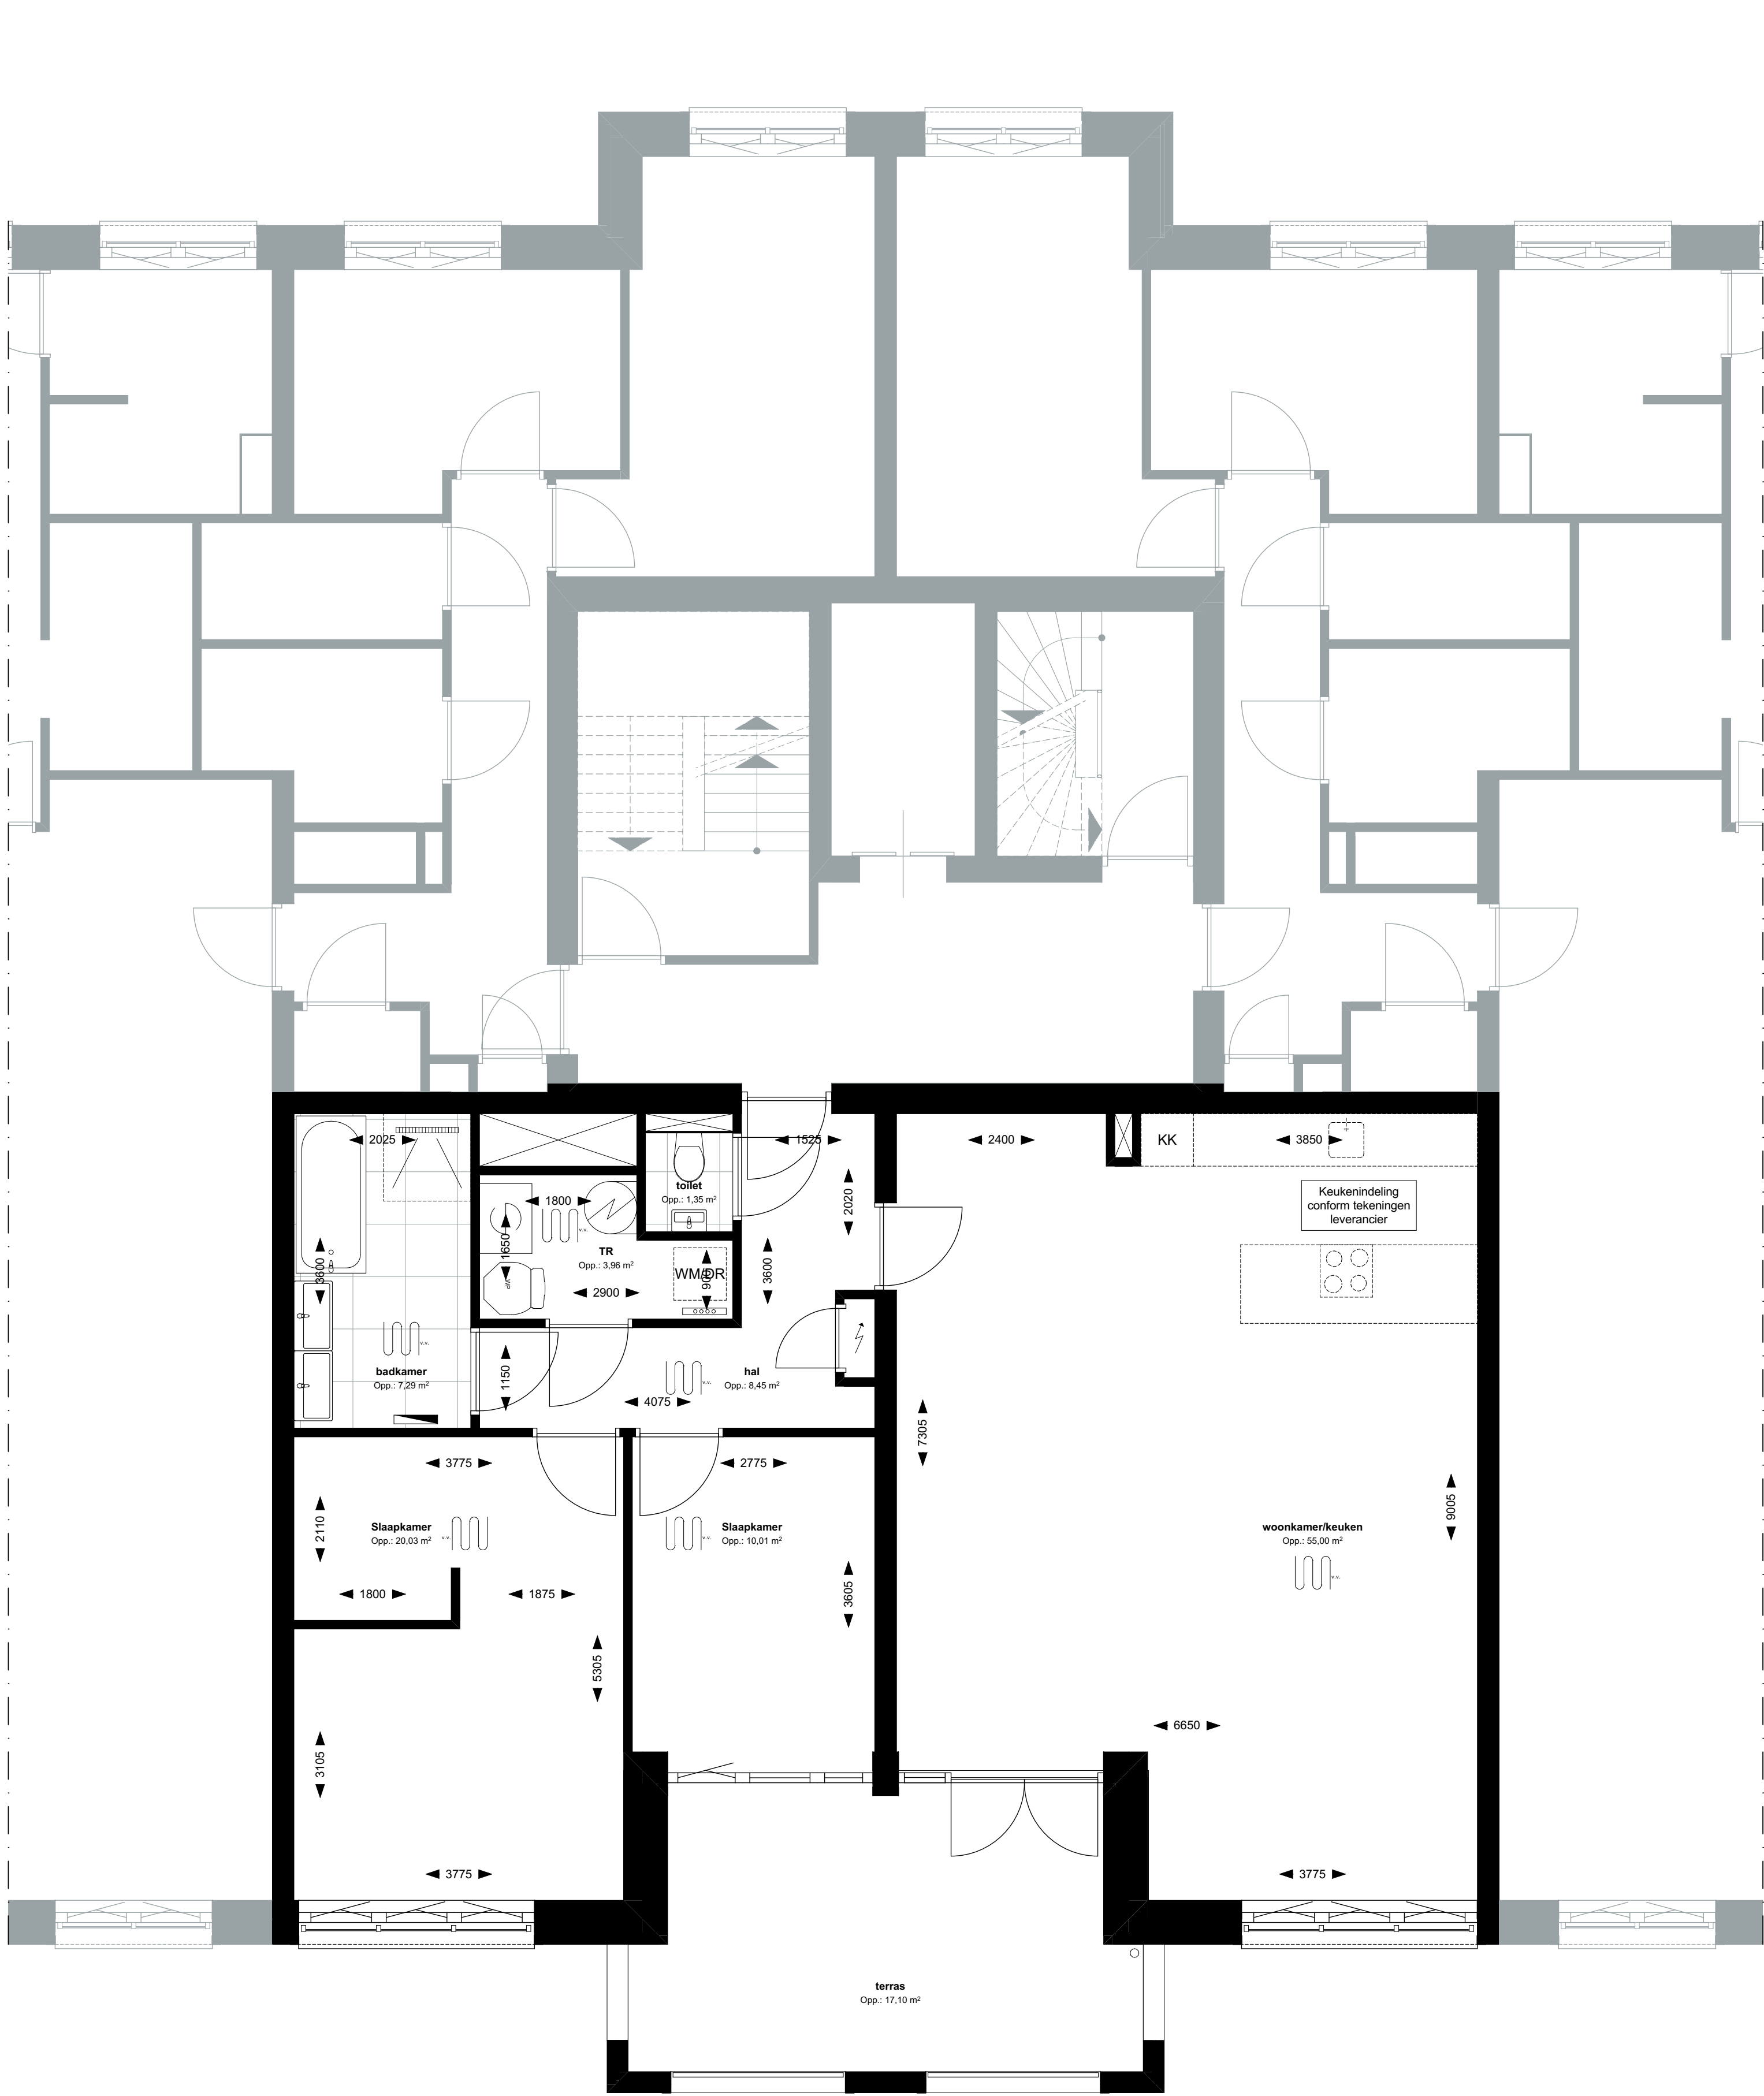


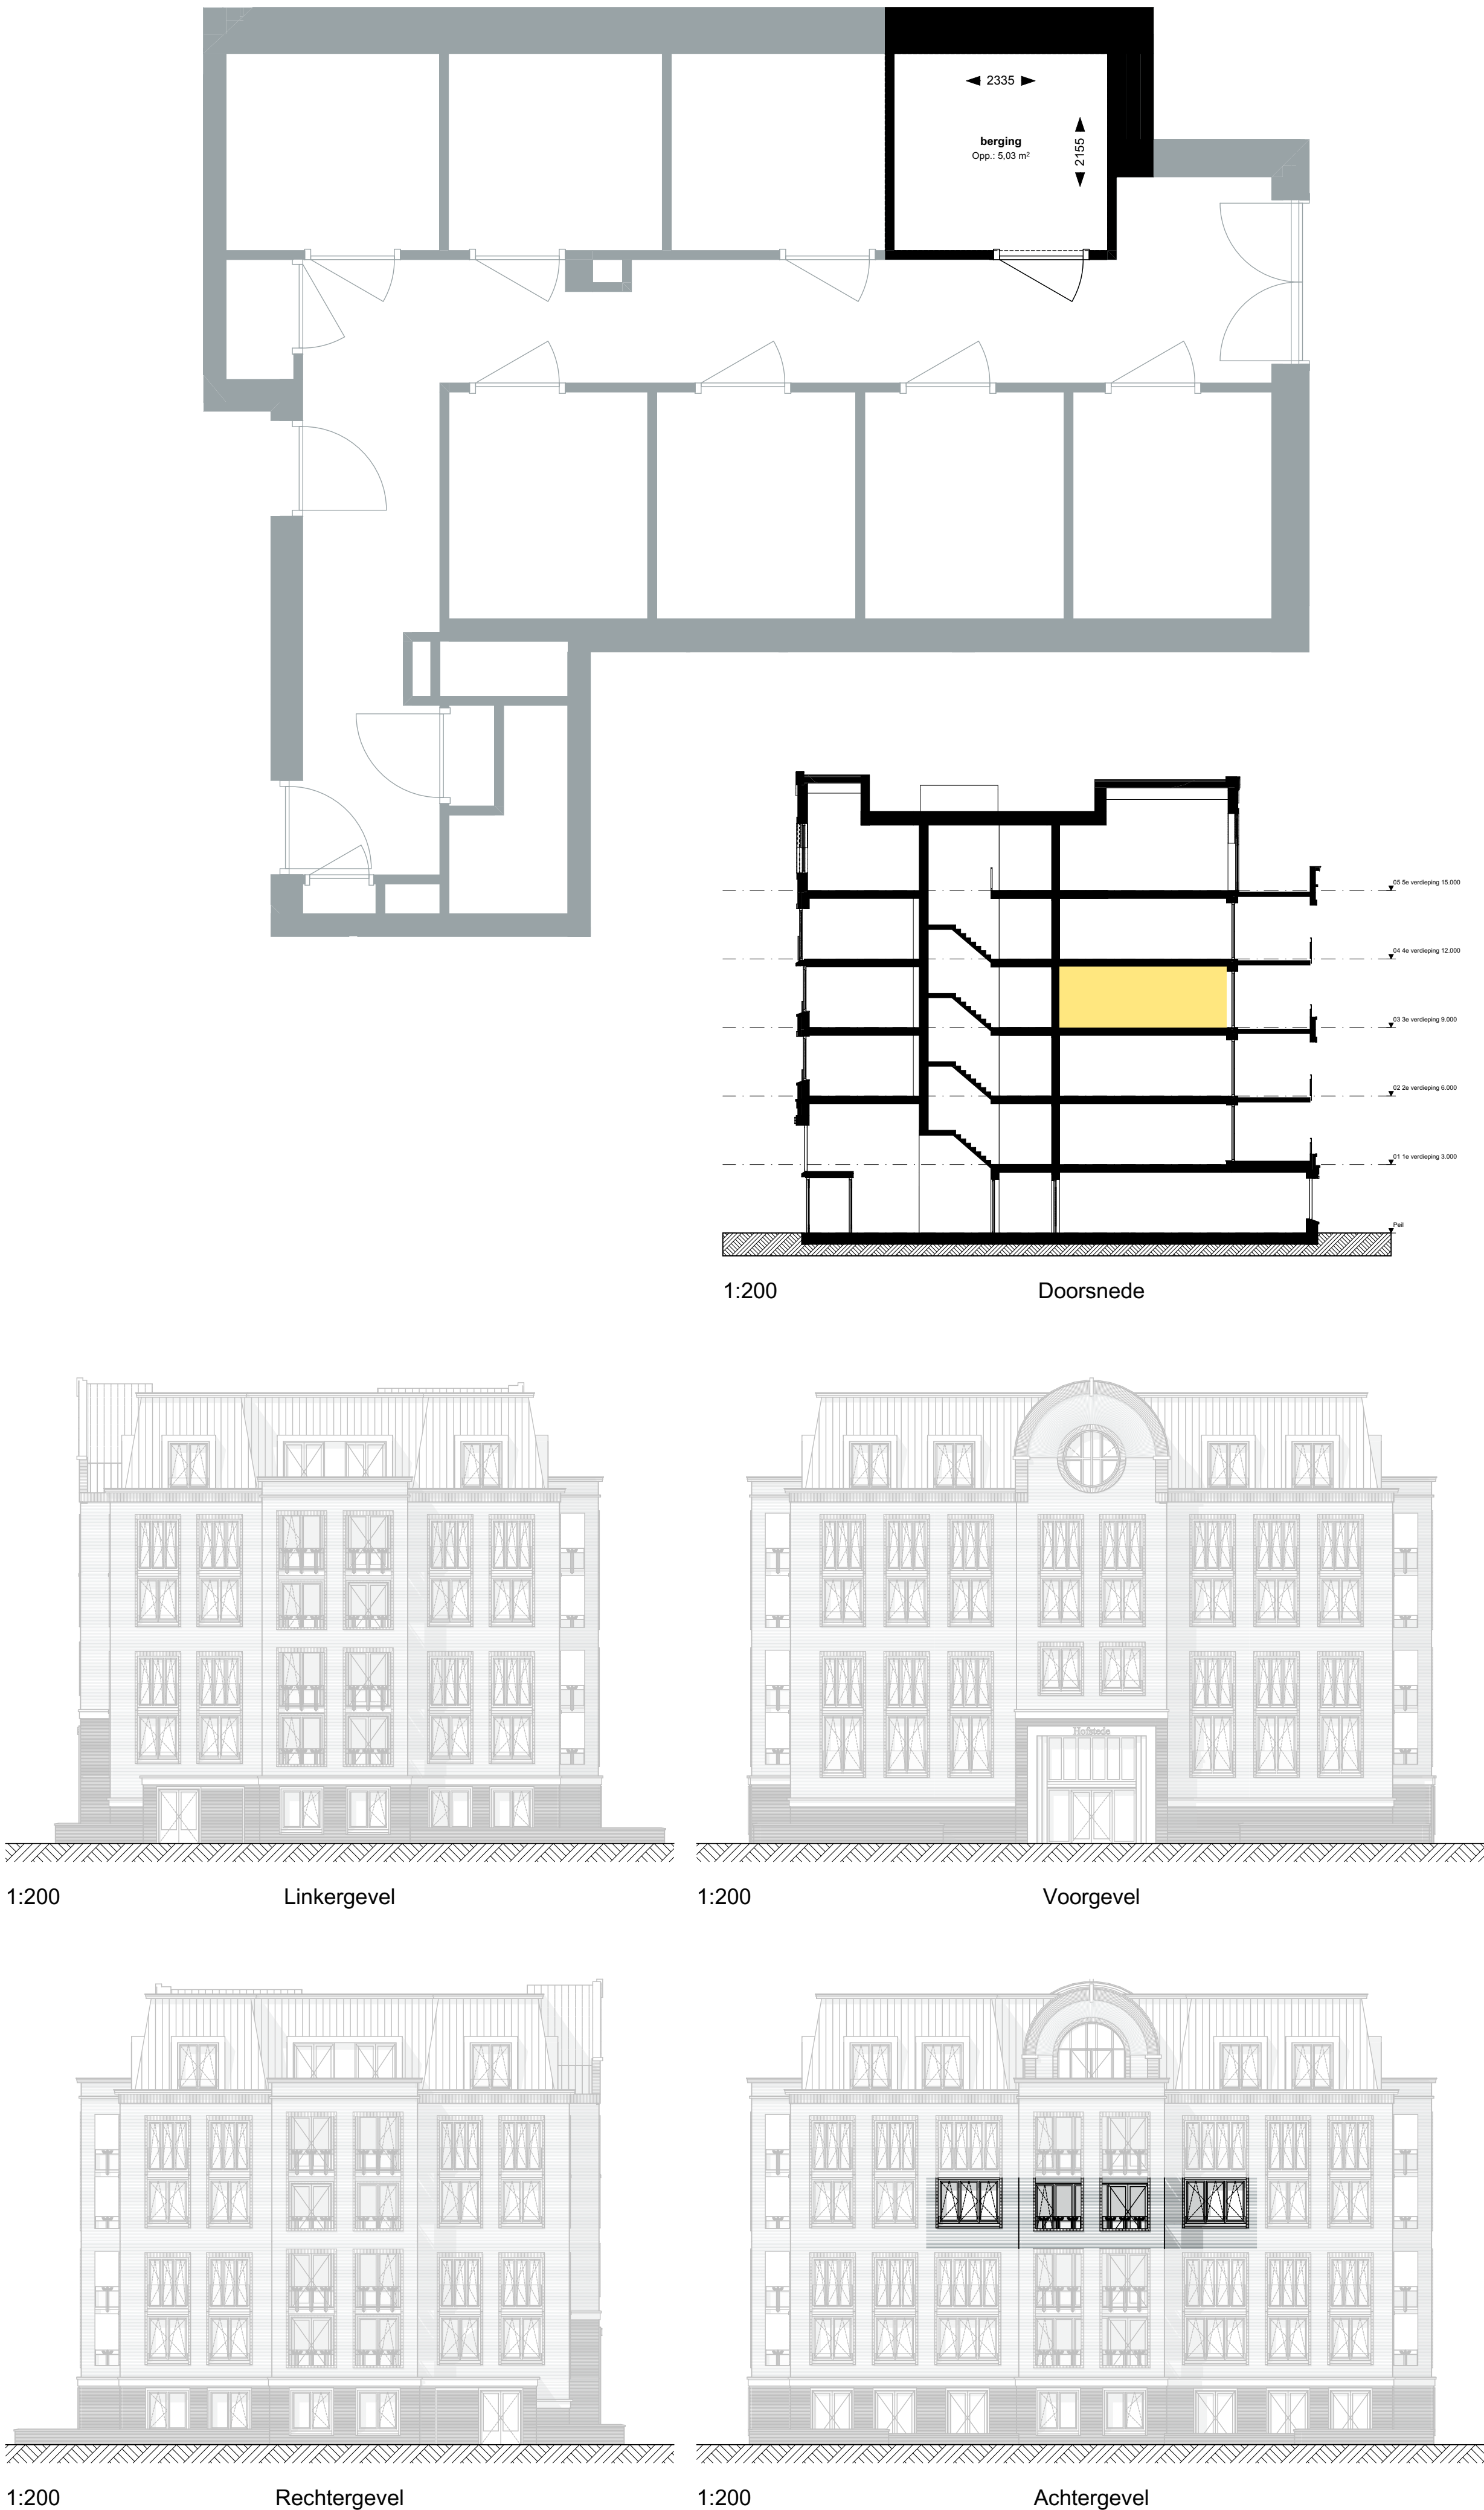


Begane grond

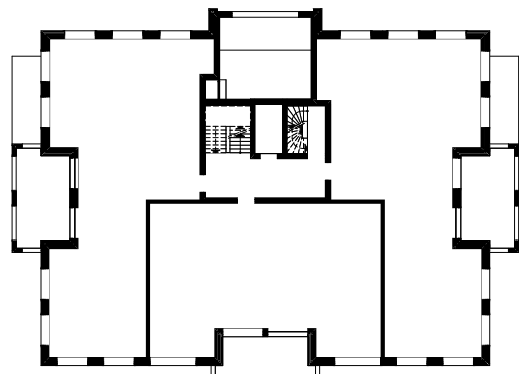


1e verdieping

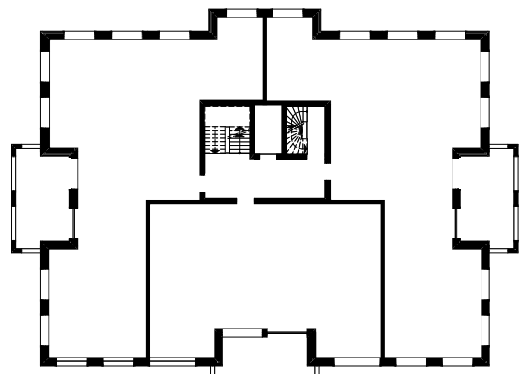


2e verdieping

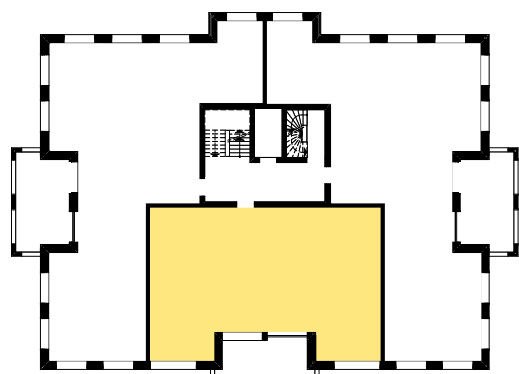

3e verdieping

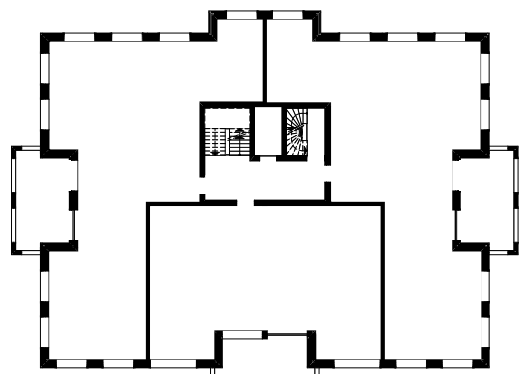

4e verdieping

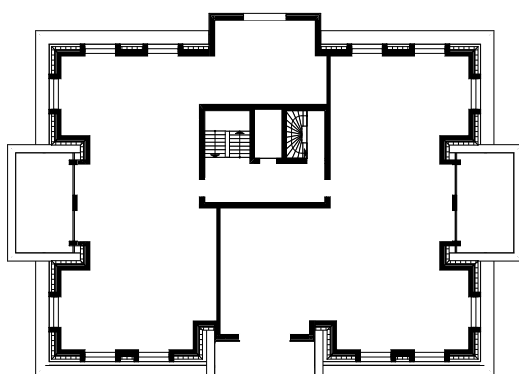

5e verdieping

Volgens het Bouwbesluit mag een ruimte pas een slaapkamer heten als het een verblijfsruimte is. Een verblijfsruimte moet minimaal 2,0 m hoog en 1,0 m breed zijn. De aangegeven slaapkamers voldoen hieraan. Een zolder is geen verblijfsruimte. De vloervering en oppervlakte van alle ruimtes op de tekeningen is gebaseerd op het gebruiksoppervlakte.

De gebruiksoppervlakte is, conform de NEN2580, het totale vloeroppervlakte vanaf 1,5m hoog, met enkele uitzonderingen, tussen de omsluitende wanden van de woning. In de prijslijst is de gebruiksoppervlakte weergegeven.

RENVOOI	opstelpaats aanrecht	vloerverwarming	meterkast
10 10 10 10	lookbodem	cv-verdeler	vloerluis
10 10 10 10	opstelpaats	elektrische radiator	hemelwaterafvoer
10 10 10 10	opstelpaats	installatie tlv	tegelwerk
10 10 10 10	opstelpaats	boilerwarmtepomp	grind
10 10 10 10	opstelpaats	mechanische toe- en afvoer	

Project

Buitenplaats Hofstede te Rijswijk

Tekening naam: Appartement type D bnr 3.10

get: MB

datum: 28-10-2022

formaat: 950x594

Appartementengebouw

Werknummer: 0383

Tekening nr: VK-1010

Fase: Verkoop tekeningen

Architect: Zeinstra Veerbeek Architecten

Opdrachtgever: NU Projectontwikkeling

BUITENPLAATS

HOFSTED

RISWIJK