

Begane grond Bnr 1-5  
Schaal: 1 : 50


Bouwnummer 1

Bouwnummer 2

Bouwnummer 3

Bouwnummer 4

Bouwnummer 5

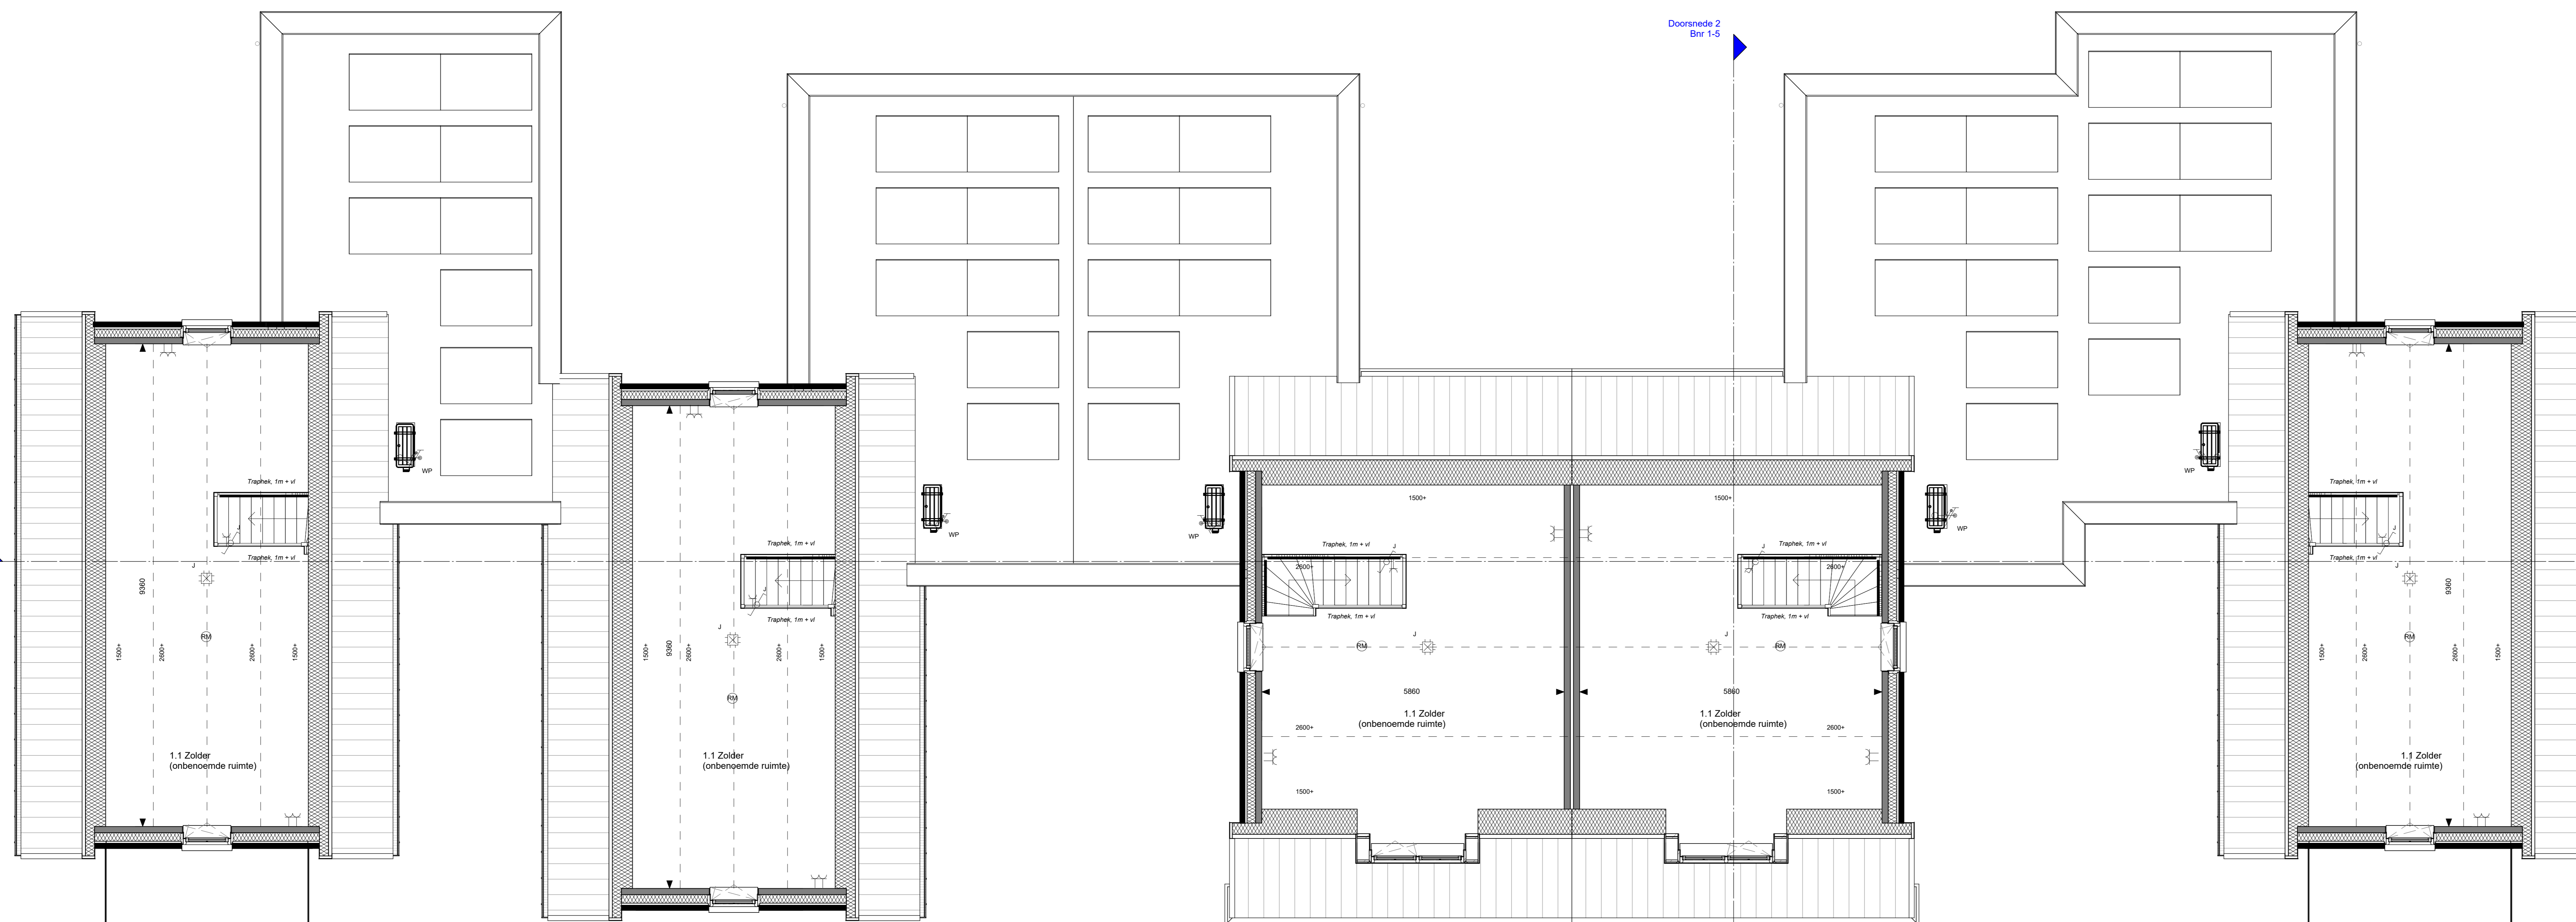

Eerste verdieping Bnr 1-5  
Schaal: 1 : 50

Bouwnummer 1

Bouwnummer 2

Bouwnummer 3

Bouwnummer 4

Bouwnummer 5

**Legenda**  
Schaal: 1 : 100

Elektra		Verwarming		Ventilatie		Riolering	
	Stroomvoorziening		Vloerverwarmingsverdelers		WTW box		Doucheput
	Stroomvoorziening met afsluiter		Vloerverwarming		Co2 Bediening		Co2 Bediening
	Stroomvoorziening met afsluiter		Thermostaat warmtepomp		Rf bediening		Rf bediening
	Stroomvoorziening met afsluiter		Buffervat		Afvoerventiel (positie indicatief)		Afvoerventiel (positie indicatief)



Projectnummer:	15-270
Project:	34 woningen Moerheim
Tekening:	Verkooptekening Bnr 1-5
Opdrachtgever:	TSBVH
Projectnummer:	VK-01