



Voorgevel Bnr 17/18
Schaal: 1 : 100




Achtergevel Bnr 17/18
Schaal: 1 : 100




Linker zijgevel Bnr 18
Schaal: 1 : 100




Rechter zijgevel Bnr 17
Schaal: 1 : 100

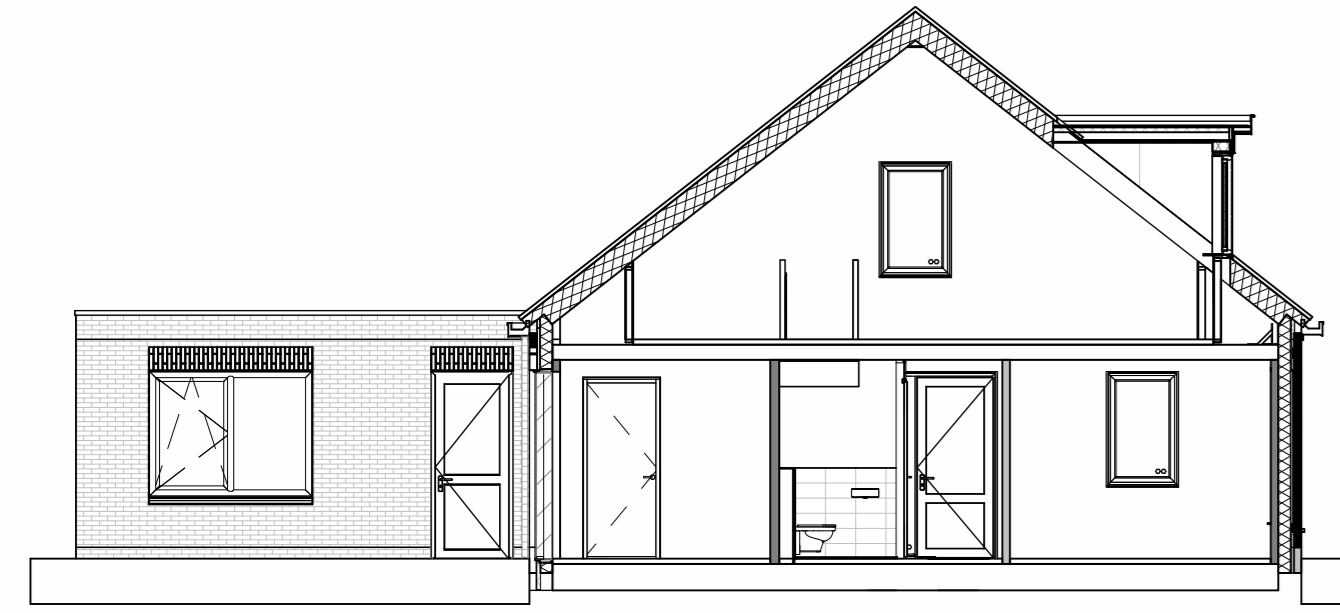


Doorsnede 2 Bnr 17/18
Schaal: 1 : 100

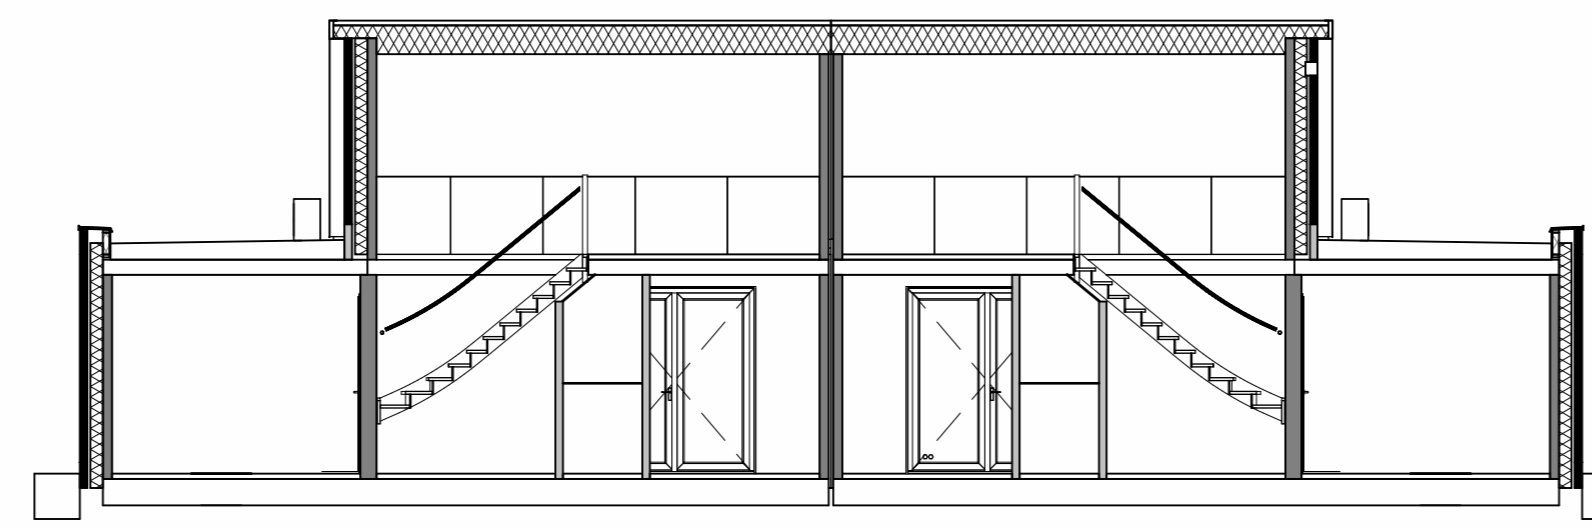

Doorsnede 1 Bnr 17/18
Schaal: 1 : 100

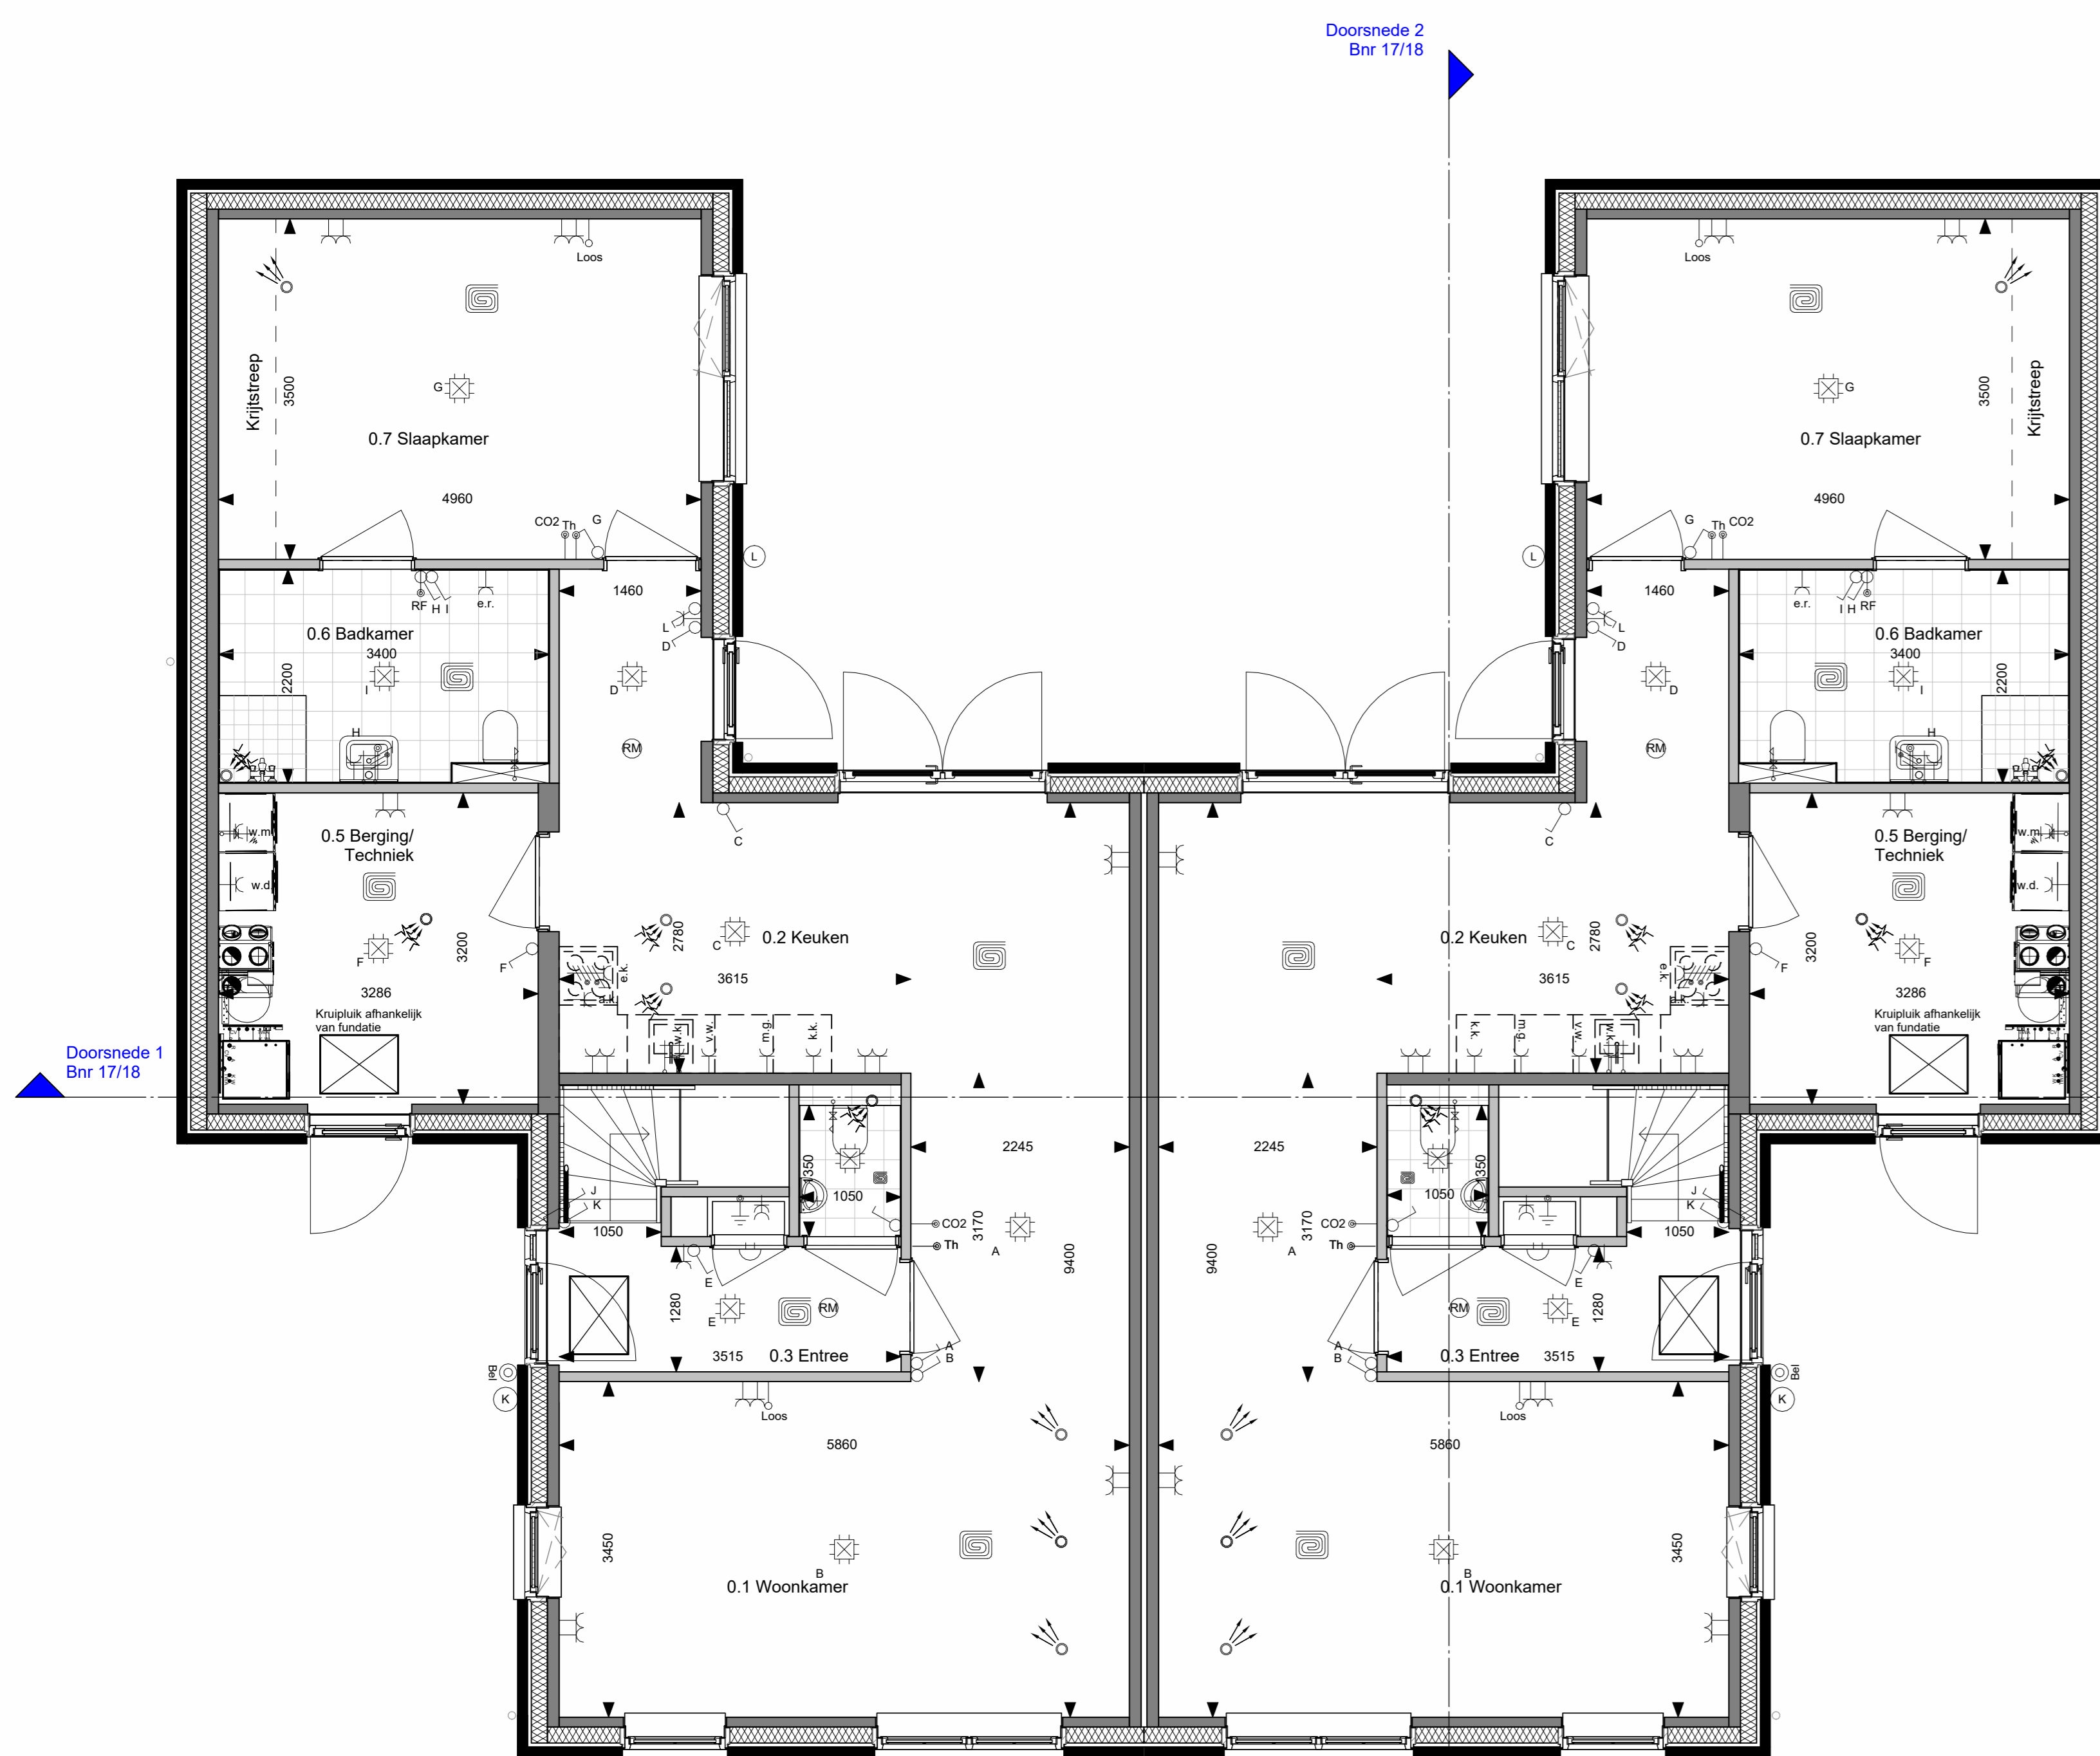

Begane grond Bnr 17/18
Schaal: 1 : 50

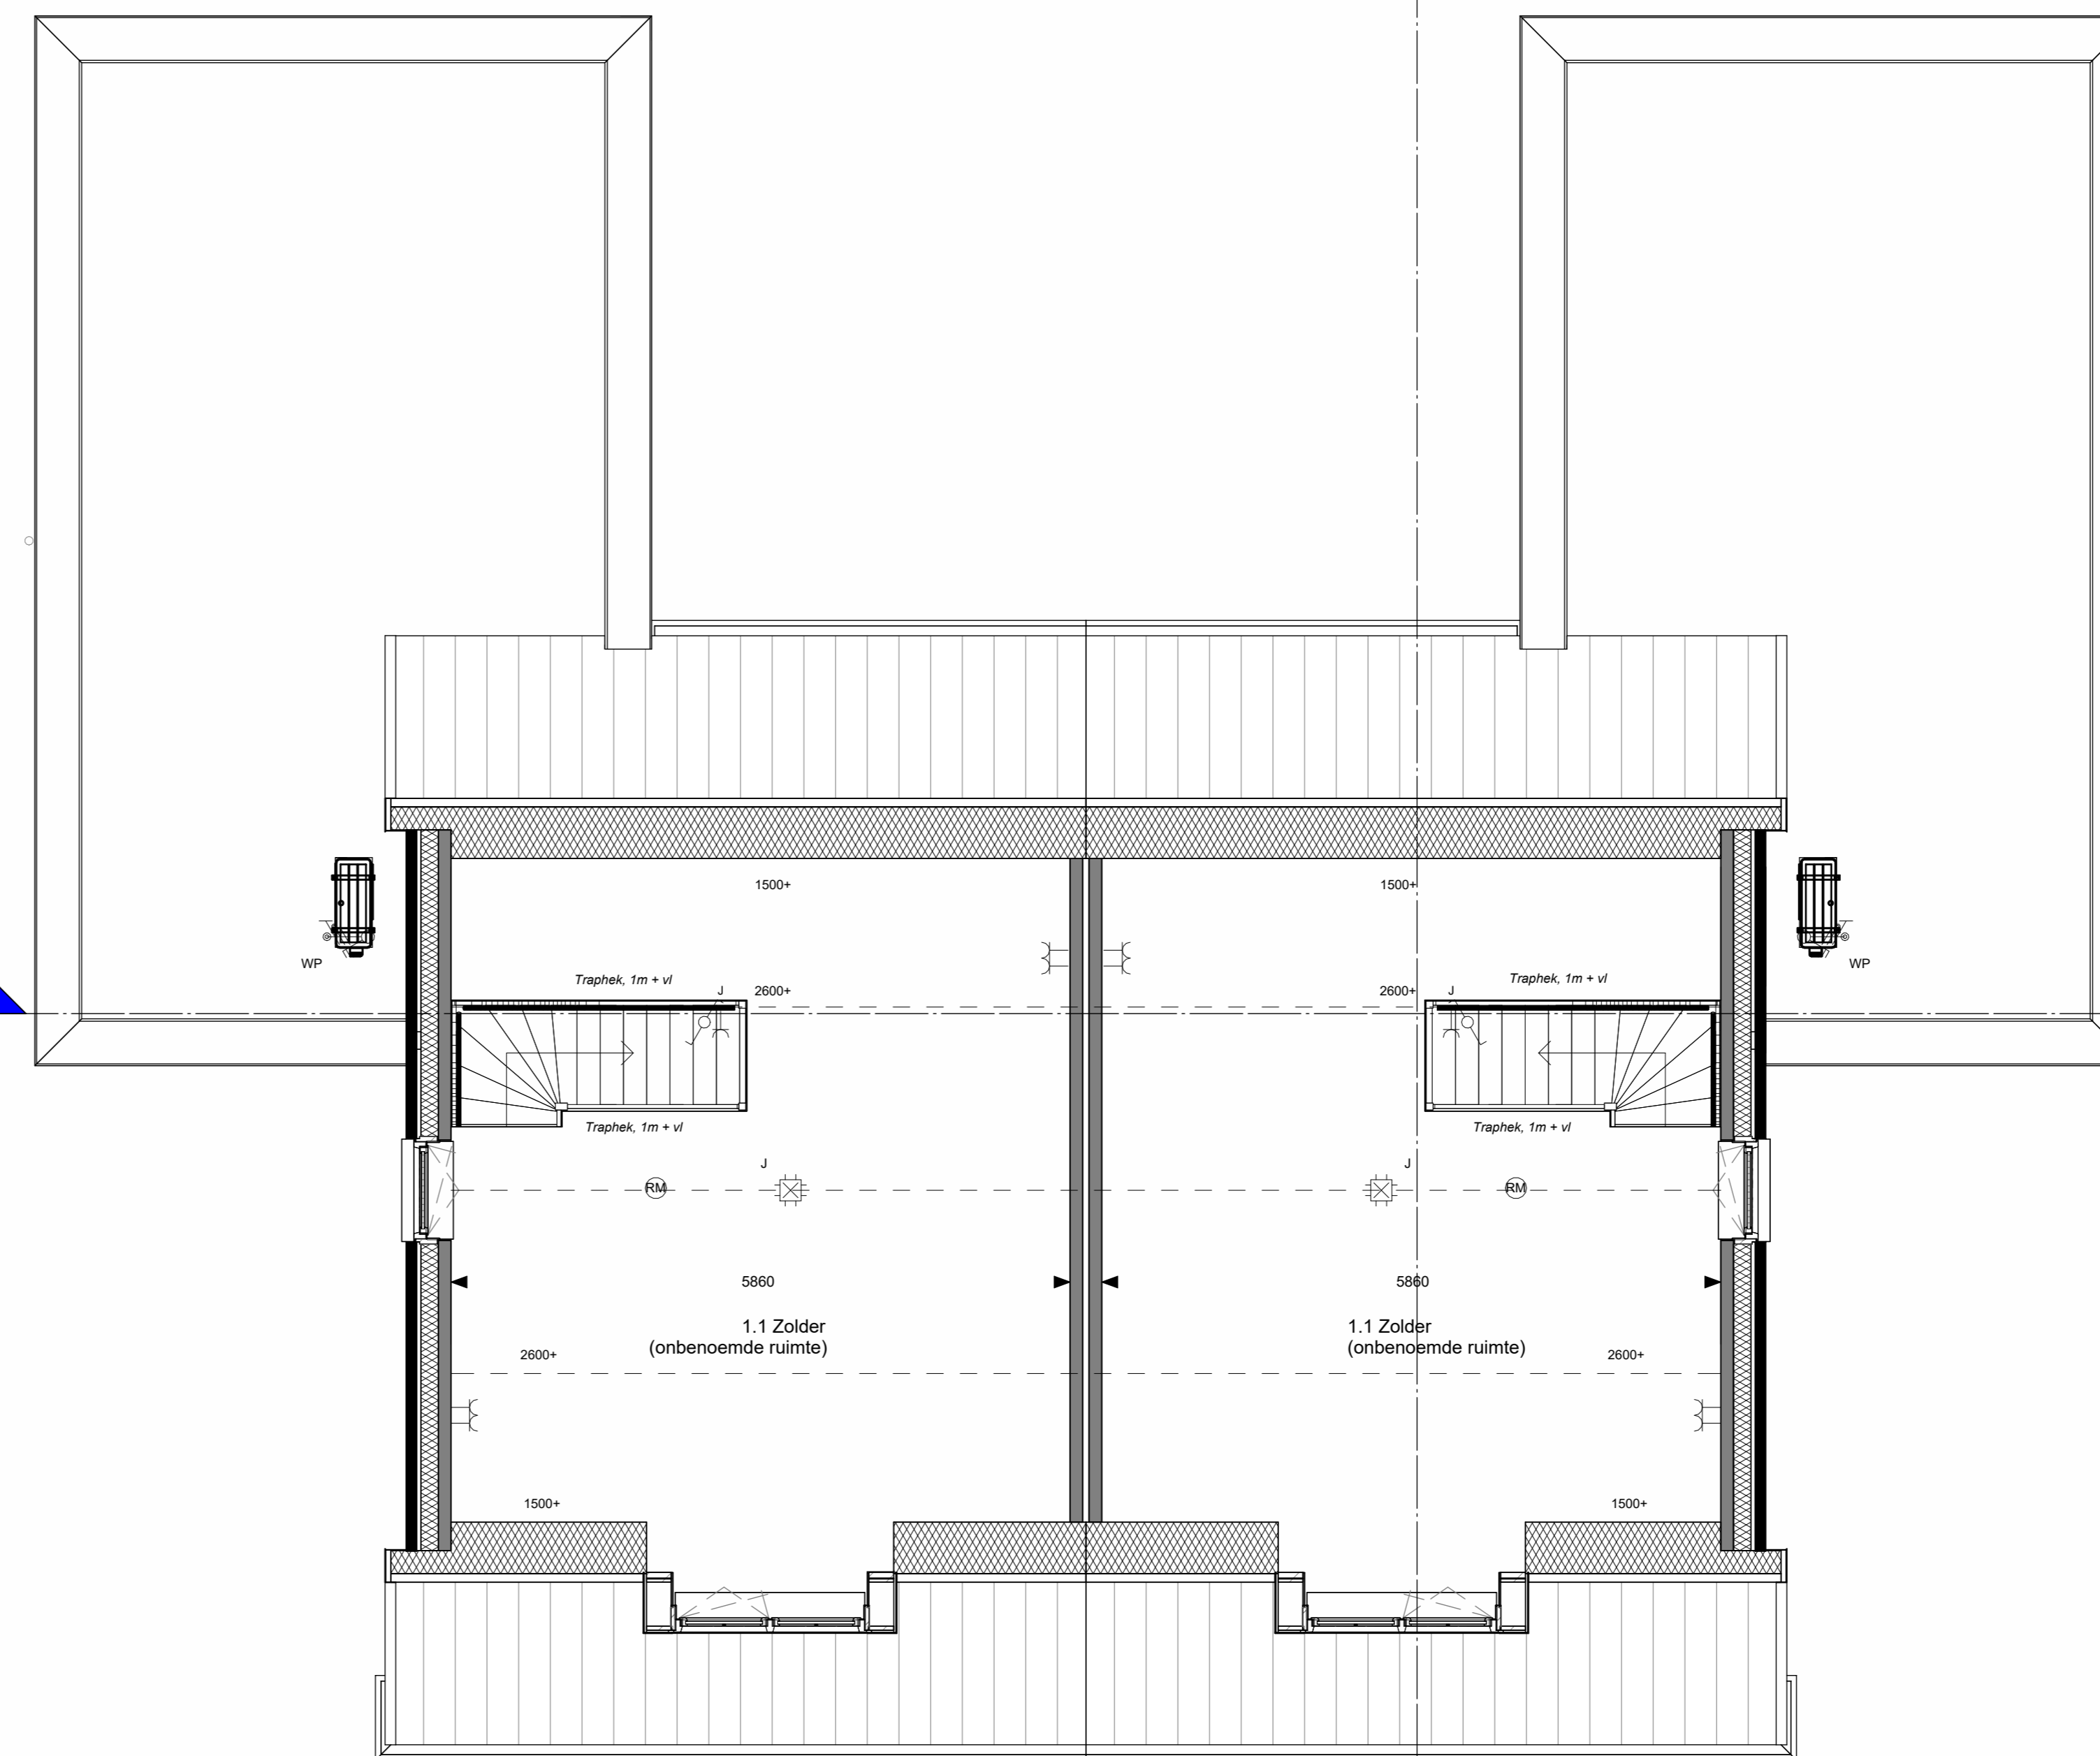

Eerste verdieping Bnr 17/18
Schaal: 1 : 50

Legenda
Schaal: 1 : 100

Elektra	
☐	Verwarmingsverdeler
☐	Vloerverwarming
⊖	TH Thermostaat warmtepomp
⊖	Buffervat
☐	WTW box
☐	Co2 Bediening
☐	Rf bediening
☐	Afvoerventil (positie indicatief)
☐	Warmtepomp buitenunit
☐	Warmtepomp binnenunit
☐	Doucheput



Project	34 woningen Moerheim	Projectnummer	15-270
Tekening	Verkooptekening Bnr 17/18	Revisienummer	001
Opdrachtgever	TSBVH	Accoord	Planaal
		Status	Verkoop
		Schaal	As indicated
		Formaat	A3
		Tekeningnummer	VK-07