



**Voorgevel Bnr 19**  
Schaal: 1 : 100




**Achtergevel Bnr 19**  
Schaal: 1 : 100




**Linker zijgevel Bnr 19**  
Schaal: 1 : 100



**Rechter zijgevel Bnr 19**  
Schaal: 1 : 100

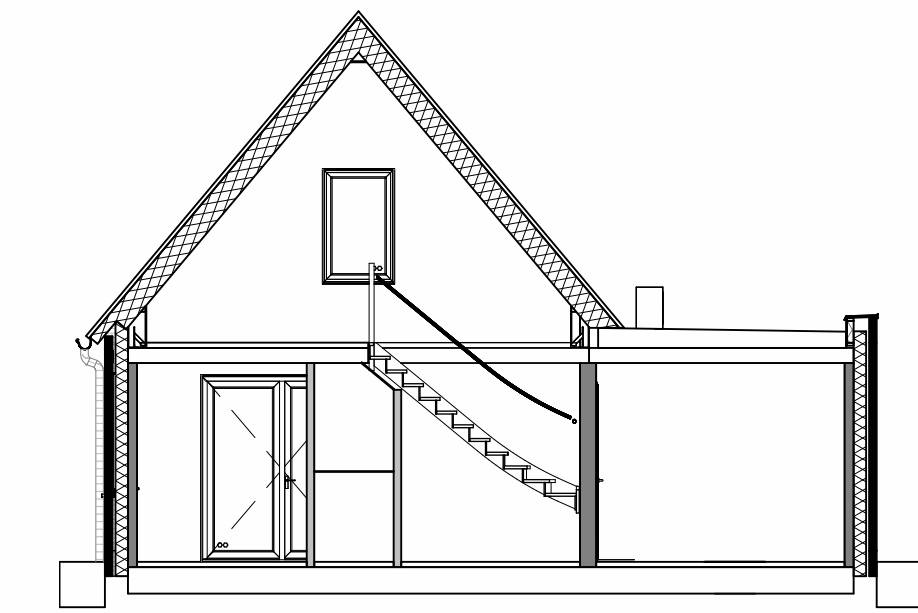

**Doorsnede 1 Bnr 19**  
Schaal: 1 : 100

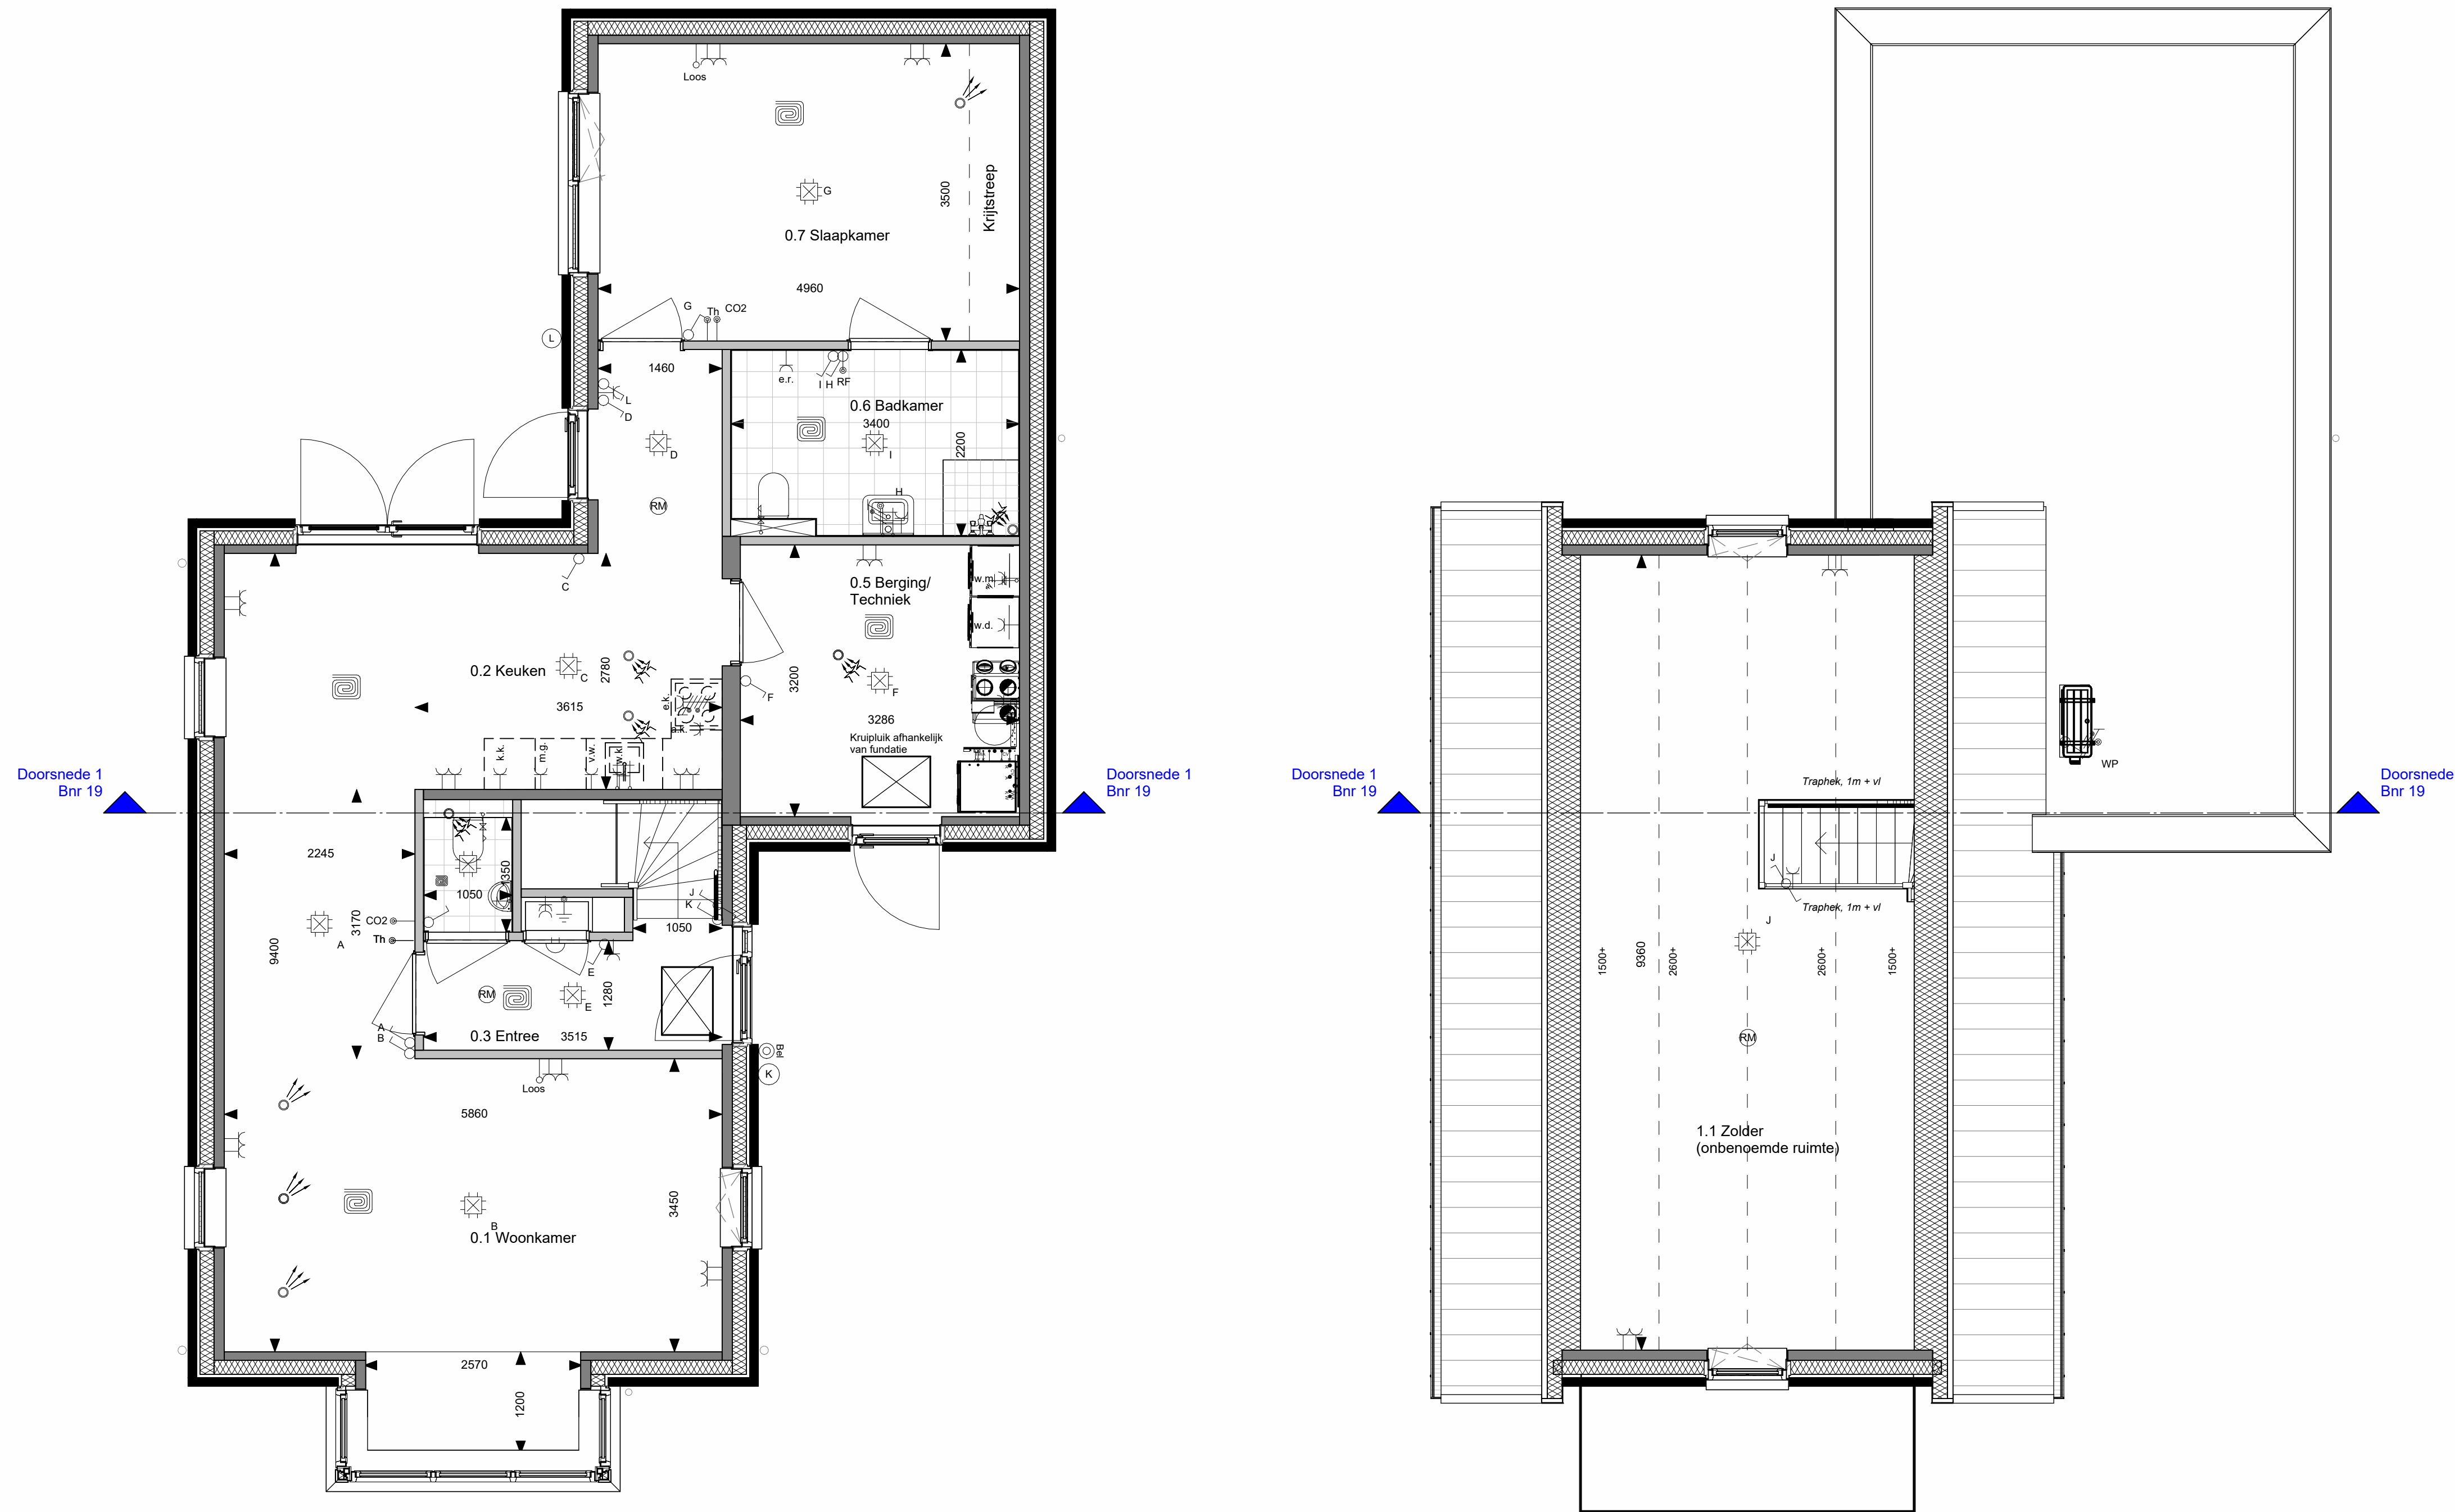

**Begane grond Bnr 19**  
Schaal: 1 : 50

**Bouwnummer 19**

**Eerste verdieping Bnr 19**  
Schaal: 1 : 50

**Bouwnummer 19**

**Legenda**  
Schaal: 1 : 100

Elektra		Verwarming		Ventilatie		Riolering	
	Schakelaar - eenpolig		Vloerverwarmingsverdeler		WTW box		Doucheput
	Schakelaar - eenpolig met drifkruis		Vloerverwarming		Co2 Bediening		
	Schakelaar - twee		TH - Thermostaat warmtepomp		Rf bediening		
	Schakelaar - vierpolig		Buffervat		Af/toevoer ventiel (positie indicatief)		
	Waaierpunt een- armatuur						
	Lichtpunt - plafond						
	Centraal windpunt						
	Bedrukker						
	Bed						
	WCD - eenpol met versterker		Warmtepomp buitenunit				
	WCD - eenpol met spoelbedrijfst		Warmtepomp binnenunit				
	WCD - eenpol met in 2-kwadranten						
	WCD - eenpol met in 2-kwadranten (2x220V)						
	WCD - eenpol met in 2-kwadranten (2x220V)						
	Aansluitpunt - bedraad						
	TH - Thermostaat (bedraad)						
	DAL - Centraal aangevonden (bedraad)						
	Mechanische ventilatie						
	Ventilator						
	Wasserschine						
	Wasserslinger						
	Wasserskap						
	Buiter						
	Kookkast						
	Kookkast						



Project	: 34 woningen Moerheim	Projectnummer	: 15-270
Tekening	: Verkooptekening Bnr 19	Revisienummer	:
Opdrachtgever	: TSBVH	Getekend	: RN
		Accoord	: Paraaf Datum 24-02-2026
		Status	: Verkoop
		Schaal	: As indicated
		Formaat	: A1
		Tekeningnummer	: VK-08