



Bouwnummer 26 Bouwnummer 27

Voorgevel Bnr 26/27


Schaal: 1 : 100



Bouwnummer 27 Bouwnummer 26

Achtergevel Bnr 26/27

Schaal: 1 : 100

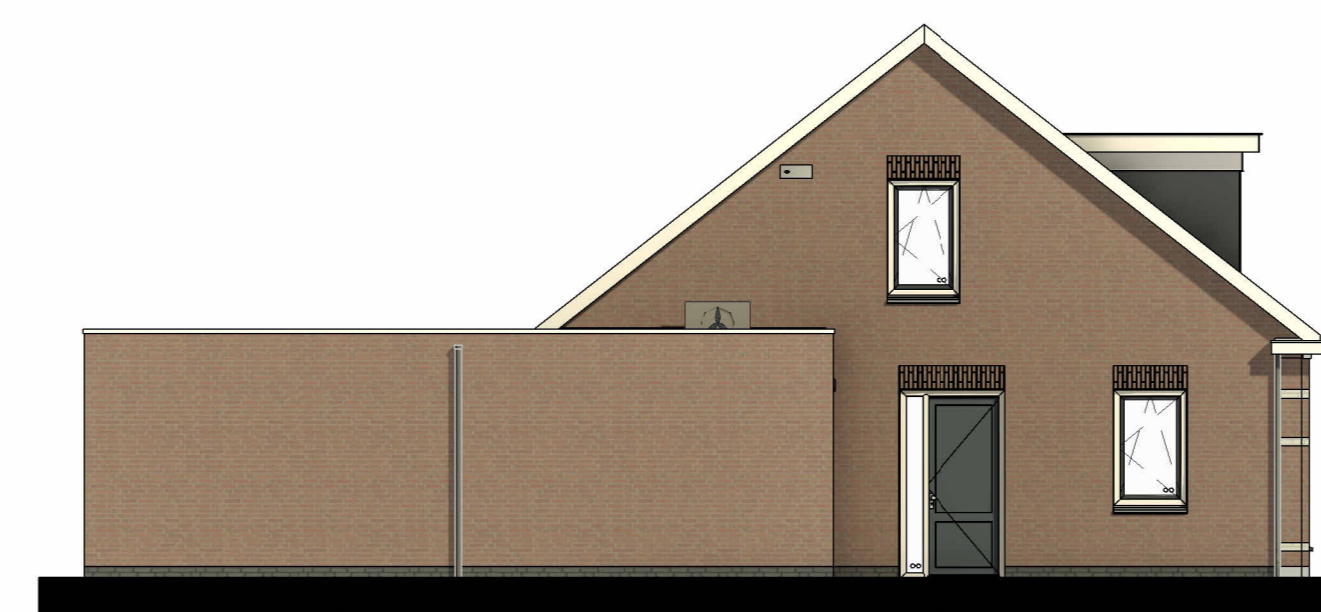


Linker zijgevel Bnr 26

Schaal: 1 : 100




Rechter zijgevel Bnr 27

Schaal: 1 : 100

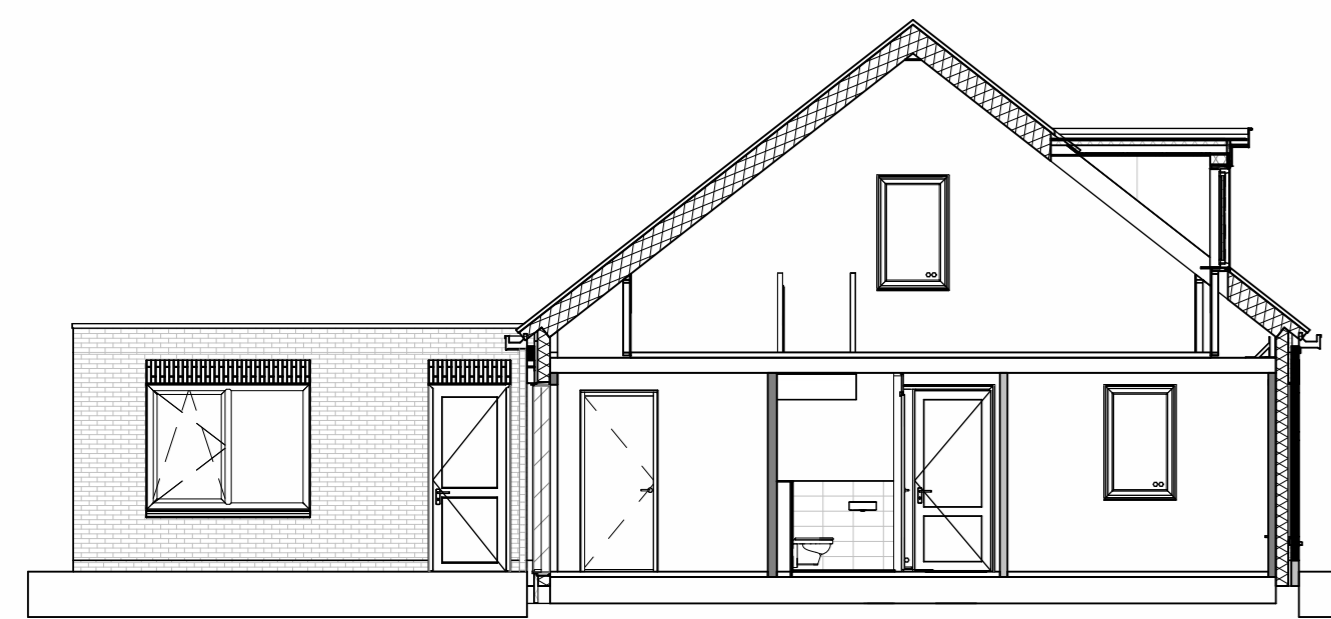

Doorsnede 2 Bnr 26/27

Schaal: 1 : 100

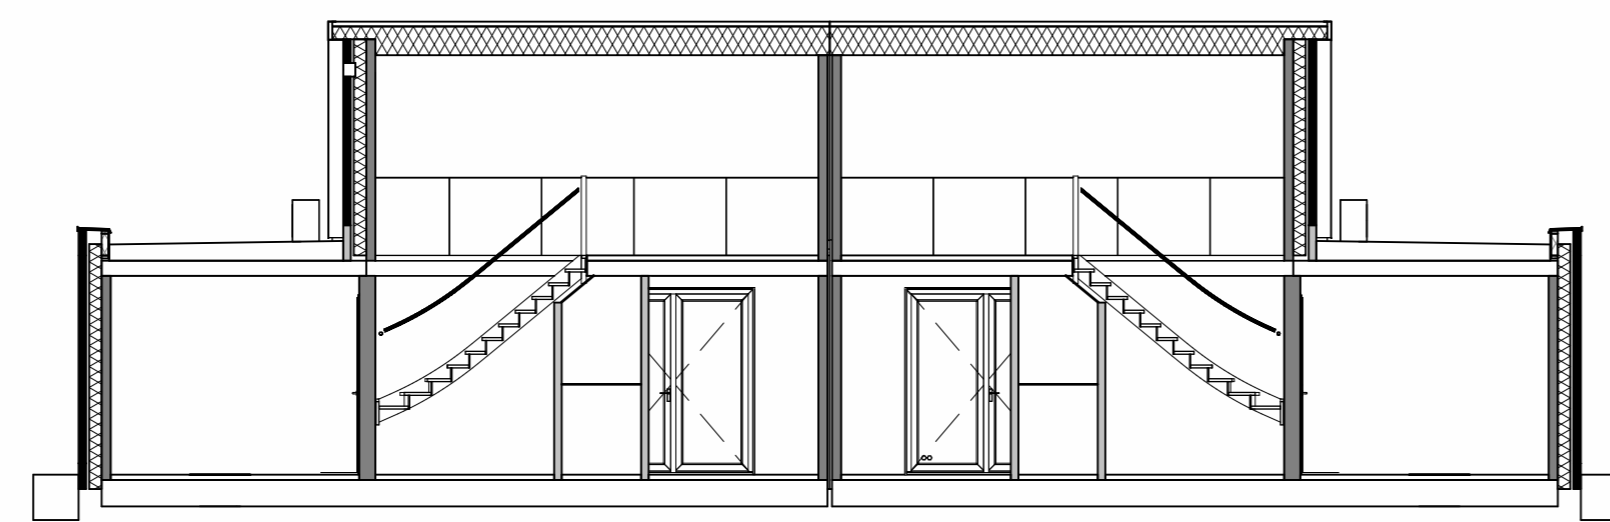

Doorsnede 1 Bnr 26/27

Schaal: 1 : 100




Bouwnummer 26

Bouwnummer 27

Begane grond Bnr 26/27

Schaal: 1 : 50

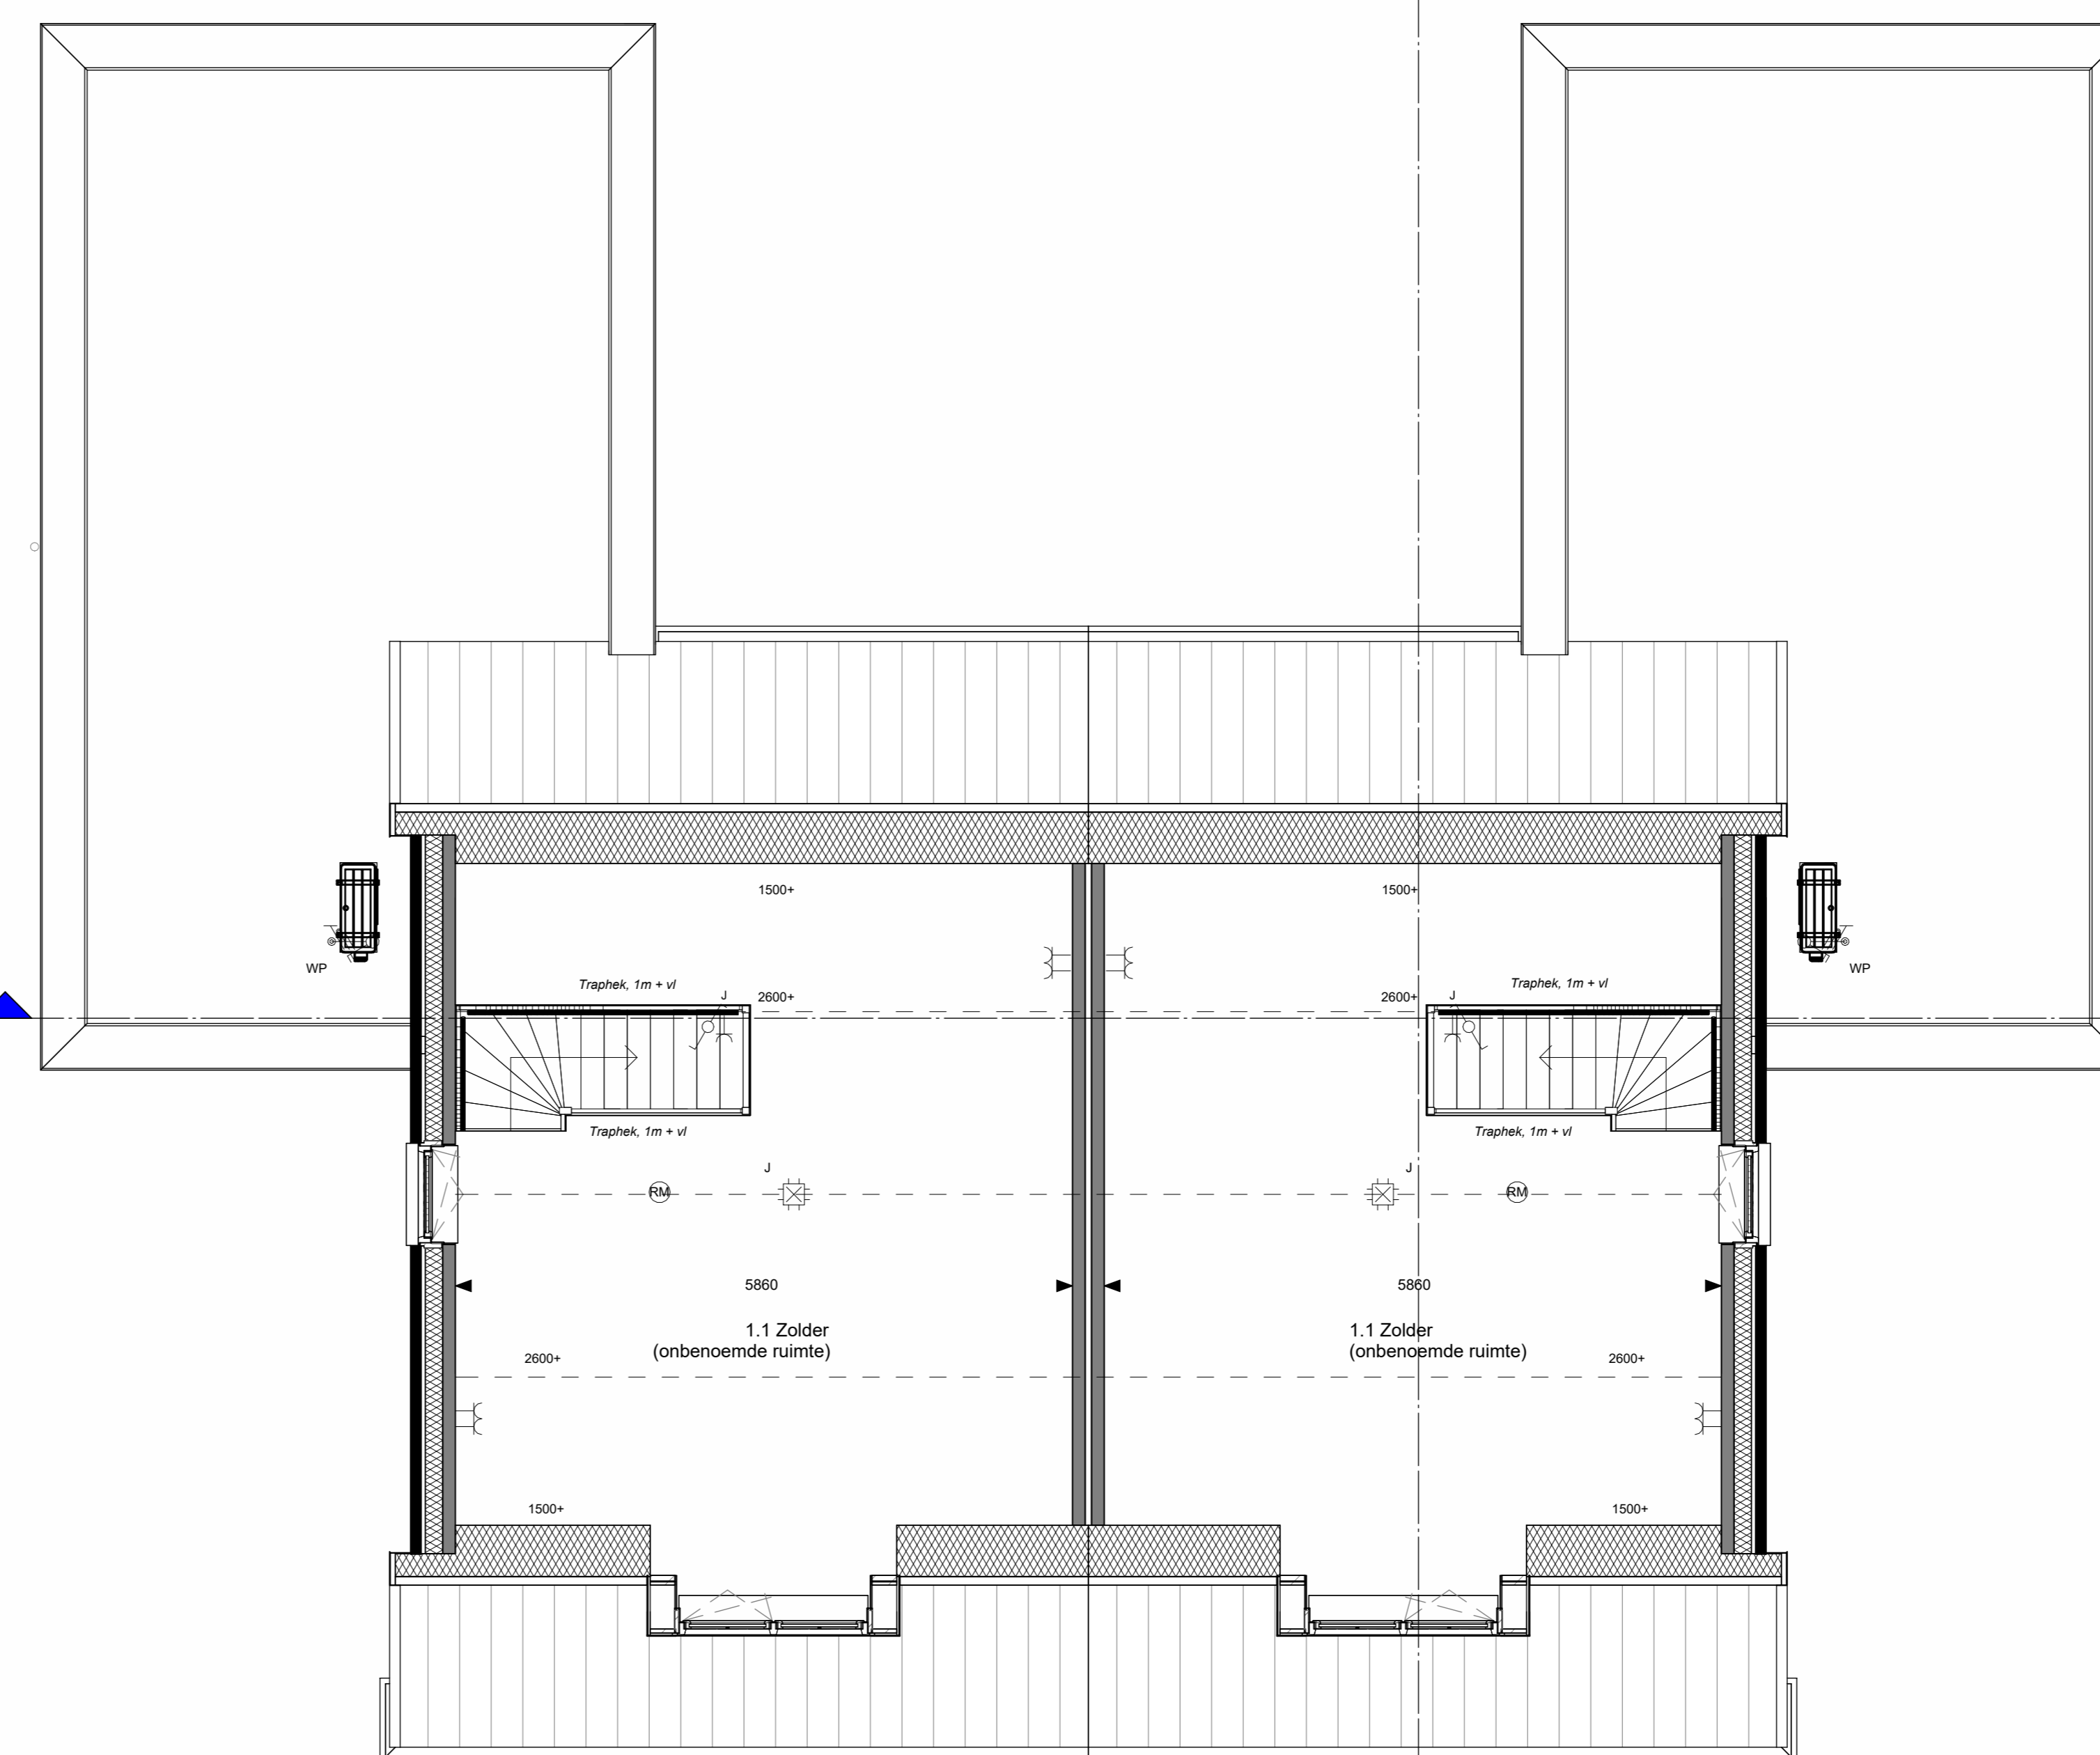

Bouwnummer 26

Bouwnummer 27

Eerste verdieping Bnr 26/27

Schaal: 1 : 50

Legenda

Schaal: 1 : 100

| Elektra | | Verwarming | | Ventilatie | | Riolering | |
|---------|---------------------------------------|------------|---------------------------|------------|----------------------------------------|-----------|-----------|
| | Elektrische aansluiting | | Warmtepomp buitenunit | | WTW box | | Doucheput |
| | Elektrische aansluiting met afdekking | | Warmtepomp binnenunit | | Co2 Bediening | | |
| | Elektrische aansluiting | | TH Thermostaat warmtepomp | | RI bediening | | |



| | |
|----------------|--------------|
| Projectnummer | 15-270 |
| Revisie nummer | |
| Getekend | TSB |
| Account | Planaf |
| Status | Verkoop |
| Schaal | As indicated |
| Formaat | A5 |
| Tekeningnummer | VK-14 |