



Voorgevel Bnr 29
Schaal: 1 : 100




Achtergevel Bnr 29
Schaal: 1 : 100



Linker zijgevel Bnr 29
Schaal: 1 : 100




Rechter zijgevel Bnr 29
Schaal: 1 : 100

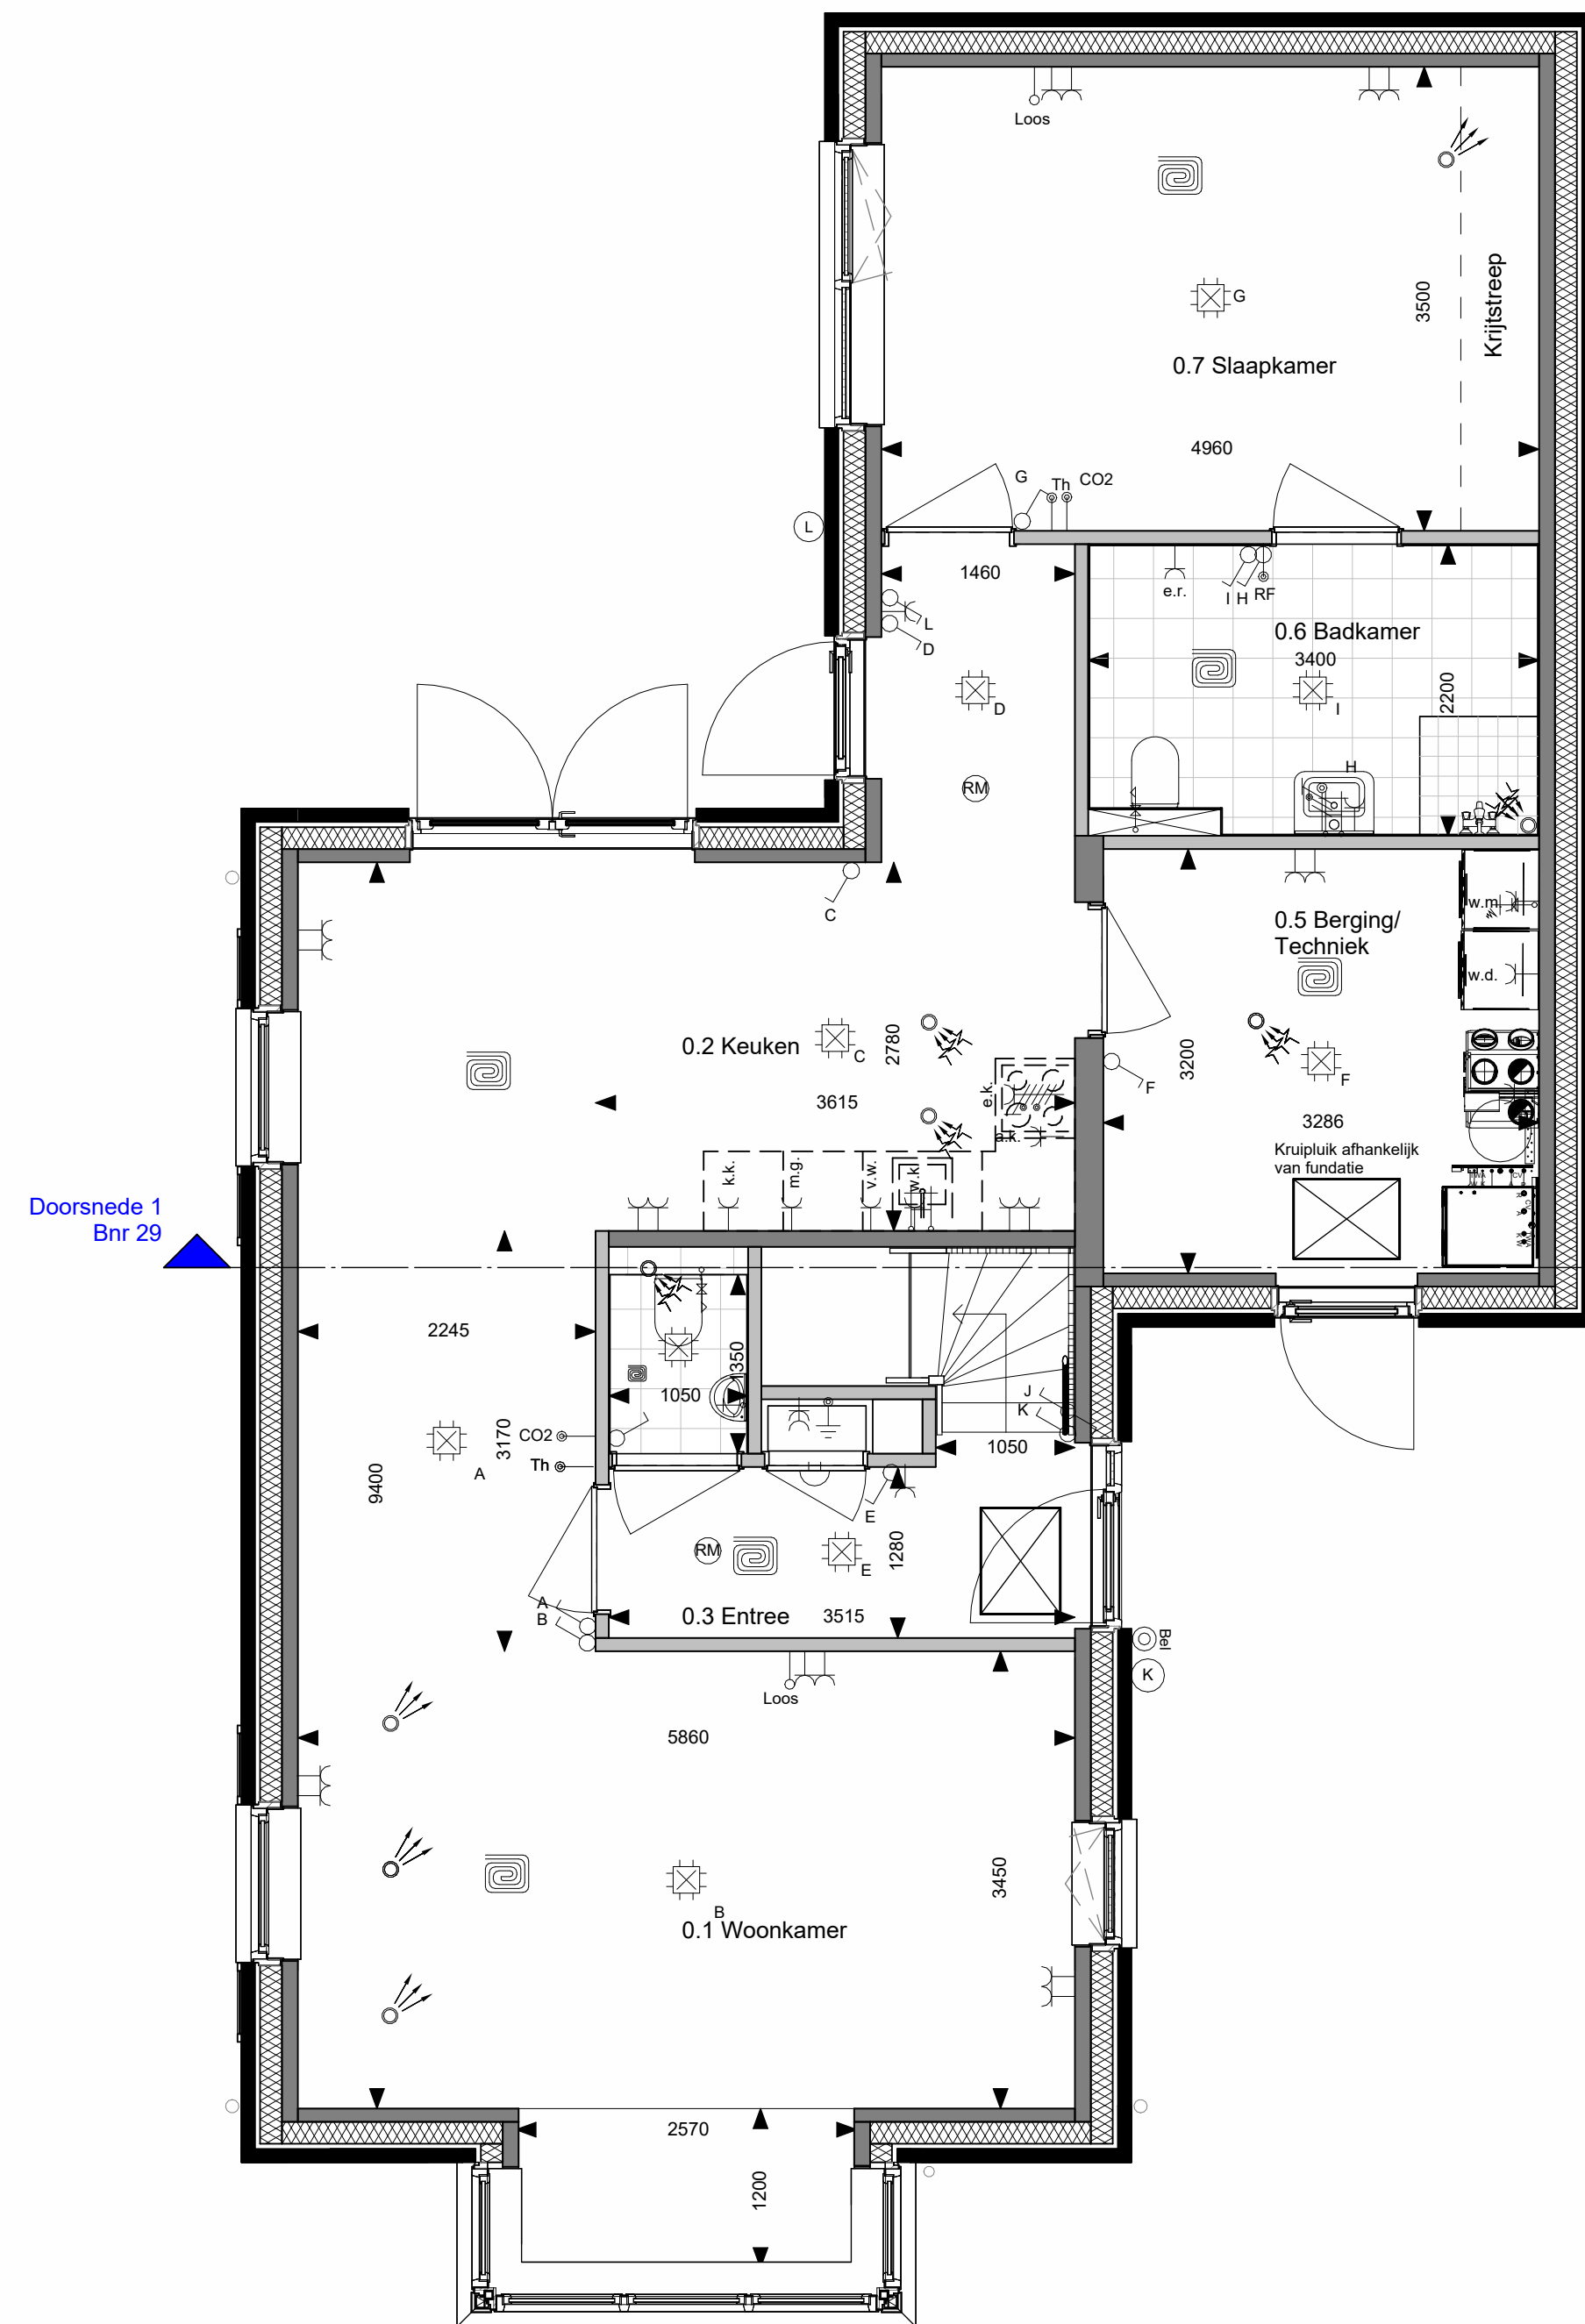


Bouwnummer 29

Begane grond Bnr 29
Schaal: 1 : 50

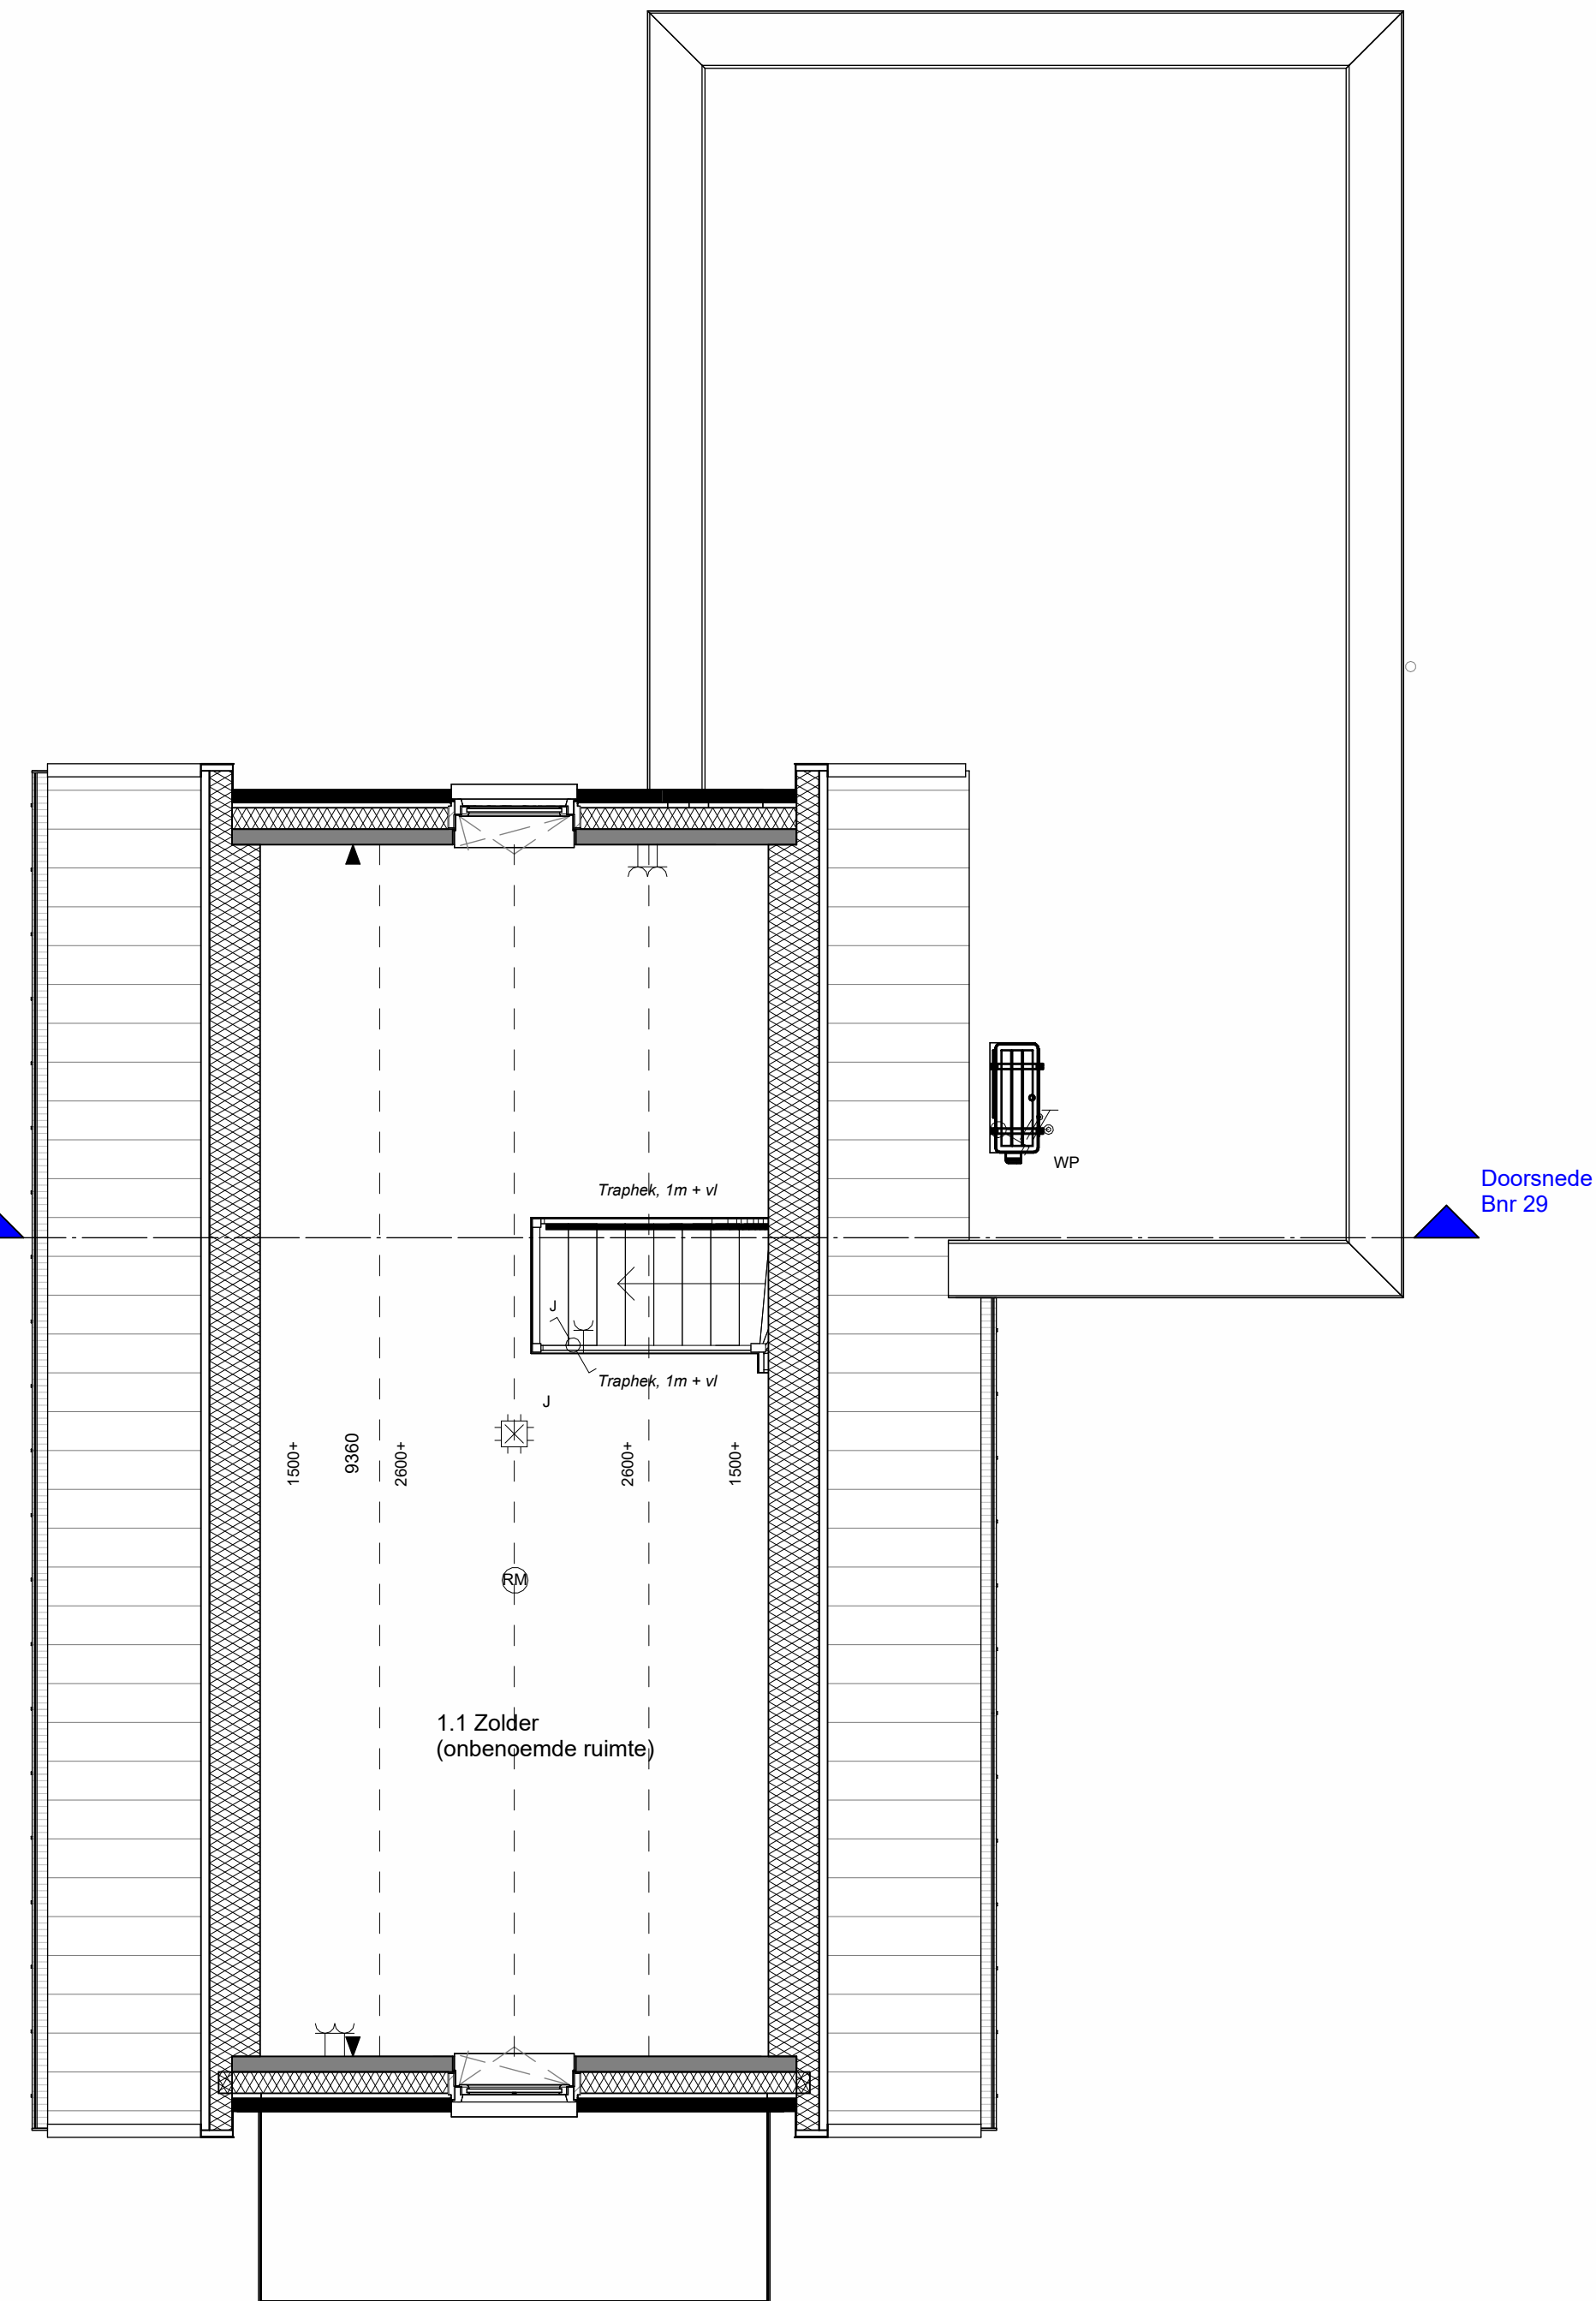

Bouwnummer 29

Eerste verdieping Bnr 29
Schaal: 1 : 50

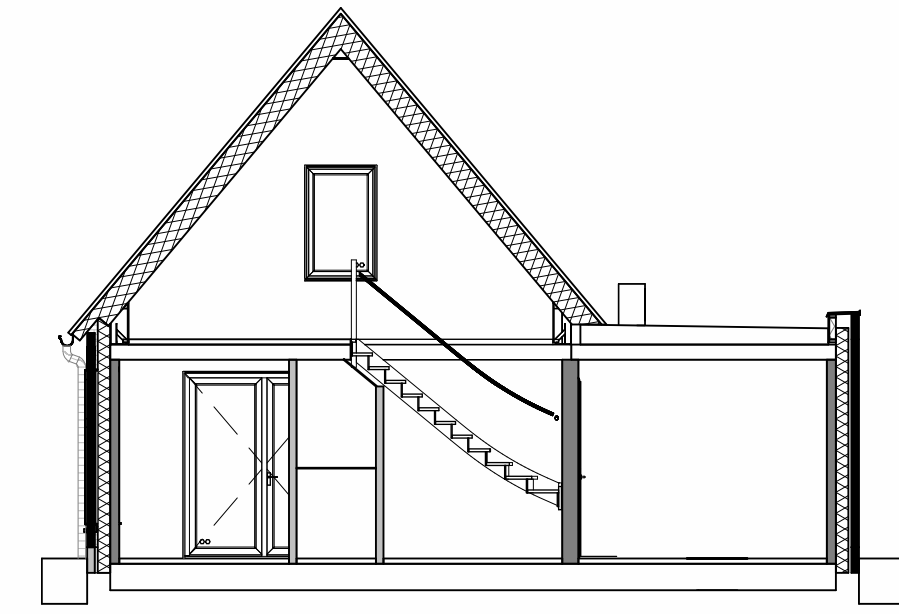

Doorsnede 1 Bnr 29
Schaal: 1 : 100

Legenda
Schaal: 1 : 100

Elektra					

Verwarming			
⊕	Vloerverwarmingsverdeler	⊕	Warmtepomp buitenunit
⊕	Vloerverwarming	⊕	Warmtepomp binnenunit
⊕	TH		
⊕	Buffervat		

Ventilatie		Riolering	
⊕	WTW box	⊕	Doucheput
⊕	Co2 Bediening		
⊕	Rf bediening		
⊕	Af/toevoer ventiel (positie indicatief)		



Project : 34 woningen Moerheim
 Tekening : Verkooptekening Bnr 29
 Opdrachtgever : TSBVH

Projectnummer : 15-270
 Revisiesummer :
 Getekend : RN
 Accoord : Paraaf Datum : 24-02-2026
 Status : Verkoop
 Schaal : As indicated
 Formaat : A1
 Tekeningsnummer : VK-16