



**Voorgevel Bnr 30/31**  
Schaal: 1 : 100




**Achtergevel Bnr 30/31**  
Schaal: 1 : 100




**Linker zijgevel Bnr 30**  
Schaal: 1 : 100




**Rechter zijgevel Bnr 31**  
Schaal: 1 : 100

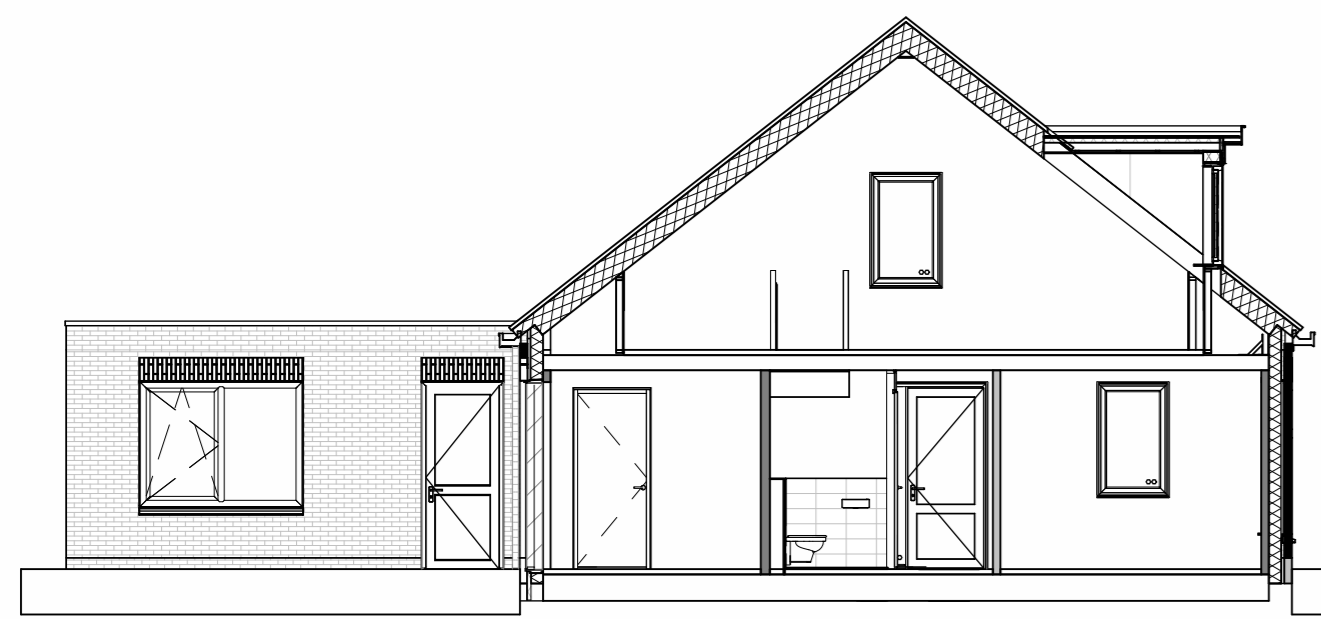


**Doorsnede 2 Bnr 30/31**  
Schaal: 1 : 100

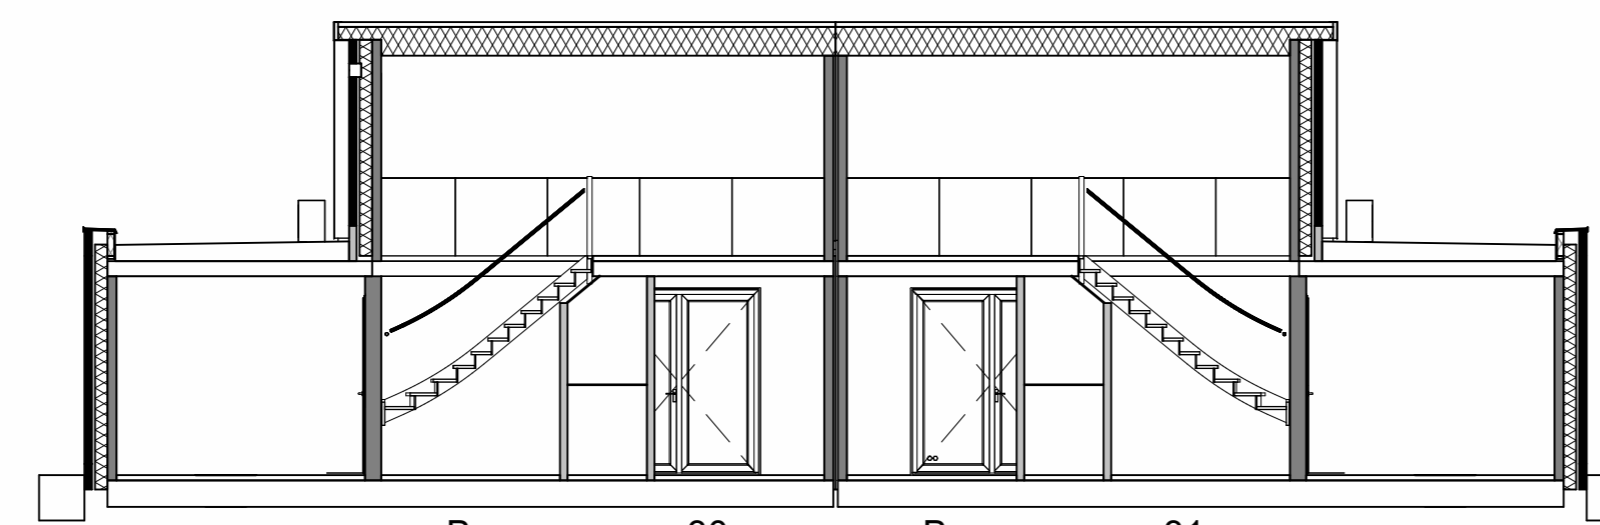

**Doorsnede 1 Bnr 30/31**  
Schaal: 1 : 100

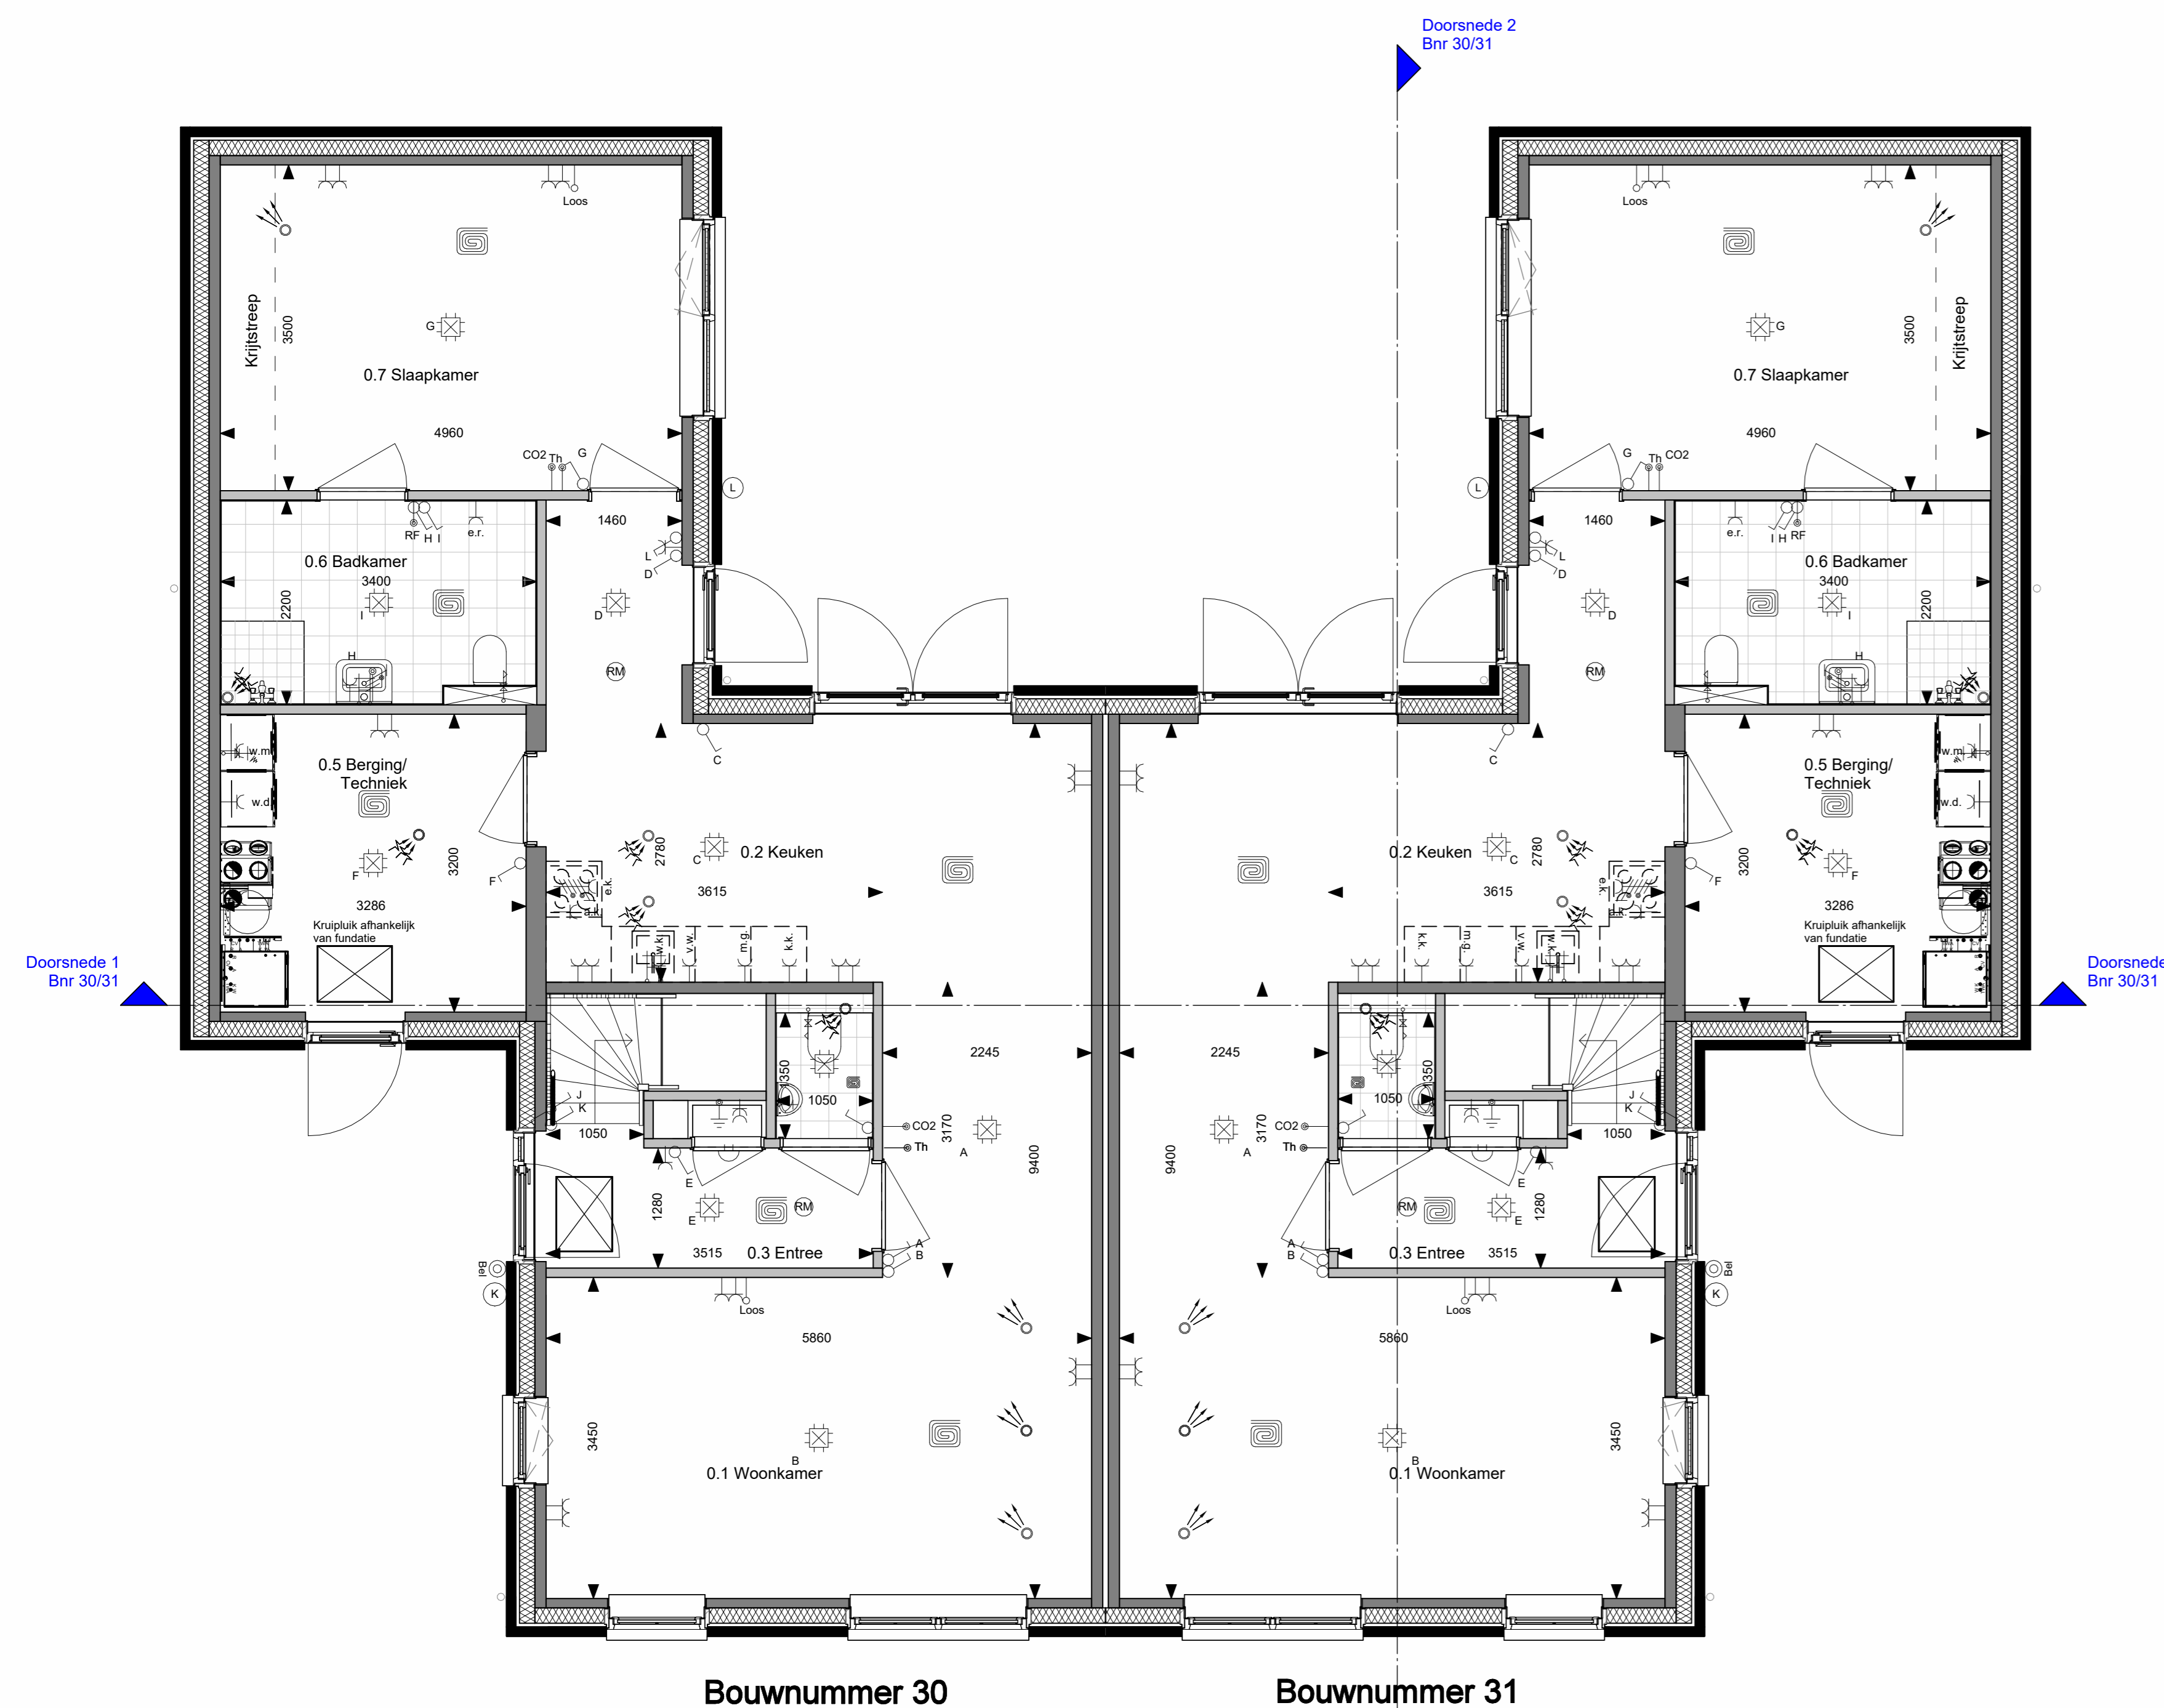

**Begane grond Bnr 30/31**  
Schaal: 1 : 50

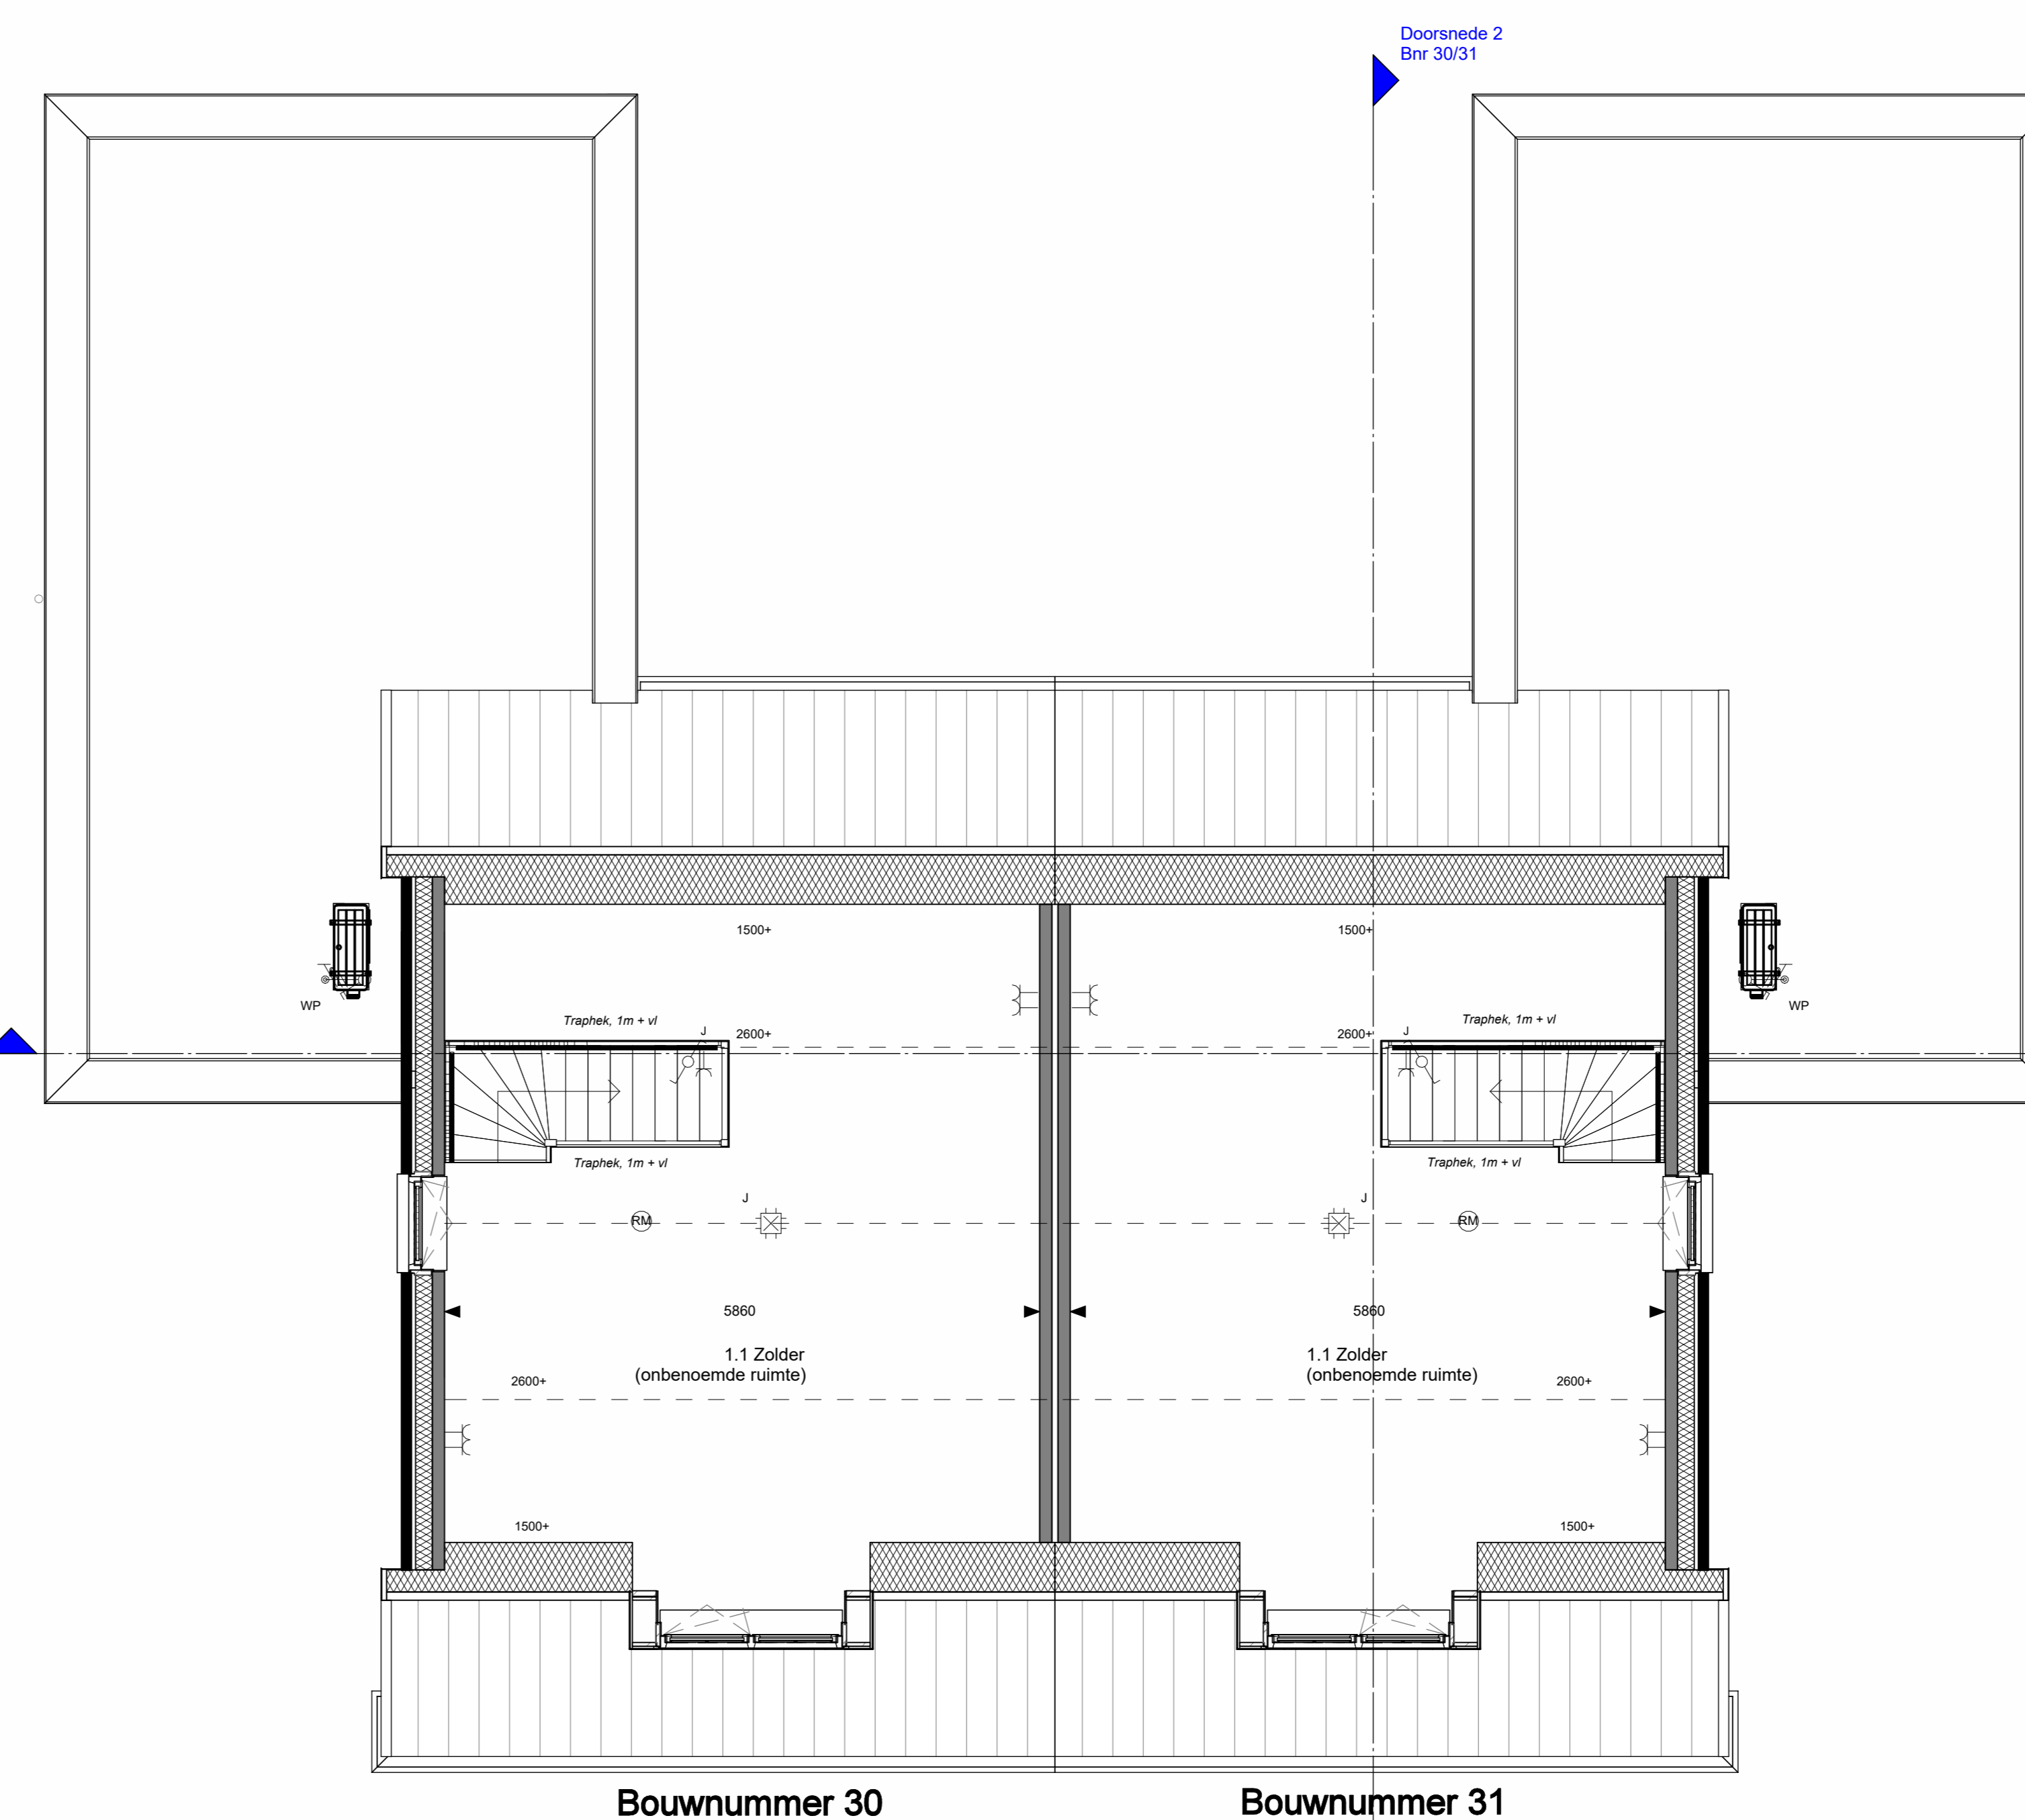

**Eerste verdieping Bnr 30/31**  
Schaal: 1 : 50

**Legenda**  
Schaal: 1 : 100

Elektra		Verwarming		Ventilatie		Riolering	
	Elektrische aansluiting		Warmtepomp buitenunit		WTW box		Doucheput
	Elektrische aansluiting met afdekking		Warmtepomp binnenunit		Co2 Bediening		
	Elektrische aansluiting met afdekking		TH Thermostaat warmtepomp		RI bediening		
	Elektrische aansluiting met afdekking		Buffervat		Afvoer ventil (positie indicatief)		



Projectnummer	15-270
Revisie nummer	
Getekend	TSB
Account	Planaf
Status	Verloop
Schaal	As indicated
Formaat	A3
Opdrachtgever	TSBVH
Tekeningnummer	VK-17