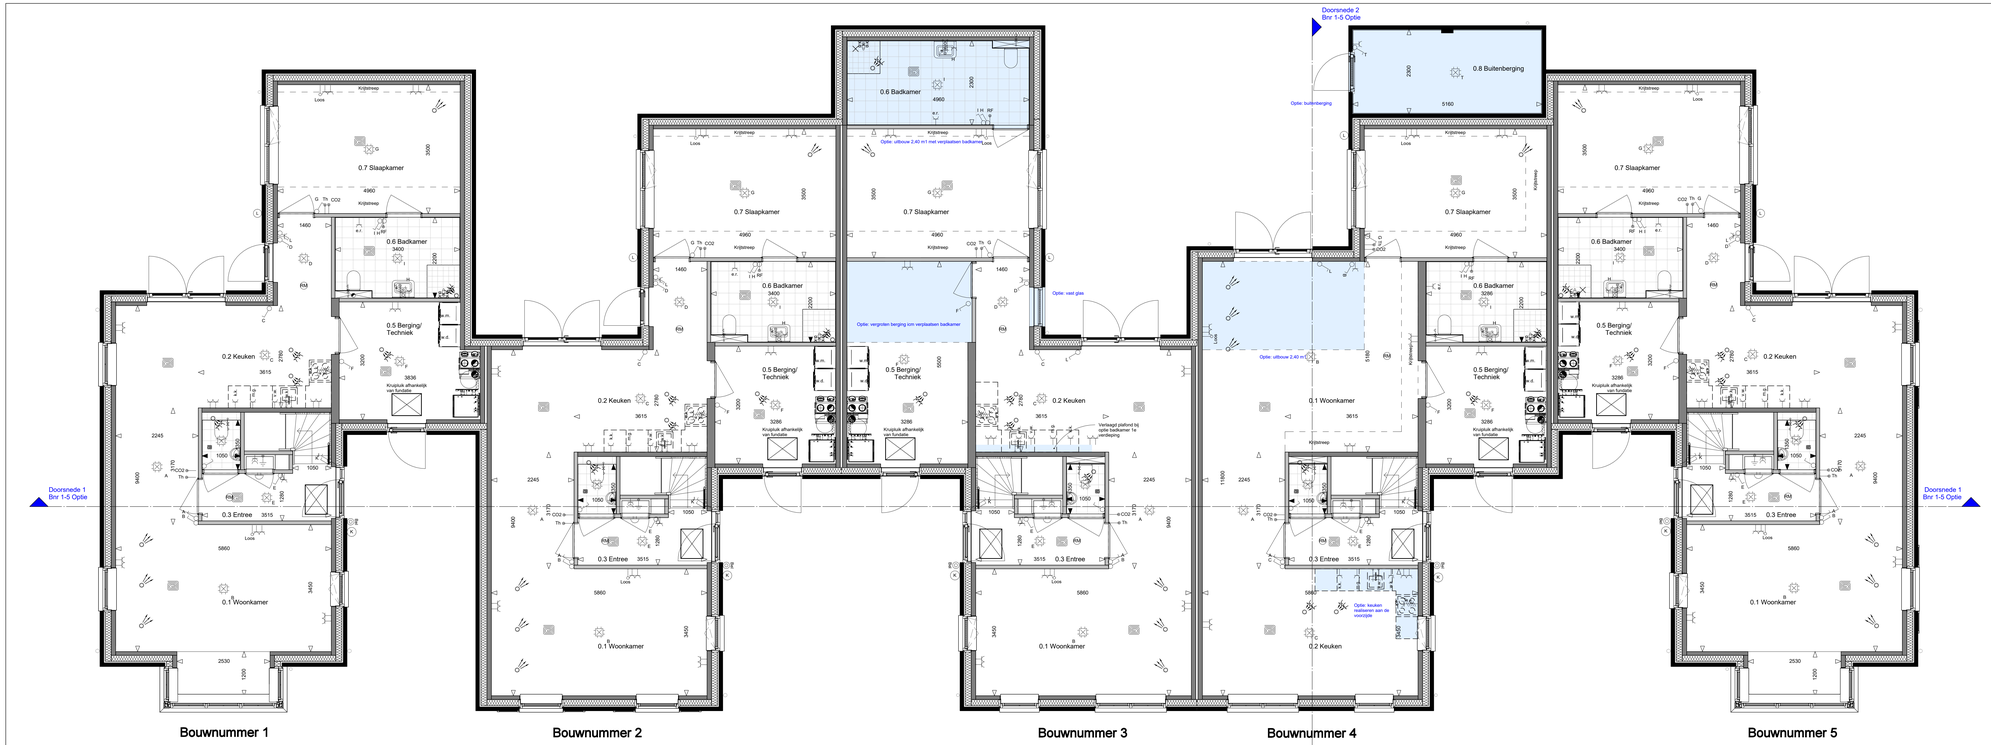

Begane grond Bnr 1-5 Optie

Schaal: 1 : 50

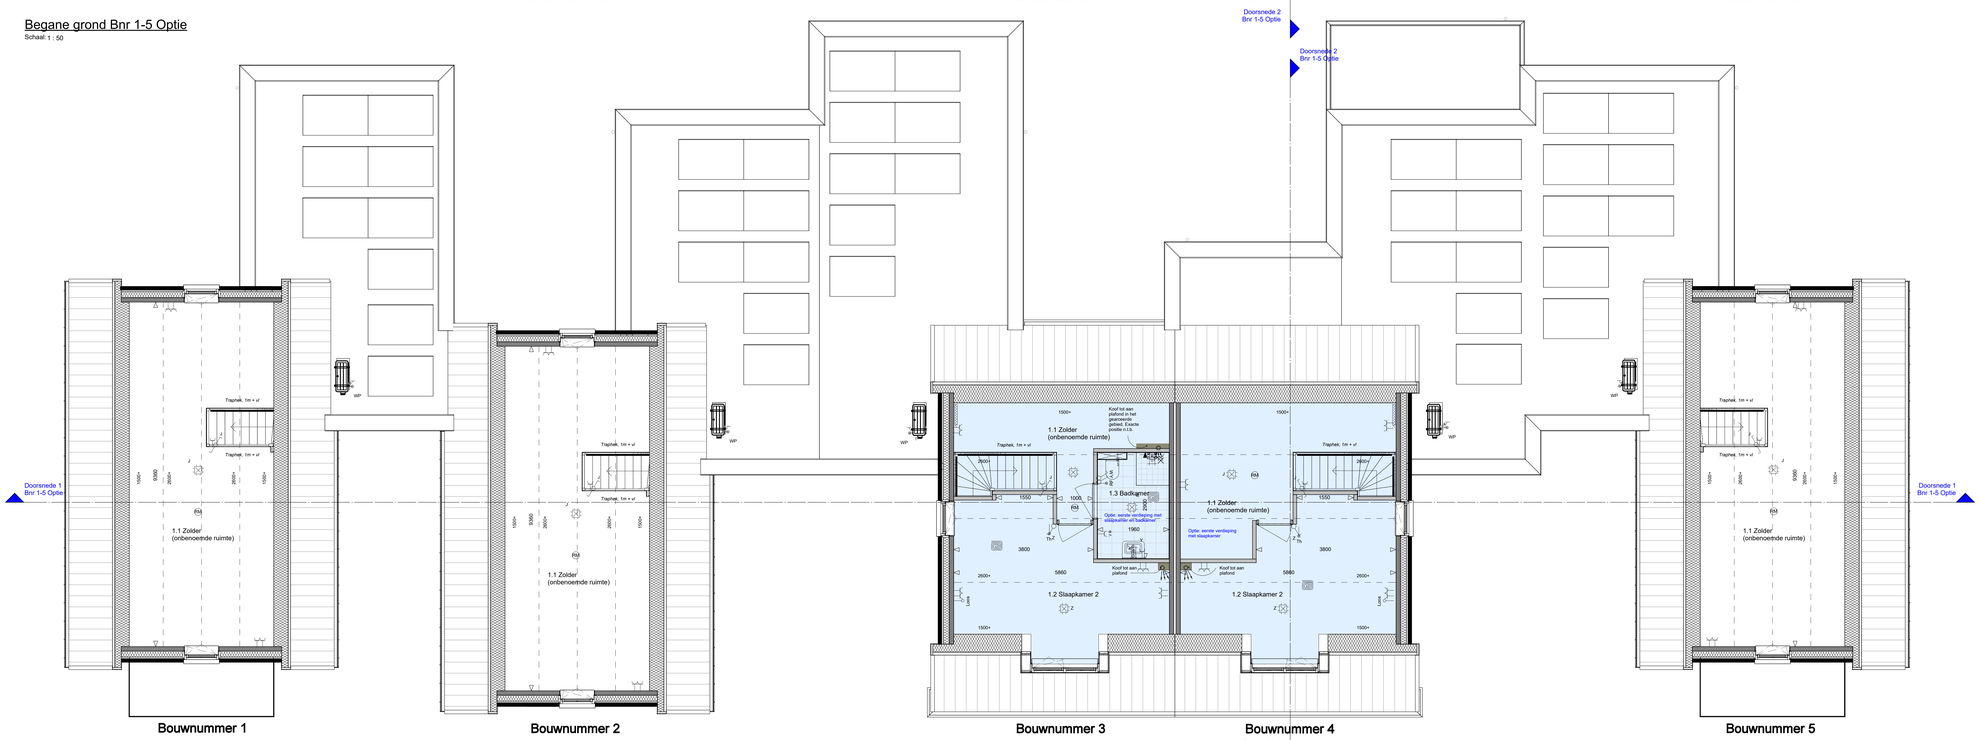

Eerste verdieping Bnr 1-5 Optie

Schaal: 1 : 50

Legenda

Schaal: 1 : 100

Elektra	
Schakelaar - enkelpolig	WCD - enkel met wandcontd.
Schakelaar - enkelpolig met dimbuttonde	WCD - dubbel met wandcontd.
Schakelaar - wisselpolig	WCD - dim op gebruikselement
Schakelaar - serie	WCD - jalousie met o.a. 2 schakelaar
Schakelaar - serie	WCD - jalousie met o.a. 2 dimbuttonden
Schakelaar - wissel	WCD - jalousie met kwisbeeldn (DUOFF)
aardlekkrpuit excl. armatuur	WCD - jalousie voor meetn. ventilatie (CO2)
Lichtpunt - plafond	Aansluitpunt - Verklikker
Contact aardingspunt	TV - Thermostaat (bedraad)
Bedrijfsuur	CK - Contract antenne installatie (eetmaat)
Bel	

Verwarming			
	Vloerverwarmingsverdeler		Warmtepomp buitenunit
	Vloerverwarming		Warmtepomp binnenunit
TH	Thermostaat warmtepomp		
	Buffervat		

Ventilatie		Riolering	
RF	WTW box		Doucheput
Co2	Co2 Bediening		
RF	Rf bediening		
	Afltoevoer ventiel (positie indicatief)		

A	22-04-2026	Wand verwijderd bij optie vergroten berging ism verplaatsen badkamer

Ter Steege

Project	34 woningen Moerheim
Tekening	Verkooptekening PG Bnr 1-5 opties
Opdrachtgever	TSBVH

Projectnummer	15-270	
Revisienummer	A	22-04-2026
Getekend	RN	
Accoord	Paraaf	Datum 24-02-2026
Status	Verkoop	
Schaal	As Indicated	
Formaat	A0	
Tekeningnummer	VKO-01	

Auteursrechten van Ter Steege Groep