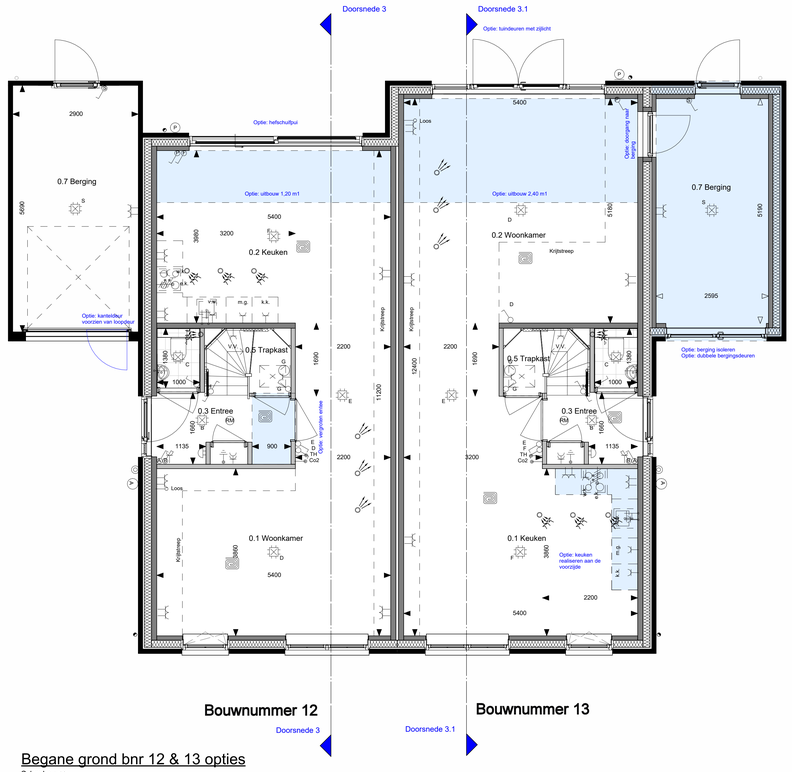

Begane grond bnr 12 & 13 opties

Schaal: 1 : 50

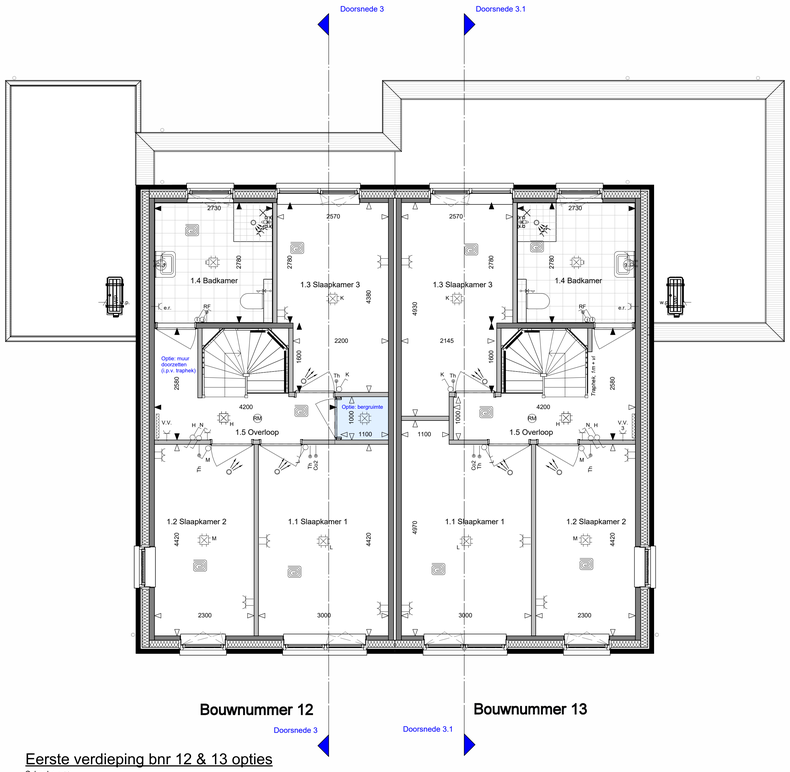

Eerste verdieping bnr 12 & 13 opties

Schaal: 1 : 50

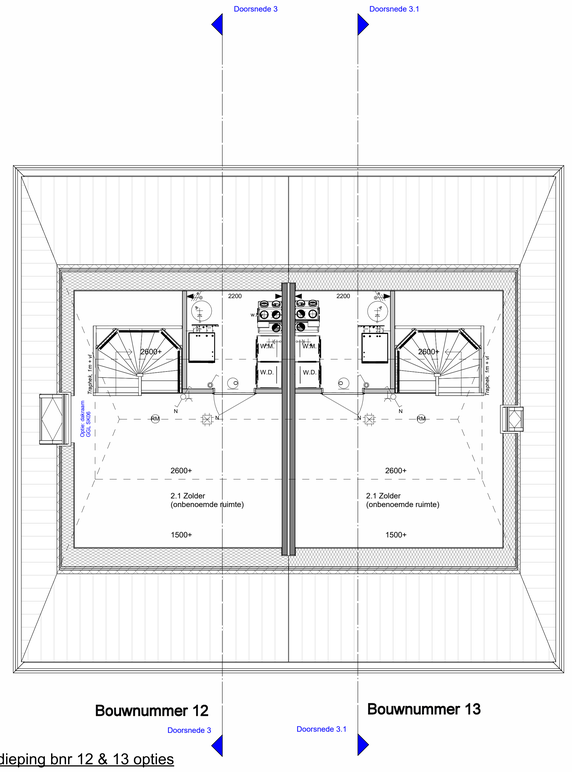

Tweede verdieping bnr 12 & 13 opties

Schaal: 1 : 50

Voorgevel opties

Schaal: 1 : 100

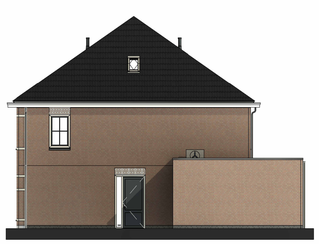

Rechter zijgevel opties

Schaal: 1 : 100

Achtergevel opties

Schaal: 1 : 100

Linker zijgevel opties

Schaal: 1 : 100

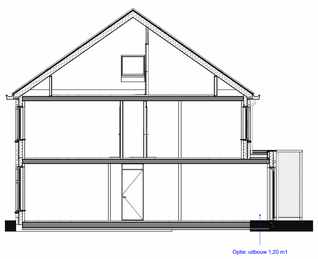

Doorsnede 3

Schaal: 1 : 100

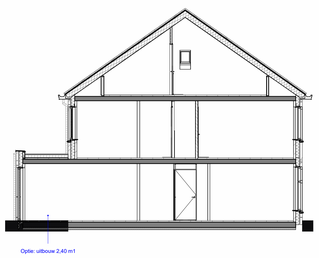

Doorsnede 3.1

Schaal: 1 : 100

Legenda

Schaal: 1 : 100

Verwarming

	Vloerverwarmingsverdeler		Warmtepomp buitenunit
	Vloerverwarming		Warmtepomp binnenunit
TH	Thermostaat warmtepomp		
	Buffervat		

Ventilatie

	WTW box		Doucheput
Co2	Co2 Bediening		
Rf	Rf bediening		
	Af/toevoer ventiel (positie indicatief)		

Riolering

dedem architectuur

Ter Steege

Project	34 woningen Moerheim
Tekening	Optietekening Bnr 12-15
Opdrachtgever	Ter Steege Bouw Vastgoed Hardenberg

Projectnummer	15-270
Revisienummer	
Getekend	RV
Accoord	Paraaf Datum 24-02-2026
Status	Definitief
Schaal	As indicated
Formaat	A0
Tekeningnummer	VKO-03