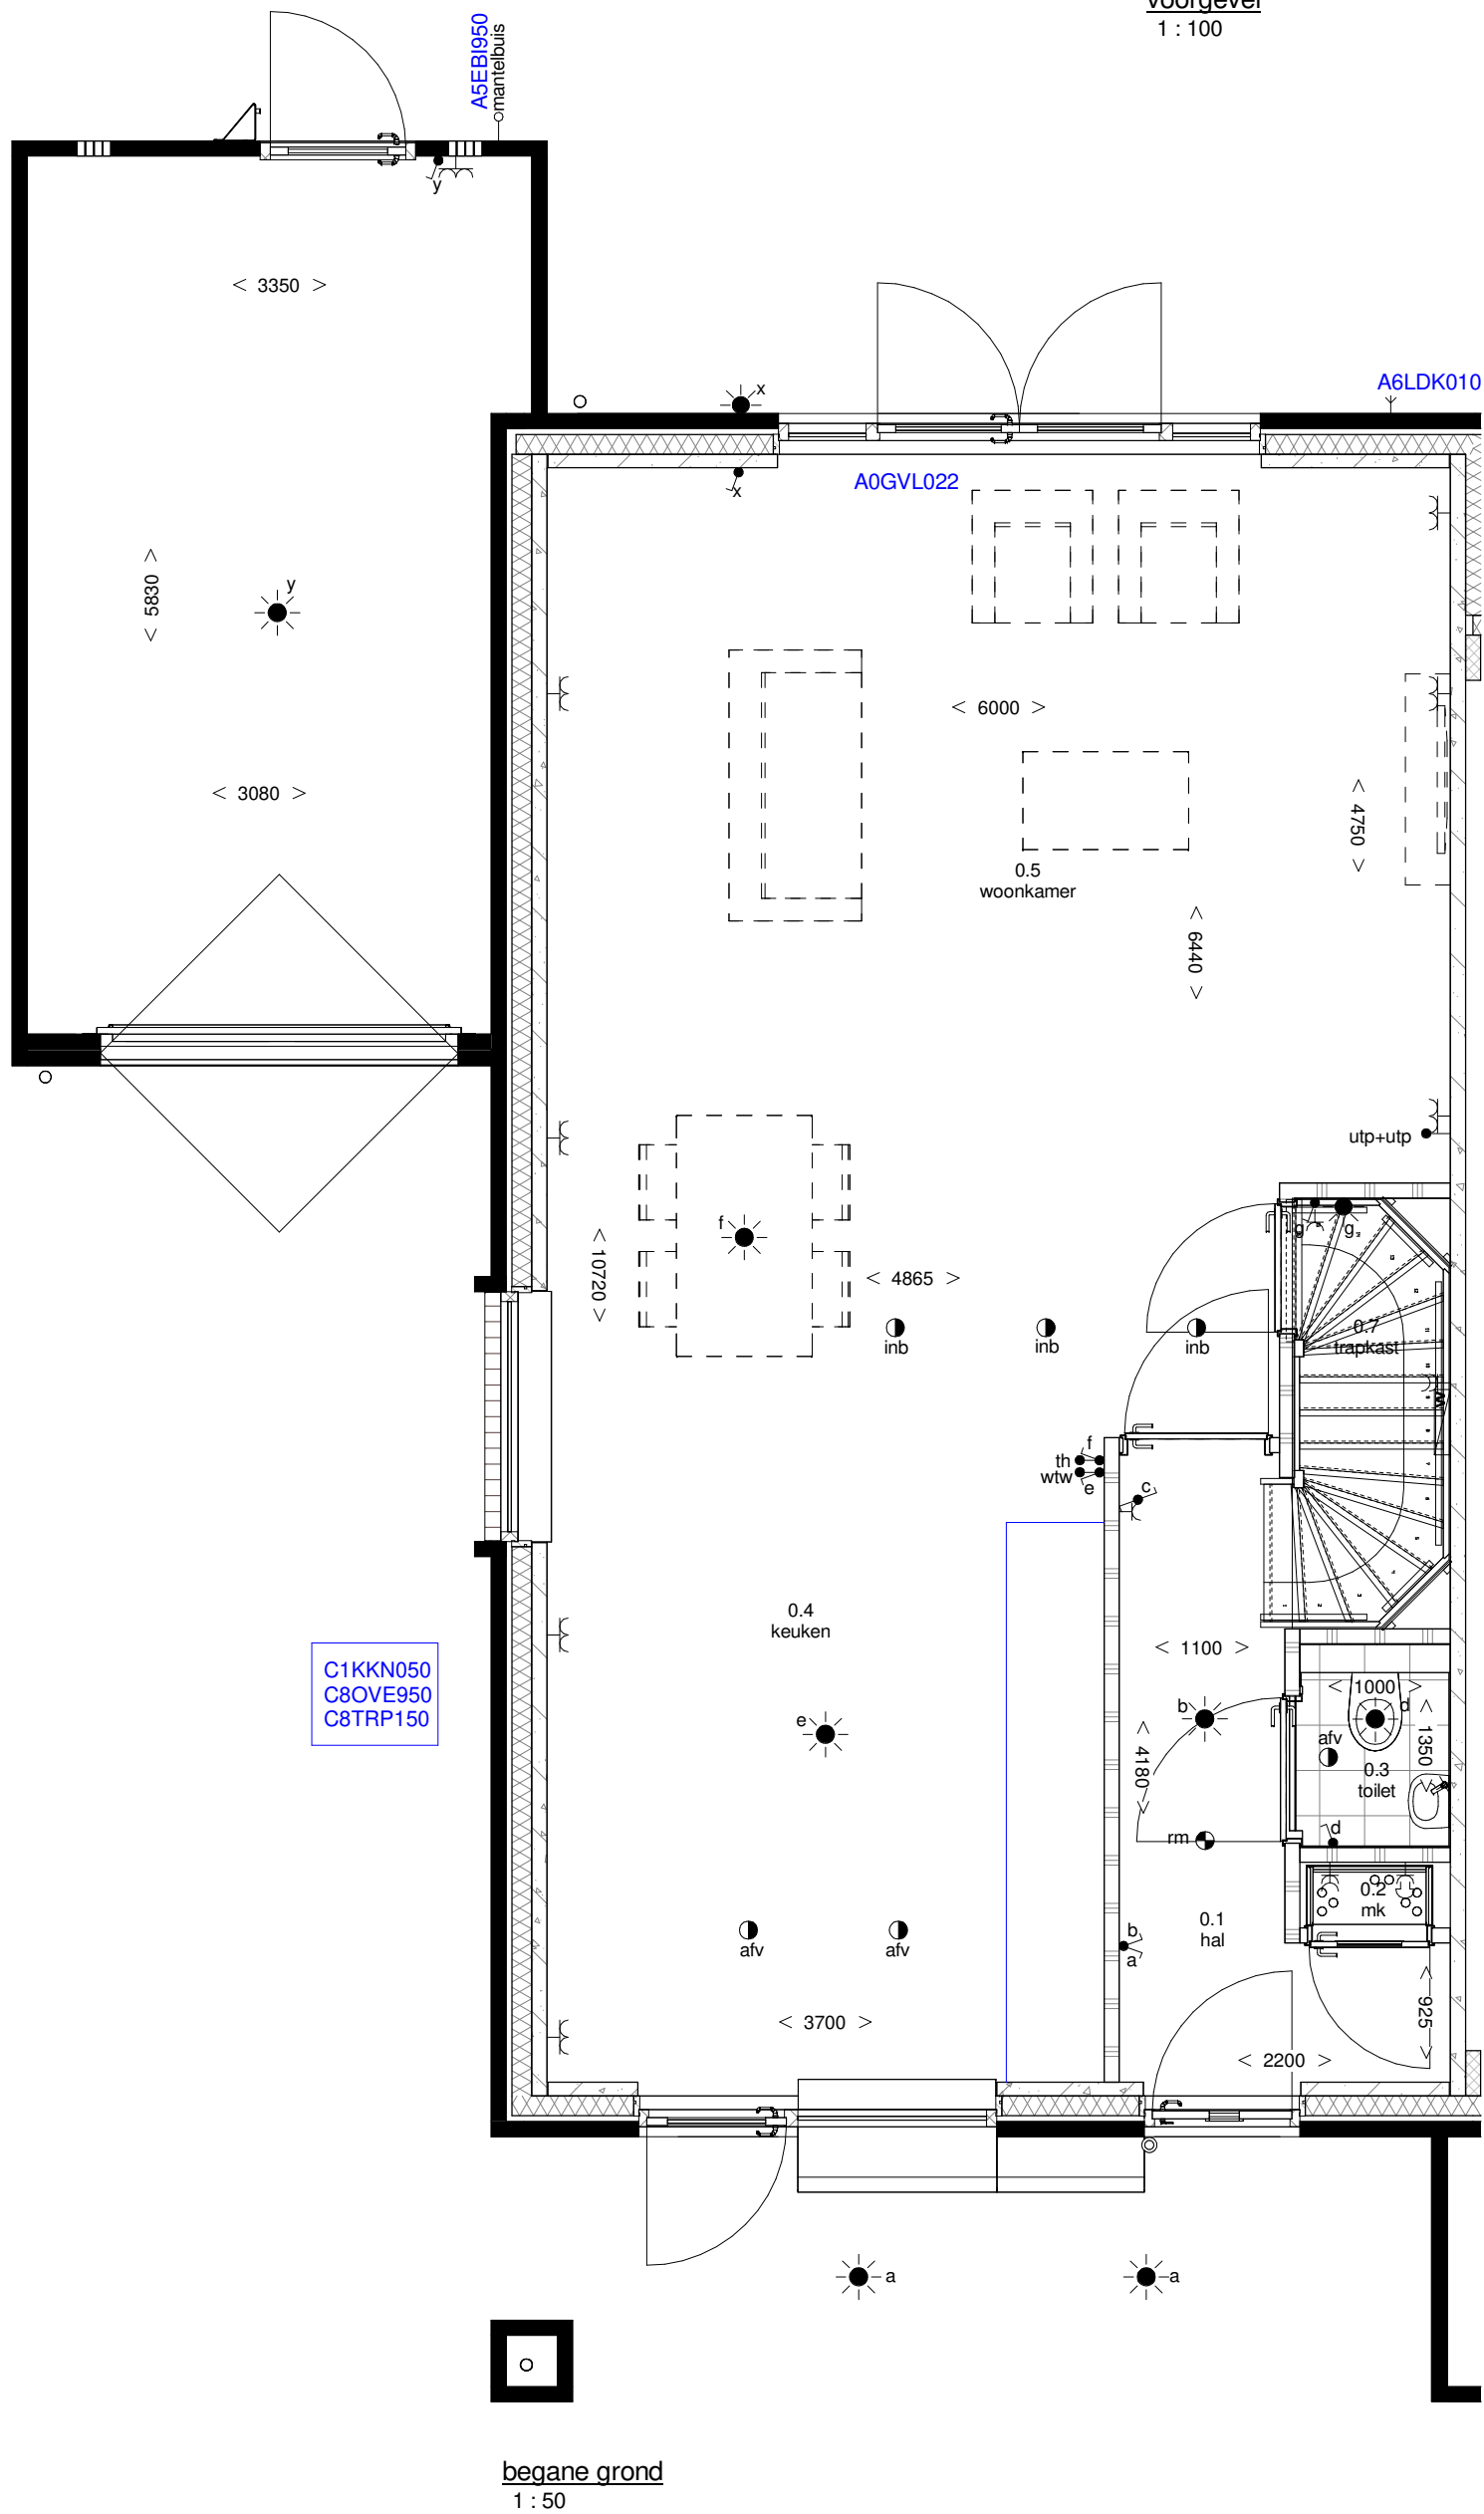
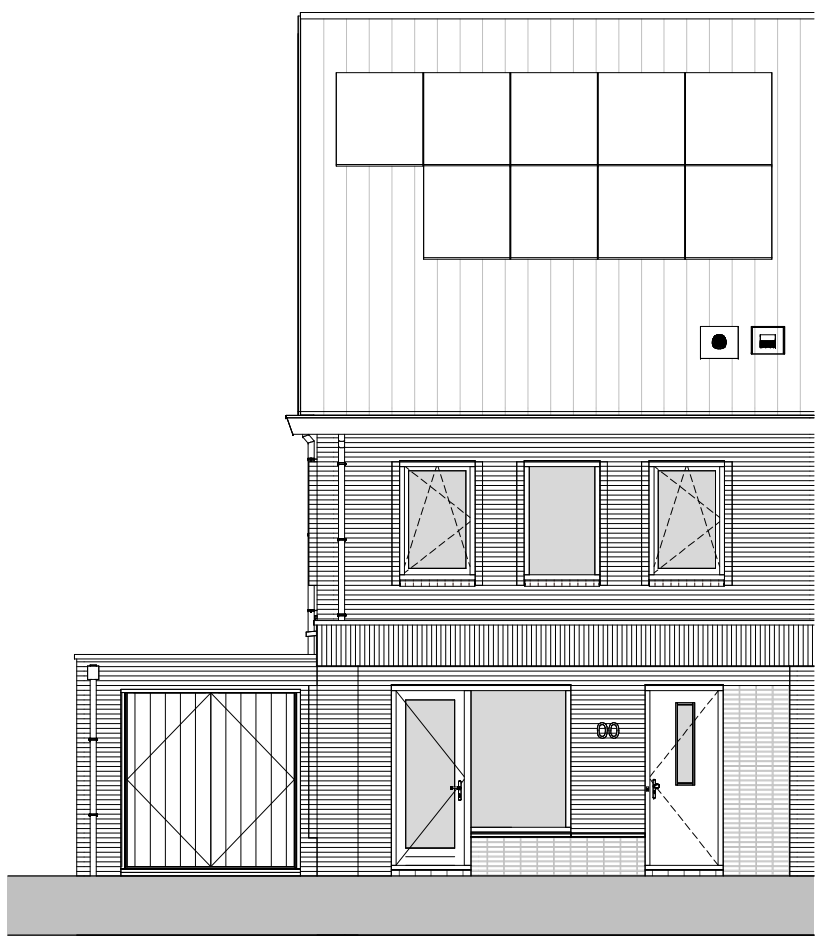
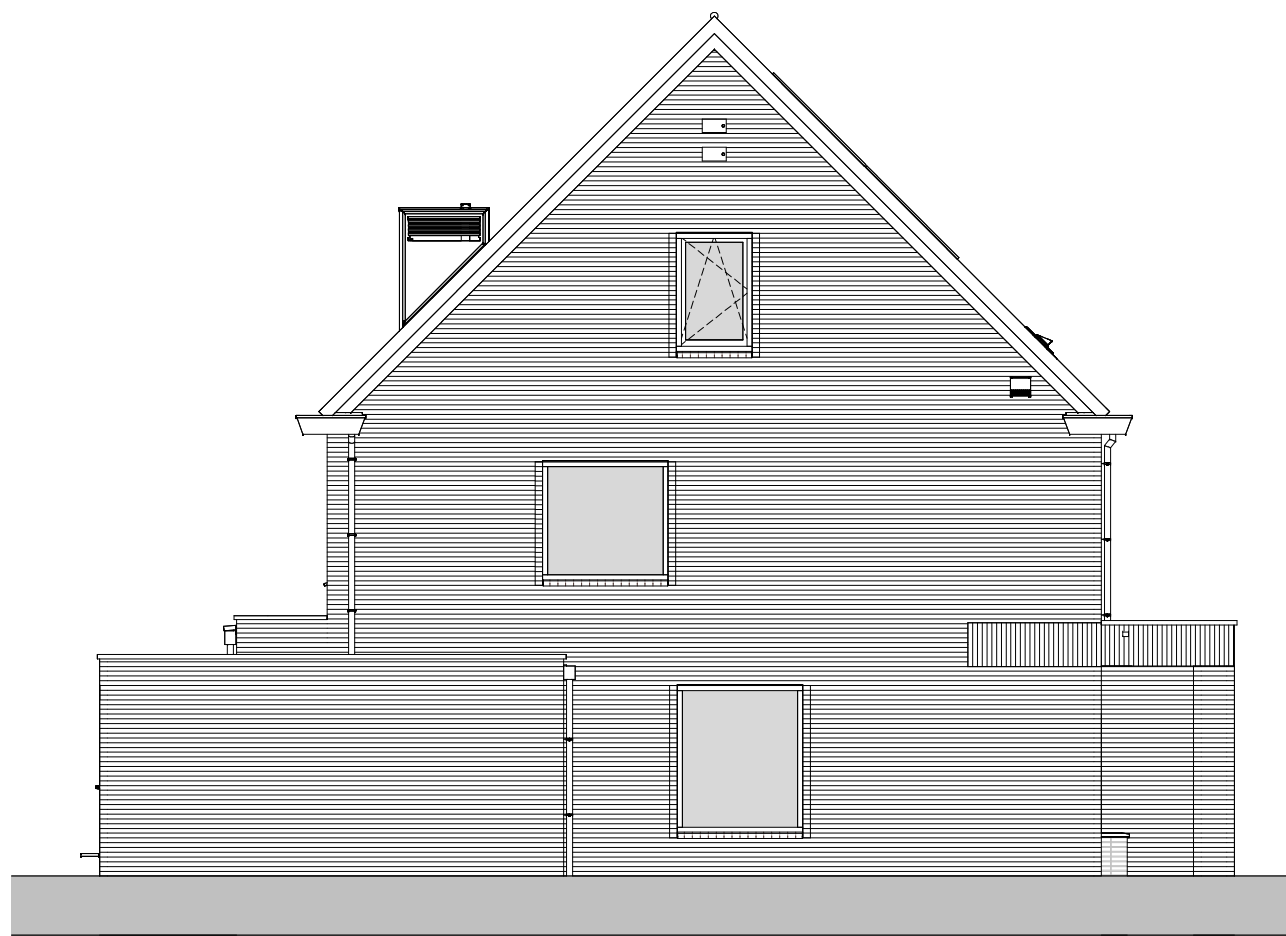





begane grond
1:50




voorgevel
1:100



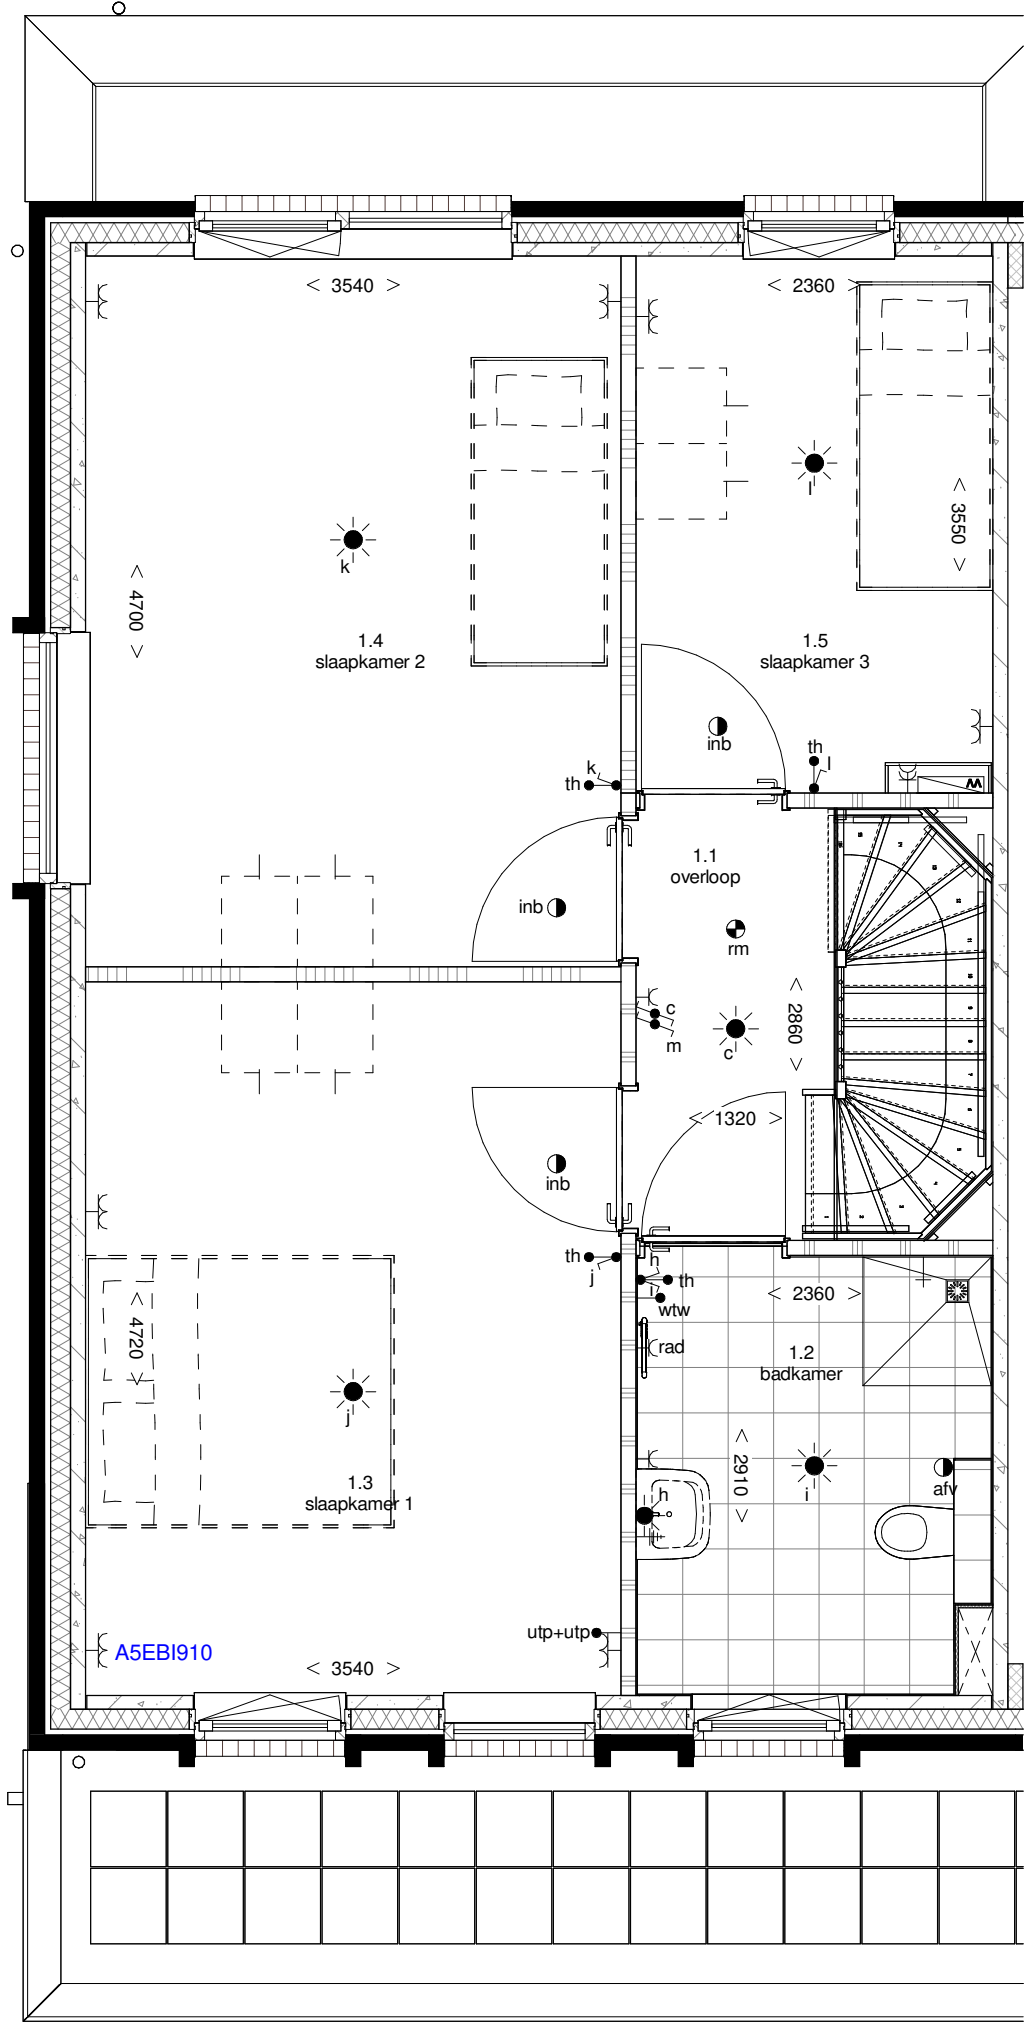
linkergevel
1:100










eerste verdieping
1:50






















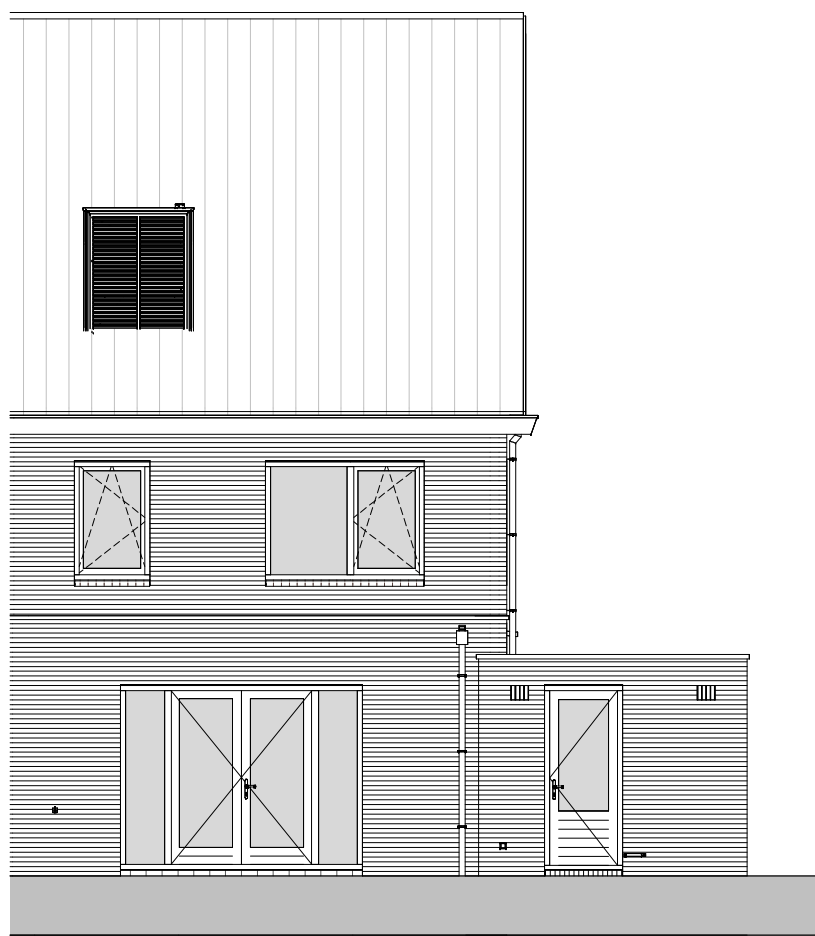


achtergevel
1:100

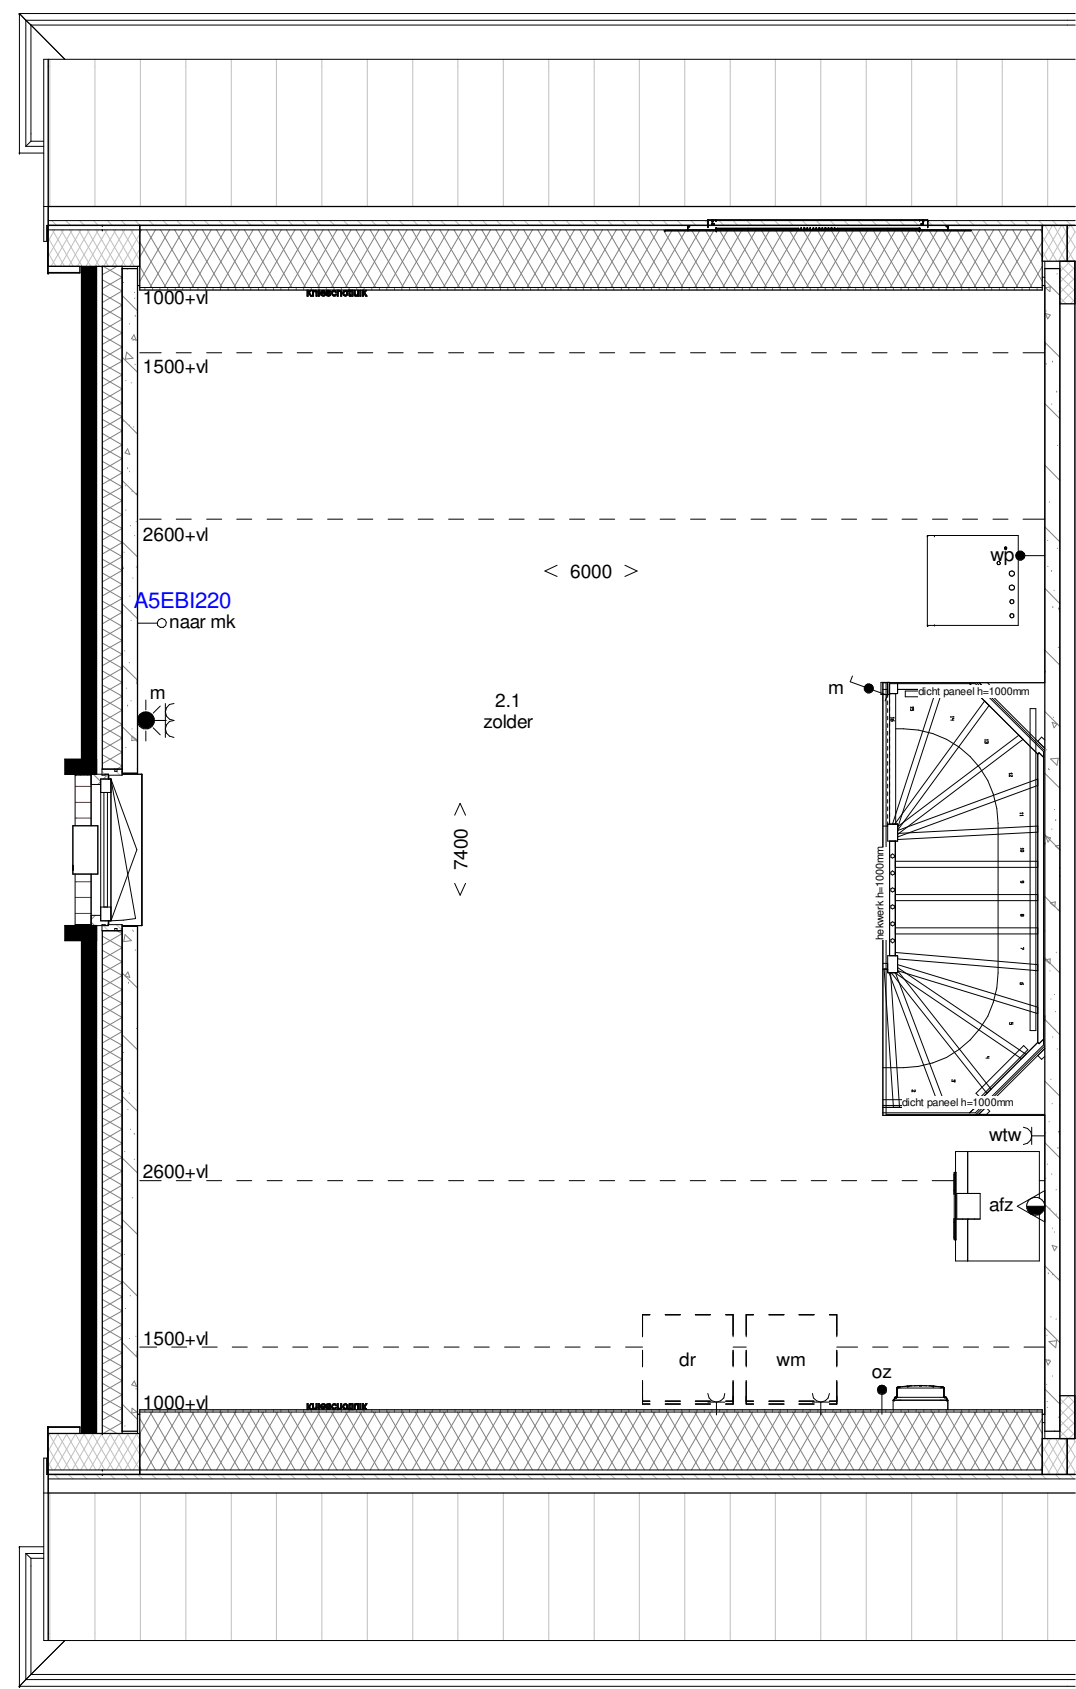

tweede verdieping
1:50

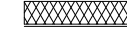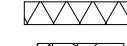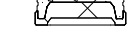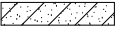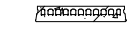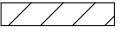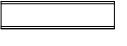Renvoel materialen			
	Gevelmetselwerk 1		Houtskelbouw (HSB)
	Gevelmetselwerk 2		Isolatie
	Gevelmetselwerk 3		Ribbenvloer
	Prefab beton		Kanaalplaatvloer
	Kalkzandsteen		Cementdekvloer
	Celenbeton		
	HSB binnenwand		

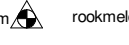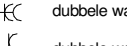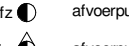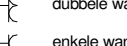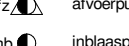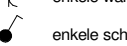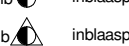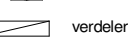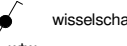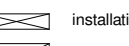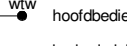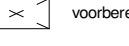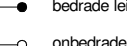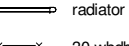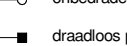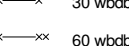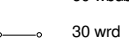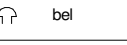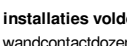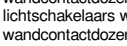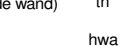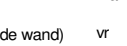Renvoel symbolen			
	wandlichtpunt		rookmelder
	plafondlichtpunt		rookmelder (uit de wand)
	dubbele wandcontactdoos (boven elkaar)		afvoerpunt t.b.v. wtw
	dubbele wandcontactdoos (naast elkaar)		afvoerpunt t.b.v. wtw (uit de wand)
	enkele wandcontactdoos		inblaaspunt t.b.v. wtw
	dubbele schakelaar		inblaaspunt t.b.v. wtw (uit de wand)
	dubbele schakelaar		verdeler t.b.v. vloerverwarming
	wisselschakelaar		installatie schacht
	hoofdbedekking wtw-unit		vorbereiding inspectieluik
	bedrade leiding		radiator
	onbedrade leiding		30 wdboo
	draadtoes punt		60 wdboo
	centraal aardpunt		30 wrd
	drukknop bel		magnetron aansluiting
	bel		netwerk aansluiting
			antenne aansluiting
			thermostaat
			hemelwaterafvoer
			ventilatorrooster
			wasmachine
			wasdroger
			wasemkap
			elektrisch koken
			vuurwater
			koelkast
			elektrische boiler
			omvormer zonnepanelen

De installaties voldoen aan normblad NEN 1010, de laatste druk.
De wandcontactdozen worden geplaatst op een hoogte van ca. 300 mm vanaf de vloer.
De lichtschakelaars worden geplaatst op een hoogte van ca. 1050 mm vanaf de vloer.
De wandcontactdozen boven het aanrechtblad in de keuken worden op ca. 1250mm van de vloer geplaatst.