




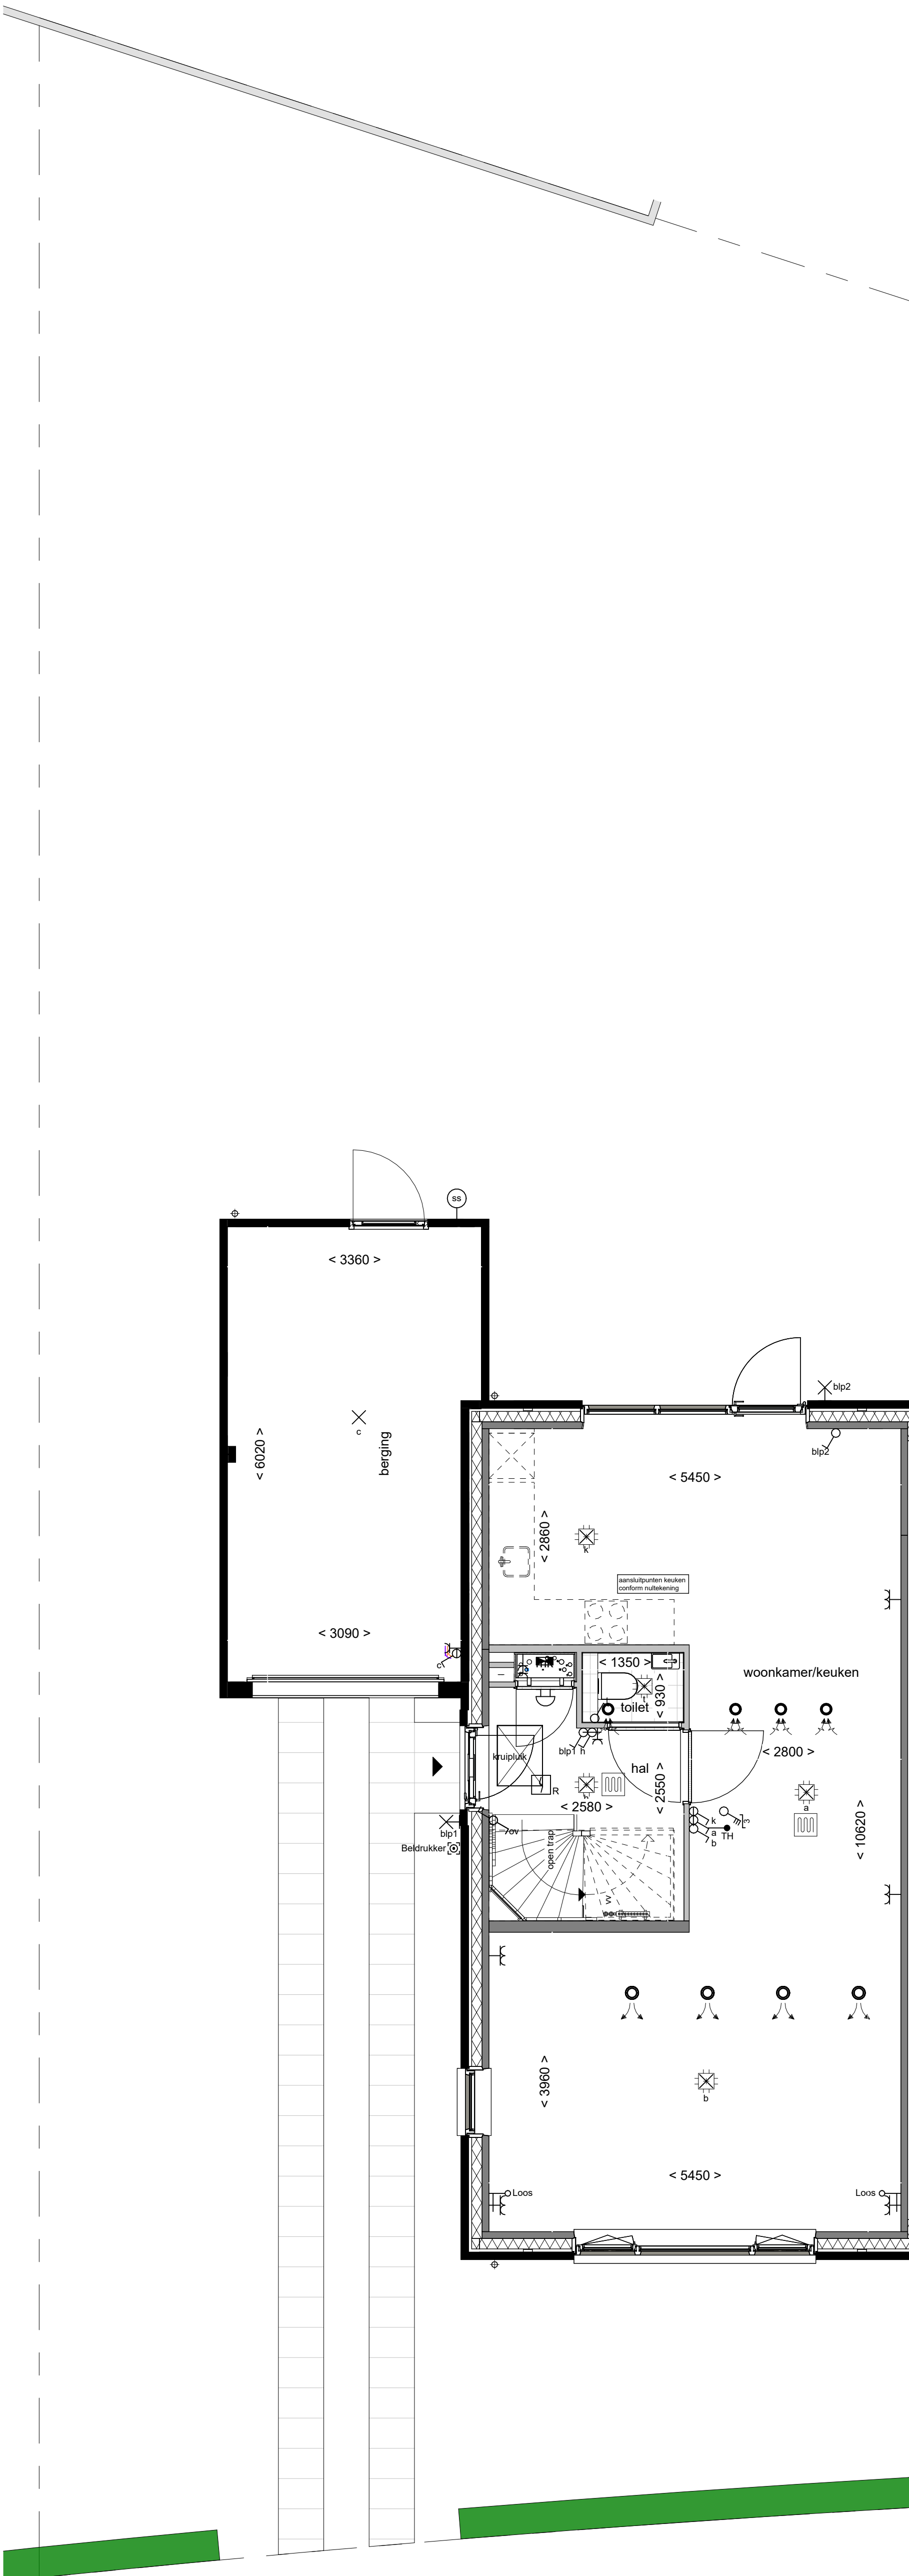


Begane grond
1 : 50

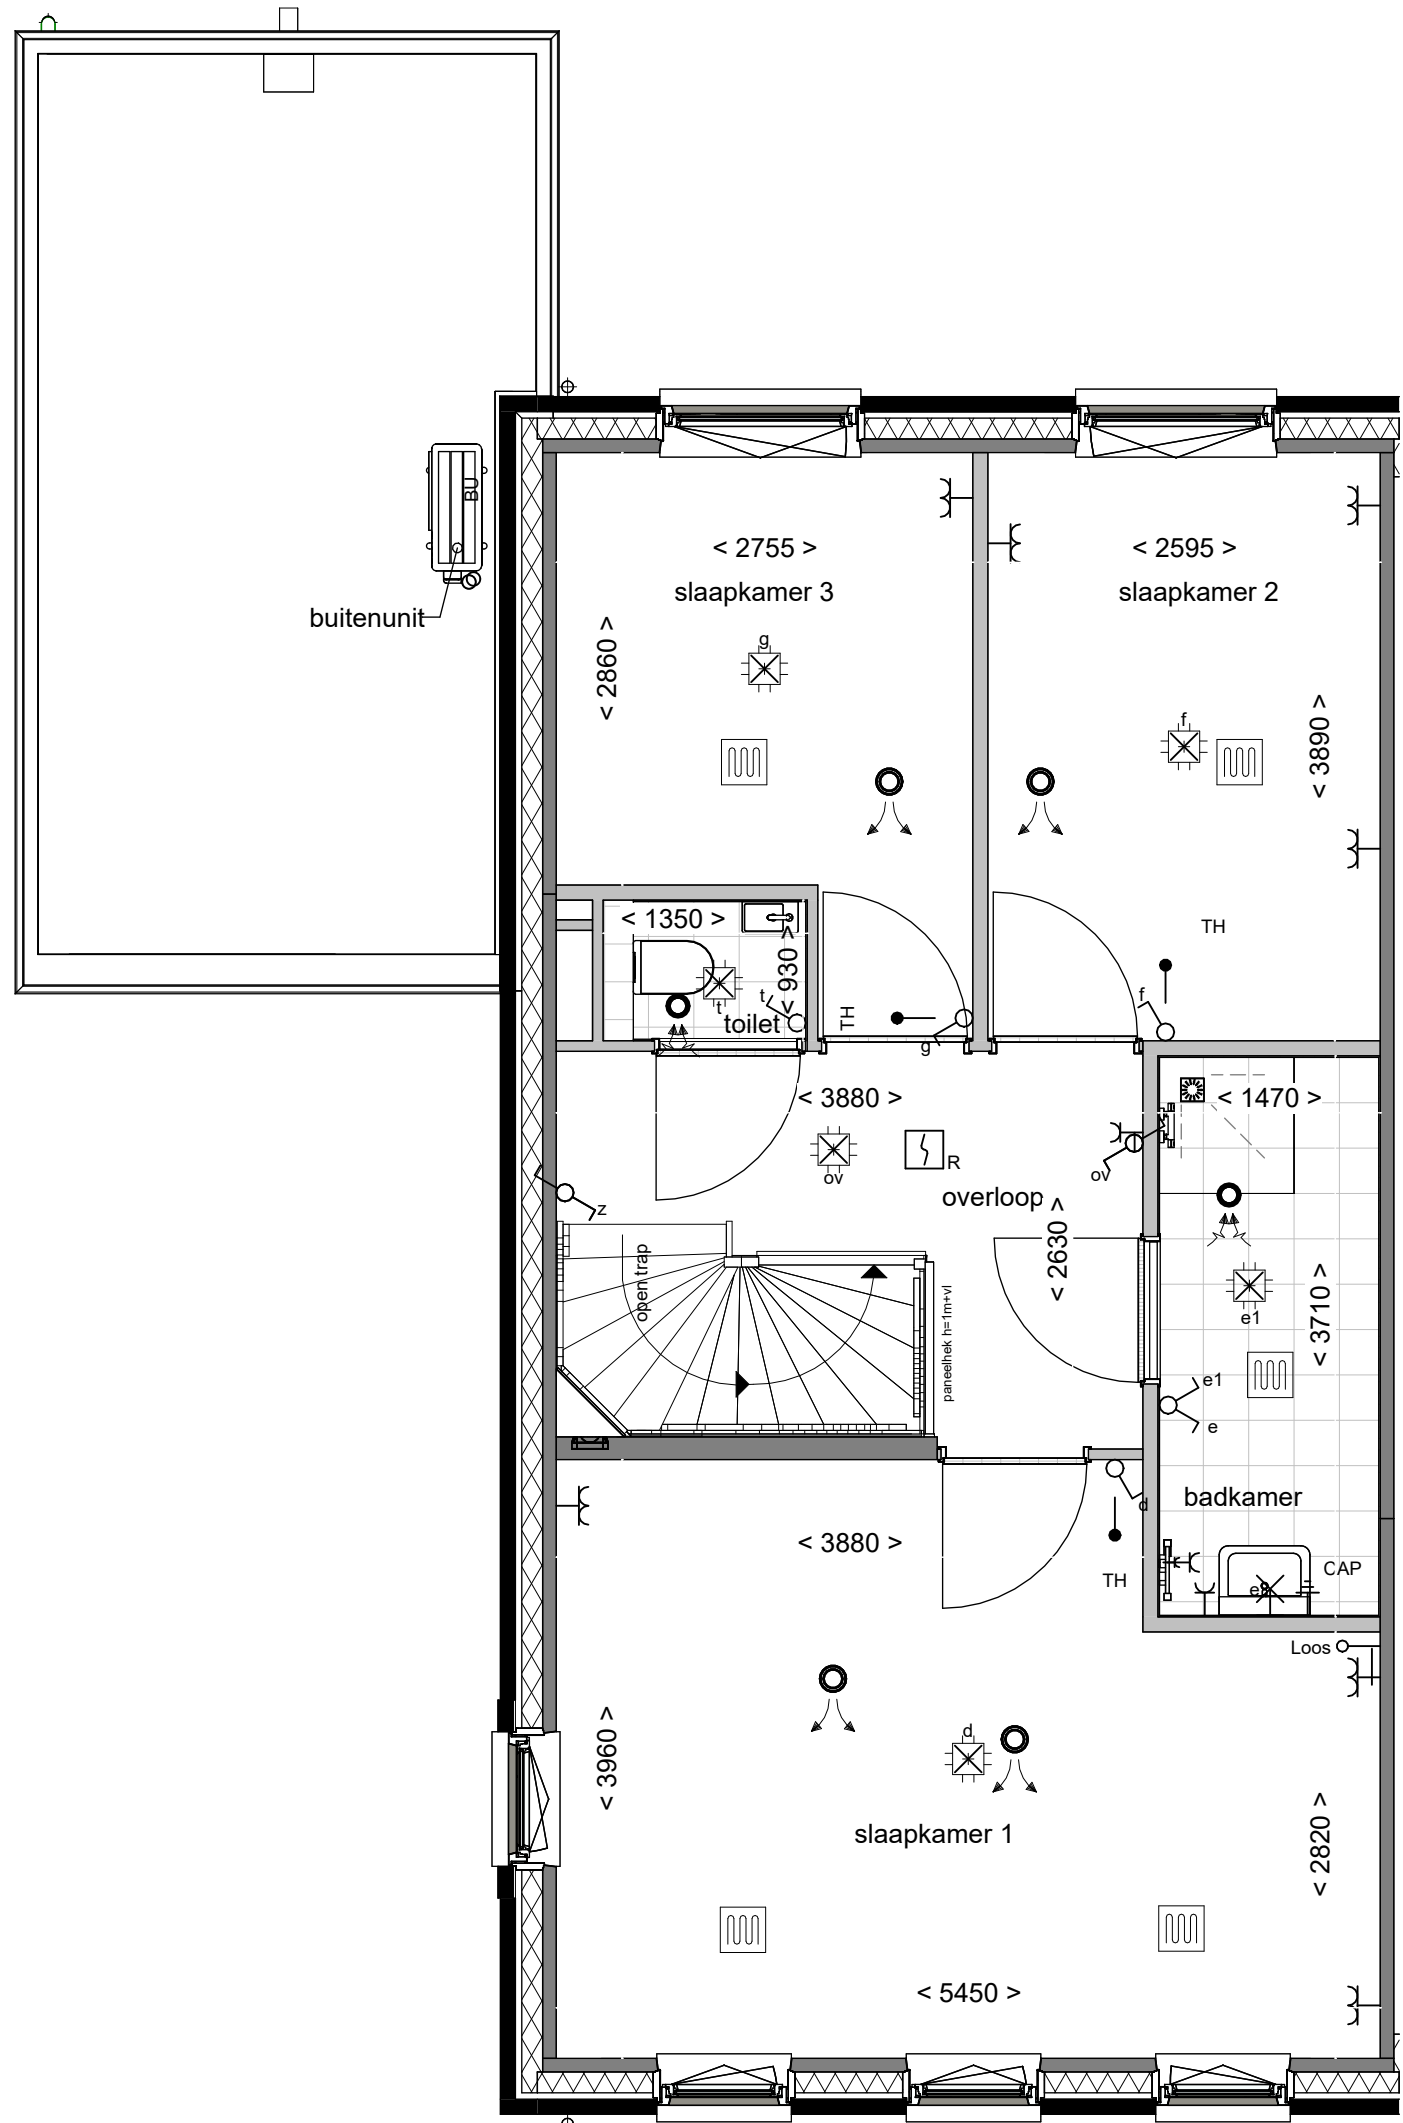

Eerste verdieping
1 : 50

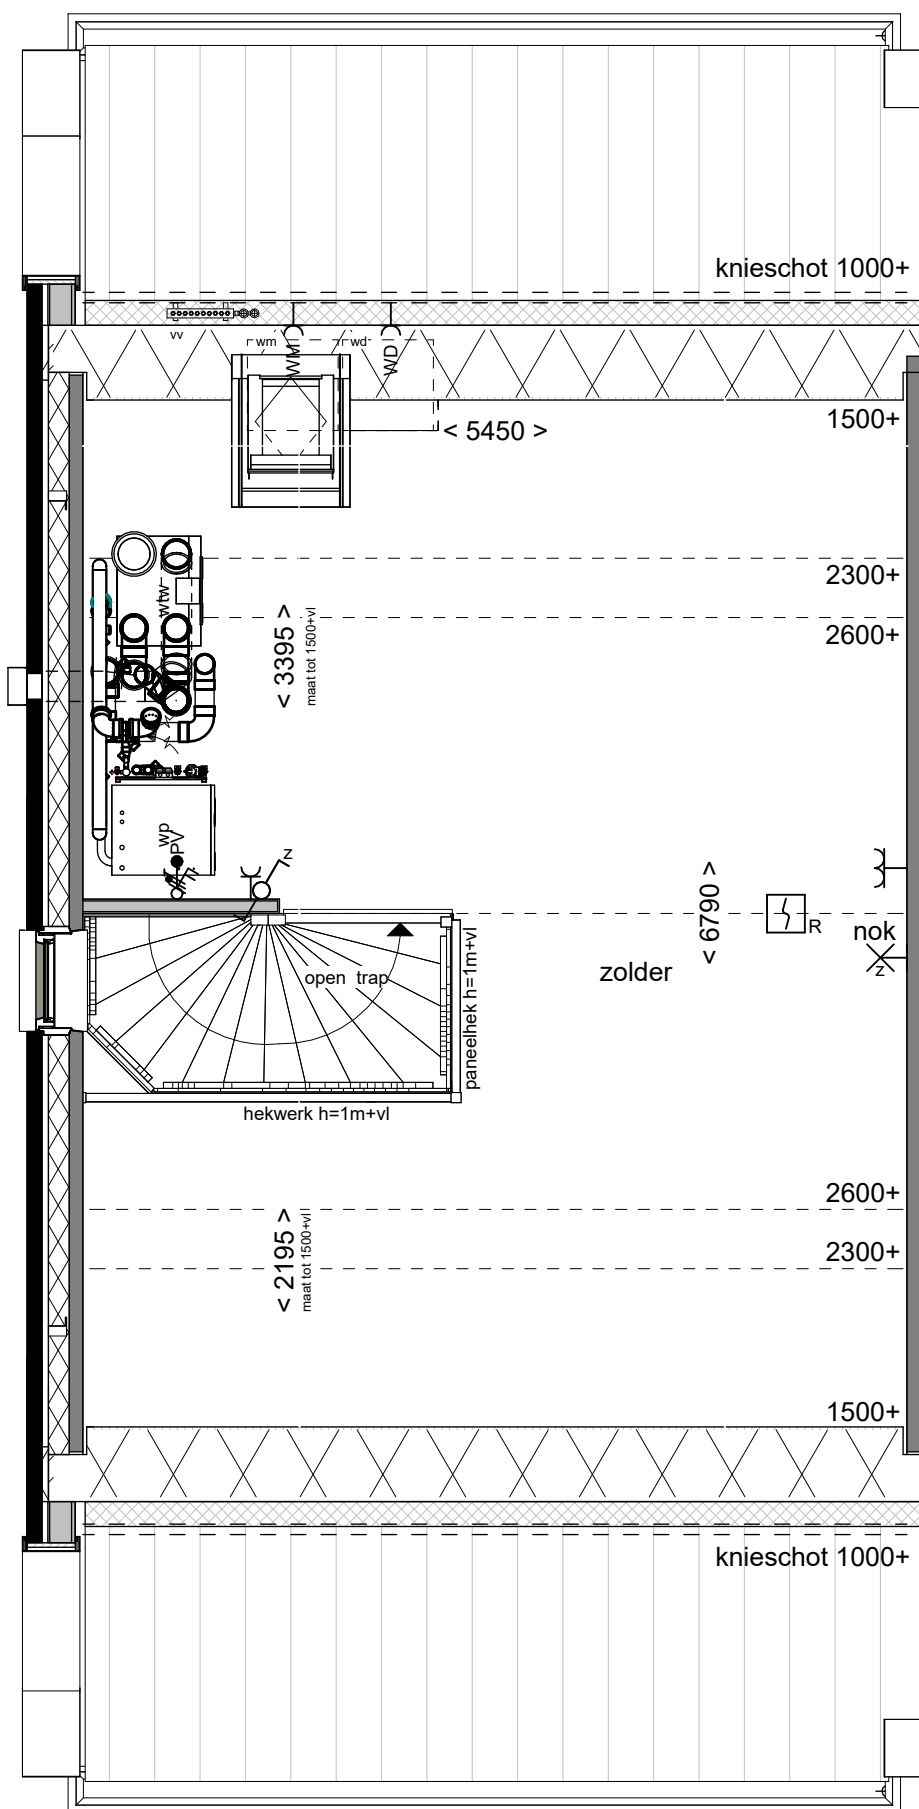

Tweede verdieping
1 : 50

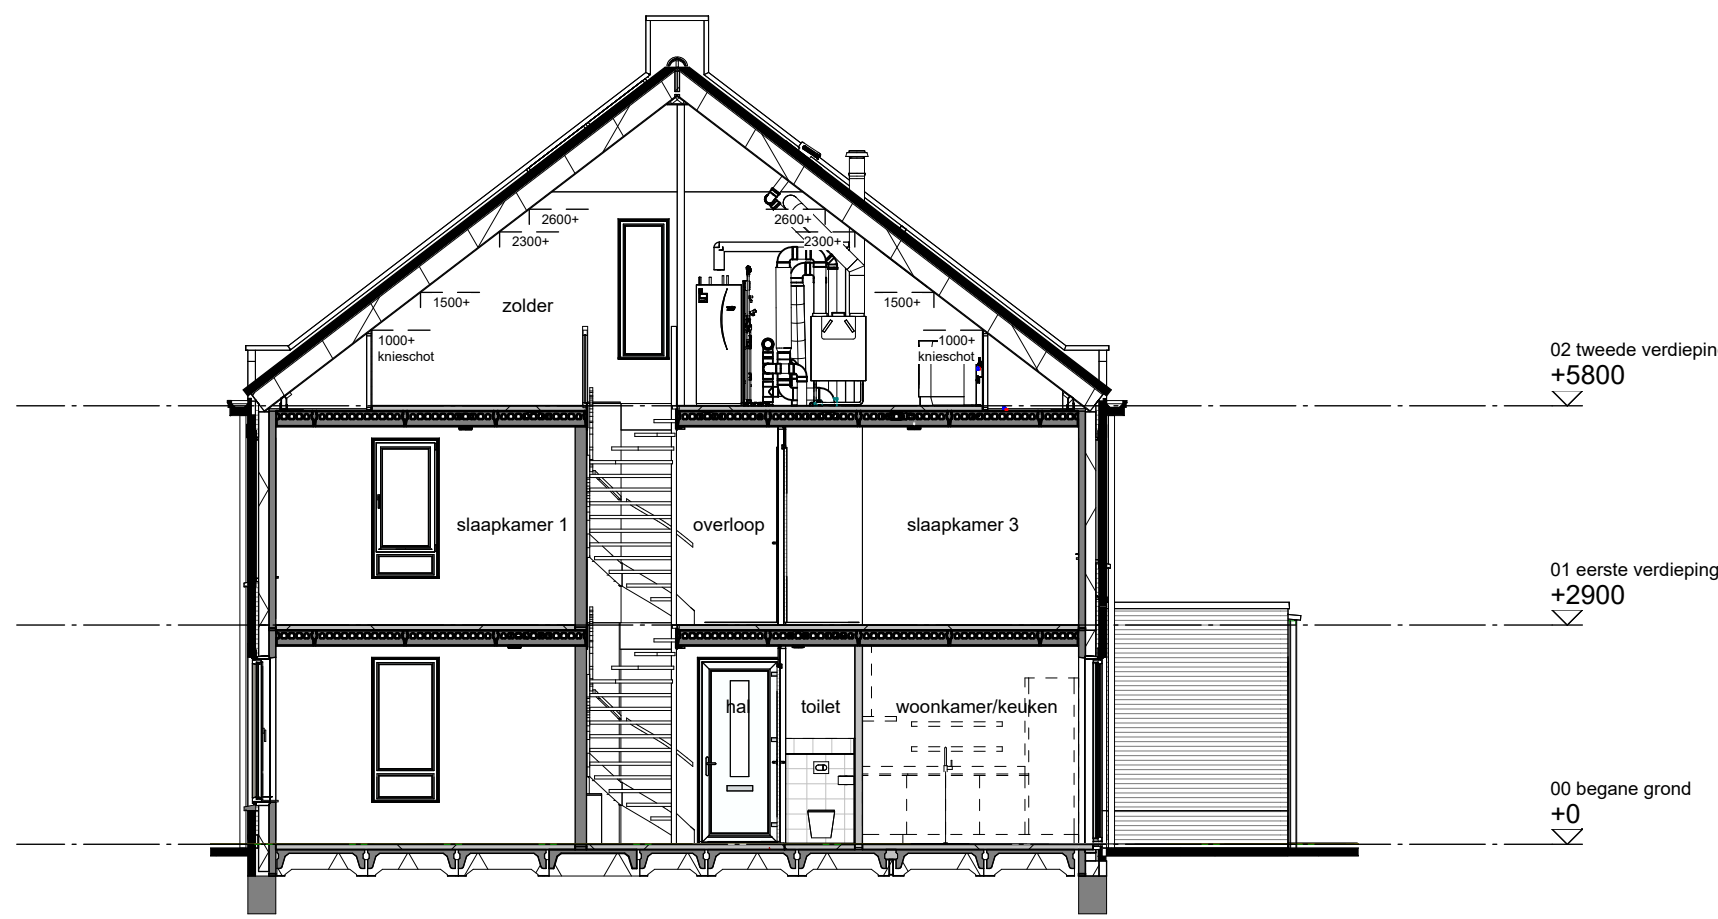

Doorsnede A
1 : 100

Renvooi bouwkundig

- entree woning
- muurwerk
- kolatie
- dragende wand
- niet dragende binnenwand

Renvooi installaties

- aanlooppunt licht, wand
- contactdoos met lichtpunt
- armatuur aan de wand
- rookmelder
- aanlooppunt met bedraad / los
- aanlooppunt bedraad data, niet afgeleidend
- schakelaar, 1-velig
- werkstukschakelaar 1-velig
- afstandsbedieningsschakelaar 1-velig
- schakelaar, wissel
- schakelaar, serie
- pluisschakelaar 1-velig
- wandcontactdoos 1-velig met beschermingscontact
- wandcontactdoos 2-velig met beschermingscontact
- thermostaatbed, bedraad
- wandcontactdoos 1-velig met beschermingscontact
- mechanische ventilatie-eenheid incl. warmtereguleerder
- warmtepomp
- inbouwventilator mechanische ventilatie
- afzuigventilator mechanische ventilatie
- verdelers vloerverwarming
- elektrische radiator
- kanalen in het plafond
- dooschakelaar
- armatuur op schermersschakelaar
- centraal aansluitpunt

Disclaimer
De op deze tekening aangegeven maten zijn circa maten in millimeters en kunnen daardoor afwijken van de werkelijke maten. Het is de verantwoordelijkheid van de opdrachtgever te controleren of de maten overeenkomen met de werkelijke maten. De tekening is niet bedoeld als constructie- of installatieplan. Het is de verantwoordelijkheid van de opdrachtgever te controleren of de tekening overeenkomt met de werkelijke situatie. De tekening is niet bedoeld als offerte. 

