 
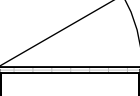
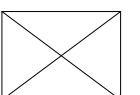
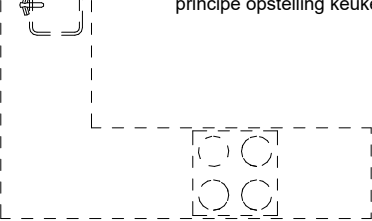


Renvooi materialen

	dakpan kleur 1, leikleur
	metselwerk kleur A Paarsrood genuanceerd
	metselwerk kleur B Rood gesinterd
	metselwerk kleur C Rood genuanceerd
	metselwerk kleur D Zwart Mangaan
	metselwerk kleur E Grijswit

Renvooi bouwkundig

	entree woning
	metselwerk
	isolatie
	dragende wand
	niet dragende binnenwand
	binnendeurkozijn (met bovenlicht)
	kruipluik
	wm opstelplaats wasmachine
	wd opstelplaats wasdroger
	kk opstelplaats koelkast
	principe opstelling keukenblok
	
	onbenoemde ruimte volgens krijstreepmethode

Renvooi installaties

	aansluitpunt licht, wand
	centraaldoos met lichtpunt
	armatuur aan de wand
	rookmelder
	aansluitpunt niet bedraad / loos
	aansluitpunt bedraad data, niet afgemonteerd
	beldrukker
	schel
	schakelaar, 1-polig
	werkschakelaar tbv PV-panelen
	driestandenschakelaar tbv wtw
	schakelaar, wissel
	schakelaar, serie
	puls pulsschakelaar tbv warmteterugwinunit
	wandcontactdoos 1-voudig met beschermingscontact
	wandcontactdoos 2-voudig met beschermingscontact
	thermostaatleiding, bedraad
	wandcontactdoos tbv warmteterugwinunit
	wtw mechanische ventilatie-unit incl. warmteterugwinunit
	wp warmtepomp
	inblaasventiel mechanische ventilatie
	afzuigventiel mechanische ventilatie
	vv verdeler vloerverwarming
	ruimte vzv vloerverwarming
	rad elektrische radiator
	kanalen in het zicht
	doucheput
	ss armatuur op schemerschakelaar
	centraal aardpunt

Disclaimer

De op deze tekeningen aangegeven maten zijn circa maten in millimeters en tussen de wanden / vloeren gemeten, waarbij geen rekening is gehouden met enige wandafwerking, plinten, aftimmering, etc. In verband met de nauwkeurige uitwerking van details, constructie, maatvoering, materialen e.d. kunnen er kleine afwijkingen ontstaan ten opzichte van de nu vermelde gegevens. Deze geringe afwijkingen geven geen aanleiding tot verrekening. Aan de op deze tekening aangegeven maten kunnen derhalve geen rechten worden ontleend. De op deze tekeningen aangegeven maatvoering is niet geschikt voor opdrachten aan derden door koper(s). De posities van aansluitingen en installatie onderdelen zijn indicatief op tekening aangegeven. De exacte aantallen en posities zullen na berekening in het werk door de installateurs worden bepaald en kunnen afwijken van deze tekening.



Renvooi


Tekening:	
Woningtype:	E57
Bouwnummer:	15 en 16
Bladnummer:	VT-0-00c
Bladformaat:	A3
Schaal:	-
Datum:	14-05-2025




Technical drawing of a building section showing the first floor level (+2900) and the ground level (00 begane grond +0). The drawing includes a dimension of 1200 mm for the width of the first floor structure.

wij wonen

Datum: 14-05-2025

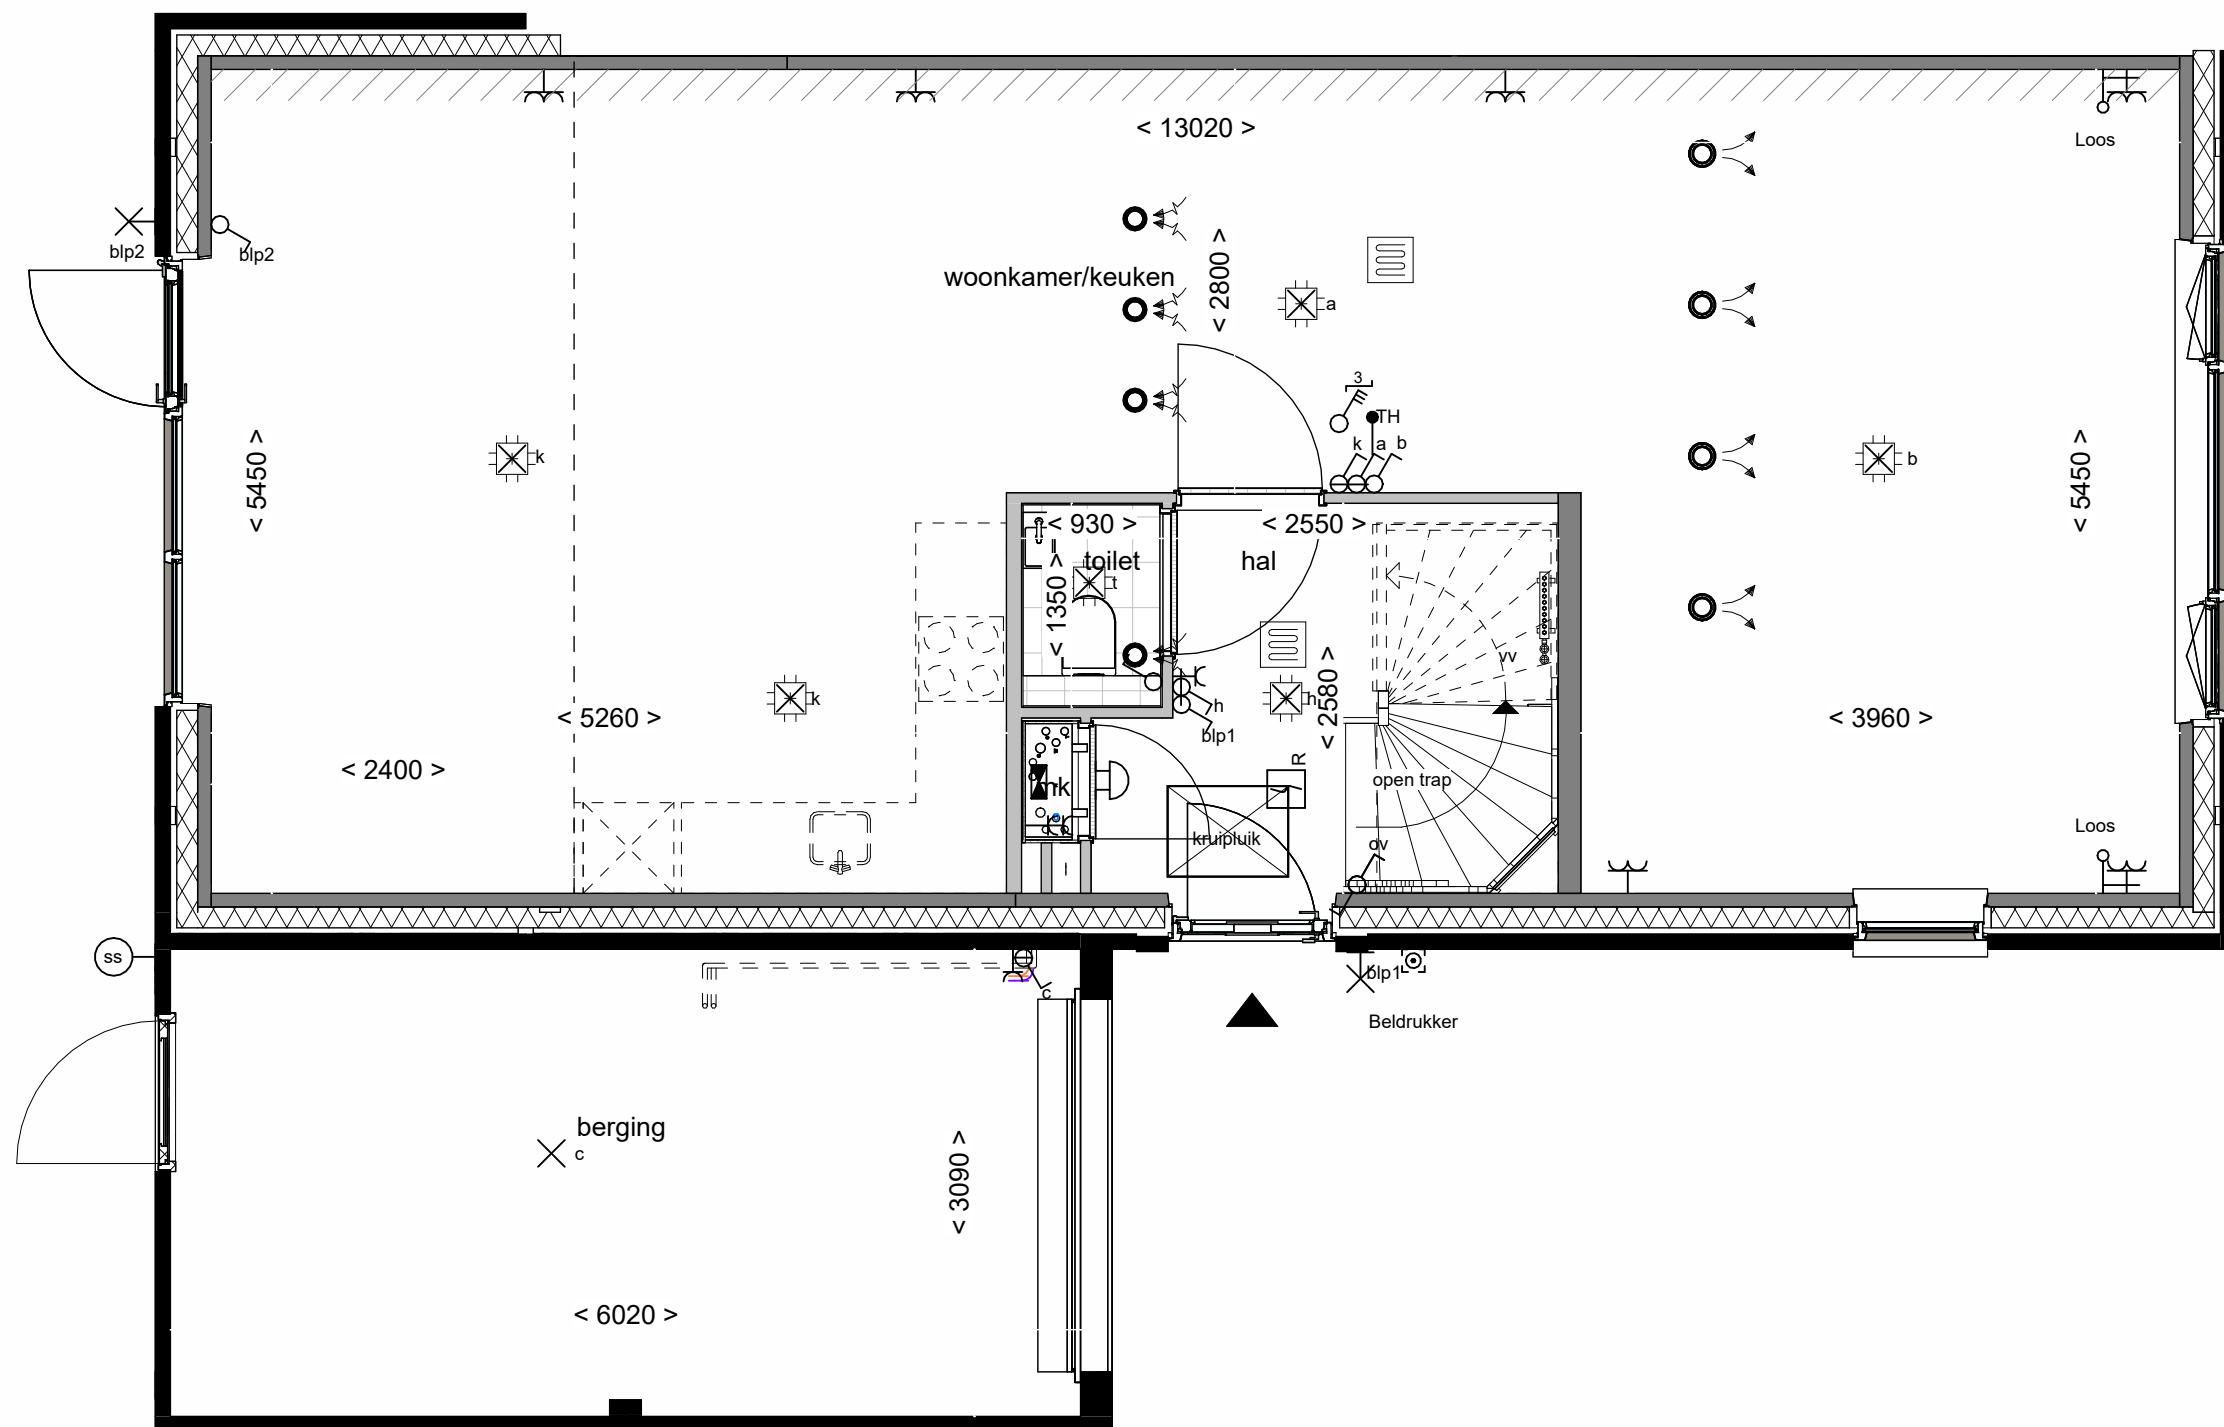


Achtergevel schaal 1:100

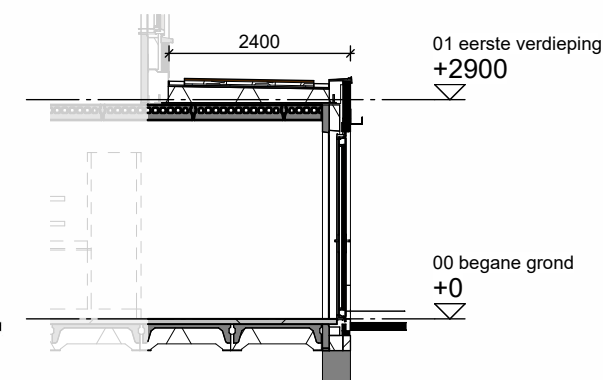

Doorsnede schaal 1:100



Tekening:	Uitbouw achtergevel 240cm
Woningtype:	E57
Bouwnummer:	-
Optienummer:	1.A.X.36
Bladformaat:	A3
Schaal:	1:50 / 1:100
Datum:	14-05-2025

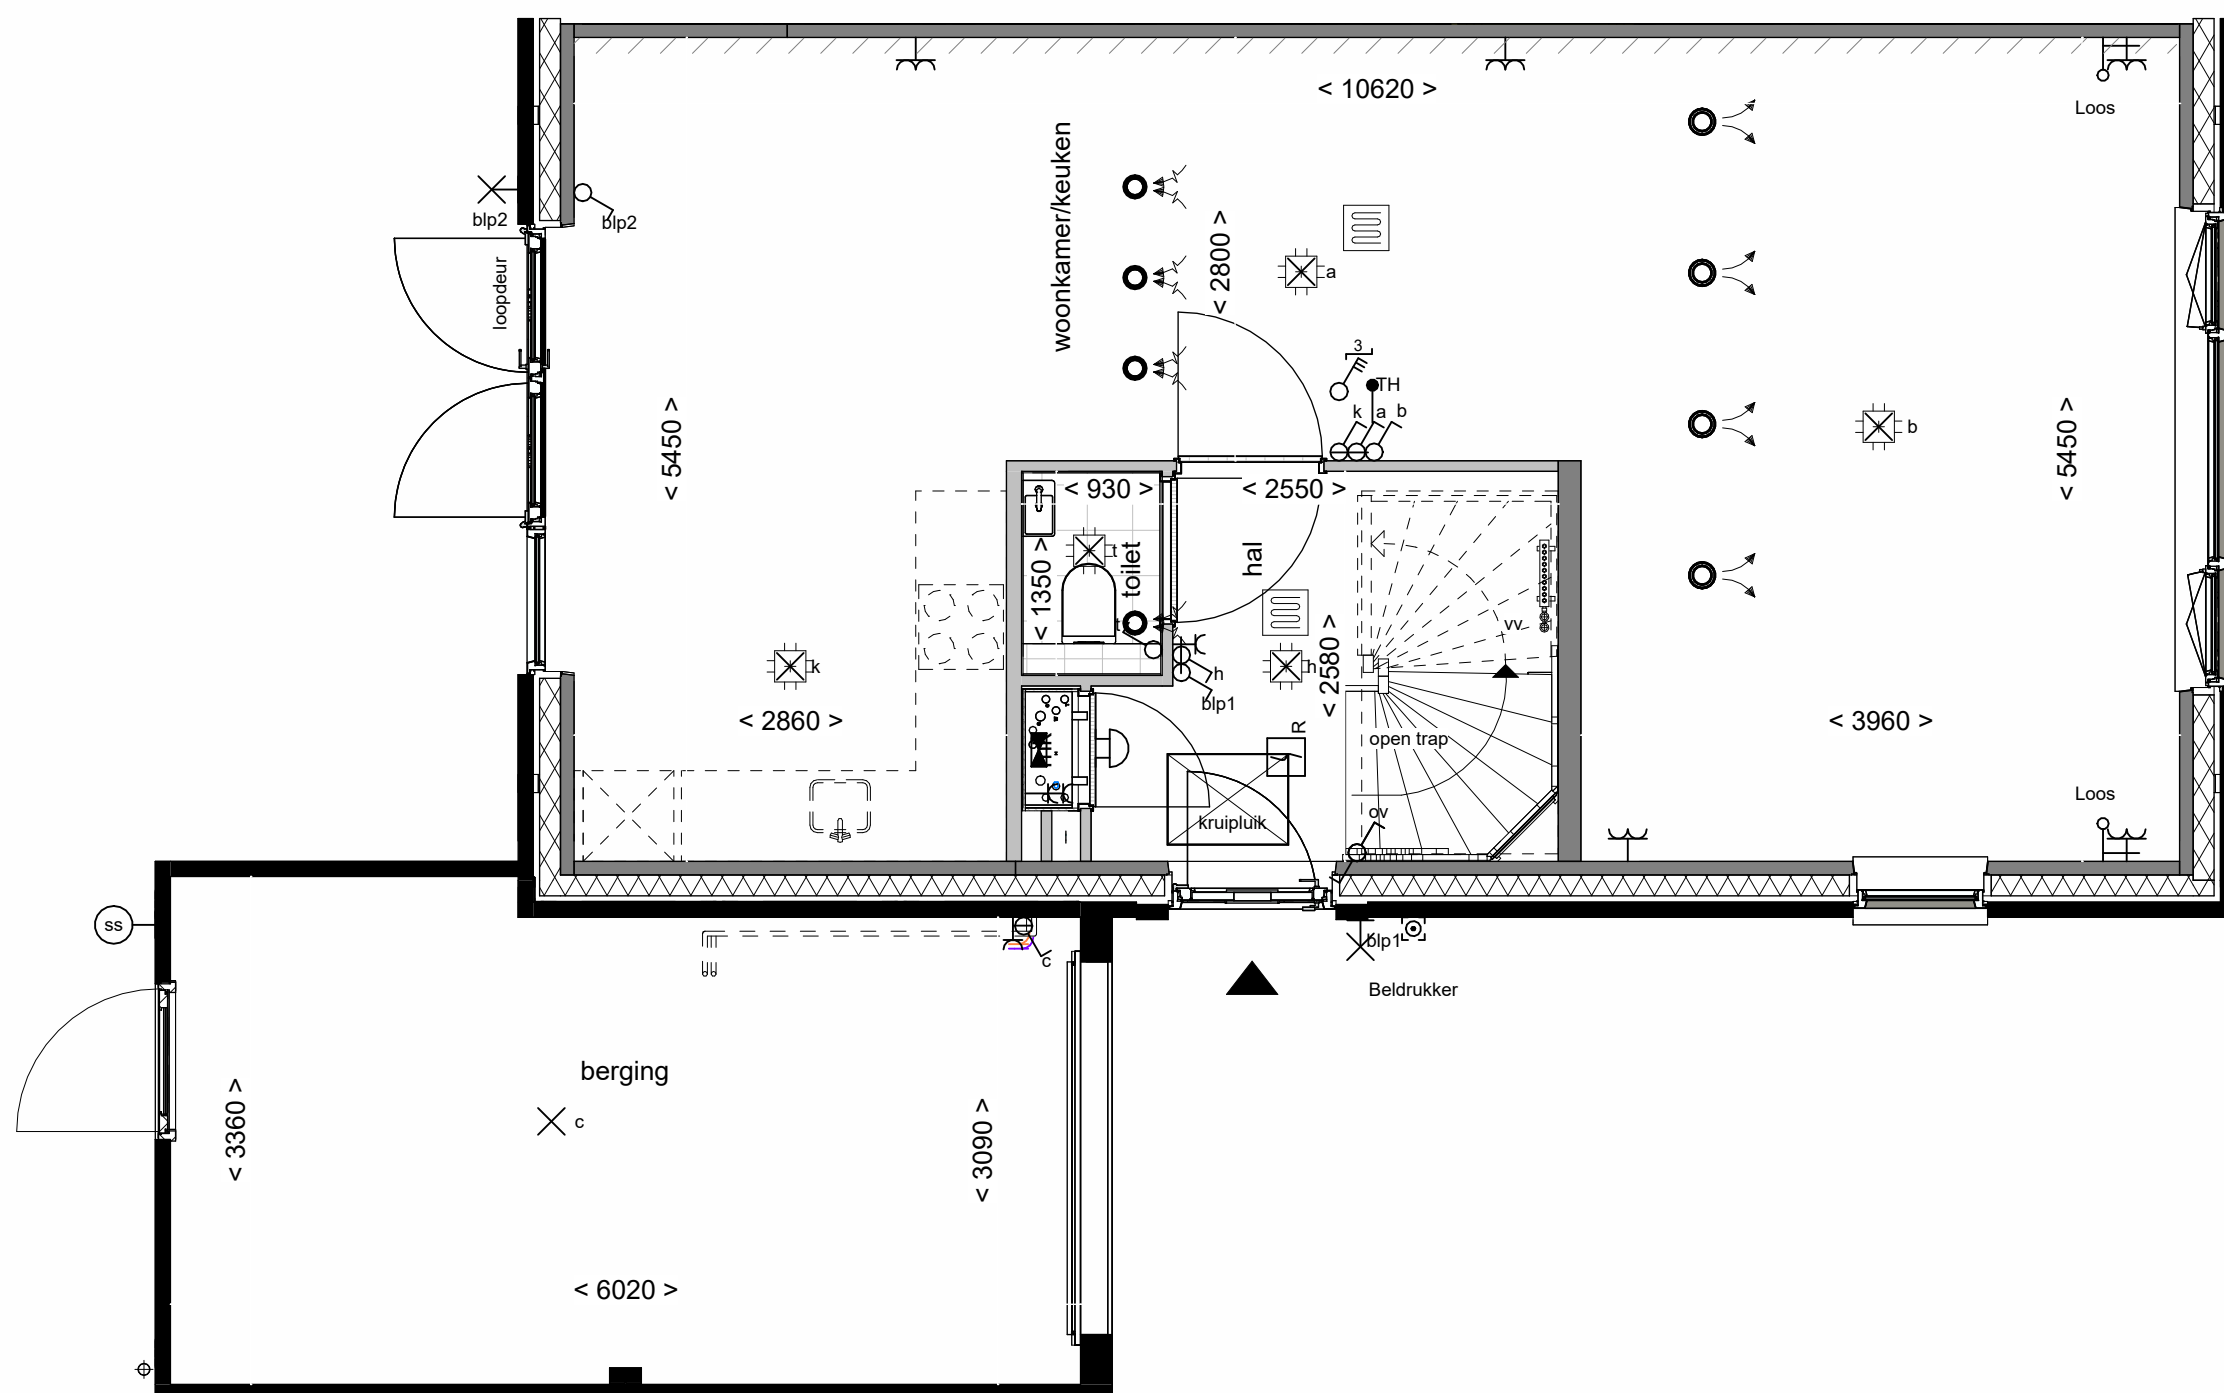

Achtergevel schaal 1:100



Tekening: Openslaande deuren 1 zijlicht

Woningtype: E57


Bouwnummer: 15 & 16

Optienummer: 1.A.X.58

Bladformaat: A3

Schaal: 1:50 / 1:100

Datum: 14-05-2025

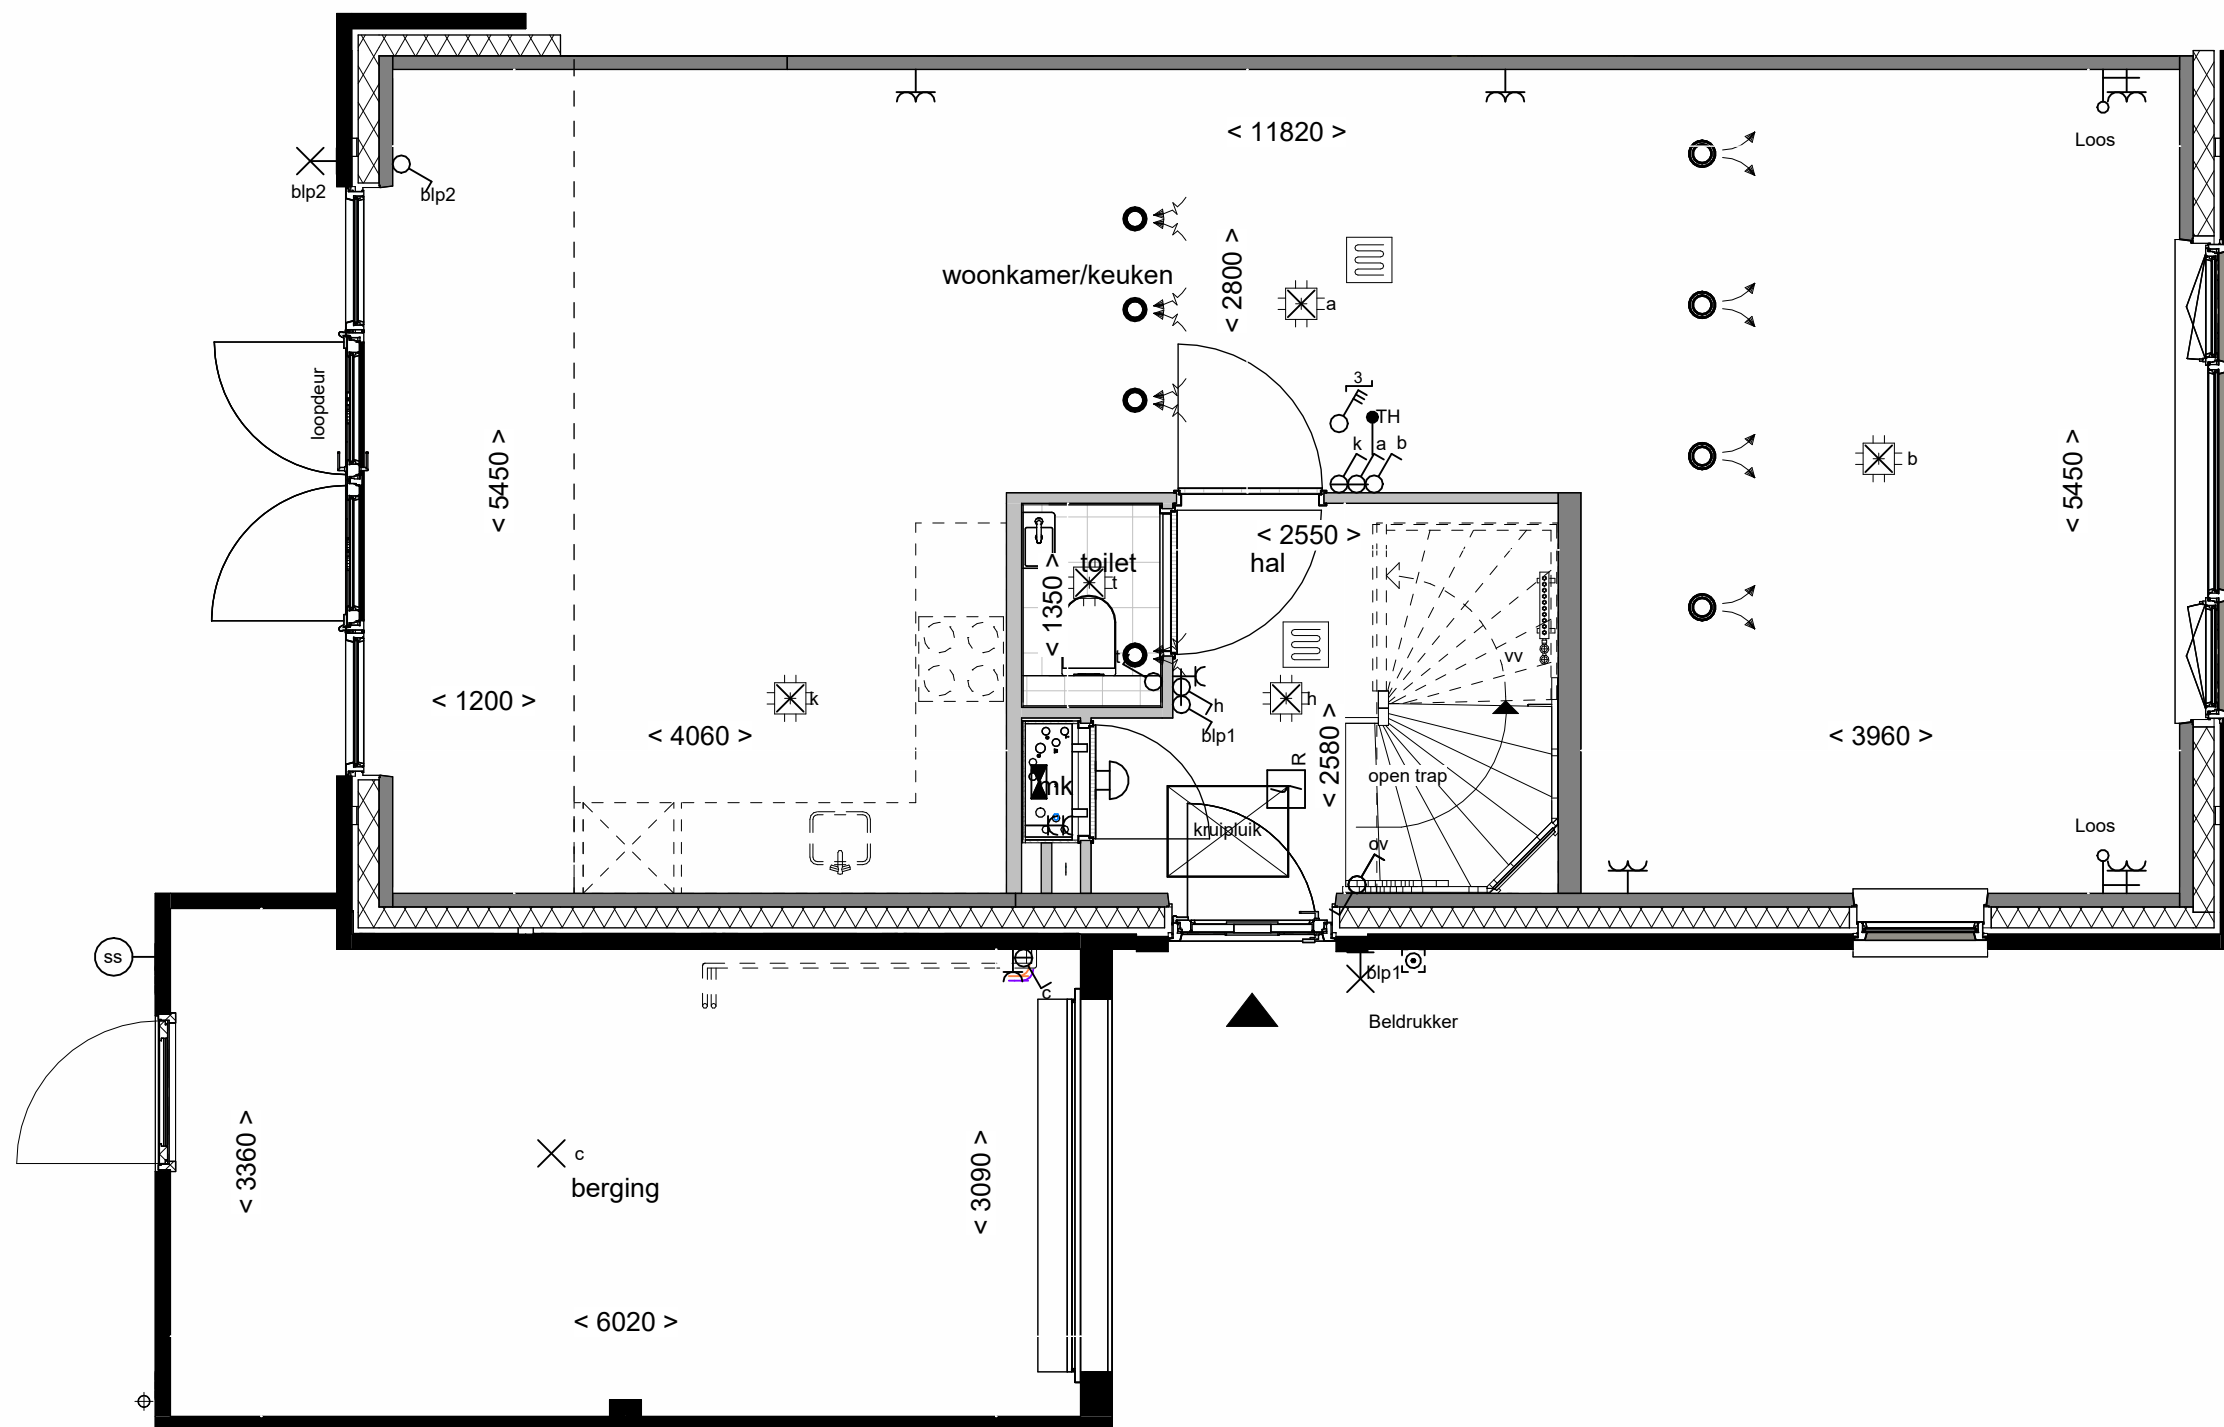

Achtergevel schaal 1:100



Tekening: Openslaande deuren 2 zijlichten

Woningtype: E57


Bouwnummer: 15 & 16

Optienummer: 1.A.X.62


Bladformaat: A3

Schaal: 1:50 / 1:100


Datum: 14-05-2025

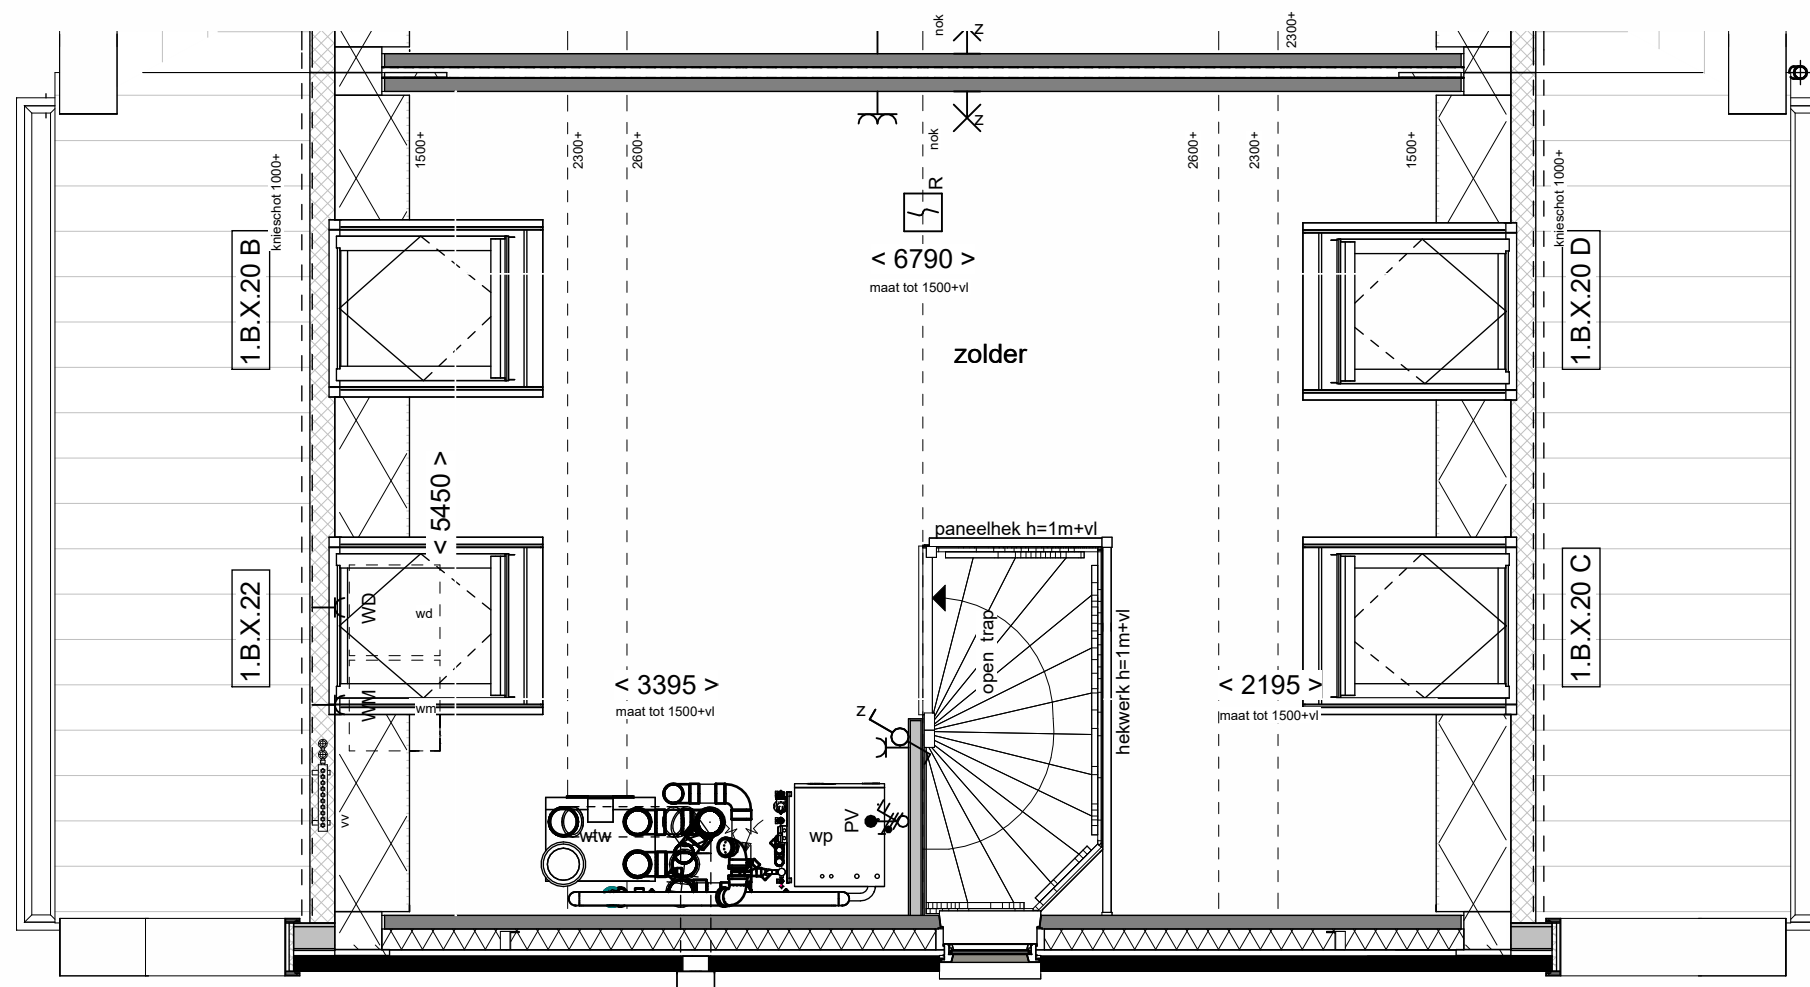

Voorgevel schaal 1:100

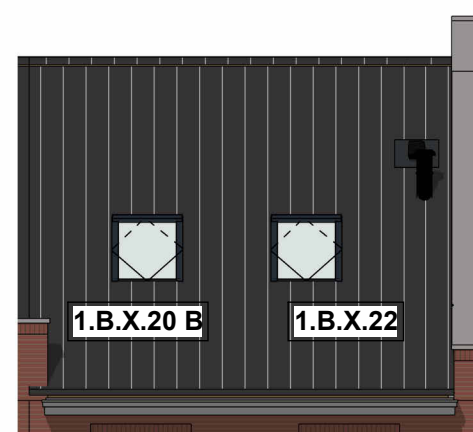


Achtergevel schaal 1:100

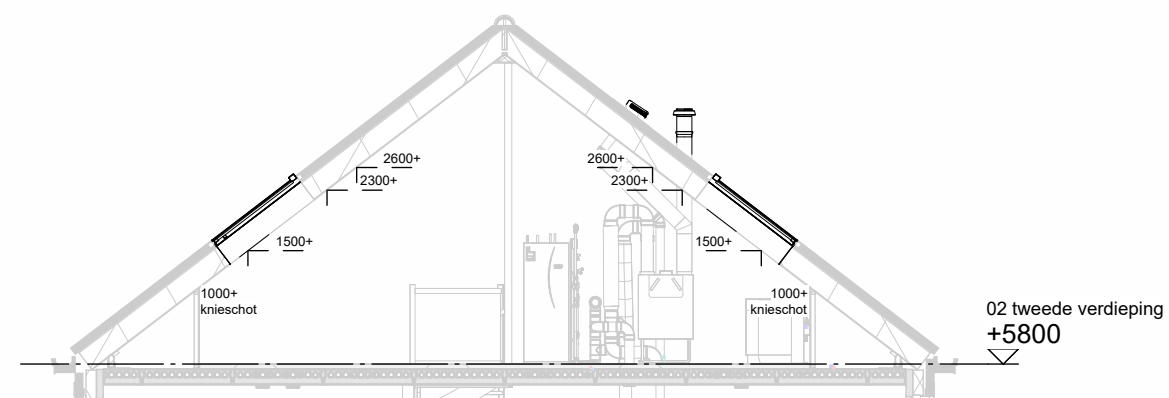


Doorsnede schaal 1:100



Tekening:	Dakramen voor- en achtergevel
Woningtype:	E57
Bouwnummer:	16
Optienummer:	1.B.X.20
Bladformaat:	A3
Schaal:	1:50 / 1:100
Datum:	14-05-2025

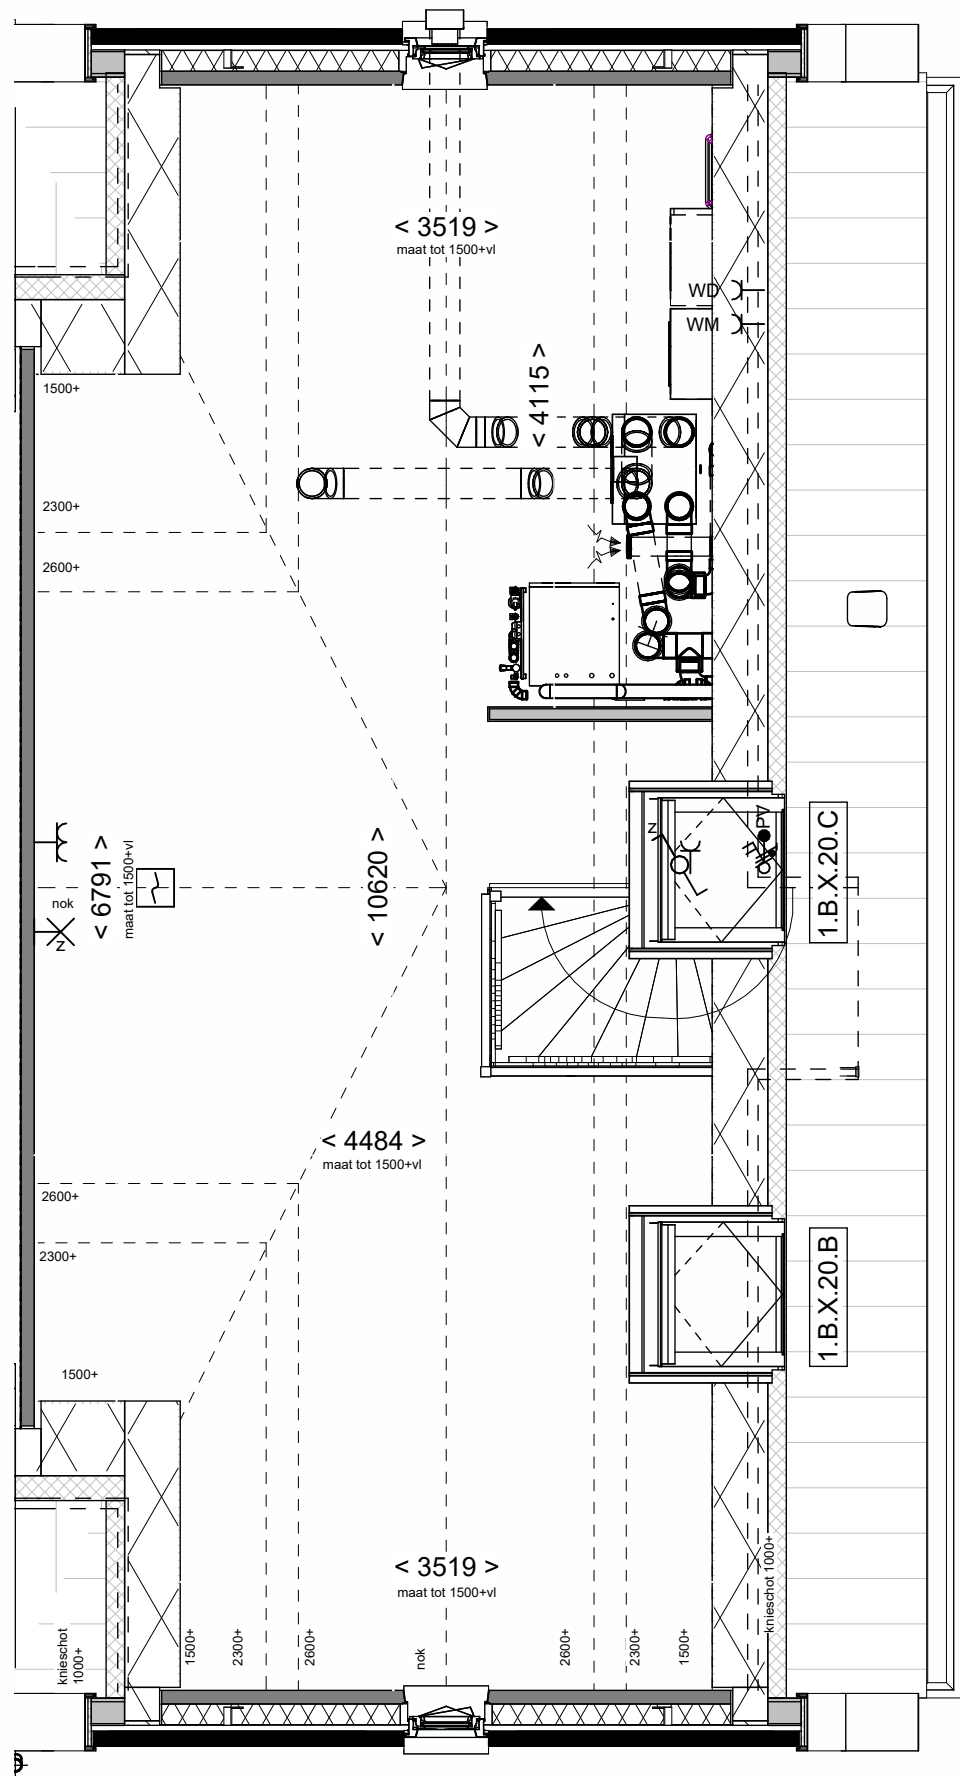


Rechterzijgevel schaal 1:100

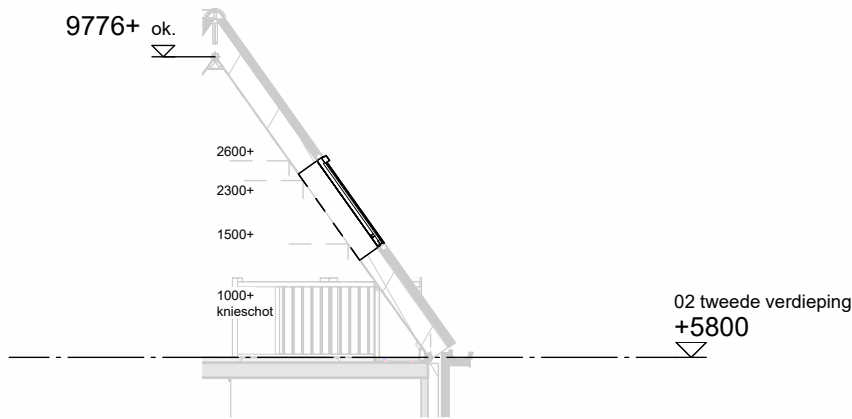


Doorsnede schaal 1:100

wij wonen	
Tekening:	Dakramen rechter zijgevel dwarskap
Woningtype:	E57
Bouwnummer:	15
Optienummer:	1.B.X.20
Bladformaat:	A3
Schaal:	1:50 / 1:100
Datum:	14-05-2025

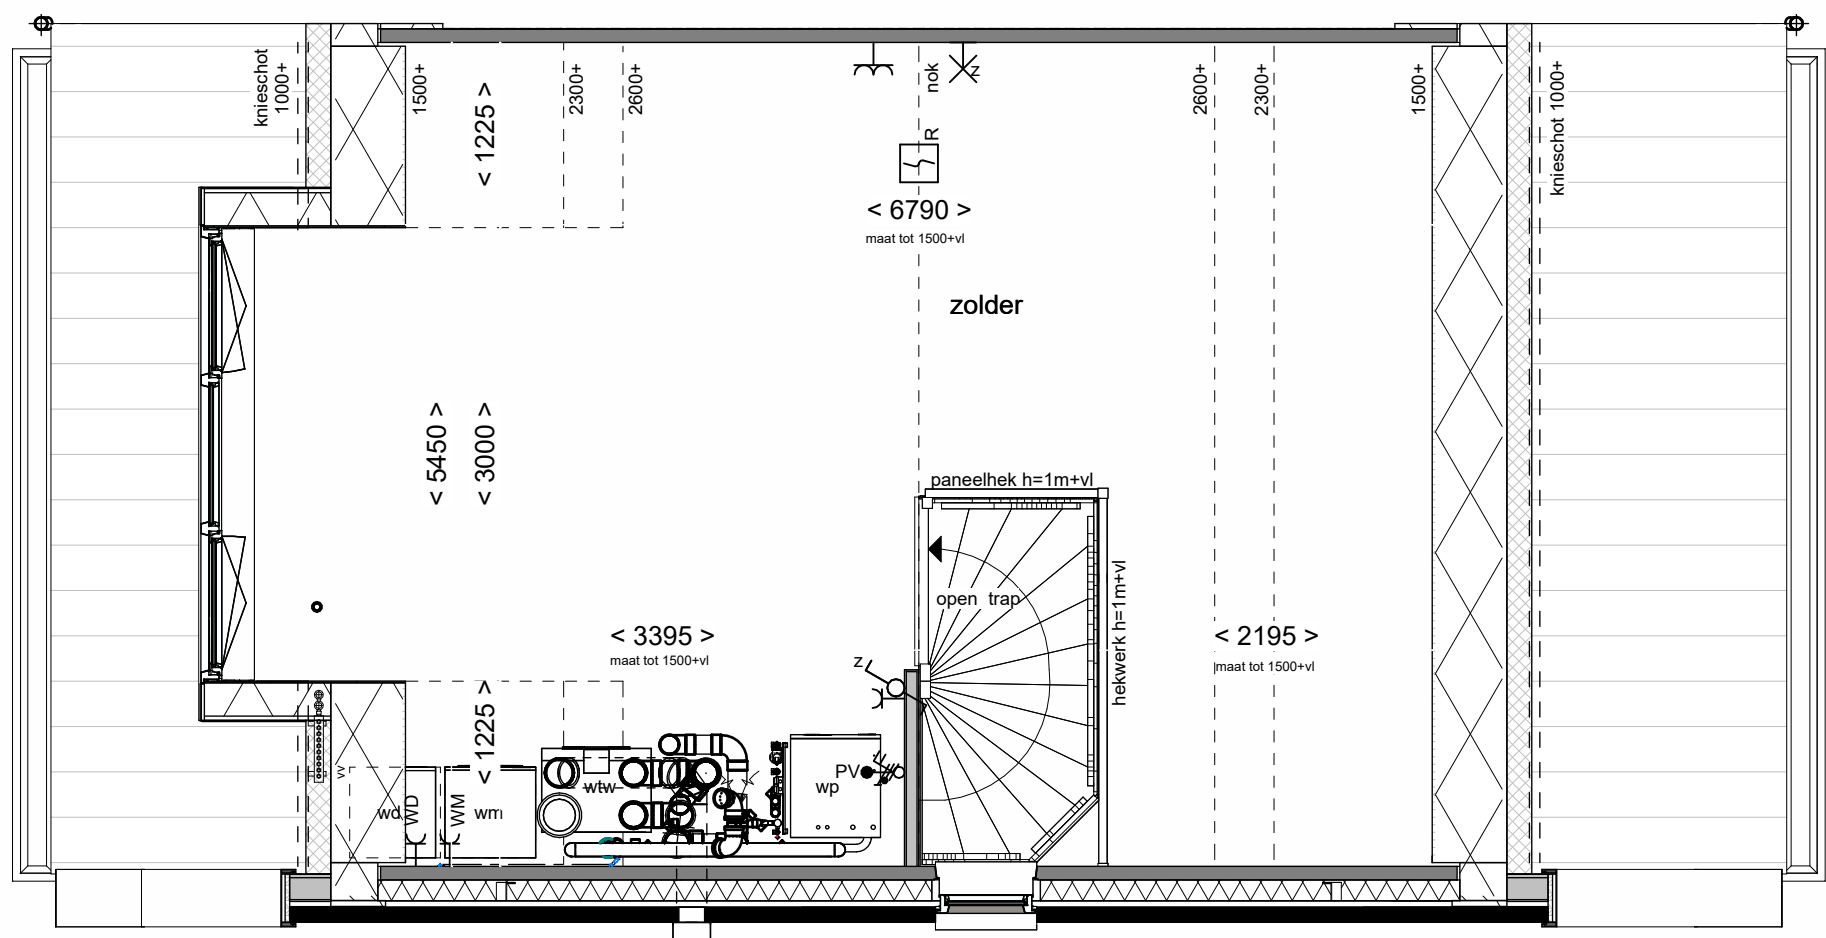


Achtergevel schaal 1:100

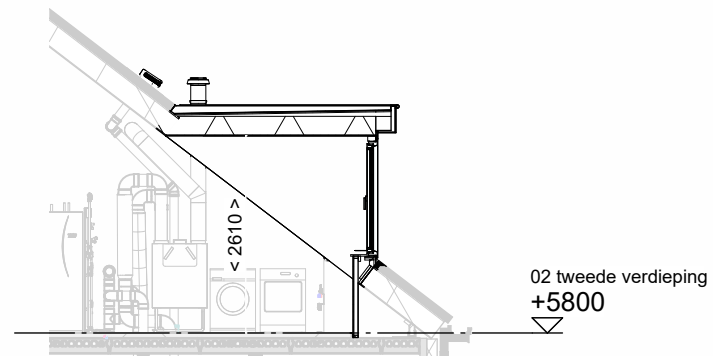

Doorsnede schaal 1:100



Tekening:	Dakkapel achtergevel 300cm
Woningtype:	E57
Bouwnummer:	16
Optienummer:	1.B.X.362
Bladformaat:	A3
Schaal:	1:50 / 1:100
Datum:	14-05-2025

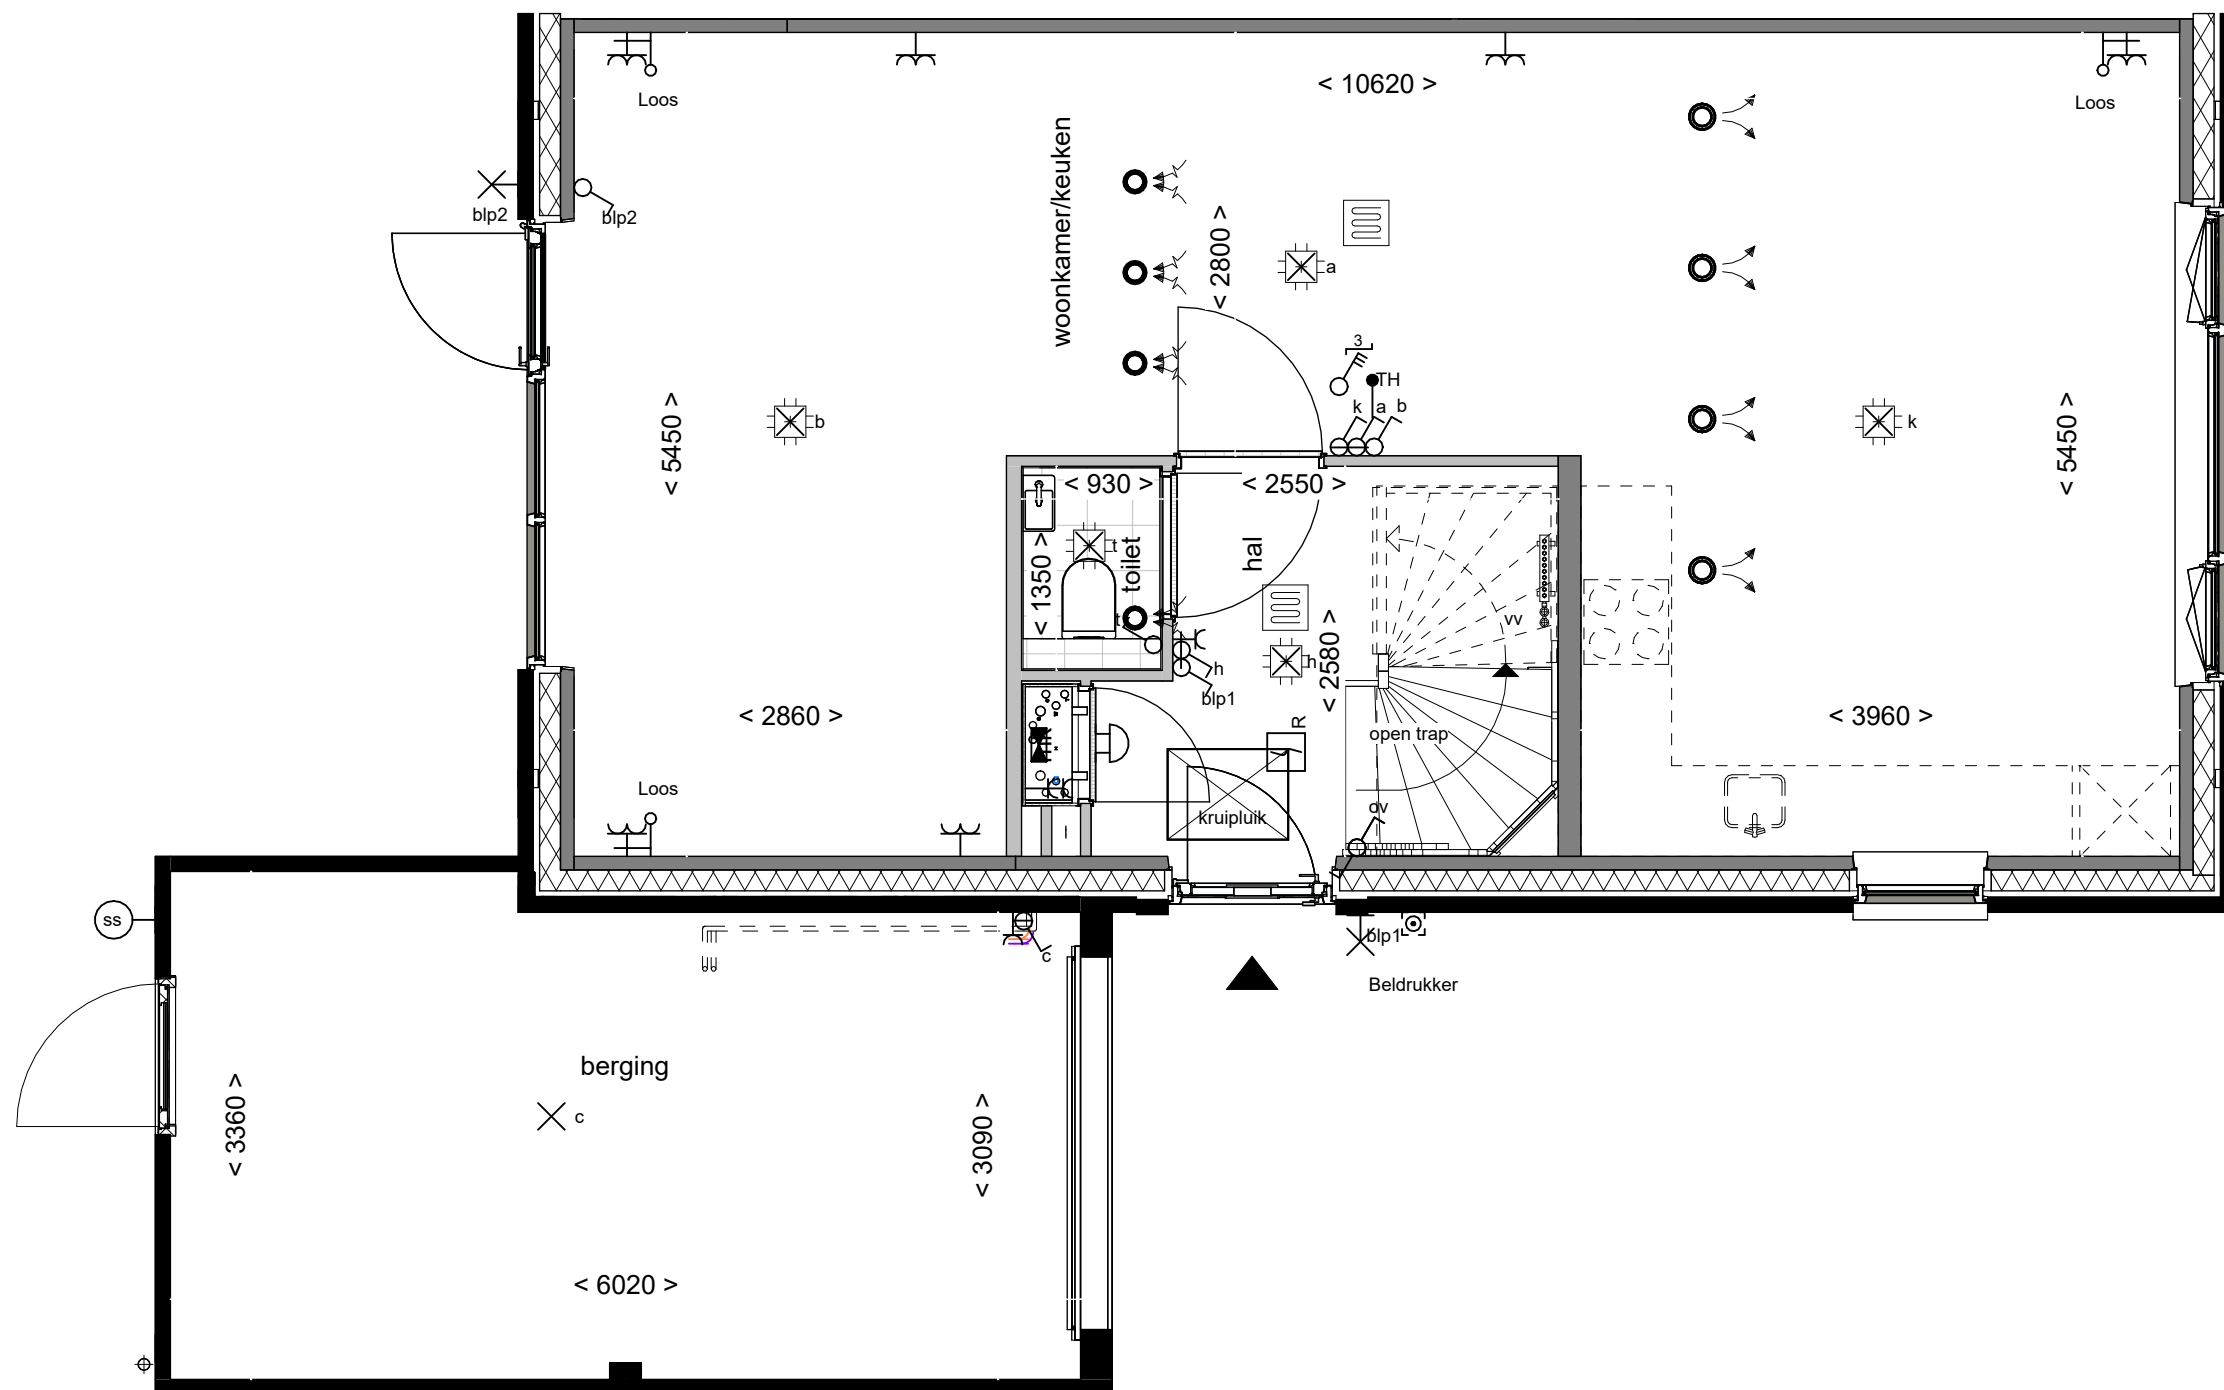

Tuingericht wonen

Tekening:

Woningtype: E57


Bouwnummer: 15 & 16

Optienummer: 1.C.E.12

Bladformaat: A3

Schaal: 1:50

Datum: 14-05-2025

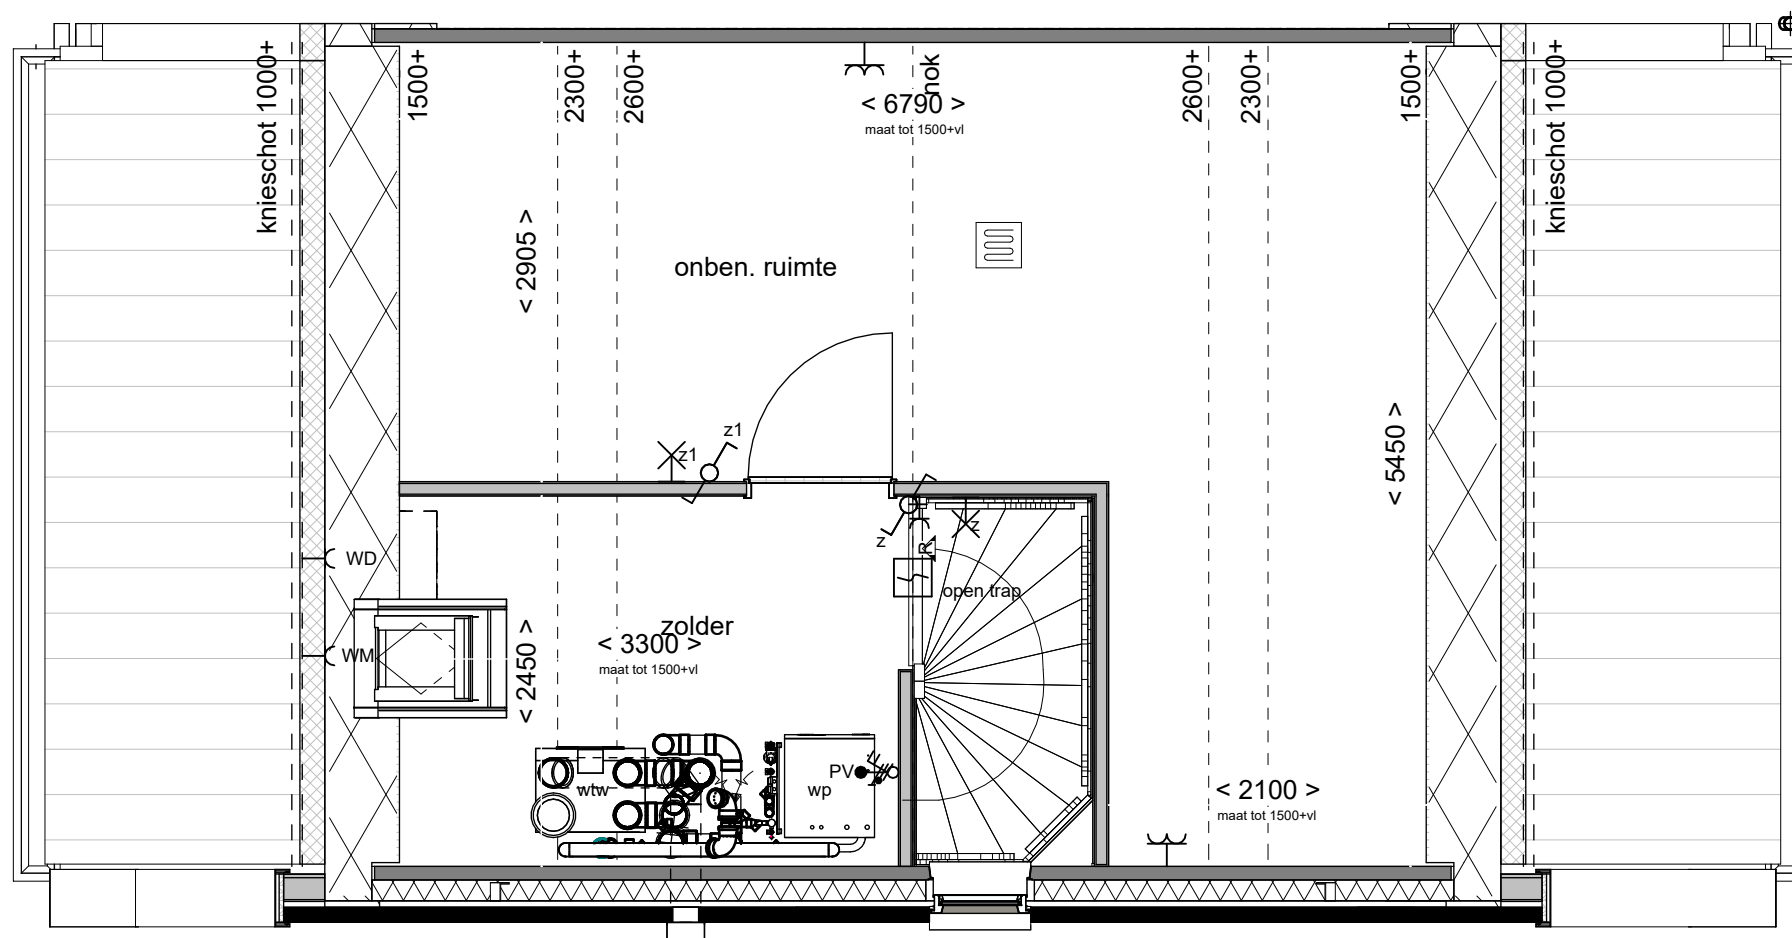

Tekening:	Indeling met 1 onben. ruimte
Woningtype:	E57
Bouwnummer:	16
Optienummer:	1.C.E.74
Bladformaat:	A3
Schaal:	1:50
Datum:	14-05-2025