 
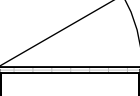
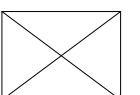
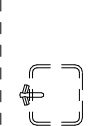


Renvooi materialen

|                                                                                   |                                             |
|-----------------------------------------------------------------------------------|---------------------------------------------|
|  | dakpan kleur 1, leikleur                    |
|  | metselwerk kleur A<br>Paarsrood genuanceerd |
|  | metselwerk kleur B<br>Rood gesinterd        |
|  | metselwerk kleur C<br>Rood genuanceerd      |
|  | metselwerk kleur D<br>Zwart Mangaan         |
|  | metselwerk kleur E<br>Grijswit              |

Renvooi bouwkundig

|                                                                                       |                                             |
|---------------------------------------------------------------------------------------|---------------------------------------------|
|    | entree woning                               |
|    | metselwerk                                  |
|    | isolatie                                    |
|    | dragende wand                               |
|    | niet dragende binnenwand                    |
|    | binnendeurkozijn (met bovenlicht)           |
|    | kruipluik                                   |
|    | opstelplaats wasmachine                     |
|    | opstelplaats wasdroger                      |
|   | opstelplaats koelkast                       |
|  | principe opstelling keukenblok              |
|  | onbenoemde ruimte volgens krijstreepmethode |
|  | onbenoemde ruimte volgens krijstreepmethode |

Renvooi installaties

|                                                                                       |                                                          |
|---------------------------------------------------------------------------------------|----------------------------------------------------------|
|    | aansluitpunt licht, wand                                 |
|    | centraaldoos met lichtpunt                               |
|    | armatuur aan de wand                                     |
|    | rookmelder                                               |
|    | aansluitpunt niet bedraad / loos                         |
|    | aansluitpunt bedraad data, niet afgemonteerd             |
|    | beldrukker                                               |
|    | schel                                                    |
|    | schakelaar, 1-polig                                      |
|    | werkschakelaar tbv PV-panelen                            |
|    | driestandenschakelaar tbv wtw                            |
|    | schakelaar, wissel                                       |
|    | schakelaar, serie                                        |
|    | pulsschakelaar tbv warmteterugwinunit                    |
|    | wandcontactdoos 1-voudig met beschermingscontact         |
|    | wandcontactdoos 2-voudig met beschermingscontact         |
|    | thermostaatleiding, bedraad                              |
|    | wandcontactdoos tbv warmteterugwinunit                   |
|    | wtw mechanische ventilatie-unit incl. warmteterugwinunit |
|    | wp warmtepomp                                            |
|   | inblaasventiel mechanische ventilatie                    |
|  | afzuigventiel mechanische ventilatie                     |
|  | vv verdeler vloerverwarming                              |
|  | ruimte vzv vloerverwarming                               |
|  | rad elektrische radiator                                 |
|  | kanalen in het zicht                                     |
|  | doucheput                                                |
|  | armatuur op schemerschakelaar                            |
|  | centraal aardpunt                                        |


Disclaimer

De op deze tekeningen aangegeven maten zijn circa maten in millimeters en tussen de wanden / vloeren gemeten, waarbij geen rekening is gehouden met enige wandafwerking, plinten, aftimmering, etc. In verband met de nauwkeurige uitwerking van details, constructie, maatvoering, materialen e.d. kunnen er kleine afwijkingen ontstaan ten opzichte van de nu vermelde gegevens. Deze geringe afwijkingen geven geen aanleiding tot verrekening. Aan de op deze tekening aangegeven maten kunnen derhalve geen rechten worden ontleend. De op deze tekeningen aangegeven maatvoering is niet geschikt voor opdrachten aan derden door koper(s). De posities van aansluitingen en installatie onderdelen zijn indicatief op tekening aangegeven. De exacte aantallen en posities zullen na berekening in het werk door de installateurs worden bepaald en kunnen afwijken van deze tekening.




Renvooi


|              |              |
|--------------|--------------|
| Tekening:    |              |
| Woningtype:  | E57 en F60   |
| Bouwnummer:  | 14, 15 en 16 |
| Bladnummer:  | VT-0-00c     |
| Bladformaat: | A3           |
| Schaal:      | -            |
| Datum:       | 14-05-2025   |

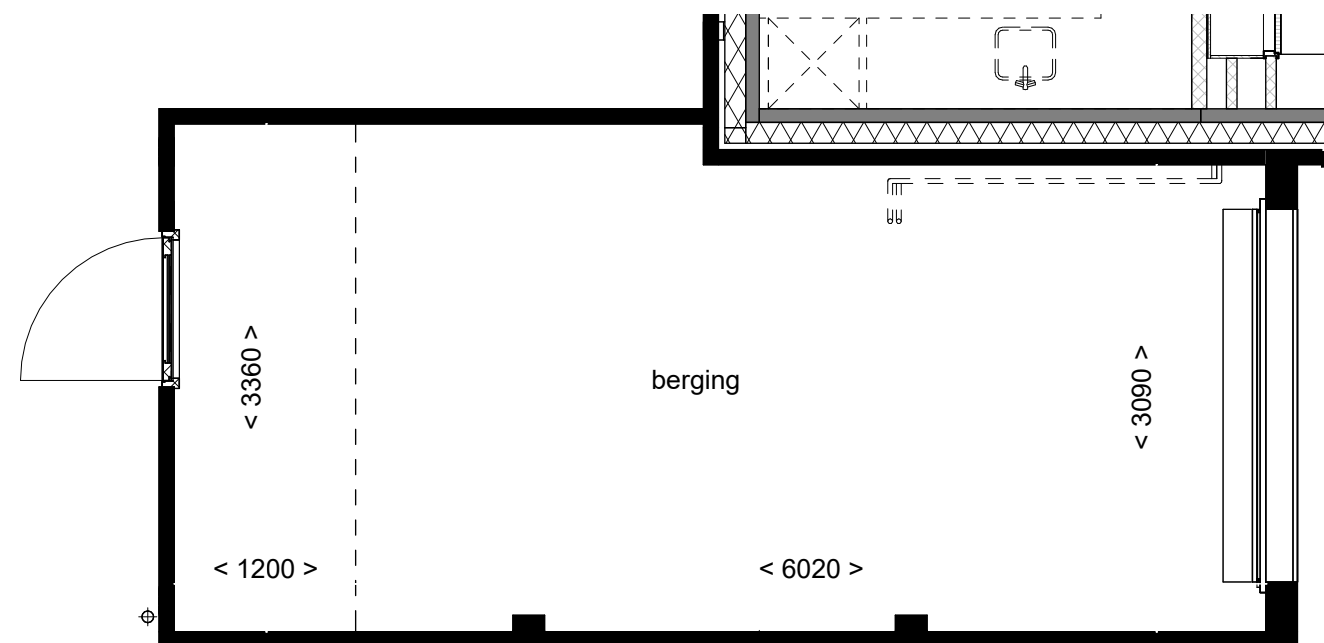

|              |                             |
|--------------|-----------------------------|
| Tekening:    | Verlengen berging met 120cm |
| Woningtype:  | E57 en F60                  |
| Bouwnummer:  | 14, 15 en 16                |
| Optienummer: | 1.A.X.68                    |
| Bladformaat: | A3                          |
| Schaal:      | 1:50                        |
| Datum:       | 14-05-2025                  |

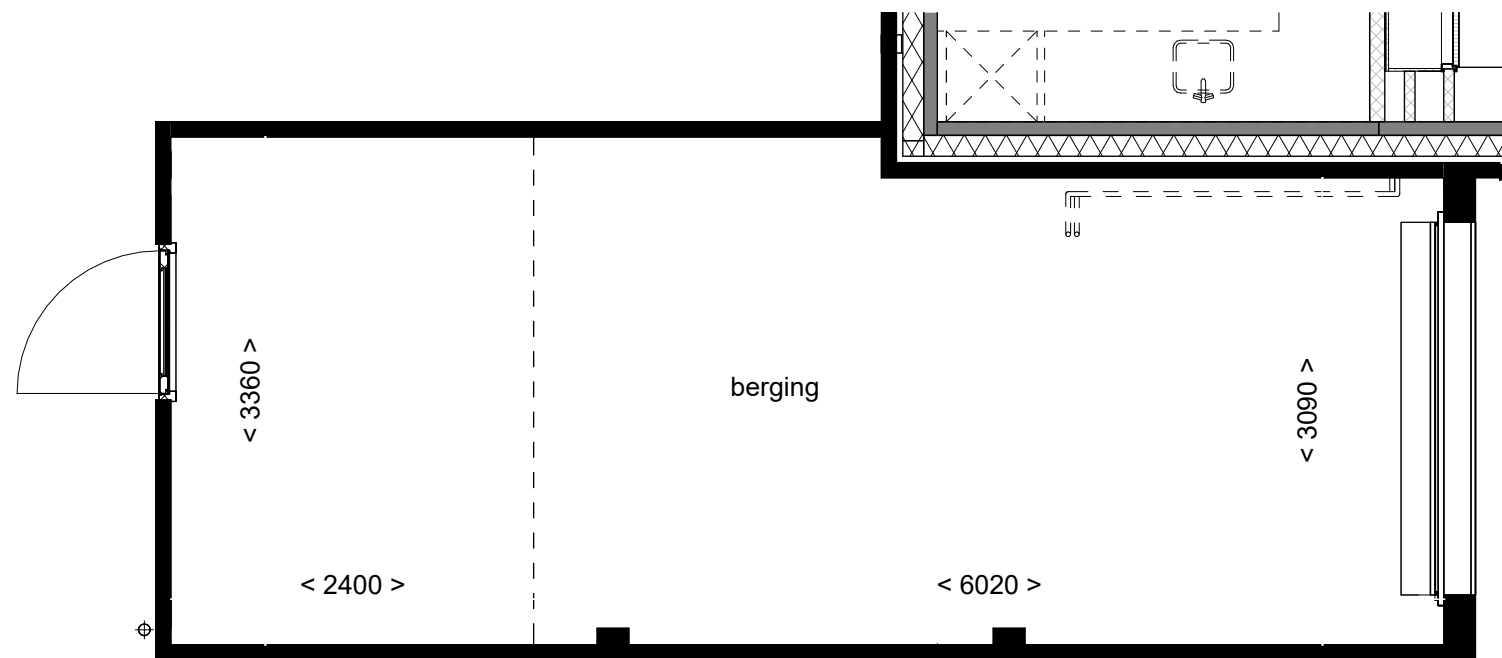


|              |                             |
|--------------|-----------------------------|
| Tekening:    | Verlengen berging met 240cm |
| Woningtype:  | E57 en F60                  |
| Bouwnummer:  | 14, 15 en 16                |
| Optienummer: | 1.A.X.70                    |
| Bladformaat: | A3                          |
| Schaal:      | 1:50                        |
| Datum:       | 14-05-2025                  |

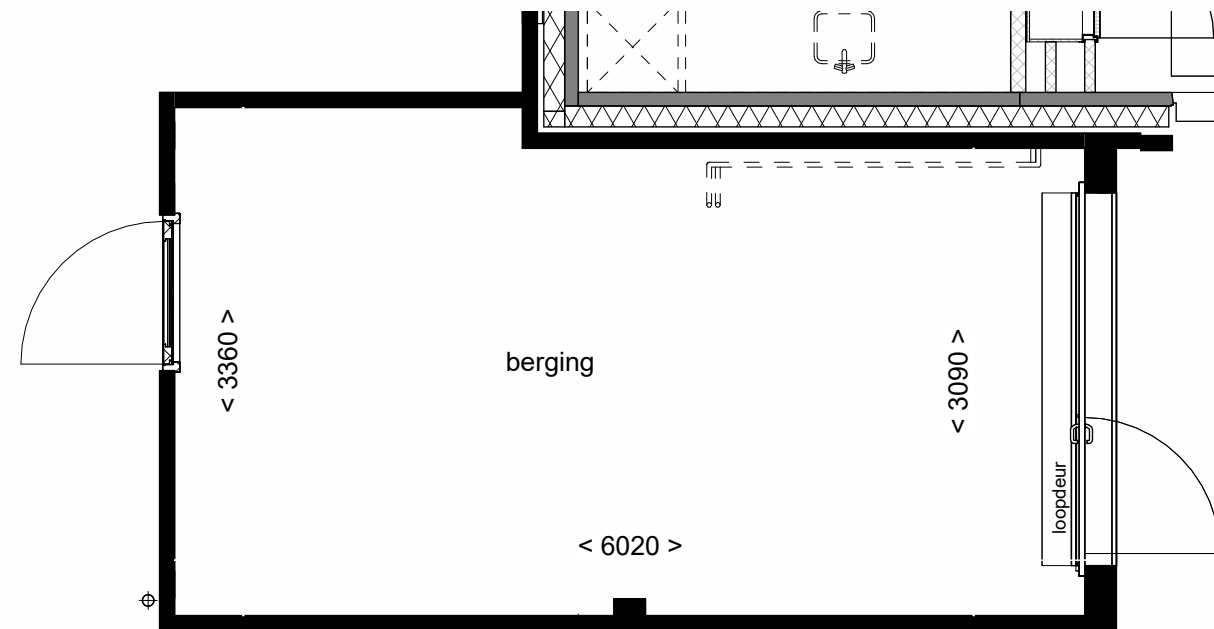

Voorgevel schaal 1:100





|              |                            |
|--------------|----------------------------|
| Tekening:    | Kanteldeur vzv<br>loopdeur |
| Woningtype:  | E57 en F60                 |
| Bouwnummer:  | 14, 15 en 16               |
| Optienummer: | 1.A.X.76                   |
| Bladformaat: | A3                         |
| Schaal:      | 1:50                       |
| Datum:       | 14-05-2025                 |

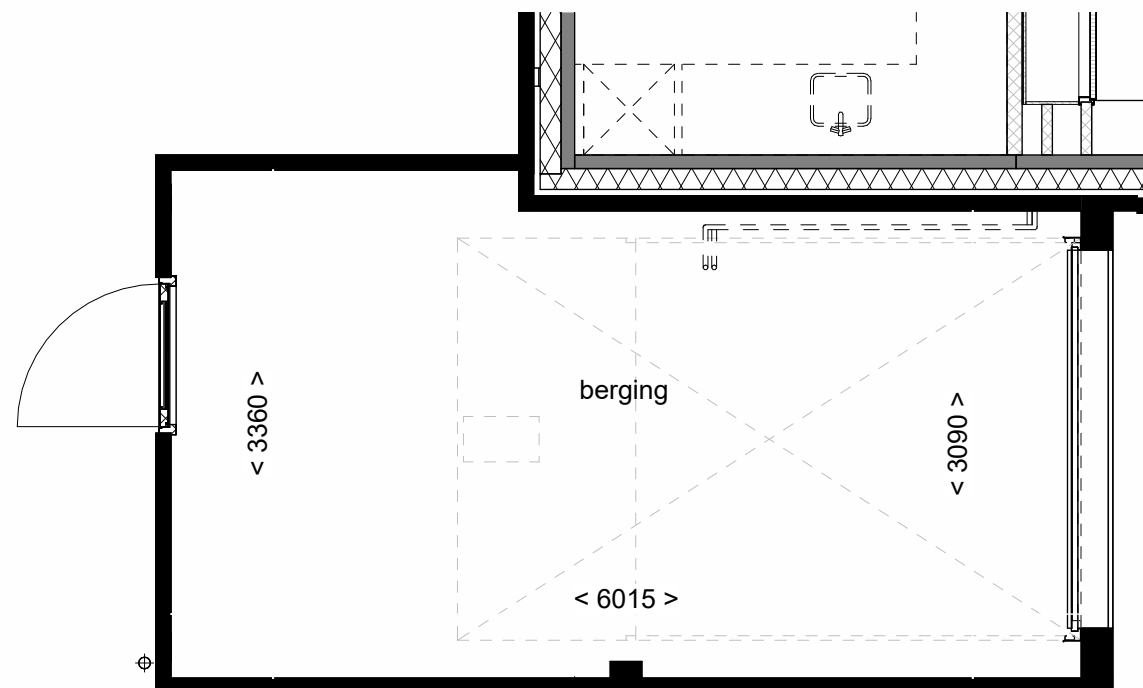

Voorgevel schaal 1:100



|              |                               |
|--------------|-------------------------------|
| Tekening:    | Sectionaaldeur ipv kanteldeur |
| Woningtype:  | E57 en F60                    |
| Bouwnummer:  | 14, 15 en 16                  |
| Optienummer: | 1.A.X.80                      |
| Bladformaat: | A3                            |
| Schaal:      | 1:50                          |
| Datum:       | 14-05-2025                    |

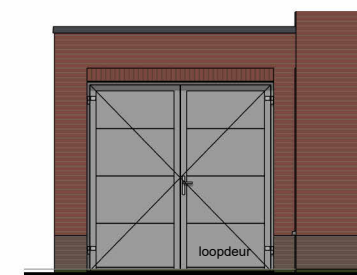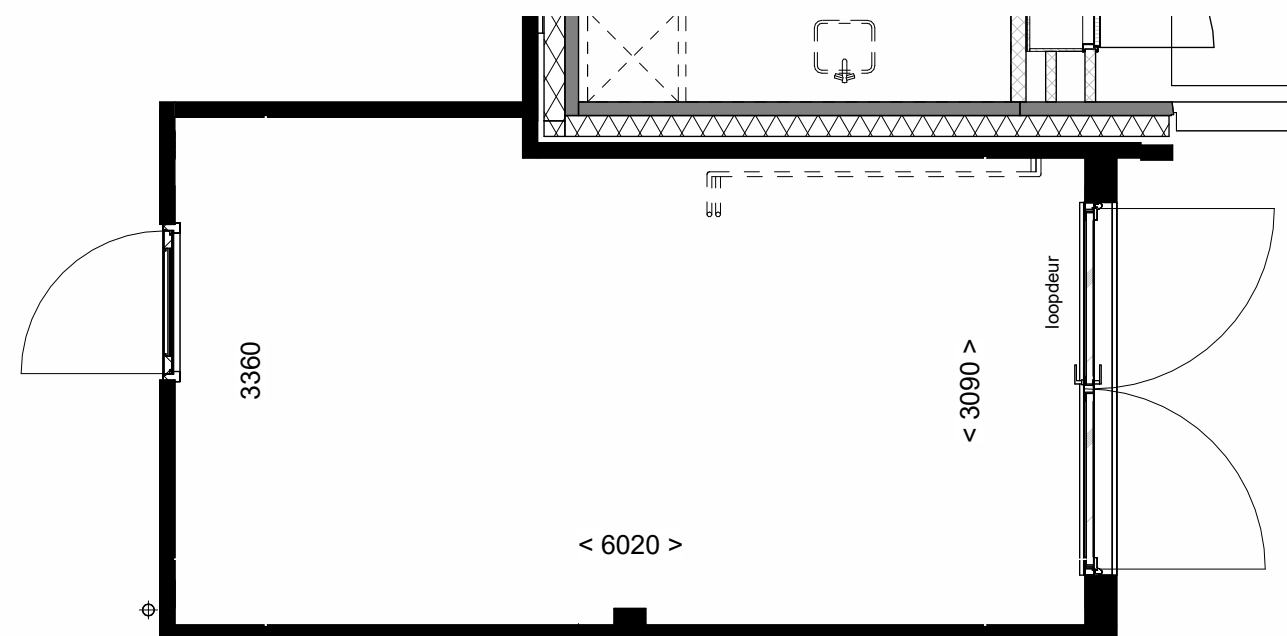

Voorgevel schaal 1:100



|              |                                  |
|--------------|----------------------------------|
| Tekening:    | Dubbele<br>openslaande<br>deuren |
| Woningtype:  | E57 en F60                       |
| Bouwnummer:  | 14, 15 en 16                     |
| Optienummer: | 1.A.X.84                         |
| Bladformaat: | A3                               |
| Schaal:      | 1:50                             |
| Datum:       | 14-05-2025                       |