

Renvooi bouwkundig



metselwerk kleur A
Paarsrood genuanceerd



metselwerk kleur B
Rood gesinterd



metselwerk kleur C
Rood genuanceerd



metselwerk kleur D
Zwart Mangaan



metselwerk kleur E
Grijswit




dakpan kleur 1, leikleur



entree woning



metselwerk

 


isolatie




dragende wand



niet dragende binnenwand

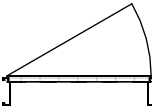

binnendeurkozijn (met bovenlicht)

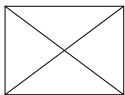

kruipluik



wm
opstelplaats wasmachine



wd
opstelplaats wasdroger



kk
principe opstelling keukenblok



onbenoemde ruimte volgens krijstreepmethode

Renvooi installaties



aansluitpunt licht, wand



centraaldoos met lichtpunt



armatuur aan de wand



rookmelder



aansluitpunt niet bedraad / loos



ruimte vzv vloerverwarming



beldrukker



schel



schakelaar, 1-polig



werkschakelaar tbv PV-panelen



driestandenschakelaar tbv wtw



schakelaar, wissel



wandcontactdoos tbv warmteterugwinunit



schakelaar, serie



wandcontactdoos 1-voudig met beschermingscontact



wandcontactdoos 2-voudig met beschermingscontact



thermostaatleiding, bedraad



wtw
mechanische ventilatie-unit incl. warmteterugwinunit




wp
warmtepomp



inblaasventiel mechanische ventilatie




afzuigventielmechanische ventilatie

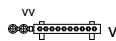

vv
verdeler vloerverwarming



rad
elektrische radiator

 

kanalen in het zicht



doucheput



doucheput



ss
armatuur op schemerschakelaar



centraal aardpunt


Disclaimer

De op deze tekeningen aangegeven maten zijn circa maten in millimeters en tussen de wanden / vloeren gemeten, waarbij geen rekening is gehouden met enige wandafwerking, plinten, aftimmering , ect. In verband met de nauwkeurige uitwerking van details, constructie, maatvoering, materialen e.d. kunnen er kleine afwijkingen ontstaan ten opzichte van de nu vermelde gegevens. Deze geringe afwijkingen geven geen aanleiding tot verrekening. Aan de op deze tekening aangegeven maten kunnen derhalve geen rechten worden ontleend. De op deze tekeningen aangegeven maatvoering is niet geschikt voor opdrachten aan derden door koper(s). De posities van aansluitingen en installatie onderdelen zijn indicatief op tekening aangegeven. De exacte aantallen en posities zullen na berekening in het werk door de installateurs worden bepaald en kunnen afwijken van deze tekening.




Renvooi

Tekening:	
Woningtype:	B57
Bouwnummer:	17 t/m 23
Bladnummer:	VT-0-00c
Bladformaat:	A3
Schaal:	-
Datum:	14-05-2025

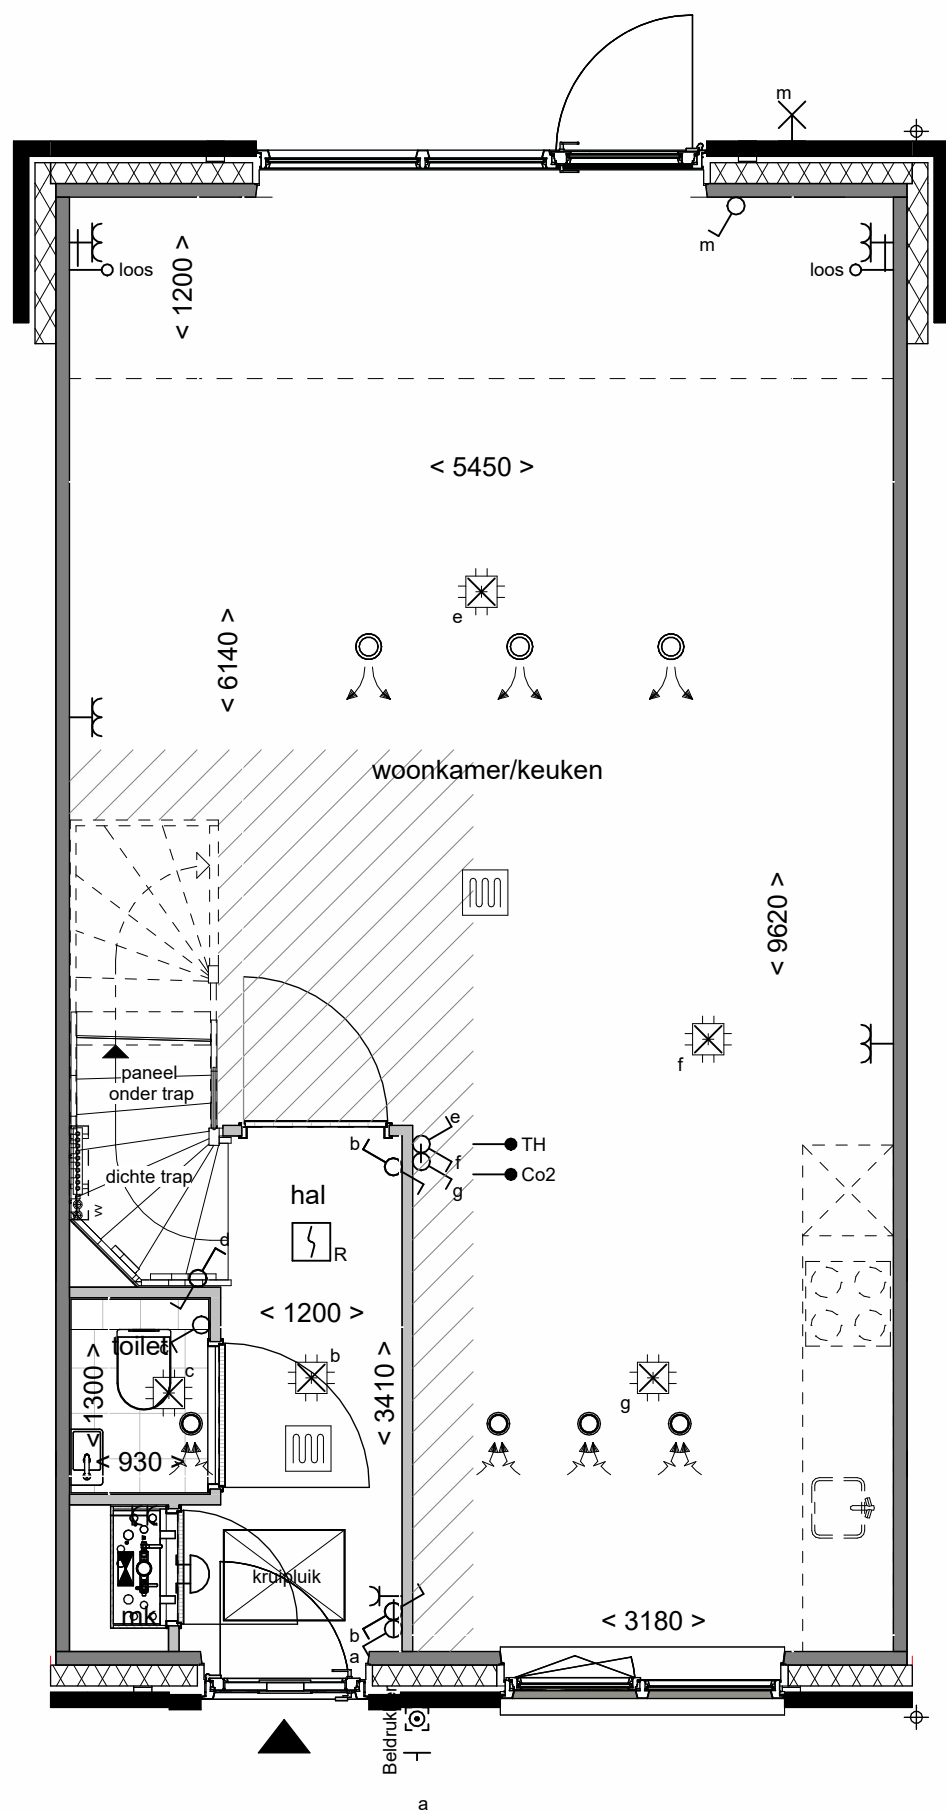


Achtergevel schaal 1:100

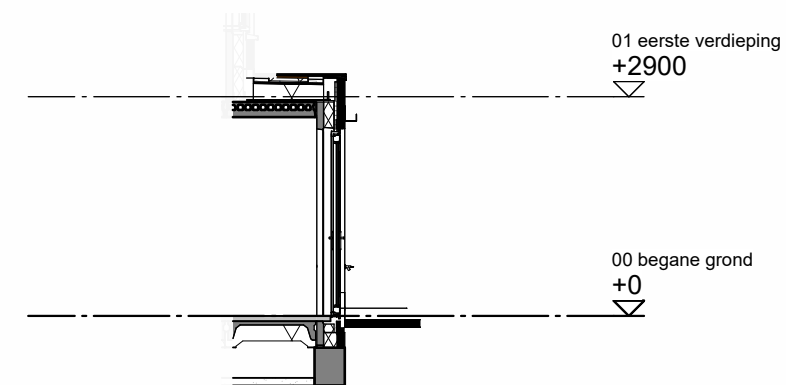

Doorsnede schaal 1:100




Tekening:	Uitbouw achtergevel 120cm
Woningtype:	B57
Bouwnummer:	17 t/m 23
Optienummer:	1.A.X.16
Bladformaat:	A3
Schaal:	1:50 / 1:100
Datum:	14-05-2025

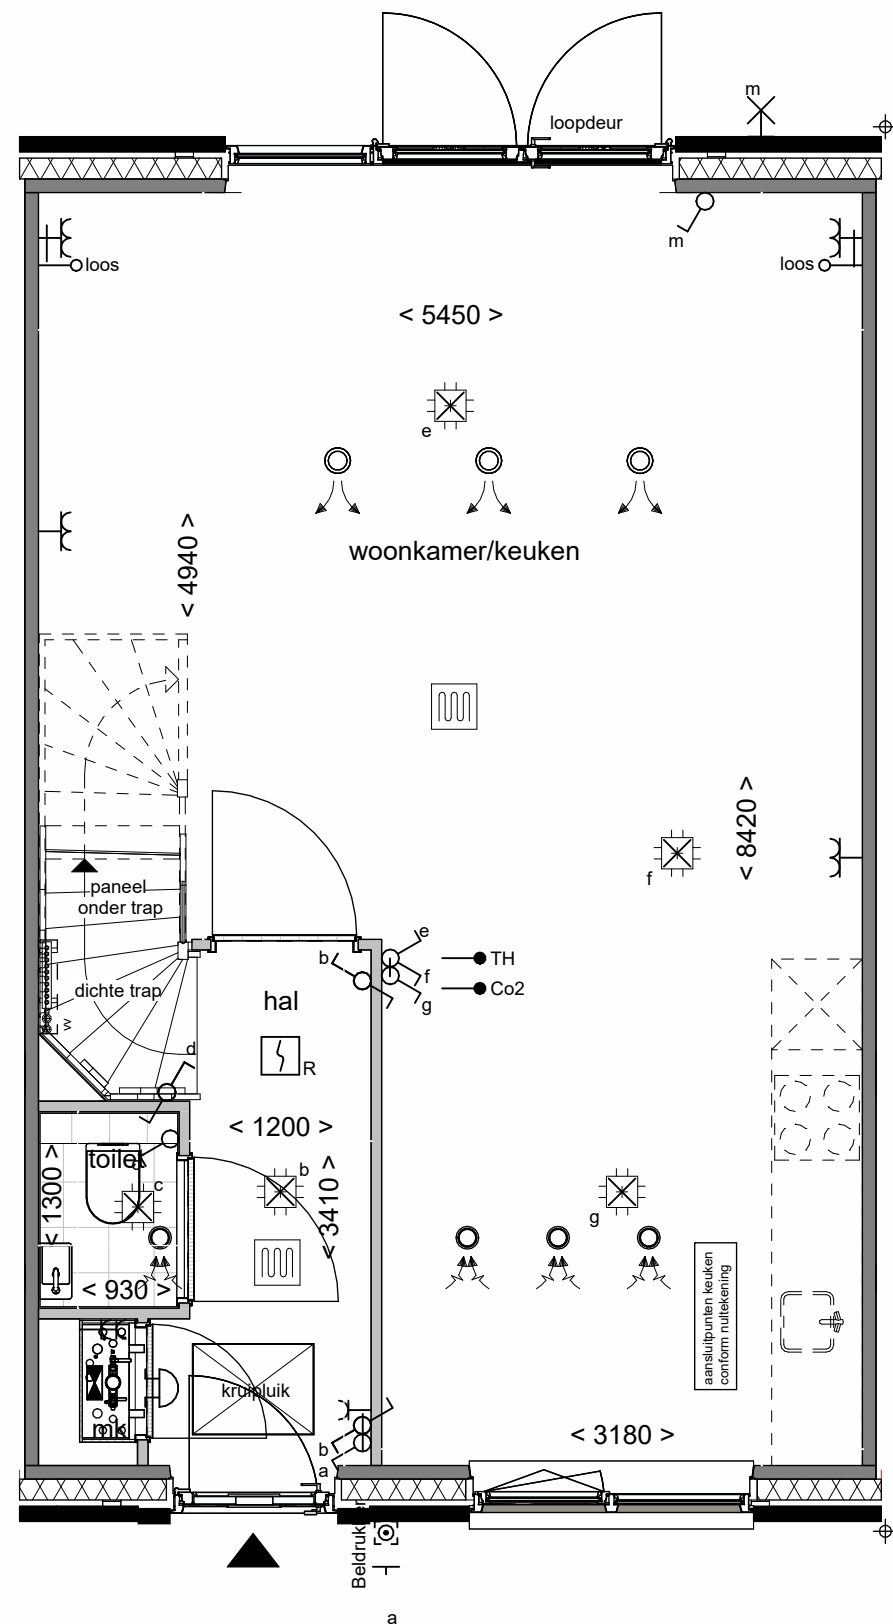

Achtergevel schaal 1:100




Tekening:	Openslaande deuren met 1 zijlicht
Woningtype:	B57
Bouwnummer:	17 t/m 23
Optienummer:	1.A.X.58
Bladformaat:	A3
Schaal:	1:50 / 1:100
Datum:	14-05-2025

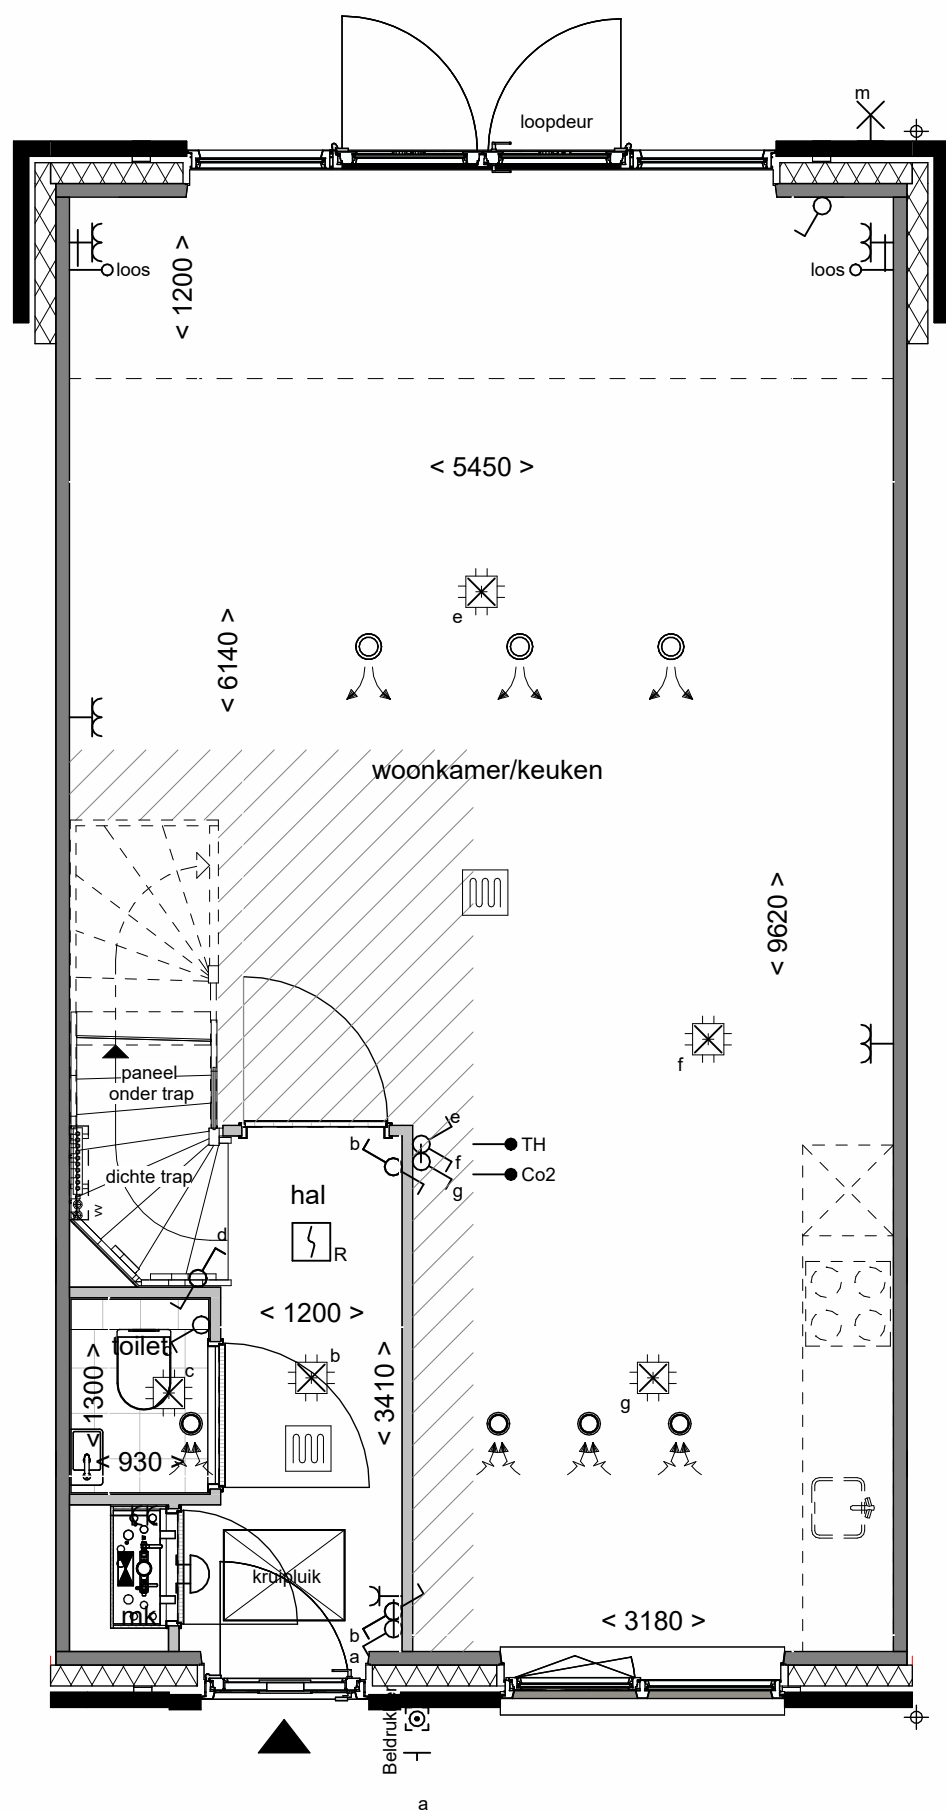

Achtergevel schaal 1:100




Tekening:	Openslaande deuren met 2 zijlichten
Woningtype:	B57
Bouwnummer:	17 t/m 23
Optienummer:	1.A.X.62
Bladformaat:	A3
Schaal:	1:50 / 1:100
Datum:	14-05-2025

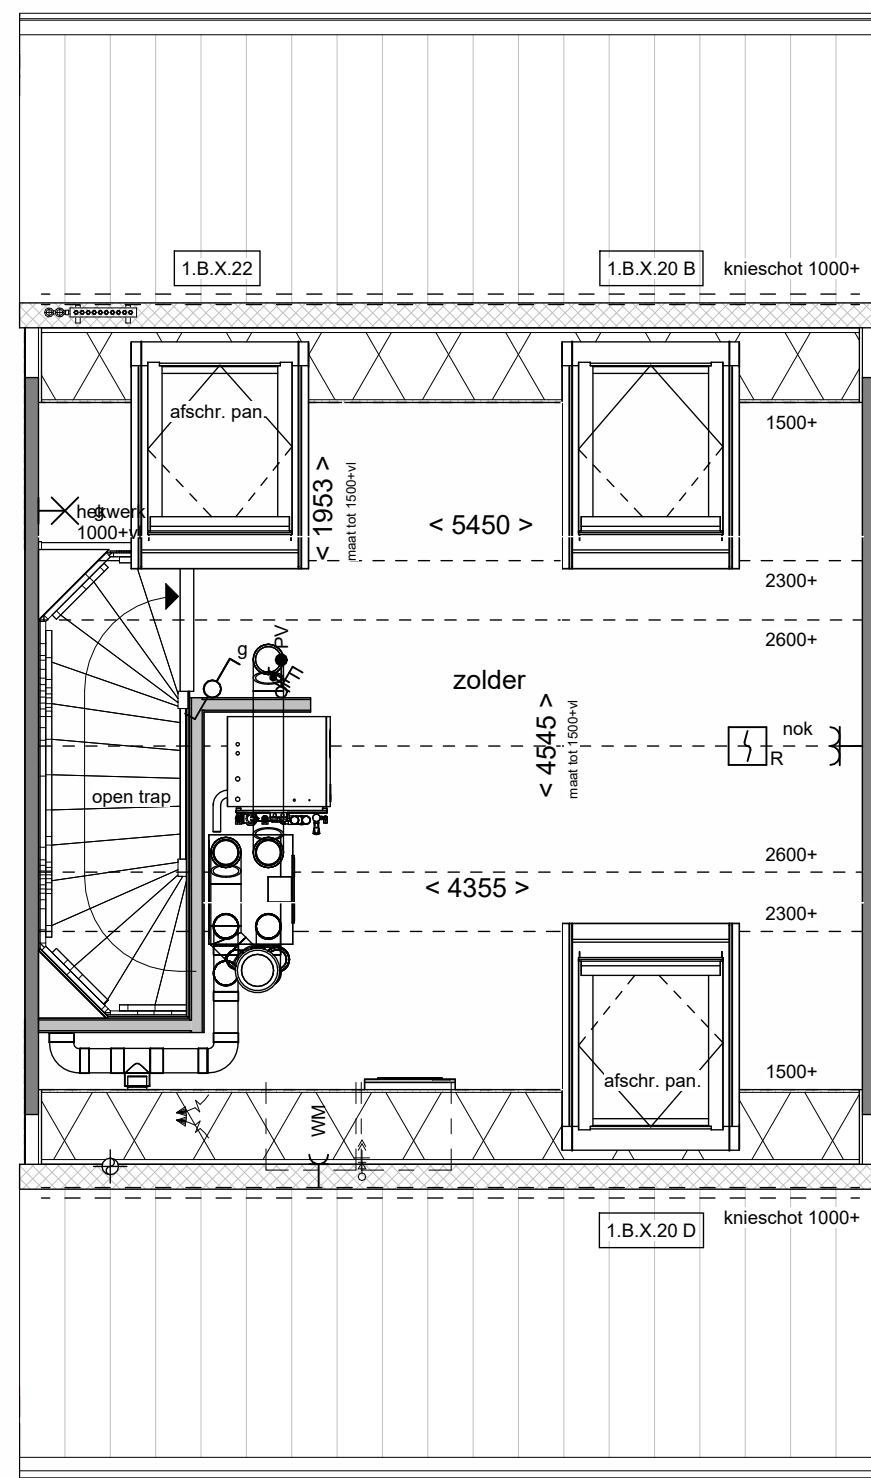

Voorgevel schaal 1:100



Achtergevel schaal 1:100

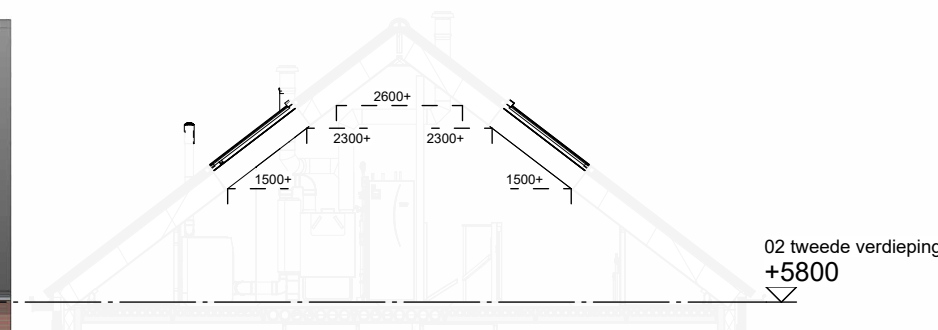


Doorsnede schaal 1:100




Tekening:	Dakramen voor- en achtergevel
Woningtype:	B57
Bouwnummer:	17 t/m 23*
Optienummer:	1.B.X.20 - 22
Bladformaat:	A3
Schaal:	1:50 / 1:100
Datum:	14-05-2025

* Optie 1.B.X.20 D Niet mogelijk bij bouwnummer 20

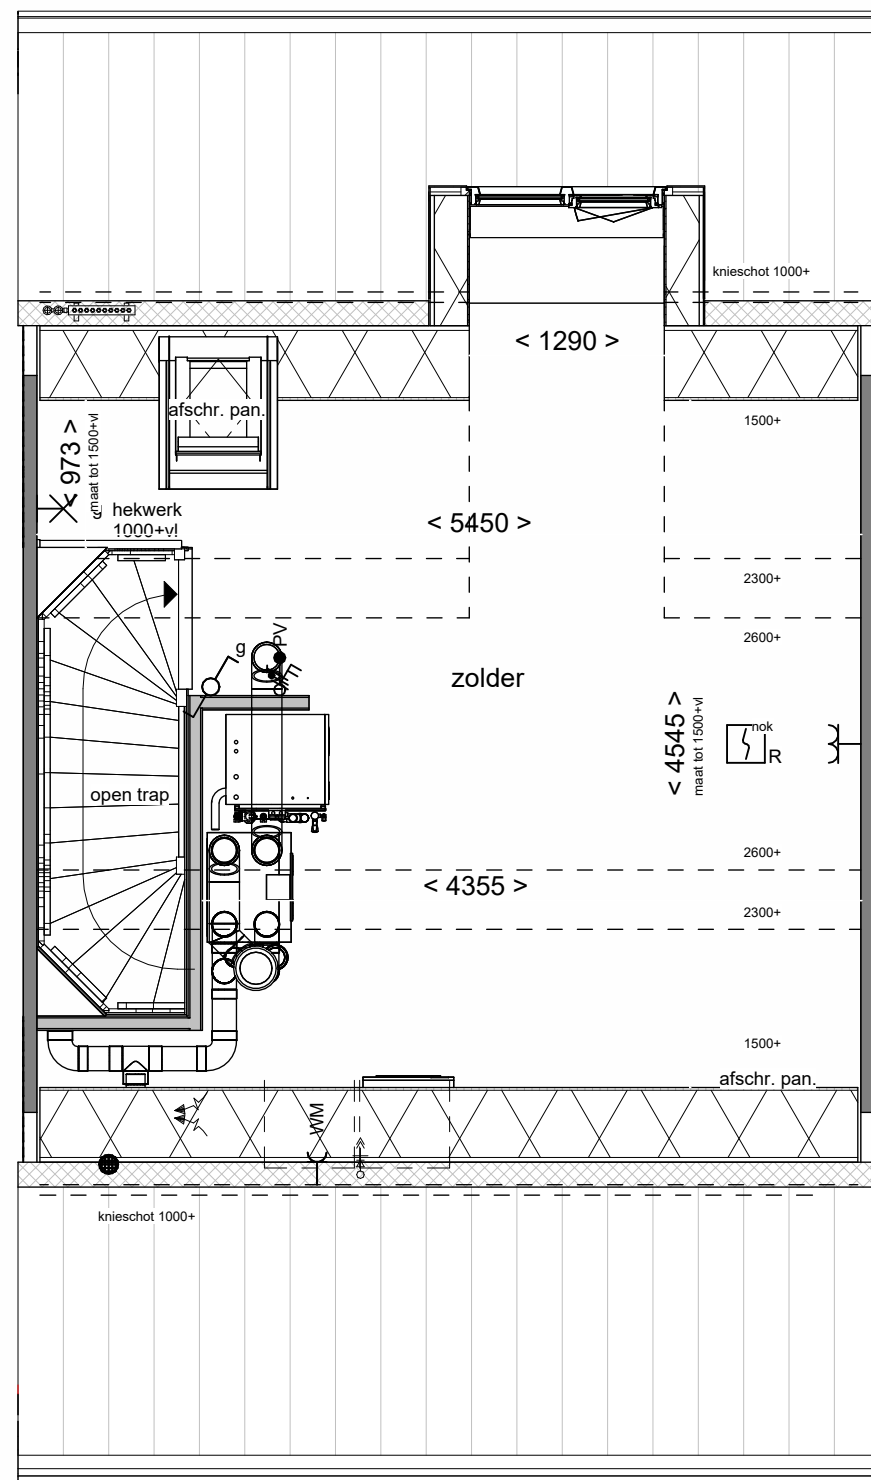

Achtergevel schaal 1:100

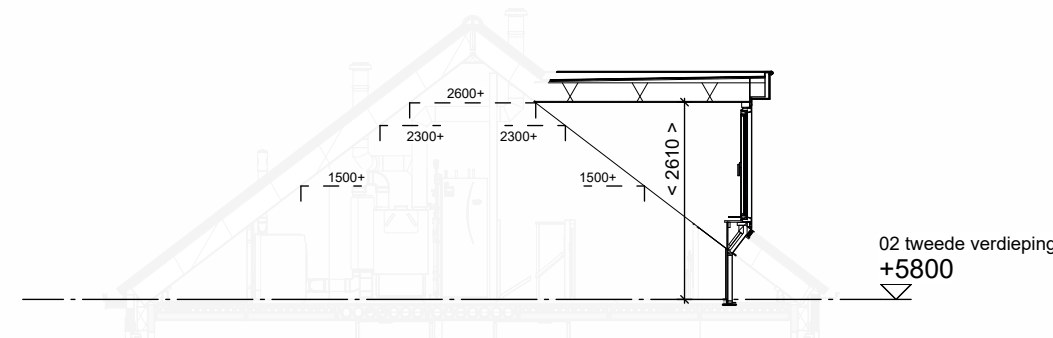

Doorsnede schaal 1:100



Tekening: Dakkapel
achtergevel 130cm

Woningtype: B57


Bouwnummer: 17 t/m 23

Optienummer: 1.B.X.322


Bladformaat: A3

Schaal: 1:50 / 1:100

Datum: 14-05-2025

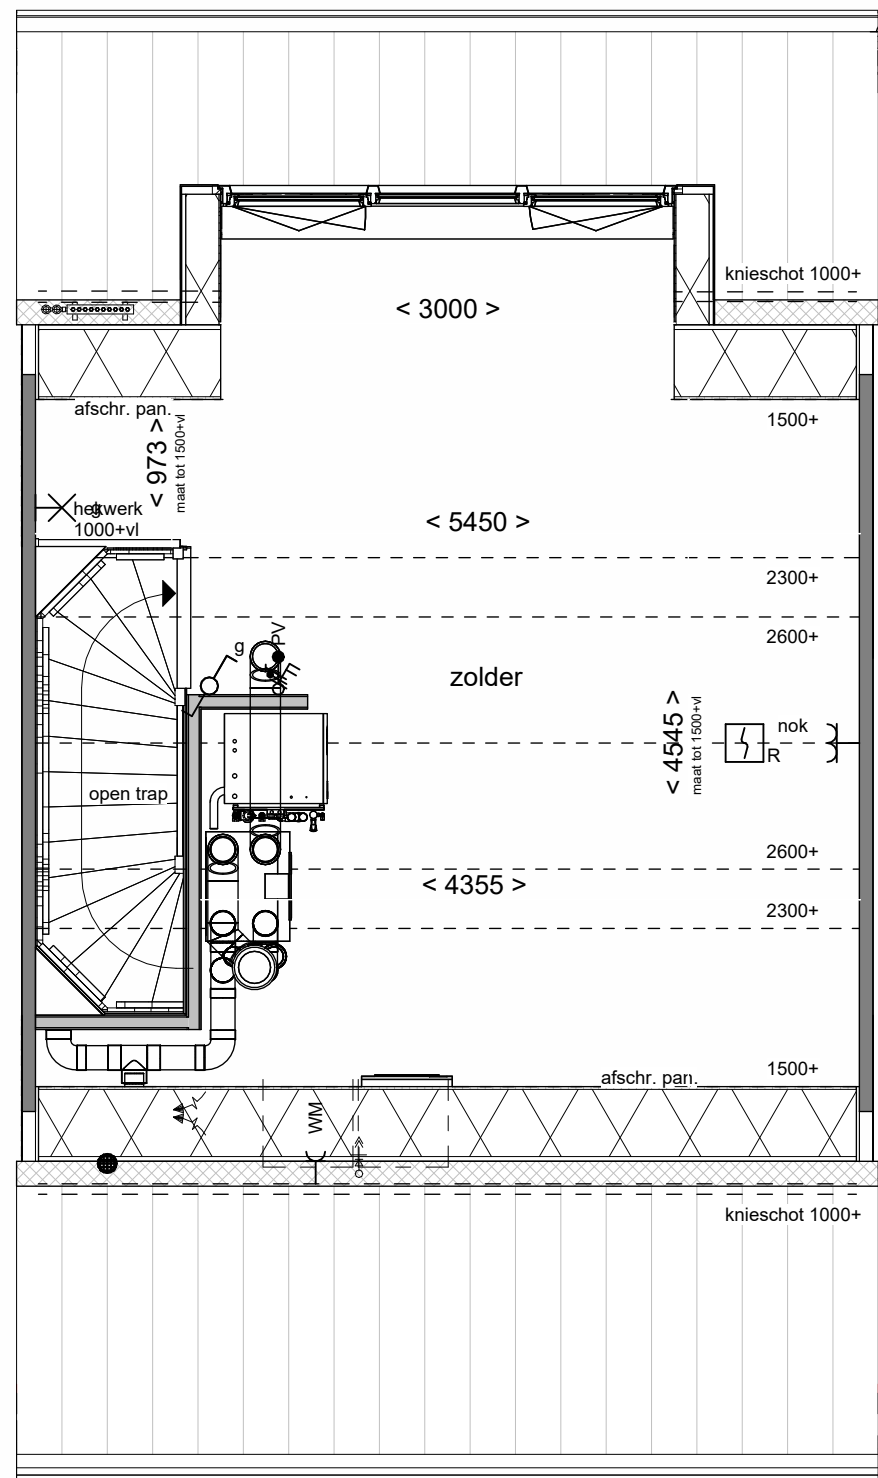


Achtergevel schaal 1:100

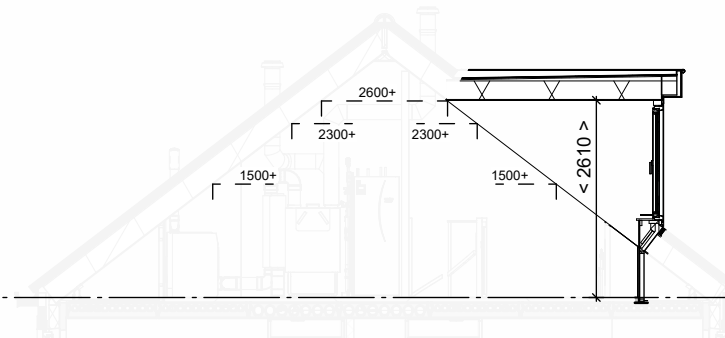

Doorsnede schaal 1:100



Tekening:	Dakkapel achtergevel 300cm
Woningtype:	B57
Bouwnummer:	17 t/m 23
Optienummer:	1.B.X.362
Bladformaat:	A3
Schaal:	1:50 / 1:100
Datum:	14-05-2025

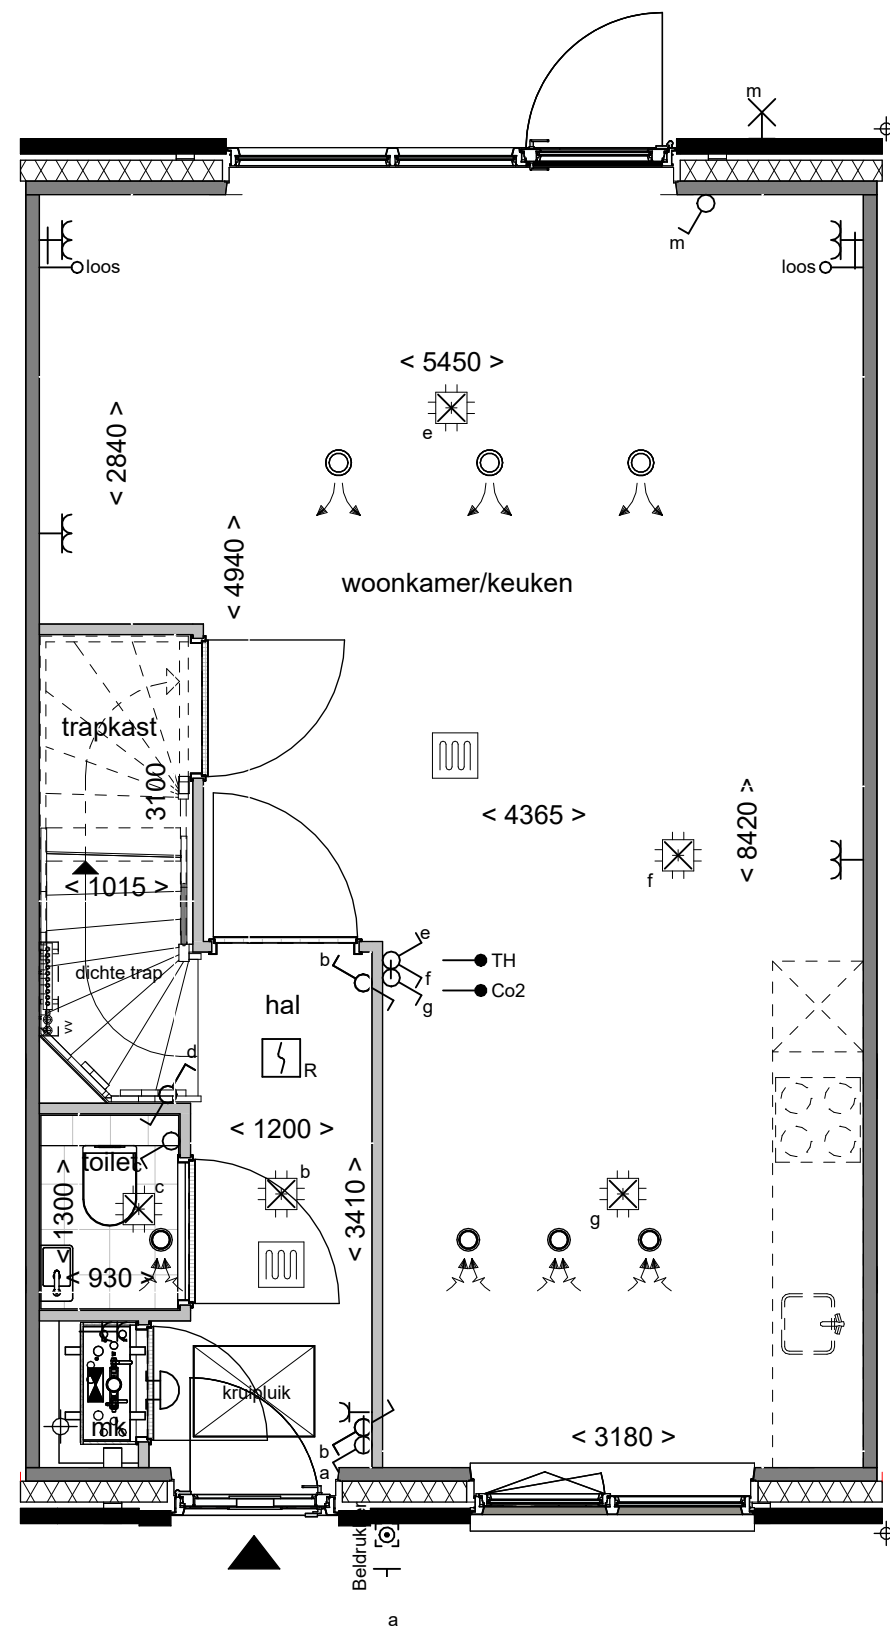

Trapkast

Tekening:

Woningtype: B57


Bouwnummer: 17 t/m 23

Optienummer: 1.C.B.10

Bladformaat: A3


Schaal: 1:50

Datum: 14-05-2025

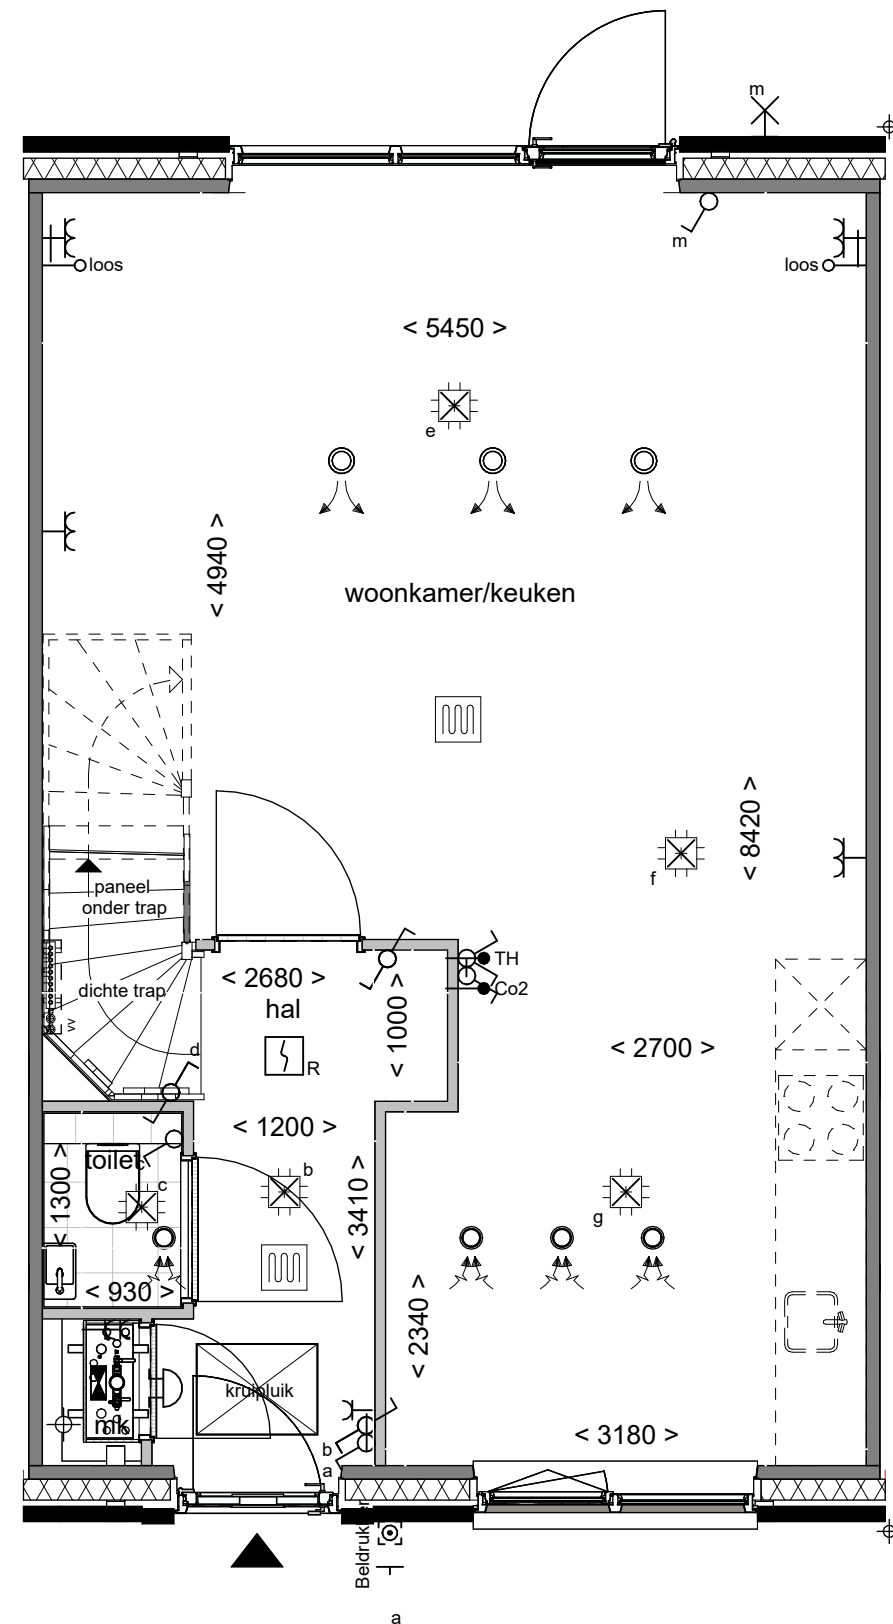


Garderobenis

Tekening:	
Woningtype:	B57
Bouwnummer:	17 t/m 23
Optienummer:	1.C.B.12
Bladformaat:	A3
Schaal:	1:50
Datum:	14-05-2025

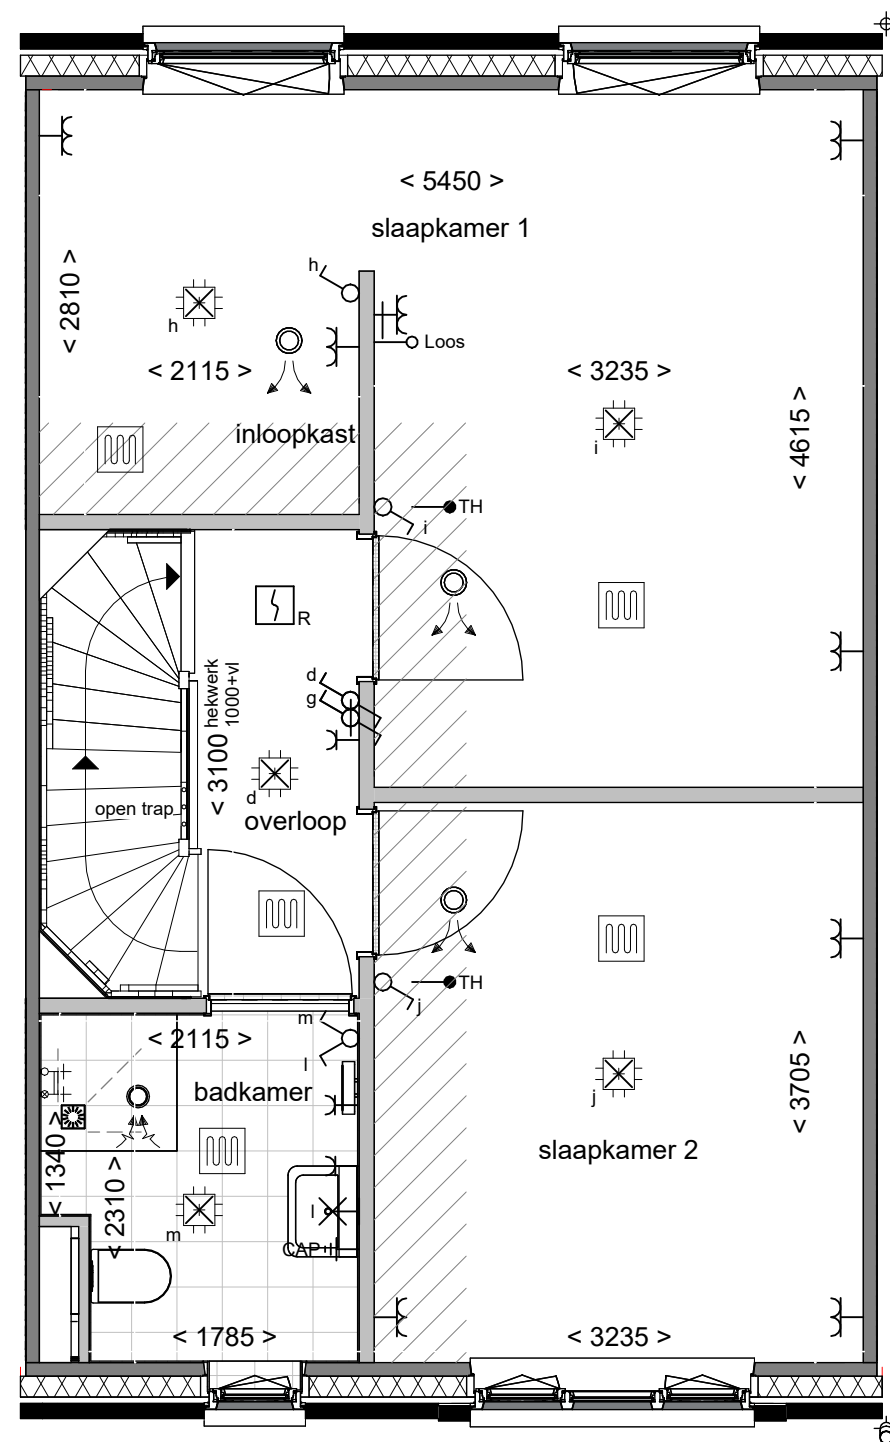

Tekening:	Inloopkast achter in slaapkamer
Woningtype:	B57
Bouwnummer:	17 t/m 23
Optienummer:	1.C.B.30
Bladformaat:	A3
Schaal:	1:50
Datum:	14-05-2025

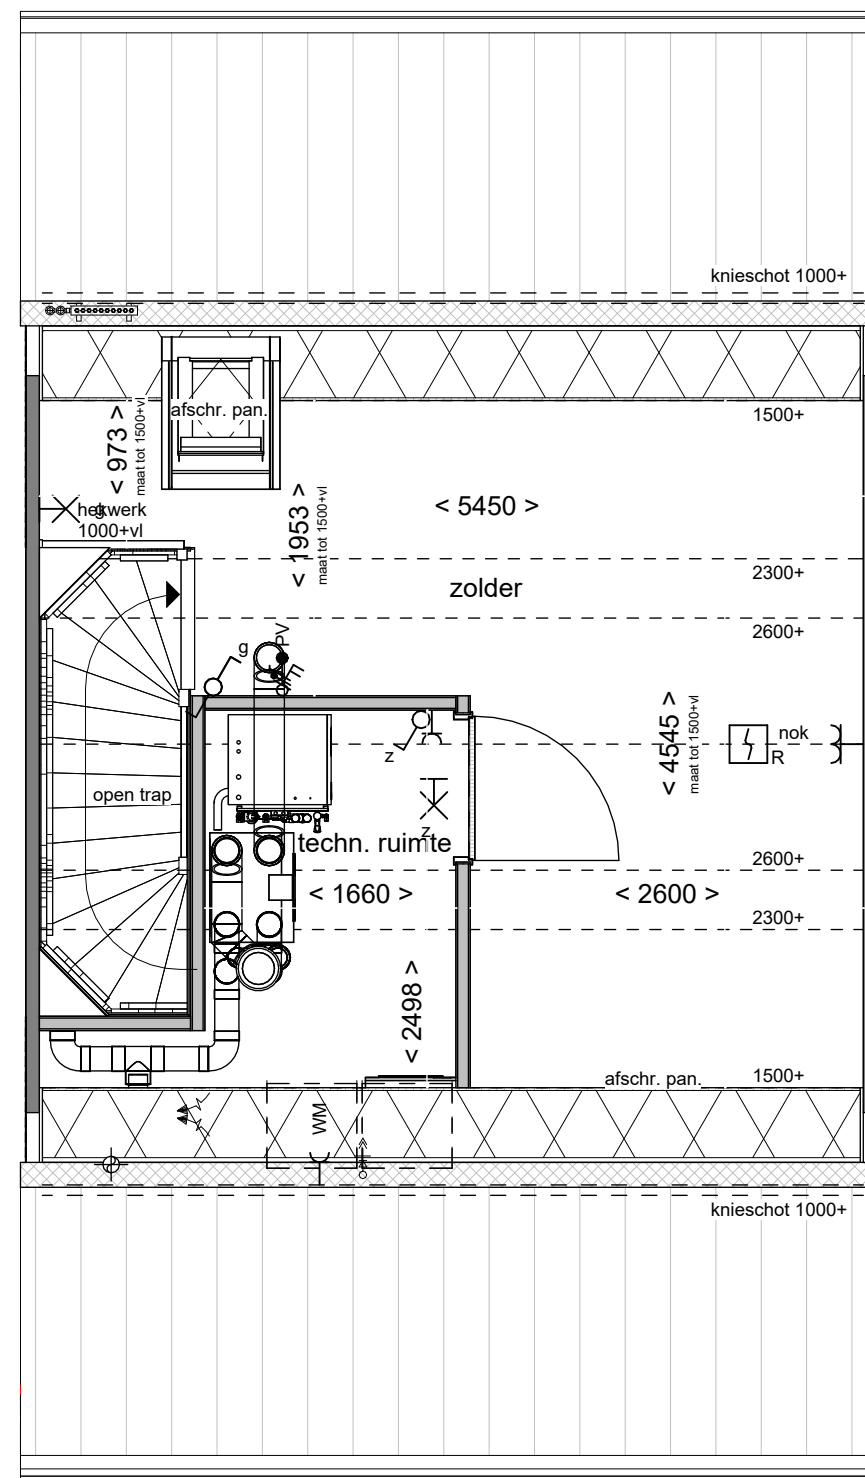

Tekening:	Indeling met techniek ruimte
Woningtype:	B57
Bouwnummer:	17t/m19, 21t/m23
Optienummer:	1.C.B.70
Bladformaat:	A3
Schaal:	1:50
Datum:	14-05-2025