



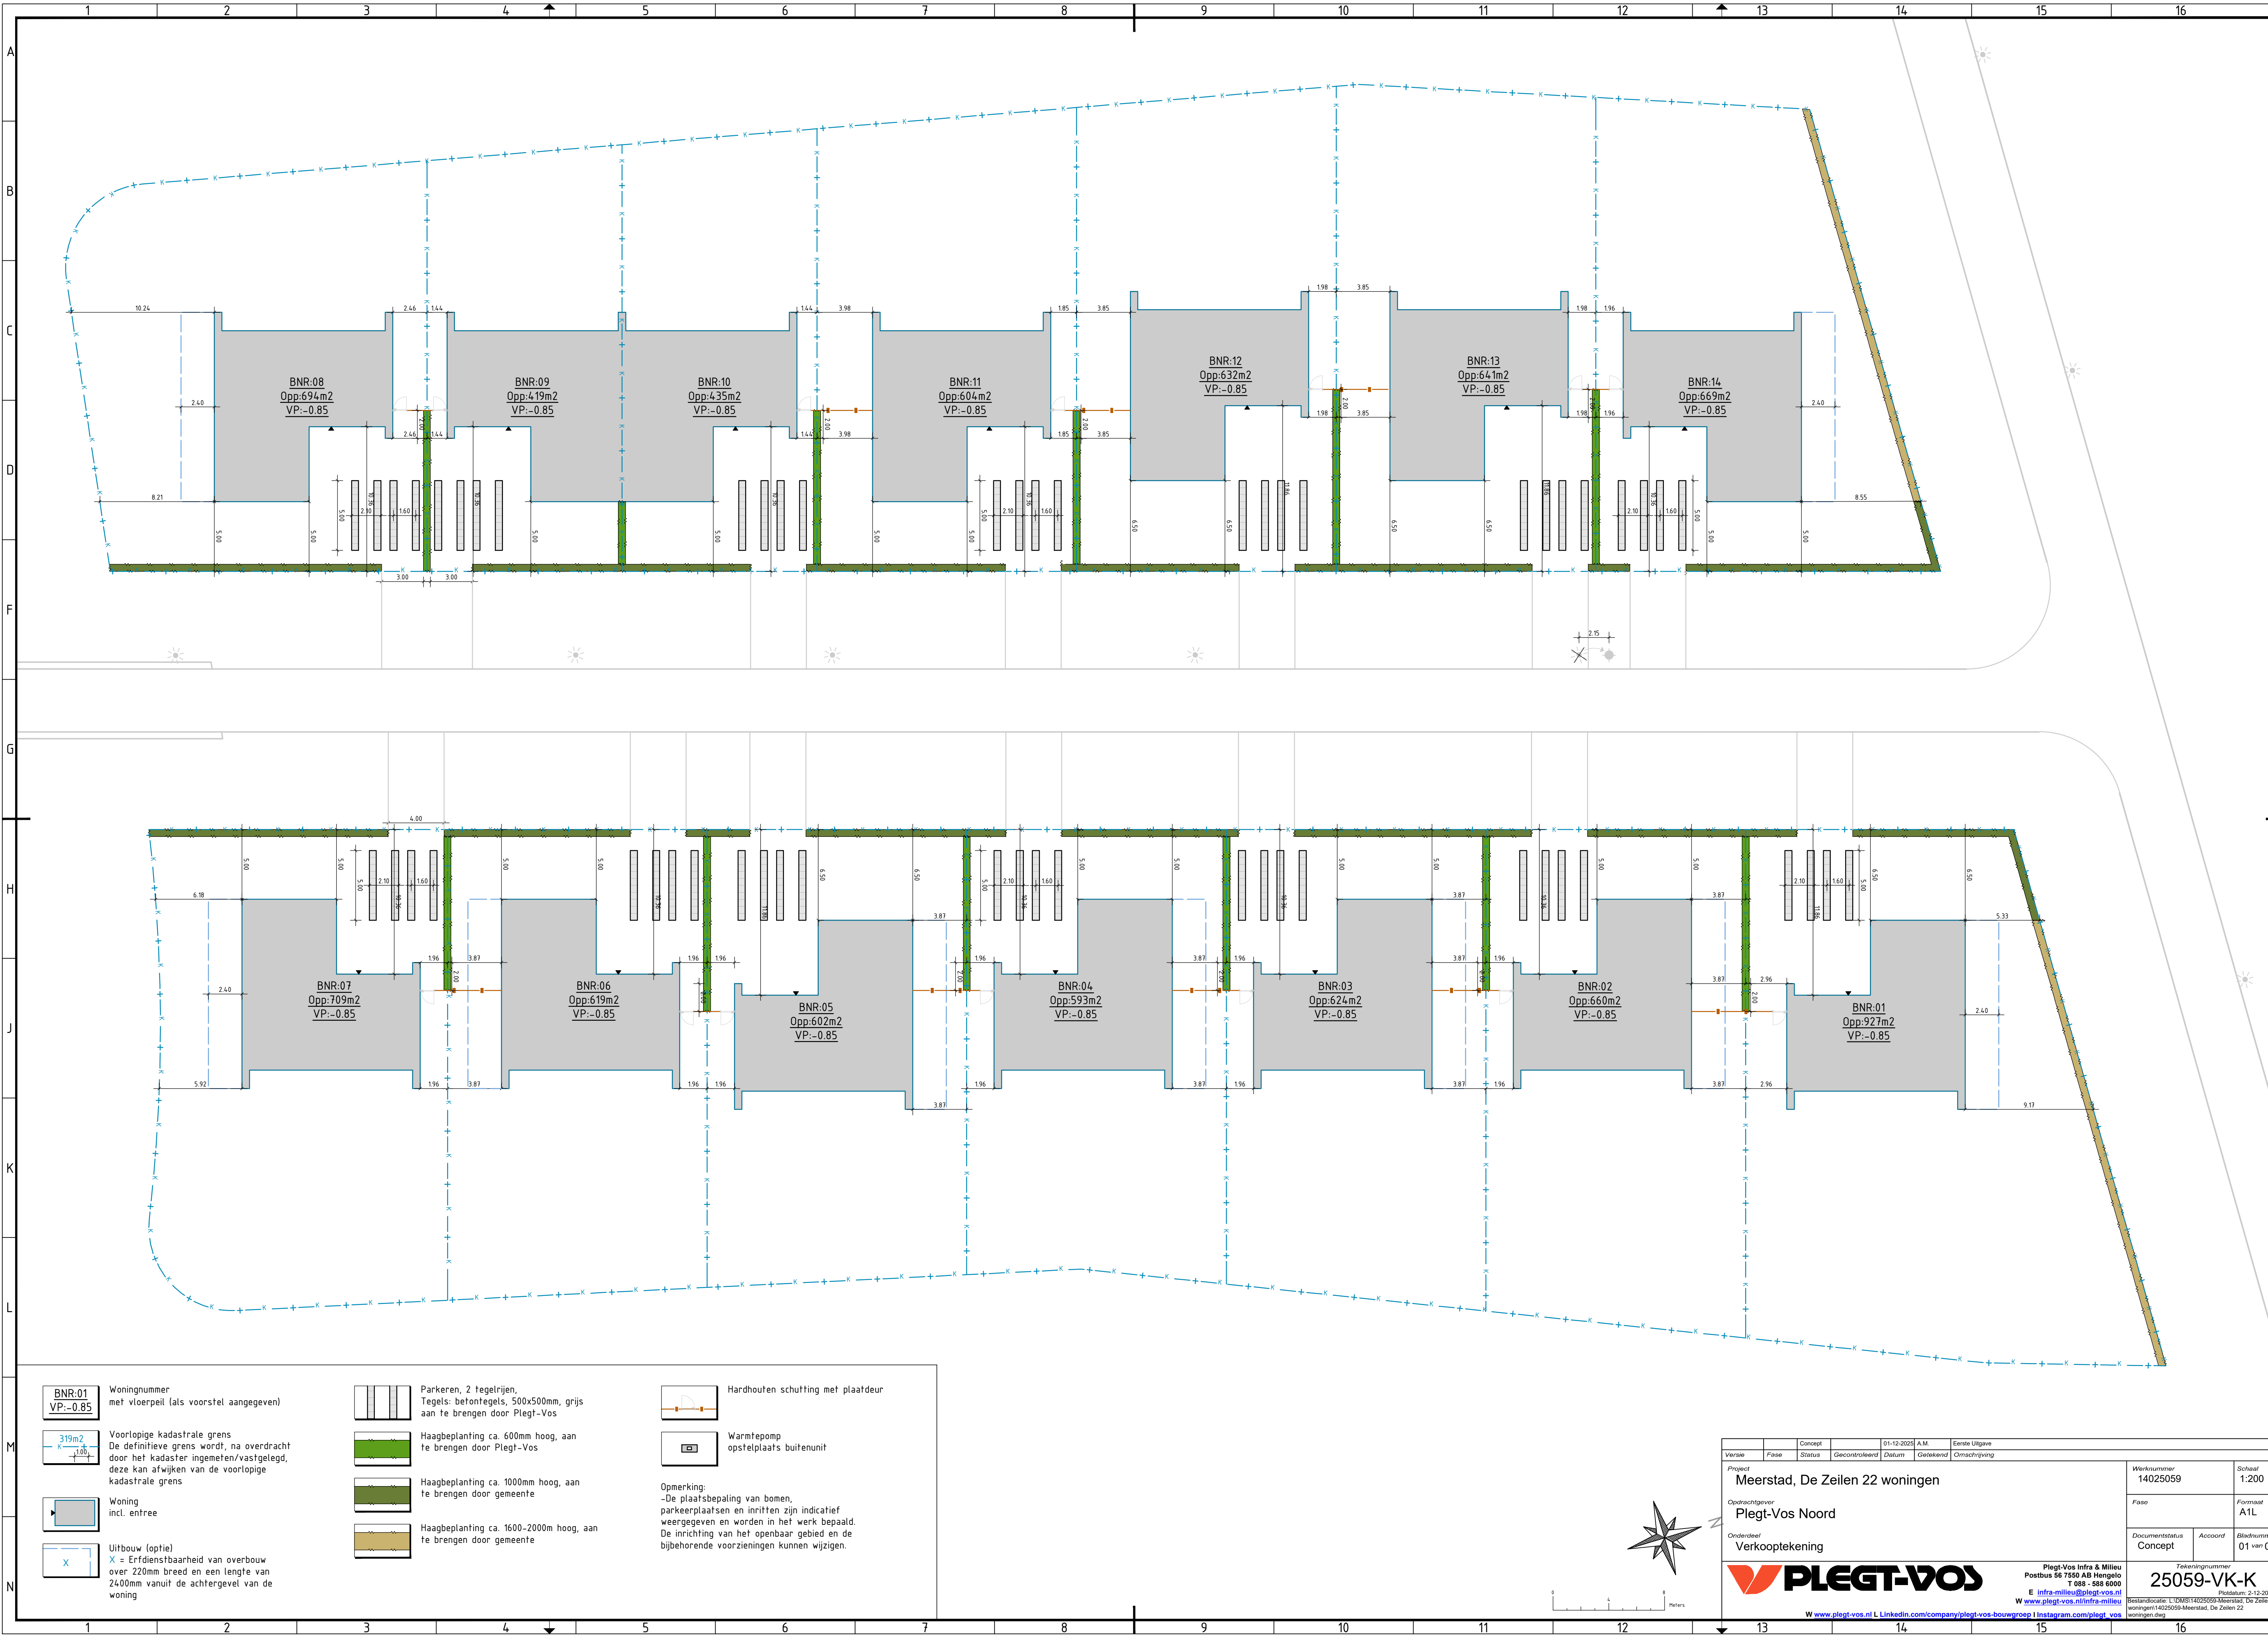

- BNR-01**  
VP: -0.85
- Woningnummer met vloerpeil (als voorstel aangegeven)
- 319m<sup>2</sup>**  
K
- Voorlopige kadastrale grens  
De definitieve grens wordt, na overdracht door het kadaster ingemeten/vastgelegd, deze kan afwijken van de voorlopige kadastrale grens
- Woning incl. entree**
- Uitbouw (optie)  
X = Erfdienstbaarheid van overbouw over 220mm breed en een lengte van 2400mm vanuit de achtergevel van de woning

- Parkeren, 2 tegelrijen,**  
Tegels: betontegels, 500x500mm, grijs aan te brengen door Plegt-Vos
- Haagbeplanting ca. 600mm hoog,**  
aan te brengen door Plegt-Vos
- Haagbeplanting ca. 1000mm hoog,**  
aan te brengen door gemeente
- Haagbeplanting ca. 1600-2000mm hoog,**  
aan te brengen door gemeente

- Hardhouten schutting met plaatdeur**
- Warmtepomp opstelplaats buitenunit**
- Opmerking:  
-De plaatsbepaling van bomen, parkeerplaatsen en inritten zijn indicatief weergegeven en worden in het werk bepaald. De inrichting van het openbaar gebied en de bijbehorende voorzieningen kunnen wijzigen.

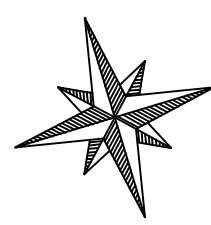

0 4 8 Meters

| Concept   |      | 01-12-2025 A.M. |               | Eerste Uitgave                                                                                                  |                       |
|---|------|-----------------|---------------|---|-----------------------|
| Versie   | Fase | Status          | Gecontroleerd | Datum   | Gepland               |
| Omschrijving   |      |                 |               |   |                       |
| Project   |      |                 |               | Werknummer   | Schaal                |
| Meerstad, De Zeilen 22 woningen   |      |                 |               | 14025059   | 1:200                 |
| Opdrachtgever   |      |                 |               | Fase   | Formaat               |
| Plegt-Vos Noord   |      |                 |               |   | A1/L                  |
| Onderdeel   |      |                 |               | Documentstatus                                                                                                  | Accoord               |
| Verkooptekening   |      |                 |               | Concept   | Bladnumm<br>01 van 02 |
|  <p>Plegt-Vos Infra &amp; Milieu<br/>Postbus 56 7550 AB Hengelo<br/>T 0908 - 588 6000<br/>E <a href="mailto:infra-milieu@plegt-vos.nl">infra-milieu@plegt-vos.nl</a><br/>W <a href="http://www.plegt-vos.nl/infra-milieu">www.plegt-vos.nl/infra-milieu</a></p> <p>W <a href="http://www.plegt-vos.nl">www.plegt-vos.nl</a> L <a href="https://www.linkedin.com/company/plegt-vos-bouwgroep/">LinkedIn.com/company/plegt-vos-bouwgroep/</a> Instagram.com/plegt_vos</p> |      |                 |               | Tekeningnummer                                                                                                  |                       |
|   |      |                 |               | 25059-VK-K   |                       |
|   |      |                 |               | Postbus: 1-2-20                                                                                                 |                       |
|   |      |                 |               | Bestandplaats: L100/514025059-Meerstad, De Zeilen<br>woningen; 14025059-Meerstad, De Zeilen 22<br>woningen; dwg |                       |