




Voorgevel

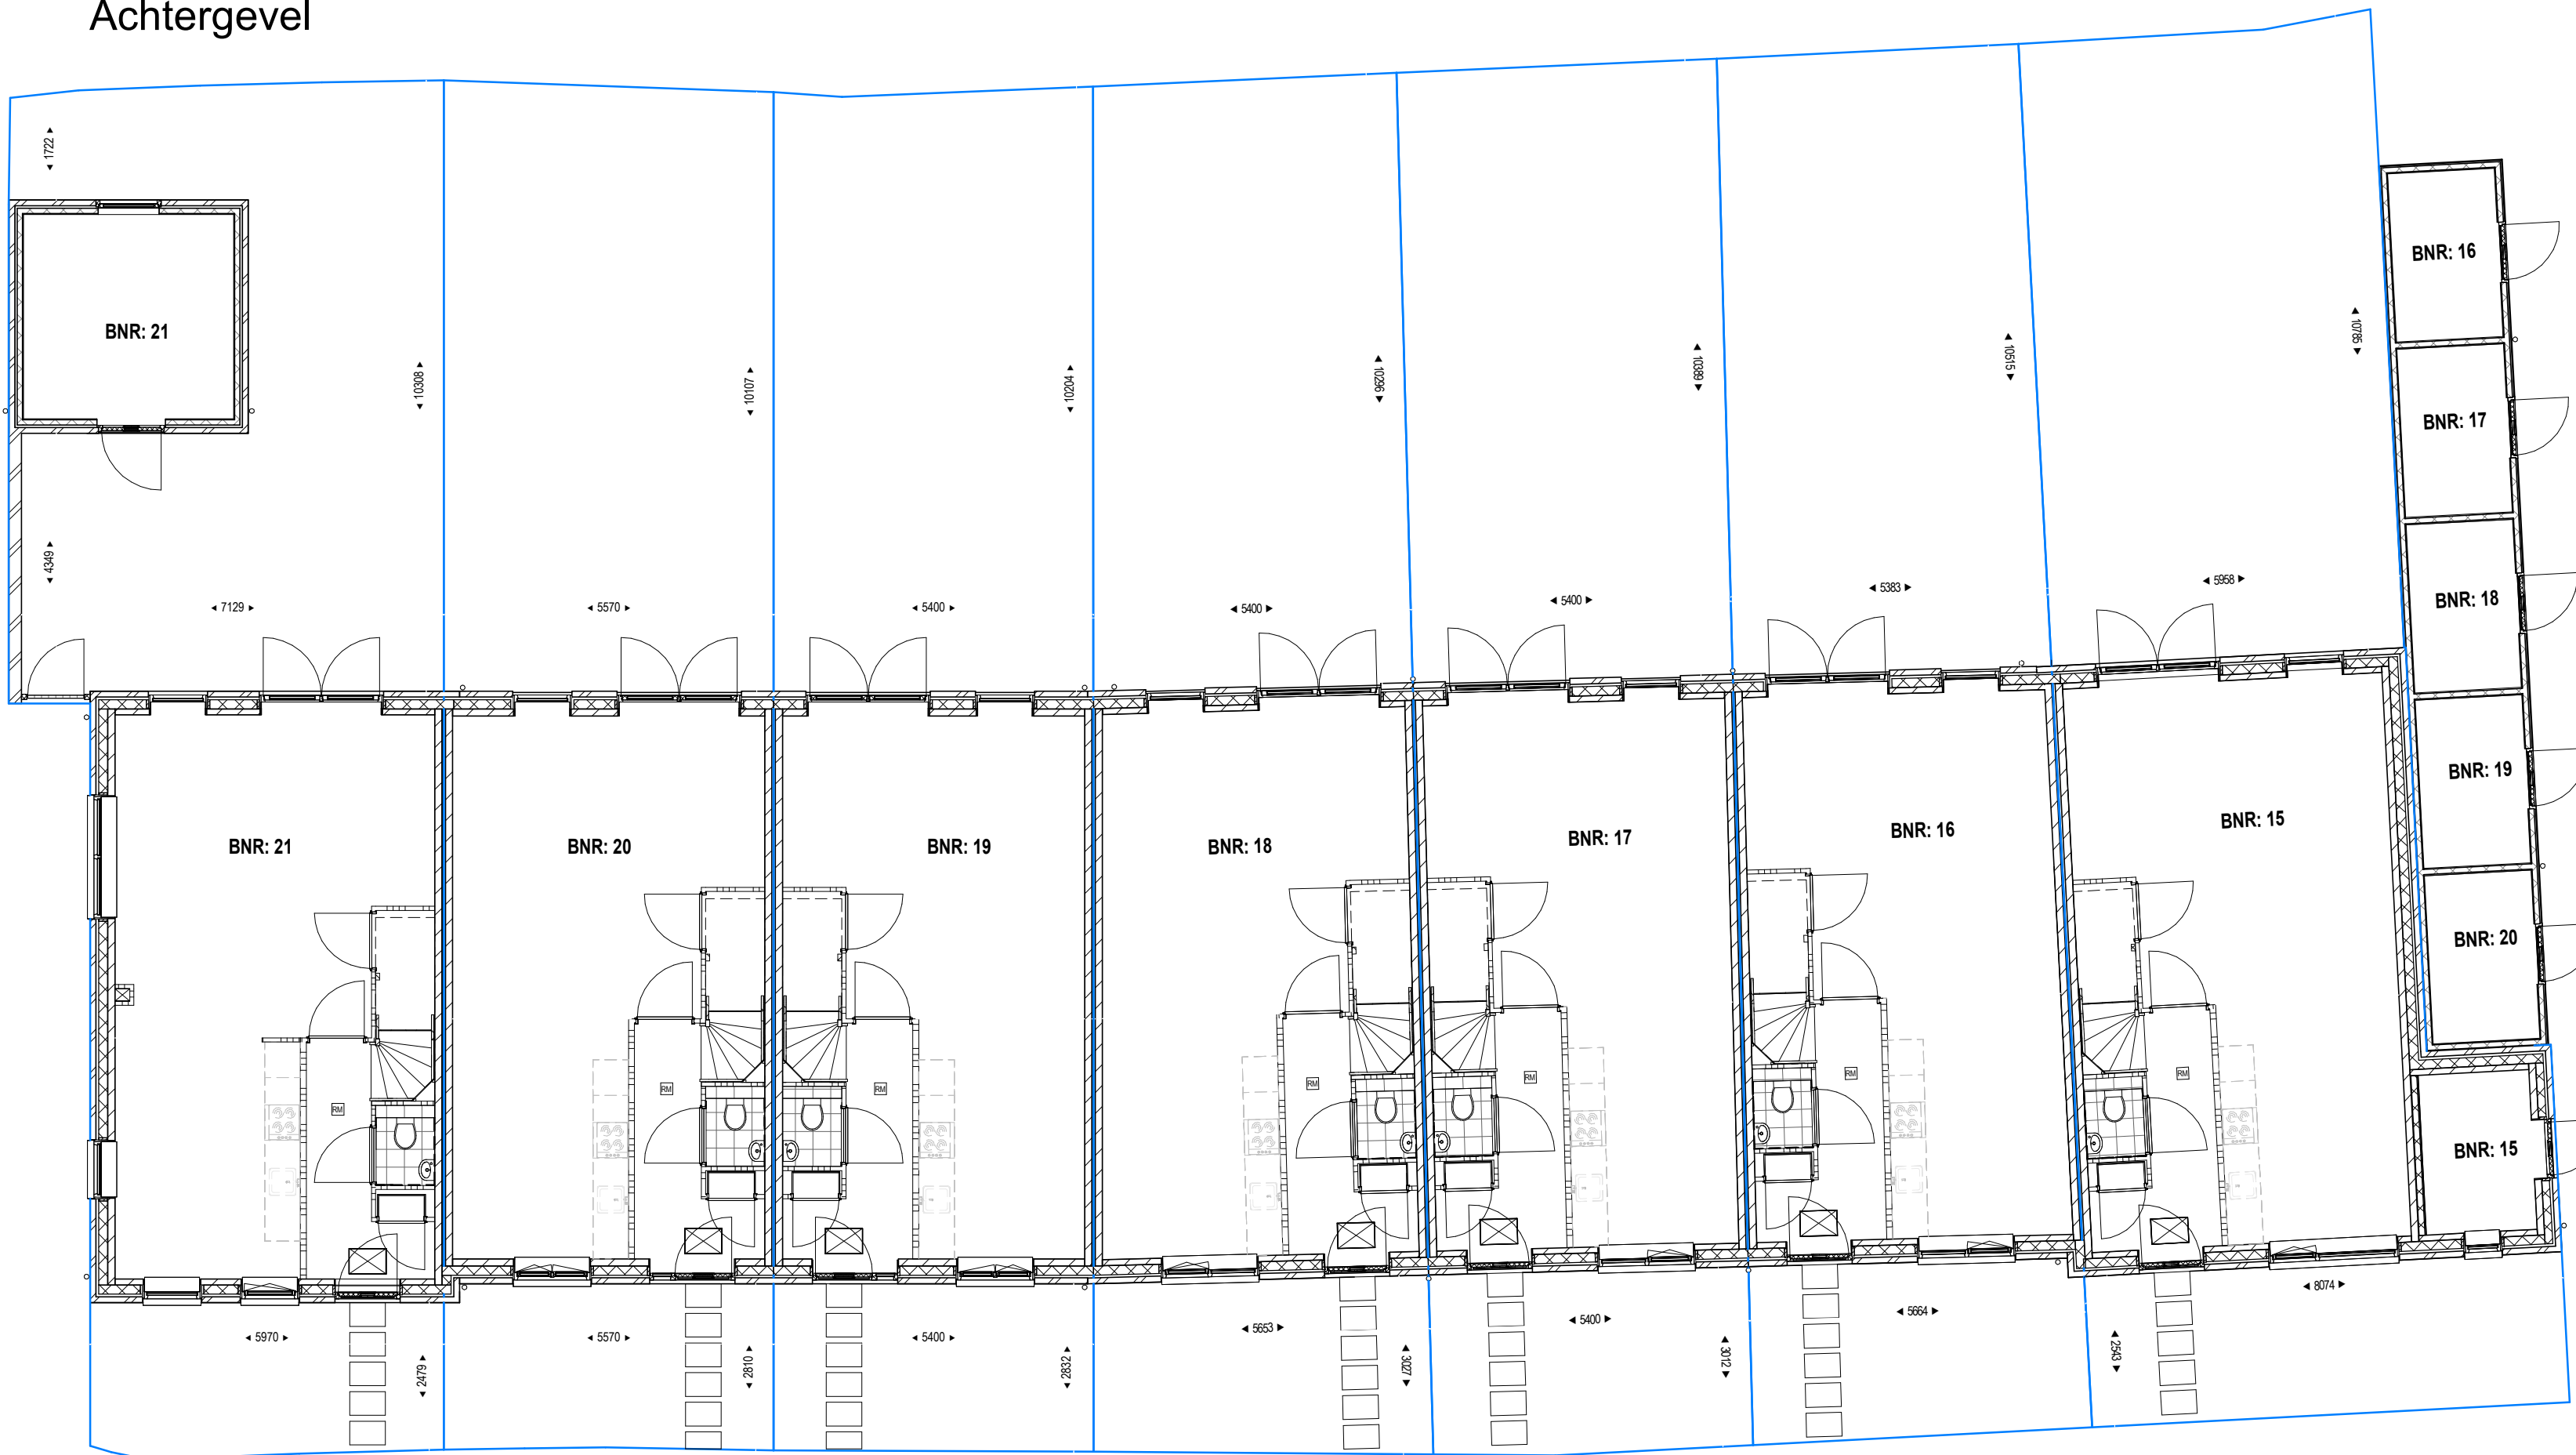

Achtergevel




Blok 7




Rechter zijgevel



Linker zijgevel

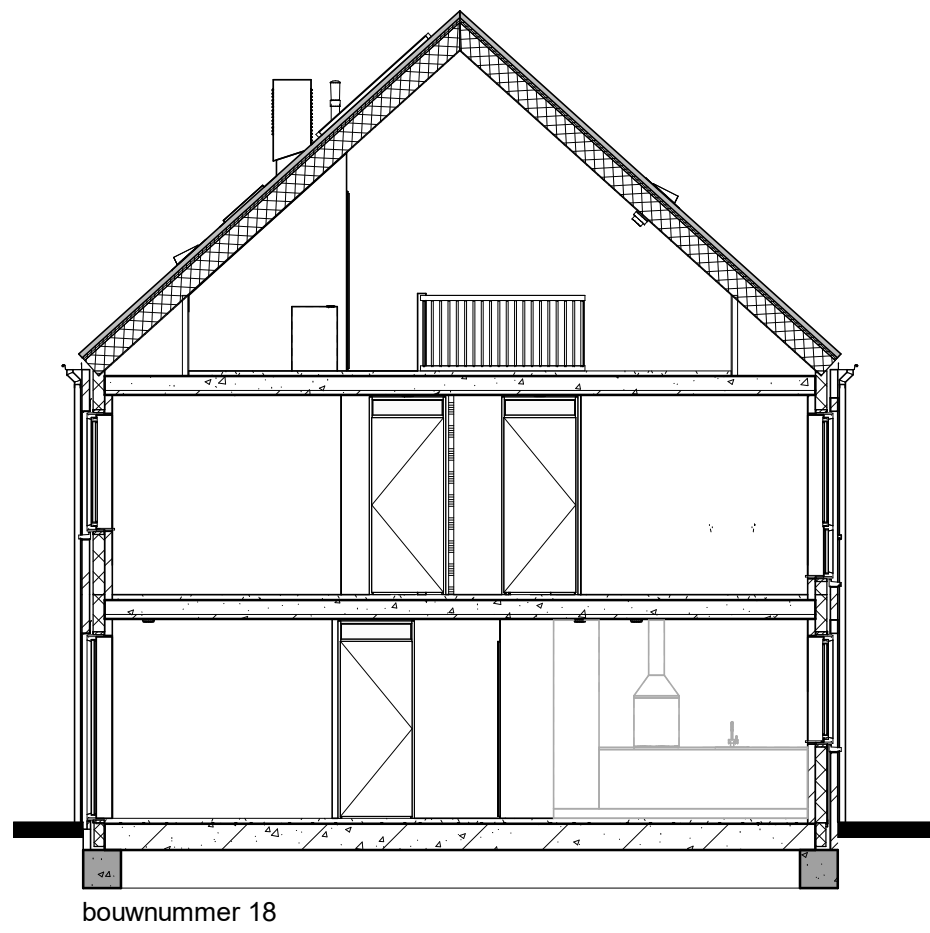


Doorsnede

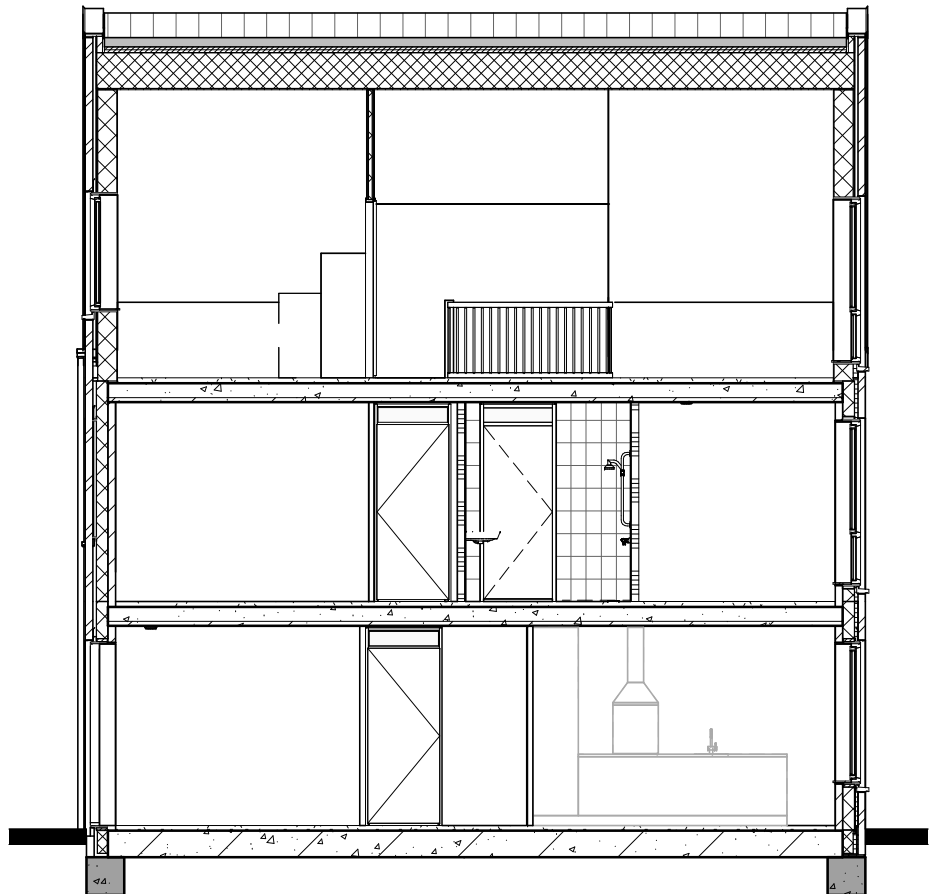


bouwnummer 21

Doorsnede

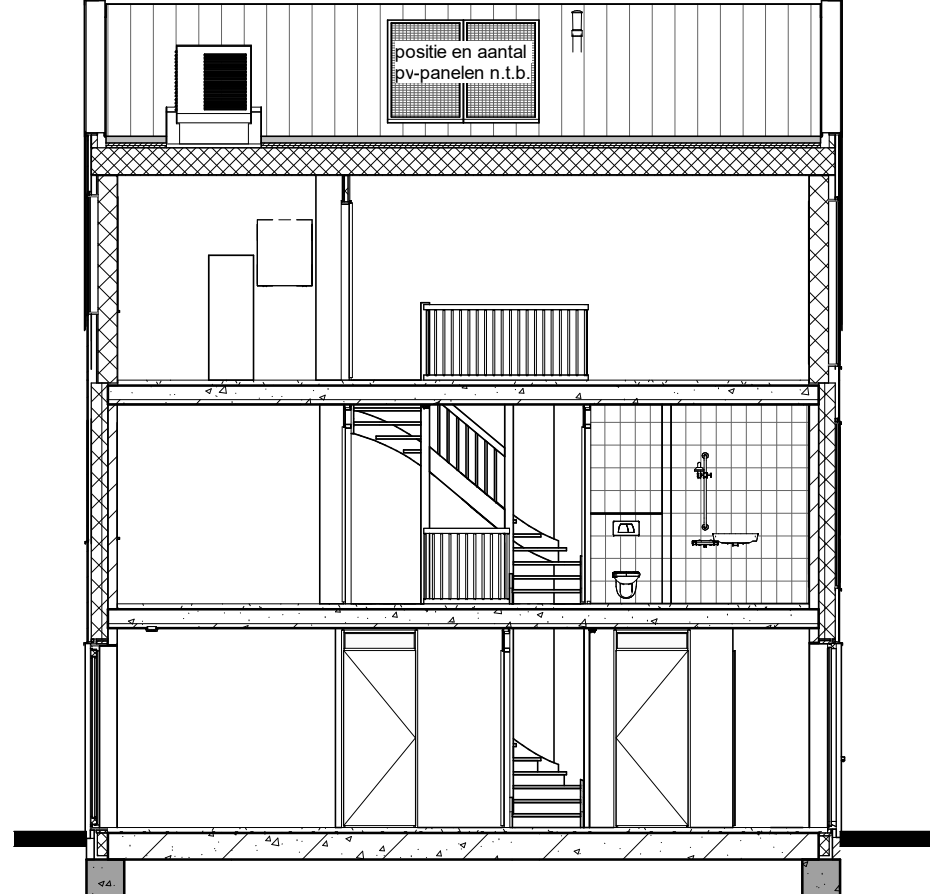

bouwnummer 20

Doorsnede

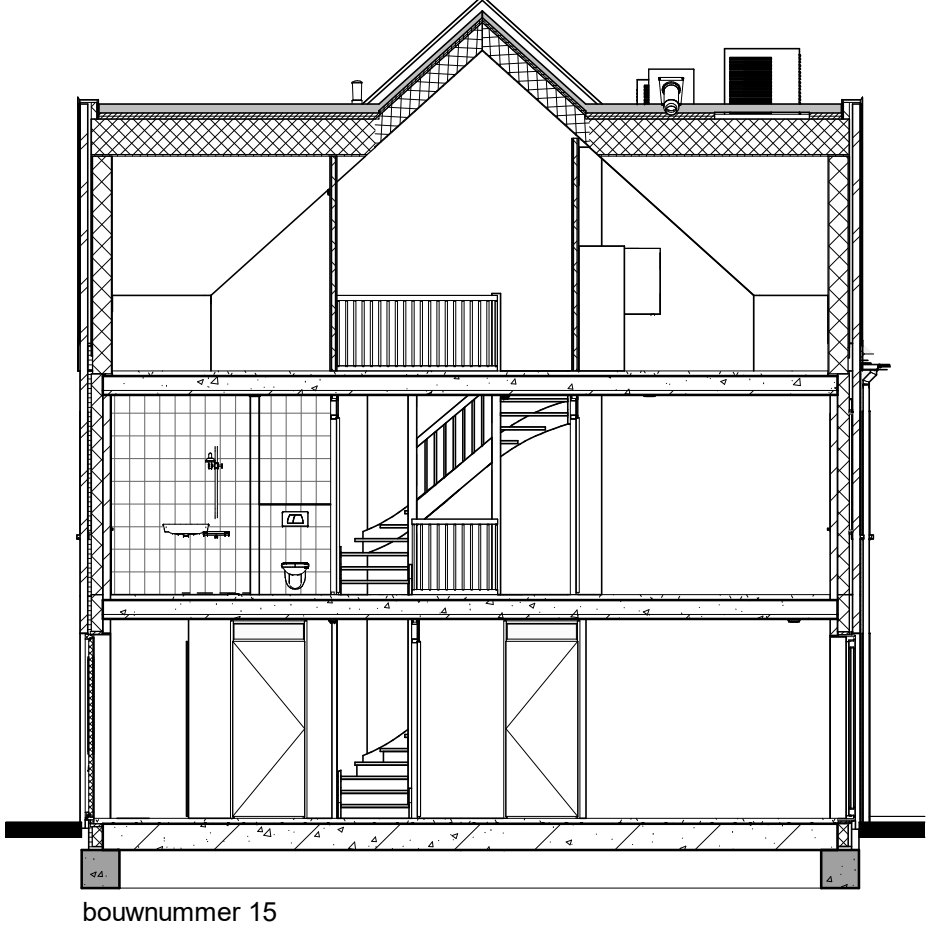

bouwnummer 15

Doorsnede

- Maten in millimeters
- De opgegeven maten zijn circa maten en kunnen afwijken in de praktijk
- Er kunnen geen rechten worden ontleend aan de opgegeven maatvoering

BUURTSCHAP
RODEO

project: Rodeo Terrein
opdrachtgever: Vink Bouw
onderwerp: overzicht blok 7

formaat: 594x1050
schaal: 1 : 100
datum: 28-10-2024

werknummer: 1787
tekening: VK.07