


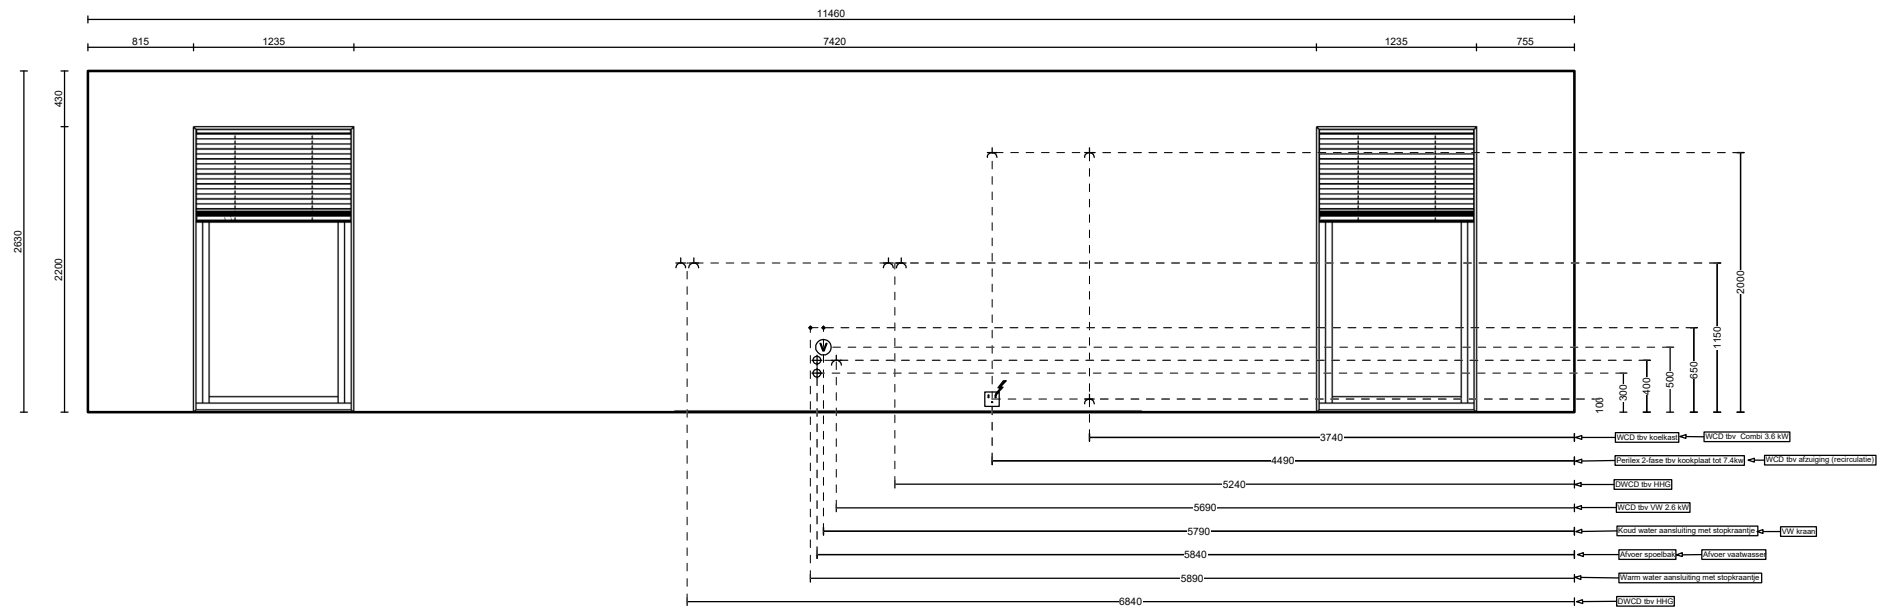


Schaal: Aangepast kader



Arvero
Toekomst 8
6921PW Duiven
026-3033890
h.dekok@arvero.nl

**NOBILIA keuken
615 Laser**

Hardenberg 31 Woningen (van Wijnen)

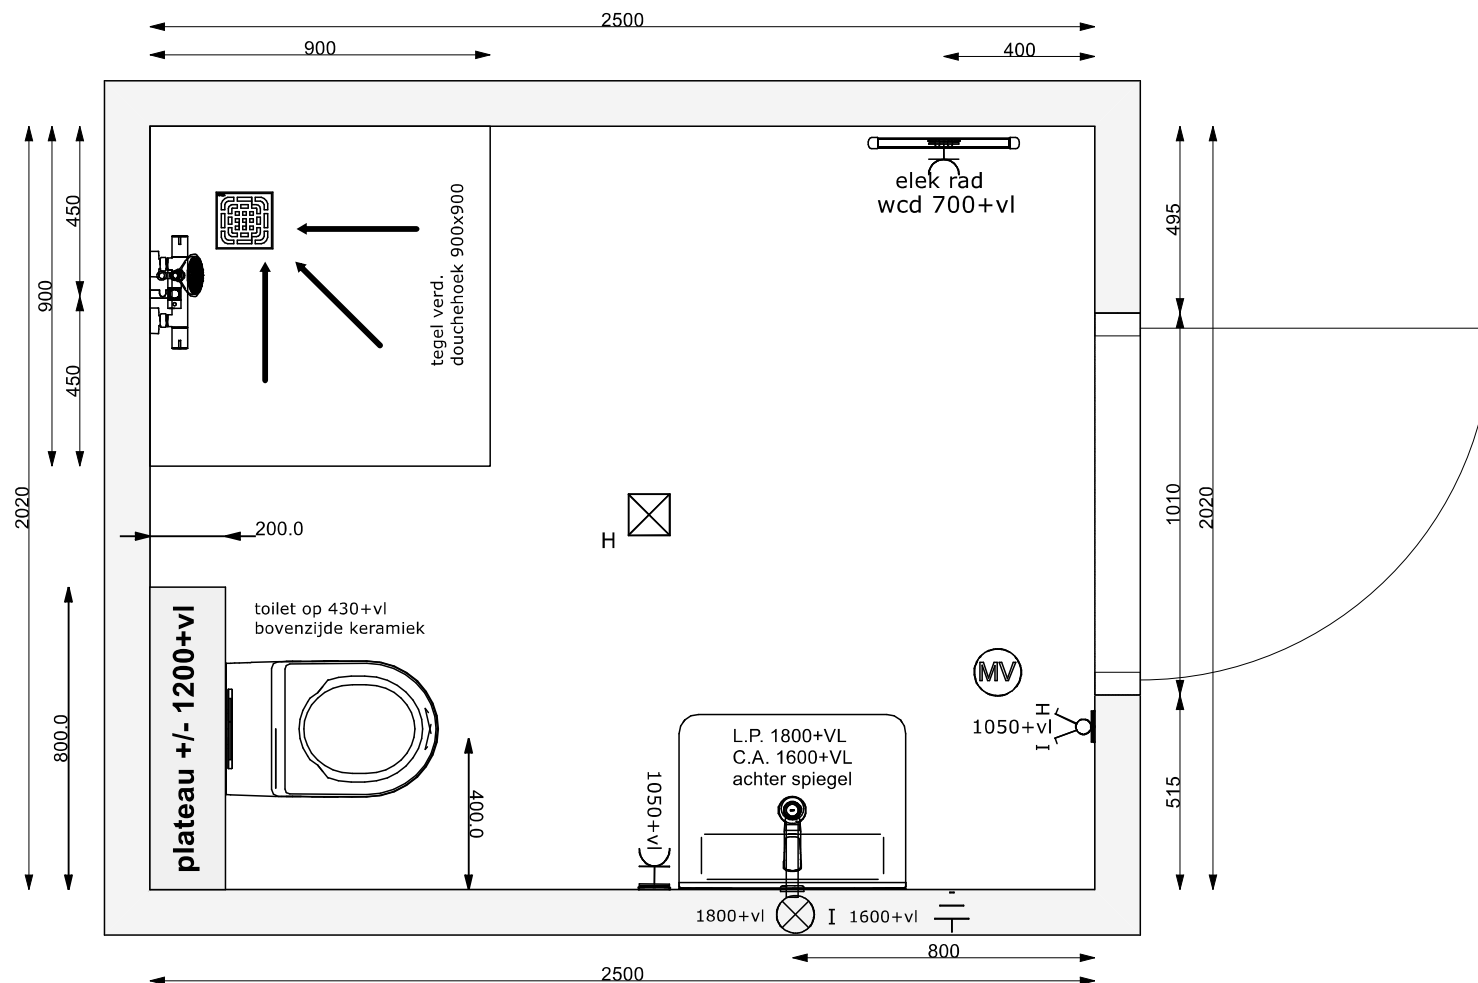

Handtekening:

Schaal: 1:20

Project: De Vechthage - Hardenberg Badk bnr 4.01,4.08,4.09,4.10,4.19,4.20.4.21.avs

Datum 5-12-2025

Project- en bestelgegevens

Project: 31 app. Vechtzone blok 4
Bouwnummer: 4.09

Kopergegevens

Naam:

Uw bestelling (00017830)

Op vrijdag 19 juni 2026 om 09:40 uur heeft u onderstaande binnendeuren besteld.

Deurenserie Individuele keuze

Begane grond (7)

Hal naar Woonkamer



Deur: 1.0
Kleur deur: Alpine wit

Kozijnuitvoering: Enkeldeurs
Draairichting: Rechts
Kozijnsoort: Match
Kozijnstype: BO
Paneel: Glas bovenlicht
Kantvorm: Opdek
Kozijnmateriaal: Staal
Kleur kozijn: Alpine wit
Scharniertype: Paumelle vernikkeld

Deurklink: Buvalux Extra
Slotboring: Loopslot

Technische ruimte naar Hal



Deur: 1.0
Kleur deur: Alpine wit

Kozijnuitvoering: Enkeldeurs
Draairichting: Links
Kozijnsoort: Match
Kozijnstype: BO
Paneel: Boardpaneel
Kantvorm: Opdek
Kozijnmateriaal: Staal
Kleur kozijn: Alpine wit
Scharniertype: Paumelle vernikkeld

Deurklink: Buvalux Extra
Slotboring: Loopslot

Hal naar Slaapkamer 1




Deur: 1.0
Kleur deur: Alpine wit

Kozijnuitvoering: Enkeldeurs
Draairichting: Links
Kozijnsoort: Match
Kozijnstype: BO
Paneel: Glas bovenlicht
Kantvorm: Opdek
Kozijnmateriaal: Staal
Kleur kozijn: Alpine wit
Scharniertype: Paumelle vernikkeld

Deurklink: Buvalux Extra
Slotboring: Loopslot

Hal naar Slaapkamer 2

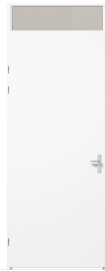

Deur: 1.0
Kleur deur: Alpine wit

Kozijnuitvoering: Enkeldeurs
Draairichting: Links
Kozijnsoort: Match
Kozijnstype: BO
Paneel: Glas bovenlicht
Kantvorm: Opdek
Kozijnmateriaal: Staal
Kleur kozijn: Alpine wit
Scharniertype: Paumelle vernikkeld

Deurklink: Buvalux Extra
Slotboring: Loopslot

Wc 1 naar Hal




Deur: 1.0
Kleur deur: Alpine wit

Kozijnuitvoering: Enkeldeurs
Draairichting: Links
Kozijnsoort: Match
Kozijnstype: BO
Paneel: Glas bovenlicht
Kantvorm: Opdek
Kozijnmateriaal: Staal
Kleur kozijn: Alpine wit
Scharniertype: Paumelle vernikkeld

Deurklink: Buvalux Extra
Slotboring: Vrij/bezetslot

Badkamer 1 naar Hal

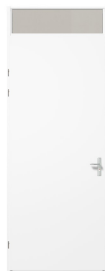

Deur: 1.0
Kleur deur: Alpine wit

Kozijnuitvoering: Enkeldeurs
Draairichting: Links
Kozijnsoort: Match
Kozijnstype: BO
Paneel: Glas bovenlicht
Kantvorm: Opdek
Kozijnmateriaal: Staal
Kleur kozijn: Alpine wit
Scharniertype: Paumelle vernikkeld

Deurklink: Buvalux Extra
Slotboring: Vrij/bezetslot

Meterkast naar Hal



Deur: 1.0
Kleur deur: Alpine wit

Kozijduitvoering: Enkeldeurs
Draairichting: Rechts
Kozijnsoort: Match
Kozijnstype: BO
Paneel: Boardpaneel
Kantvorm: Opdek
Kozijnmateriaal: Staal
Kleur kozijn: Alpine wit
Scharniertype: Paumelle vernikkeld

Deurklink: Buvalux Extra
Slotboring: Kastslot

Uw prijs

Totaalprijs deuren: €0

Aantal	Artikel	Prijs p/st	Totaal
7 x	1.0 - Superlak - Alpine wit - Opdek - Basis	€0	€0

Totaalprijs kozijnen: €0

5 x	Match, BO - Alpine wit - Opdek - Glas bovenlicht - Basis	€0	€0
5 x	Paumelle vernikkeld - Basis	€0	€0
2 x	Match, BO - Alpine wit - Opdek - Boardpaneel - Basis	€0	€0
2 x	Paumelle vernikkeld - Basis	€0	€0

Totaalprijs deurklinken: €0

4 x	Buvalux Extra, Loopslot - Basis	€0	€0
2 x	Buvalux Extra, Vrij/bezetslot - Basis	€0	€0
1 x	Buvalux Extra, Kastslot - Basis	€0	€0

Subtotaal €0

Totaal te betalen €0

Voorwaarden

Deze voorwaarden zijn van toepassing op deze bestelling:

- Alle prijzen zijn inclusief 21% BTW.
- Genoemde prijzen zijn meerprijzen t.o.v. de basis.
- Indien u een tweede bestelling plaatst, komt de eerste bestelling in zijn geheel te vervallen.
- Op deze bestelling zijn de Algemene verkoop- en leveringsvoorwaarden van Svedex B.V. van toepassing.