


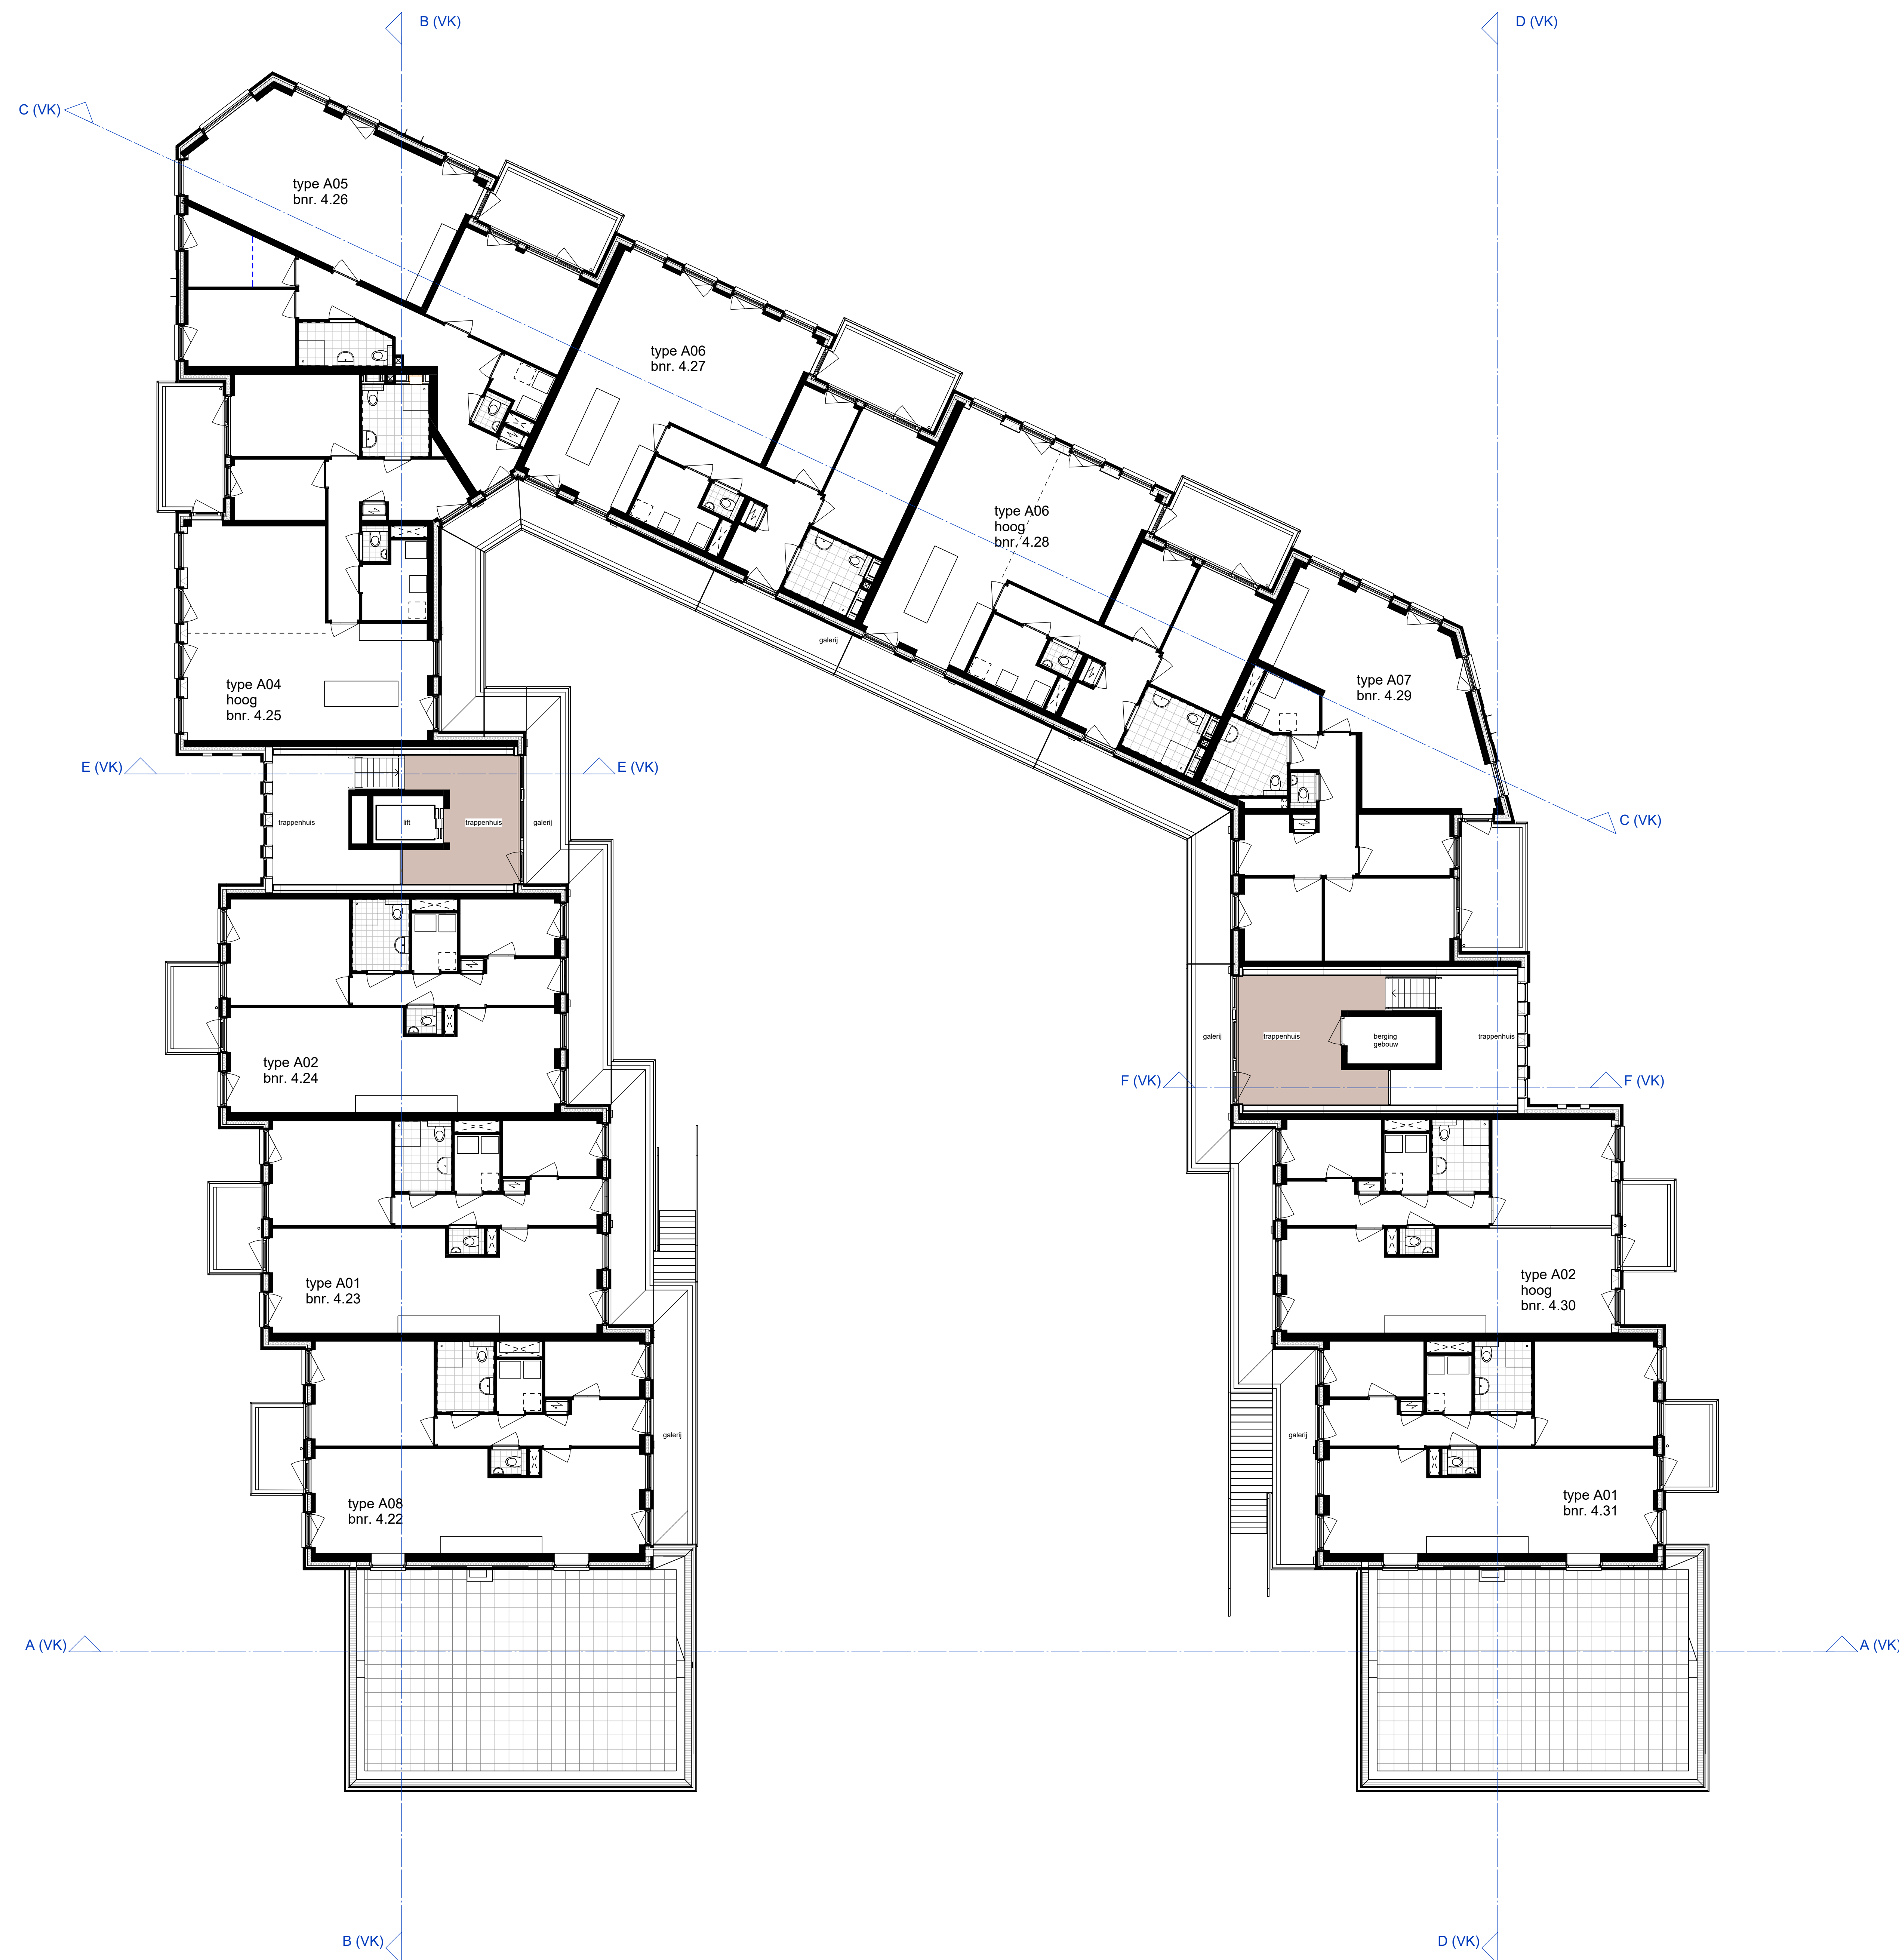

Overzicht 2e verdieping