

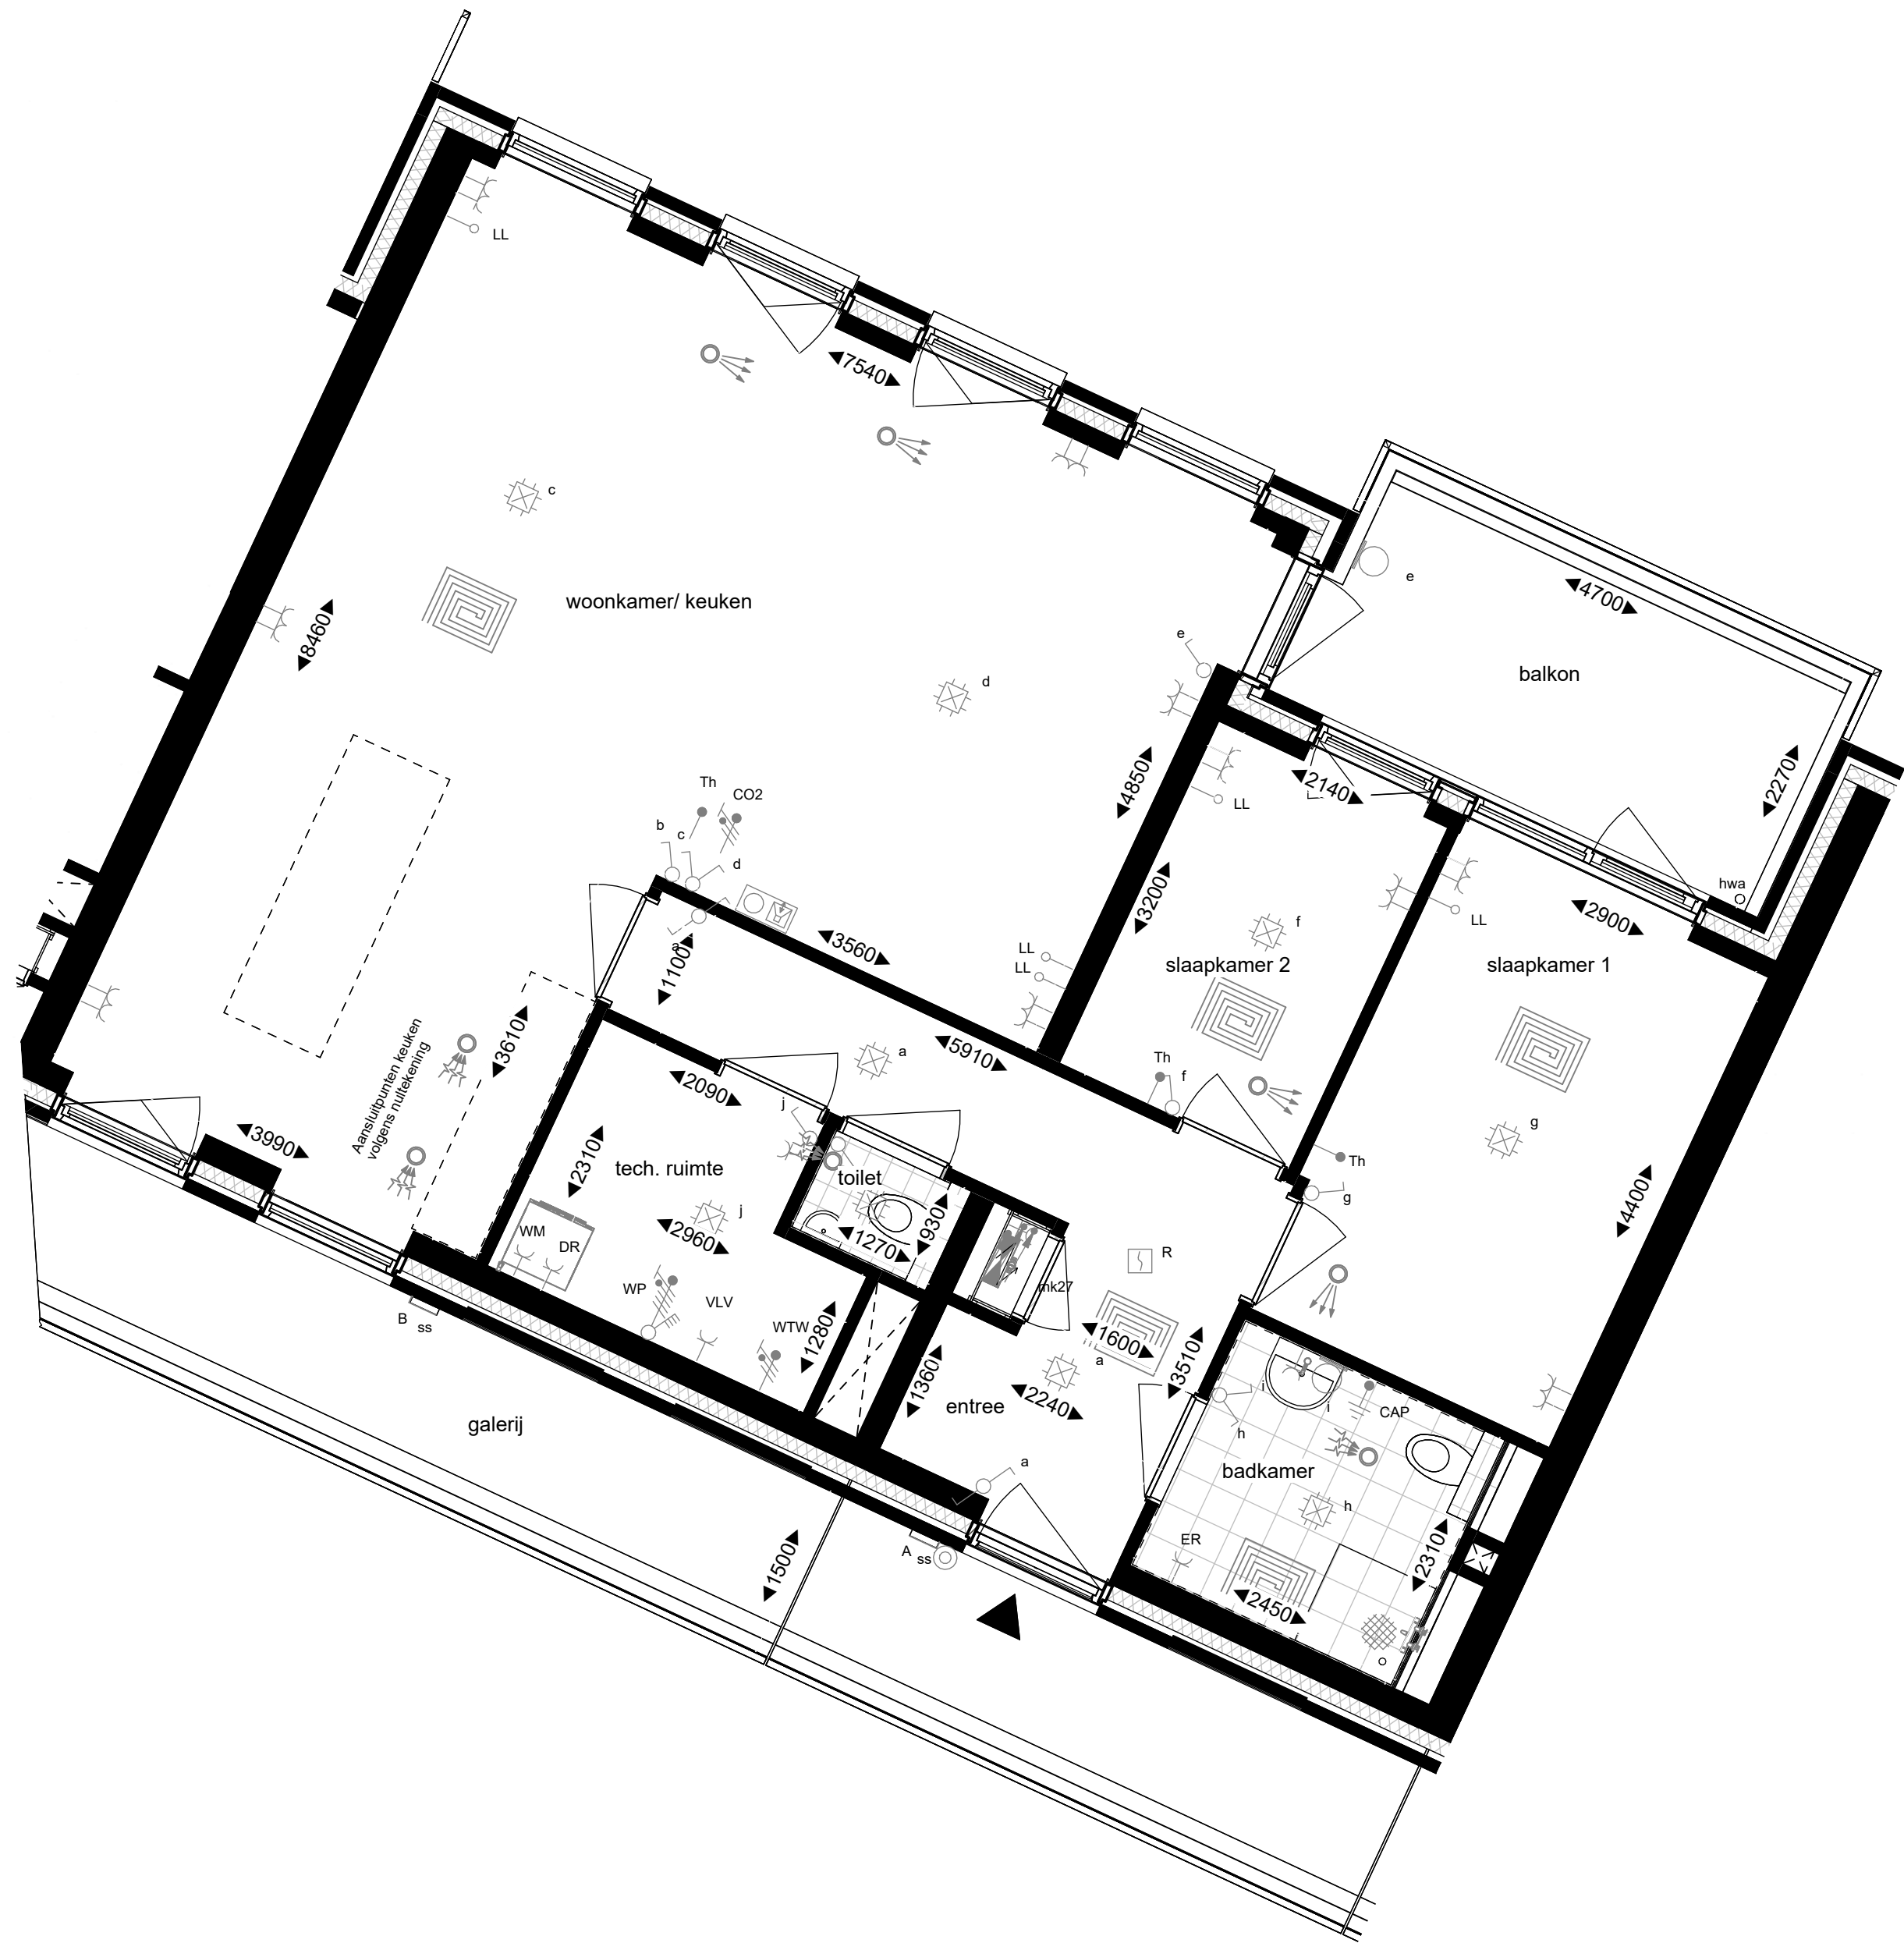


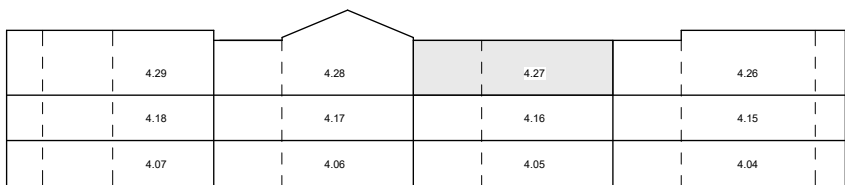


LEGENDA ELEKTRA		
	Aansluitpunt 1 fase	D - Data
	Aansluitpunt 1 fase, geschakeld	CAI - Centrale antenne
	Aansluitpunt 3 fasen, geschakeld	WM - Opstelplaats Wasmachine
	Aansluitpunt data	DR - Opstelplaats Droger
	Aansluitpunt licht	WTW - Mechanische ventilatie
	Aansluitpunt licht wand	TH - Thermostaat
	Aansluitpunt niet bedraad	WP - Warmtepomp
	Aardmat	LL - Loze leiding
	Centraal aardpunt	CO2 - CO2 sensor
	Schakelaar, 1-polig	E-RAD - Elektrische radiator
	Schakelaar, serie-	VDD - Vrijloop deurdranger
	Schakelaar, wissel-	A/B/ss/e - Codering buitenarmaturen
	Contactdoos 1-voudig	
	Contactdoos 1-voudig, waterdicht	
	Contactdoos 2-voudig, opbouw	
	Contactdoos 2-voudig in 2 inbouwdozen	
	Beldrukker	
	Melder, rook, optisch	
	Thermostaatleiding, bedraad	
	Verdeelinrichting-MK	
	Elektrische radiator	
	Videofoon toestel binnen	
	Wandarmatuur	

LEGENDA BOUWKUNDIG	
	metselwerk
	binnenwand
	kalkzandsteenwand
	isolatie
	voorzetwand
	HSB-wand
	vloertegels
	wandtegels
	entree
	stalen binnendeurkozijn
	kunststof kozijn met draaikiepraam
	houten entree deurkozijn zelfsluitend
	schacht
	bv
	wp
	hwa
	bouwbesluitlijn breedte 1,8 meter

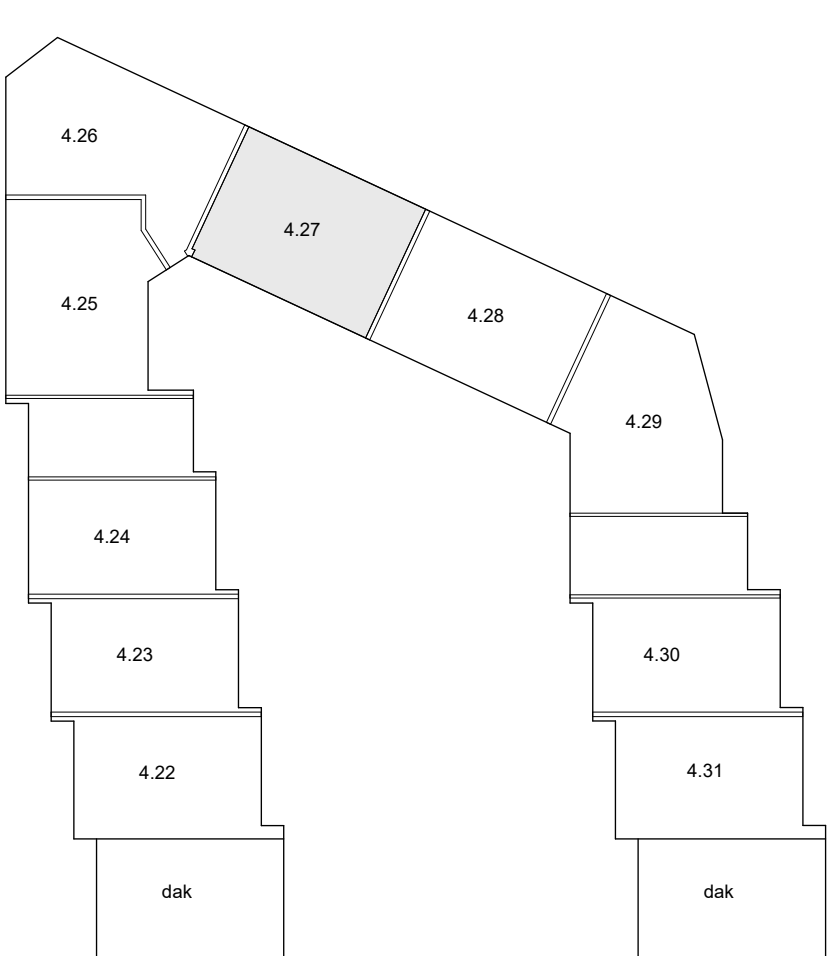

achtergevel

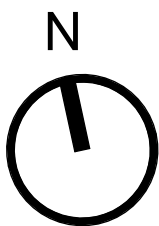

plattegrond 2e verdieping

Alle maten op de tekening zijn in millimeter tenzij anders aangegeven.
Alle maten op de tekening zijn circa-maten en niet geschikt voor opdrachten aan derden
De keukeninrichting en opstelplaats van de wasmachine en wasdroger die op de tekening is aangegeven dienen uitsluitend ter oriëntatie
De positie van de op tekening aangegeven schakelaars, aansluitpunten en wand- en plafondlichtpunten zijn indicatief.
De op tekening aangegeven installaties zoals pv-panelen, radiatoren, convectoren en mvpunten zijn indicatief;
afmeting, locatie en de aantallen volgens nadere opgave van de installateur.

Bouwnummer 4.27

tekening	schaal
VK2410-4.27	1:50
	getekend
	21-10-2025
	gewijzigd

project: Vechthage
2022050

