



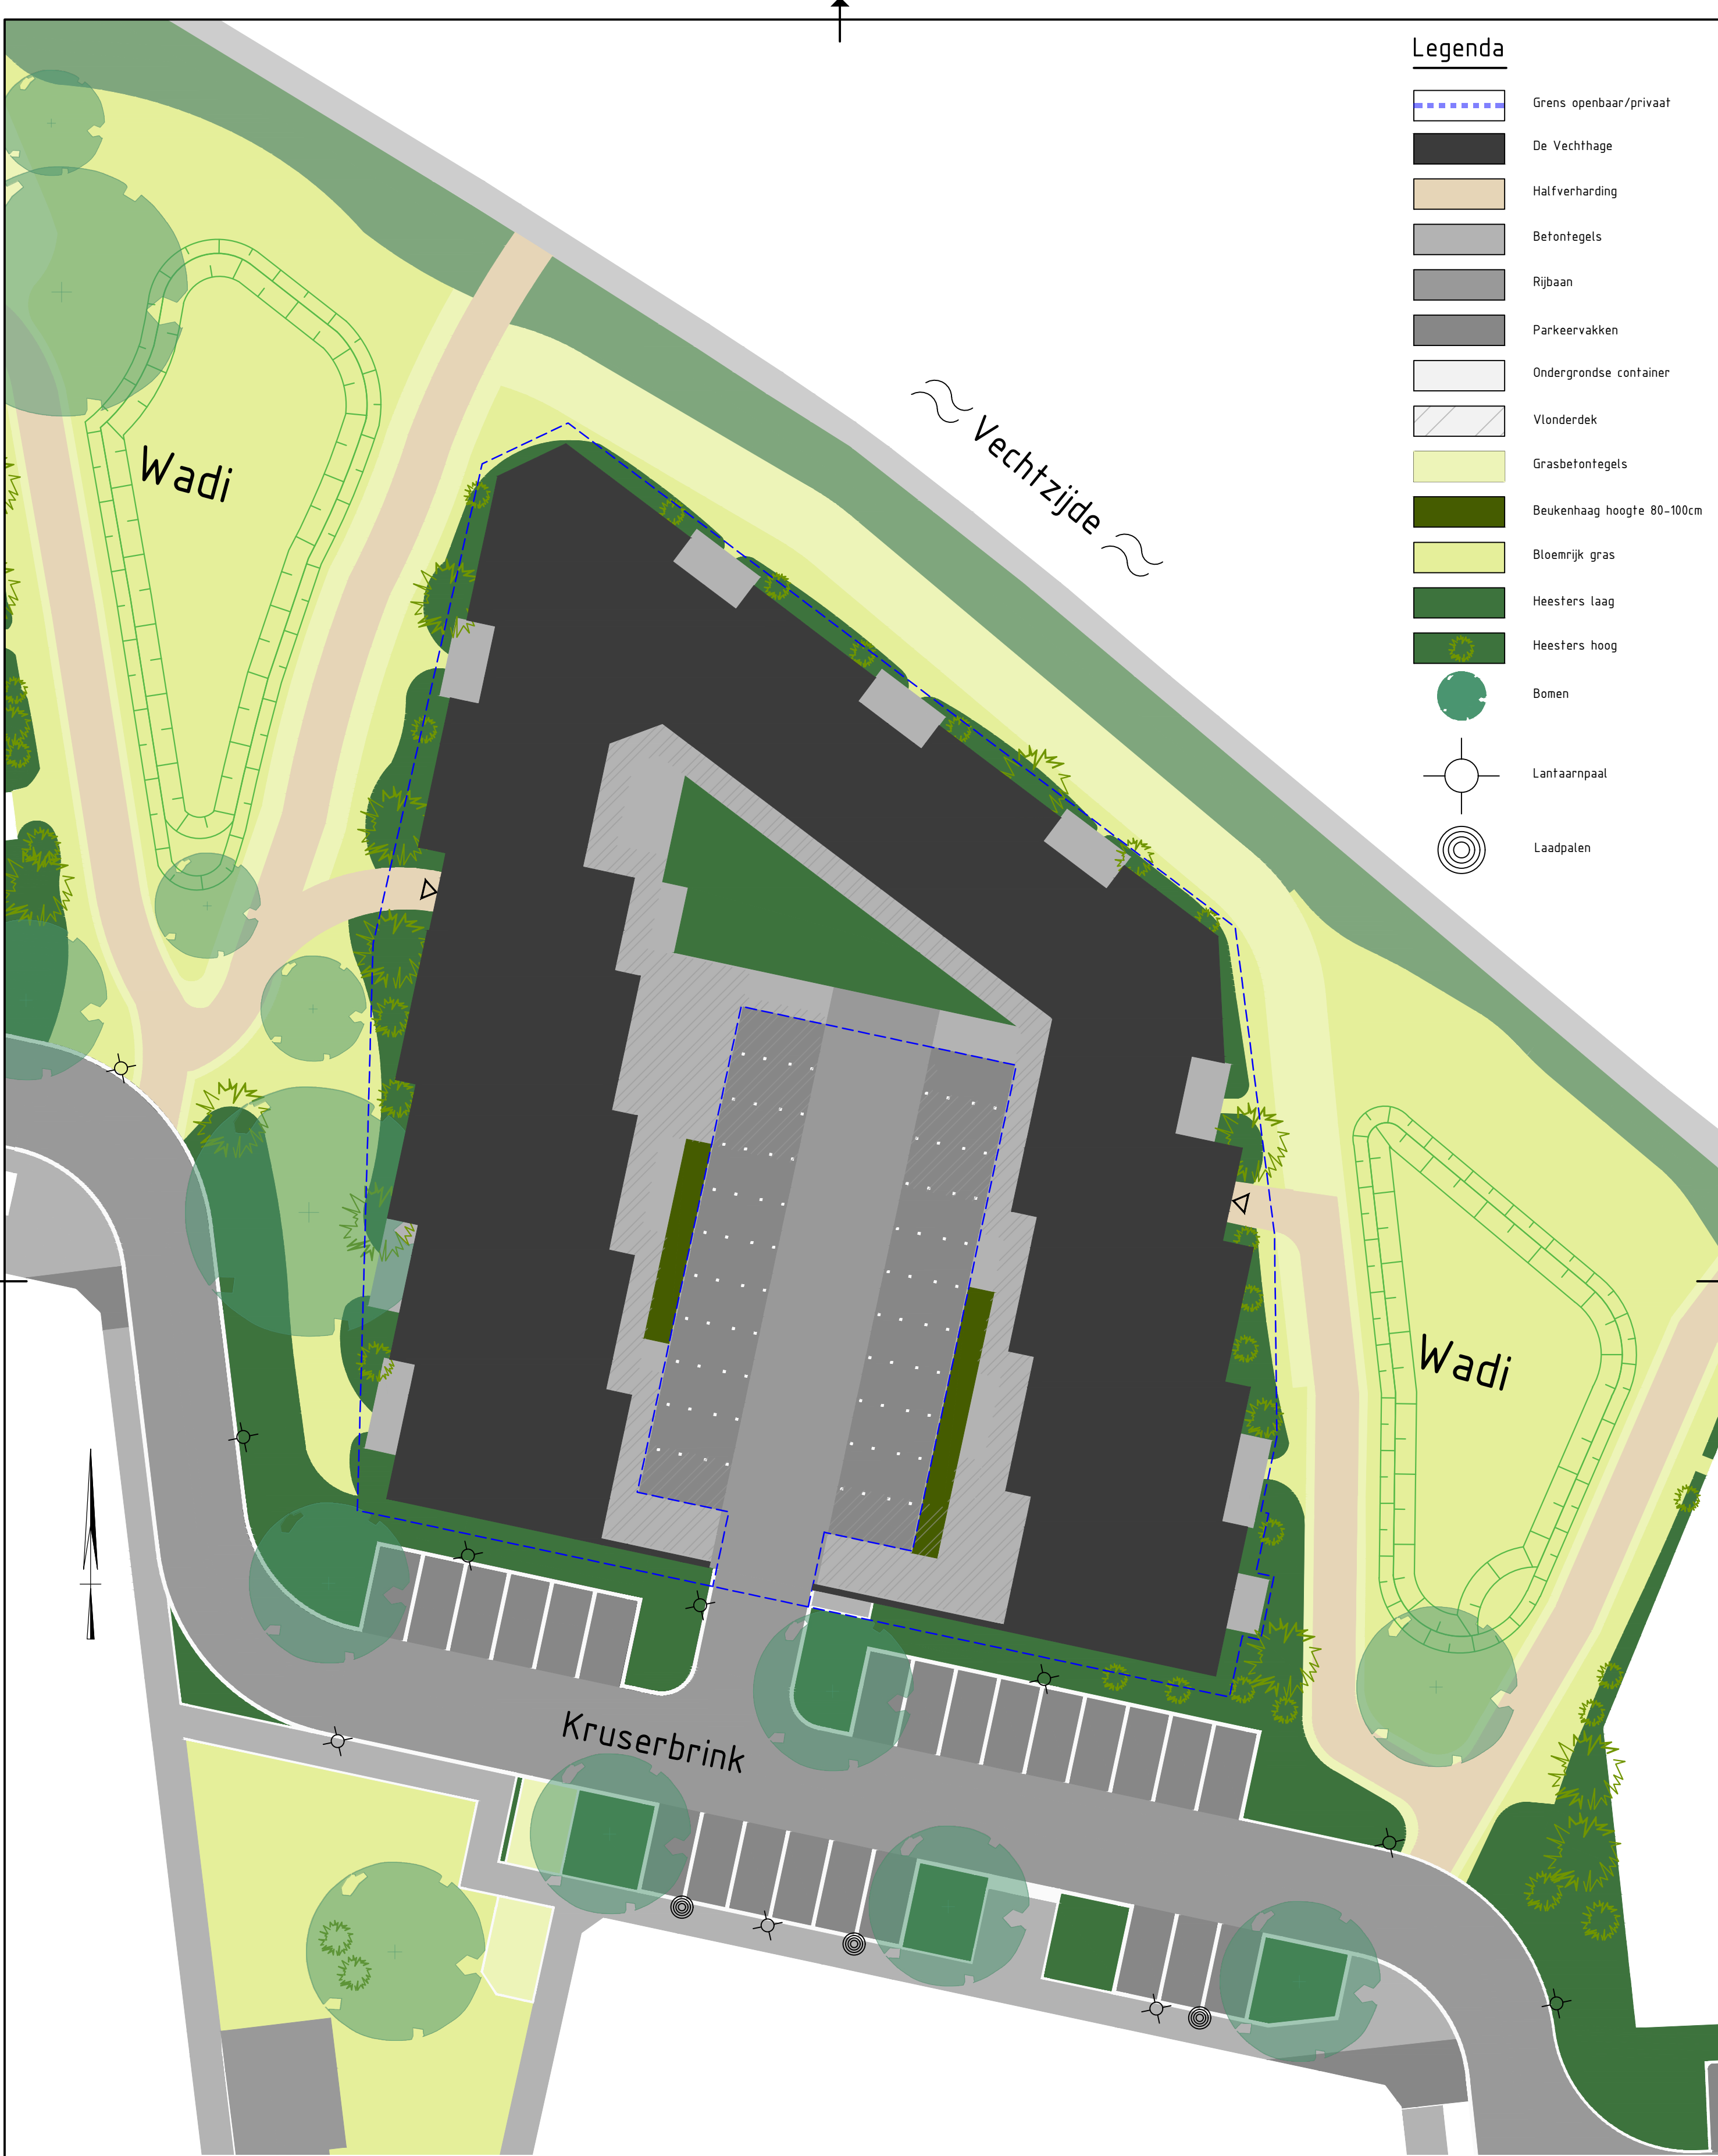

Alle maten op de tekening zijn in millimeter tenzij anders
aangegeven.
Inrichting openbare ruimte is geen onderdeel van de overeenkomst.
Aan de tekening kunnen geen rechten verleend worden m.b.t. deze
openbare ruimte

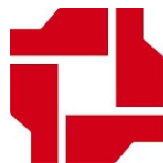

VAN WIJNEN

Onderwerp
Situatie appartementengebouw de Vechthage
Hardenberg
Project
Vechtzone Hardenberg
Formaat
A2+ staand
Schaal
1:250
Datum
5-11-2025