
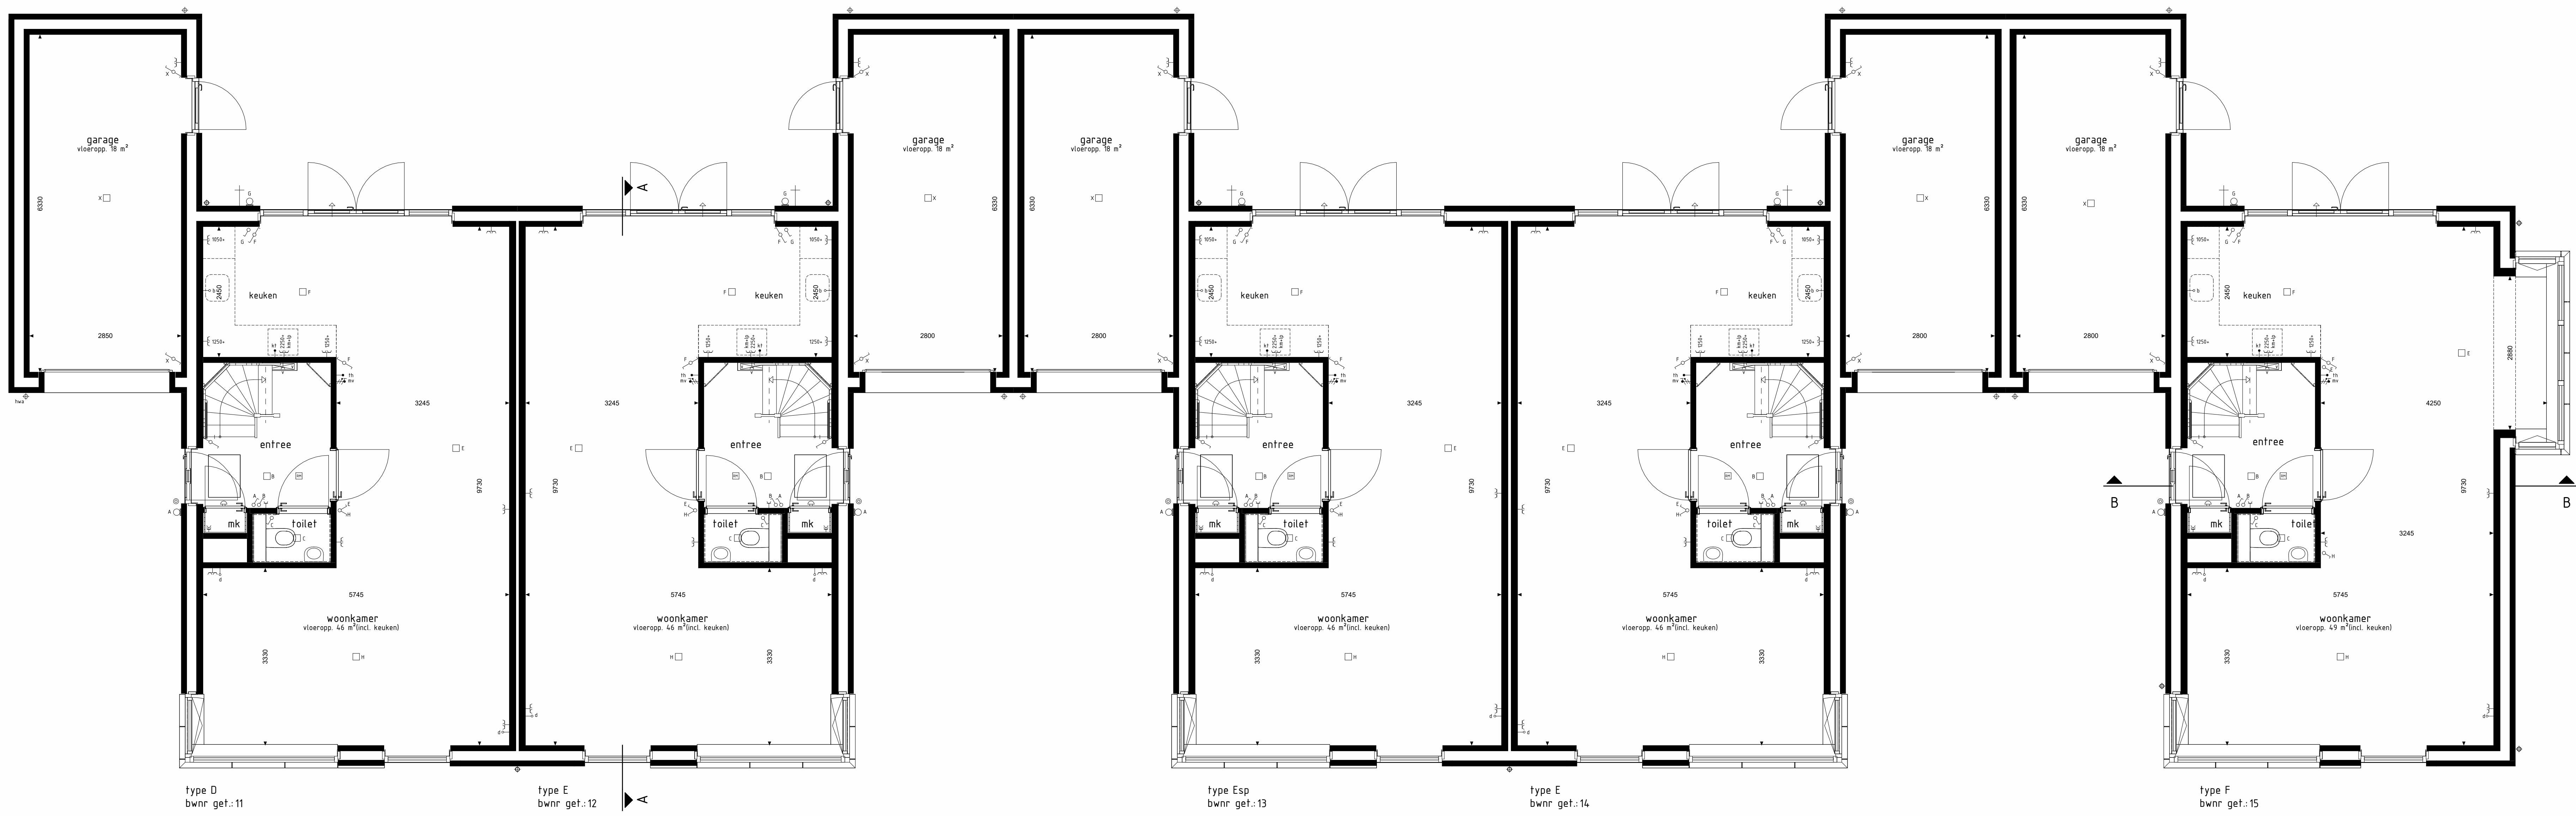
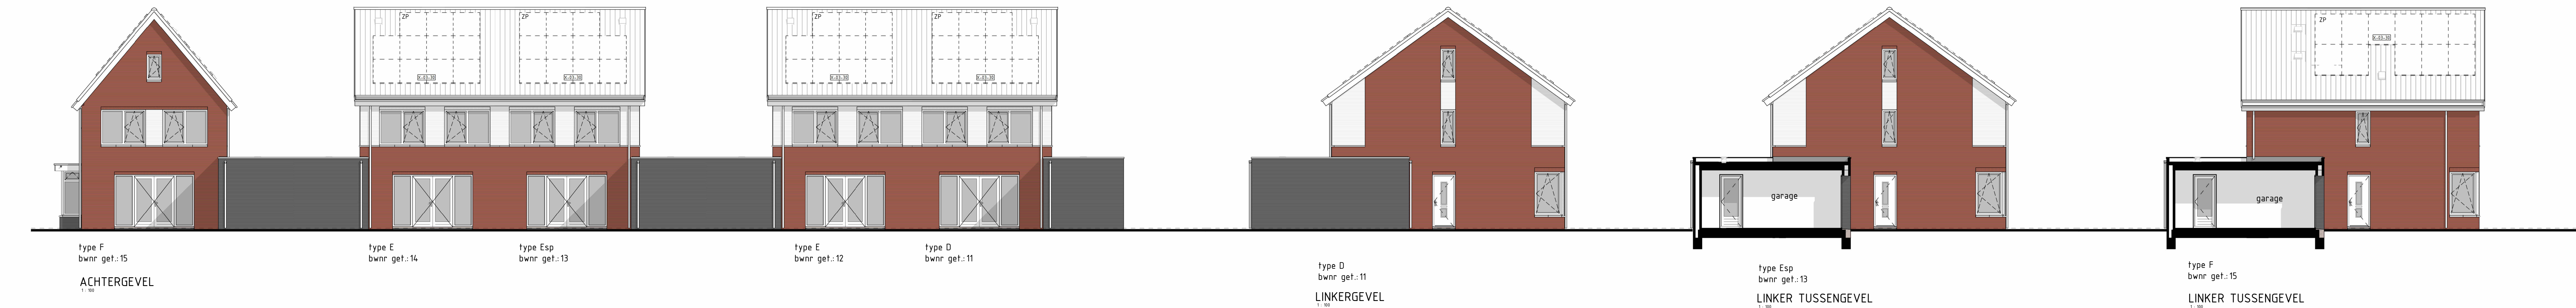


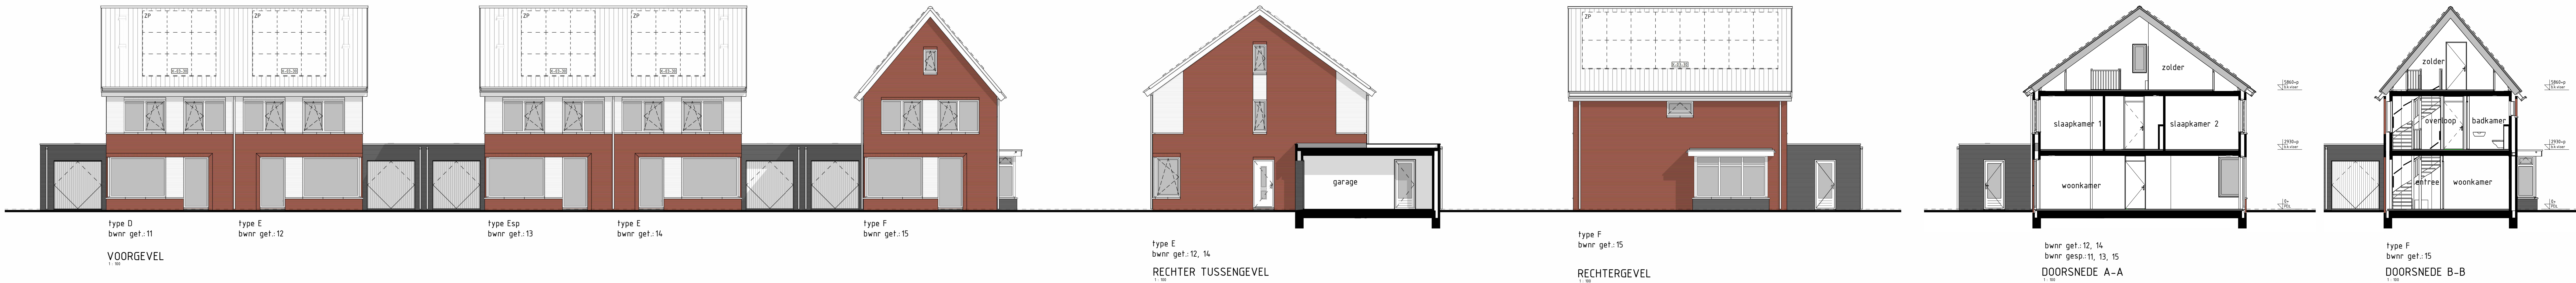

RENVOOI OPTIES
X-03-30 Optie zonnepanelen

BOUWKUNDIG RENVOOI

- schakelaar enkel
- schakelaar dubbel
- waterschakelaar
- regeling mech. ventilatie
- plafondlichtpunt
- plafondlichtpunt opbouw
- wandlichtpunt
- rookmelder
- rookmelder opbouw
- geaard wandcontactdoos enkel
- geaard wandcontactdoos dubbel opbouw
- geaard wandcontactdoos dubbel volledig inbouw
- schel
- deurtel
- aansluitpunt data/telefoon/televisie (loos)
- aansluitpunt koelkasttel (loos)
- aansluitpunt koelkasttel
- aansluitpunt boiler (loos)
- aansluitpunt thermostaat
- aansluitpunt thermostaat cv
- aansluitpunt elektrische radiator
- aansluitpunt overvoer t.b.v. zonnepanelen
- aansluitpunt warmtepomp + boiler
- aansluitpunt wasmachine
- aansluitpunt wasdroger
- aansluitpunt gebalanceerde ventilatie-unit
- keukenspoel
- aansluitpunt vloerverwarming
- radiator
- vloerverwarming cv installatie
- voetplaat wasmachine
- voetplaat wasdroger
- voetplaat koelkast
- voetplaat gebalanceerde ventilatie-unit
- voetplaat warmtepomp
- voetplaat boiler
- postje optioneel extra boiler
- voetplaat overvoer t.b.v. zonnepanelen
- zonnepanelen (postje indicatief)
- buitenraam met schroep
- buitenraam
- schroep
- hempvalerzwaar

De voor- en achterzijde van de woning zijn symbool in de plattegronden.

Gevelaanzichten, begane grond & doorsneden

woningtype: D, E, Esp, en F

plan Liviahof

PROJECT : Beuningen, 31 woningen

BOUWNRS : 11 tm 15

SCHAAL : zie tekening

DATUM : 22 januari 2026

TEKENINGNR : VK-07

Bouwbedrijf van Peer bv.
IJseldijk 47
5345 RG Oss
Telefoon: 0413-624252
info@bouwbedrijfvanpeer.nl
www.bouwbedrijfvanpeer.nl