



VOORGEVEL

RECHTER TUSSENGEVEL

RECHTER TUSSENGEVEL

RECHTERGEVEL




ACHTERGEVEL

LINKERGEVEL


LINKER TUSSENGEVEL

LINKER TUSSENGEVEL

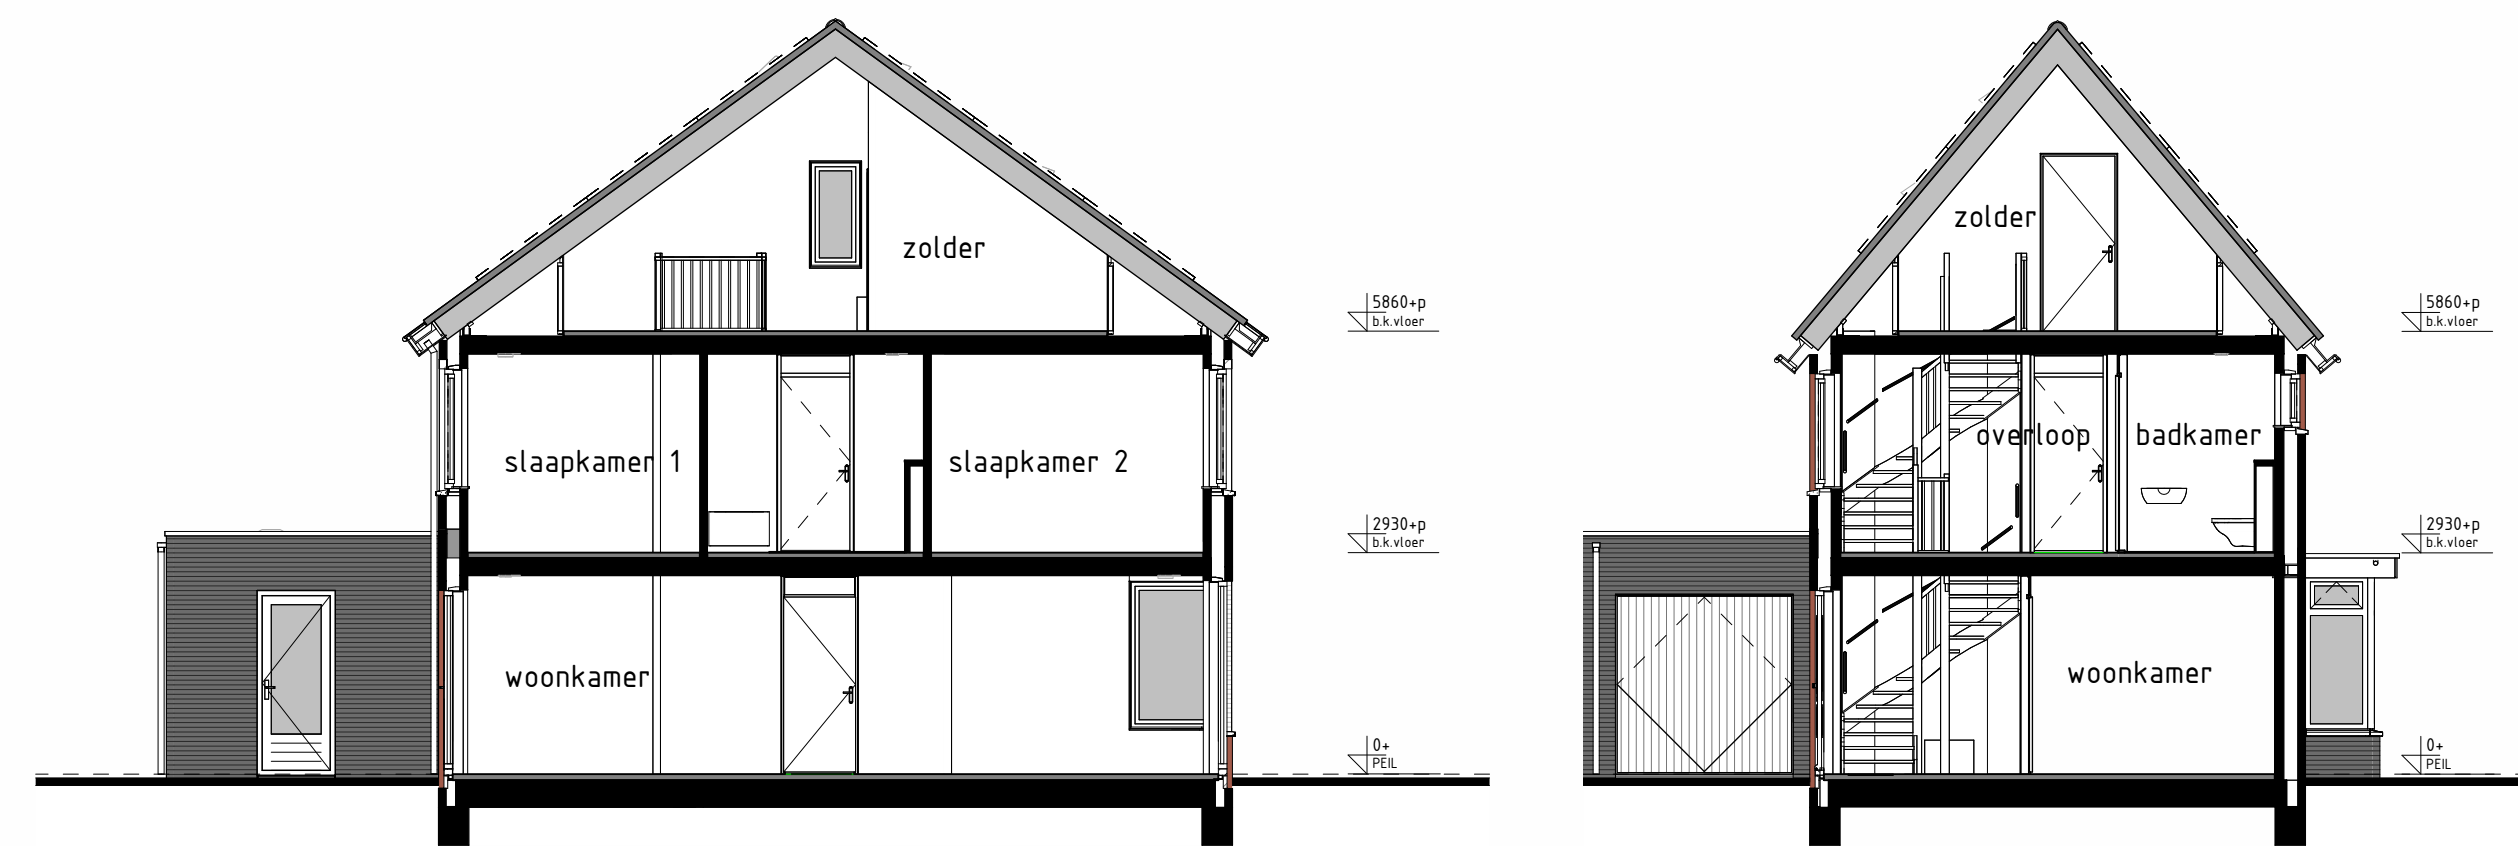

DOORSNEDEN A-A

DOORSNEDEN B-B

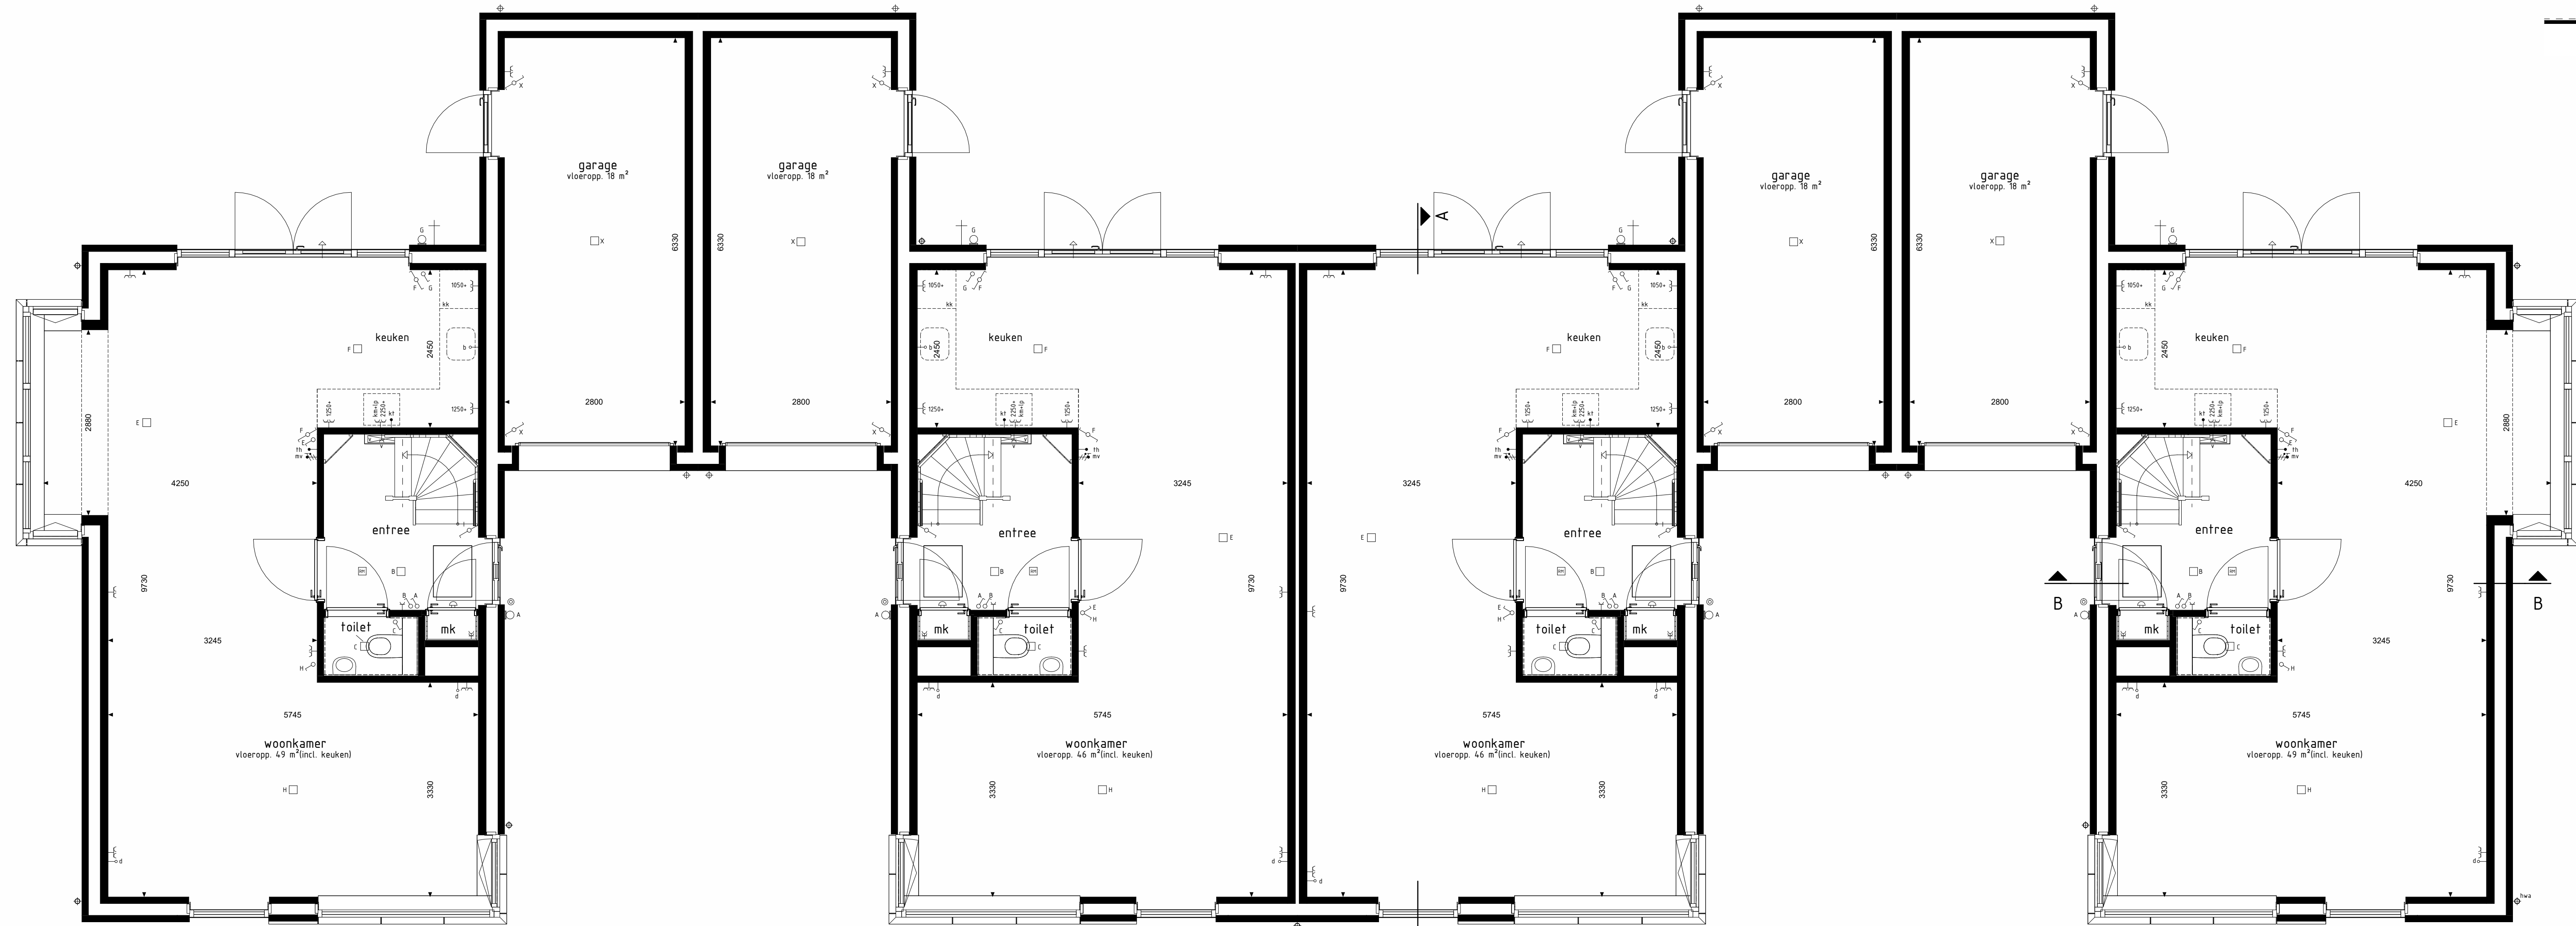

BEGANE GROND

RENVOL OPTIES
X-03-30 Optie zonnepanelen

BOUWKUNDIG RENVOL

- schakelaar enkel
- schakelaar dubbel
- wisselschakelaar
- regeling mech. ventilatie
- plafondschakelaar
- plafondschakelaar opbouw
- wandlamp
- rookmelder
- rookmelder opbouw
- geaard wandcontactdoos enkel
- geaard wandcontactdoos dubbel opbouw
- geaard wandcontactdoos dubbel volledig inbouw
- schel
- duurval
- aansluitpunt data/telefoon/televisie (loos)
- aansluitpunt kooktoestel (loos)
- aansluitpunt kooktoestel
- aansluitpunt boiler (loos)
- aansluitpunt thermostaat
- aansluitpunt thermostaat cv
- er- aansluitpunt elektrische radiator
- er- aansluitpunt oververh. b.v. zonnepanelen
- wp-b- aansluitpunt warmtepomp - boiler
- wp- aansluitpunt wasmachine
- wd- aansluitpunt wasdroger
- mv wlv- aansluitpunt gebalanceerde ventilatie-unit
- kn-b- aansluitpunt keukenmedel - lichtpunt
- er- aansluitpunt vloerverwarming
- radiator
- vloerverwarming cv installatie
- vm opstelplaats wasmachine
- wd opstelplaats wasdroger
- mk opstelplaats keuken
- mv wlv opstelplaats gebalanceerde ventilatie-unit
- wp-b opstelplaats warmtepomp - boiler
- vp opstelplaats warmtepomp
- b opstelplaats boiler
- p.b. profile optioneel extra boiler
- o opstelplaats oververh. b.v. zonnepanelen
- zp zonnepanelen (positie indicatief)
- buh- buiterkran met schroefput
- huh- buiterkran
- schroefput
- huh- hemelwaterafvoer

De voor uw woning van toepassing zijnde symbolen zijn opgenomen in de plattegronden.

Gevelaanzichten, begane grond & doorsneden

**woningtype:
E, Esp, F en Fsp**

plan
Liviahof



PROJECT	: Beuningen, 31 woningen	 Bouwbedrijf van Peer bv IJsbaaistraat 47 5347 KG Oss Telefoon: 0412-624252 info@bouwbedrijfvanpeer.nl www.bouwbedrijfvanpeer.nl
BOUWNRS	: 16 t/m 19	
SCHAAL	: zie tekening	
DATUM	: 22 januari 2026	
TEKENINGNR	: VK-09	