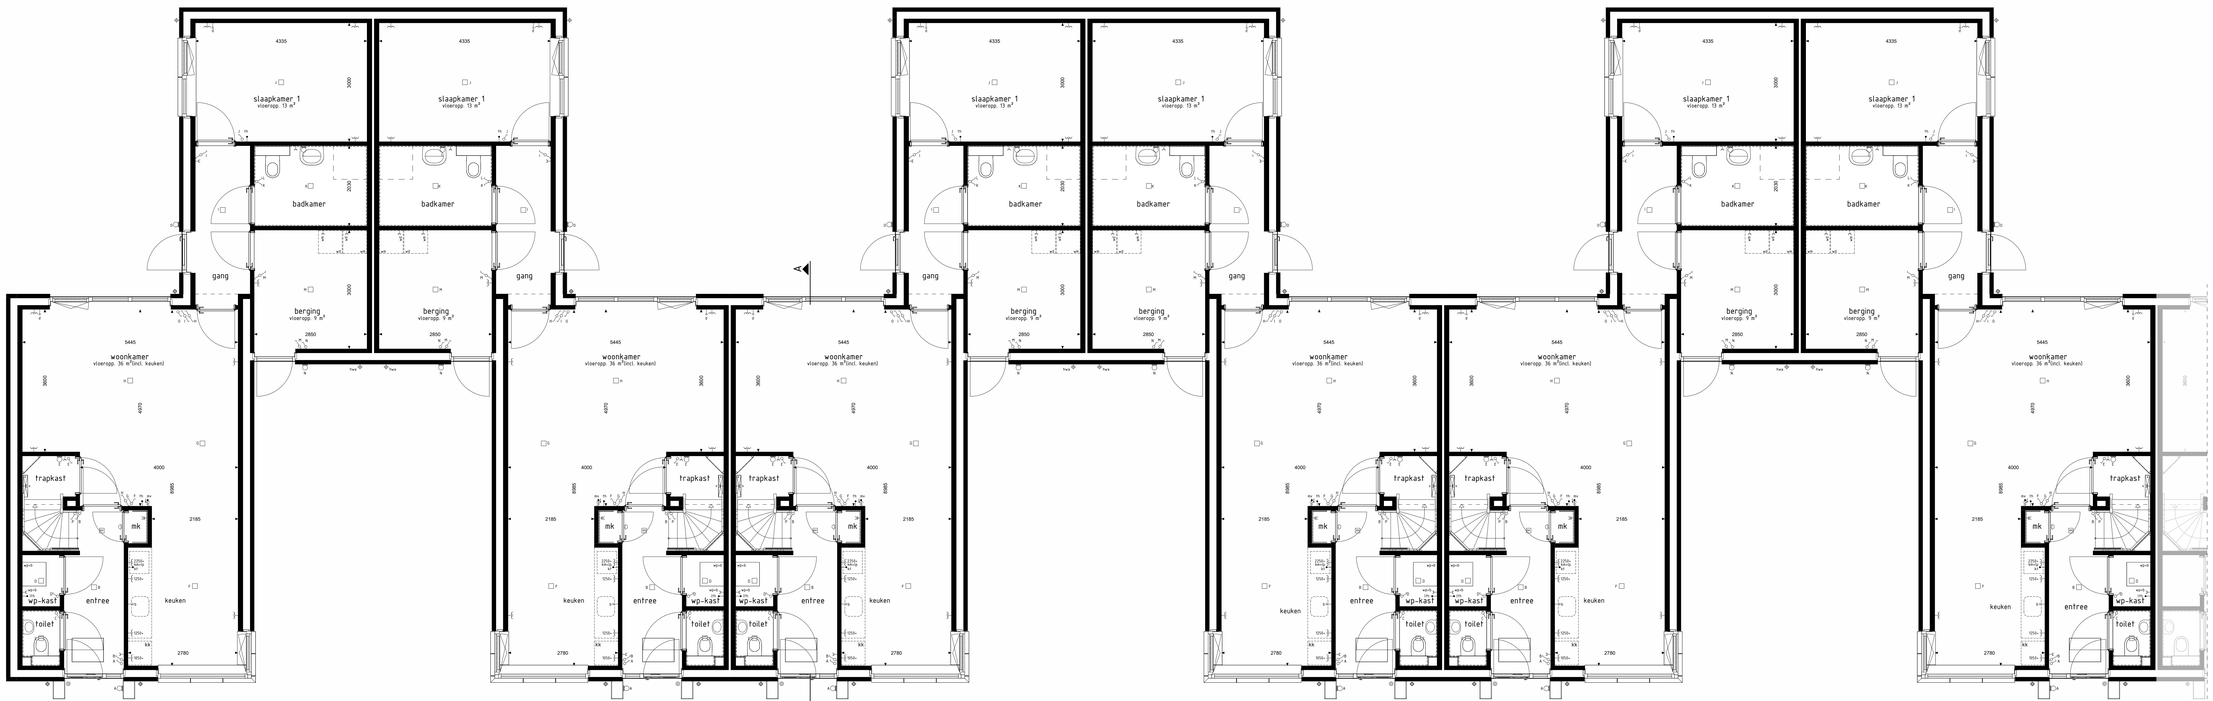


type G
bwnr get.:20

type H
bwnr get.:21

type Hsp
bwnr get.:22

type H
bwnr get.:23

type Hsp
bwnr get.:24

type H
bwnr get.:25

BEGANE GRONDVLOER
1 : 100



type G
bwnr get.:20

type H
bwnr get.:21


type Hsp
bwnr get.:22

type H
bwnr get.:23

type Hsp
bwnr get.:24

type H
bwnr get.:25

VOORGEVEL
1 : 100

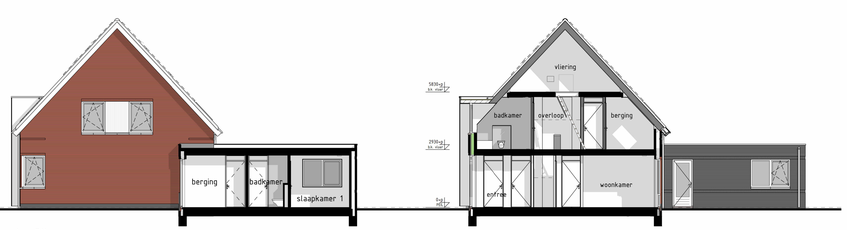

type G,Hsp
bwnr get.:20,22,24,26,28,30

RECHTER TUSSENGEVEL
1 : 100

DOORSNEDE A-A
1 : 100



type H
bwnr get.:25

type Hsp
bwnr get.:24


type H
bwnr get.:23

type Hsp
bwnr get.:22

type H
bwnr get.:21


type G
bwnr get.:20

ACHTERGEVEL
1 : 100

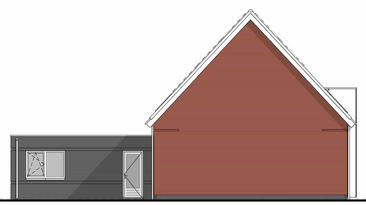

type G
bwnr get.:20

LINKERGEVEL
1 : 100

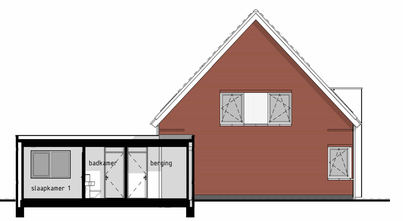

type H,Gsp
bwnr get.: 21,23,25,27,29,31

LNKER TUSSENGEVEL
1 : 100

RENVOOI OPTIES

X-03-30 Optie zonnepanelen

BOUWKUNDIG RENVOOI

- schakelaar enkel
- schakelaar dubbel
- wisselschakelaar
- regeling mech. ventilatie
- plafondlichtpunt
- plafondlichtpunt opbouw
- wandlichtpunt
- rookmelder
- rookmelder opbouw
- geaard wandcontactdoos enkel
- geaard wandcontactdoos dubbel opbouw
- geaard wandcontactdoos dubbel volledig inbouw
- schel
- deurbel
- aansluitpunt data/telefoon/televisie (loos)
- aansluitpunt kooktoestel (loos)
- aansluitpunt kooktoestel
- aansluitpunt boiler (loos)
- aansluitpunt thermostaat
- aansluitpunt thermostaat cv
- aansluitpunt elektrische radiator
- aansluitpunt omvormer t.b.v. zonnepanelen
- aansluitpunt warmtepomp + boiler
- aansluitpunt wasmachine
- aansluitpunt wasdroger
- aansluitpunt gebalanceerde ventilatie-unit
- aansluitpunt keukenmeubel + lichtpunt
- aansluitpunt vloerverdeler
- radiator
- vloerverdeler cv installatie
- opstelplaats wasmachine
- opstelplaats wasdroger
- opstelplaats koelkast
- opstelplaats gebalanceerde ventilatie-unit
- opstelplaats warmtepomp + boilervat
- opstelplaats warmtepomp
- opstelplaats boilervat
- positie optioneel extra boilervat
- opstelplaats omvormer t.b.v. zonnepanelen
- zonnepanelen (positie indicatief)
- buitenkraan met schroefput
- buitenkraan
- schroefput
- hemelwaterafvoer

De voor uw woning van toepassing zijnde symbolen zijn opgenomen in de plattegronden.

Gevelaanzichten, begane grond & doorsneden

woningtype: G, H en Hsp

plan Liviahof



PROJECT	:	Beuningen, 31 woningen
BOUWNRS	:	20 t/m 25
SCHAAL	:	zie tekening
DATUM	:	22 januari 2026
TEKENINGNR	:	VK-11

bouwbedrijf van peer bv
Bouwbedrijf van Peer b.v.
Heselstraat 47
5347 KG Oss
Telefoon: 0412-624252
info@bouwbedrijfvanpeer.nl
www.bouwbedrijfvanpeer.nl