


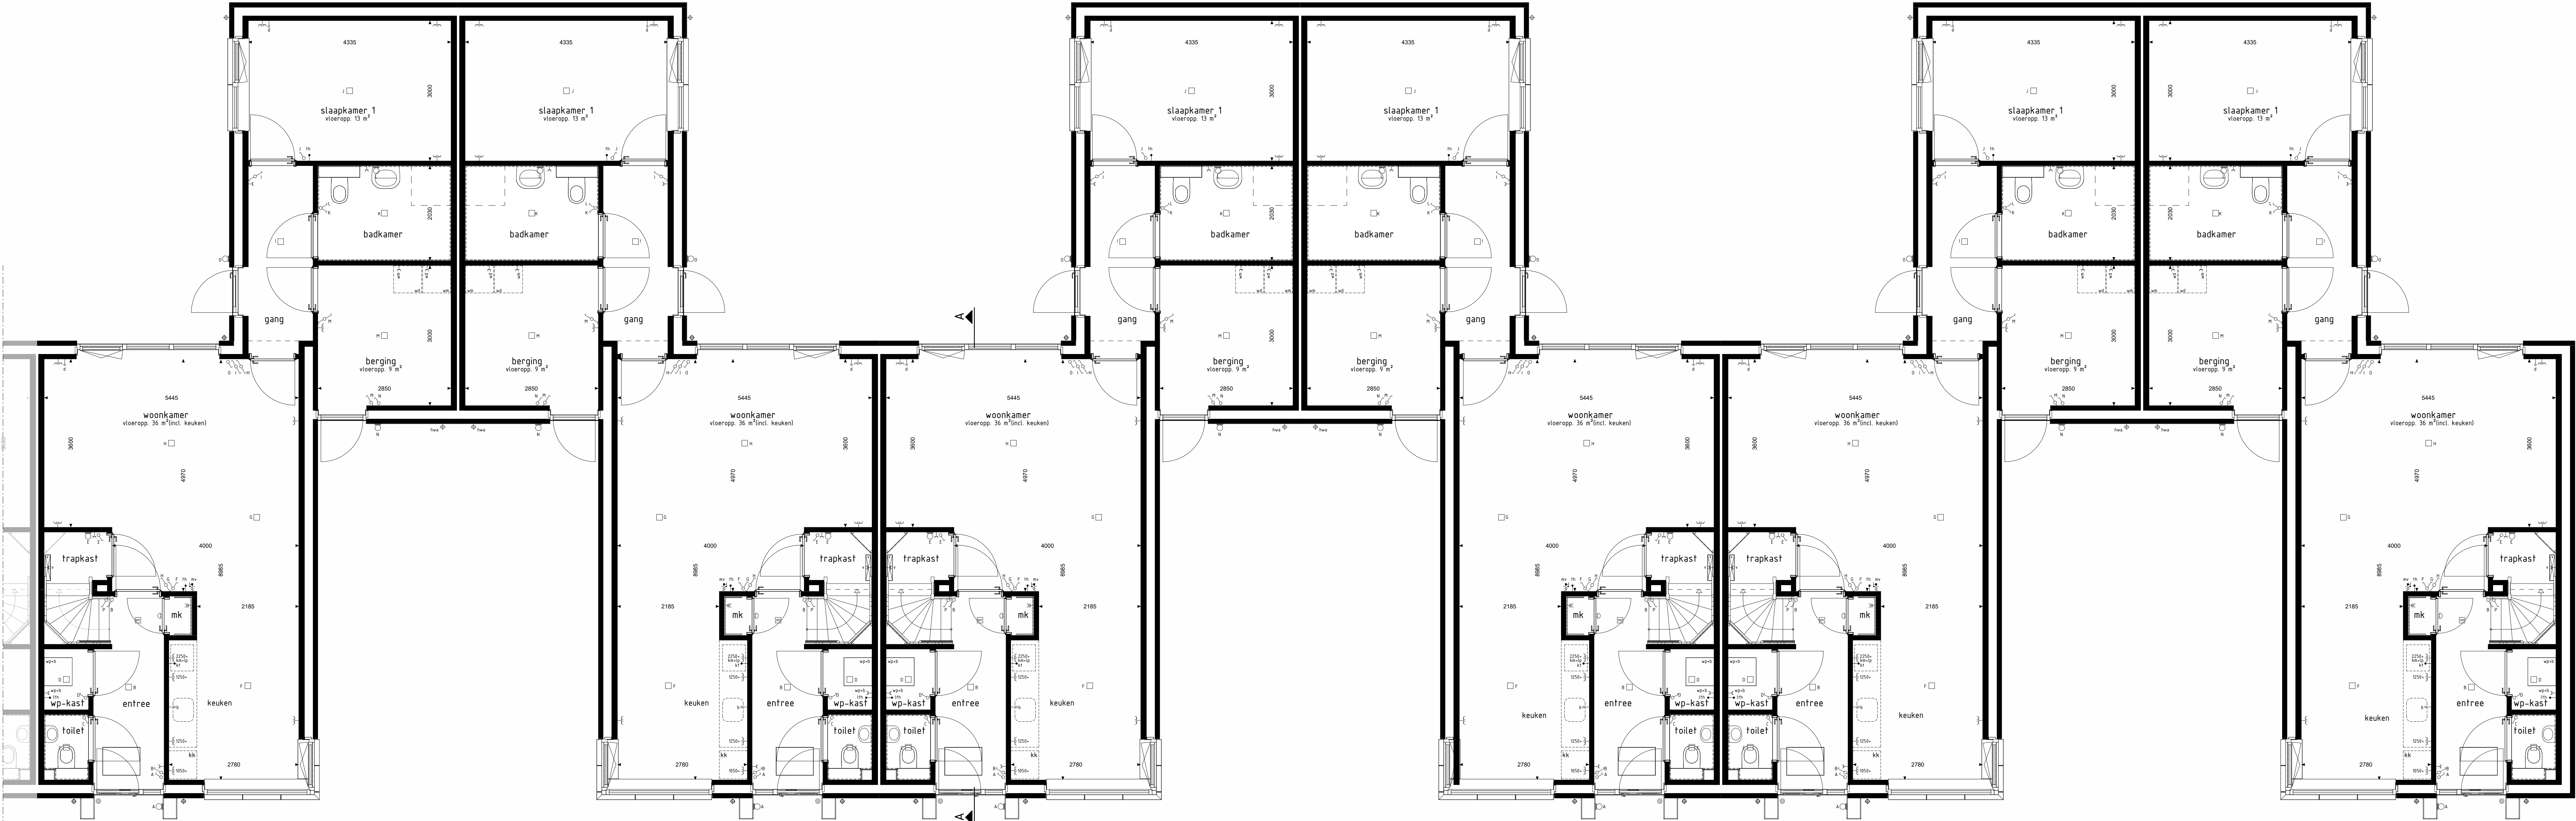

type Hsp
bwnr get.:26

type H
bwnr get.:27

type Hsp
bwnr get.:28

type H
bwnr get.:29

type Hsp
bwnr get.:30

type Gsp
bwnr get.:31

BEGANE GROND
1:50



type Hsp
bwnr get.:26

type H
bwnr get.:27

type Hsp
bwnr get.:28

type H
bwnr get.:29

type Hsp
bwnr get.:30

type Gsp
bwnr get.:31

VOORGEVEL



type Gsp
bwnr get.:31

type Hsp
bwnr get.:30

type H
bwnr get.:29

type Hsp
bwnr get.:28

type H
bwnr get.:27

type Hsp
bwnr get.:26

ACHTERGEVEL

type H.Gsp
bwnr get.:20,22,24,26,28,30
bwnr gesp.:21,23,25,27,29,31

LINKER TUSSENGEVEL

type Gsp
bwnr get.:20,22,24,26,28,30
bwnr gesp.:21,23,25,27,29,31

DOORSNEDE A-A

RENVOOI OPTIES	
X-03-30 Optie zonnepanelen	
BOUWKUNDIG RENVOOI	
	schakelaar enkel
	schakelaar dubbel
	vensterblindel
	regeling mech. ventilatie
	plafondschijfpunt
	plafondschijfpunt opbouw
	wandschijfpunt
	rockwool
	rockwool opbouw
	geaard wandcontactdoos entree
	geaard wandcontactdoos dubbel opbouw
	geaard wandcontactdoos dubbel volledig inbouw
	schak
	deurlock
	aansluitpunt data/telefoon/televisie (loos)
	aansluitpunt keukerhoestel (loos)
	aansluitpunt keukerhoestel
	aansluitpunt badkamer (loos)
	aansluitpunt thermostaat
	aansluitpunt thermostaat cv
	aansluitpunt elektrische radiator
	aansluitpunt overvoer t.b.v. zonnepanelen
	aansluitpunt warmtepomp + boiler
	aansluitpunt wasmachine
	aansluitpunt wasdroger
	aansluitpunt gebalanceerde ventilatie-unit
	aansluitpunt keukenmeubel + lichtpunt
	aansluitpunt vloerverwarming
	radiator
	vloerverwarming cv installatie
	opstelplaats wasmachine
	opstelplaats wasdroger
	opstelplaats keukelkast
	opstelplaats gebalanceerde ventilatie-unit
	opstelplaats warmtepomp + boiler
	opstelplaats warmtepomp
	opstelplaats boiler
	postje optieset extra boiler
	opstelplaats overvoer t.b.v. zonnepanelen
	zonnepanelen (positie indicatief)
	buiterkranen met schroefput
	buiterkranen
	schroefput
	hemelwaterafvoer
De voor uw woning van toepassing zijnde symbolen zijn opgenomen in de plattegronden.	

Gevelaanzichten, begane grond & doorsneden

woningtype:
Gsp, H en Hsp

plan
Liviahof



PROJECT : Beuningen, 31 woningen

BOUWNRS : 26 t/m 31

SCHAL : zie tekening

DATUM : 22 januari 2026

TEKENINGNR : VK-13

bouwbedrijf van peer bv

Bouwbedrijf van Peer bv

Iselstraat 47

5345 RG Kils

Telefoon: 0413-624252

info@bouwbedrijfvanpeer.nl

www.bouwbedrijfvanpeer.nl